

**KORIDOR
UTILITI**
DARUL RIDZUAN




**TENAGA
NASIONAL**

PERMOHONAN BEKALAN ELEKTRIK BAGI CADANGAN PEMBANGUNAN PERUMAHAN SKIM KOMUNITI BERPAGAR DI BAWAH SEKSYEN 6 (1A) AKTA 318 (AKTA HAK MILIK STRATA 1985) BAGI FASA 6A YANG MENGANDUNGI RUMAH TERES DUA TINGKAT BERJUMLAH 119 UNIT YANG DIBAHAGIKAN KEPADA : A) JENIS 'INTERMEDIATE LOT' BERJUMLAH 79 B) JENIS 'INTERMEDIATE CORNER' BERJUMLAH 26 UNIT C) JENIS 'CORNER LOT TYPE A' BERJUMLAH 10 D) JENIS 'CORNER LOT TYPE B' BERJUMLAH 4 UNIT DAN SATU UNIT PENCAWANG ELEKTRIK DI ATAS SEBAHAGIAN LOT 25167, 40080, 57401, DAN 34588 (LOT BARU 530933), TAMAN PAKATAN JAYA, JALAN PERPADUAN SELATAN, MUKIM HULU KINTA, DAERAH KINTA, PERAK DARUL RIDZUAN UNTUK TETUAN SYARIKAT PYP SDN. BHD.

PELAN IZIN LALU

**NO FAIL RUJUKAN
KUDR/TNBB/B/02/25/0192**

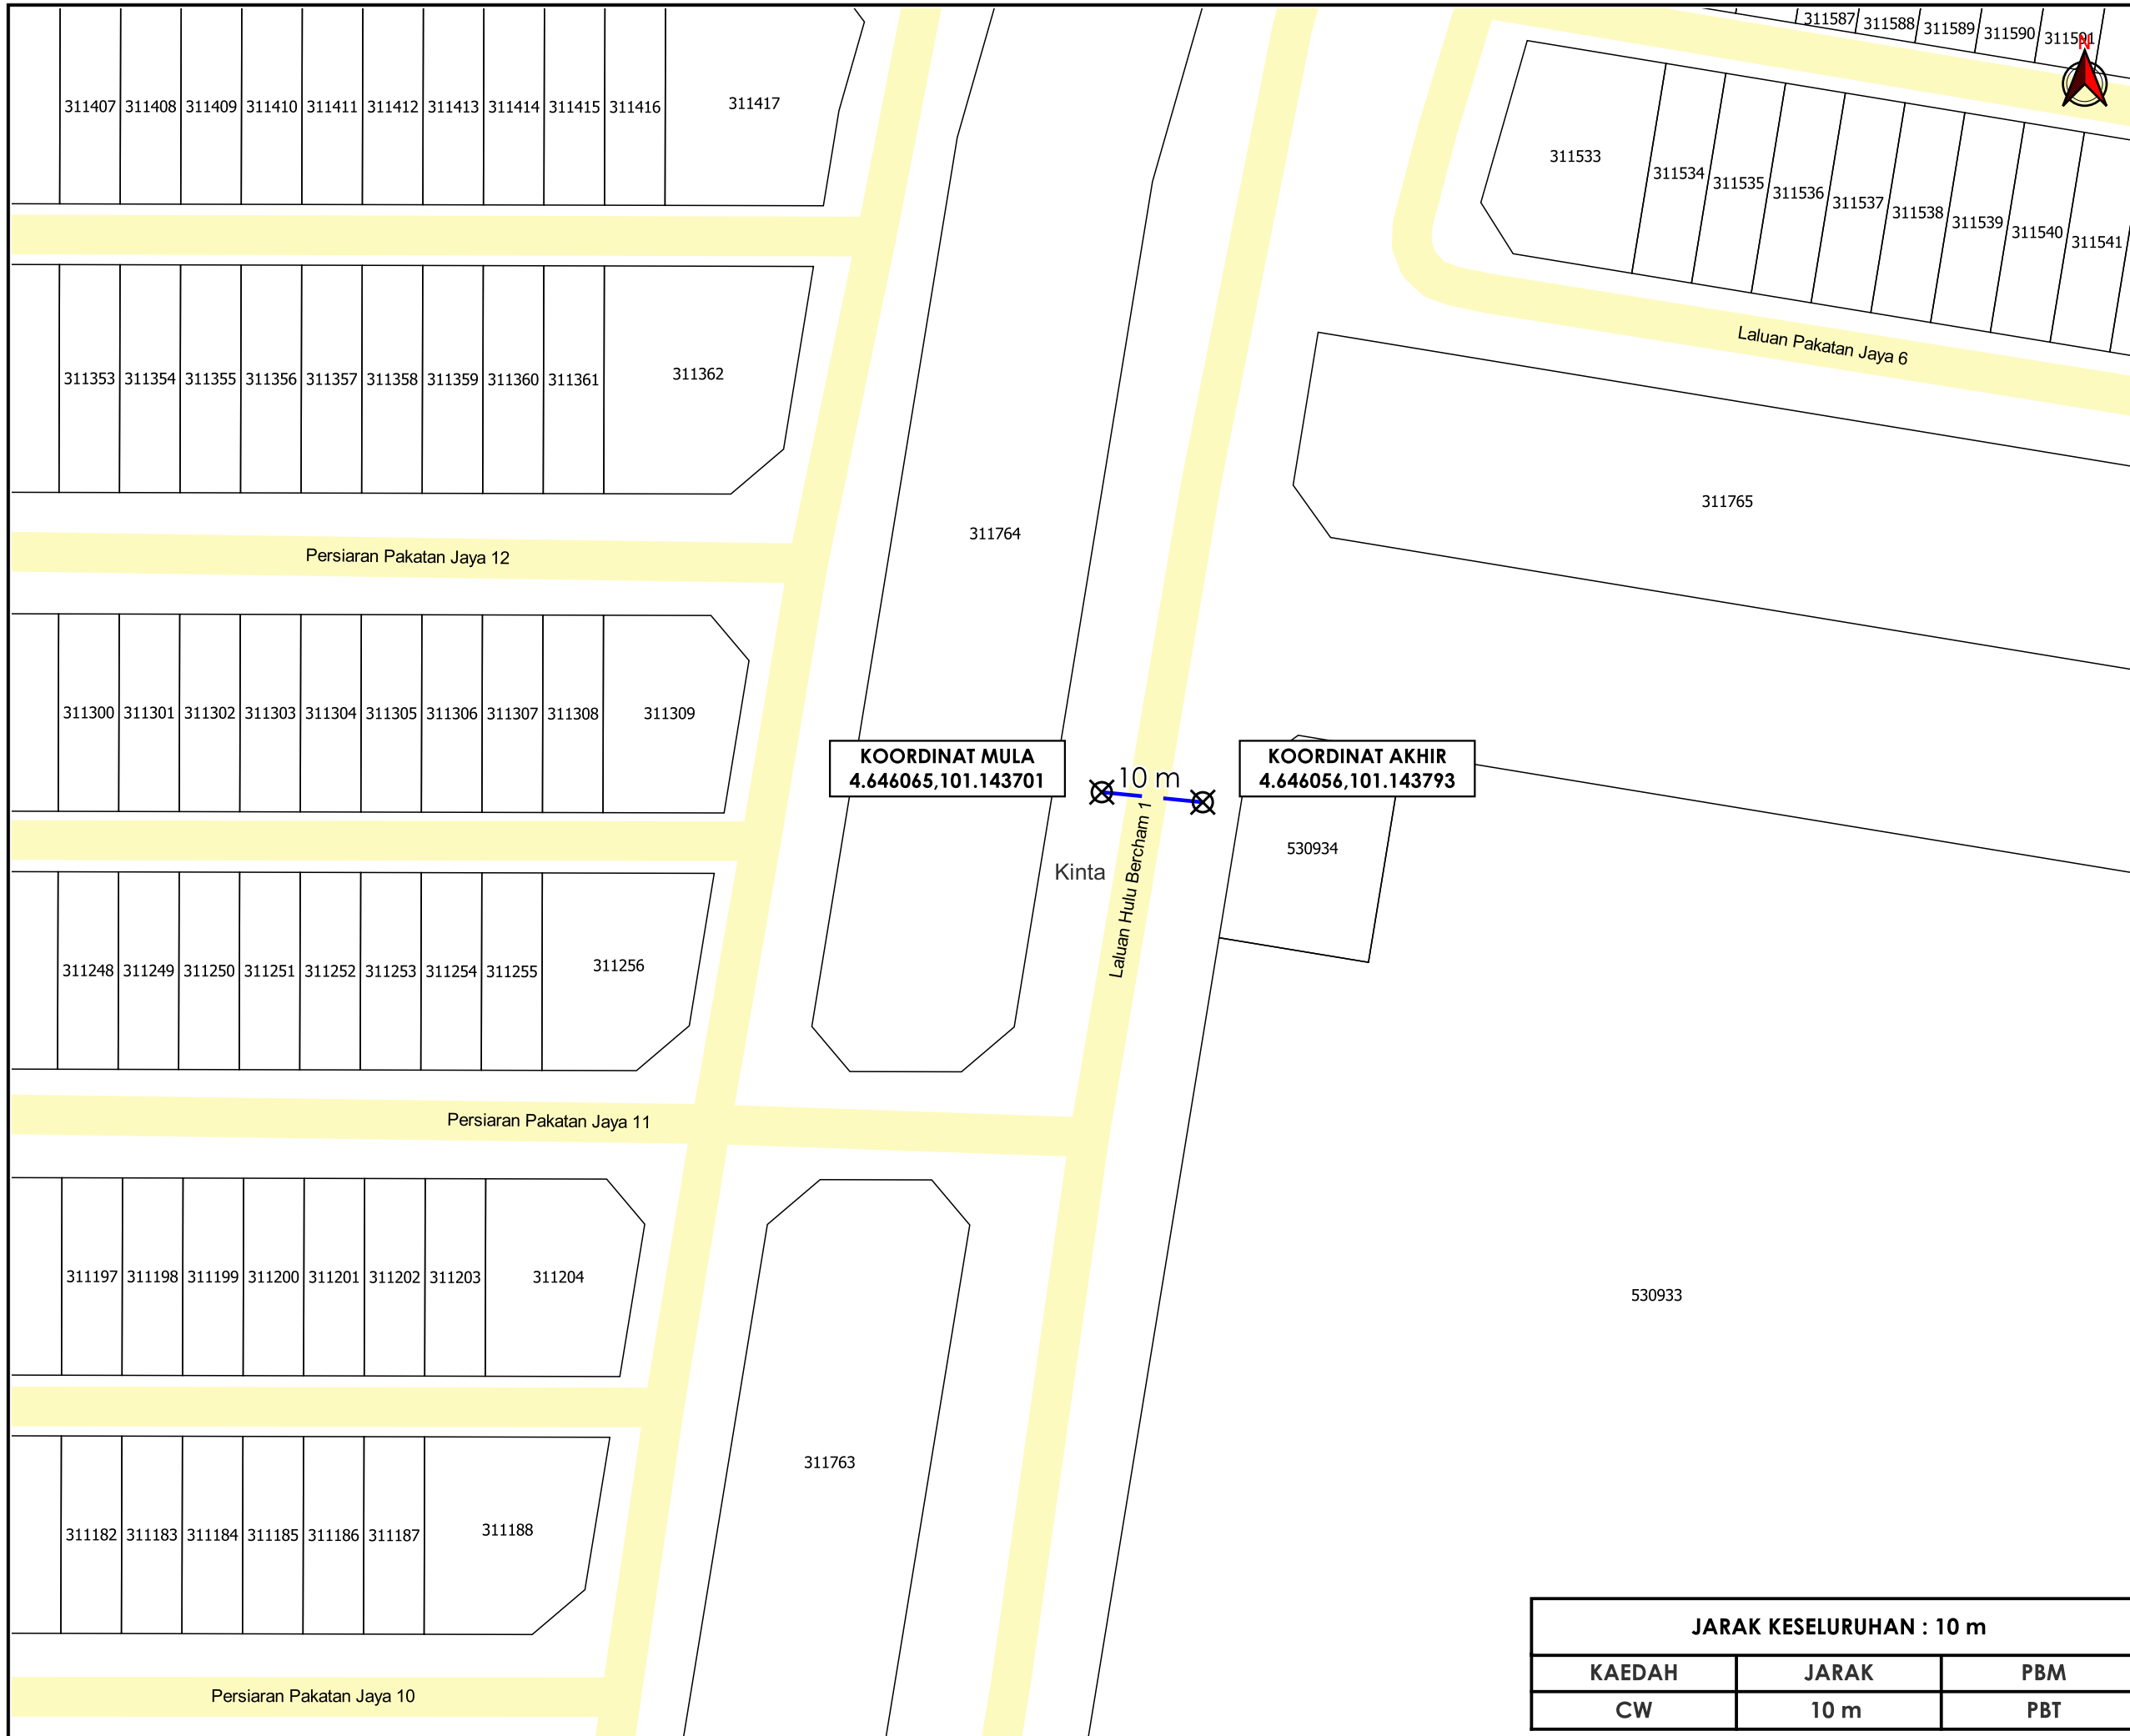

TAJUK PERMOHONAN
 PERMOHONAN BEKALAN ELEKTRIK BAGI CADANGAN PEMBANGUNAN PERUMAHAN SKIM KOMUNITI BERPAGAR DI BAWAH SEKSYEN 6 (1A) AKTA 318 (AKTA HAK MILIK STRATA 1995) BAGI FASA 6A YANG MENGANDUNGI RUMAH TERES DUA TINGKAT BERJUMLAH 119 UNIT YANG DIBAHAGIKAN KEPADA : A) JENIS 'INTERMEDIATE LOT' BERJUMLAH 79 B) JENIS 'INTERMEDIATE CORNER' BERJUMLAH 26 UNIT C) JENIS 'CORNER LOT TYPE A' BERJUMLAH 10 D) JENIS 'CORNER LOT TYPE B' BERJUMLAH 4 UNIT DAN SATU UNIT PENCANGKUP ELEKTRIK DI ATAS SEBAHAGIAN LOT 25167, 40080, 57401, DAN 34588 (LOT BARU 530933), TAMAN PAKATAN JAYA, JALAN PERPADUAN SELATAN, MUKIM HULU KINTA, DAERAH KINTA, PERAK DARUL RIDZUAN UNTUK TETUAN SYARIKAT PYP SDN. BHD.

- PETUNJUK**
- JALAN PBT
 - CARRIAGE WAY
 - TITIK MULA/AKHIR

PIHAK BERKUASA MELULUS

	MAJLIS BANDARAYA IPOH



JENIS PELAN	PELAN IZIN LALU
PELUKIS PELAN	SYAHMIZA SUHAILA
TARIKH DIKELUARKAN	2025-02-27
MUKA SURAT	1/1
NO FAIL RUJUKAN	PINDAAN
KUDR/TNBB/B/02/25/0192	00

JARAK KESELURUHAN : 10 m

KAEDAH	JARAK	PBM
CW	10 m	PBT

*PENGUKURAN BERDASARKAN JARAK SATELIT