

**KORIDOR
UTILITI**
DARUL RIDZUAN



**TENAGA
NASIONAL**

**(D-SIT-S23-4778) - PERMOHONAN BAGI MENDAPATKAN KEBENARAN
MENJALANKAN KERJA MSVT – MERENTANG KABEL 240MMP XLPE
DARI TMN SAUJANA NO 1 KE TMN BINTANG INDAH UNTUK TRANSFER
LOAD KE 9K5 PPU P.REMIS**

PELAN IZIN LALU

**NO FAIL RUJUKAN
KUDR/TNBS/A/11/25/0885**



TAJUK PERMOHONAN
 (D-SIT-S23-4778) - PERMOHONAN BAGI MENDAPATKAN KEBENARAN MENJALANKAN KERJA MSVT – MERENTANG KABEL 240MMP XLPE DARI TMN SAUJANA NO 1 KE TMN BINTANG INDAH UNTUK TRANSFER LOAD KE 9K5 PPU P.REMIS

- PETUNJUK**
- JALAN JKR
 - JALAN PBT
 - JALAN PERSENDIRIAN
 - JALAN PEJABAT DAERAH
 - GRASS VERGE
 - HORIZONTAL DIRECTIONAL DRILLING

PIHAK BERKUASA MELULUS

- JABATAN KERJA RAYA MANJUNG**
- MAJLIS PERBANDARAN MANJUNG**
- JABATAN PENGAIRAN DAN SALIRAN MANJUNG**


PENYEDIA UTILITI




JENIS PELAN	PELAN IZIN LALU
PELUKIS PELAN	ADIB FARHAN
TARIKH DIKELUARKAN	2025-11-05
MUKA SURAT	0/2
NO FAIL RUJUKAN	PINDAAN
KUDR/TNBS/A/11/25/0885	00

JARAK KESELURUHAN : 2749 m

KAEDAH	JARAK	PBM
HDD	53 m	JKR
HDD	31 m	JKR
HDD	35 m	JPS
HDD	244 m	PBT
HDD	77 m	PBT
HDD	443 m	PBT
HDD	387 m	PBT
HDD	154 m	PBT
HDD	205 m	PBT
HDD	96 m	PBT
HDD	322 m	PBT
GV	8 m	PBT
HDD	291 m	PBT
HDD	403 m	PBT

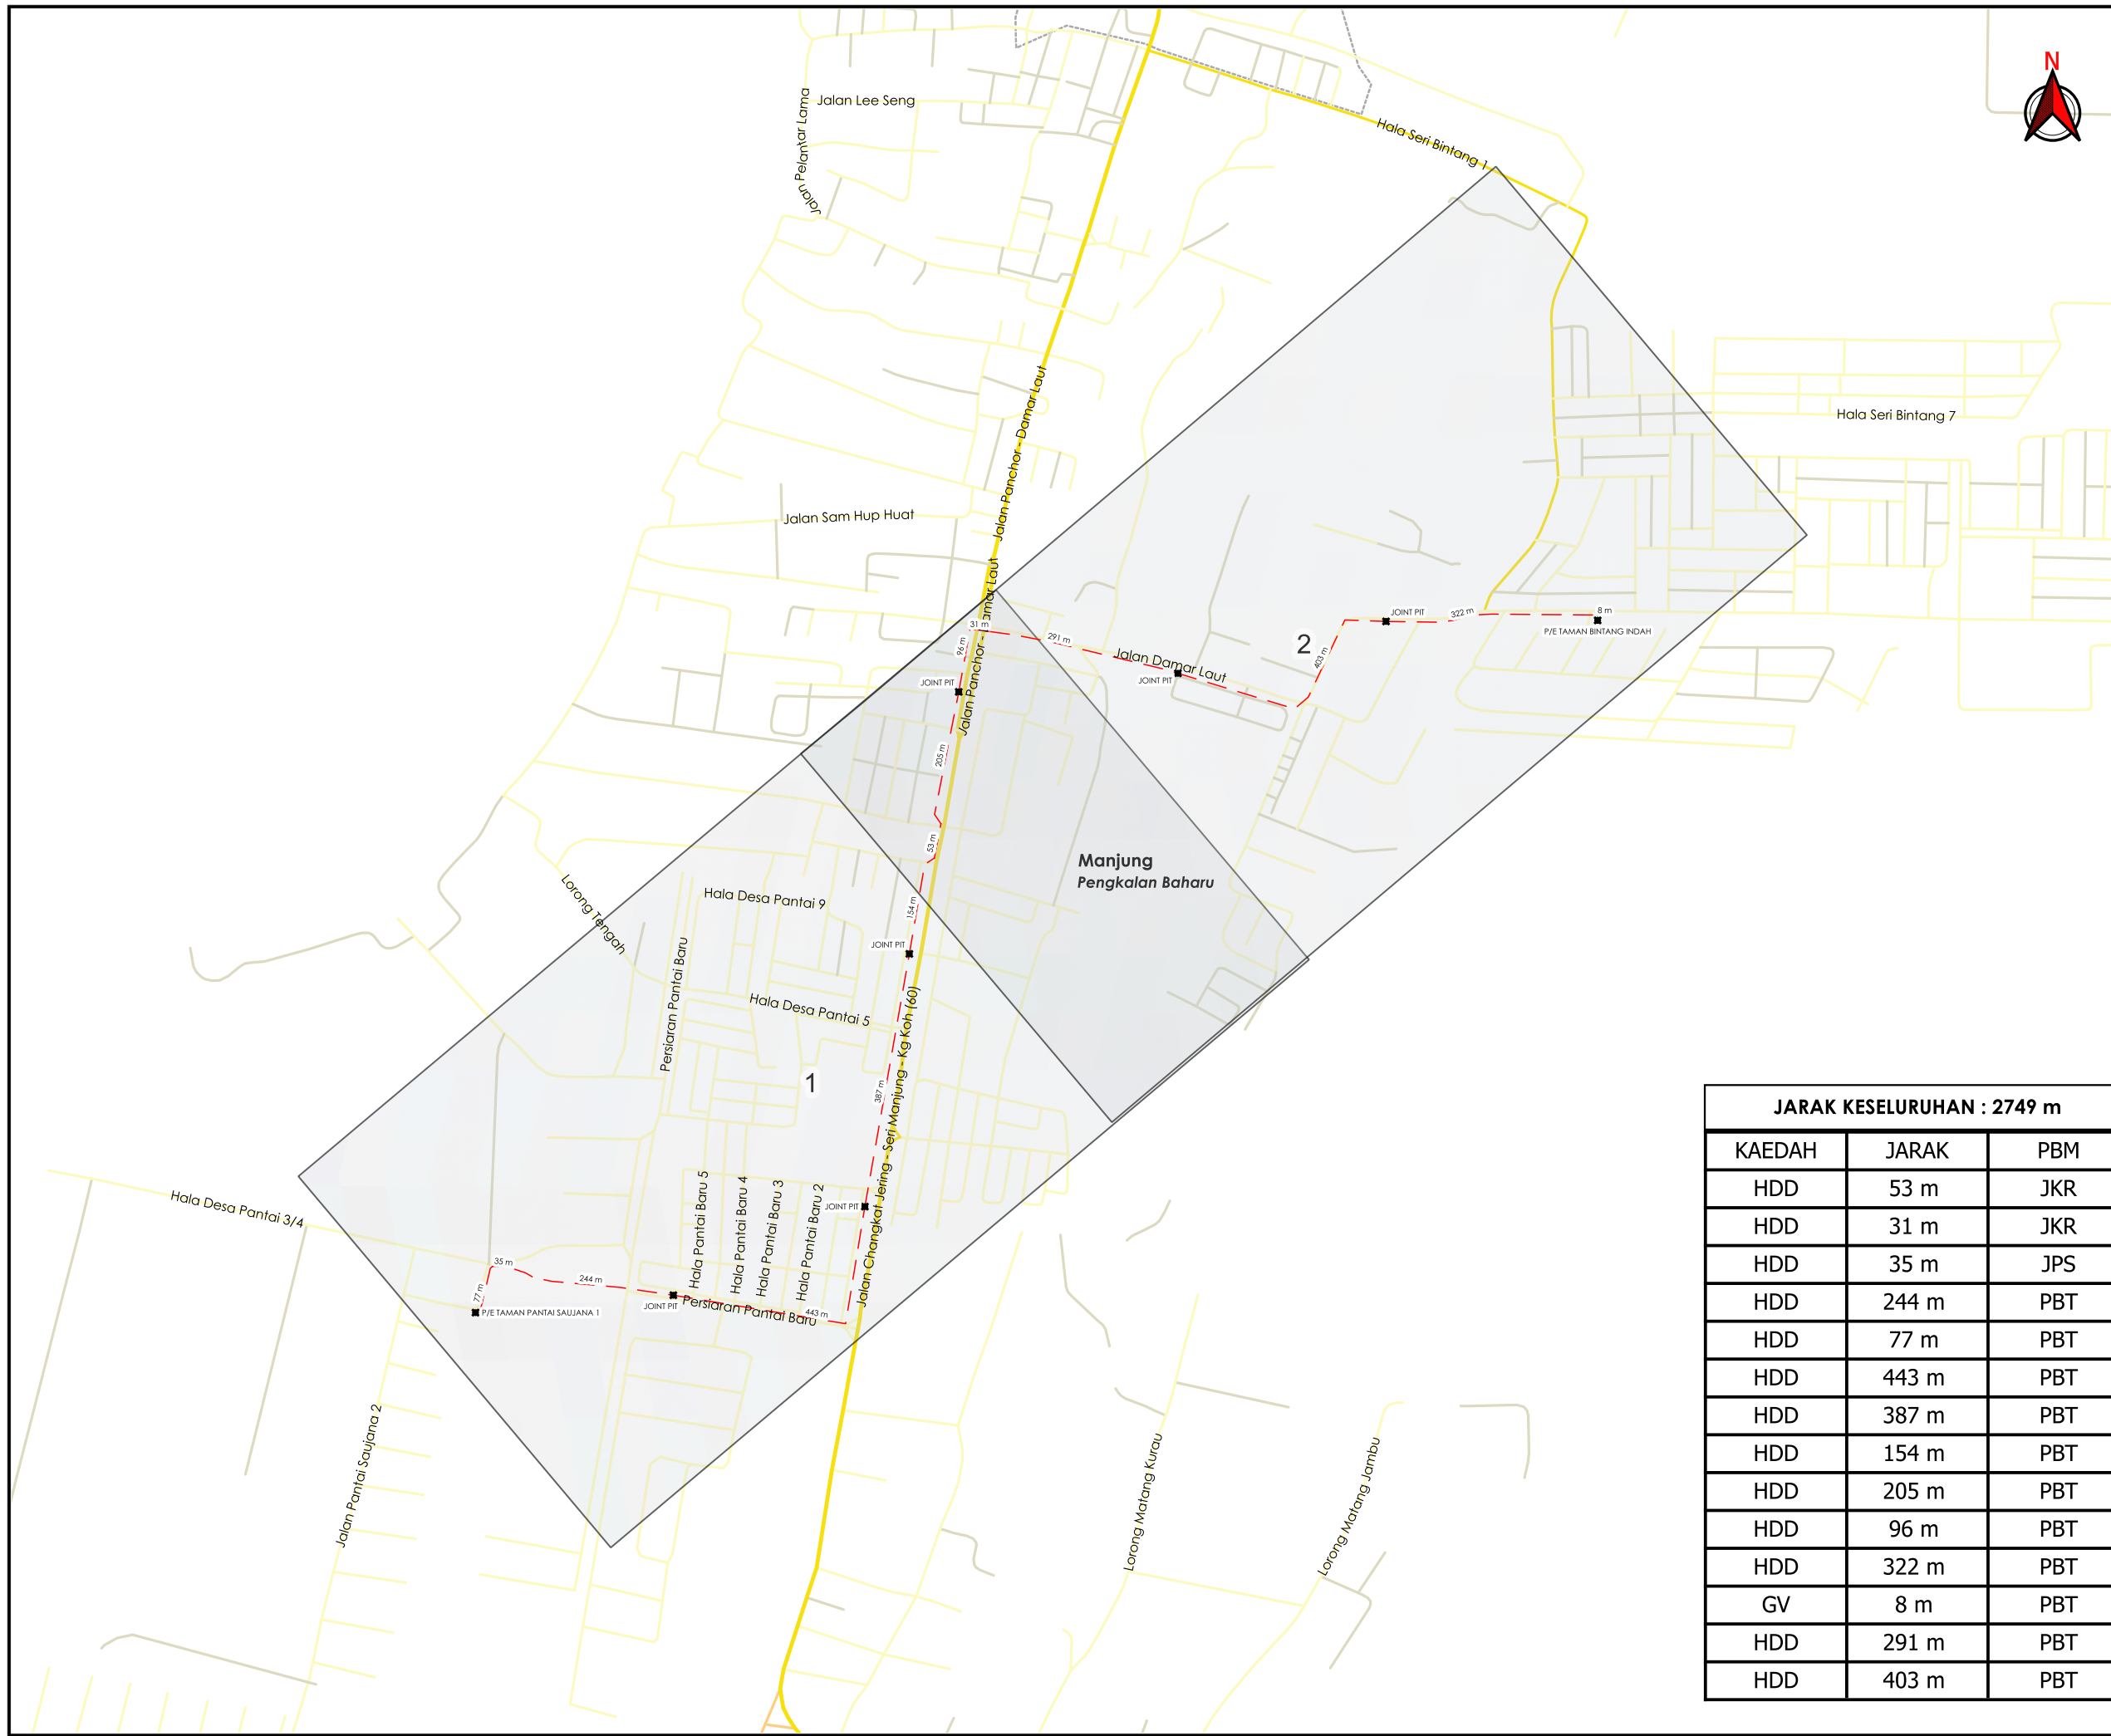

***PENGUKURAN BERDASARKAN JARAK SATELIT**

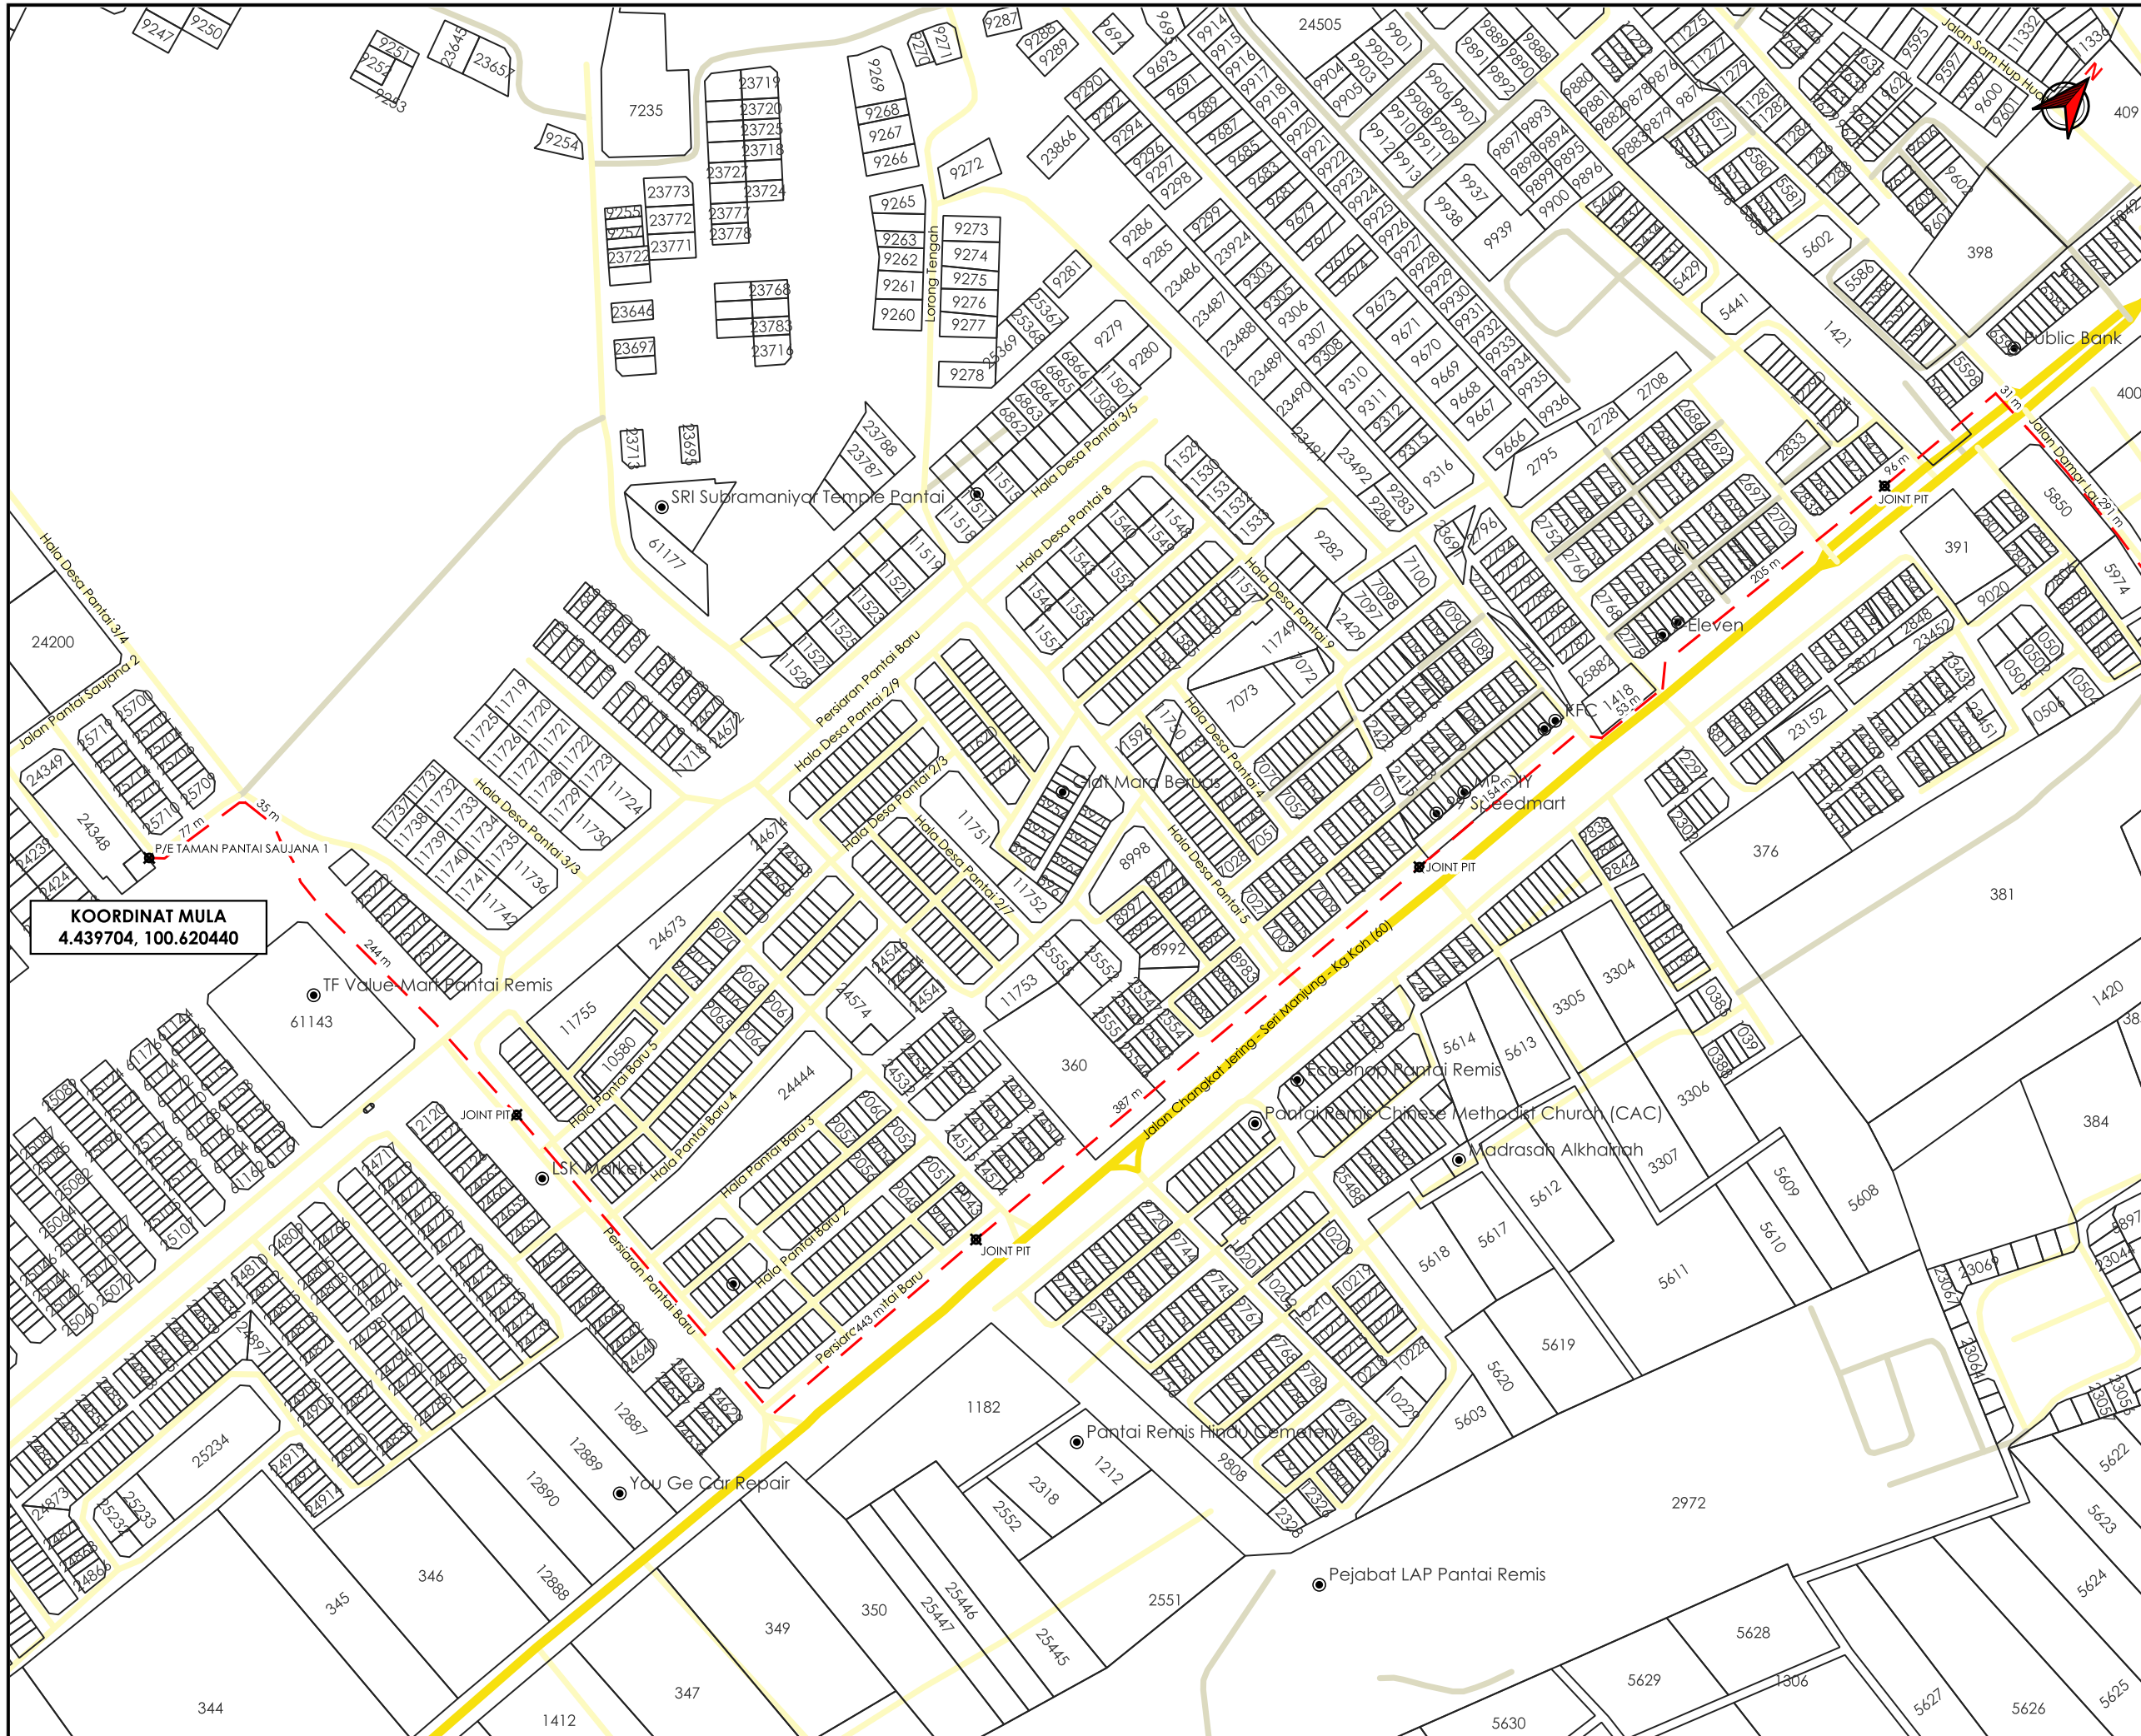

KOORDINAT MULA
4.439704, 100.620440

AGENS PENYELARAS
KORIDOR UTILITI
DARUL RIDZUAN



TAJUK PERMOHONAN
(D-SIT-S23-4778) - PERMOHONAN BAGI MENDAPATKAN KEBENARAN MENJALANKAN KERJA MSVT – MERENTANG KABEL 240MMP XLPE DARI TMN SAUJANA NO 1 KE TMN BINTANG INDAH UNTUK TRANSFER LOAD KE 9K5 PPU P.REMIS

- PETUNJUK**
- JALAN JKR
 - JALAN PBT
 - JALAN PERSENDIRIAN
 - HORIZONTAL DIRECTIONAL DRILLING
 - TITIK MULA AKHIR

PIHAK BERKUASA MELULUS


	JABATAN KERJA RAYA MANJUNG
	MAJLIS PERBANDARAN MANJUNG
	JABATAN PENGAIRAN DAN SALIRAN MANJUNG

PENYEDIA UTILITI



JENIS PELAN	PELAN IZIN LALU
PELUKIS PELAN	ADIB FARHAN
TARIKH DIKELUARKAN	2025-11-05
MUKA SURAT	1/2
NO FAIL RUJUKAN	PINDAAN
KUDR/TNBS/A/11/25/0885	00

***PENGUKURAN BERDASARKAN JARAK SATELIT**

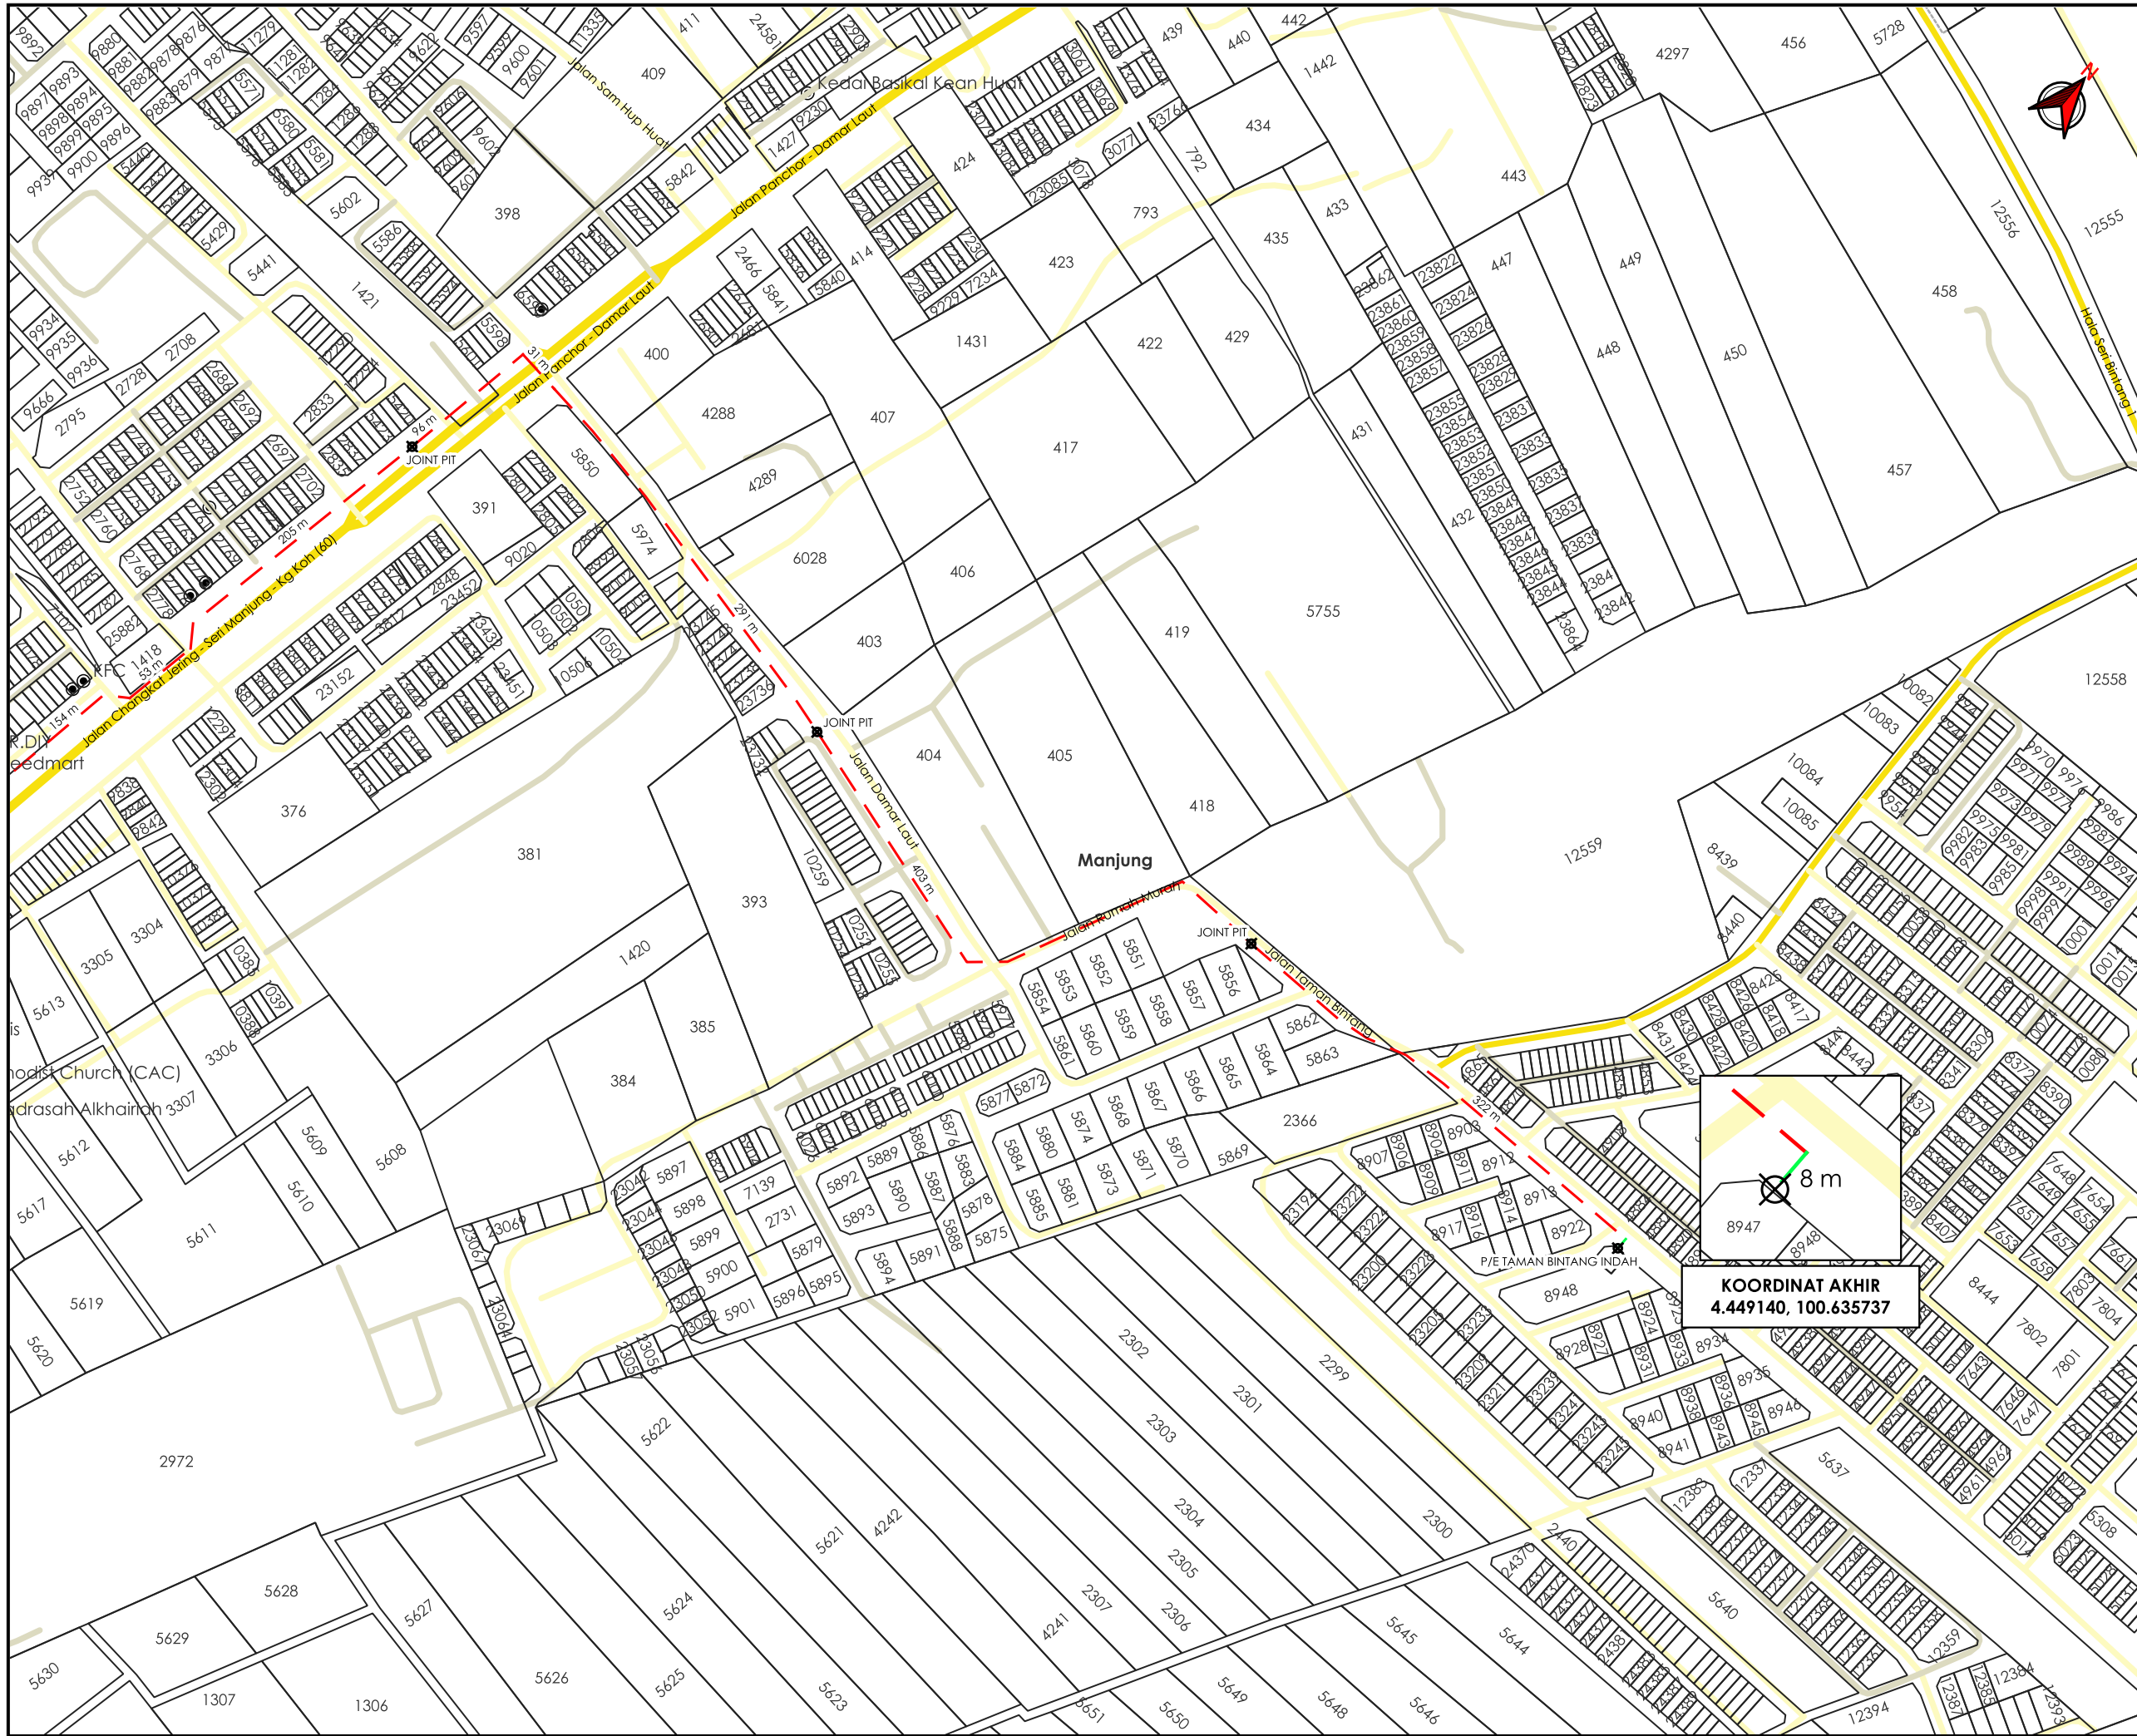

TAJUK PERMOHONAN
 (D-SIT-S23-4778) - PERMOHONAN BAGI MENDAPATKAN KEBENARAN MENJALANKAN KERJA MSVT – MERENTANG KABEL 240MMP XLPE DARI TMN SAUJANA NO 1 KE TMN BINTANG INDAH UNTUK TRANSFER LOAD KE 9K5 PPU P.REMIS

- PETUNJUK**
- JALAN JKR
 - JALAN PBT
 - JALAN PERSENDIRIAN
 - GRASS VERGE
 - HORIZONTAL DIRECTIONAL DRILLING
 - TITIK MULA AKHIR

PIHAK BERKUASA MELULUS

	JABATAN KERJA RAYA MANJUNG
	MAJLIS PERBANDARAN MANJUNG
	JABATAN PENGAIRAN DAN SALIRAN MANJUNG



JENIS PELAN		PELAN IZIN LALU
PELUKIS PELAN		ADIB FARHAN
TARIKH DIKELUARKAN		2025-11-05
MUKA SURAT		2/2
NO FAIL RUJUKAN		PINDAAN
KUDR/TNBS/A/11/25/0885		00

KOORDINAT AKHIR
 4.449140, 100.635737

***PENGUKURAN BERDASARKAN JARAK SATELIT**


K U M P U L A N
Asiadebut

BORANG ULASAN PELAN IZIN LALU

NO FAIL	KUDR/TNBS/A/11/25/0885
DAERAH	MANJUNG
PENYEDIA UTILITI	TNB
PENYEDIA PELAN	ADIB FARHAN
TARIKH PELAN	05/11/2025

ULASAN PELAN :

BIL	ULASAN
1.	UNTUK MAKLUMAN, TERDAPAT PERMOHONAN DIATAS BERTINDIH DENGAN PERMOHONAN KUDR/TNBB/A/02/25/0127 & KUDR/TNBB/A/06/24/0004.

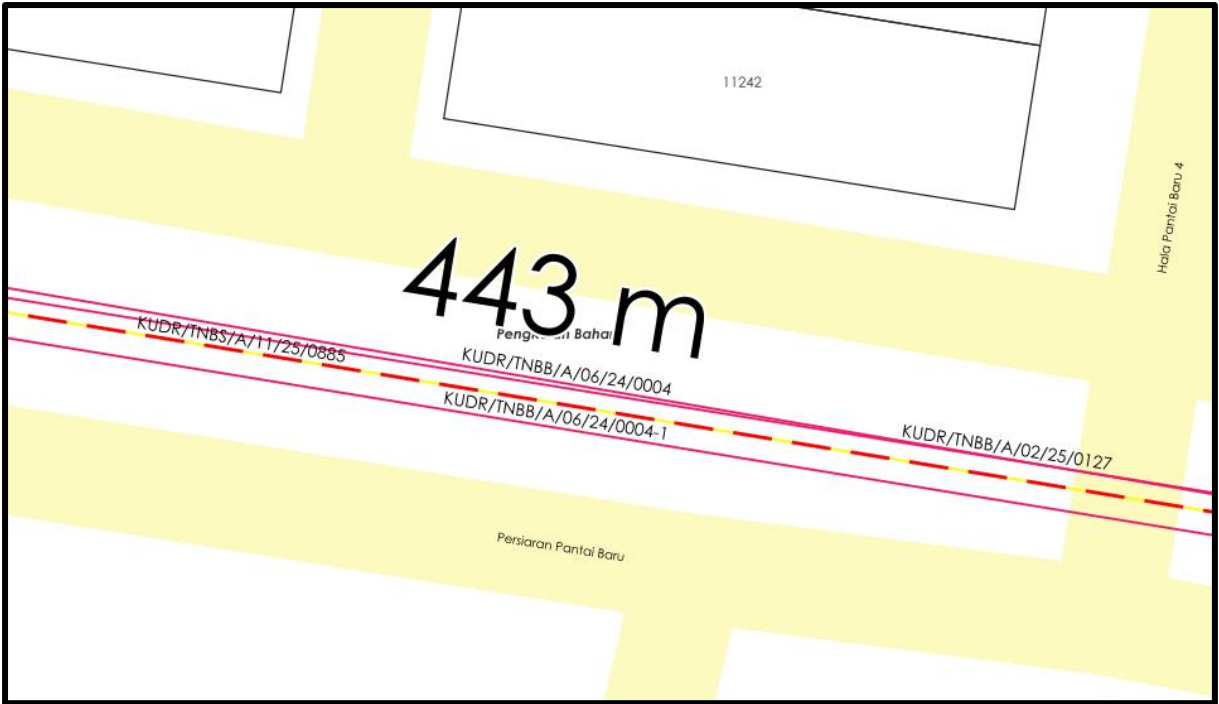

KOORDINAT BERTINDIH:

MULA: 4.44002263, 100.62258187

AKHIR: 4.43955468, 100.62547737