

**KORIDOR  
UTILITI**  
DARUL RIDZUAN



**TENAGA  
NASIONAL**

**(D-SIT-S23-4778) - PERMOHONAN BAGI MENDAPATKAN KEBENARAN  
MENJALANKAN KERJA MSVT – MERENTANG KABEL 240MMP XLPE  
DARI TMN SAUJANA NO 1 KE TMN BINTANG INDAH UNTUK TRANSFER  
LOAD KE 9K5 PPU P.REMIS**

**PELAN IZIN LALU  
(PINDAAN 01)**

**NO FAIL RUJUKAN  
KUDR/TNBS/A/11/25/0885**



**TAJUK PERMOHONAN**  
 (D-SIT-S23-4778) - PERMOHONAN BAGI MENDAPATKAN KEBENARAN MENJALANKAN KERJA MSVT – MERENTANG KABEL 240MMP XLPE DARI TMN SAUJANA NO 1 KE TMN BINTANG INDAH UNTUK TRANSFER LOAD KE 9K5 PPU P.REMIS

- PETUNJUK**
- JALAN JKR
  - JALAN PBT
  - JALAN PERSENDIRIAN
  - JALAN PEJABAT DAERAH
  - GRASS VERGE
  - - - HORIZONTAL DIRECTIONAL DRILLING


**JARAK KESELURUHAN : 2758 m**

KAEDAH	JARAK	PBM
HDD	53 m	JKR
HDD	103 m	JKR
HDD	31 m	JKR
HDD	63 m	JKR
HDD	35 m	JPS
HDD	244 m	PBT
HDD	77 m	PBT
HDD	443 m	PBT
HDD	229 m	PBT
HDD	154 m	PBT
HDD	205 m	PBT
HDD	322 m	PBT
GV	8 m	PBT
HDD	291 m	PBT
HDD	403 m	PBT
HDD	97 m	PBT


- PIHAK BERKUASA MELULUS**
- JABATAN KERJA RAYA MANJUNG**
  - MAJLIS DAERAH MANJUNG**
  - JABATAN PENGAIRAN DAN SALIRAN MANJUNG**



JENIS PELAN	PELAN IZIN LALU
PELUKIS PELAN	ADIB FARHAN
TARIKH DIKELUARKAN	2025-11-22
MUKA SURAT	0/2
NO FAIL RUJUKAN	PINDAAN
KUDR/TNBS/A/11/25/0885	<b>01</b>

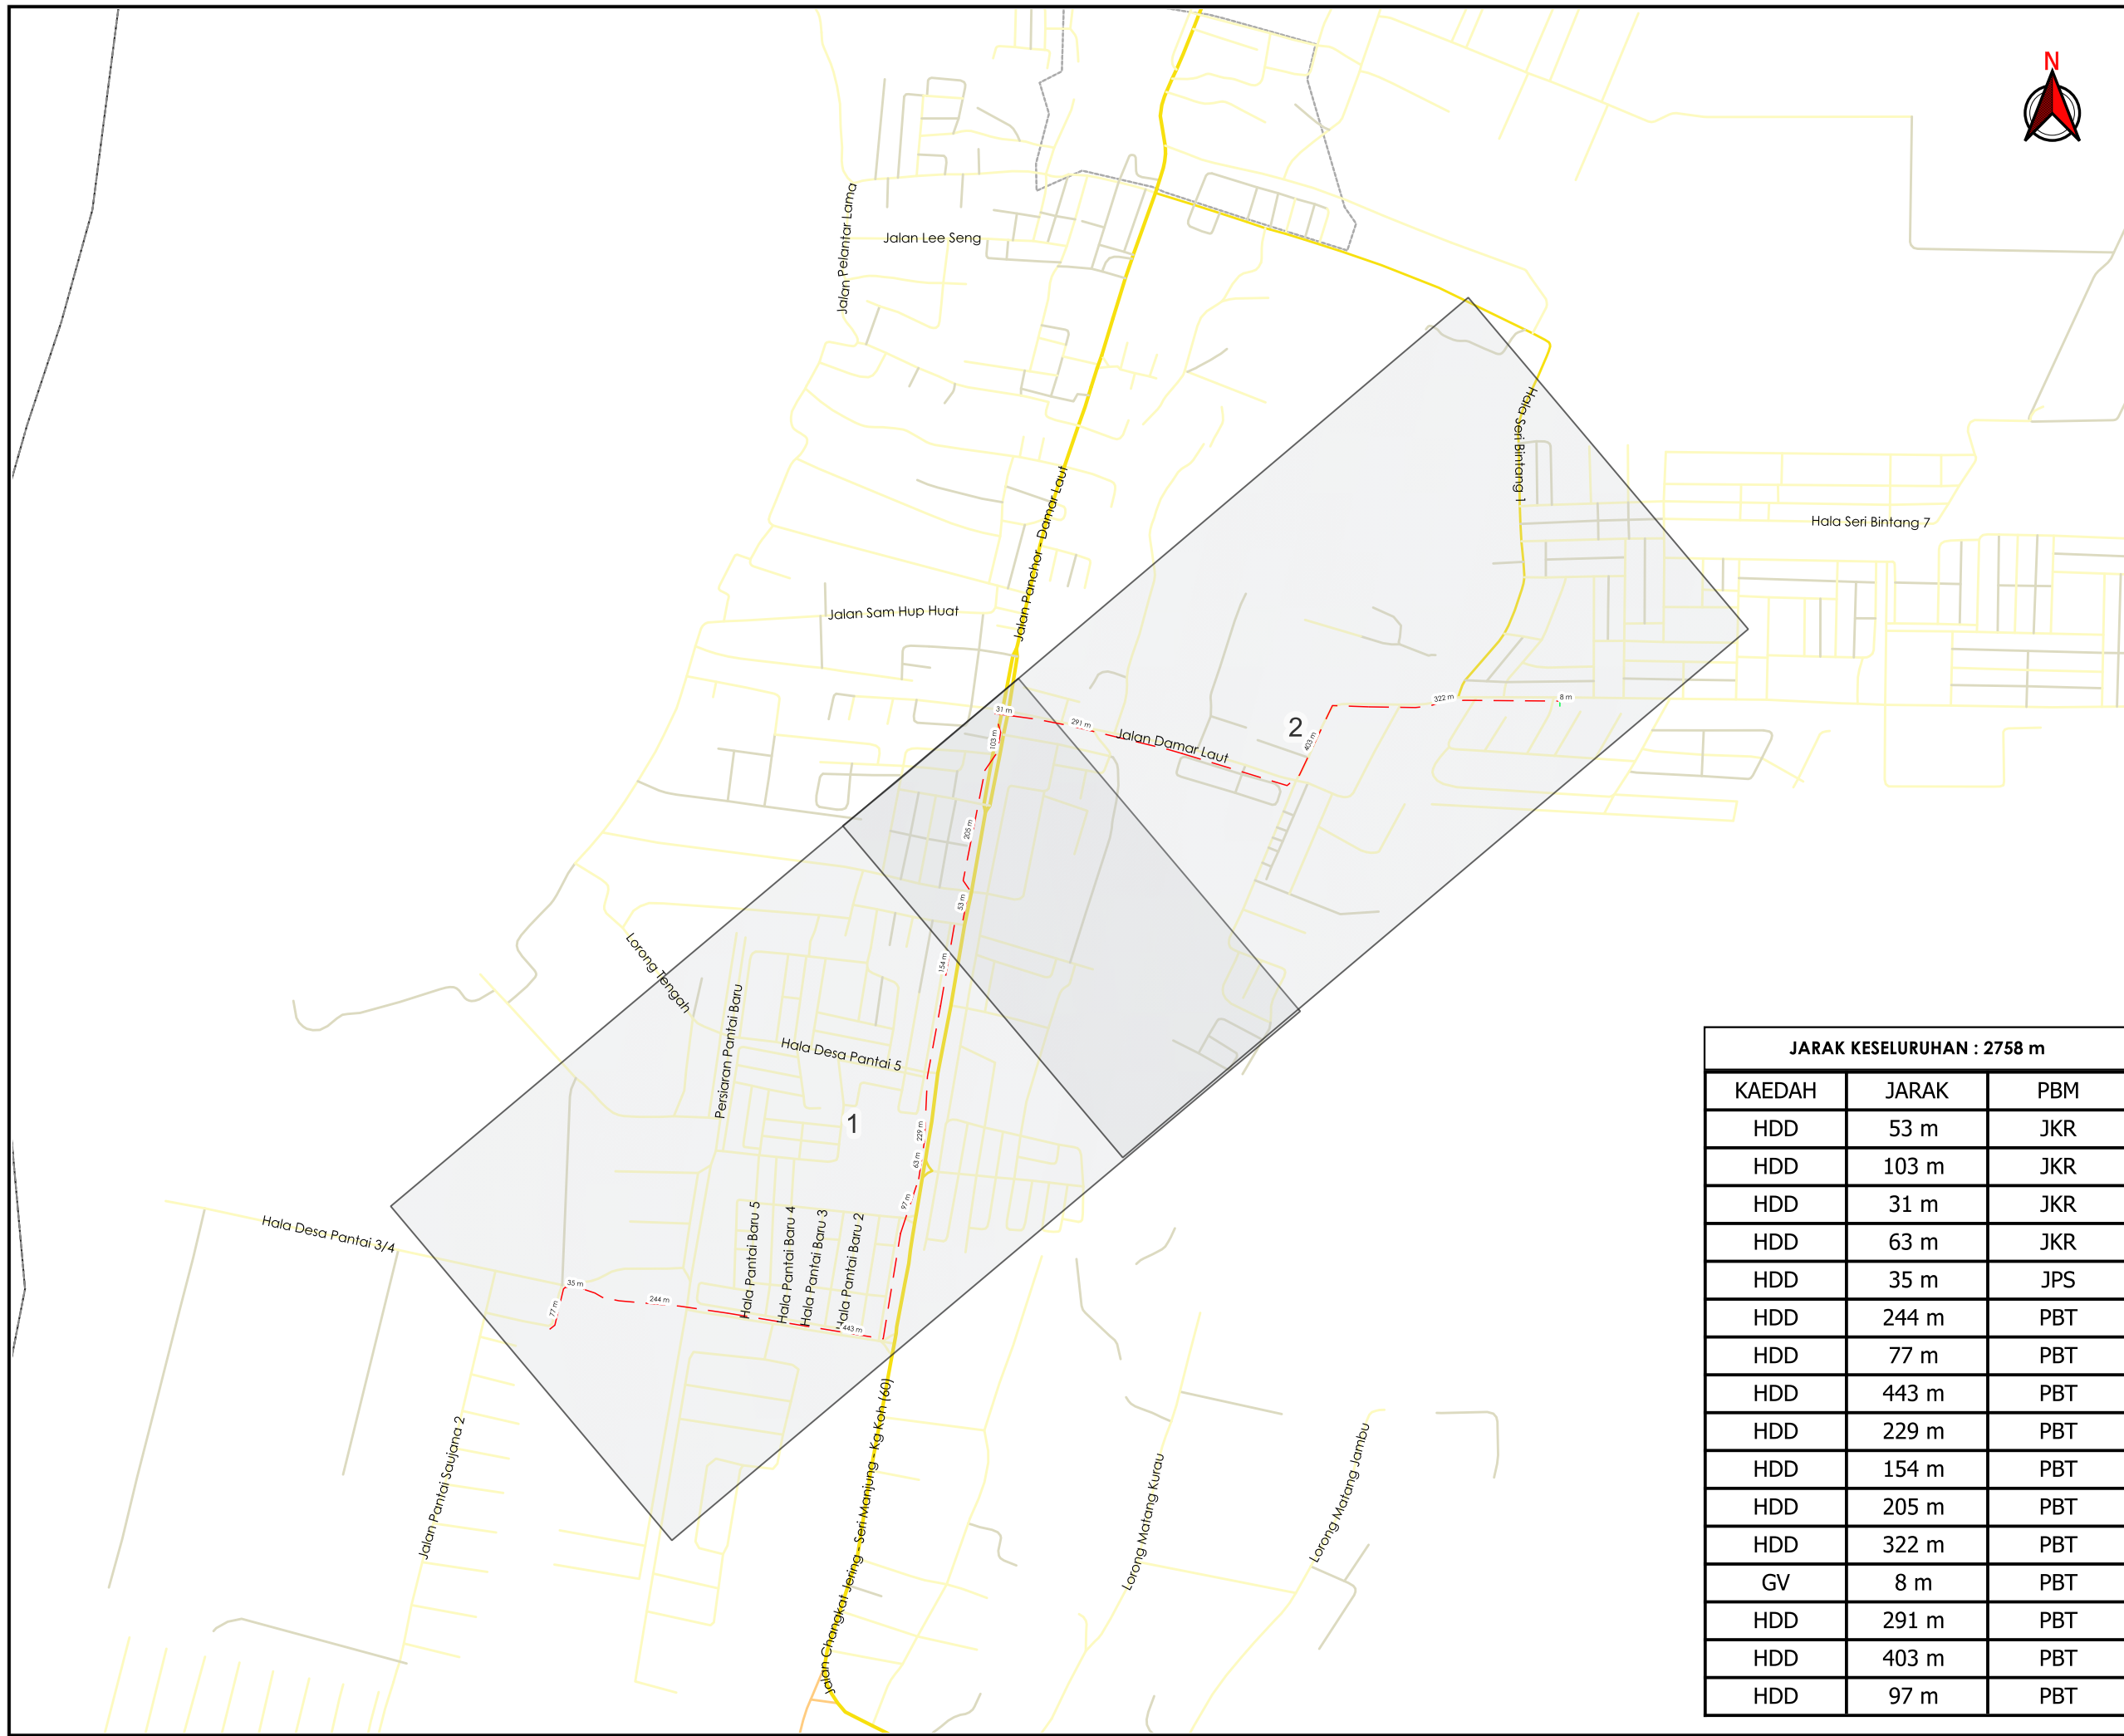

**\*PENGUKURAN BERDASARKAN JARAK SATELIT**

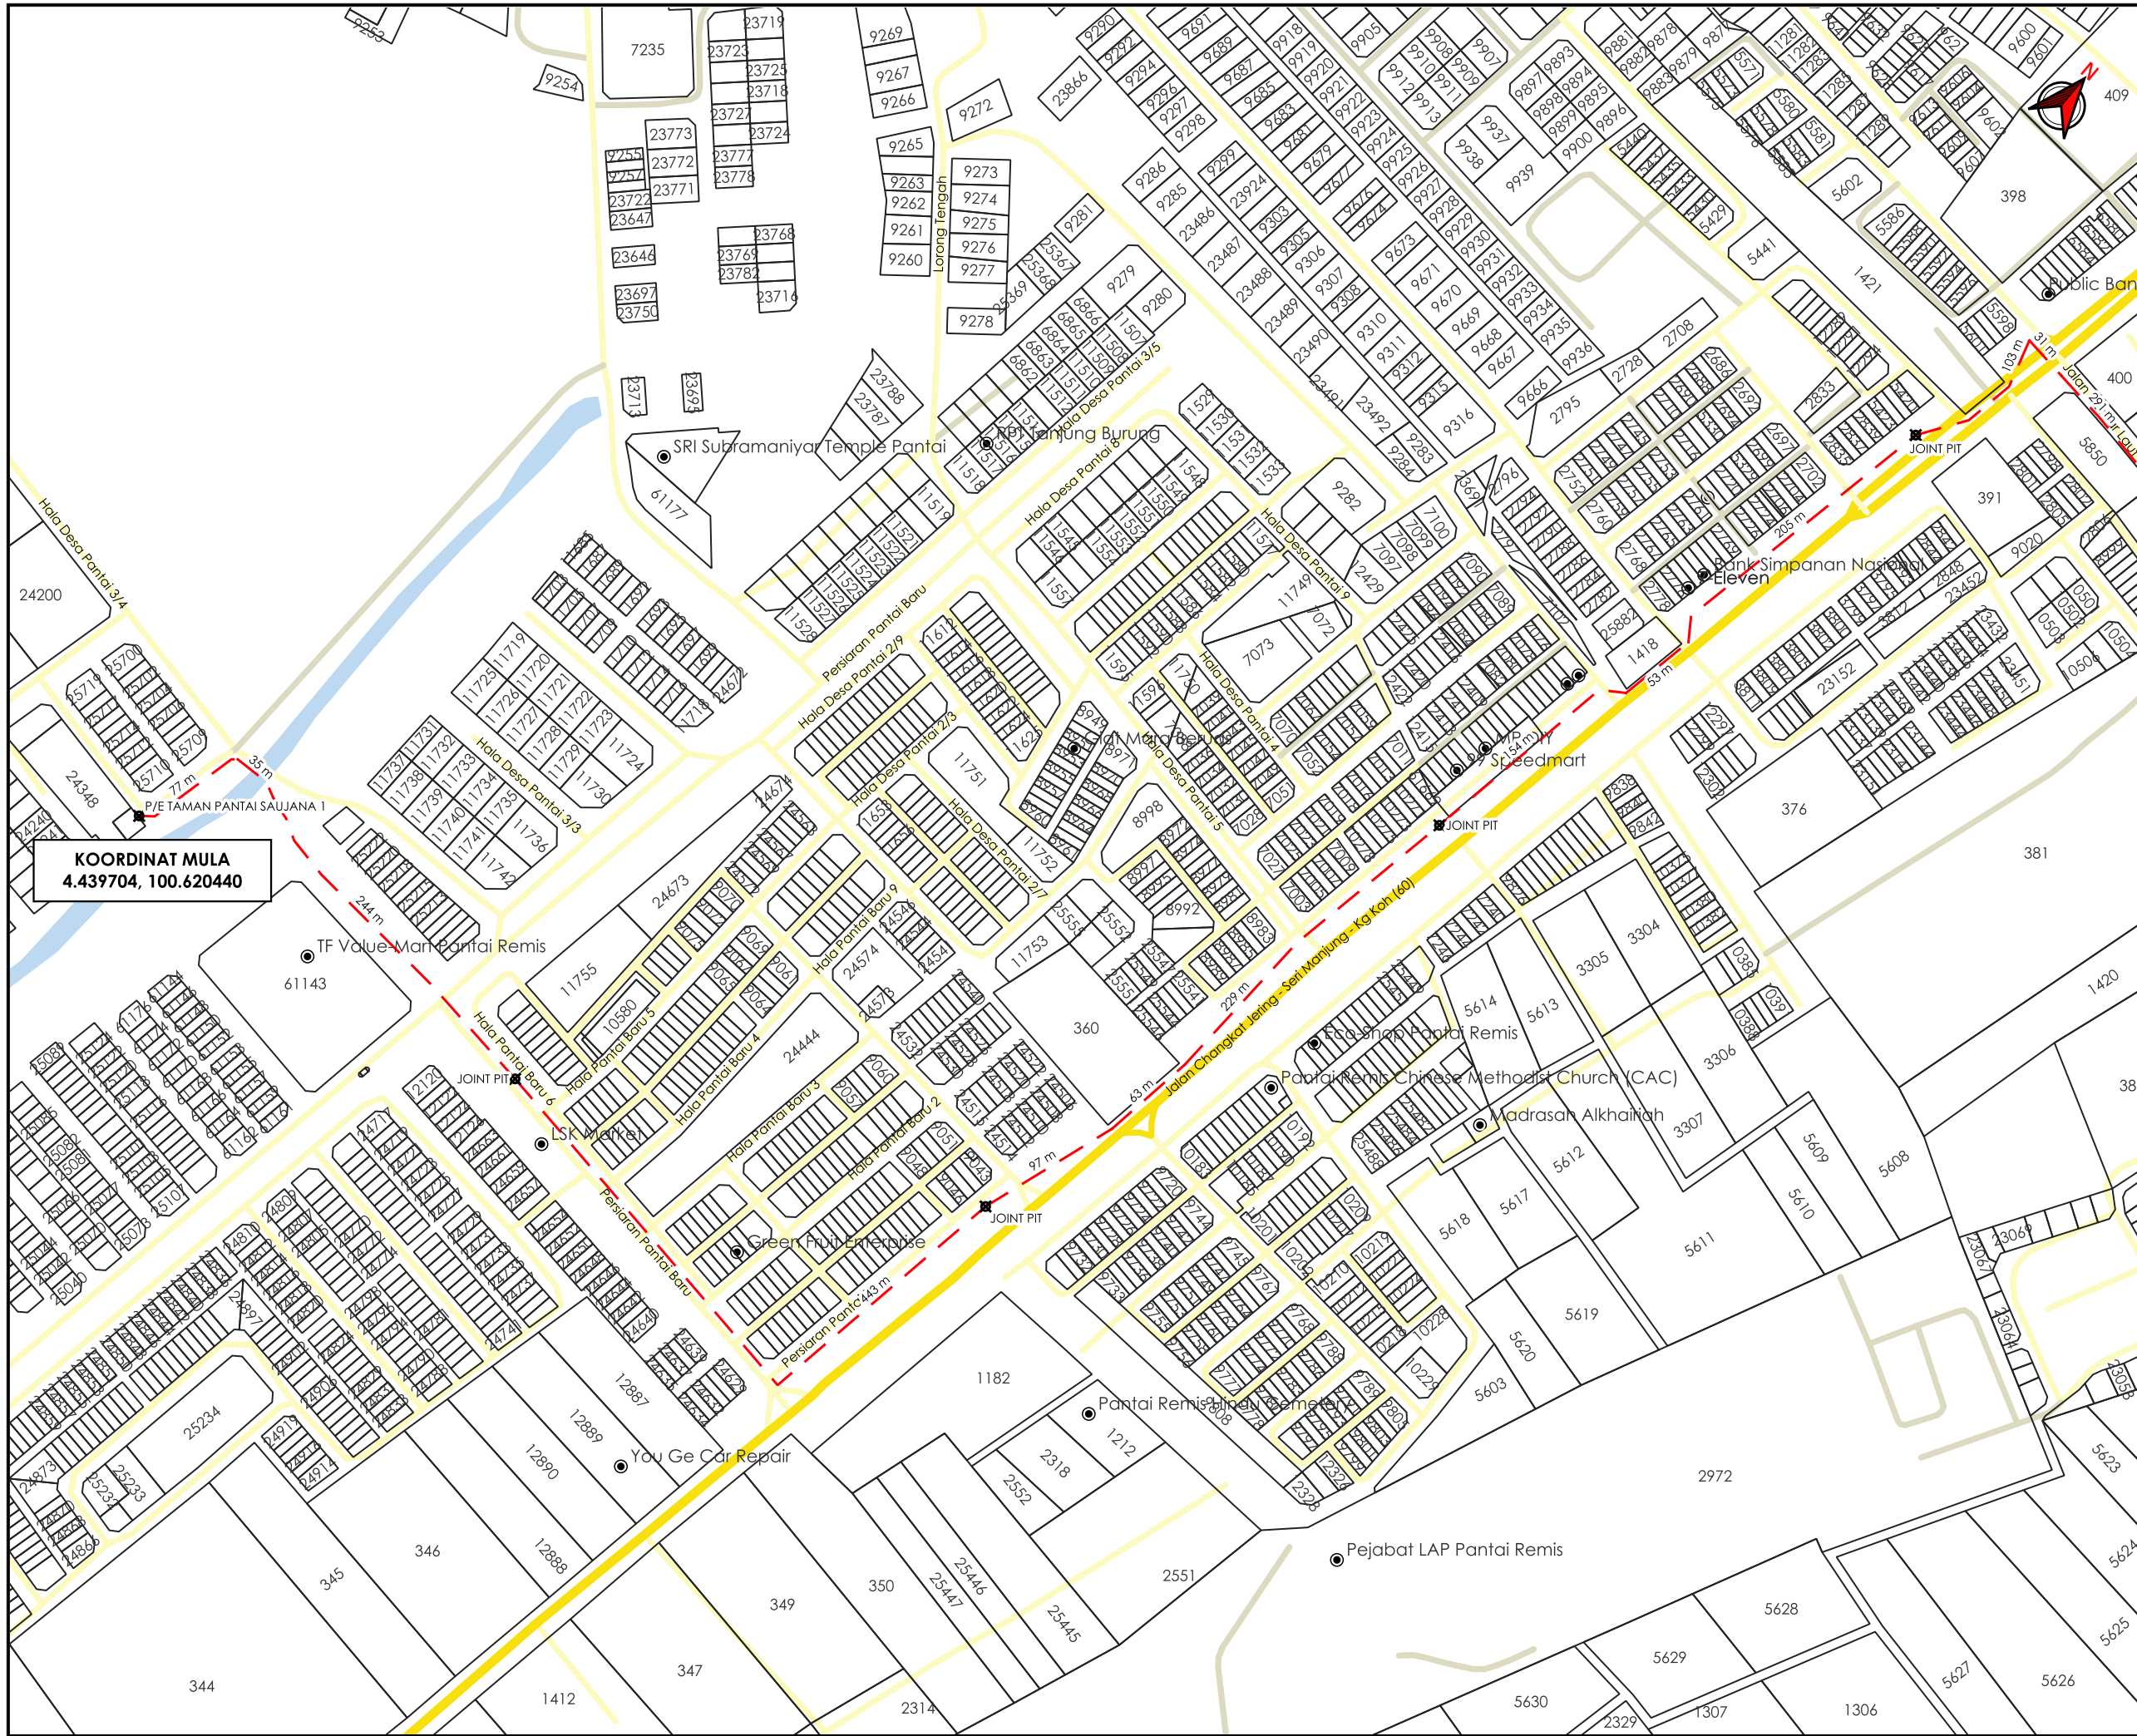

AGENSI PENYELARAS  
**KORIDOR UTILITI**  
 DARUL RIDZUAN



**TAJUK PERMOHONAN**  
 (D-SIT-S23-4778) - PERMOHONAN BAGI MENDAPATKAN KEBENARAN MENJALANKAN KERJA MSVT – MERENTANG KABEL 240MMP XLPE DARI TMN SAUJANA NO 1 KE TMN BINTANG INDAH UNTUK TRANSFER LOAD KE 9K5 PPU P.REMIS

- PETUNJUK**
- JALAN JKR
  - JALAN PBT
  - JALAN PERSENDIRIAN
  - - - HORIZONTAL DIRECTIONAL DRILLING
  - ⊗ TITIK MULA AKHIR


**PIHAK BERKUASA MELULUS**

	JABATAN KERJA RAYA MANJUNG
	MAJLIS DAERAH MANJUNG
	JABATAN PENGAIRAN DAN SALIRAN MANJUNG

**PENYEDIA UTILITI**

JENIS PELAN	PELAN IZIN LALU
PELUKIS PELAN	ADIB FARHAN
TARIKH DIKELUARKAN	2025-11-22
MUKA SURAT	1/2
NO FAIL RUJUKAN	PINDAAN
KUDR/TNBS/A/11/25/0885	<b>01</b>

**\*PENGUKURAN BERDASARKAN JARAK SATELIT**

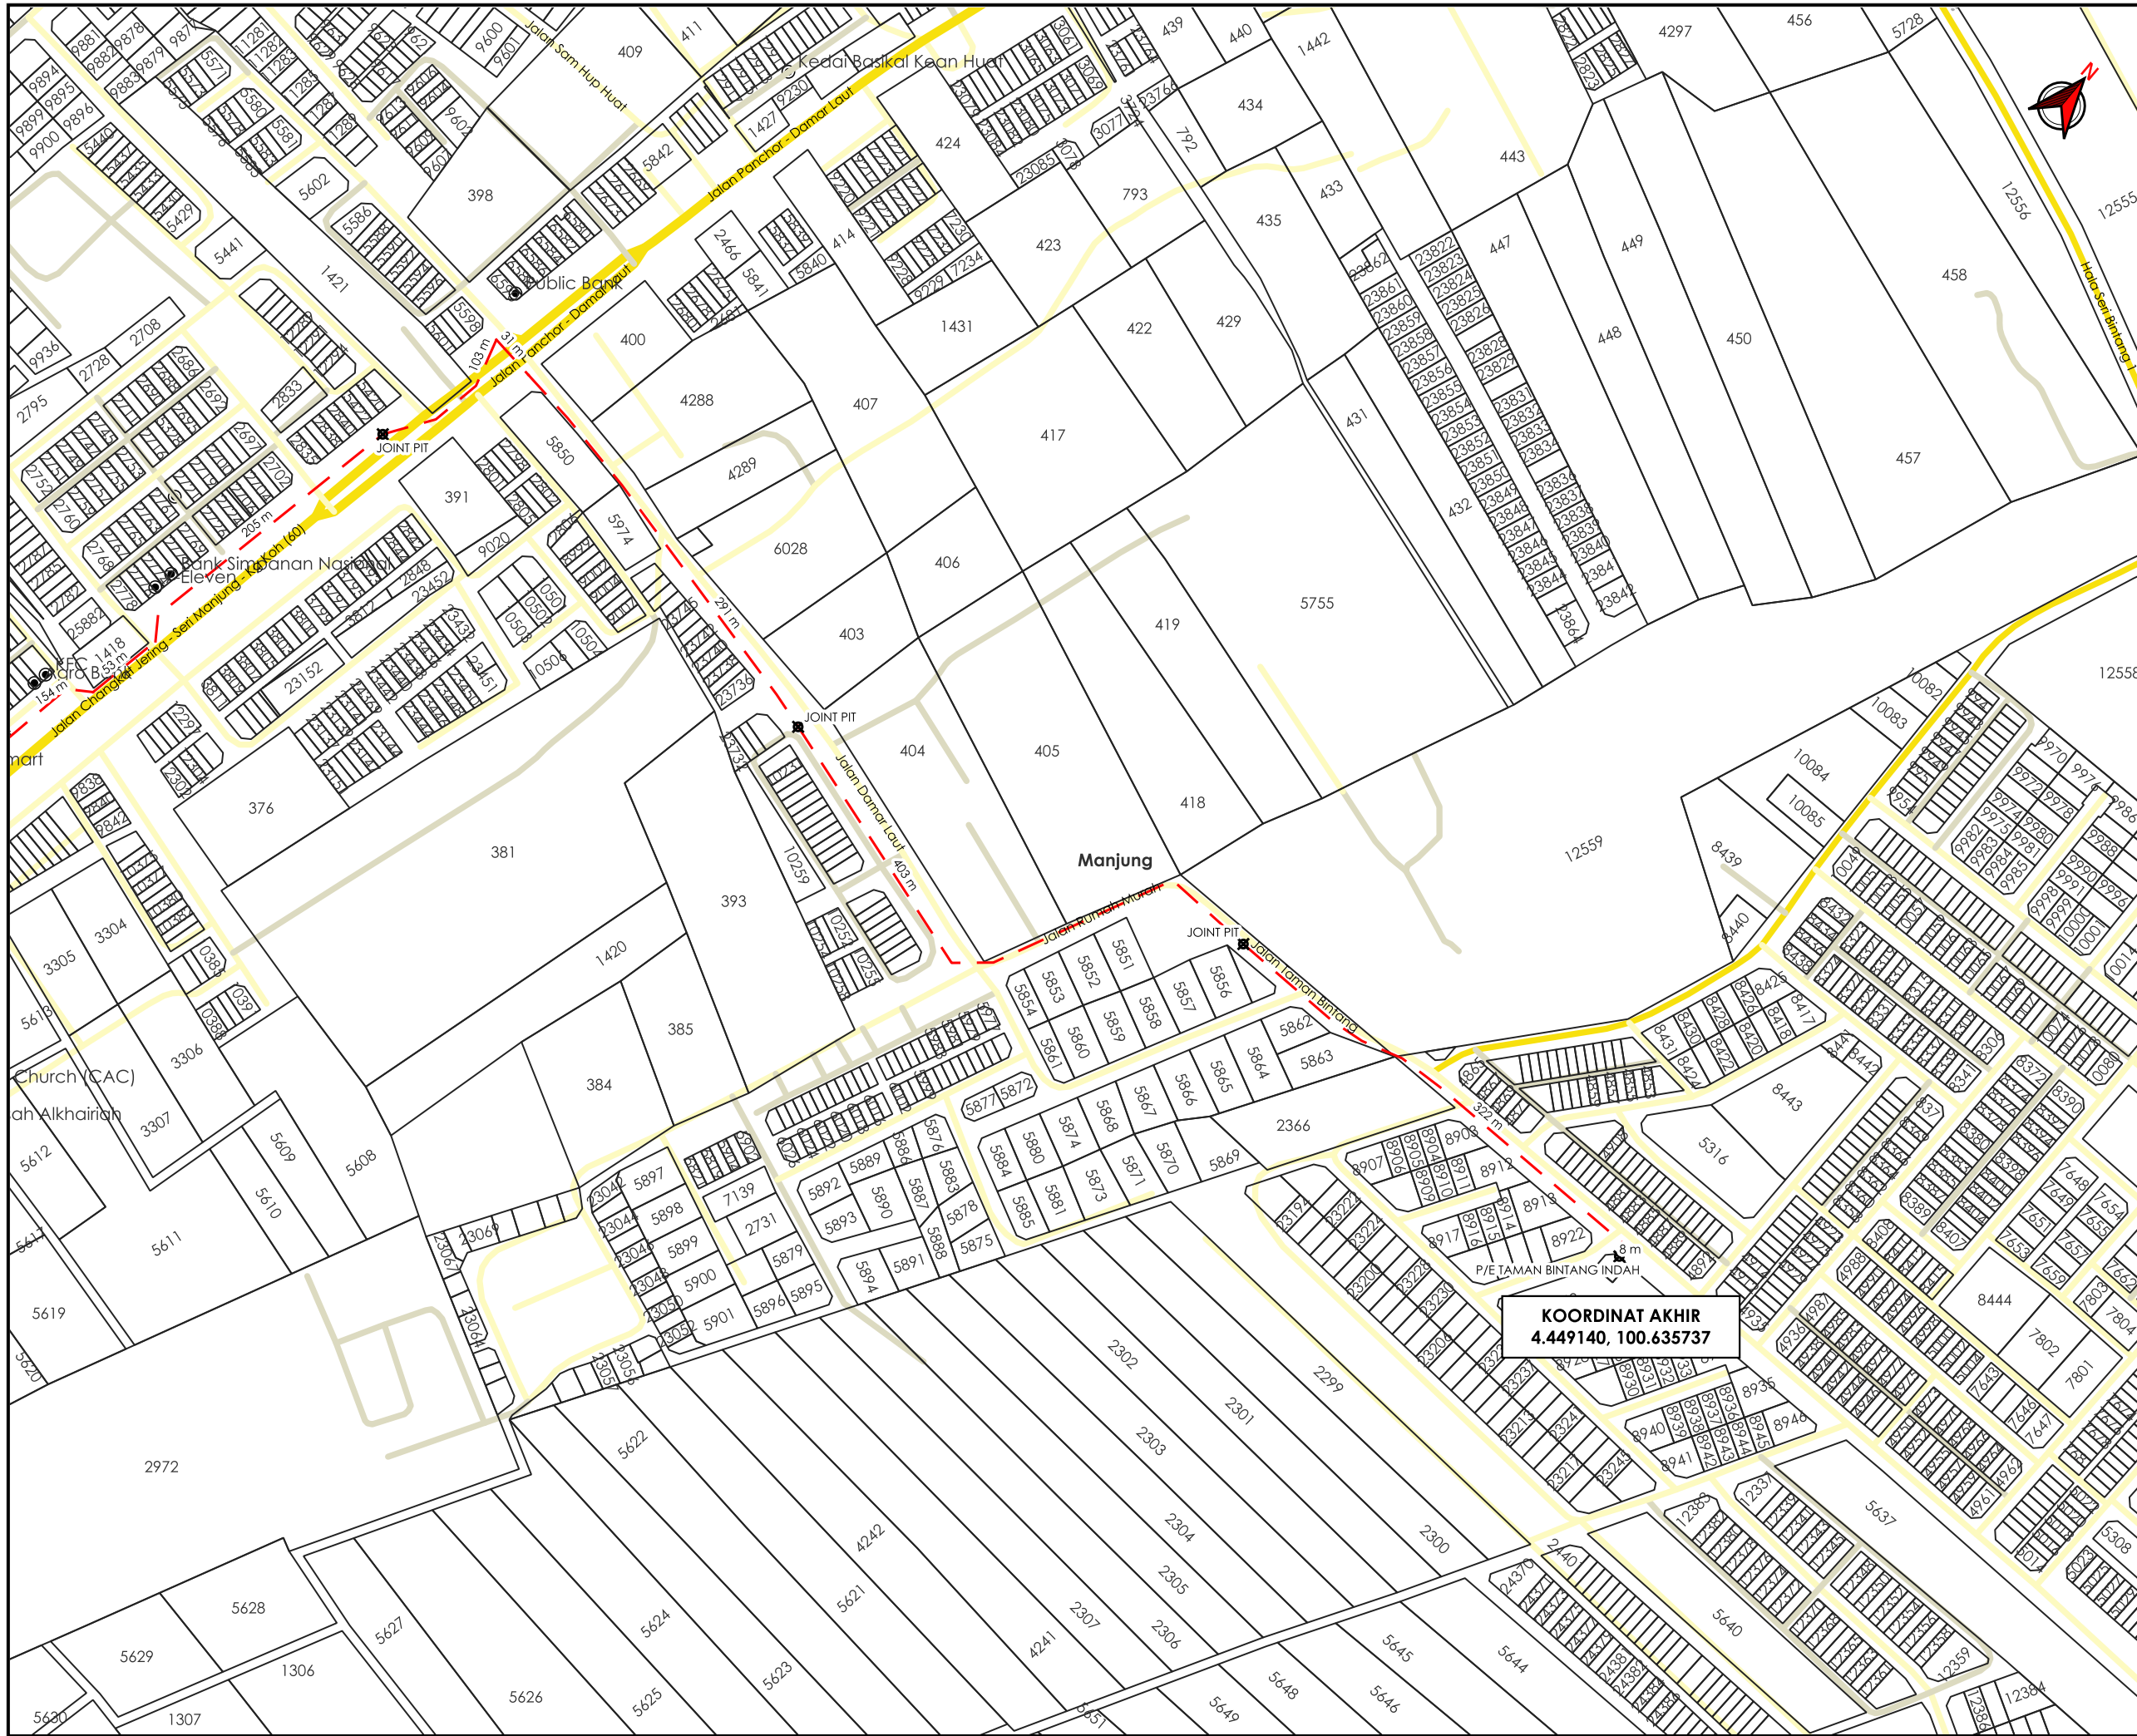

**TAJUK PERMOHONAN**  
 (D-SIT-S23-4778) - PERMOHONAN BAGI MENDAPATKAN KEBENARAN MENJALANKAN KERJA MSVT – MERENTANG KABEL 240MMP XLPE DARI TMN SAUJANA NO 1 KE TMN BINTANG INDAH UNTUK TRANSFER LOAD KE 9K5 PPU P. REMIS

**PETUNJUK**

- JALAN JKR
- JALAN PBT
- JALAN PERSENDIRIAN
- GRASS VERGE
- HORIZONTAL DIRECTIONAL DRILLING
- ⊠ TITIK MULA AKHIR

**PIHAK BERKUASA MELULUS**

	JABATAN KERJA RAYA MANJUNG
	MAJLIS DAERAH MANJUNG
	JABATAN PENGAIRAN DAN SALIRAN MANJUNG

**PENYEDIA UTILITI**

JENIS PELAN	PELAN IZIN LALU
PELUKIS PELAN	ADIB FARHAN
TARIKH DIKELUARKAN	2025-11-22
MUKA SURAT	2/2
NO FAIL RUJUKAN	PINDAAN
KUDR/TNBS/A/11/25/0885	<b>01</b>

\*PENGUKURAN BERDASARKAN JARAK SATELIT