

**KORIDOR
UTILITI**
DARUL RIDZUAN




**TENAGA
NASIONAL**

PERMOHONAN BEKALAN ELEKTRIK BAGI CADANGAN SKIM PERUMAHAN 21 UNIT YANG MENDUNGKI: A) 15 UNIT RUMAH TERES SETINGKAT JENIS A (PLOT 1-15), B) 6 UNIT RUMAH TERES SETINGKAT JENIS B (PLOT 16-21), DI ATAS PT 15530, MUKIM GERIK, DAERAH HULU PERAK, PERAK DARUL RIDZUAN. UNTUK TETUAN : BUKIT GEMILANG CAPITAL SDN. BHD.

PELAN IZIN LALU

**NO FAIL RUJUKAN
KUDR/TNBB/B/10/25/0871**

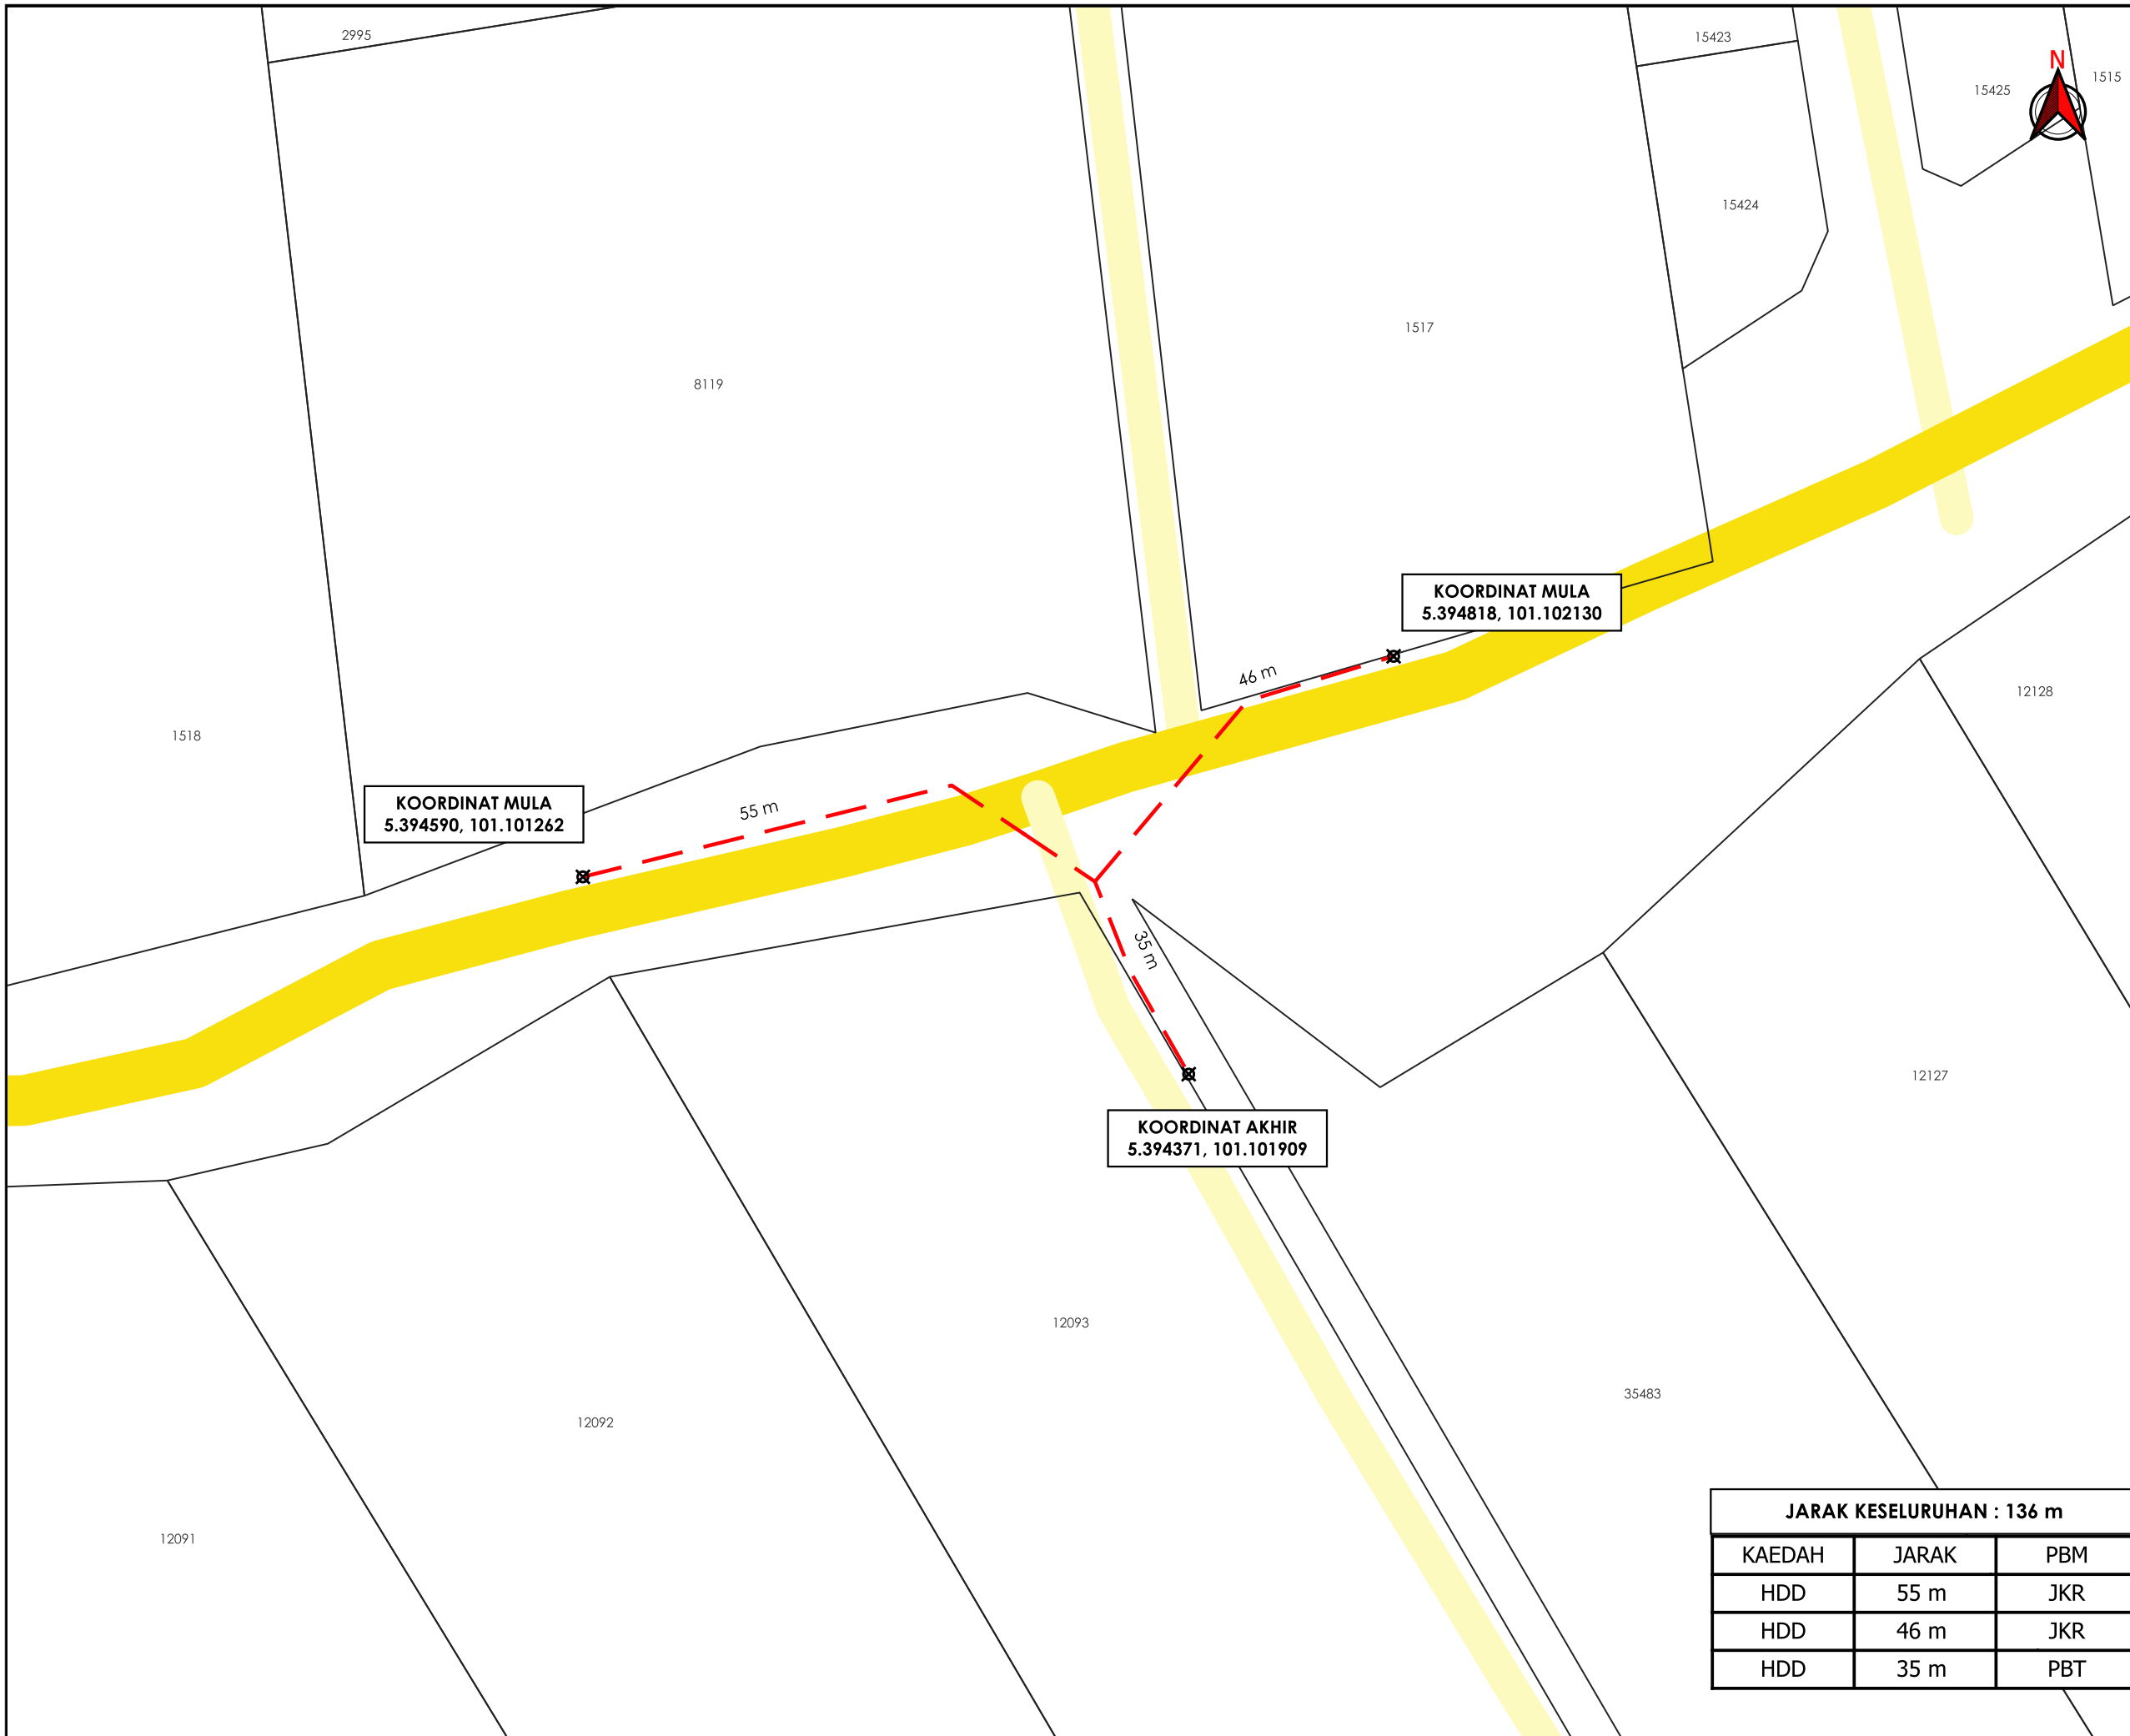

TAJUK PERMOHONAN
 PERMOHONAN BEKALAN ELEKTRIK BAGI CADANGAN SKIM PERUMAHAN 21 UNIT YANG MENGANDUNGI: A) 15 UNIT RUMAH TERES SETINGKAT JENIS A (PLOT 1-15), B) 6 UNIT RUMAH TERES SETINGKAT JENIS B (PLOT 16-21), DI ATAS PT 15530, MUKIM GERIK, DAERAH HULU PERAK, PERAK DARUL RIDZUAN. UNTUK TETUAN : BUKIT GEMILANG CAPITAL SDN. BHD.

- PETUNJUK**
- JALAN JKR
 - JALAN PBT
 - HORIZONTAL DIRECTIONAL DRILLING
 - TITIK MULA AKHIR

PIHAK BERKUASA MELULUS

	JABATAN KERJA RAYA HULU PERAK
	MAJLIS DAERAH GERIK



JARAK KESELURUHAN : 136 m

KAEDAH	JARAK	PBM
HDD	55 m	JKR
HDD	46 m	JKR
HDD	35 m	PBT

JENIS PELAN	PELAN IZIN LALU
PELUKIS PELAN	ADIB FARHAN
TARIKH DIKELUARKAN	2025-10-22
MUKA SURAT	1/1
NO FAIL RUJUKAN KUDR/TNBB/B/10/25/0871	PINDAAN 00

*PENGUKURAN BERDASARKAN JARAK SATELIT