

**KORIDOR  
UTILITI**  
DARUL RIDZUAN




**TENAGA  
NASIONAL**

**PERMOHONAN BEKALAN ELEKTRIK BAGI CADANGAN SKIM  
PERUMAHAN 21 UNIT YANG MENDUNGKI: A) 15 UNIT RUMAH  
TERES SETINGKAT JENIS A (PLOT 1-15), B) 6 UNIT RUMAH TERES  
SETINGKAT JENIS B (PLOT 16-21), DI ATAS PT 15530, MUKIM GERIK,  
DAERAH HULU PERAK, PERAK DARUL RIDZUAN. UNTUK TETUAN : BUKIT  
GEMILANG CAPITAL SDN. BHD.**

**PELAN IZIN LALU  
(PINDAAN 01)**

**NO FAIL RUJUKAN  
KUDR/TNBB/B/10/25/0871**

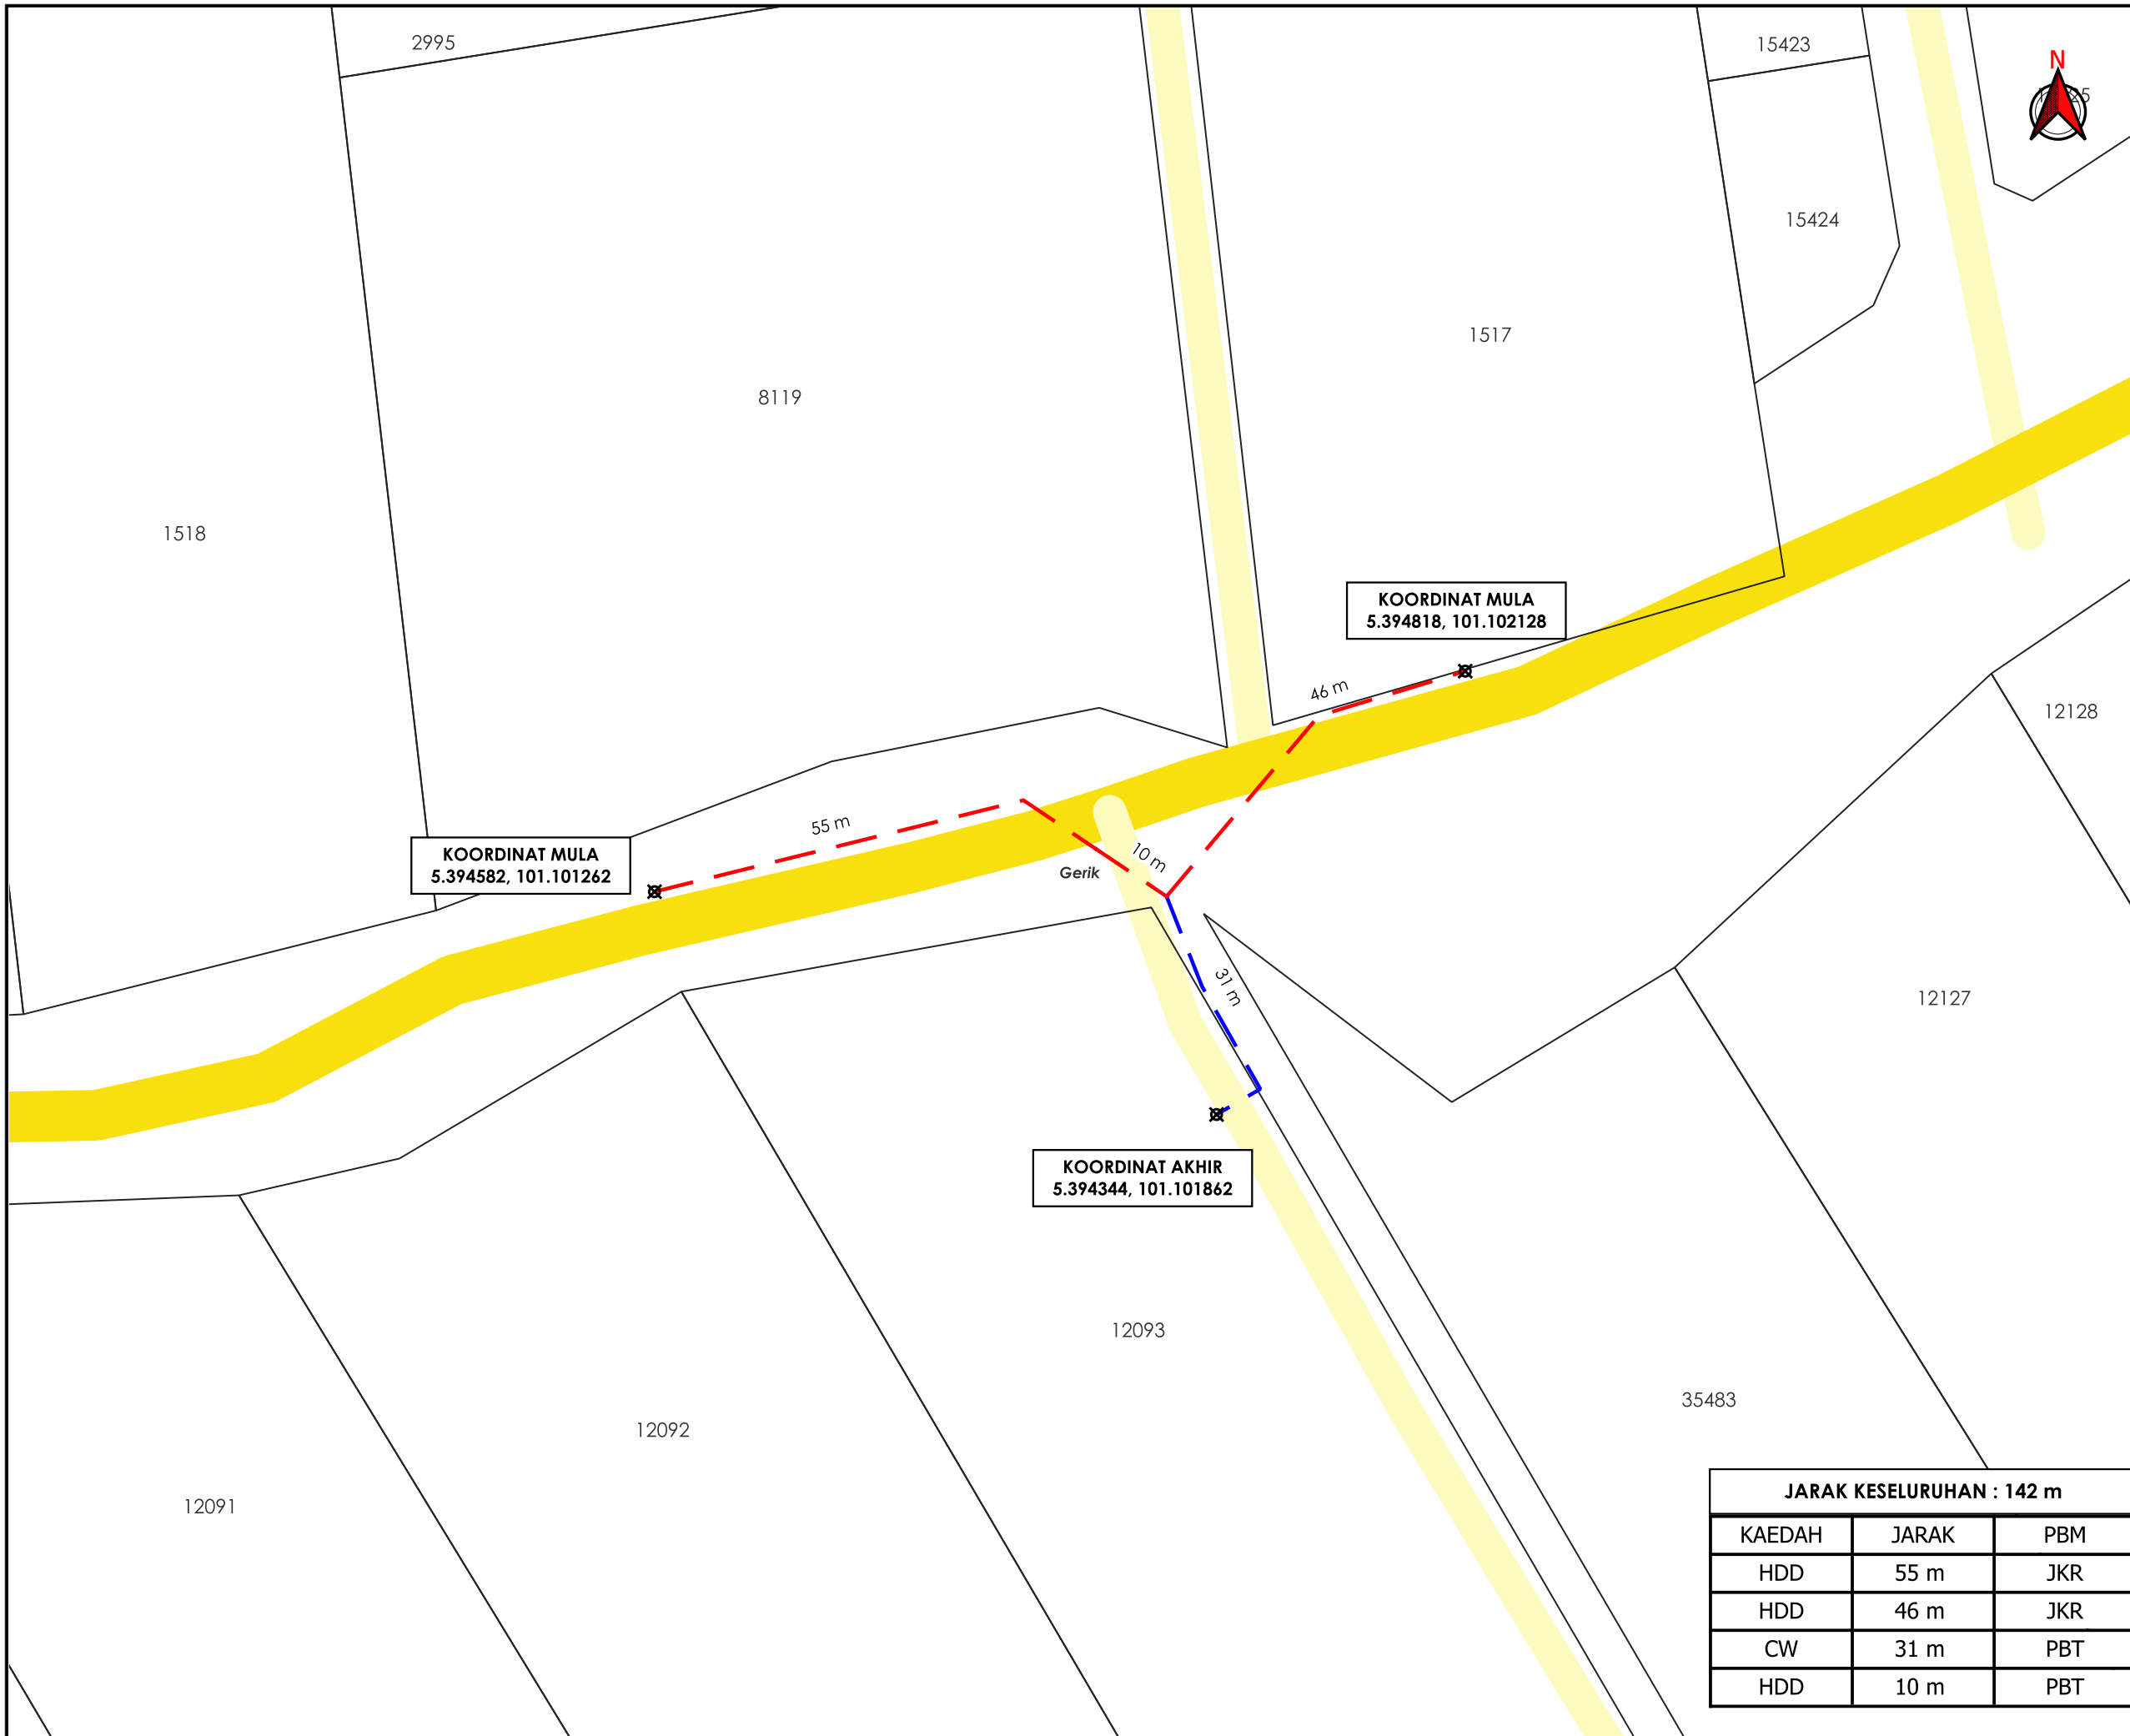

**TAJUK PERMOHONAN**  
 PERMOHONAN BEKALAN ELEKTRIK BAGI CADANGAN SKIM PERUMAHAN 21 UNIT YANG MENGANDUNGI: A) 15 UNIT RUMAH TERES SETINGKAT JENIS A (PLOT 1-15), B) 6 UNIT RUMAH TERES SETINGKAT JENIS B (PLOT 16-21), DI ATAS PT 15530, MUKIM GERIK, DAERAH HULU PERAK, PERAK DARUL RIDZUAN. UNTUK TETUAN : BUKIT GEMILANG CAPITAL SDN. BHD.

- PETUNJUK**
- JALAN JKR
  - JALAN PBT
  - CARRIAGE WAY
  - HORIZONTAL DIRECTIONAL DRILLING
  - TITIK MULA AKHIR

**PIHAK BERKUASA MELULUS**

	JABATAN KERJA RAYA HULU PERAK
	MAJLIS DAERAH GERIK

**PENYEDIA UTILITI**



JENIS PELAN	PELAN IZIN LALU
PELUKIS PELAN	ADIB FARHAN
TARIKH DIKELUARKAN	2025-11-04
MUKA SURAT	1/1
NO FAIL RUJUKAN	PINDAAN
KUDR/TNBB/B/10/25/0871	<b>01</b>

**JARAK KESELURUHAN : 142 m**

KAEDAH	JARAK	PBM
HDD	55 m	JKR
HDD	46 m	JKR
CW	31 m	PBT
HDD	10 m	PBT

**\*PENGUKURAN BERDASARKAN JARAK SATELIT**