


**KORIDOR
UTILITI**
DARUL RIDZUAN



**PROJEK PENYEDIAAN POINT OF PRESENCE (POP) FASA 2 HAB
INFRASTUKTUR GENTIAN OPTIK BERHAMPIRAN DENGAN
SEKOLAH, PREMIS KERAJAAN DAN KOMUNITI SEKITARNYA
OLEH KEMENTERIAN KOMUNIKASI (ZON UTARA – PERAK &
KEDAH) SERAHAN DOKUMEN LENGKAP BAGI PERMOHONAN
KELULUSAN IZIN LALU ABA4028-SEKOLAH KEBANGSAAN
PAYA SALAK**

PELAN IZIN LALU

**NO FAIL RUJUKAN
KUDR/KACP/A/05/25/0491**

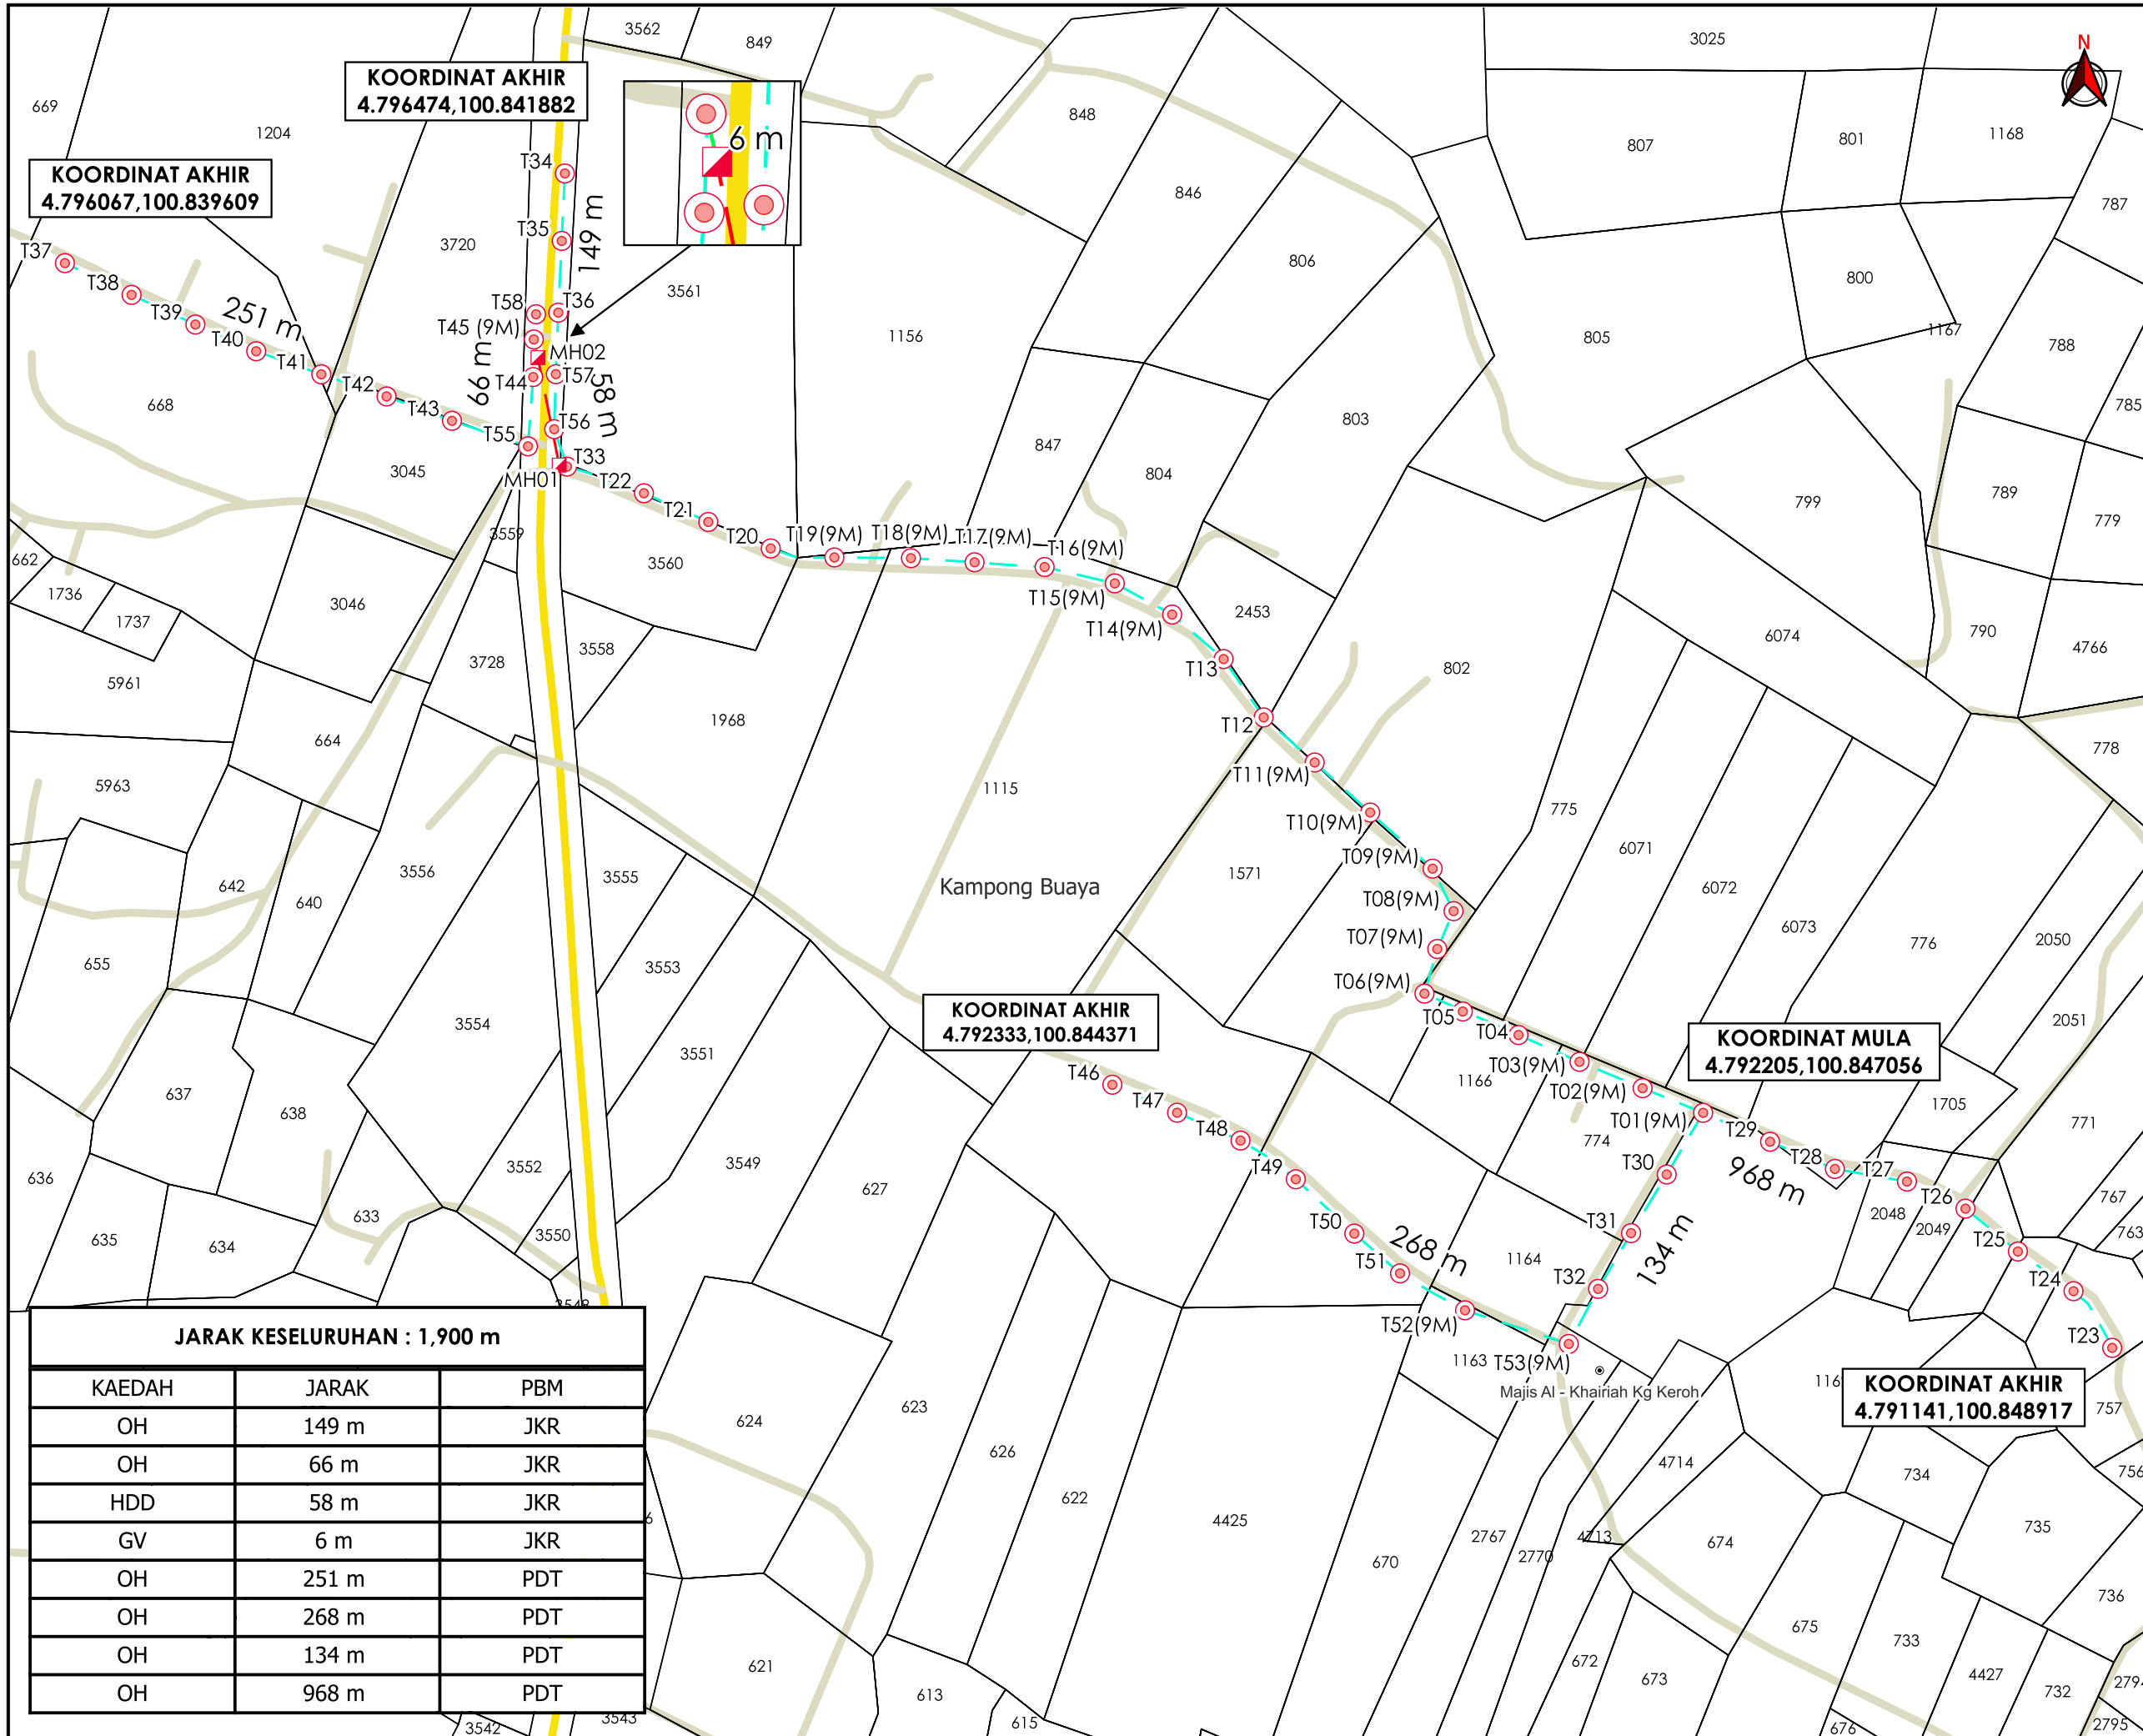

KOORDINAT AKHIR
4.796474,100.841882

KOORDINAT AKHIR
4.796067,100.839609

KOORDINAT AKHIR
4.792333,100.844371

KOORDINAT MULA
4.792205,100.847056

KOORDINAT AKHIR
4.791141,100.848917



TAJUK PERMOHONAN
PROJEK PENYEDIAAN POINT OF PRESENCE (POP) FASA 2 HAB INFRASTRUKTUR GENTIAN OPTIK BERHAMPIRAN DENGAN SEKOLAH, PREMIS KERAJAAN DAN KOMUNITI SEKITARNYA OLEH KEMENTERIAN KOMUNIKASI (ZON UTARA - PERAK & KEDAH) SERAHAN DOKUMEN LENGKAP BAGI PERMOHONAN KELULUSAN IZIN LALU ABA4028-SEKOLAH KEBANGSAAN PAYA SALAK

- PETUNJUK**
- JALAN JKR
 - JALAN PERSENDIRIAN
 - GRASS VERGE
 - HORIZONTAL DIRECTIONAL DRILLING
 - OVERHEAD
 - ◻ MANHOLE CADANGAN
 - TIANG CADANGAN

PIHAK BERKUASA MELULUS

JABATAN KERJA RAYA KUALA KANGSAR
 PEJABAT DAERAH & TANAH KUALA KANGSAR

PENYEDIA UTILITI
 APEX COMMUNICATIONS SDN BHD

JENIS PELAN	PELAN IZIN LALU
PELUKIS PELAN	SYAHMIZA SUHAILA
TARIKH DIKELUARKAN	2025-06-12
MUKA SURAT	1/1
NO FAIL RUJUKAN	PINDAAN
KUDR/KACP/A/05/25/0491	00

JARAK KESELURUHAN : 1,900 m

KAEDAH	JARAK	PBM
OH	149 m	JKR
OH	66 m	JKR
HDD	58 m	JKR
GV	6 m	JKR
OH	251 m	PDT
OH	268 m	PDT
OH	134 m	PDT
OH	968 m	PDT

***PENGUKURAN BERDASARKAN JARAK SATELIT**