

**KORIDOR
UTILITI**
DARUL RIDZUAN




**TENAGA
NASIONAL**

**PERMOHONAN CADANGAN BEKALAN ELEKTRIK TAMBAHAN DARI
VR 100A KE 300A KE SEBUAH KILANG SEDIA ADA DI ATAS
PT51682, HALA JATI 9, KAWASAN PERINDUSTRIAN TAMAN
MERU, 30020 JELAPANG, IPOH, PERAK DARUL RIDZUAN UNTUK
TETUAN M & G MIXING TECHNOLOGIES SDN. BHD.**

**PELAN IZIN LALU
(PINDAAN 01)**

**NO FAIL RUJUKAN
KUDR/TNBB/B/08/25/0754**

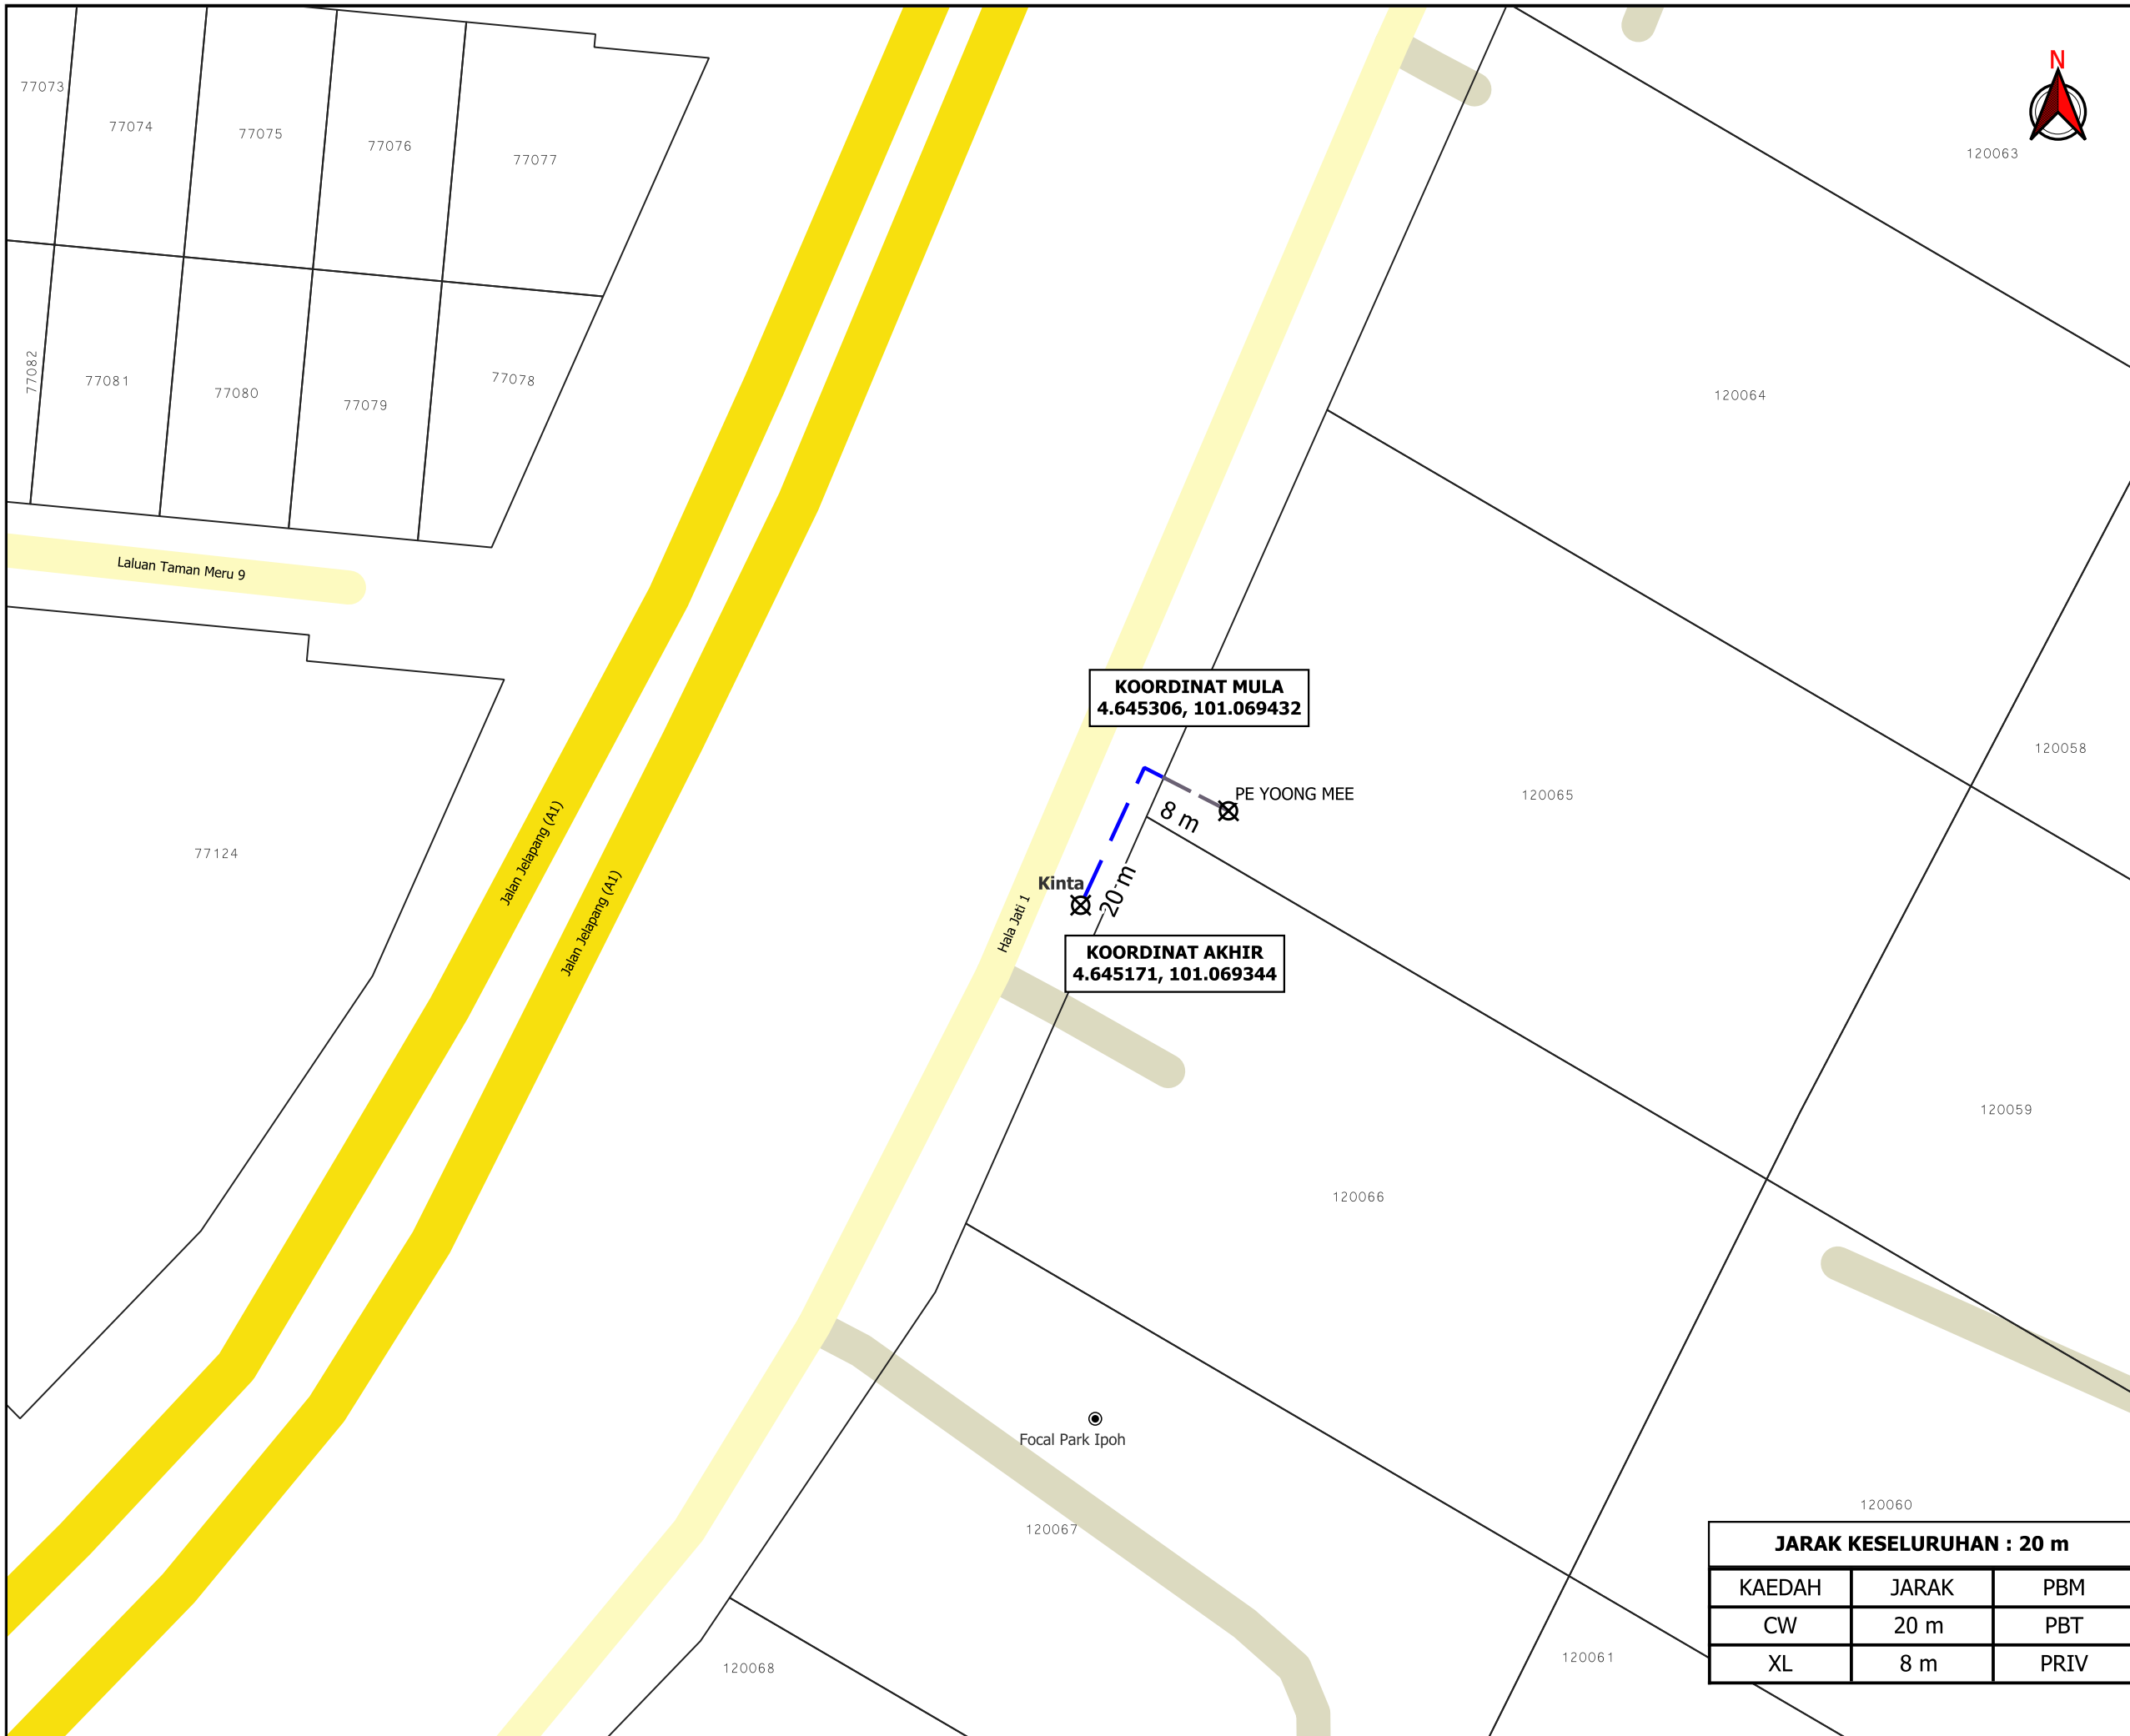

TAJUK PERMOHONAN
 PERMOHONAN CADANGAN BEKALAN ELEKTRIK TAMBAHAN DARI VR 100A KE 300A KE SEBUAH KILANG SEDIA ADA DI ATAS PT51682, HALA JATI 9, KAWASAN PERINDUSTRIAN TAMAN MERU, 30020 JELAPANG, IPOH, PERAK DARUL RIDZUAN UNTUK TETUAN M & G MIXING TECHNOLOGIES SDN. BHD.

PETUNJUK

- JALAN JKR
- JALAN PBT
- JALAN PERSENDIRIAN
- CARRIAGE WAY
- JALAN TIDAK TERLIBAT
- TITIK MULA AKHIR

PIHAK BERKUASA MELULUS

	MAJLIS BANDARAYA IPOH

PENYEDIA UTILITI



JARAK KESELURUHAN : 20 m

KAEDAH	JARAK	PBM
CW	20 m	PBT
XL	8 m	PRIV

JENIS PELAN	PELAN IZIN LALU
PELUKIS PELAN	ADIB FARHAN
TARIKH DIKELUARKAN	2025-08-19
MUKA SURAT	1/1
NO FAIL RUJUKAN KUDR/TNBB/B/08/25/0754	PINDAAN 01

***PENGUKURAN BERDASARKAN JARAK SATELIT**