

**KORIDOR  
UTILITI**  
DARUL RIDZUAN



**PROJEK PENYEDIAAN POINT OF PRESENCE (POP) FASA 2  
HAB INFRASTUKTUR GENTIAN OPTIK BERHAMPIRAN DENGAN  
SEKOLAH, PREMIS KERAJAAN DAN KOMUNITI SEKITARNYA  
OLEH KEMENTERIAN KOMUNIKASI (ZON UTARA – PERAK &  
KEDAH) SERAHAN DOKUMEN LENGKAP BAGI PERMOHONAN  
KELULUSAN IZIN LALU ABA8239 - SEKOLAH KEBANGSAAN  
PASIR KUBU**

**PELAN IZIN LALU**

**PINDAAN 2**

**NO FAIL RUJUKAN  
KUDR/KACP/A/05/25/0584**



**TAJUK PERMOHONAN**  
PROJEK PENYEDIAAN POINT OF PRESENCE (POP) FASA 2 HAB INFRASTRUKTUR GENTIAN OPTIK BERHAMPIRAN DENGAN SEKOLAH, PREMIS KERAJAAN DAN KOMUNITI SEKITARNYA OLEH KEMENTERIAN KOMUNIKASI (ZON UTARA - PERAK & KEDAH) SERAHAN DOKUMEN LENGKAP BAGI PERMOHONAN KELULUSAN IZIN LALU ABA8239 - SEKOLAH KEBANGSAAN PASIR KUBU

**PETUNJUK**


	JALAN JKR
	JALAN PBT
	JALAN PERSENDIRIAN
	JALAN PEJABAT DAERAH
	GRASS VERGE
	HORIZONTAL DIRECTIONAL DRILLING
	OVERHEAD
	LALUAN TIDAK TERLIBAT

**PIHAK BERKUASA MELULUS**

	<b>JABATAN KERJA RAYA PERAK TENGAH</b>
	<b>PEJABAT DAERAH DAN TANAH KAMPONG GAJAH</b>

**PENYEDIA UTILITI**

JENIS PELAN	PELAN IZIN LALU
PELUKIS PELAN	SYAHMIZA SUHAILA
TARIKH DIKELUARKAN	2025-07-16
MUKA SURAT	0/3
NO FAIL RUJUKAN	PINDAAN
KUDR/KACP/A/05/25/0584	<b>02</b>

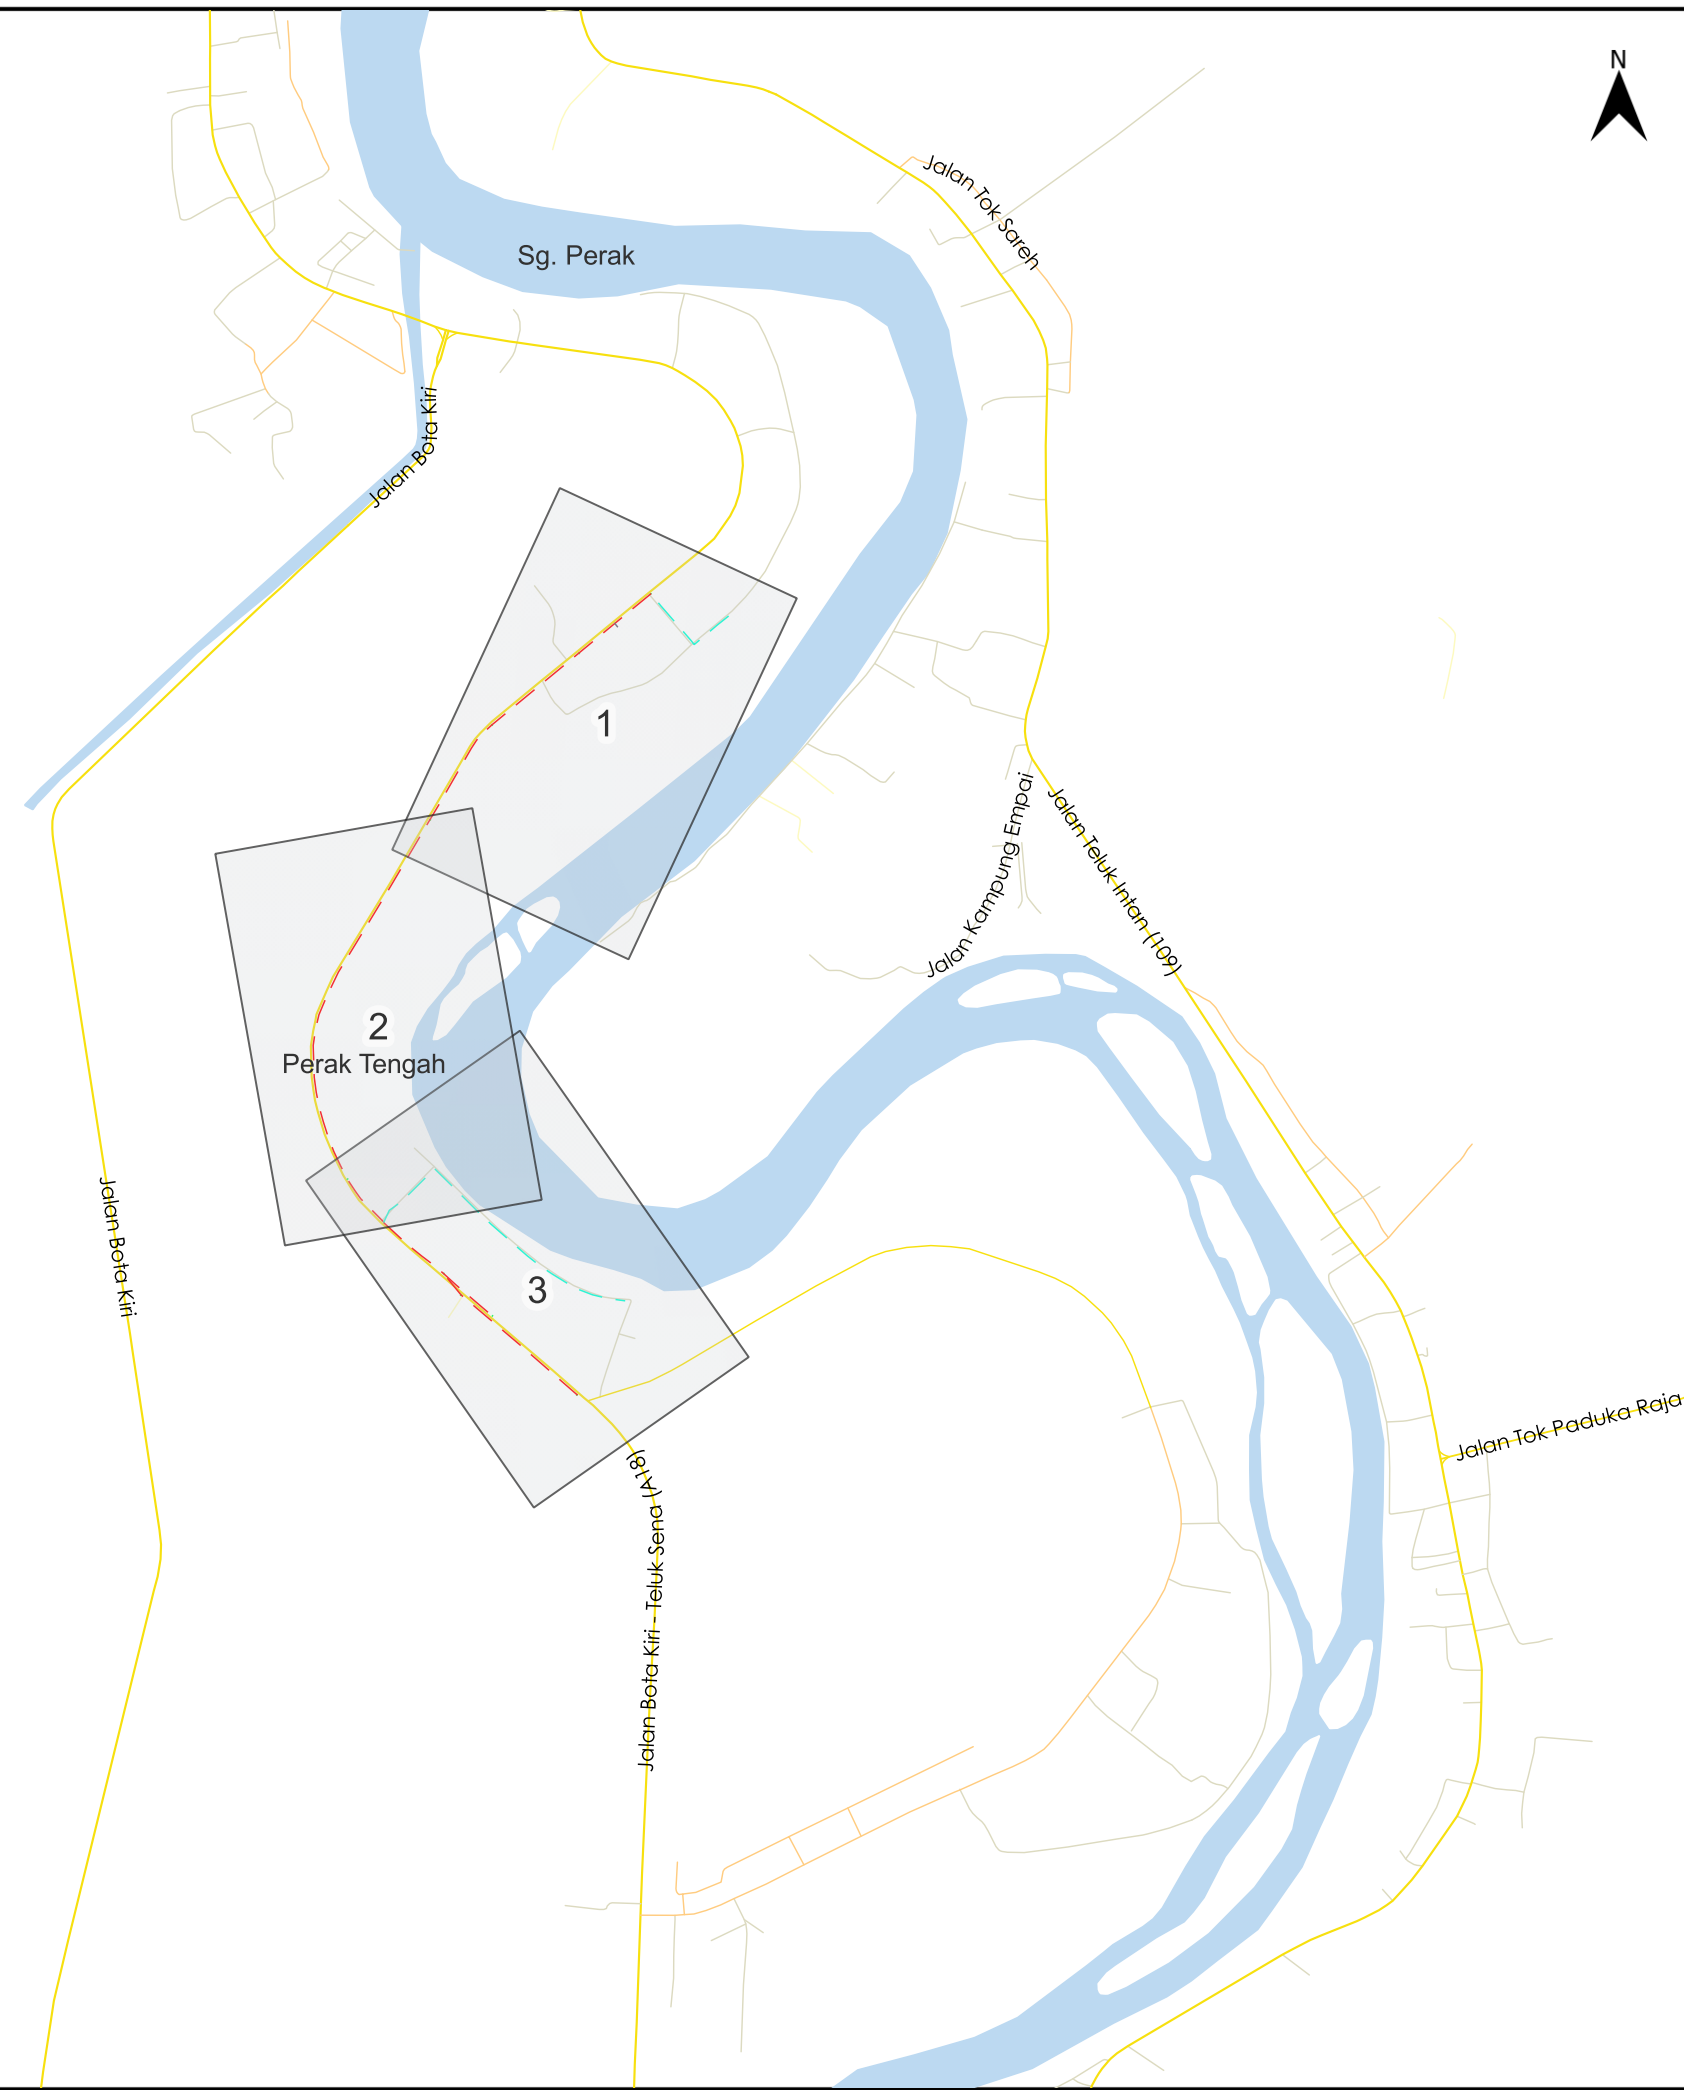

**JARAK KESELURUHAN : 4226 m**

KAEDAH	JRK	PBM
GV	1 m	JKR
GV	1 m	JKR
GV	1 m	JKR
GV	1 m	JKR
GV	1 m	JKR
GV	1 m	JKR
GV	1 m	JKR
GV	1 m	JKR
GV	1 m	JKR
GV	1 m	JKR
GV	1 m	JKR
HDD	502 m	JKR
HDD	2541 m	JKR
OH	308 m	PDT
OH	864 m	PDT
XL	10 m	PRIV

\*PENGUKURAN BERDASARKAN JARAK SATELIT



**TAJUK PERMOHONAN**  
 PROJEK PENYEDIAAN POINT OF PRESENCE (POP)  
 FASA 2 HAB INFRASTRUKTUR GENTIAN OPTIK  
 BERHAMPIRAN DENGAN SEKOLAH, PREMIS  
 KERAJAAN DAN KOMUNITI SEKITARNYA OLEH  
 KEMENTERIAN KOMUNIKASI (ZON UTARA - PERAK &  
 KEDAH) SERAHAN DOKUMEN LENGKAP BAGI  
 PERMOHONAN KELULUSAN IZIN LALU ABA8239 -  
 SEKOLAH KEBANGSAAN PASIR KUBU

**PETUNJUK**

- JALAN JKR
- JALAN PBT
- JALAN PERSENDIRIAN
- GRASS VERGE
- HORIZONTAL DIRECTIONAL DRILLING
- OVERHEAD
- JALAN TIDAK TERLIBAT
- MANHOLE CADANGAN
- TIANG CADANGAN


**PIHAK BERKUASA MELULUS**

	JABATAN KERJA RAYA PERAK TENGAH
	PEJABAT DAERAH & TANAH KAMPONG GAJAH


**PENYEDIA UTILITI**



JENIS PELAN	PELAN IZIN LALU
PELUKIS PELAN	SYAHMIZA SUHAILA
TARIKH DIKELUARKAN	2025-07-16
MUKA SURAT	1/3
NO FAIL RUJUKAN	PINDAAN
KUDR/KACP/A/05/25/0584	<b>02</b>

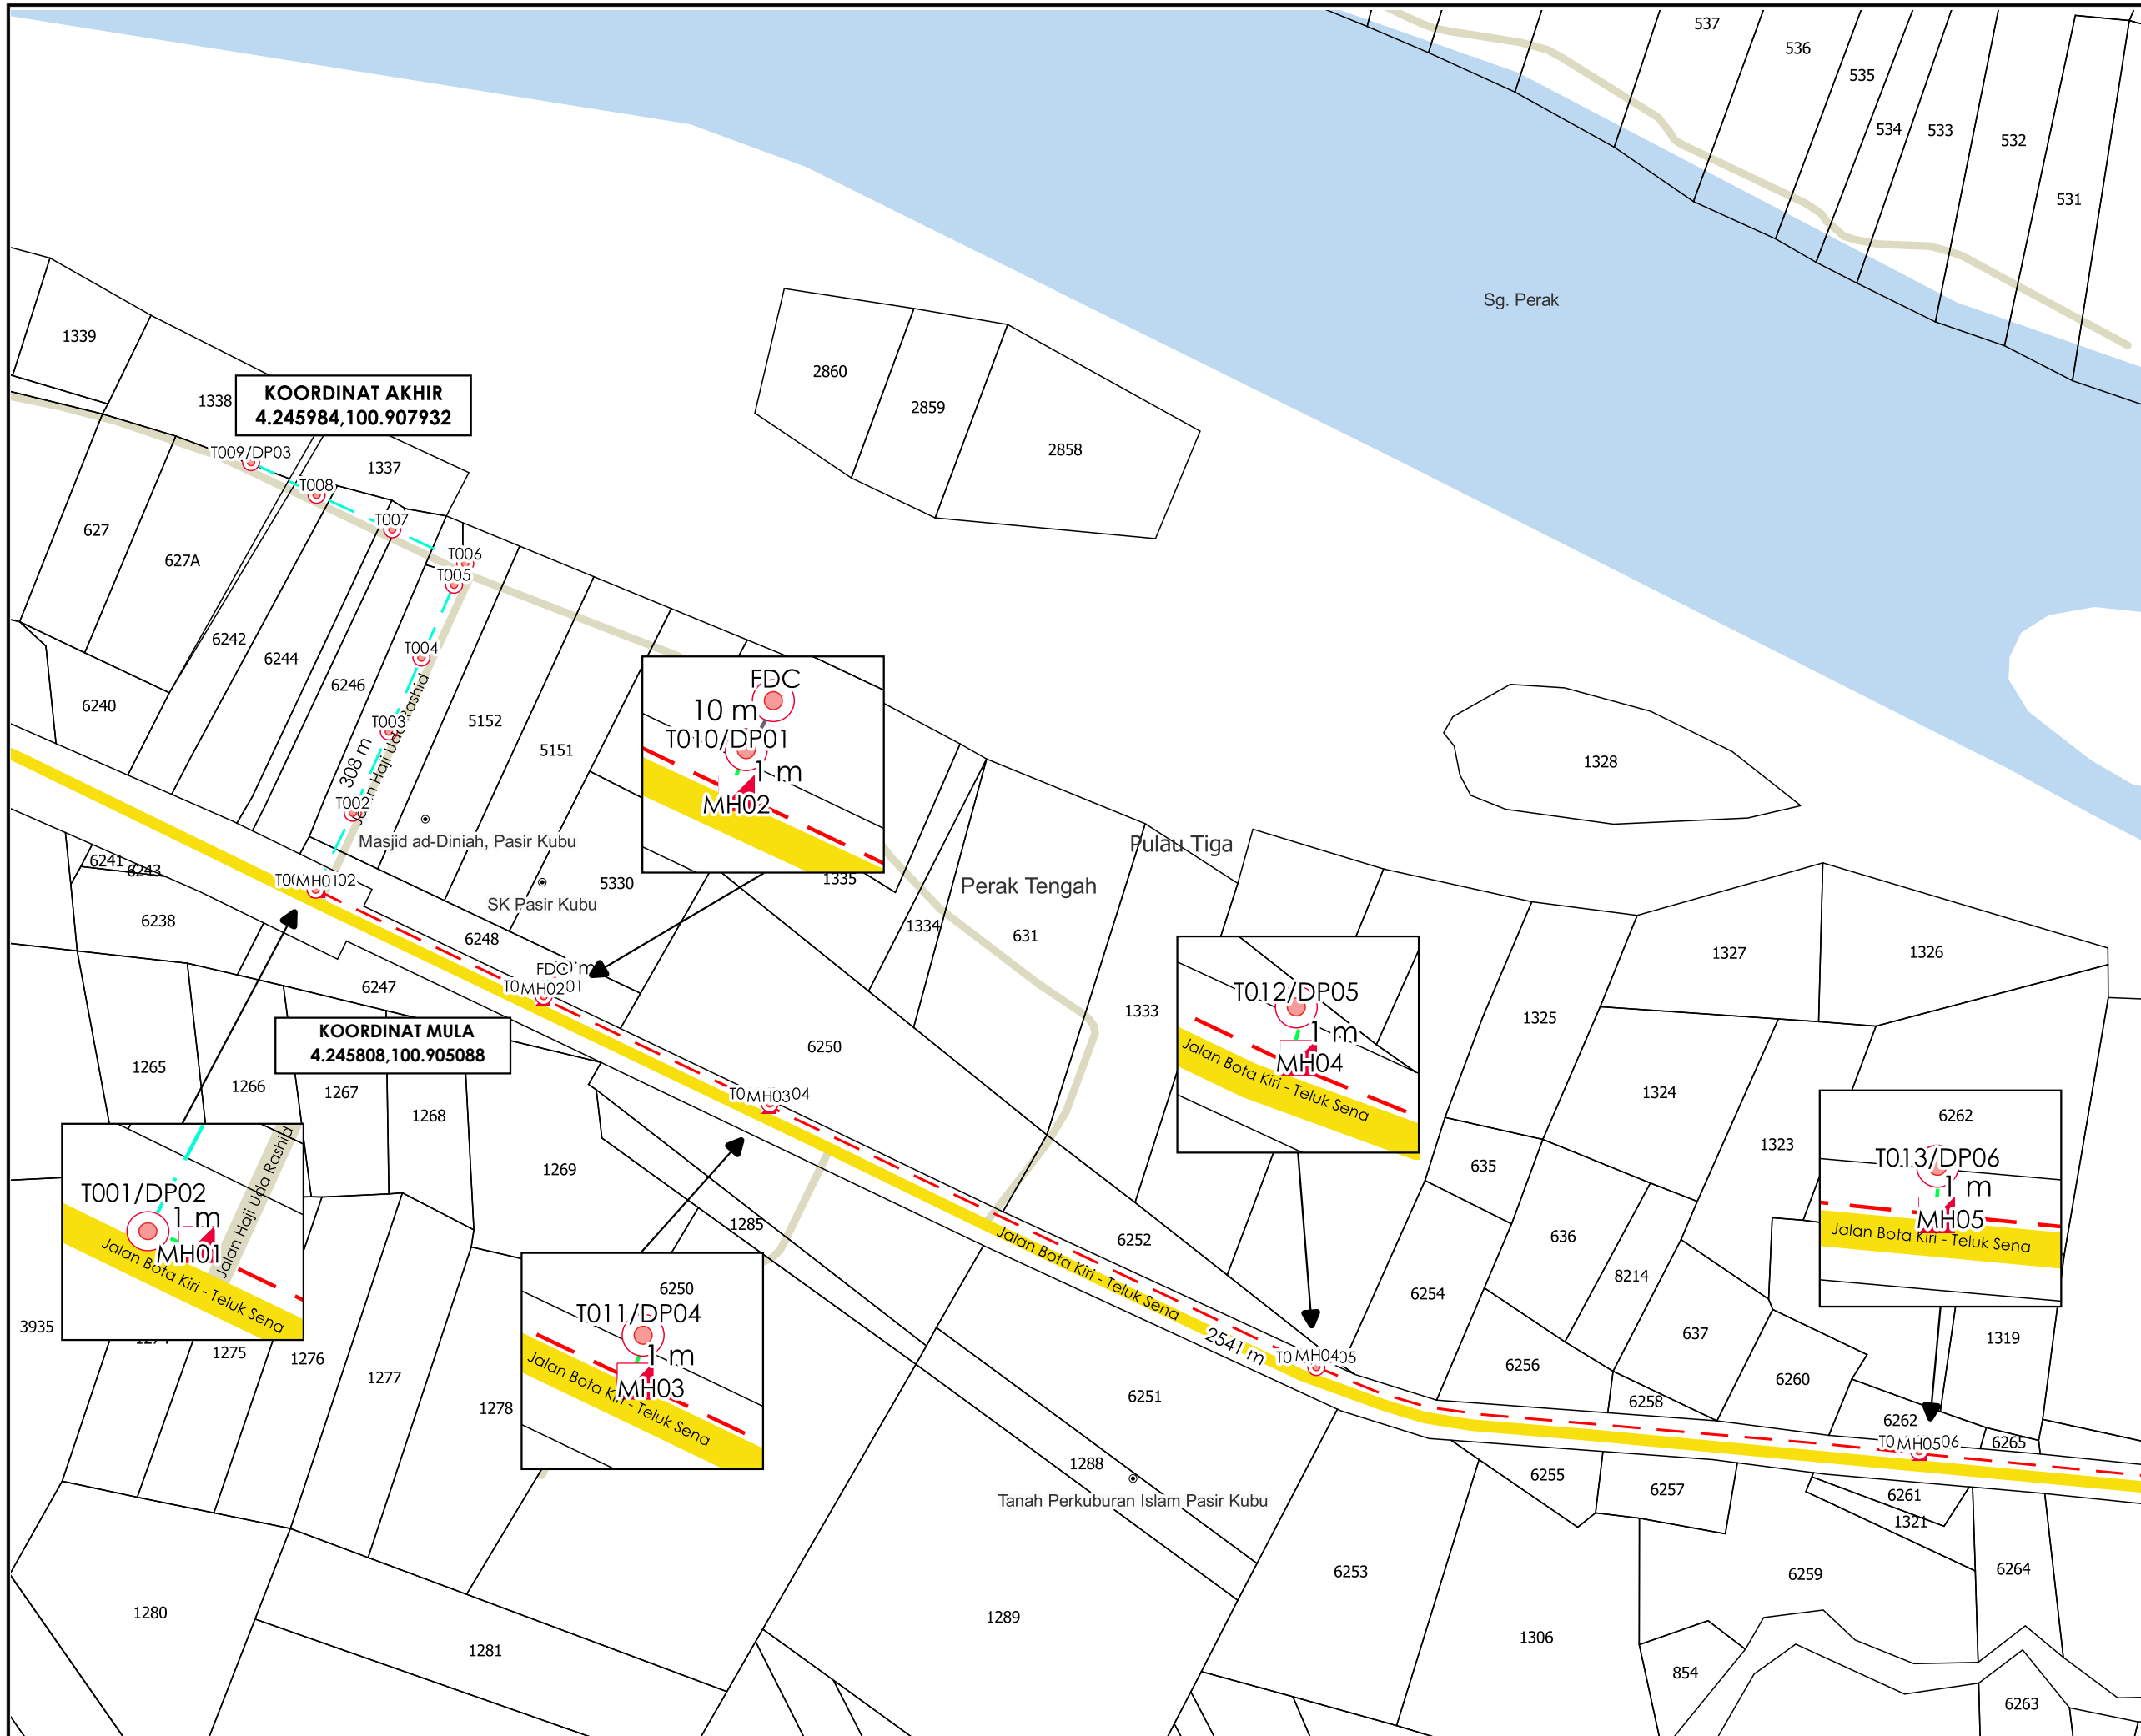



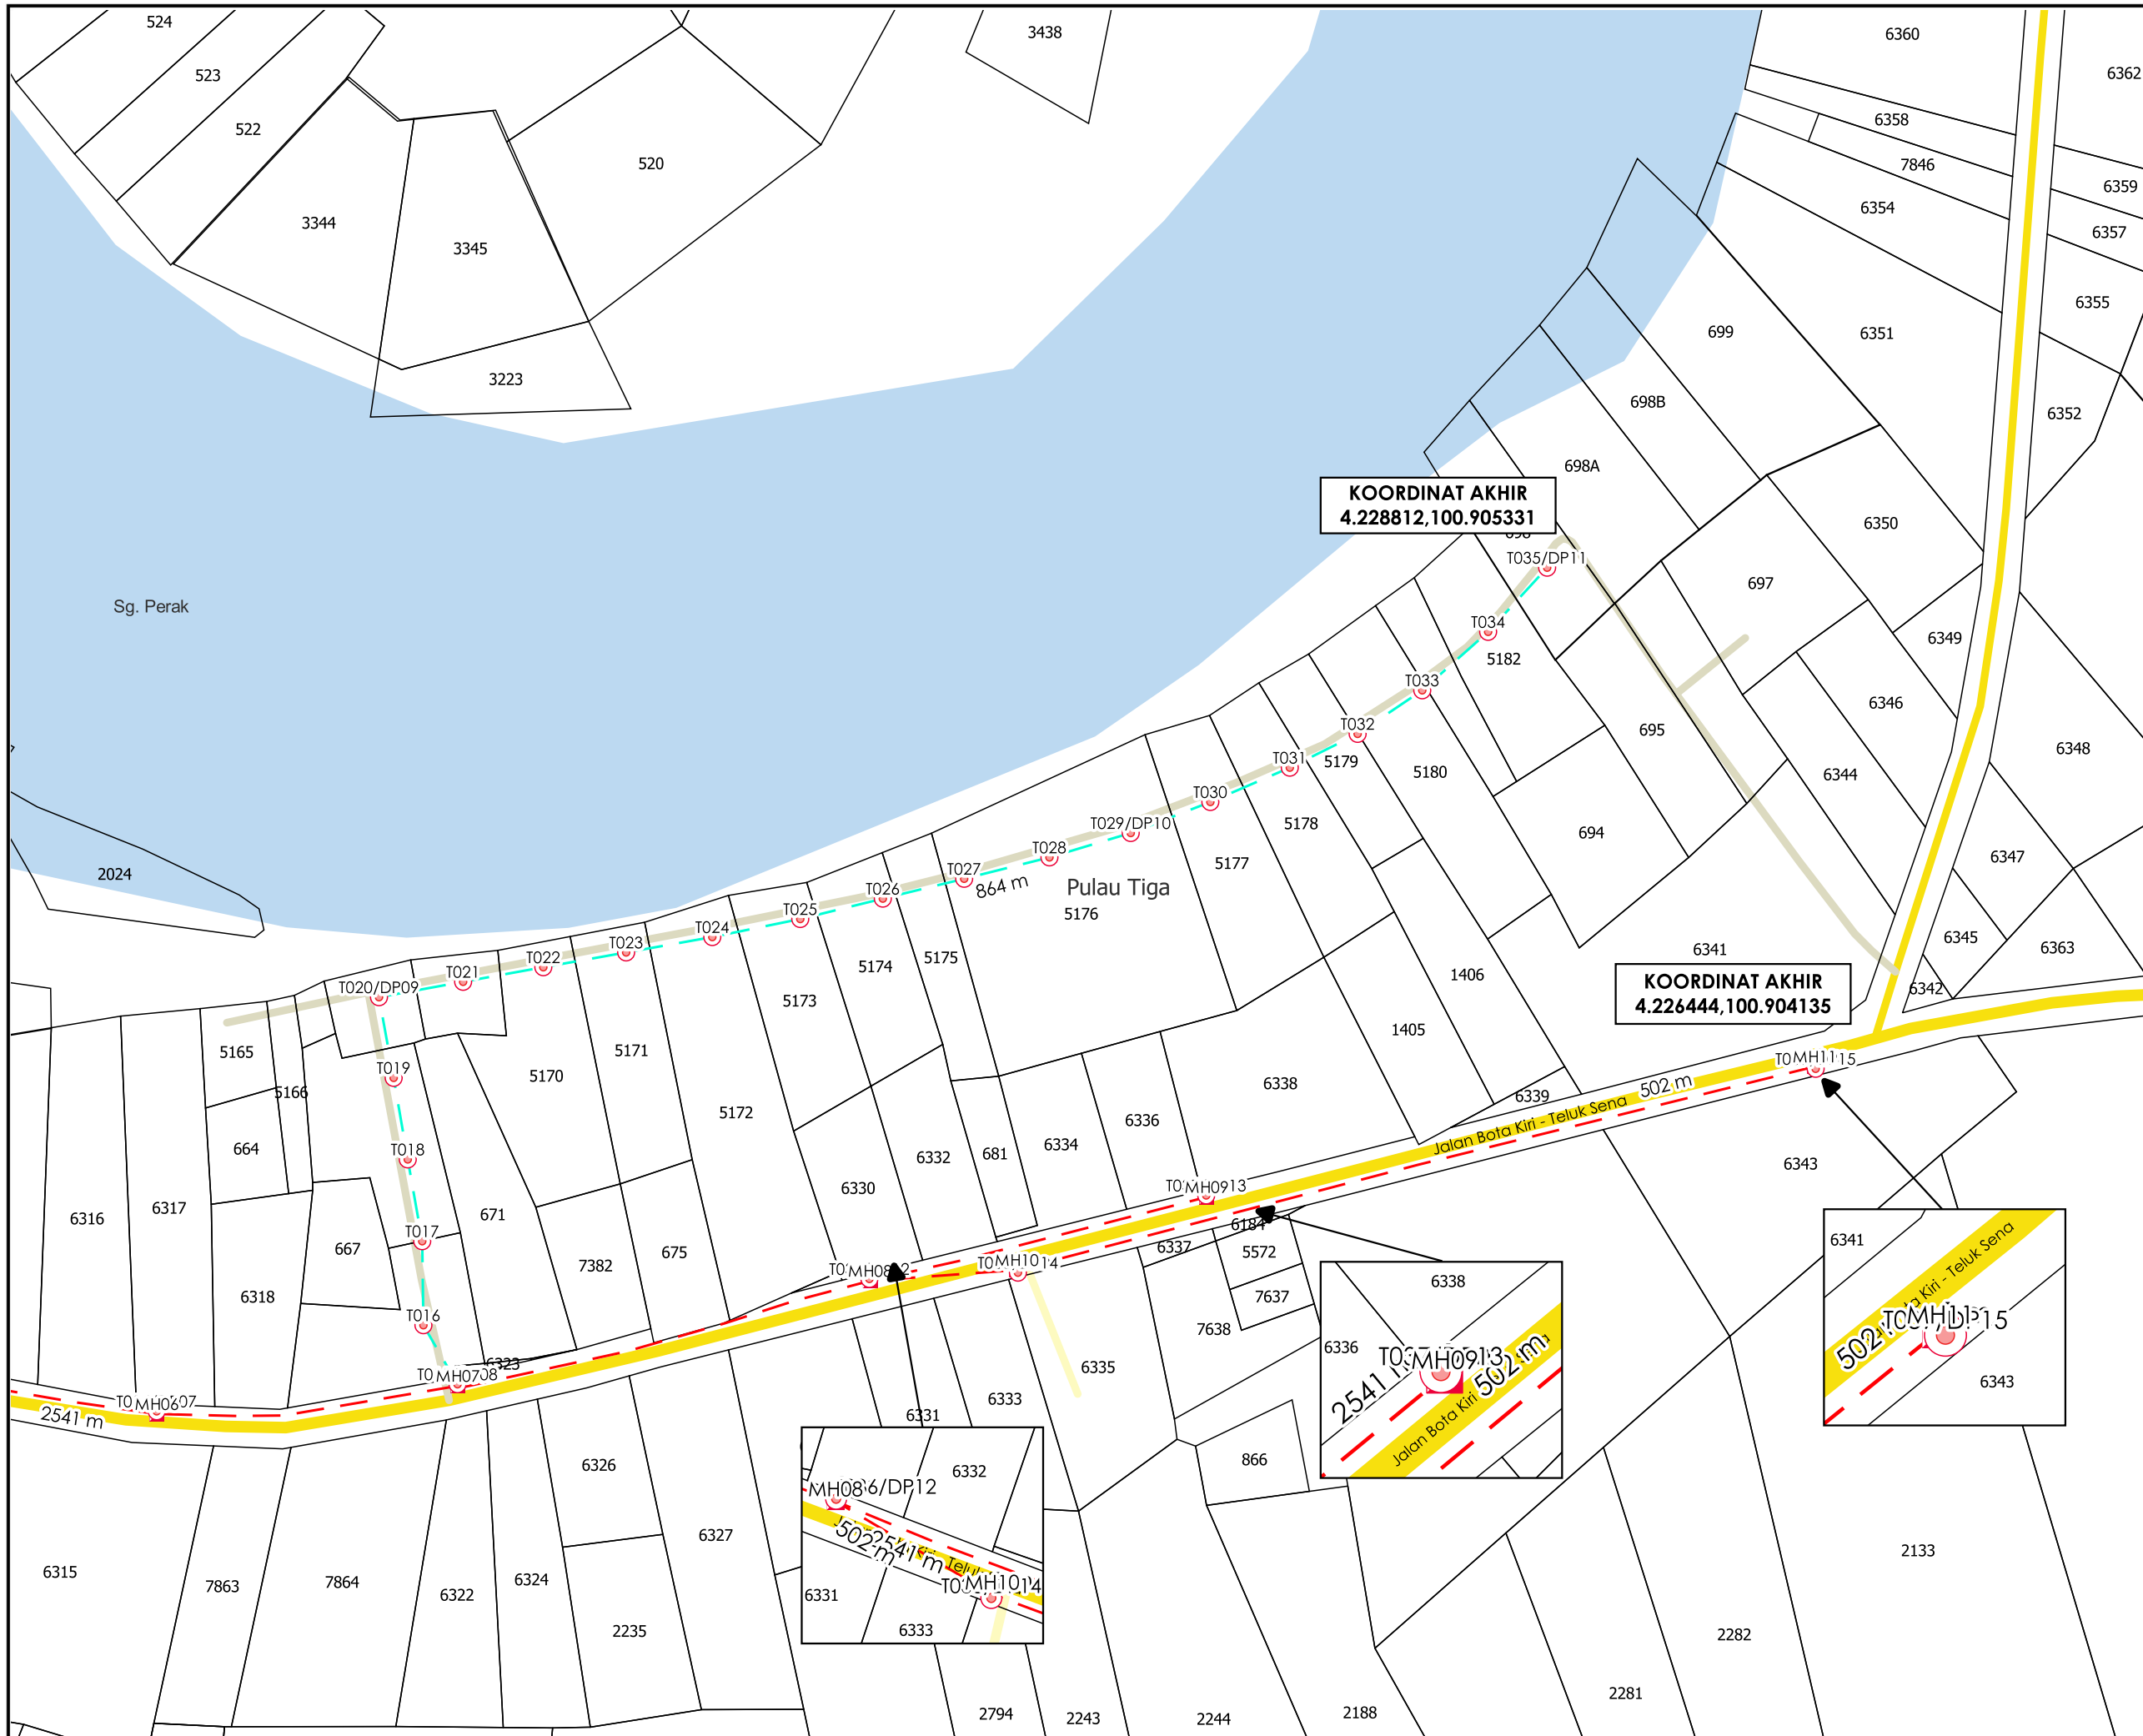

**TAJUK PERMOHONAN**  
 PROJEK PENYEDIAAN POINT OF PRESENCE (POP) FASA 2 HAB INFRASTRUKTUR GENTIAN OPTIK BERHAMPIRAN DENGAN SEKOLAH, PREMIS KERAJAAN DAN KOMUNITI SEKITARNYA OLEH KEMENTERIAN KOMUNIKASI (ZON UTARA - PERAK & KEDAH) SERAHAN DOKUMEN LENGKAP BAGI PERMOHONAN KELULUSAN IZIN LALU ABA8239 - SEKOLAH KEBANGSAAN PASIR KUBU

- PETUNJUK**
- JALAN JKR
  - JALAN PBT
  - JALAN PERSENDIRIAN
  - GRASS VERGE
  - - - HORIZONTAL DIRECTIONAL DRILLING
  - - - OVERHEAD
  - MANHOLE CADANGAN
  - TIANG CADANGAN

**PIHAK BERKUASA MELULUS**

	JABATAN KERJA RAYA PERAK TENGAH
	PEJABAT DAERAH & TANAH KAMPONG GAJAH

**PENYEDIA UTILITI**



JENIS PELAN	PELAN IZIN LALU
PELUKIS PELAN	SYAHMIZA SUHAILA
TARIKH DIKELUARKAN	2025-07-16
MUKA SURAT	3/3
NO FAIL RUJUKAN	PINDAAN
KUDR/KACP/A/05/25/0584	<b>02</b>

\*PENGUKURAN BERDASARKAN JARAK SATELIT