

**KORIDOR
UTILITI**
DARUL RIDZUAN



timeTM

**PEMASANGAN INFRASTRUKTUR TELEKOMUNIKASI DAN KABEL
FIBER OPTIK UNTUK MENYEDIAKAN PERKHIDMATAN
TELEKOMUNIKASI DI TAMAN NANAS, TELUK INTAN, PERAK**

PELAN IZIN LALU

**NO FAIL RUJUKAN
KUDR/TTDC/A/06/25/0653**



TAJUK PERMOHONAN
PEMASANGAN INFRASTRUKTUR TELEKOMUNIKASI DAN KABEL FIBER OPTIK UNTUK MENYEDIAKAN PERKHIDMATAN TELEKOMUNIKASI DI TAMAN NANAS, TELUK INTAN, PERAK

PETUNJUK

- JALAN JKR
- JALAN PBT
- JALAN PERSENDIRIAN
- OVERHEAD
- TIANG CADANGAN

PIHAK BERKUASA MELULUS




MAJLIS PERBANDARAN TELUK INTAN

PENYEDIA UTILITI



JENIS PELAN	PELAN IZIN LALU
PELUKIS PELAN	SYAHMIZA SUHAILA
TARIKH DIKELUARKAN	2025-06-26
MUKA SURAT	1/1
NO FAIL RUJUKAN	PINDAAN
KUDR/TTDC/A/06/25/0653	00

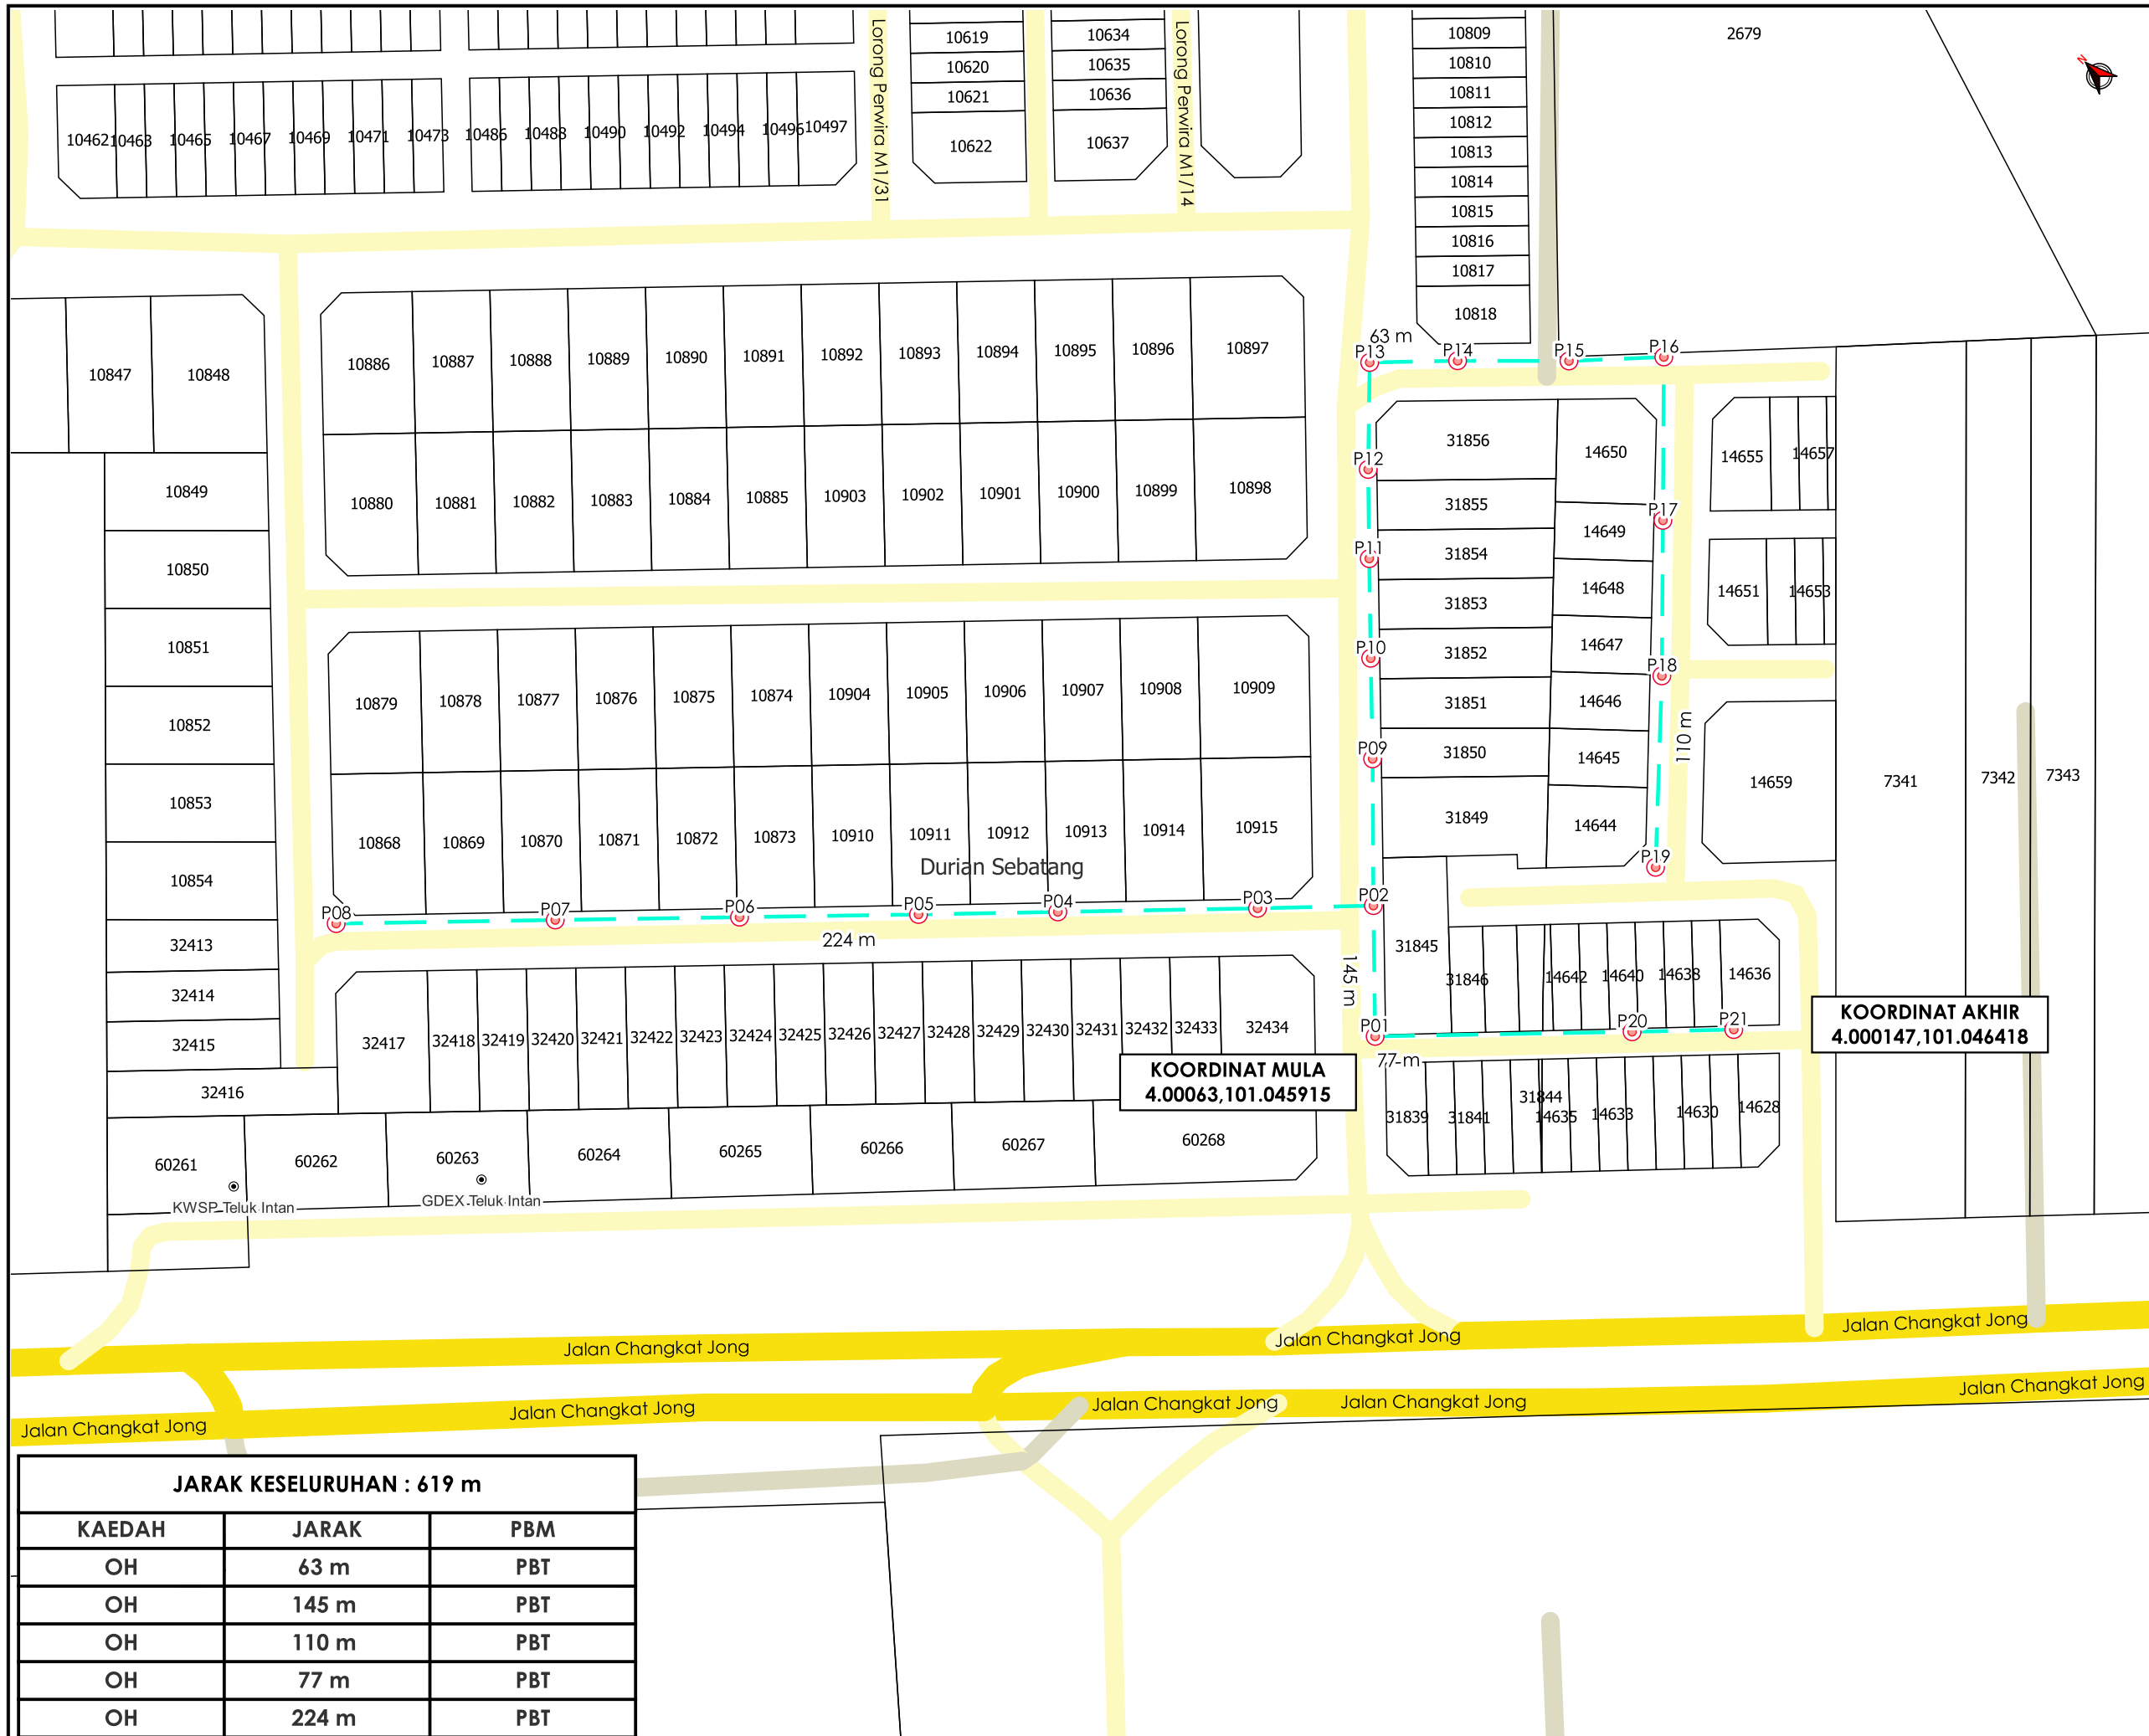

JARAK KESELURUHAN : 619 m		
KAEDAH	JARAK	PBM
OH	63 m	PBT
OH	145 m	PBT
OH	110 m	PBT
OH	77 m	PBT
OH	224 m	PBT