

**KORIDOR  
UTILITI**  
DARUL RIDZUAN





**time™**

**PEMASANGAN INFRASTRUKTUR TELEKOMUNIKASI DAN KABEL FIBER  
OPTIK UNTUK MENYEDIAKAN PERKHIDMATAN TELEKOMUNIKASI DI  
TAMAN NANAS, TELUK INTAN, PERAK**

**PELAN IZIN LALU  
(PINDAAN 02)**

**NO FAIL RUJUKAN  
KUDR/TTDC/A/06/25/0653**

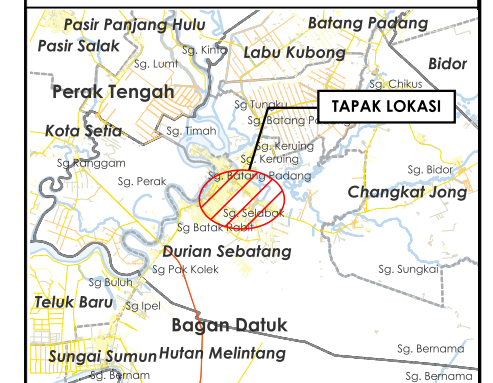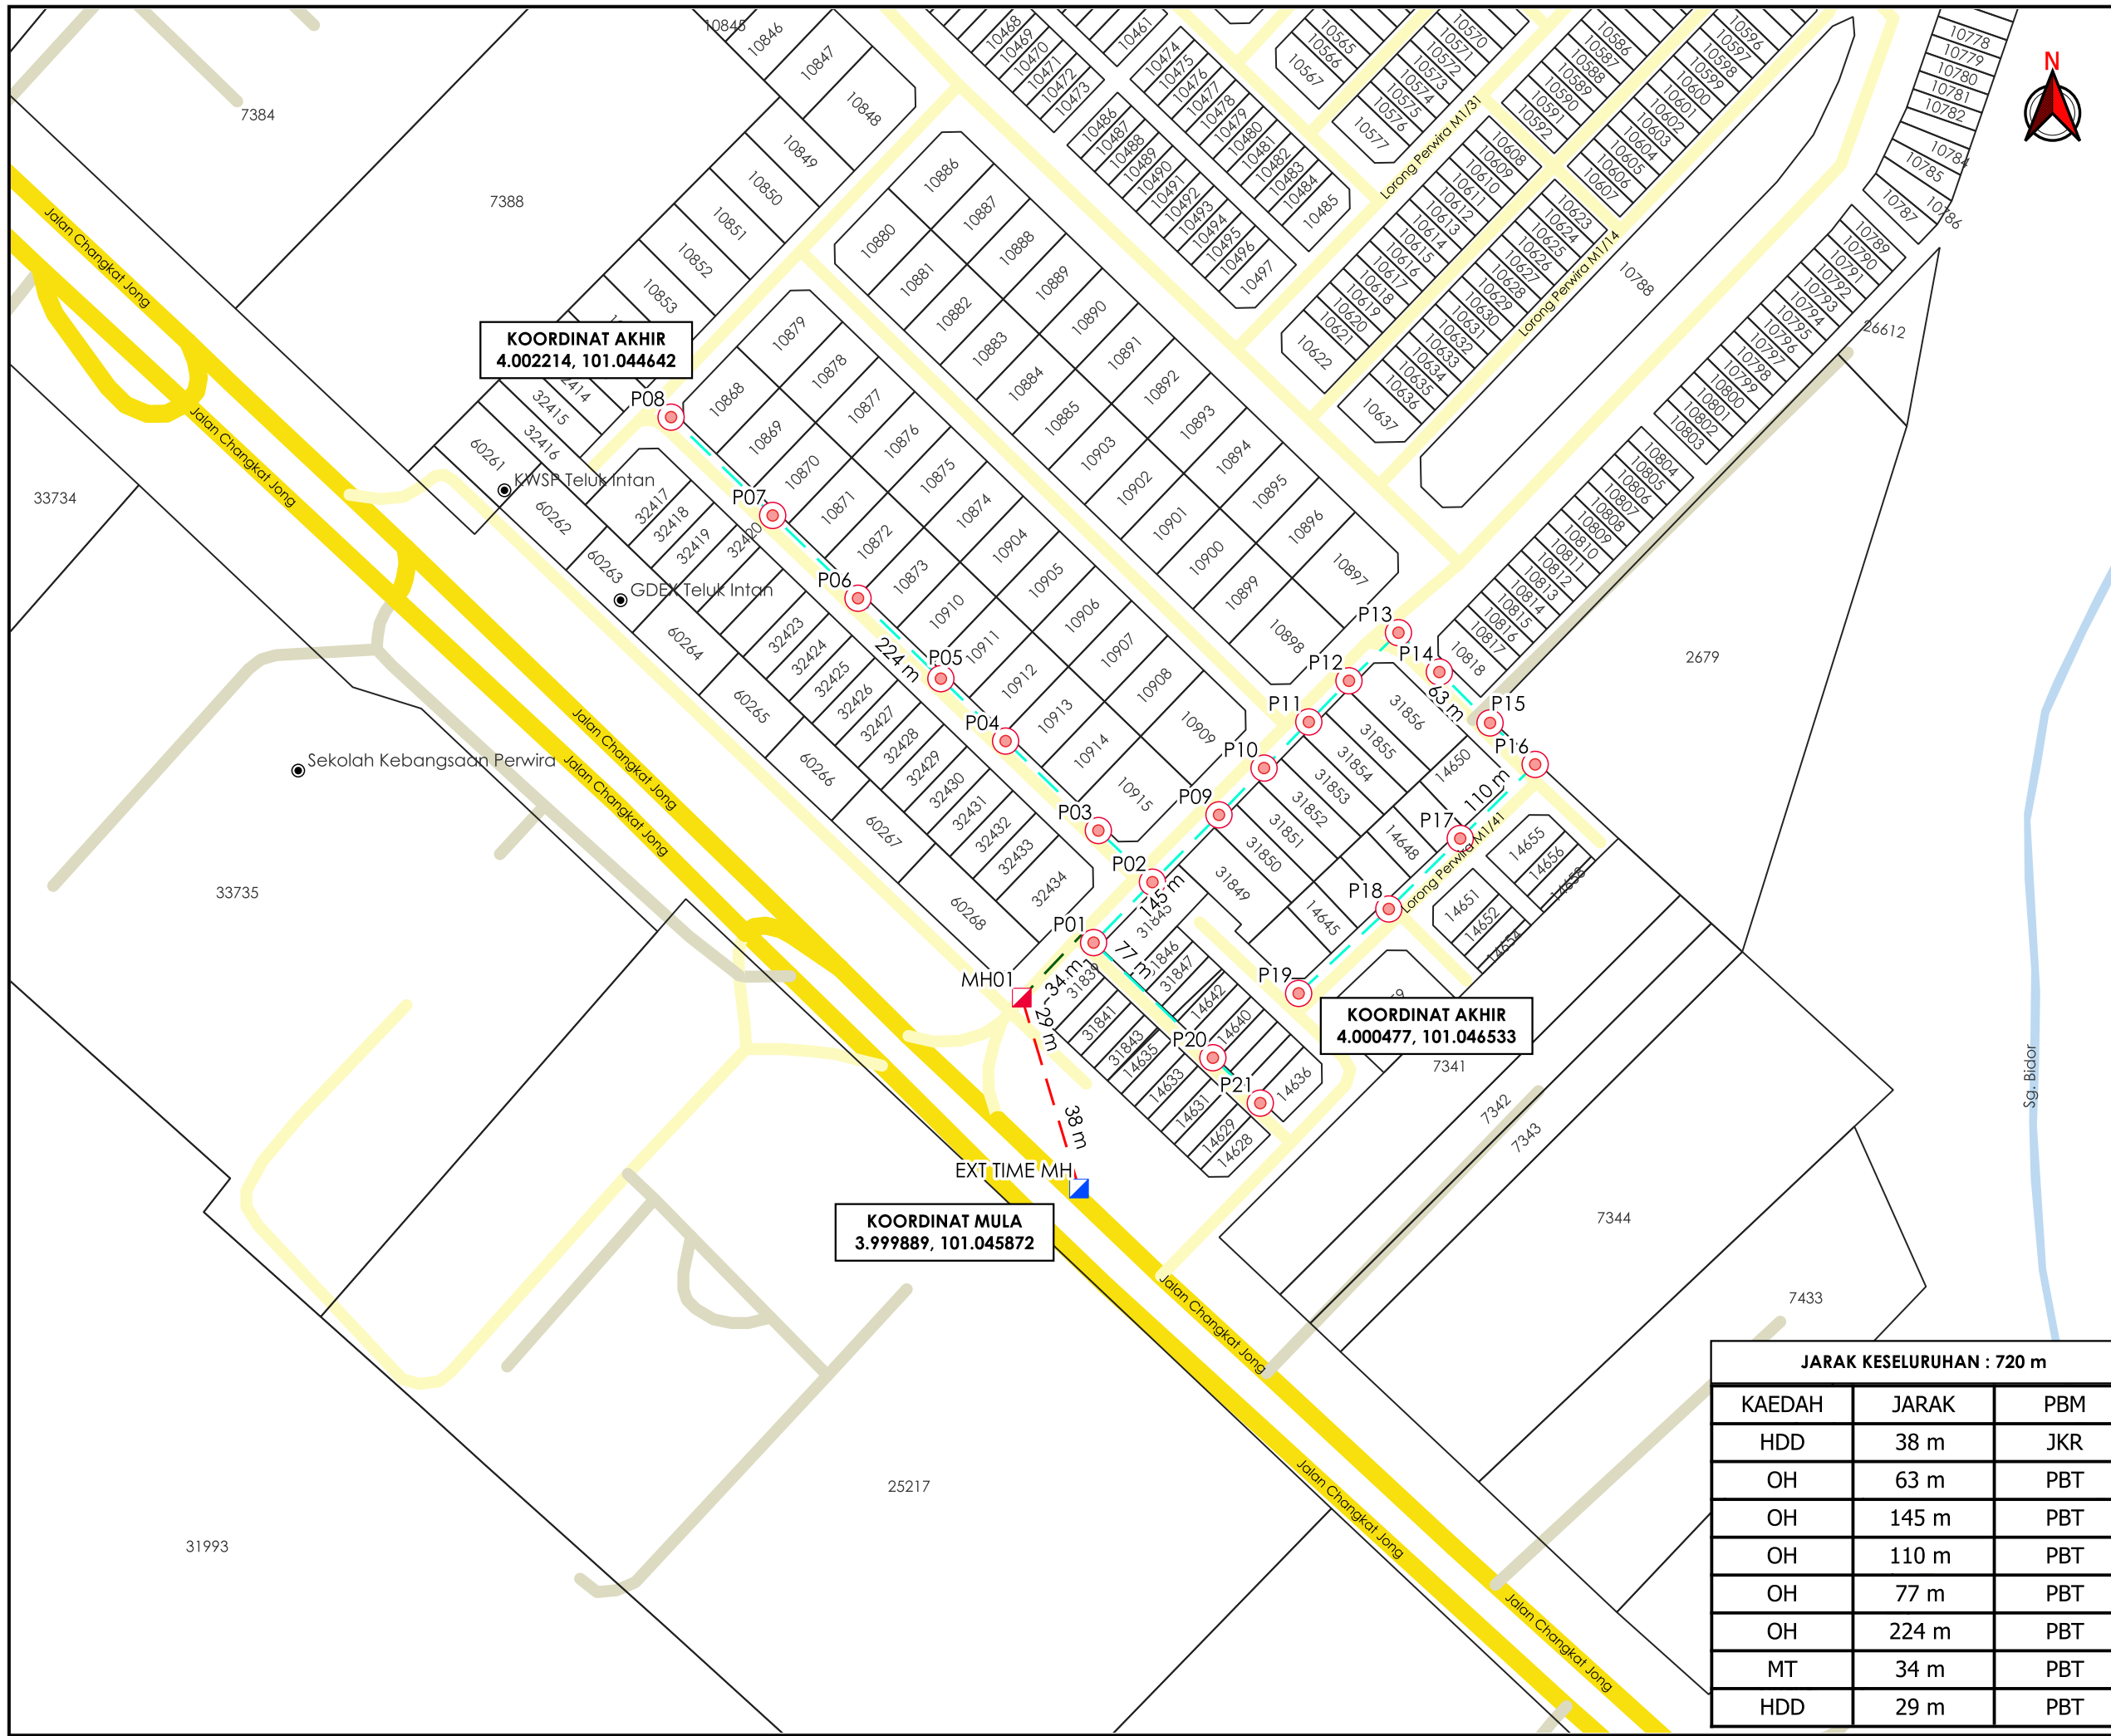

**TAJUK PERMOHONAN**  
 PEMASANGAN INFRASTRUKTUR TELEKOMUNIKASI DAN KABEL FIBER OPTIK UNTUK MENYEDIAKAN PERKHIDMATAN TELEKOMUNIKASI DI TAMAN NANAS, TELUK INTAN, PERAK

**PETUNJUK**

- JALAN JKR
- JALAN PBT
- JALAN PERSENDIRIAN
- HORIZONTAL DIRECTIONAL DRILLING
- OVERHEAD
- MICRO TRENCHING
- MANHOLE SEDIA ADA
- MANHOLE CADANGAN
- TIANG CADANGAN

**PIHAK BERKUASA MELULUS**

	JABATAN KERJA RAYA HILIR PERAK
	MAJLIS PERBANDARAN TELUK INTAN

**PENYEDIA UTILITI**

JENIS PELAN	PELAN IZIN LALU
PELUKIS PELAN	ADIB FARHAN
TARIKH DIKELUARKAN	2026-01-13
MUKA SURAT	1/1
NO FAIL RUJUKAN	PINDAAN
KUDR/TTDC/A/06/25/0653	<b>02</b>

**JARAK KESELURUHAN : 720 m**

KAEDAH	JARAK	PBM
HDD	38 m	JKR
OH	63 m	PBT
OH	145 m	PBT
OH	110 m	PBT
OH	77 m	PBT
OH	224 m	PBT
MT	34 m	PBT
HDD	29 m	PBT

**\*PENGUKURAN BERDASARKAN JARAK SATELIT**