

**KORIDOR
UTILITI**
DARUL RIDZUAN




time™

**CADANGAN PEMASANGAN INFRASTRUKTUR TELEKOMUNIKASI DAN
KABEL FIBER OPTIK UNTUK MENYEDIAKAN PERKHIDMATAN
TELEKOMUNIKASI DI SHOP LOT PERSIARAN TAIPING, PERAK, KUALA
KANGSAR KAEDAH : HDD 100 M**

PELAN IZIN LALU

**NO FAIL RUJUKAN
KUDR/TTDC/B/02/26/0054**

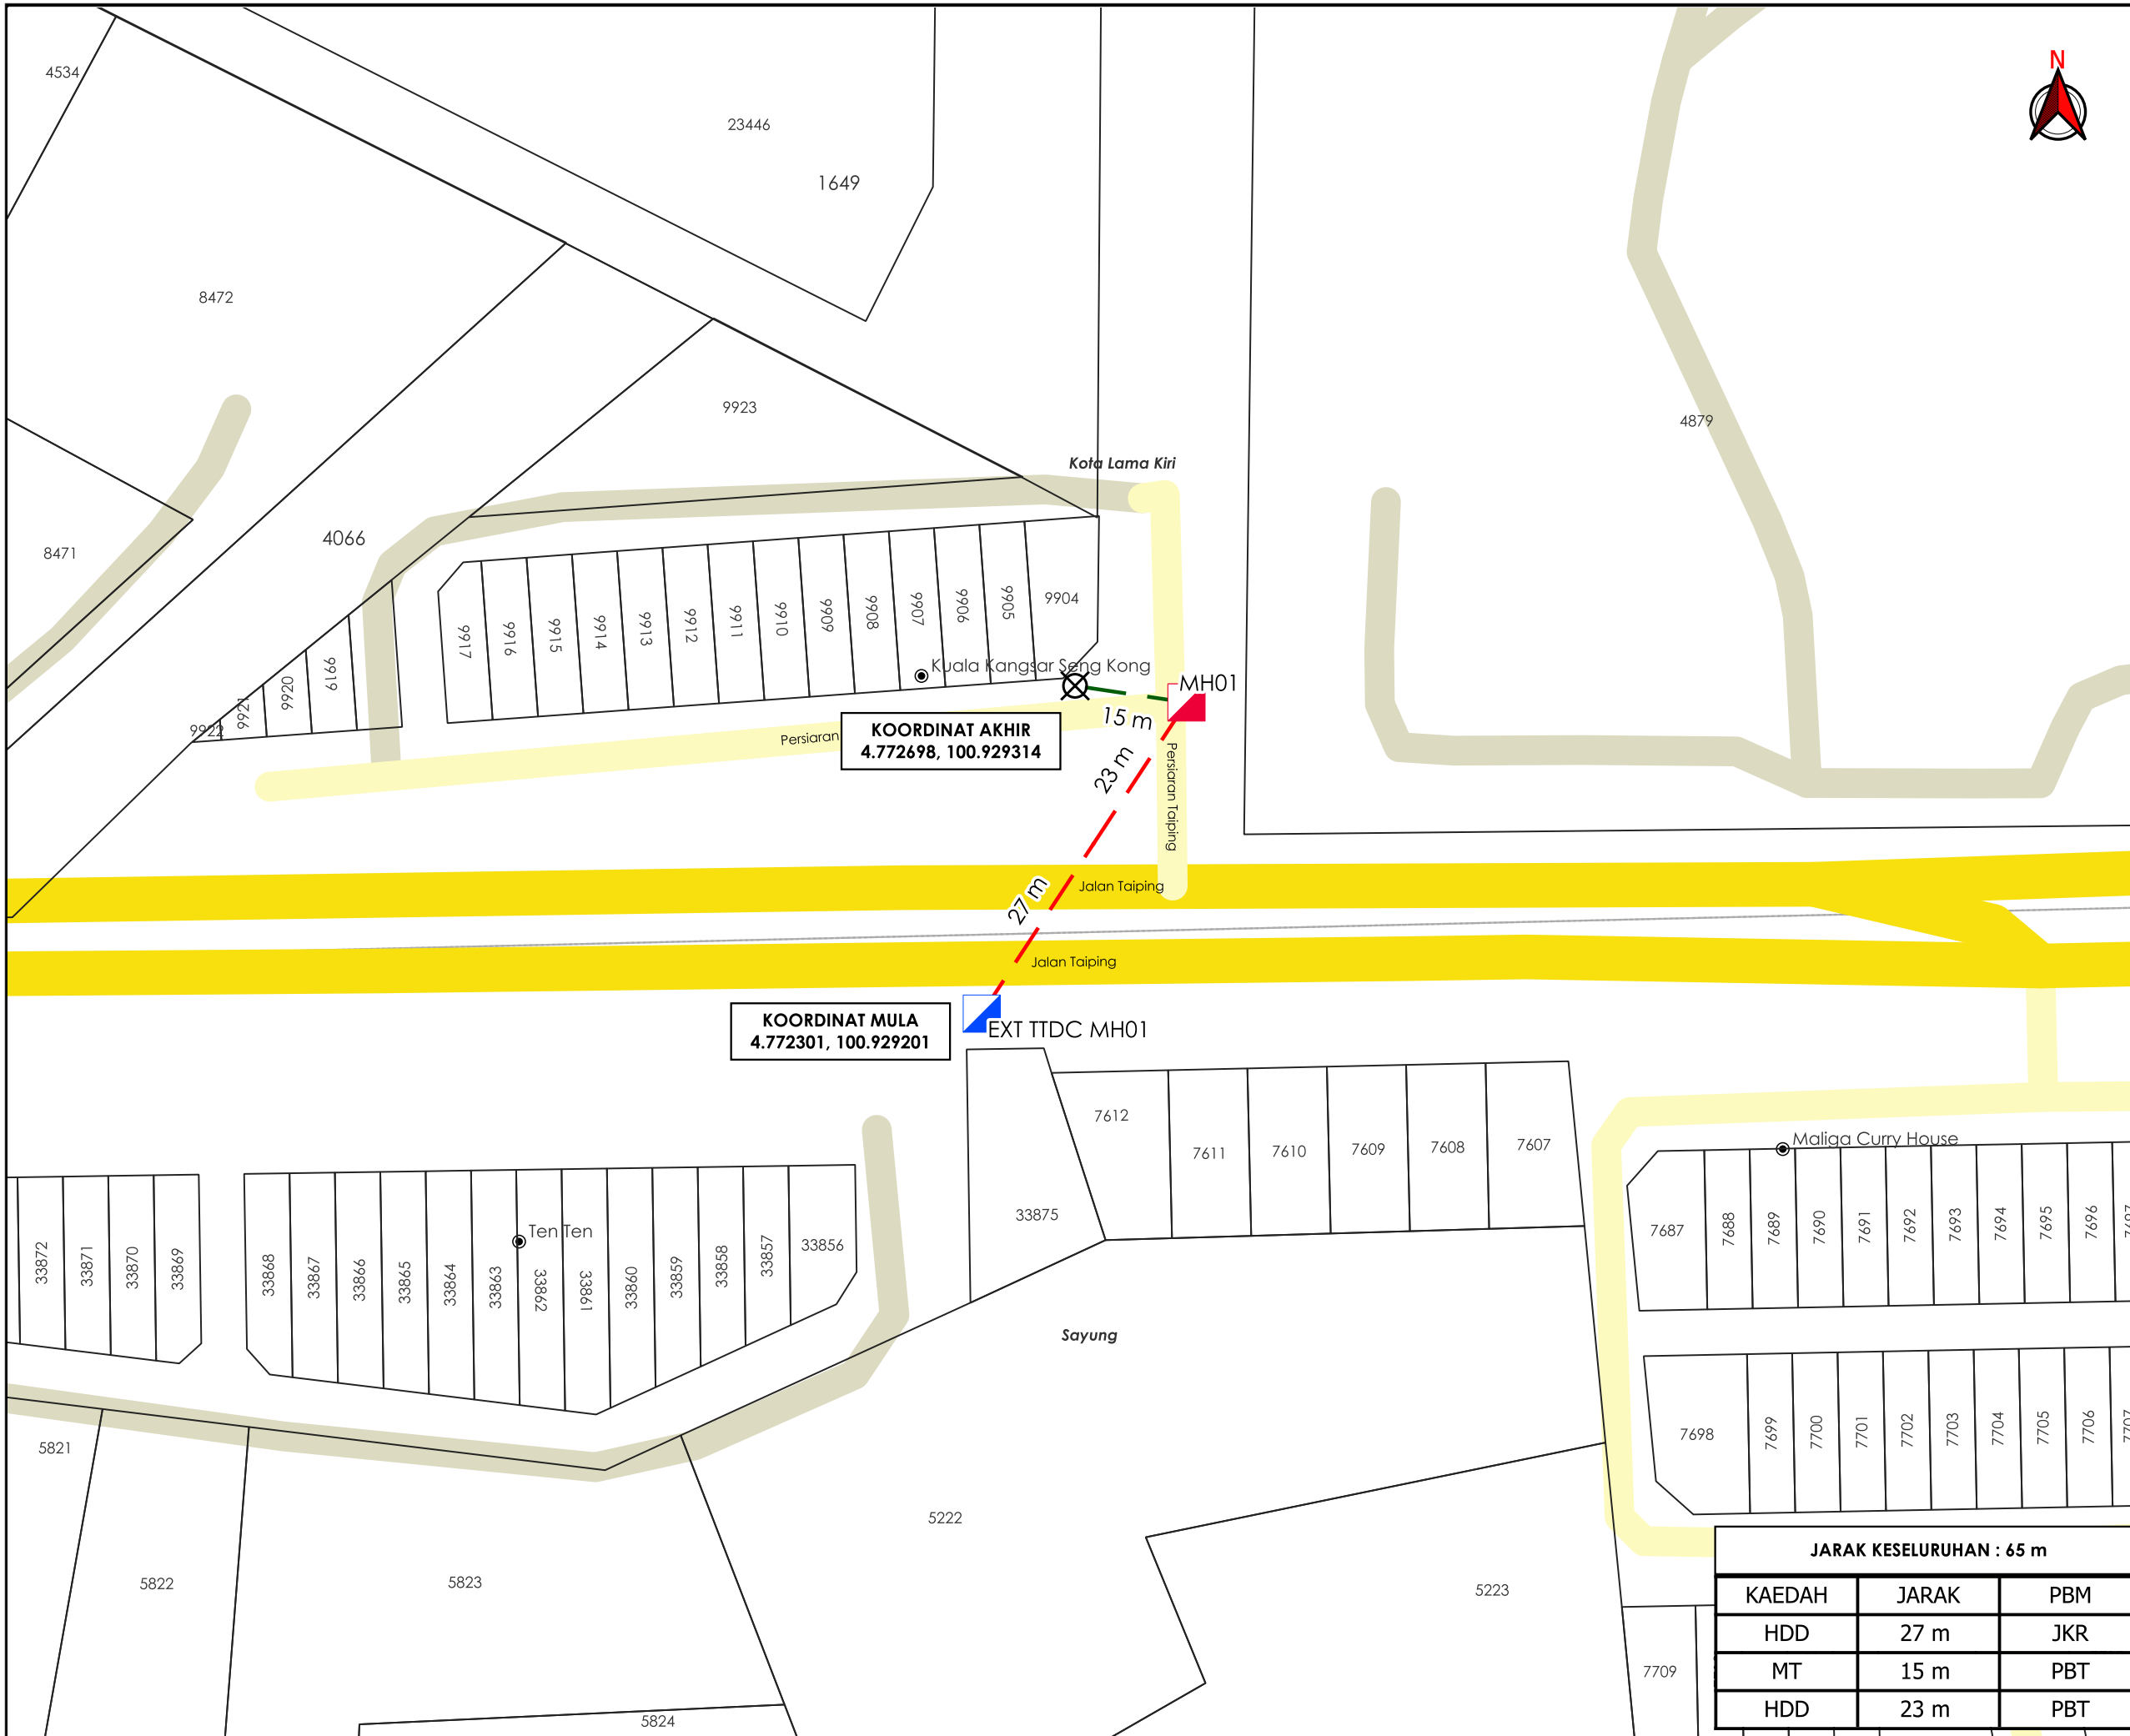

KOORDINAT AKHIR
4.772698, 100.929314

KOORDINAT MULA
4.772301, 100.929201

JARAK KESELURUHAN : 65 m

KAEDAH	JARAK	PBM
HDD	27 m	JKR
MT	15 m	PBT
HDD	23 m	PBT

AGENSI PENYELARAS
KORIDOR UTILITI
DARUL RIDZUAN



TAJUK PERMOHONAN
CADANGAN PEMASANGAN INFRASTRUKTUR TELEKOMUNIKASI DAN KABEL FIBER OPTIK UNTUK MENYEDIAKAN PERKHIDMATAN TELEKOMUNIKASI DI SHOP LOT PERSIARAN TAIPING, PERAK, KUALA KANGSAR KAEDAH : HDD 100 M

- PETUNJUK**
- JALAN JKR
 - JALAN PBT
 - JALAN PERSENDIRIAN
 - HORIZONTAL DIRECTIONAL DRILLING
 - MICRO TRENCHING
 - MANHOLE SEDIA ADA
 - MANHOLE CADANGAN
 - TITIK MULA AKHIR

PIHAK BERKUASA MELULUS

JABATAN KERJA RAYA KUALA KANGSAR

MAJLIS PERBANDARAN KUALA KANGSAR

PENYEDIA UTILITI

JENIS PELAN	PELAN IZIN LALU
PELUKIS PELAN	ADIB FARHAN
TARIKH DIKELUARKAN	2026-02-04
MUKA SURAT	1/1
NO FAIL RUJUKAN	PINDAAN
KUDR/TTDC/B/02/26/0054	00

***PENGUKURAN BERDASARKAN JARAK SATELIT**