

**KORIDOR
UTILITI**
DARUL RIDZUAN




time™

**CADANGAN PEMASANGAN INFRASTRUKTUR TELEKOMUNIKASI DAN
KABEL FIBER OPTIK UNTUK MENYEDIAKAN PERKHIDMATAN
TELEKOMUNIKASI DI SHOP LOT PERSIARAN TAIPING, PERAK, KUALA
KANGSAR KAEDAH : HDD 100 M**

**PELAN IZIN LALU
(PINDAAN 01)**

**NO FAIL RUJUKAN
KUDR/TTDC/B/02/26/0054**

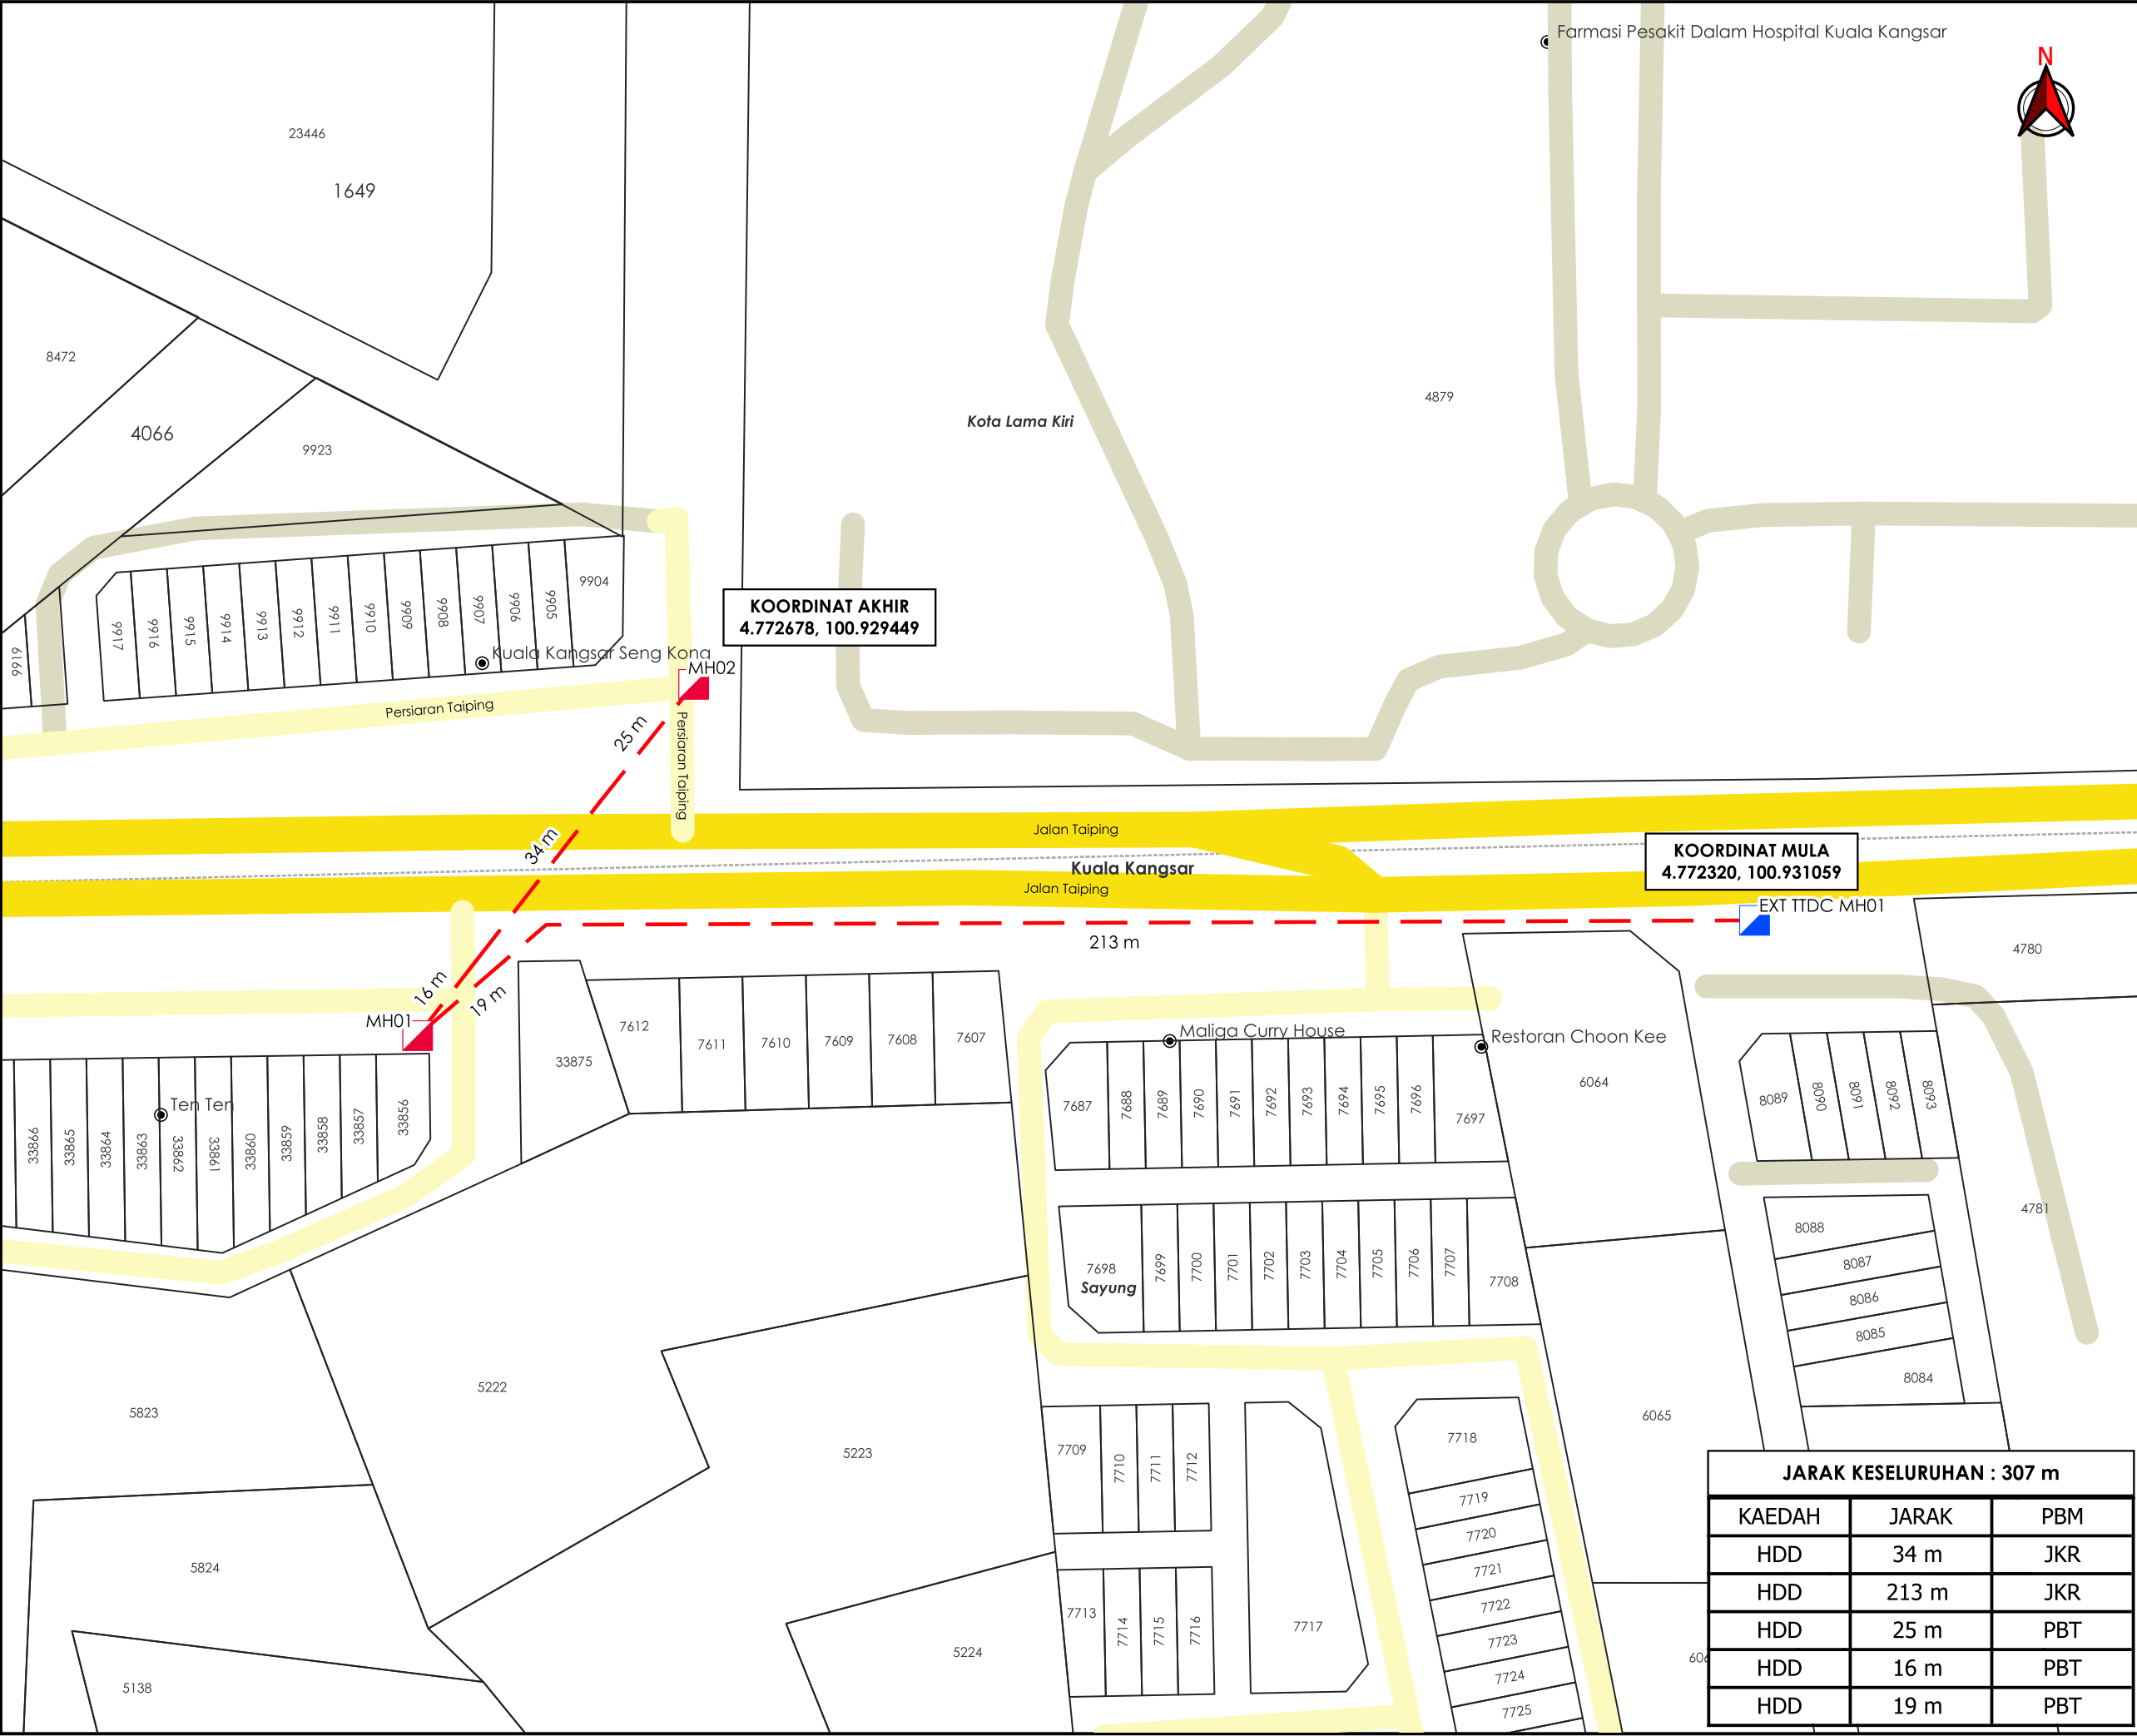

AGensi PENYELARAS

KORIDOR UTILITI

DARUL RIDZUAN

TAJUK PERMOHONAN

CADANGAN PEMASANGAN INFRASTRUKTUR TELEKOMUNIKASI DAN KABEL FIBER OPTIK UNTUK MENYEDIAKAN PERKHIDMATAN TELEKOMUNIKASI DI SHOP LOT PERSIARAN TAIPING, PERAK, KUALA KANGSAR KAE DAH : HDD 100 M

PETUNJUK

JALAN JKR

JALAN PBT

JALAN PERSENDIRIAN

HORIZONTAL DIRECTIONAL DRILLING

MANHOLE SEDIA ADA

MANHOLE CADANGAN

PIHAK BERKUASA MELULUS

JABATAN KERJA RAYA KUALA KANGSAR

MAJLIS PERBANDARAN KUALA KANGSAR

PENYEDIA UTILITI

JARAK KESELURUHAN : 307 m

KAEDAH	JARAK	PBM
HDD	34 m	JKR
HDD	213 m	JKR
HDD	25 m	PBT
HDD	16 m	PBT
HDD	19 m	PBT

JENIS PELAN	PELAN IZIN LALU
PELUKIS PELAN	ADIB FARHAN
TARIKH DIKELUARKAN	2026-07-02
MUKA SURAT	1/1
NO FAIL RUJUKAN	PINDAAN
KUDR/TTDC/B/02/26/0054	01

*PENGUKURAN BERDASARKAN JARAK SATELIT