

**KORIDOR
UTILITI**
DARUL RIDZUAN




**TENAGA
NASIONAL**

**CADANGAN MEMBINA 1 BLOK PANGSAPURI 5 TINGKAT
DAN 1 ARAS TEMPAT LETAK KERETA YANG MENGANDUNGI:
A) 140 UNIT PANGSAPURI MAMPU MILIK B) 1 UNIT
PENCAWANG TNB C) 1 UNIT KEBUK SAMPAH D) 1 UNIT
PONDOK PENGAWAL DI ATAS LOT 90590 (GRN 30200) DAN
LOT 90597 (GRN 30207), BERCHAM, MUKIM HULU KINTA,
DAERAH KINTA, PERAK DARUL RIDZUAN UNTUK TETUAN FOH
SIONG DEVELOPMENT SDN BHD**

PELAN IZIN LALU

**NO FAIL RUJUKAN
KUDR/TNBB/B/04/25/0336**

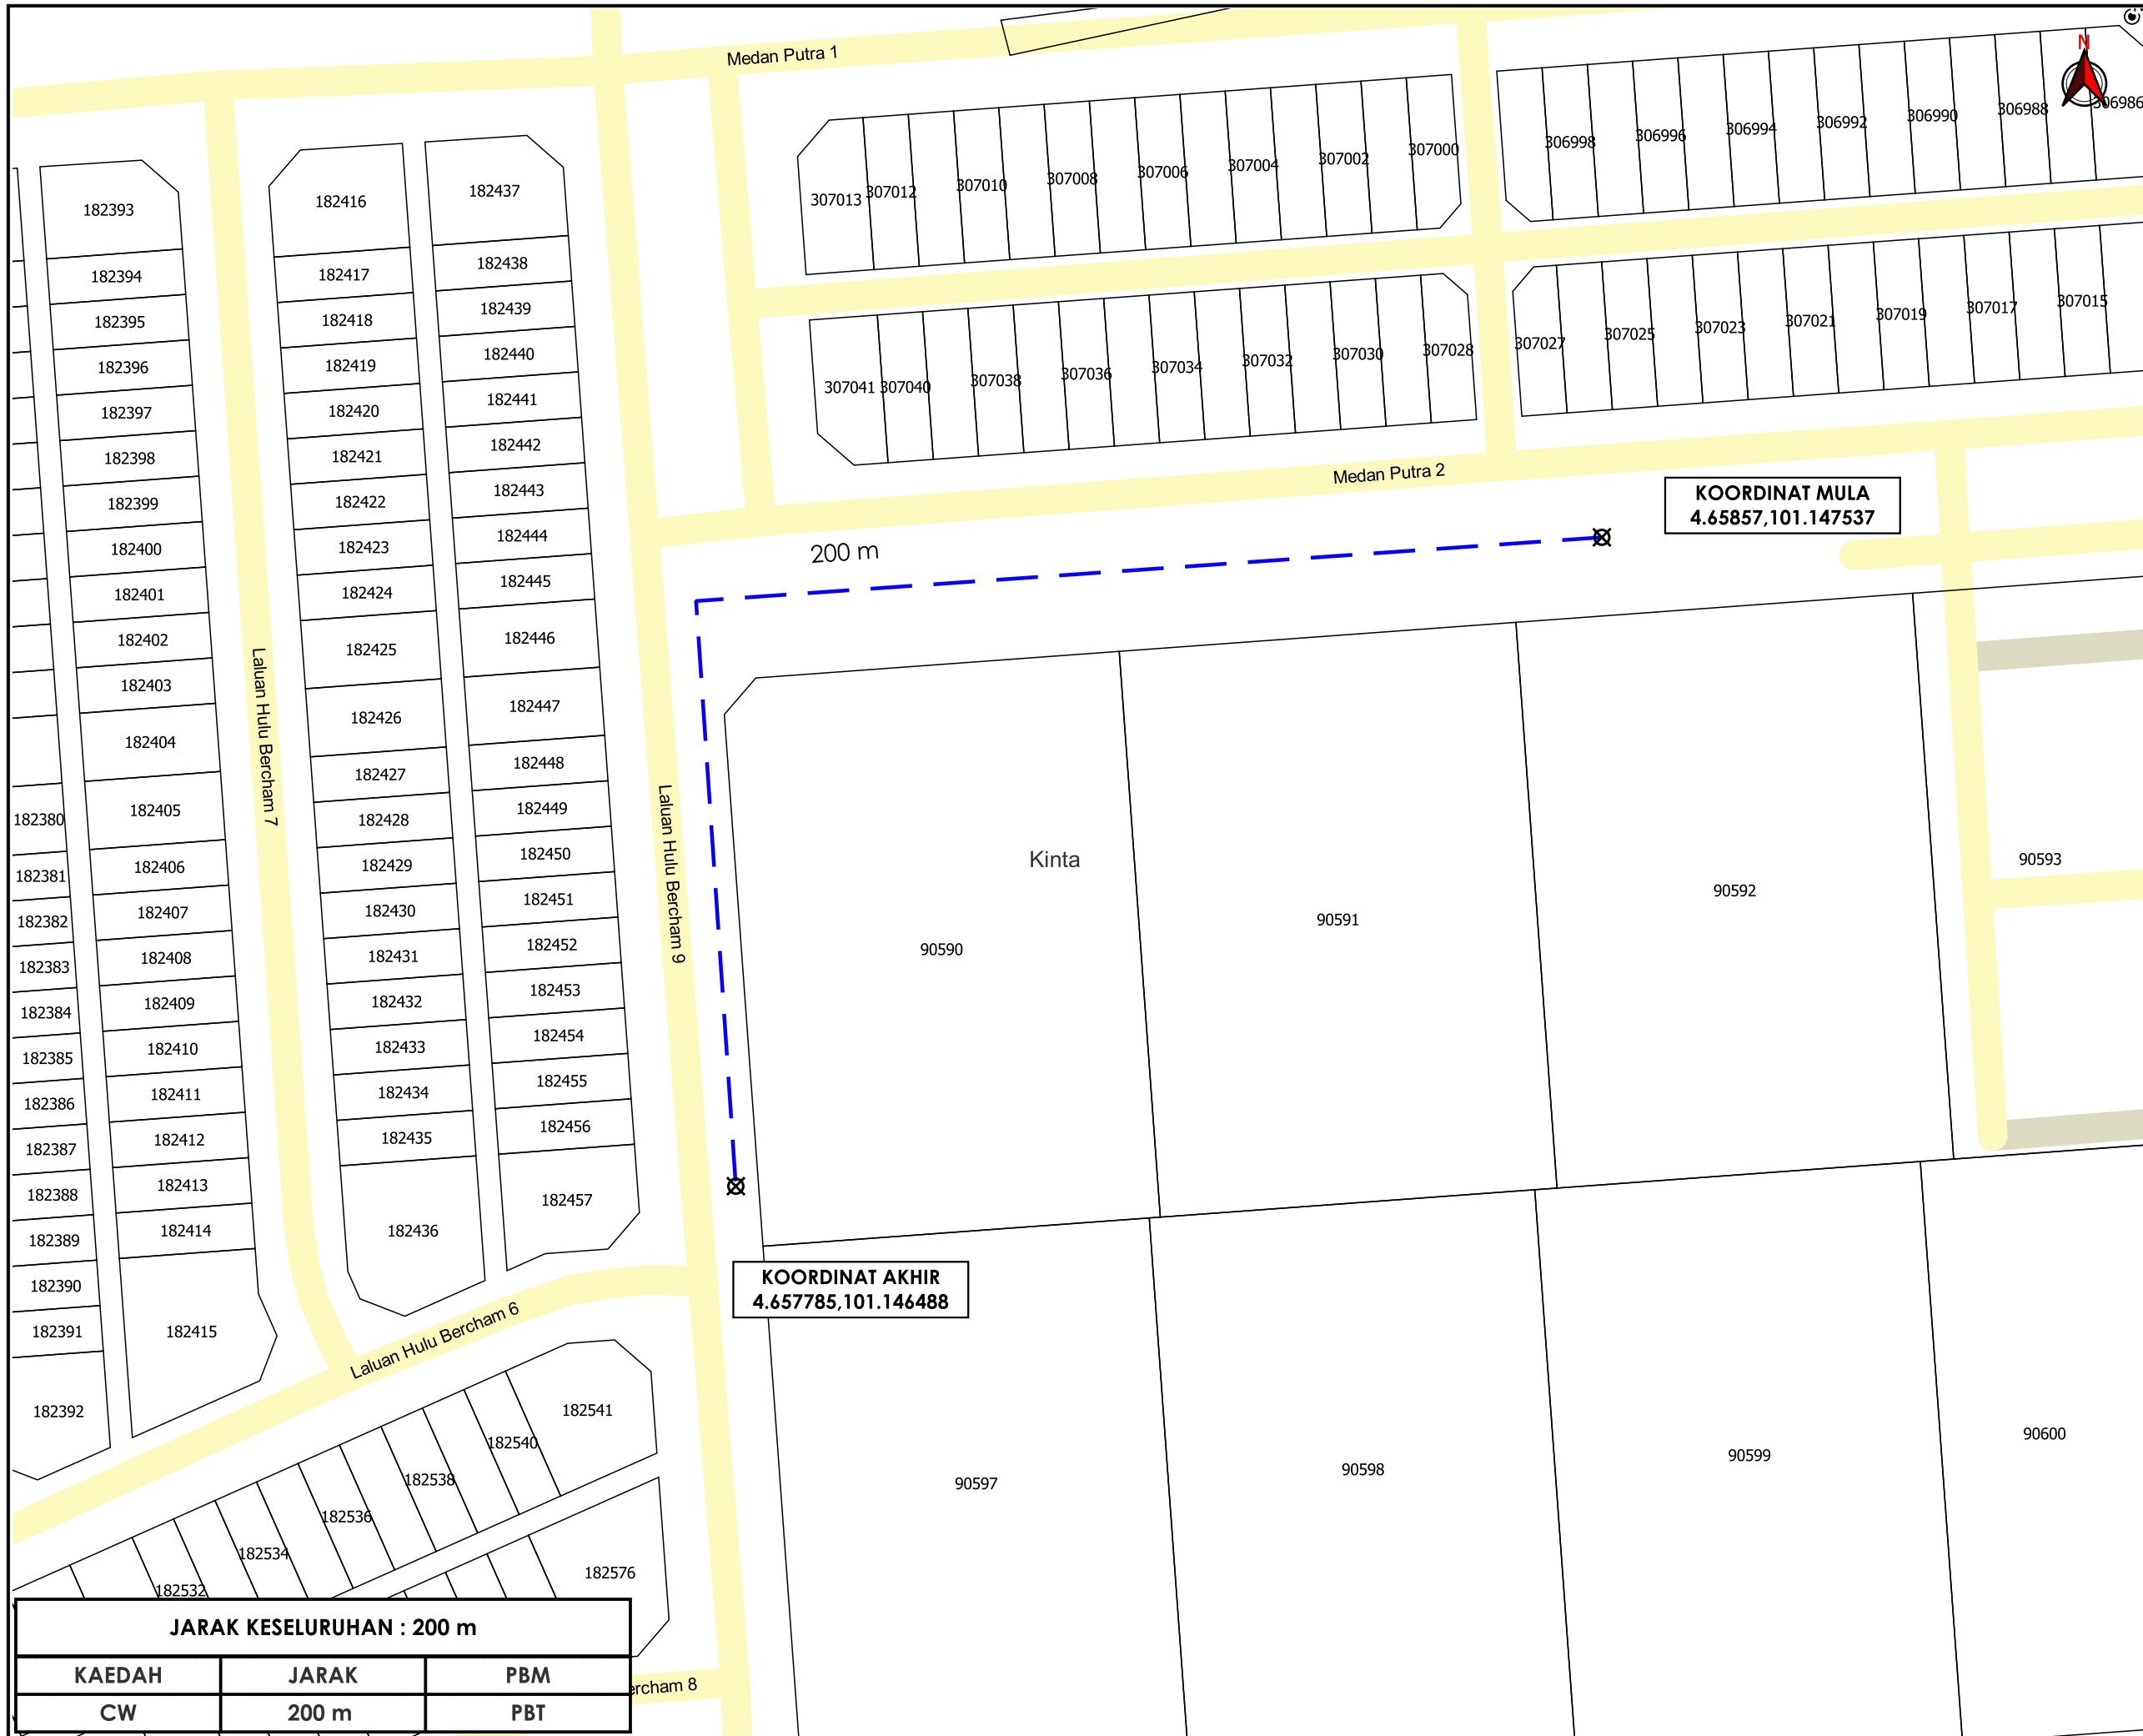

TAJUK PERMOHONAN
 CADANGAN MEMBINA 1 BLOK PANGSAPURI 5 TINGKAT DAN 1 ARAS TEMPAT LETAK KERETA YANG MENGANDUNGI: A) 140 UNIT PANGSAPURI MAMPU MILIK B) 1 UNIT PENCAWANG TNB C) 1 UNIT KEBUK SAMPAH D) 1 UNIT PONDOK PENGAWAL DI ATAS LOT 90590 (GRN 30200) DAN LOT 90597 (GRN 30207), BERCHAM, MUKIM HULU KINTA, DAERAH KINTA, PERAK DARUL RIDZUAN UNTUK TETUAN FOH SIONG DEVELOPMENT SDN BHD

- PETUNJUK**
- JALAN PBT
 - JALAN PERSENDIRIAN
 - CARRIAGE WAY
 - ⊗ TITIK MULA/AKHIR

PIHAK BERKUASA MELULUS

	MAJLIS BANDARAYA IPOH

PENYEDIA UTILITI



JENIS PELAN	PELAN IZIN LALU
PELUKIS PELAN	SYAHMIZA SUHAILA
TARIKH DIKELUARKAN	2025-04-11
MUKA SURAT	1/1
NO FAIL RUJUKAN	PINDAAN
KUDR/TNBB/B/04/25/0336	00

JARAK KESELURUHAN : 200 m		
KAEDAH	JARAK	PBM
CW	200 m	PBT

KOORDINAT MULA
 4.65857,101.147537

KOORDINAT AKHIR
 4.657785,101.146488