

**KORIDOR
UTILITI**
DARUL RIDZUAN



**PROJEK PENYEDIAAN POINT OF PRESENCE (POP) FASA 2
HAB INFRASTRUKTUR GENTIAN OPTIK BERHAMPIRAN DENGAN
SEKOLAH, PREMIS KERAJAAN DAN KOMUNITI SEKITARNYA
OLEH KEMENTERIAN KOMUNIKASI (ZON UTARA – PERAK &
KEDAH) SERAHAN DOKUMEN LENGKAP BAGI PERMOHONAN
KELULUSAN IZIN LALU ABD0082 – SEKOLAH JENIS
KEBANGSAAN (TAMIL) LADANG BIDOR TAHAN**

**PELAN IZIN LALU
(PINDAAN 01)**

**NO FAIL RUJUKAN
KUDR/KACP/A/04/25/0319**



TAJUK PERMOHONAN
PROJEK PENYEDIAAN POINT OF PRESENCE (POP) FASA 2 HAB INFRASTRUKTUR GENTIAN OPTIK BERHAMPIRAN DENGAN SEKOLAH, PREMIS KERAJAAN DAN KOMUNITI SEKITARNYA OLEH KEMENTERIAN KOMUNIKASI (ZON UTARA - PERAK & KEDAH) SERAHAN DOKUMEN LENGKAP BAGI PERMOHONAN KELULUSAN IZIN LALU ABD0082 - SEKOLAH JENIS KEBANGSAAN (TAMIL) LADANG BIDOR TAHAN


- PETUNJUK**
- JALAN JKR
 - JALAN PBT
 - JALAN PERSENDIRIAN
 - JALAN PEJABAT DAERAH
 - GRASS VERGE
 - HORIZONTAL DIRECTIONAL DRILLING
 - OVERHEAD
 - MANHOLE CADANGAN
 - TIANG CADANGAN

PIHAK BERKUASA MELULUS

	JABATAN KERJA RAYA BATANG PADANG
	MAJLIS DAERAH TAPAH
	PEJABAT DAERAH DAN TANAH BATANG PADANG



JENIS PELAN	PELAN IZIN LALU
PELUKIS PELAN	SYAHMIZA SUHAILA
TARIKH DIKELUARKAN	2025-05-10
MUKA SURAT	1/1
NO FAIL RUJUKAN	PINDAAN
KUDR/KACP/A/04/25/0319	01

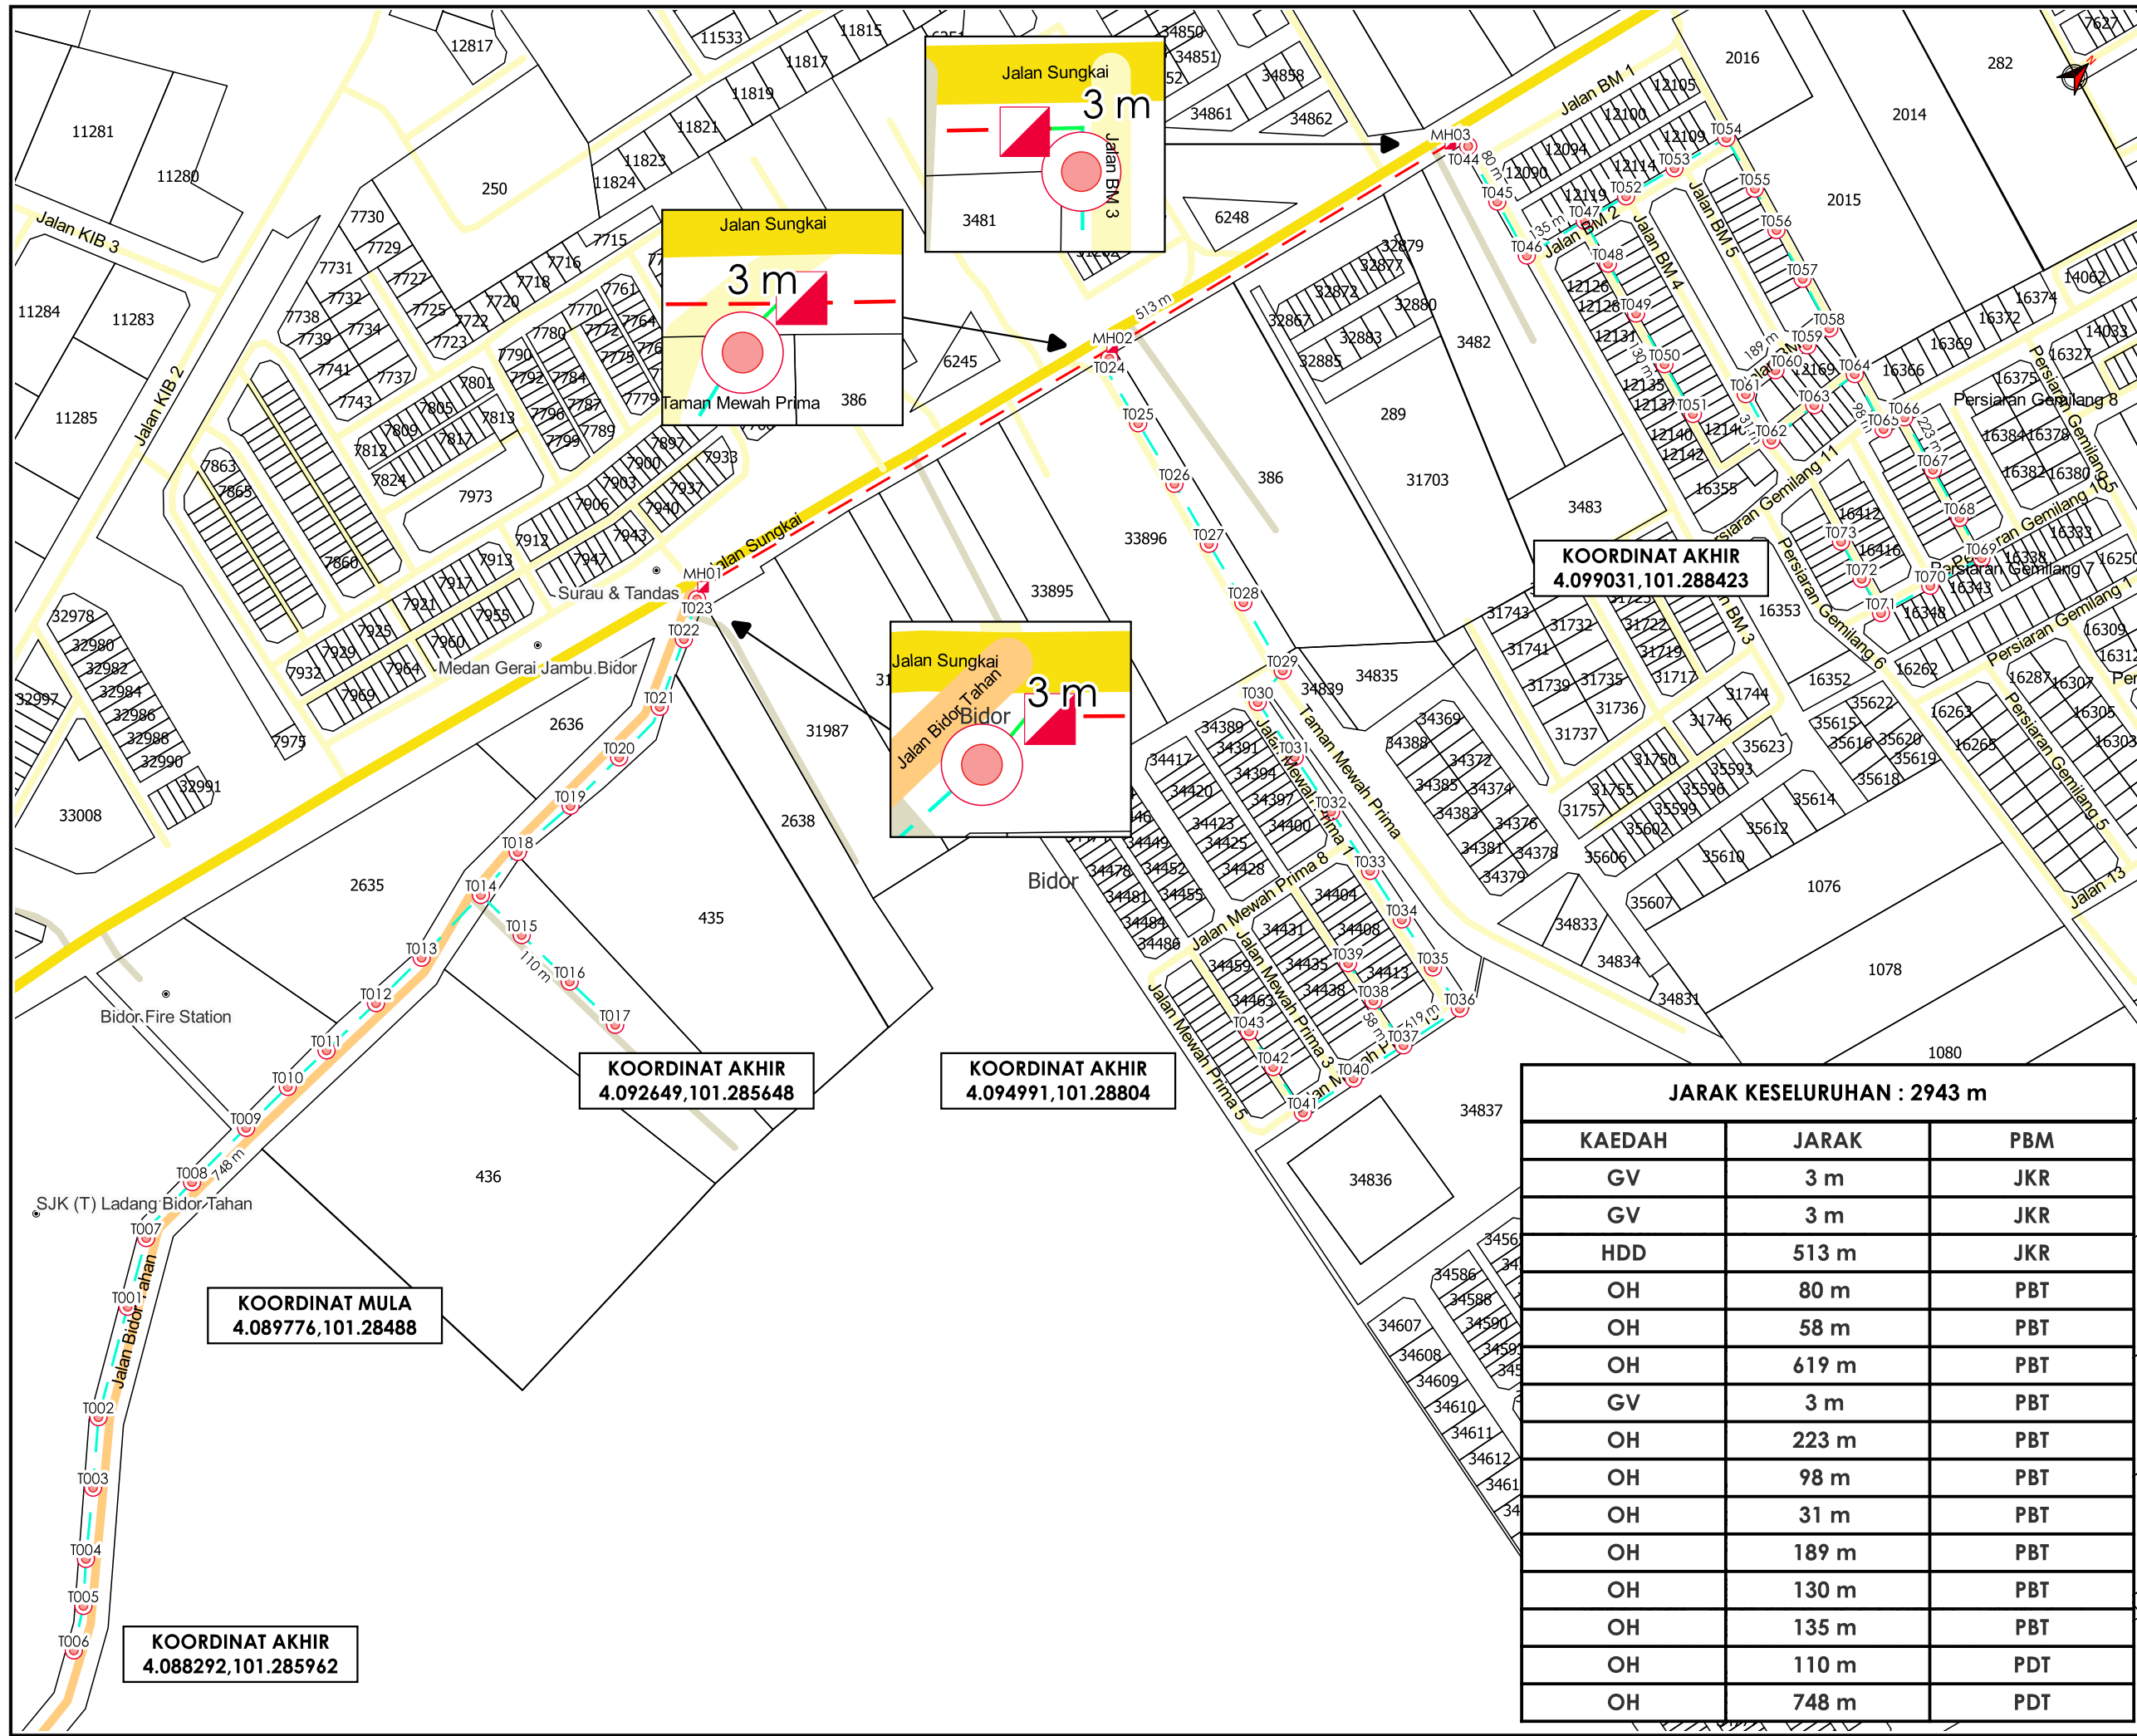

KOORDINAT AKHIR
4.099031,101.288423

KOORDINAT AKHIR
4.092649,101.285648

KOORDINAT AKHIR
4.094991,101.28804

KOORDINAT MULA
4.089776,101.28488

KOORDINAT AKHIR
4.088292,101.285962

JARAK KESELURUHAN : 2943 m

KAEDAH	JARAK	PBM
GV	3 m	JKR
GV	3 m	JKR
HDD	513 m	JKR
OH	80 m	PBT
OH	58 m	PBT
OH	619 m	PBT
GV	3 m	PBT
OH	223 m	PBT
OH	98 m	PBT
OH	31 m	PBT
OH	189 m	PBT
OH	130 m	PBT
OH	135 m	PBT
OH	110 m	PDT
OH	748 m	PDT

*PENGUKURAN BERDASARKAN JARAK SATELIT