

**KORIDOR  
UTILITI**  
DARUL RIDZUAN



**TENAGA  
NASIONAL**

**MSVT PENUKARAN KABEL 150MMP ABC KEPADA KVT  
240MMP ANTARA FIRST LEG 1K5 PMU HUTAN MELINTANG KE  
PE TAMAN HARMONI & MSVT PENUKARAN KABEL 150MMP  
ABC KEPADA KVT 240MMP ANTARA FIRST LEG 8K5 PMU  
HUTAN MELINTANG KE PE TAMAN JULAIHA**

**PELAN IZIN LALU**

**(PINDAAN)**

**NO FAIL RUJUKAN  
KUDR/TNBS/A/01/25/0115**



**TAJUK PERMOHONAN**  
 MSVT PENUKARAN KABEL 150MMP ABC KEPADA KVT 240MMP ANTARA FIRST LEG 1K5 PMU HUTAN MELINTANG KE PE TAMAN HARMONI & MSVT PENUKARAN KABEL 150MMP ABC KEPADA KVT 240MMP ANTARA FIRST LEG 8K5 PMU HUTAN MELINTANG KE PE TAMAN JULAIHA

- PETUNJUK**
- JALAN JKR
  - JALAN PBT
  - JALAN PERSENDIRIAN
  - JALAN PEJABAT DAERAH
  - JPS
  - CARRIAGE WAY
  - GRASS VERGE
  - HORIZONTAL DIRECTIONAL DRILLING
  - JALAN TIDAK TERLIBAT

- PIHAK BERKUASA MELULUS**
- JABATAN KERJA RAYA BAGAN DATUK**
  - MAJLIS PERBANDARAN TELUK INTAN**
  - PEJABAT DAERAH DAN TANAH BAGAN DATUK**
  - JABATAN PENGAIRAN DAN SALIRAN BAGAN DATUK**



JENIS PELAN	PELAN IZIN LALU
PELUKIS PELAN	NOR ALIA
TARIKH DIKELUARKAN	2025-03-13
MUKA SURAT	0/3
NO FAIL RUJUKAN	PINDAAN
KUDR/TNBS/A/01/25/0115	<b>01</b>

**JARAK KESELURUHAN : 1,917 m**

KAEDAH	JARAK	PBM
HDD	310 m	JKR
CW	7 m	JKR
HDD	1075 m	JKR
GV	8 m	JKR
HDD	27 m	JPS
HDD	20 m	PBT
CW	50 m	PBT
GV	420 m	PDT
XL	85 m	PRIV

\*PENGUKURAN BERDASARKAN JARAK SATELIT

AGENCI PENYELARAS

# KORIDOR UTILITI

DARUL RIDZUAN



### TAJUK PERMOHONAN

MSVT PENUKARAN KABEL 150MMP ABC KEPADA KVT 240MMP ANTARA FIRST LEG 1K5 PMU HUTAN MELINTANG KE PE TAMAN HARMONI & MSVT PENUKARAN KABEL 150MMP ABC KEPADA KVT 240MMP ANTARA FIRST LEG 8K5 PMU HUTAN MELINTANG KE PE TAMAN JULAIHA

### PETUNJUK

- JALAN JKR
- JALAN PBT
- GRASS VERGE
- HORIZONTAL DIRECTIONAL DRILLING
- JALAN TIDAK TERLIBAT
- TITIK MULA/AKHIR


### PIHAK BERKUASA MELULUS

	JABATAN KERJA RAYA BAGAN DATUK
	MAJLIS PERBANDARAN TELUK INTAN
	PEJABAT DAERAH DAN TANAH BAGAN DATUK
	JABATAN PENGAIRAN DAN SALIRAN BAGAN DATUK

### PENYEDIA UTILITI



JENIS PELAN	PELAN IZIN LALU
PELUKIS PELAN	NOR ALIA
TARIKH DIKELUARKAN	2025-03-13
MUKA SURAT	1/3
NO FAIL RUJUKAN	PINDAAN
KUDR/TNBS/A/01/25/0115	<b>01</b>

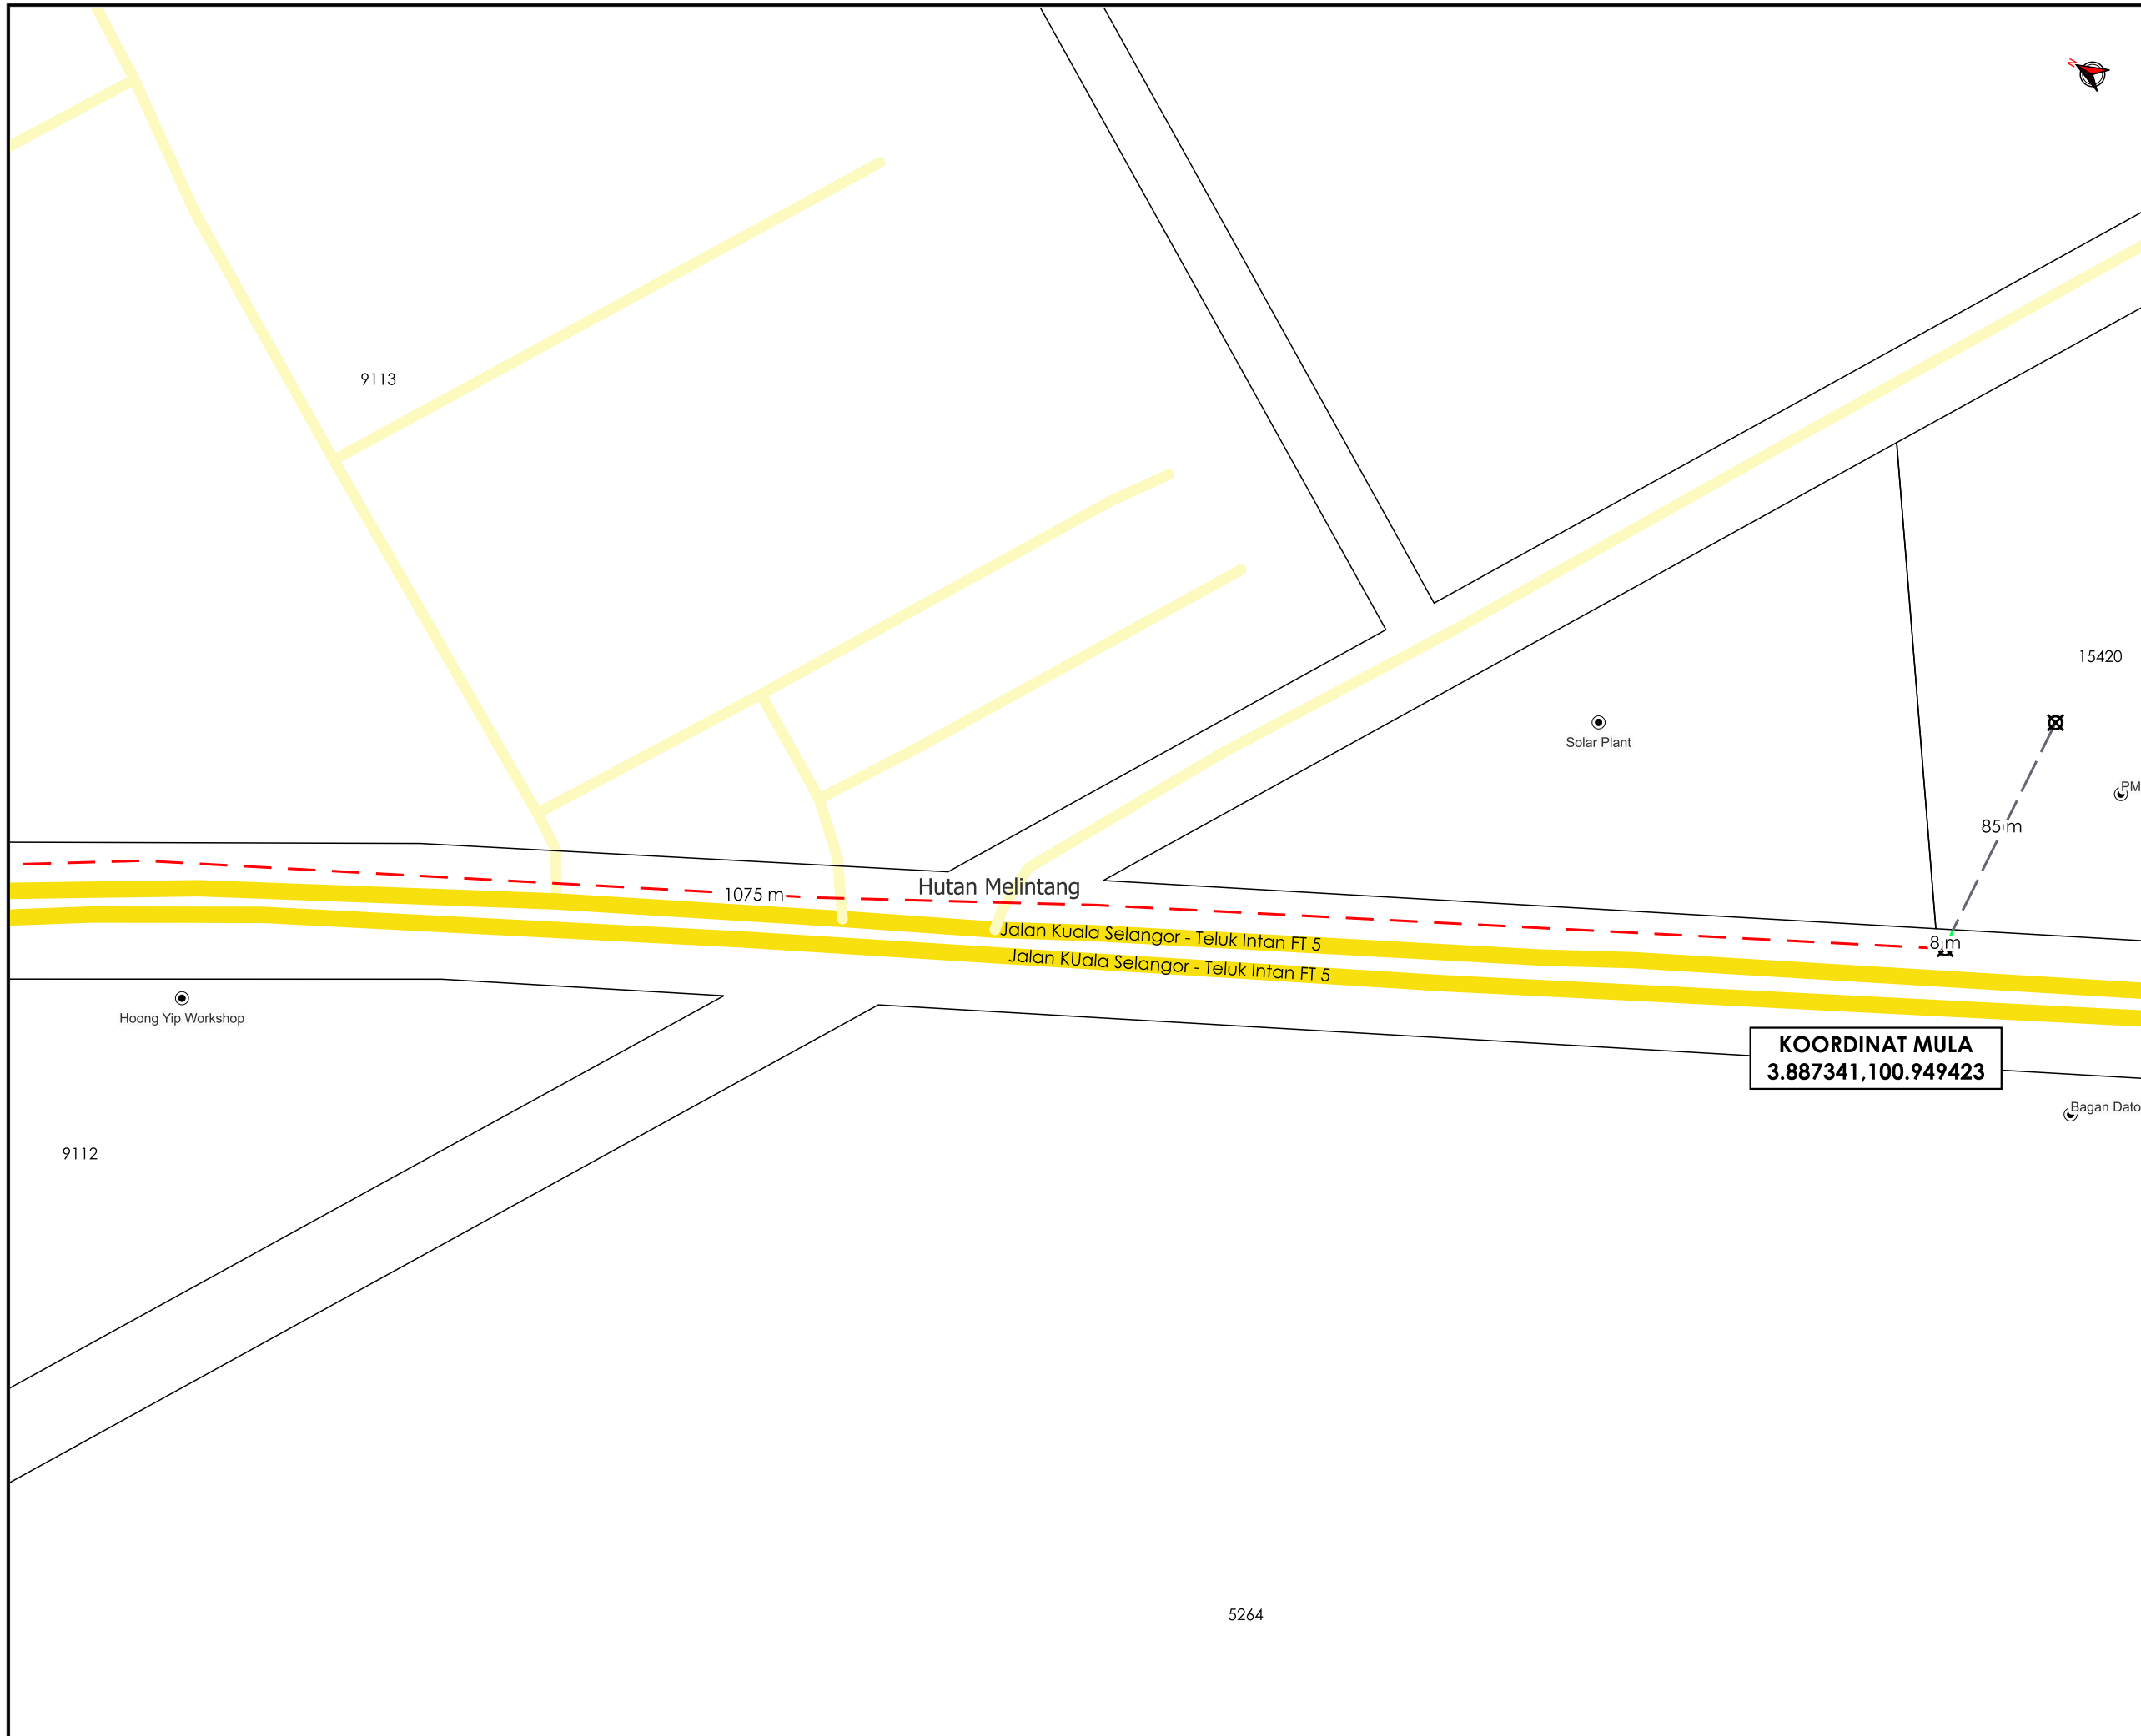

\*PENGUKURAN BERDASARKAN JARAK SATELIT




**TAJUK PERMOHONAN**  
 MSVT PENUKARAN KABEL 150MMP ABC KEPADA KVT 240MMP ANTARA FIRST LEG 1K5 PMU HUTAN MELINTANG KE PE TAMAN HARMONI & MSVT PENUKARAN KABEL 150MMP ABC KEPADA KVT 240MMP ANTARA FIRST LEG 8K5 PMU HUTAN MELINTANG KE PE TAMAN JULAIHA

- PETUNJUK**
- JALAN JKR
  - JALAN PBT
  - JALAN PERSENDIRIAN
  - JALAN PEJABAT DAERAH
  - CARRIAGE WAY
  - GRASS VERGE
  - - - HORIZONTAL DIRECTIONAL DRILLING
  - TITIK MULA/AKHIR


- PIHAK BERKUASA MELULUS**
- JABATAN KERJA RAYA BAGAN DATUK**
  - MAJLIS PERBANDARAN TELUK INTAN**
  - PEJABAT DAERAH DAN TANAH BAGAN DATUK**
  - JABATAN PENGAIRAN DAN SALIRAN BAGAN DATUK**



JENIS PELAN	PELAN IZIN LALU
PELUKIS PELAN	NOR ALIA
TARIKH DIKELUARKAN	2025-03-13
MUKA SURAT	2/3
NO FAIL RUJUKAN	PINDAAN
KUDR/TNBS/A/01/25/0115	<b>01</b>

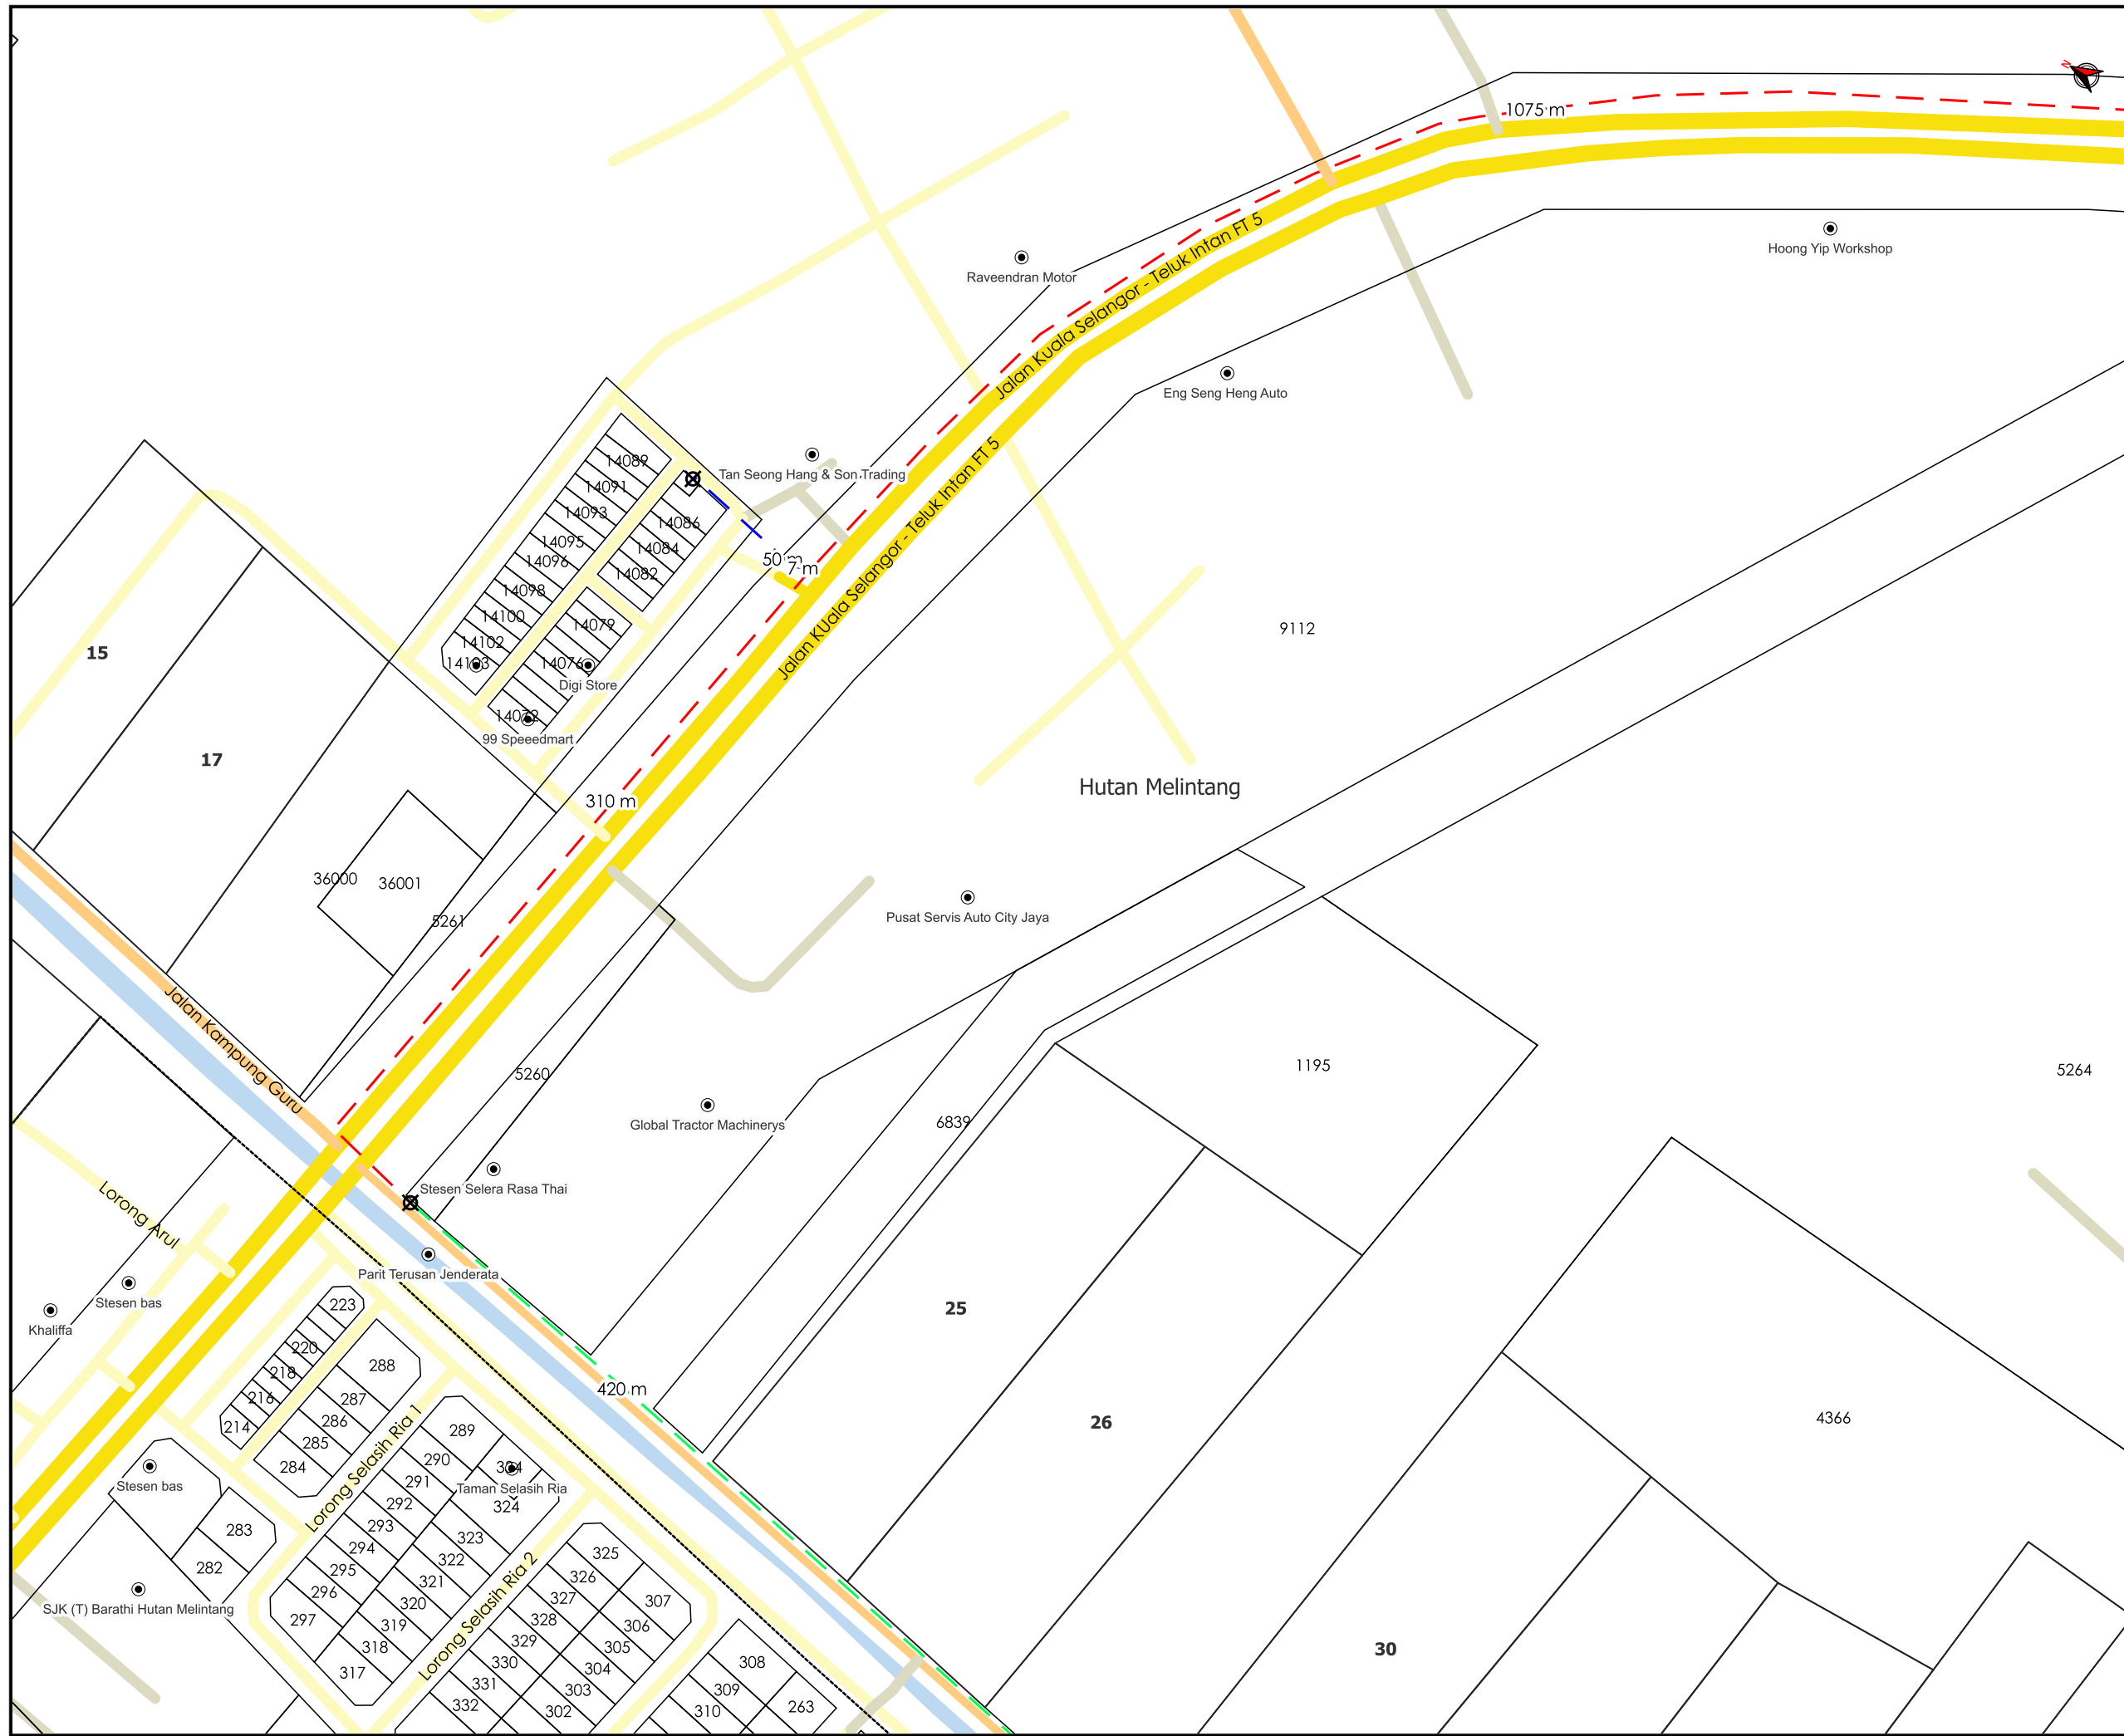

\*PENGUKURAN BERDASARKAN JARAK SATELIT

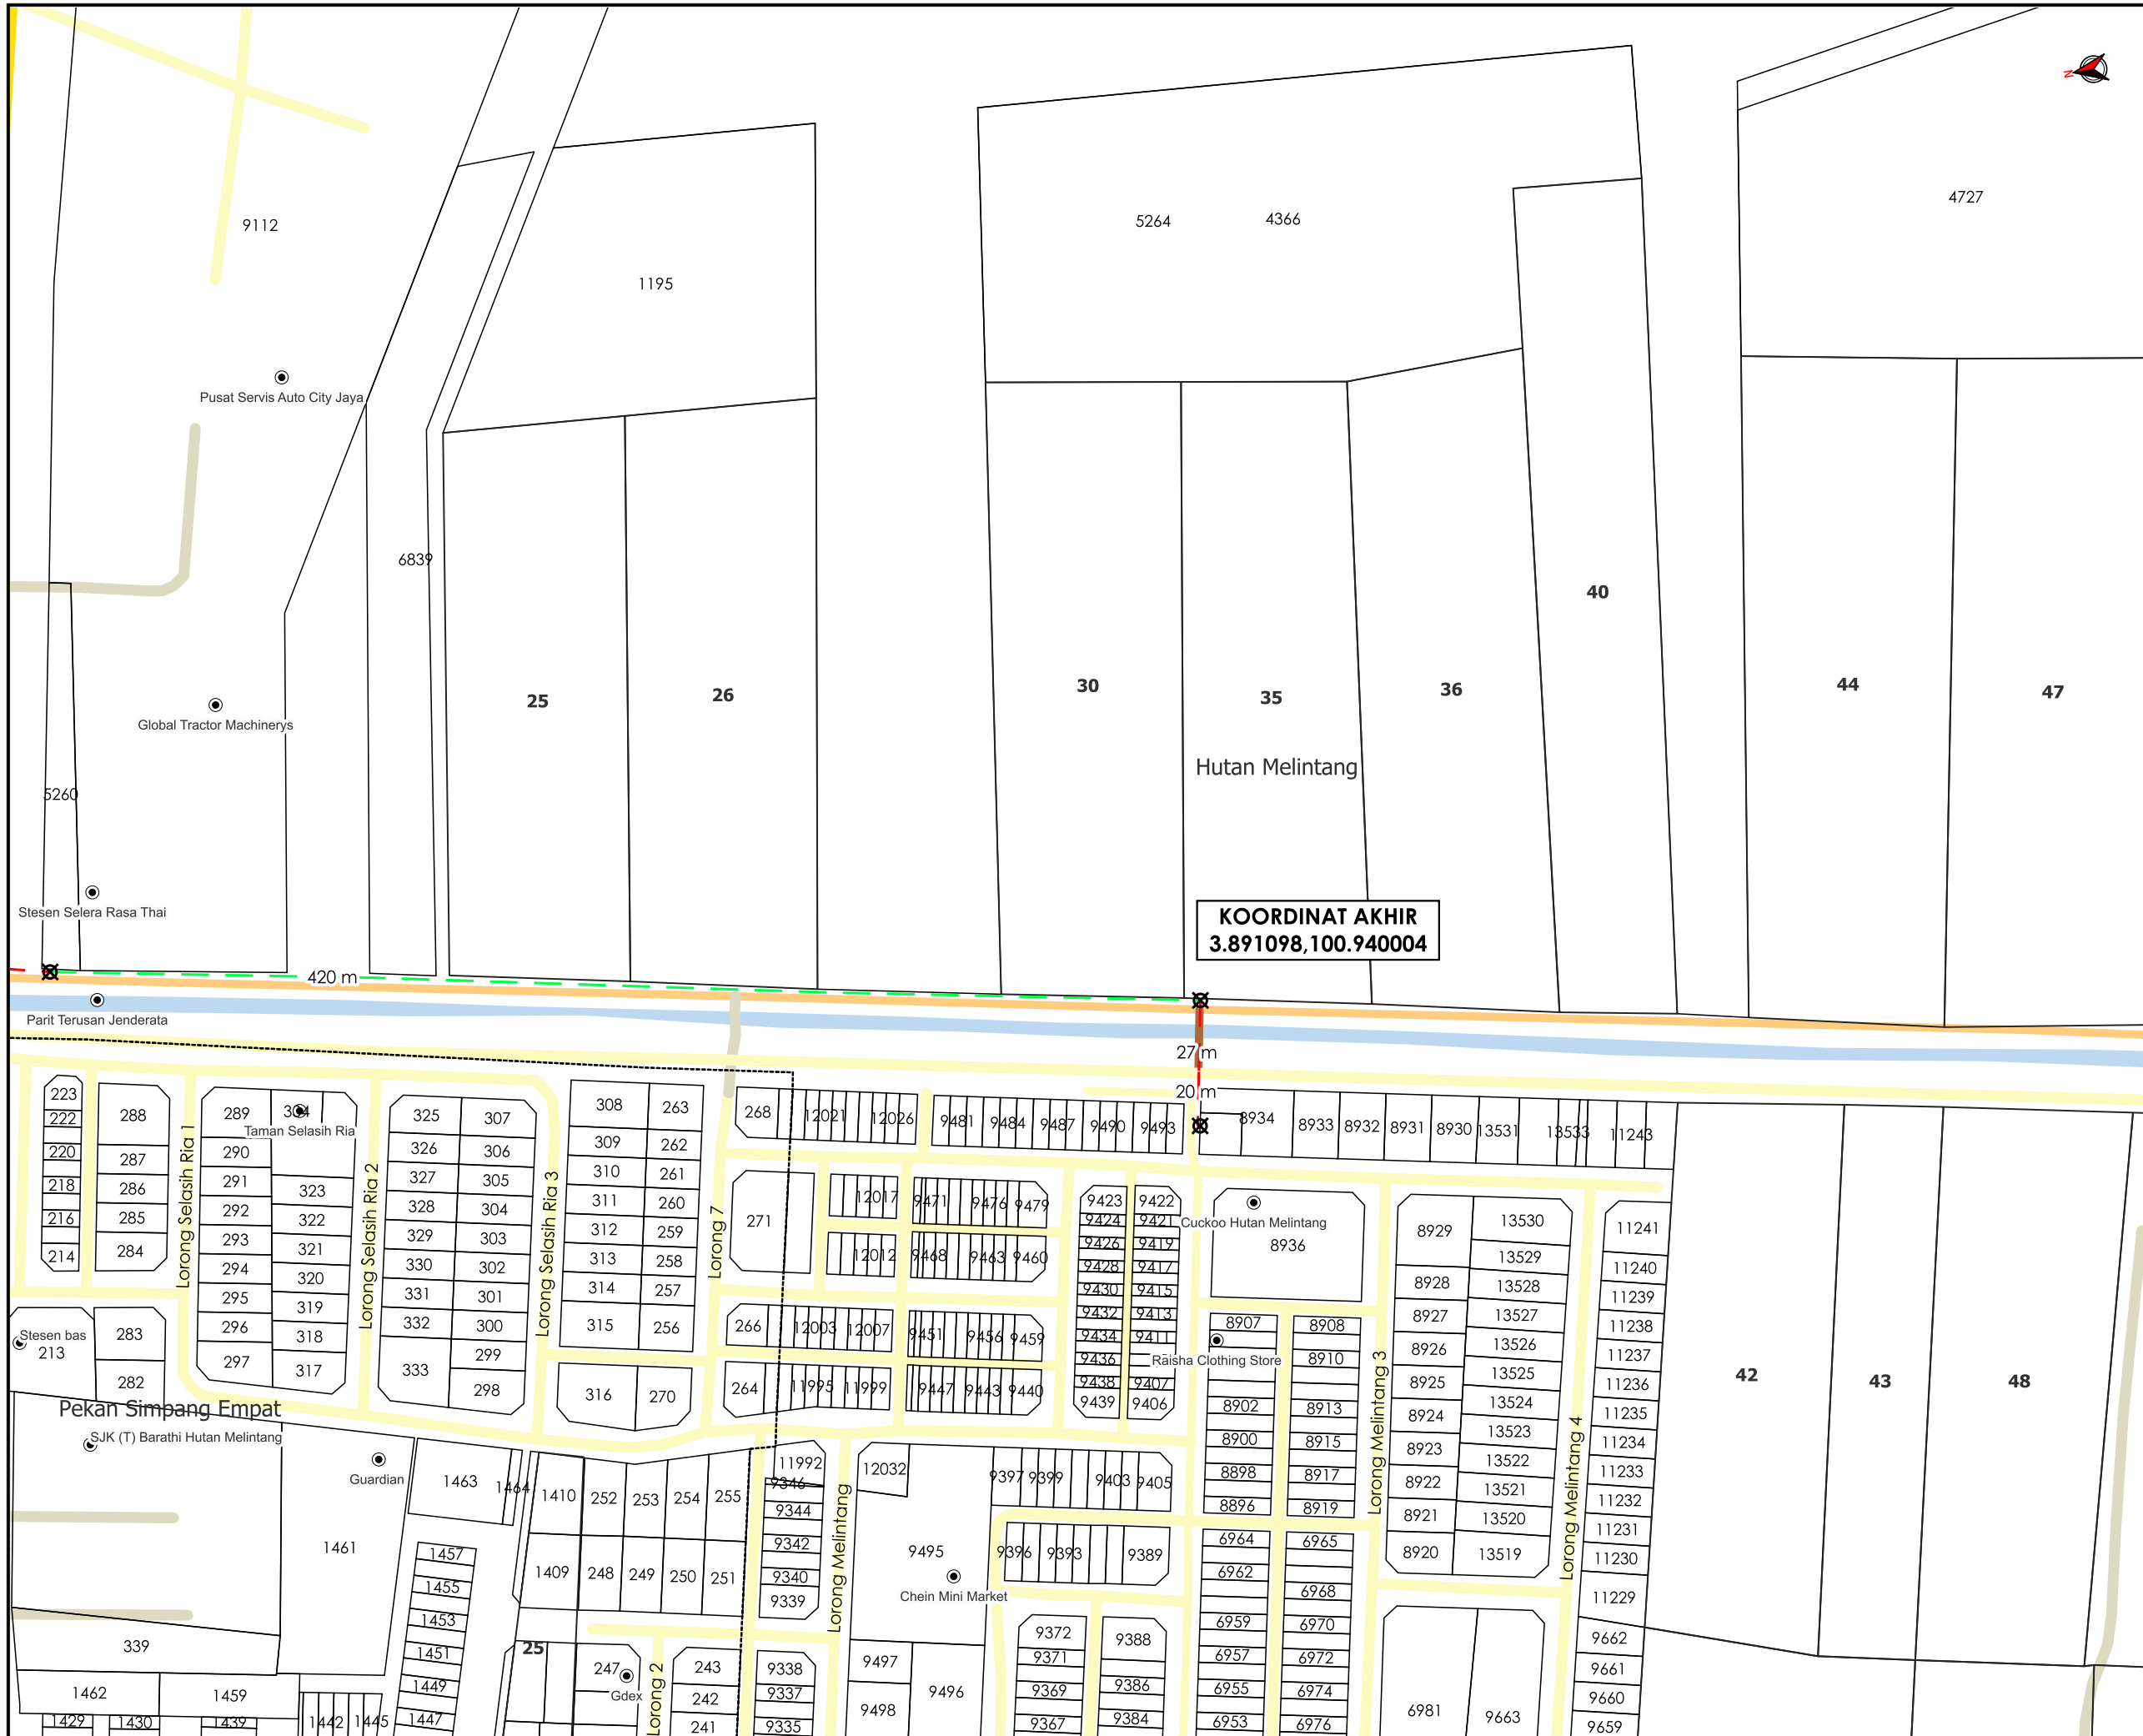

**TAJUK PERMOHONAN**  
 MSVT PENUKARAN KABEL 150MMP ABC KEPADA KVT 240MMP ANTARA FIRST LEG 1K5 PMU HUTAN MELINTANG KE PE TAMAN HARMONI & MSVT PENUKARAN KABEL 150MMP ABC KEPADA KVT 240MMP ANTARA FIRST LEG 8K5 PMU HUTAN MELINTANG KE PE TAMAN JULAIHA

- PETUNJUK**
- JALAN PBT
  - JALAN PERSENDIRIAN
  - JALAN PEJABAT DAERAH
  - JPS
  - GRASS VERGE
  - HORIZONTAL DIRECTIONAL DRILLING
  - TITIK MULA/AKHIR

**PIHAK BERKUASA MELULUS**

- JABATAN KERJA RAYA BAGAN DATUK**
- MAJLIS PERBANDARAN TELUK INTAN**
- PEJABAT DAERAH DAN TANAH BAGAN DATUK**
- JABATAN PENGAIRAN DAN SALIRAN BAGAN DATUK**

**PENYEDIA UTILITI**



JENIS PELAN	PELAN IZIN LALU
PELUKIS PELAN	NOR ALIA
TARIKH DIKELUARKAN	2025-03-13
MUKA SURAT	3/3
NO FAIL RUJUKAN	PINDAAN
KUDR/TNBS/A/01/25/0115	<b>01</b>

\*PENGUKURAN BERDASARKAN JARAK SATELIT