

**KORIDOR  
UTILITI**  
DARUL RIDZUAN



**TENAGA  
NASIONAL**

**MSVT (DTPGS254549) MENUKAR KABEL TALIAN ATAS VOLTAN  
TINGGI 11KV ABC BERSAIZ 70MMP KEPADA KABEL BAWAH  
TANAH XLPE 3C 240MMP DARI PE LATA TEBING TINGGI KE PE  
SUMPIT BERAS, TAIPING SEPANJANG 3600M**

**PELAN IZIN LALU**

**NO FAIL RUJUKAN  
KUDR/TNBS/A/05/25/0463**



**TAJUK PERMOHONAN**  
 MSVT (DTPGS254549) MENUKAR KABEL TALIAN ATAS VOLTAN TINGGI 11KV ABC BERSAIZ 70MMP KEPADA KABEL BAWAH TANAH XLPE 3C 240MMP DARI PE LATA TEBING TINGGI KE PE SUMPIT BERAS, TAIPING SEPANJANG 3600M

**PETUNJUK**

- JALAN JKR
- JALAN PBT
- JALAN PERSENDIRIAN
- GRASS VERGE
- HORIZONTAL DIRECTIONAL DRILLING

**PIHAK BERKUASA MELULUS**


	JABATAN KERJA RAYA LARUT MATANG & SELAMA
--	--

**PENYEDIA UTILITI**




JENIS PELAN	PELAN IZIN LALU
PELUKIS PELAN	SYAHMIZA SUHAILA
TARIKH DIKELUARKAN	2025-06-04
MUKA SURAT	0/3
NO FAIL RUJUKAN	PINDAAN
KUDR/TNBS/A/05/25/0463	<b>00</b>

JARAK KESELURUHAN : 3,200 m		
JNS	JRK	PBM
HDD	2870 m	JKR
GV	330 m	JKR

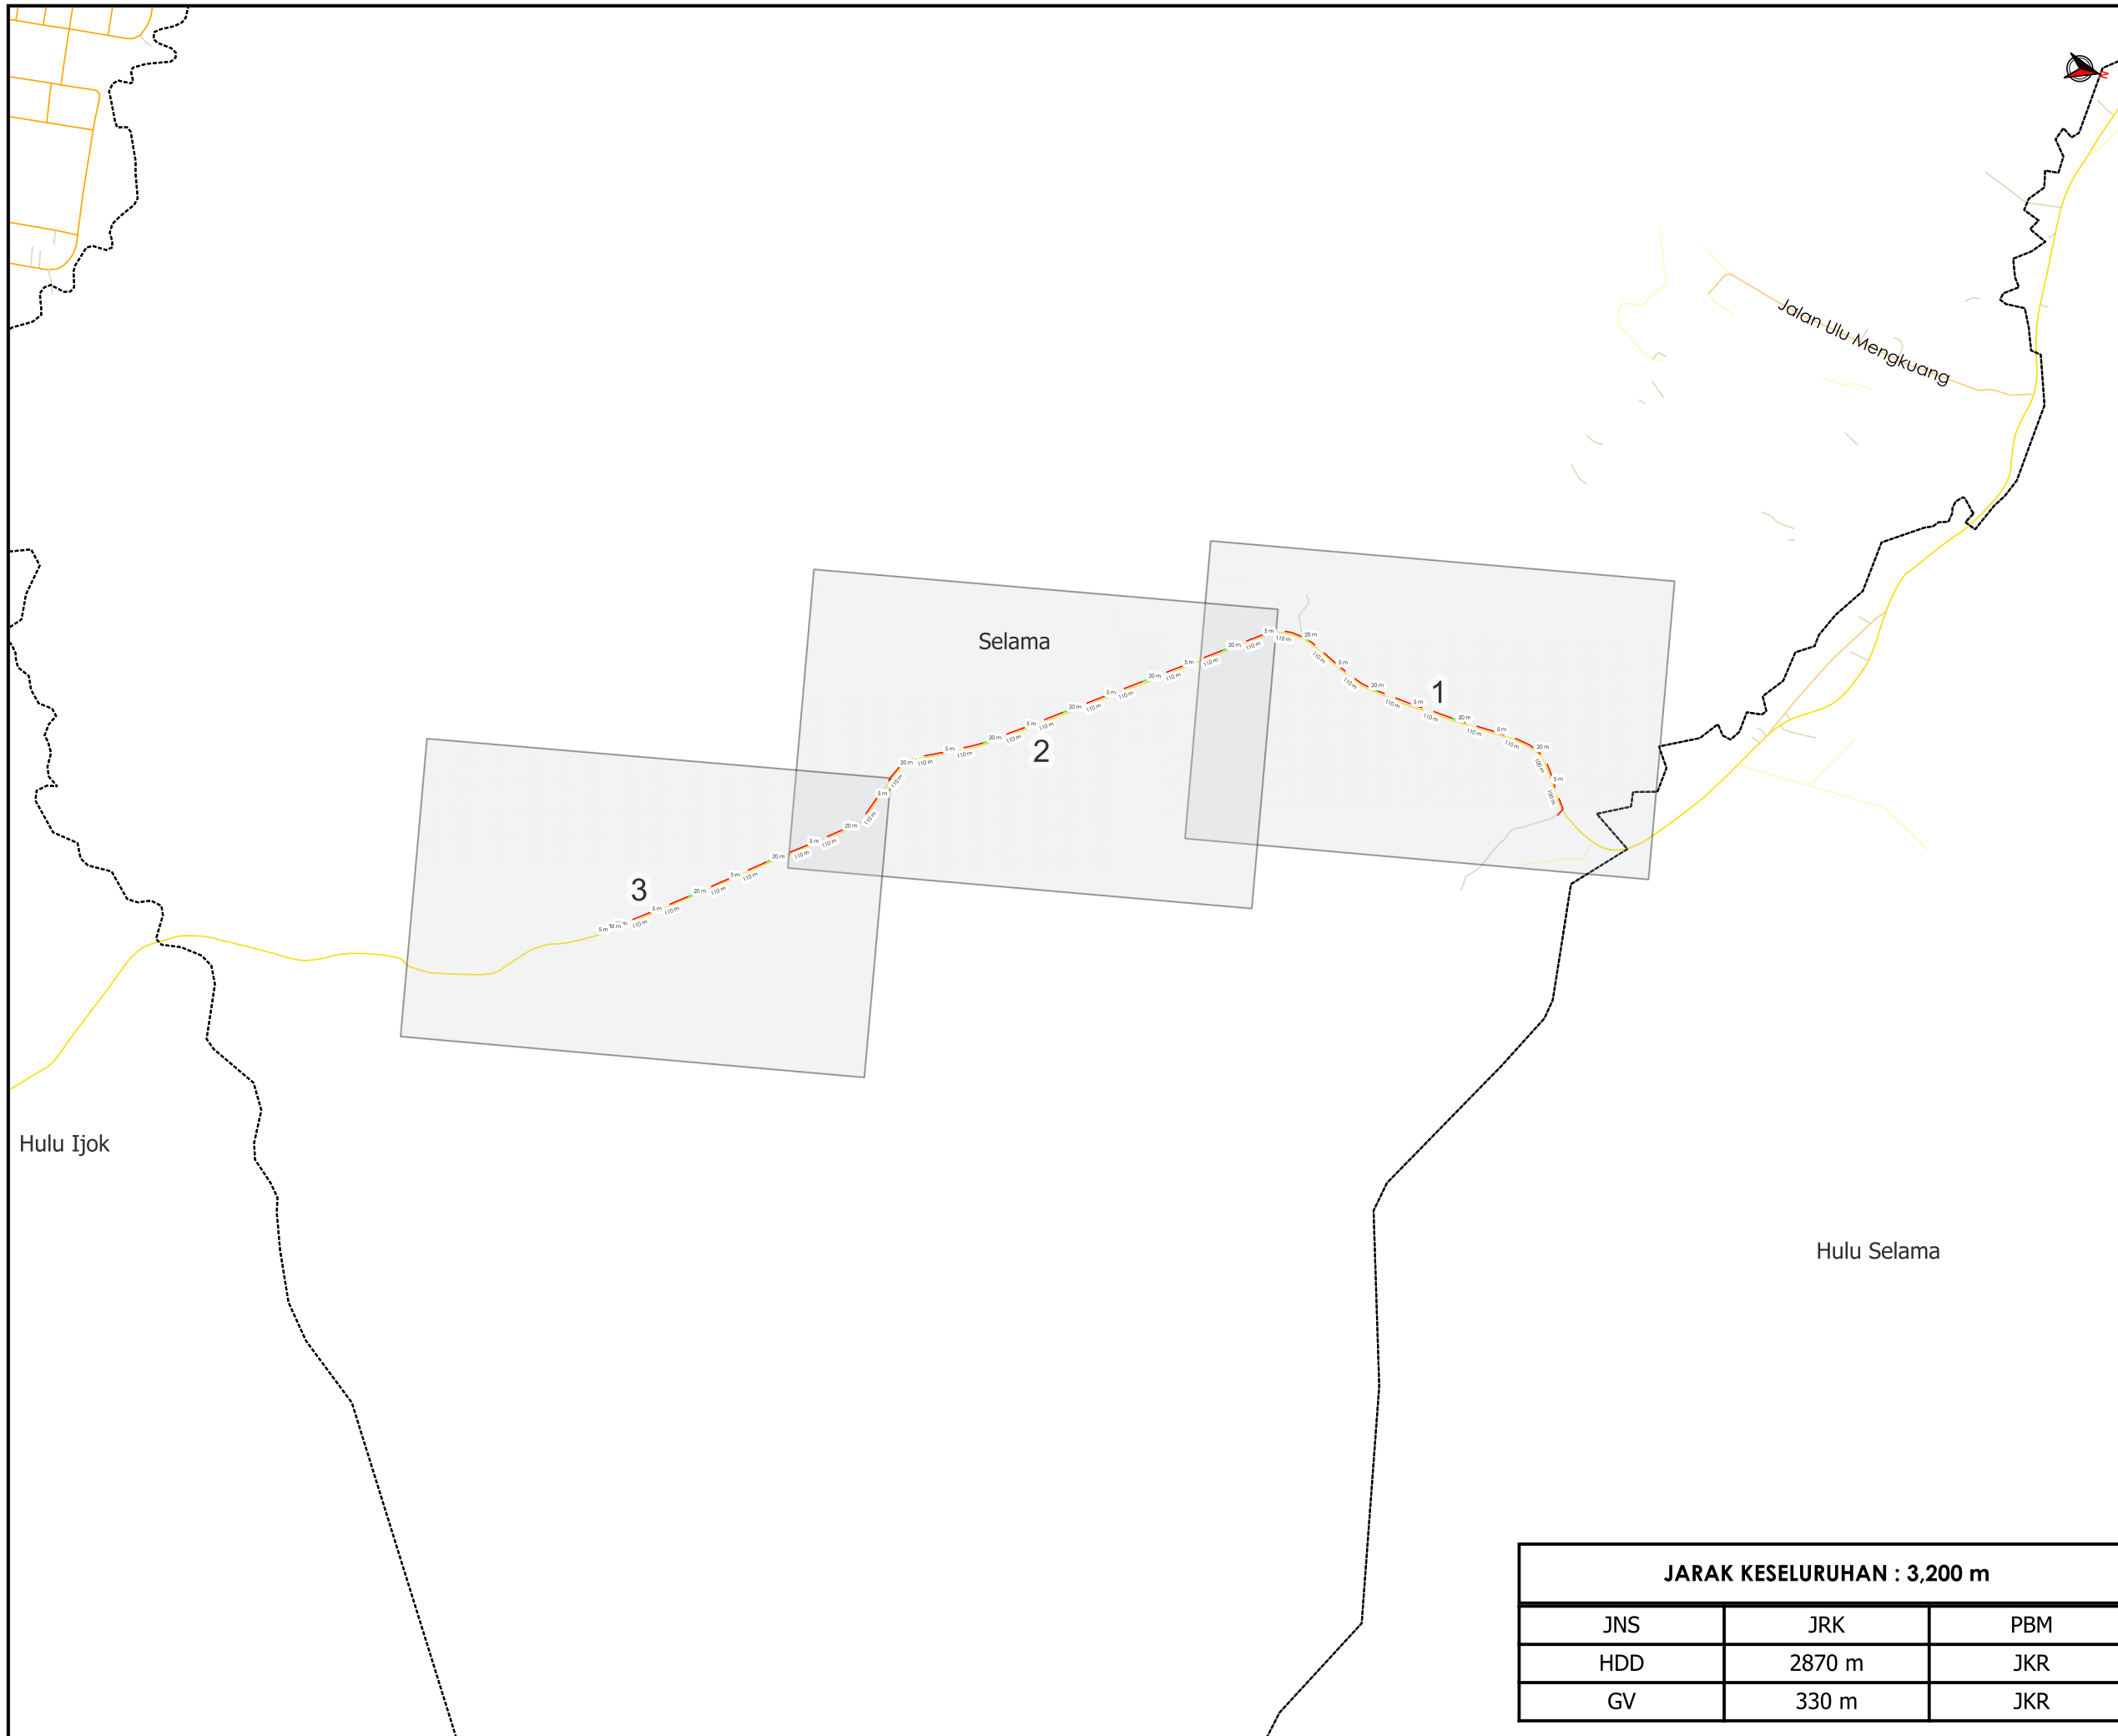



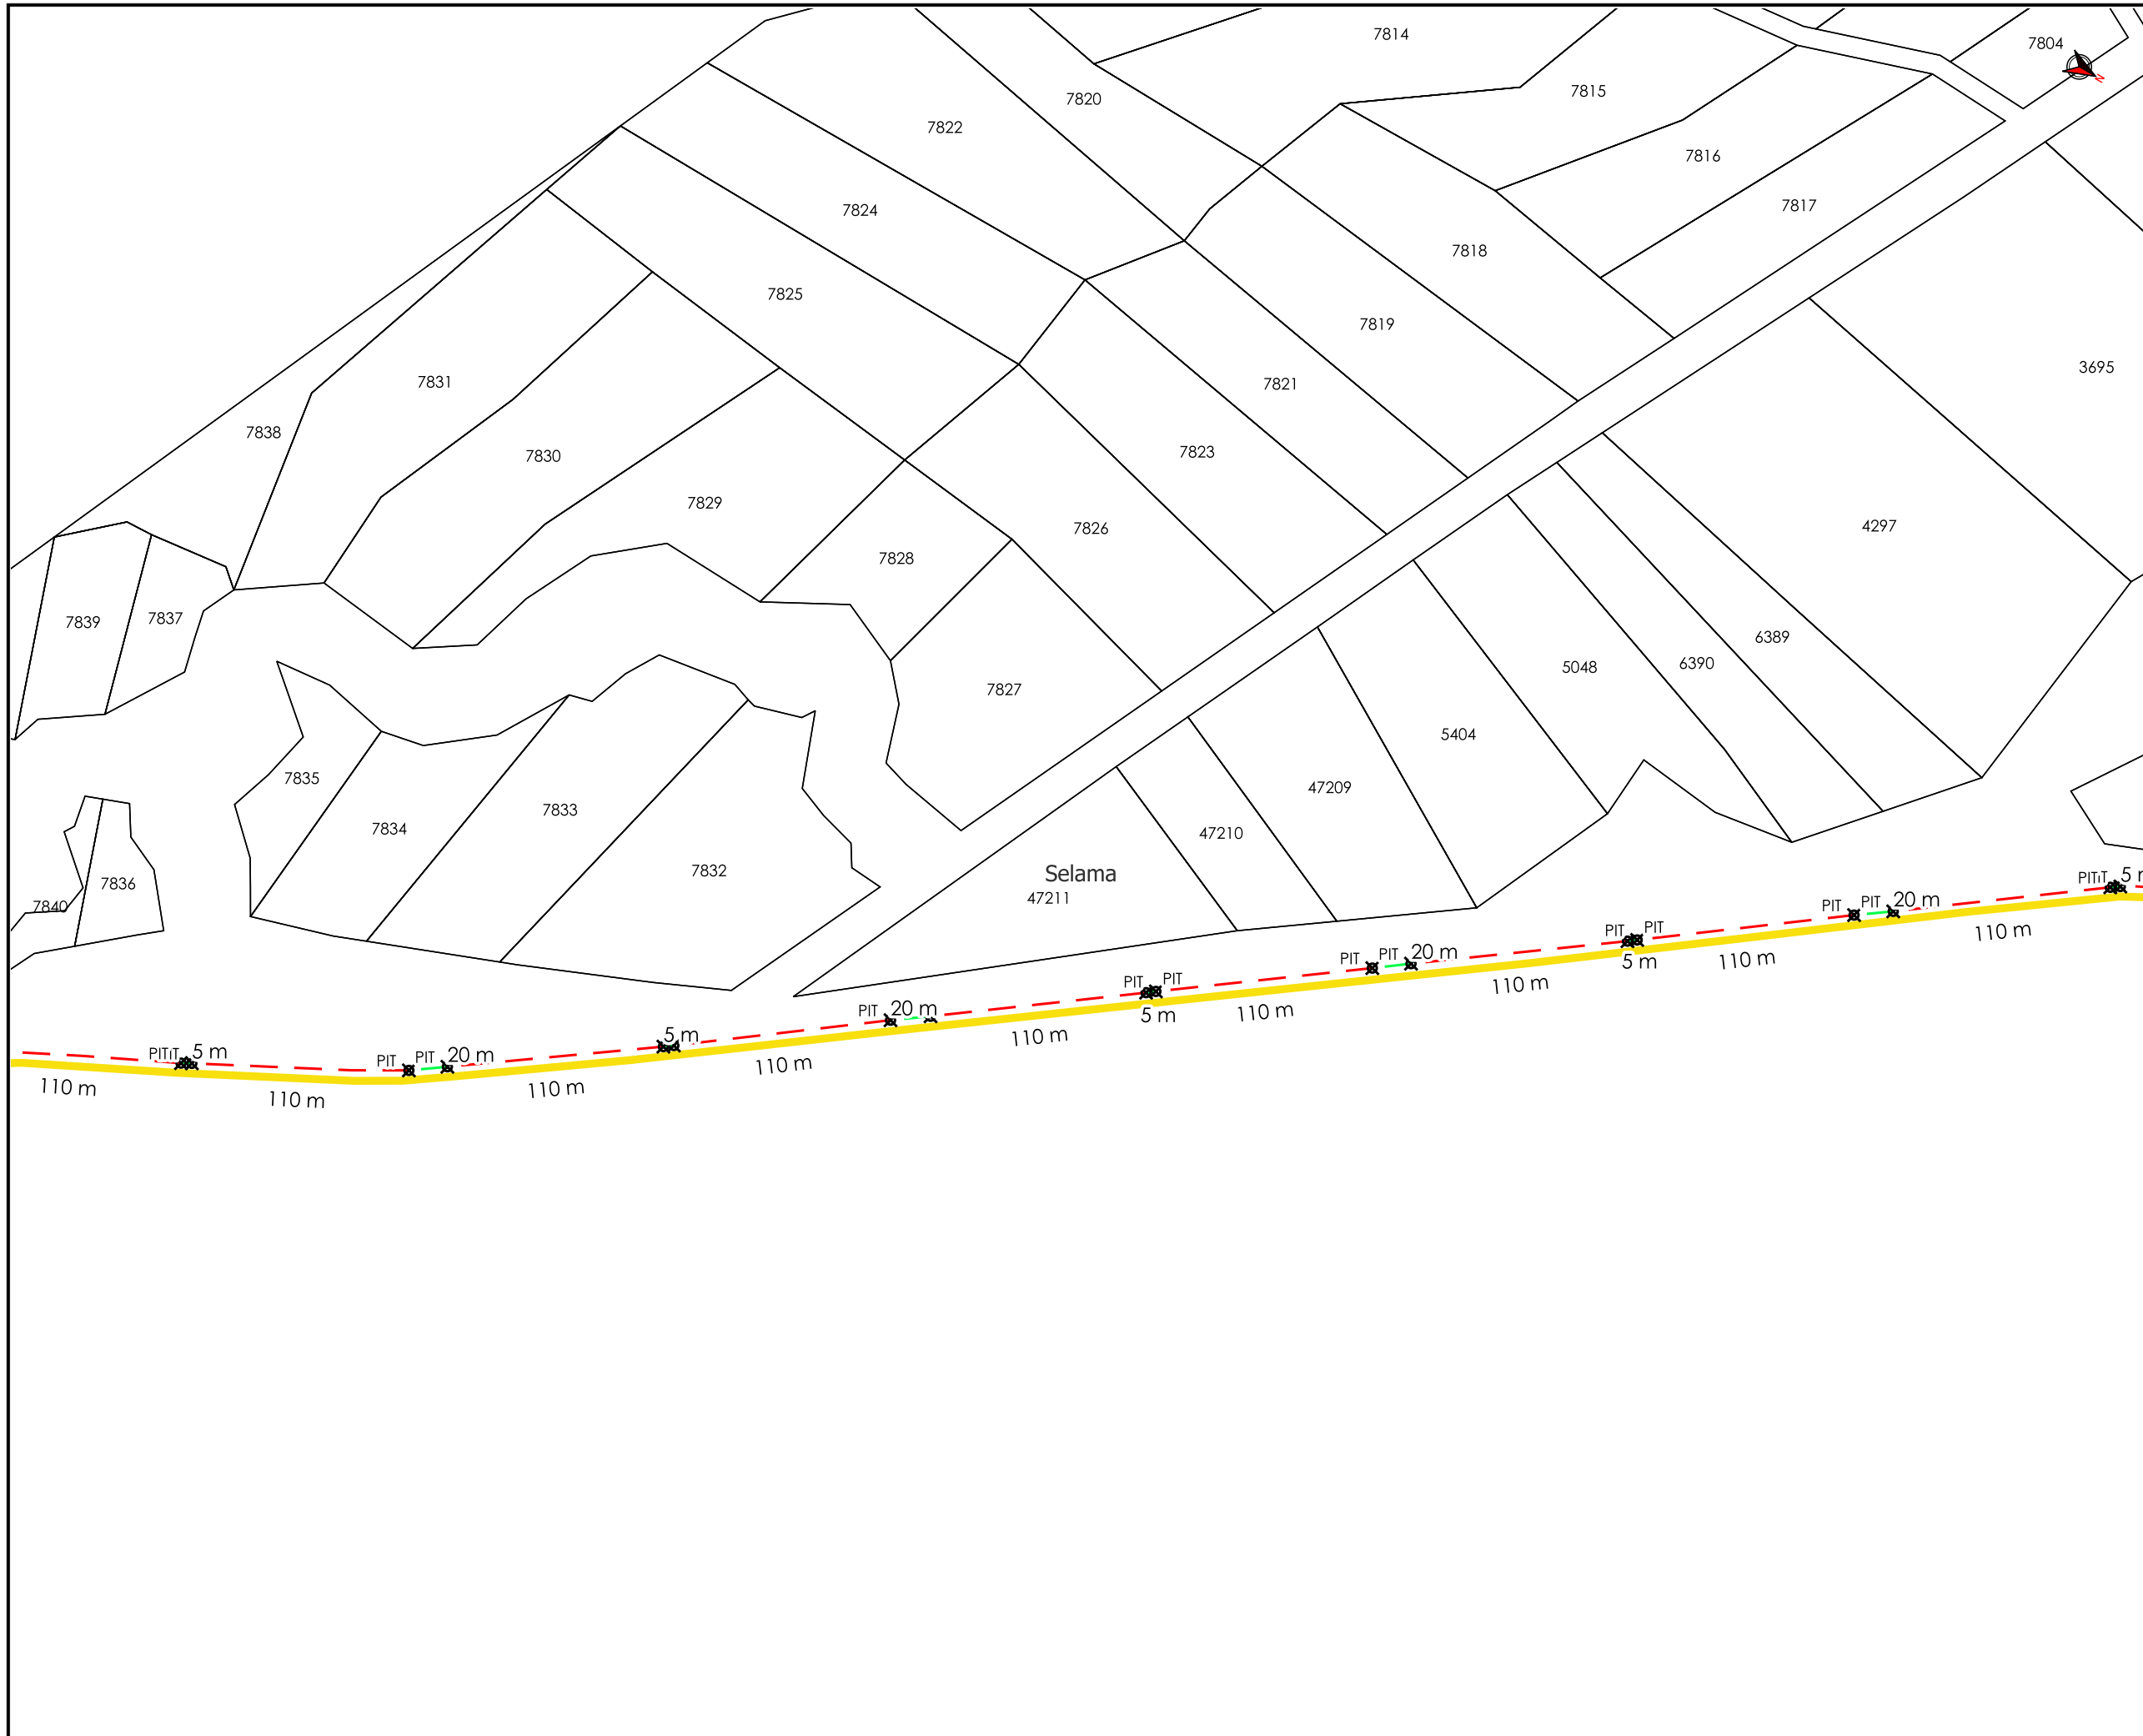

**TAJUK PERMOHONAN**  
 MSVT (DTPGS254549) MENUKAR KABEL TALIAN ATAS VOLTAN TINGGI 11KV ABC BERSAIZ 70MMP KEPADA KABEL BAWAH TANAH XLPE 3C 240MMP DARI PE LATA TEBING TINGGI KE PE SUMPIT BERAS, TAIPING SEPANJANG 3600M

- PETUNJUK**
- JALAN JKR
  - JALAN PBT
  - JALAN PERSENDIRIAN
  - GRASS VERGE
  - - - HORIZONTAL DIRECTIONAL DRILLING
  - TITIK MULA/AKHIR

**PIHAK BERKUASA MELULUS**

	JABATAN KERJA RAYA LARUT MATANG & SELAMA
---	---

**PENYEDIA UTILITI**


---

JENIS PELAN	PELAN IZIN LALU
PELUKIS PELAN	SYAHMIZA SUHAILA
TARIKH DIKELUARKAN	2025-06-04
MUKA SURAT	2/3
NO FAIL RUJUKAN	PINDAAN
KUDR/TNBS/A/05/25/0463	<b>00</b>

**\*PENGUKURAN BERDASARKAN JARAK SATELIT**



**TAJUK PERMOHONAN**  
 MSVT (DTPGS254549) MENUKAR KABEL TALIAN ATAS VOLTAN TINGGI 11KV ABC BERSAIZ 70MMP KEPADA KABEL BAWAH TANAH XLPE 3C 240MMP DARI PE LATA TEBING TINGGI KE PE SUMPIT BERAS, TAIPING SEPANJANG 3600M

- PETUNJUK**
- JALAN JKR
  - JALAN PBT
  - JALAN PERSENDIRIAN
  - GRASS VERGE
  - HORIZONTAL DIRECTIONAL DRILLING
  - TITIK MULA/AKHIR


**PIHAK BERKUASA MELULUS**

	JABATAN KERJA RAYA LARUT MATANG & SELAMA

**PENYEDIA UTILITI**



JENIS PELAN	PELAN IZIN LALU
PELUKIS PELAN	SYAHMIZA SUHAILA
TARIKH DIKELUARKAN	2025-06-04
MUKA SURAT	3/3
NO FAIL RUJUKAN	PINDAAN
KUDR/TNBS/A/05/25/0463	<b>00</b>

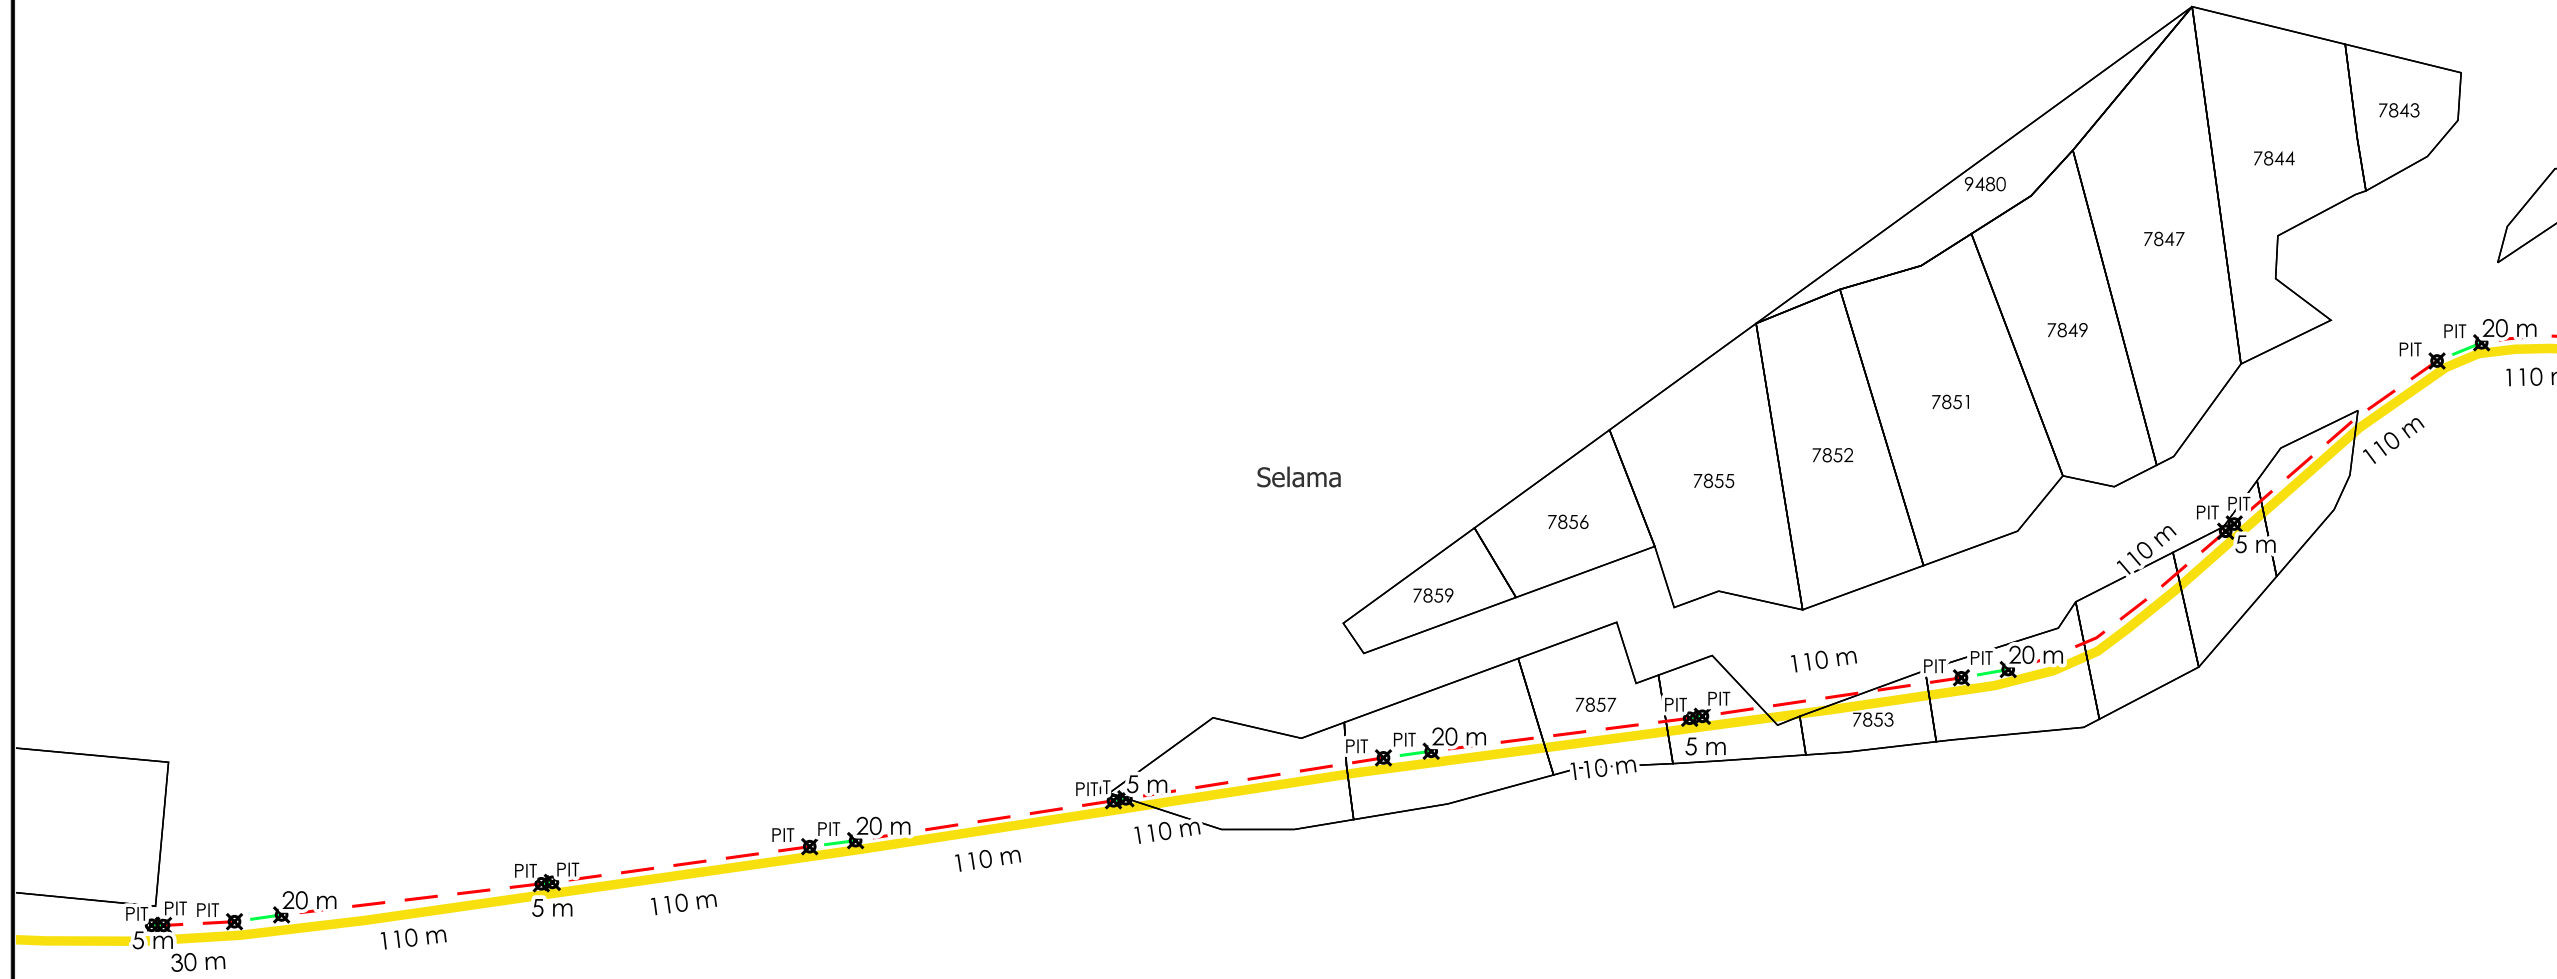

**KOORDINAT AKHIR**  
 5.184869,100.787727

**\*PENGUKURAN BERDASARKAN JARAK SATELIT**