

**KORIDOR  
UTILITI**  
DARUL RIDZUAN





**TENAGA  
NASIONAL**

**MSVT (DTPGS254549) MENUKAR KABEL TALIAN ATAS VOLTAN TINGGI  
11KV ABC BERSAIZ 70MMP KEPADA KABEL BAWAH TANAH XLPE 3C  
240MMP DARI PE LATA TEBING TINGGI KE PE SUMPIT BERAS, TAIPING  
SEPANJANG 3600M**

**PELAN IZIN LALU  
(PINDAAN 01)**

**NO FAIL RUJUKAN  
KUDR/TNBS/A/05/25/0463**

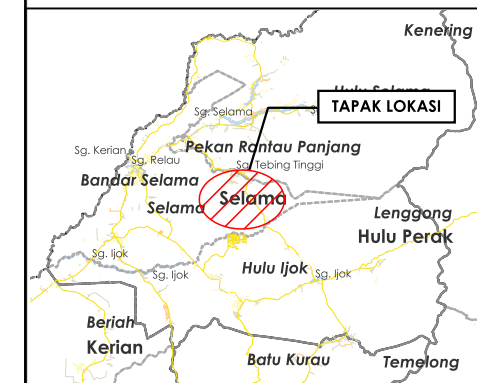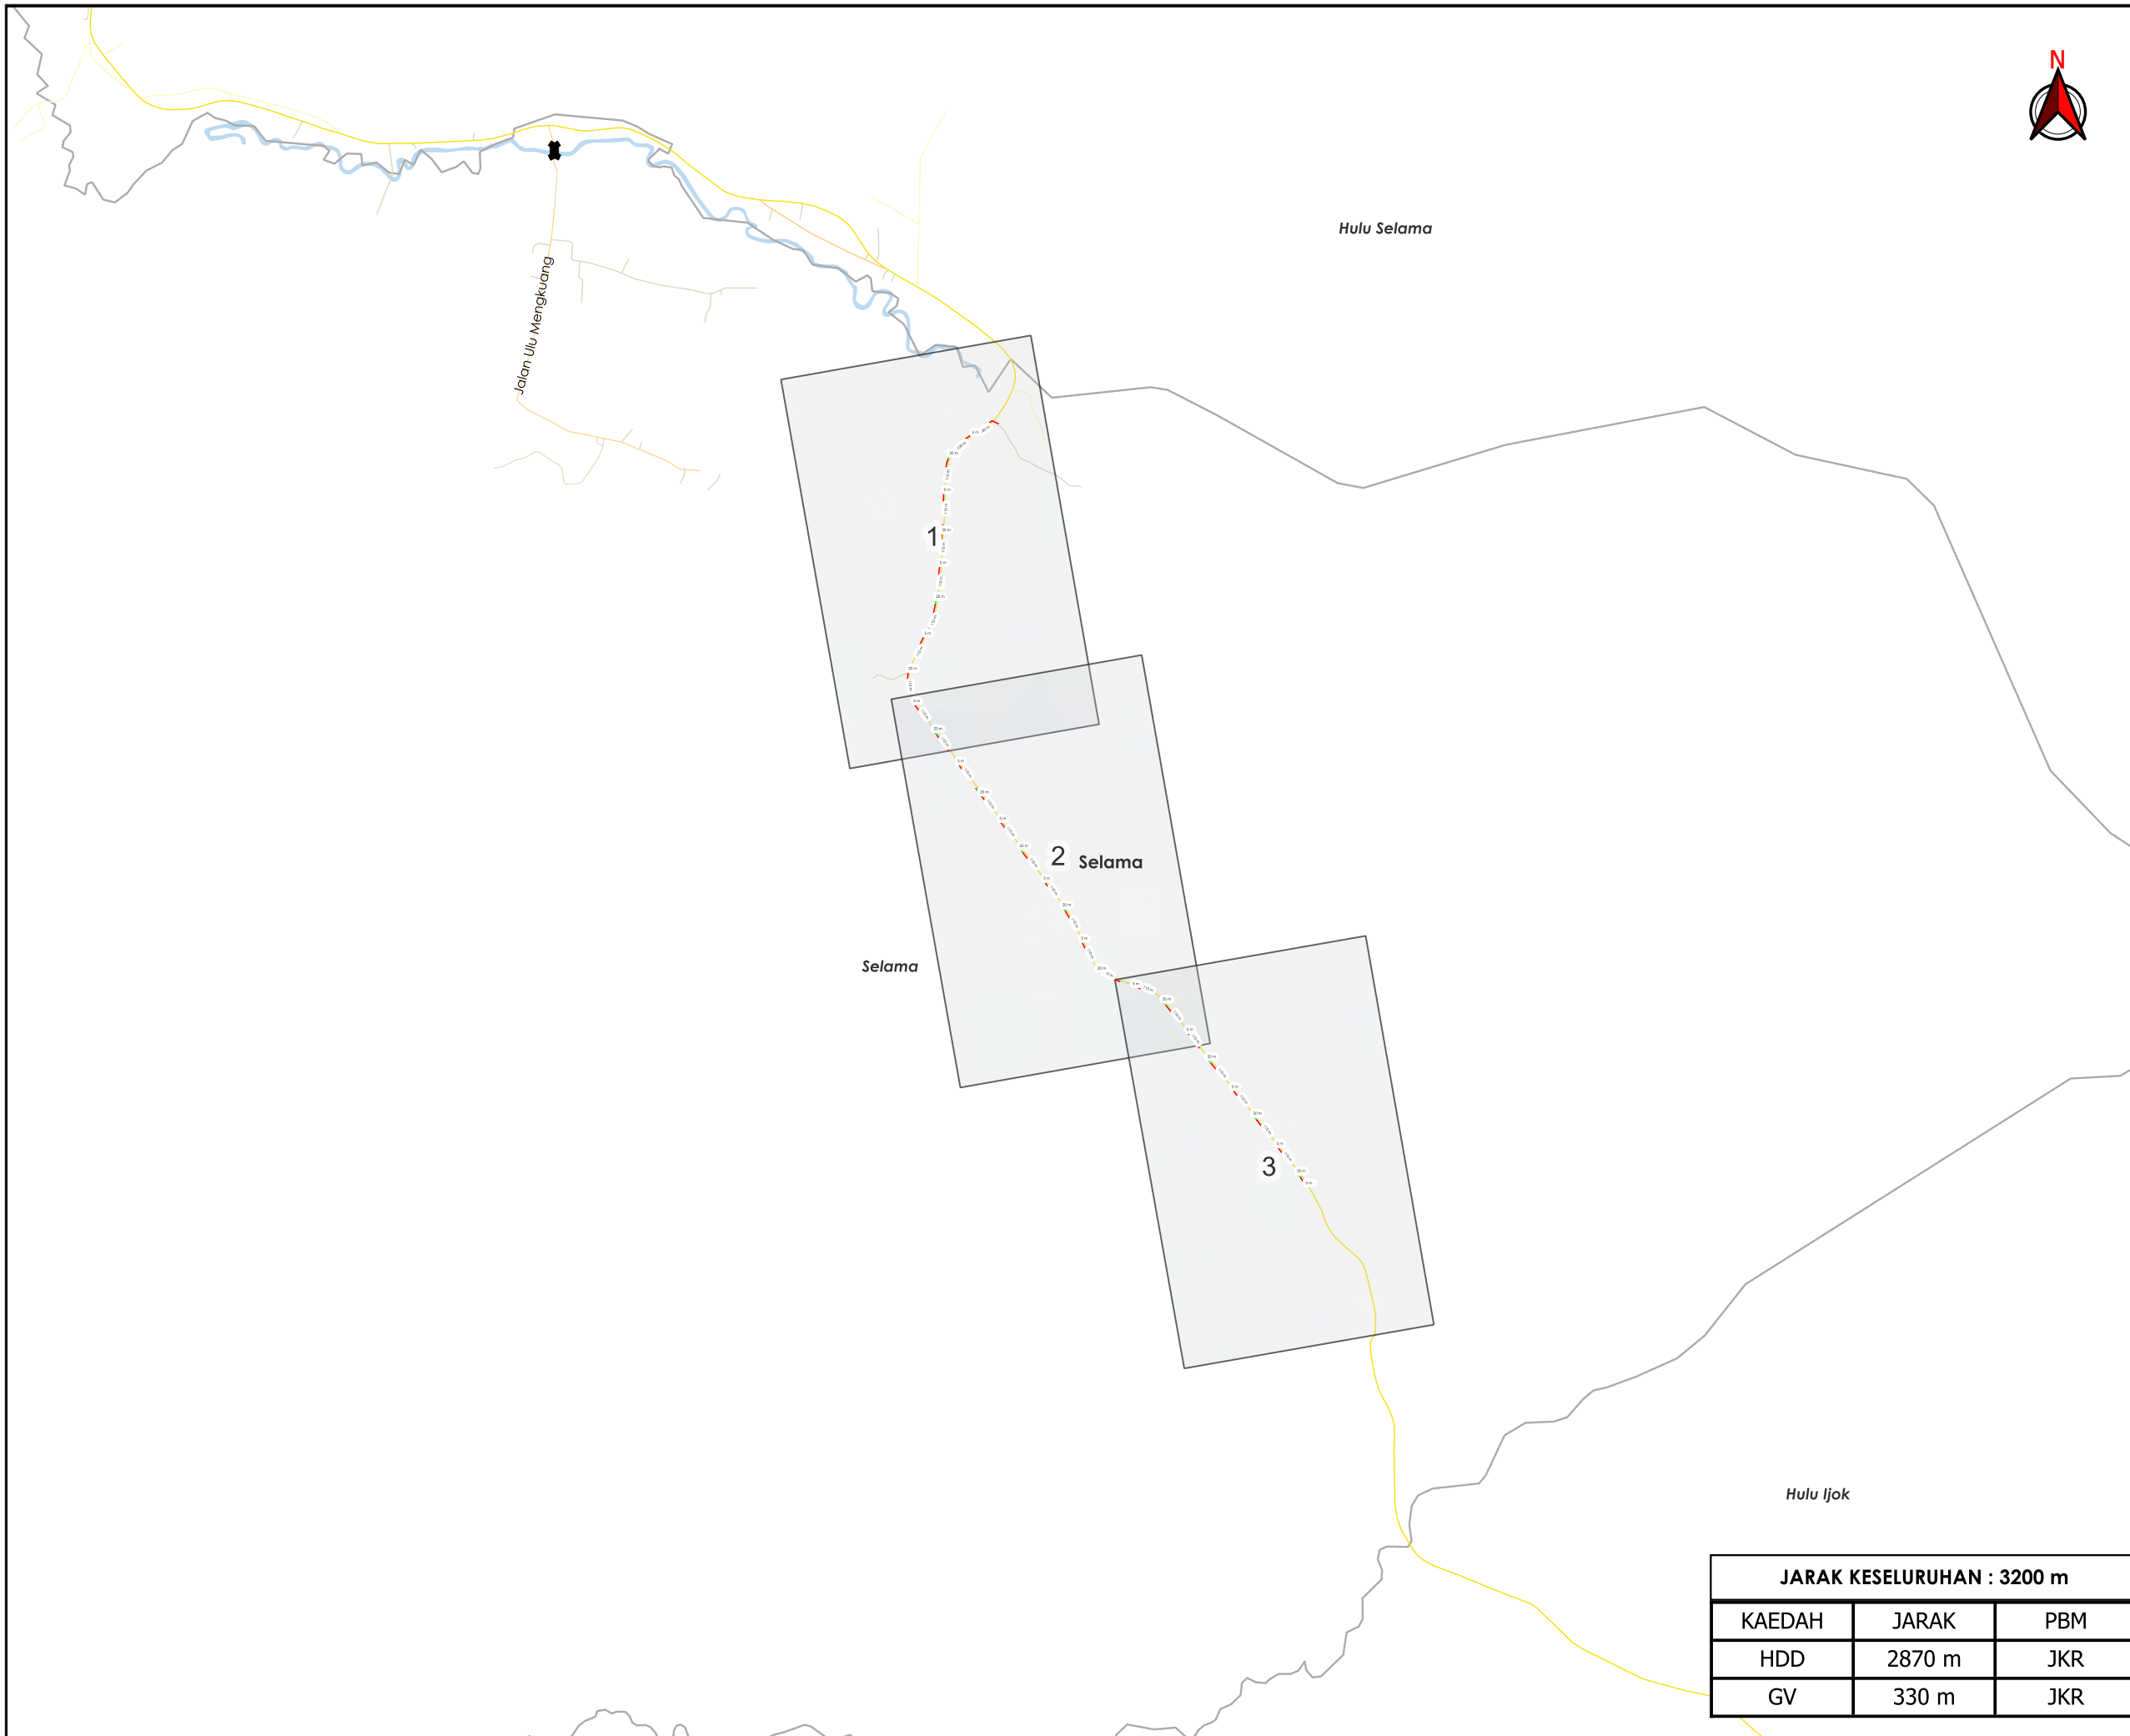

**TAJUK PERMOHONAN**  
 MSVT (DTPGS254549) MENUKAR KABEL TALIAN ATAS VOLTAN TINGGI 11KV ABC BERSAIZ 70MMP KEPADA KABEL BAWAH TANAH XLPE 3C 240MMP DARI PE LATA TEBING TINGGI KE PE SUMPIT BERAS, TAIPING SEPANJANG 3600M

**PETUNJUK**

	JALAN JKR
	JALAN PBT
	JALAN PERSENDIRIAN
	JALAN PEJABAT DAERAH
	JAMBATAN
	GRASS VERGE
	HORIZONTAL DIRECTIONAL DRILLING

**PIHAK BERKUASA MELULUS**

	JABATAN KERJA RAYA LARUT MATANG & SELAMA



**PENYEDIA UTILITI**

**JARAK KESELURUHAN : 3200 m**

KAEDAH	JARAK	PBM
HDD	2870 m	JKR
GV	330 m	JKR

JENIS PELAN	PELAN IZIN LALU
PELUKIS PELAN	ADIB FARHAN
TARIKH DIKELUARKAN	2025-09-25
MUKA SURAT	0/3
NO FAIL RUJUKAN KUDR/TNBS/A/05/25/0463	PINDAAN <b>01</b>

**\*PENGUKURAN BERDASARKAN JARAK SATELIT**

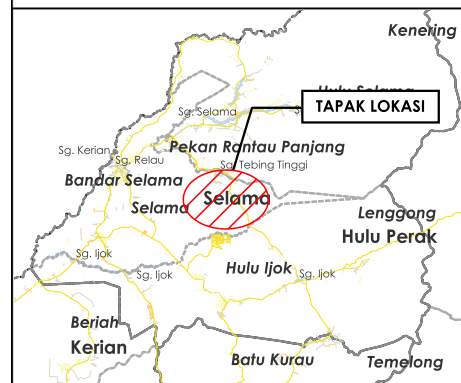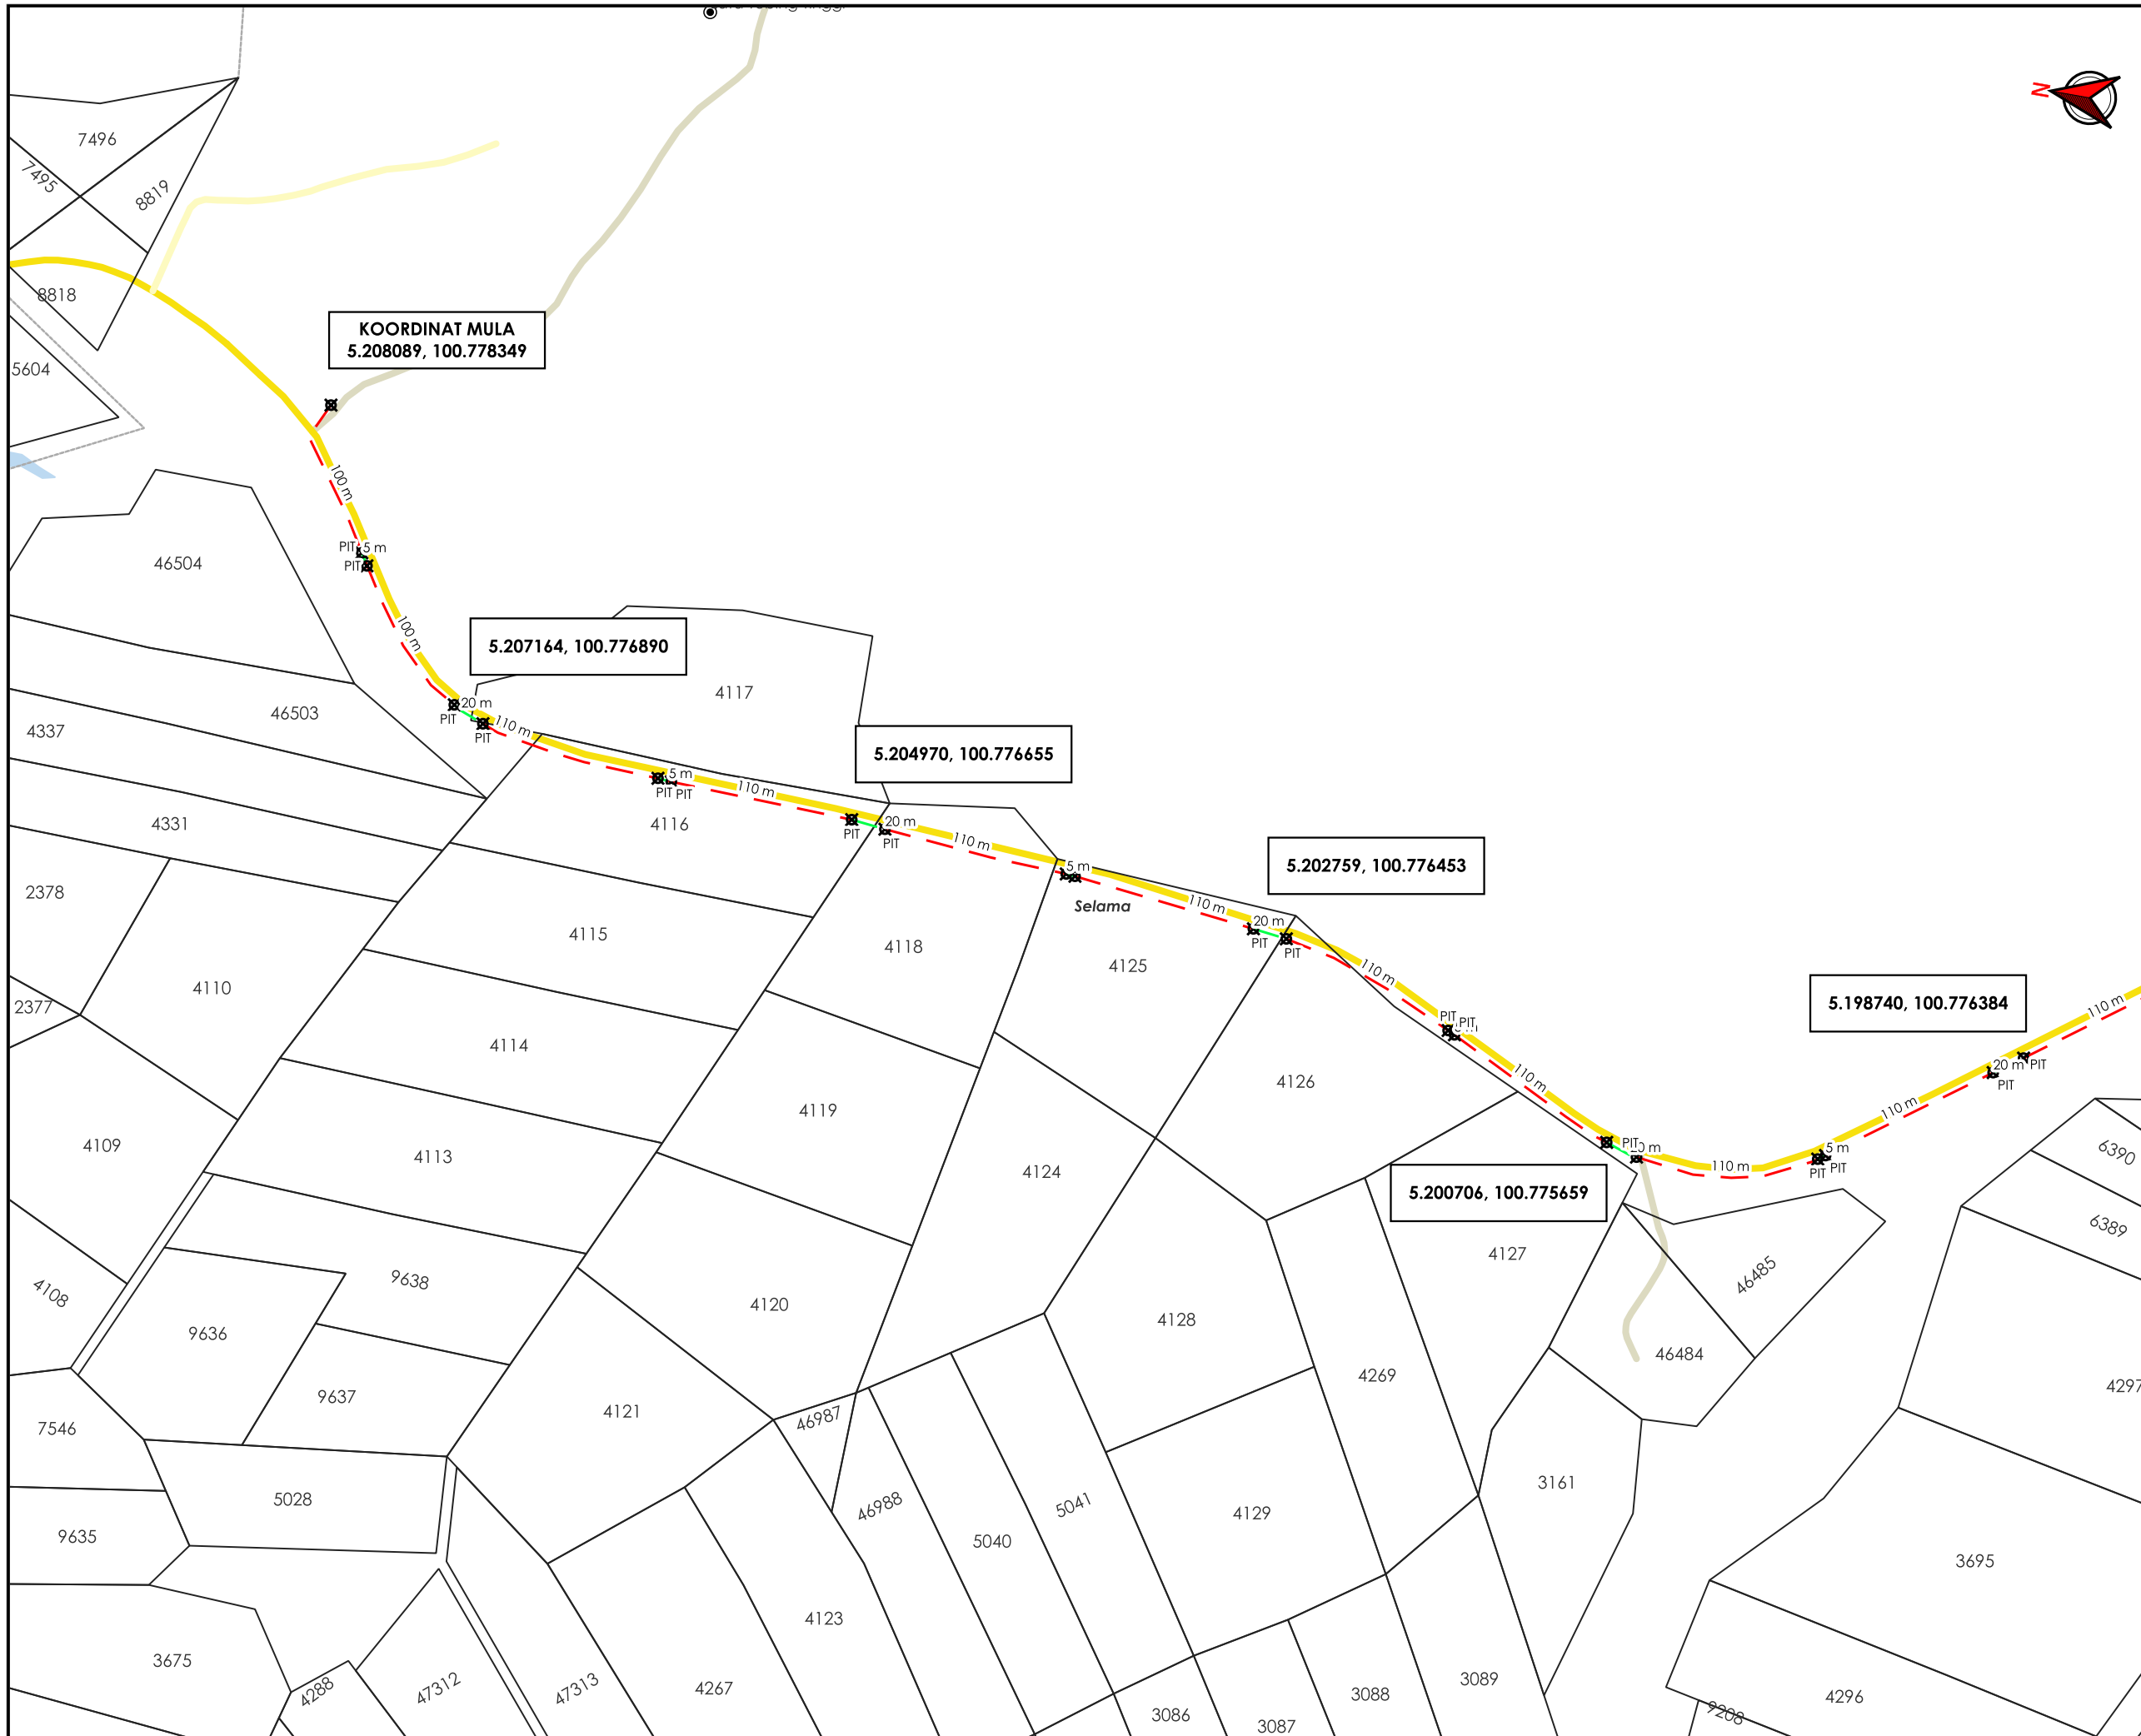

**TAJUK PERMOHONAN**  
 MSVT (DTPGS254549) MENUKAR KABEL TALIAN ATAS VOLTAN TINGGI 11KV ABC BERSAIZ 70MMP KEPADA KABEL BAWAH TANAH XLPE 3C 240MMP DARI PE LATA TEBING TINGGI KE PE SUMPIT BERAS, TAIPING SEPANJANG 3600M

- PETUNJUK**
- JALAN JKR
  - JALAN PBT
  - JALAN PERSENDIRIAN
  - GRASS VERGE
  - - - HORIZONTAL DIRECTIONAL DRILLING
  - TITIK MULA AKHIR

**PIHAK BERKUASA MELULUS**  
**JABATAN KERJA RAYA LARUT MATANG & SELAMA**

**PENYEDIA UTILITI**

JENIS PELAN	PELAN IZIN LALU
PELUKIS PELAN	ADIB FARHAN
TARIKH DIKELUARKAN	2025-09-25
MUKA SURAT	1/3
NO FAIL RUJUKAN KUDR/TNBS/A/05/25/0463	PINDAAN <b>01</b>

**\*PENGUKURAN BERDASARKAN JARAK SATELIT**



**TAJUK PERMOHONAN**  
 MSVT (DTPGS254549) MENUKAR KABEL TALIAN ATAS VOLTAN TINGGI 11KV ABC BERSAIZ 70MMP KEPADA KABEL BAWAH TANAH XLPE 3C 240MMP DARI PE LATA TEBING TINGGI KE PE SUMPIT BERAS, TAIPING SEPANJANG 3600M

- PETUNJUK**
- JALAN JKR
  - GRASS VERGE
  - HORIZONTAL DIRECTIONAL DRILLING
  - TITIK MULA AKHIR


**PIHAK BERKUASA MELULUS**

**JABATAN KERJA RAYA LARUT MATANG & SELAMA**

**PENYEDIA UTILITI**

**TENAGA NASIONAL**

JENIS PELAN	PELAN IZIN LALU
PELUKIS PELAN	ADIB FARHAN
TARIKH DIKELUARKAN	2025-09-25
MUKA SURAT	2/3
NO FAIL RUJUKAN KUDR/TNBS/A/05/25/0463	PINDAAN <b>01</b>

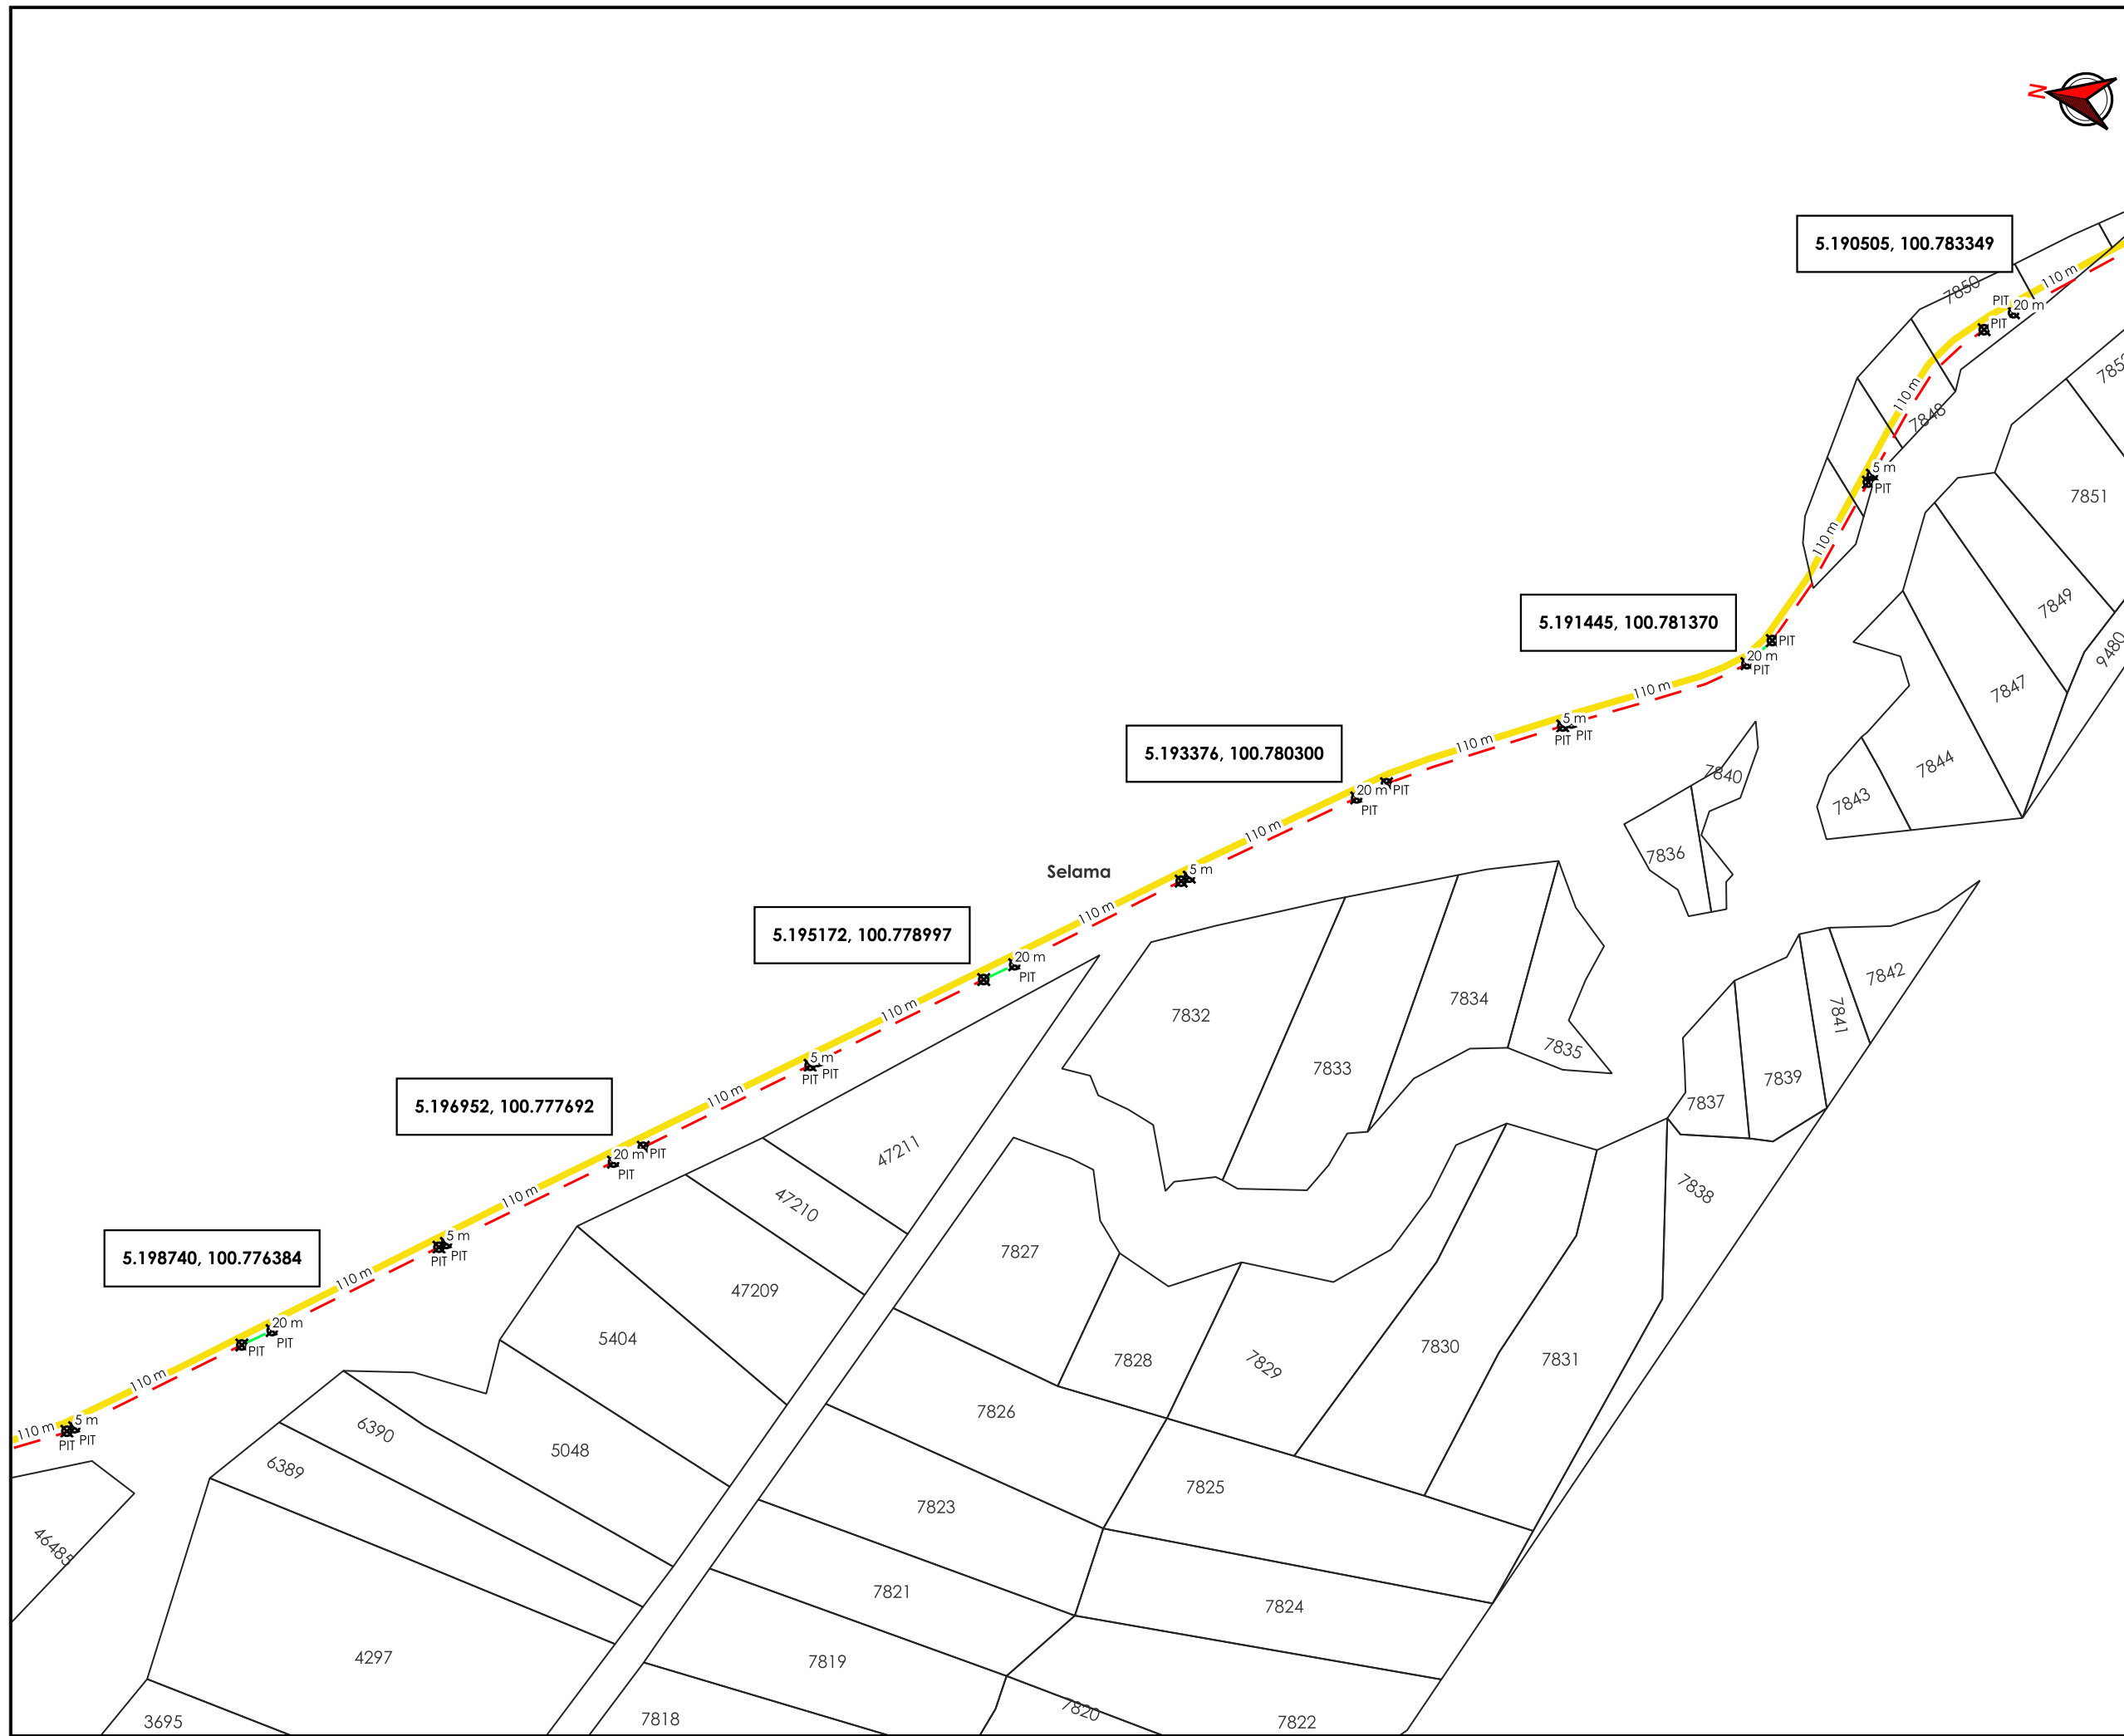

**\*PENGUKURAN BERDASARKAN JARAK SATELIT**



**TAJUK PERMOHONAN**  
 MSVT (DTPGS254549) MENUKAR KABEL TALIAN ATAS VOLTAN TINGGI 11KV ABC BERSAIZ 70MMP KEPADA KABEL BAWAH TANAH XLPE 3C 240MMP DARI PE LATA TEBING TINGGI KE PE SUMPIT BERAS, TAIPING SEPANJANG 3600M

- PETUNJUK**
- JALAN JKR
  - GRASS VERGE
  - HORIZONTAL DIRECTIONAL DRILLING
  - TITIK MULA AKHIR


**PIHAK BERKUASA MELULUS**

	JABATAN KERJA RAYA LARUT MATANG & SELAMA

**PENYEDIA UTILITI**



JENIS PELAN	PELAN IZIN LALU
PELUKIS PELAN	ADIB FARHAN
TARIKH DIKELUARKAN	2025-09-25
MUKA SURAT	3/3
NO FAIL RUJUKAN	PINDAAN
KUDR/TNBS/A/05/25/0463	<b>01</b>

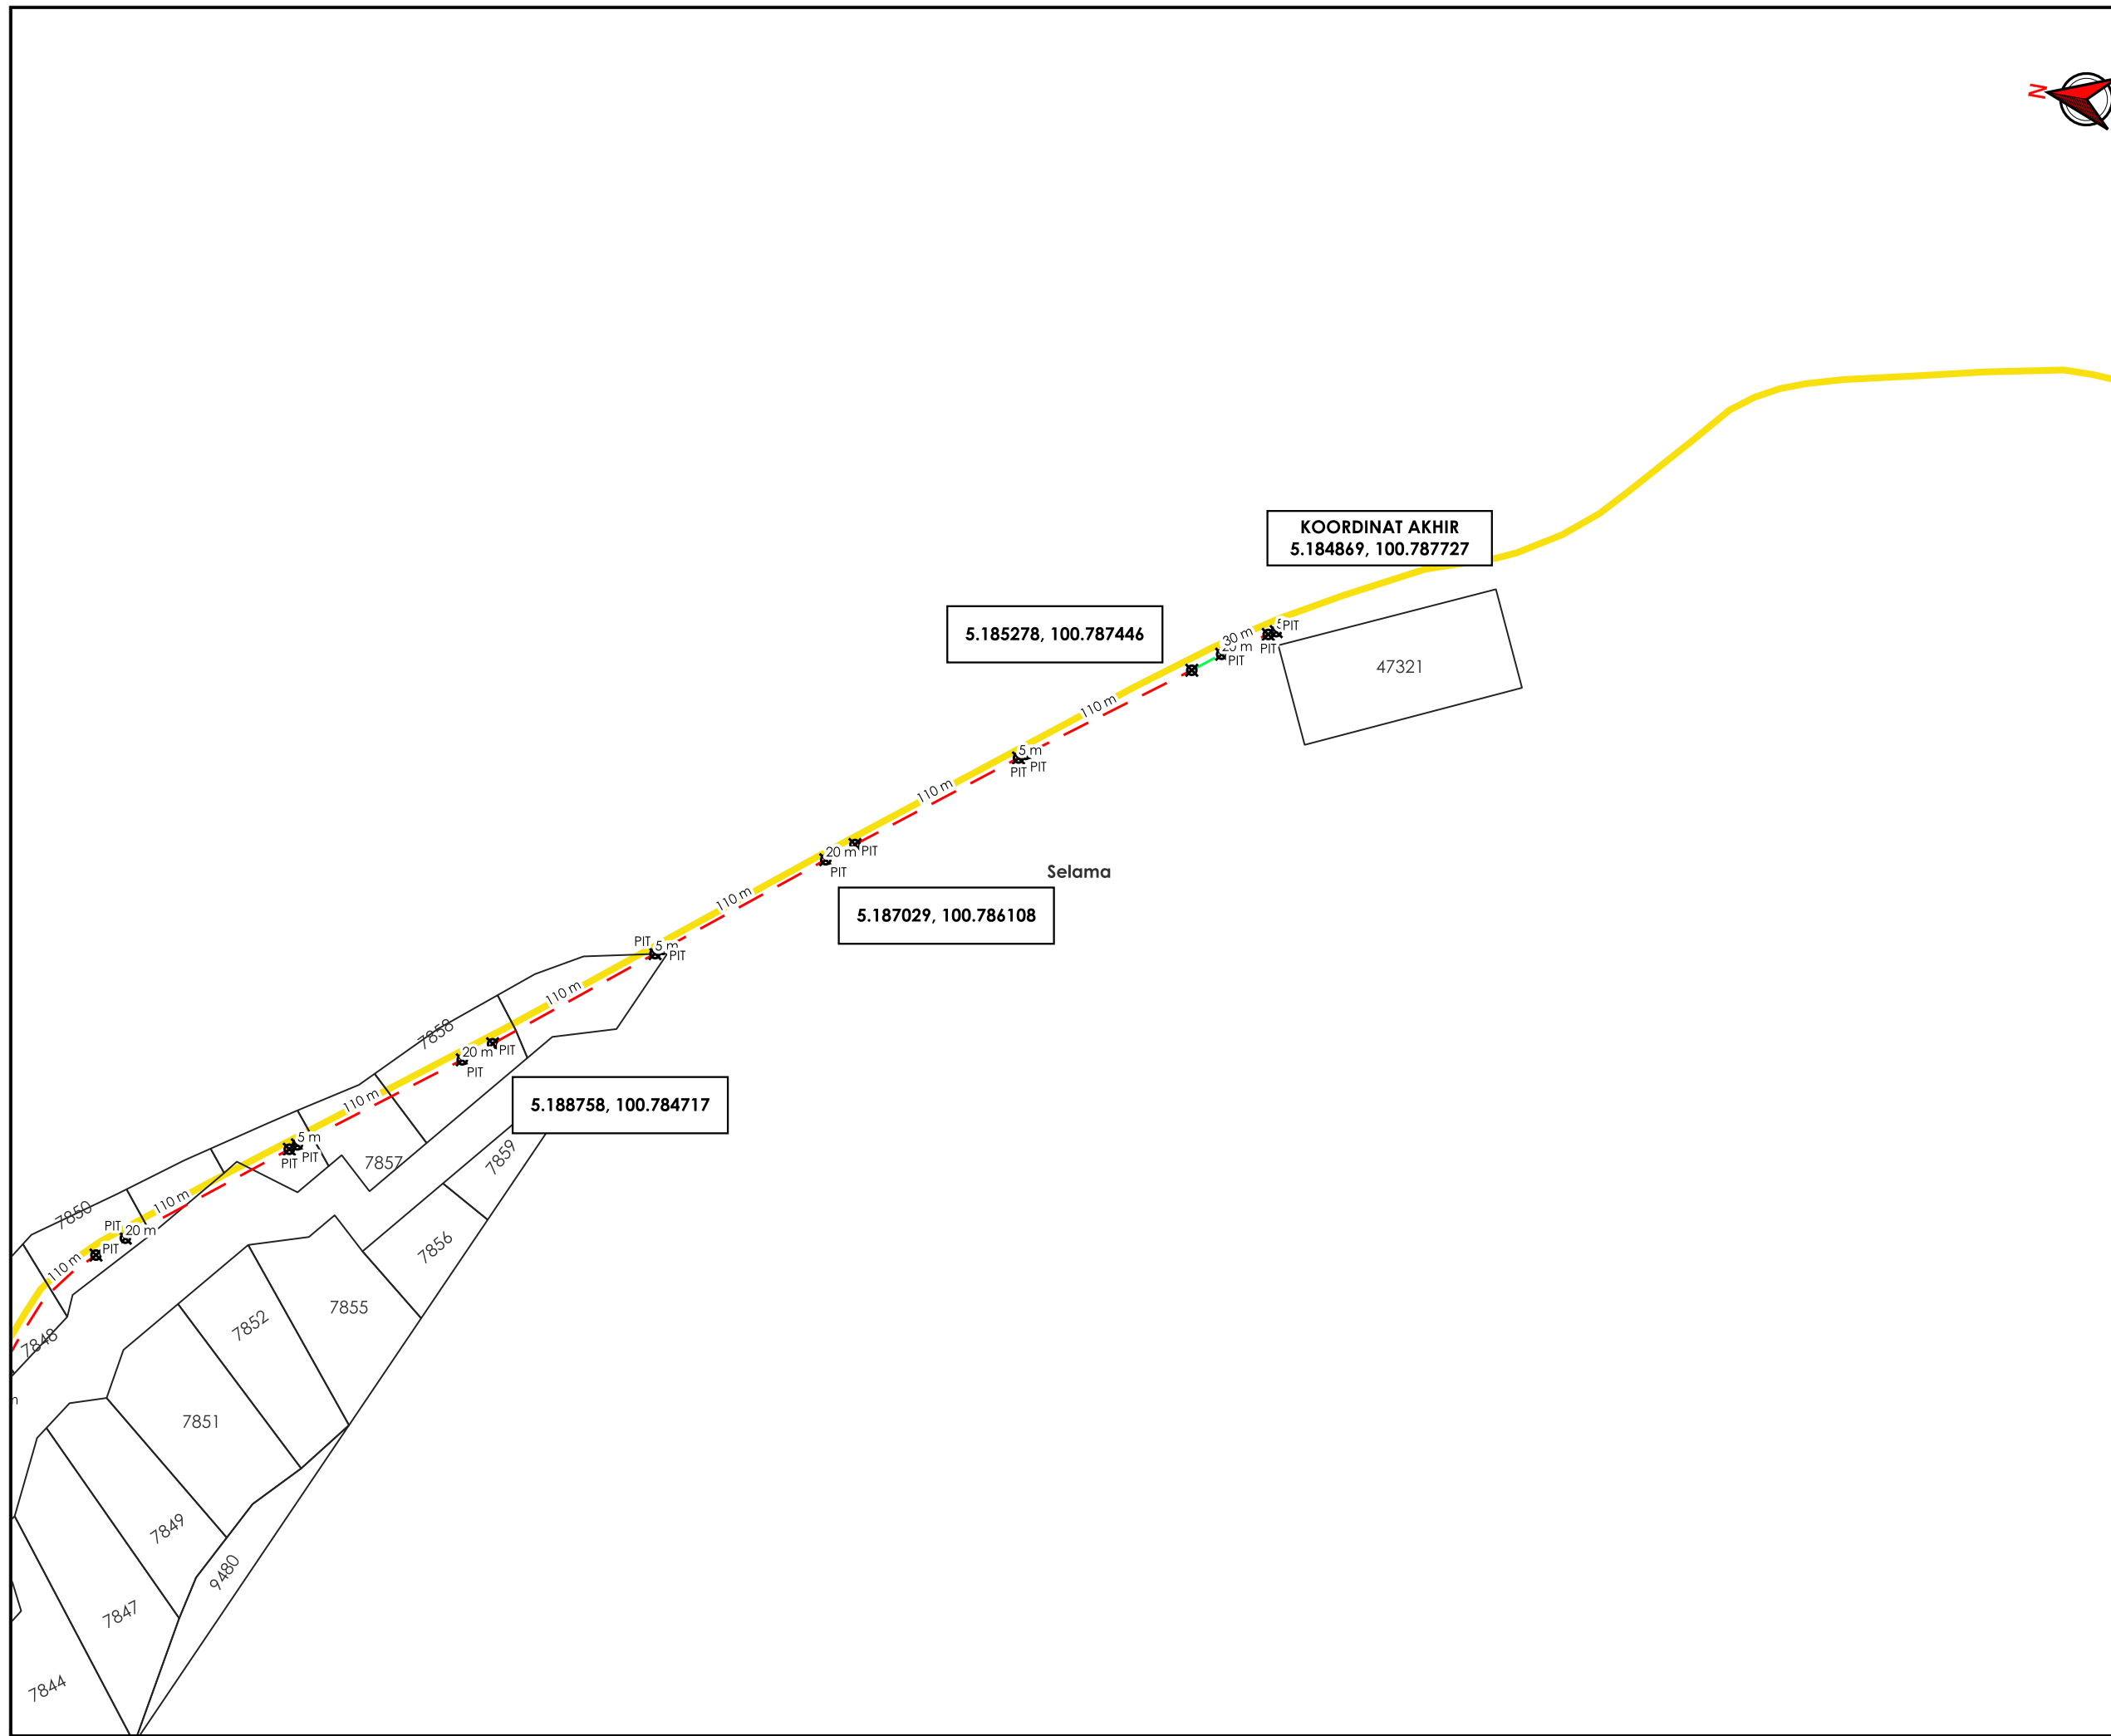

**\*PENGUKURAN BERDASARKAN JARAK SATELIT**