

**KORIDOR
UTILITI**
DARUL RIDZUAN



**PROJEK PENYEDIAAN POINT OF PRESENCE (POP) FASA 2 HAB
INFRASTRUKTUR GENTIAN OPTIK BERHAMPIRAN DENGAN SEKOLAH,
PREMIS KERAJAAN DAN KOMUNITI SEKITARNYA OLEH
KEMENTERIAN KOMUNIKASI (ZON UTARA – PERAK & KEDAH)
SERAHAN DOKUMEN LENGKAP BAGI PERMOHONAN KELULUSAN
IZIN LALU ABA4019- SEKOLAH KEBANGSAAN ULU KENAS**

**PELAN IZIN LALU
(PINDAAN 01)**

**NO FAIL RUJUKAN
KUDR/KACP/A/05/25/0389**



TAJUK PERMOHONAN
 PROJEK PENYEDIAAN POINT OF PRESENCE (POP)
 FASA 2 HAB INFRASTRUKTUR GENTIAN OPTIK
 BERHAMPIRAN DENGAN SEKOLAH, PREMIS
 KERAJAAN DAN KOMUNITI SEKITARNYA OLEH
 KEMENTERIAN KOMUNIKASI (ZON UTARA - PERAK &
 KEDAH) SERAHAN DOKUMEN LENGKAP BAGI
 PERMOHONAN KELULUSAN IZIN LALU ABA4019-
 SEKOLAH KEBANGSAAN ULU KENAS

PETUNJUK


- JALAN JKR
- JALAN PBT
- JALAN PERSENDIRIAN
- GRASS VERGE
- HORIZONTAL DIRECTIONAL DRILLING
- OVERHEAD

PIHAK BERKUASA MELULUS

	JABATAN KERJA RAYA KUALA KANGSAR
	PEJABAT DAERAH & TANAH KUALA KANGSAR



PENYEDIA UTILITI

JENIS PELAN	PELAN IZIN LALU
PELUKIS PELAN	SYAHMIZA SUHAILA
TARIKH DIKELUARKAN	2025-06-25
MUKA SURAT	0/2
NO FAIL RUJUKAN	PINDAAN
KUDR/KACP/A/05/25/0389	00

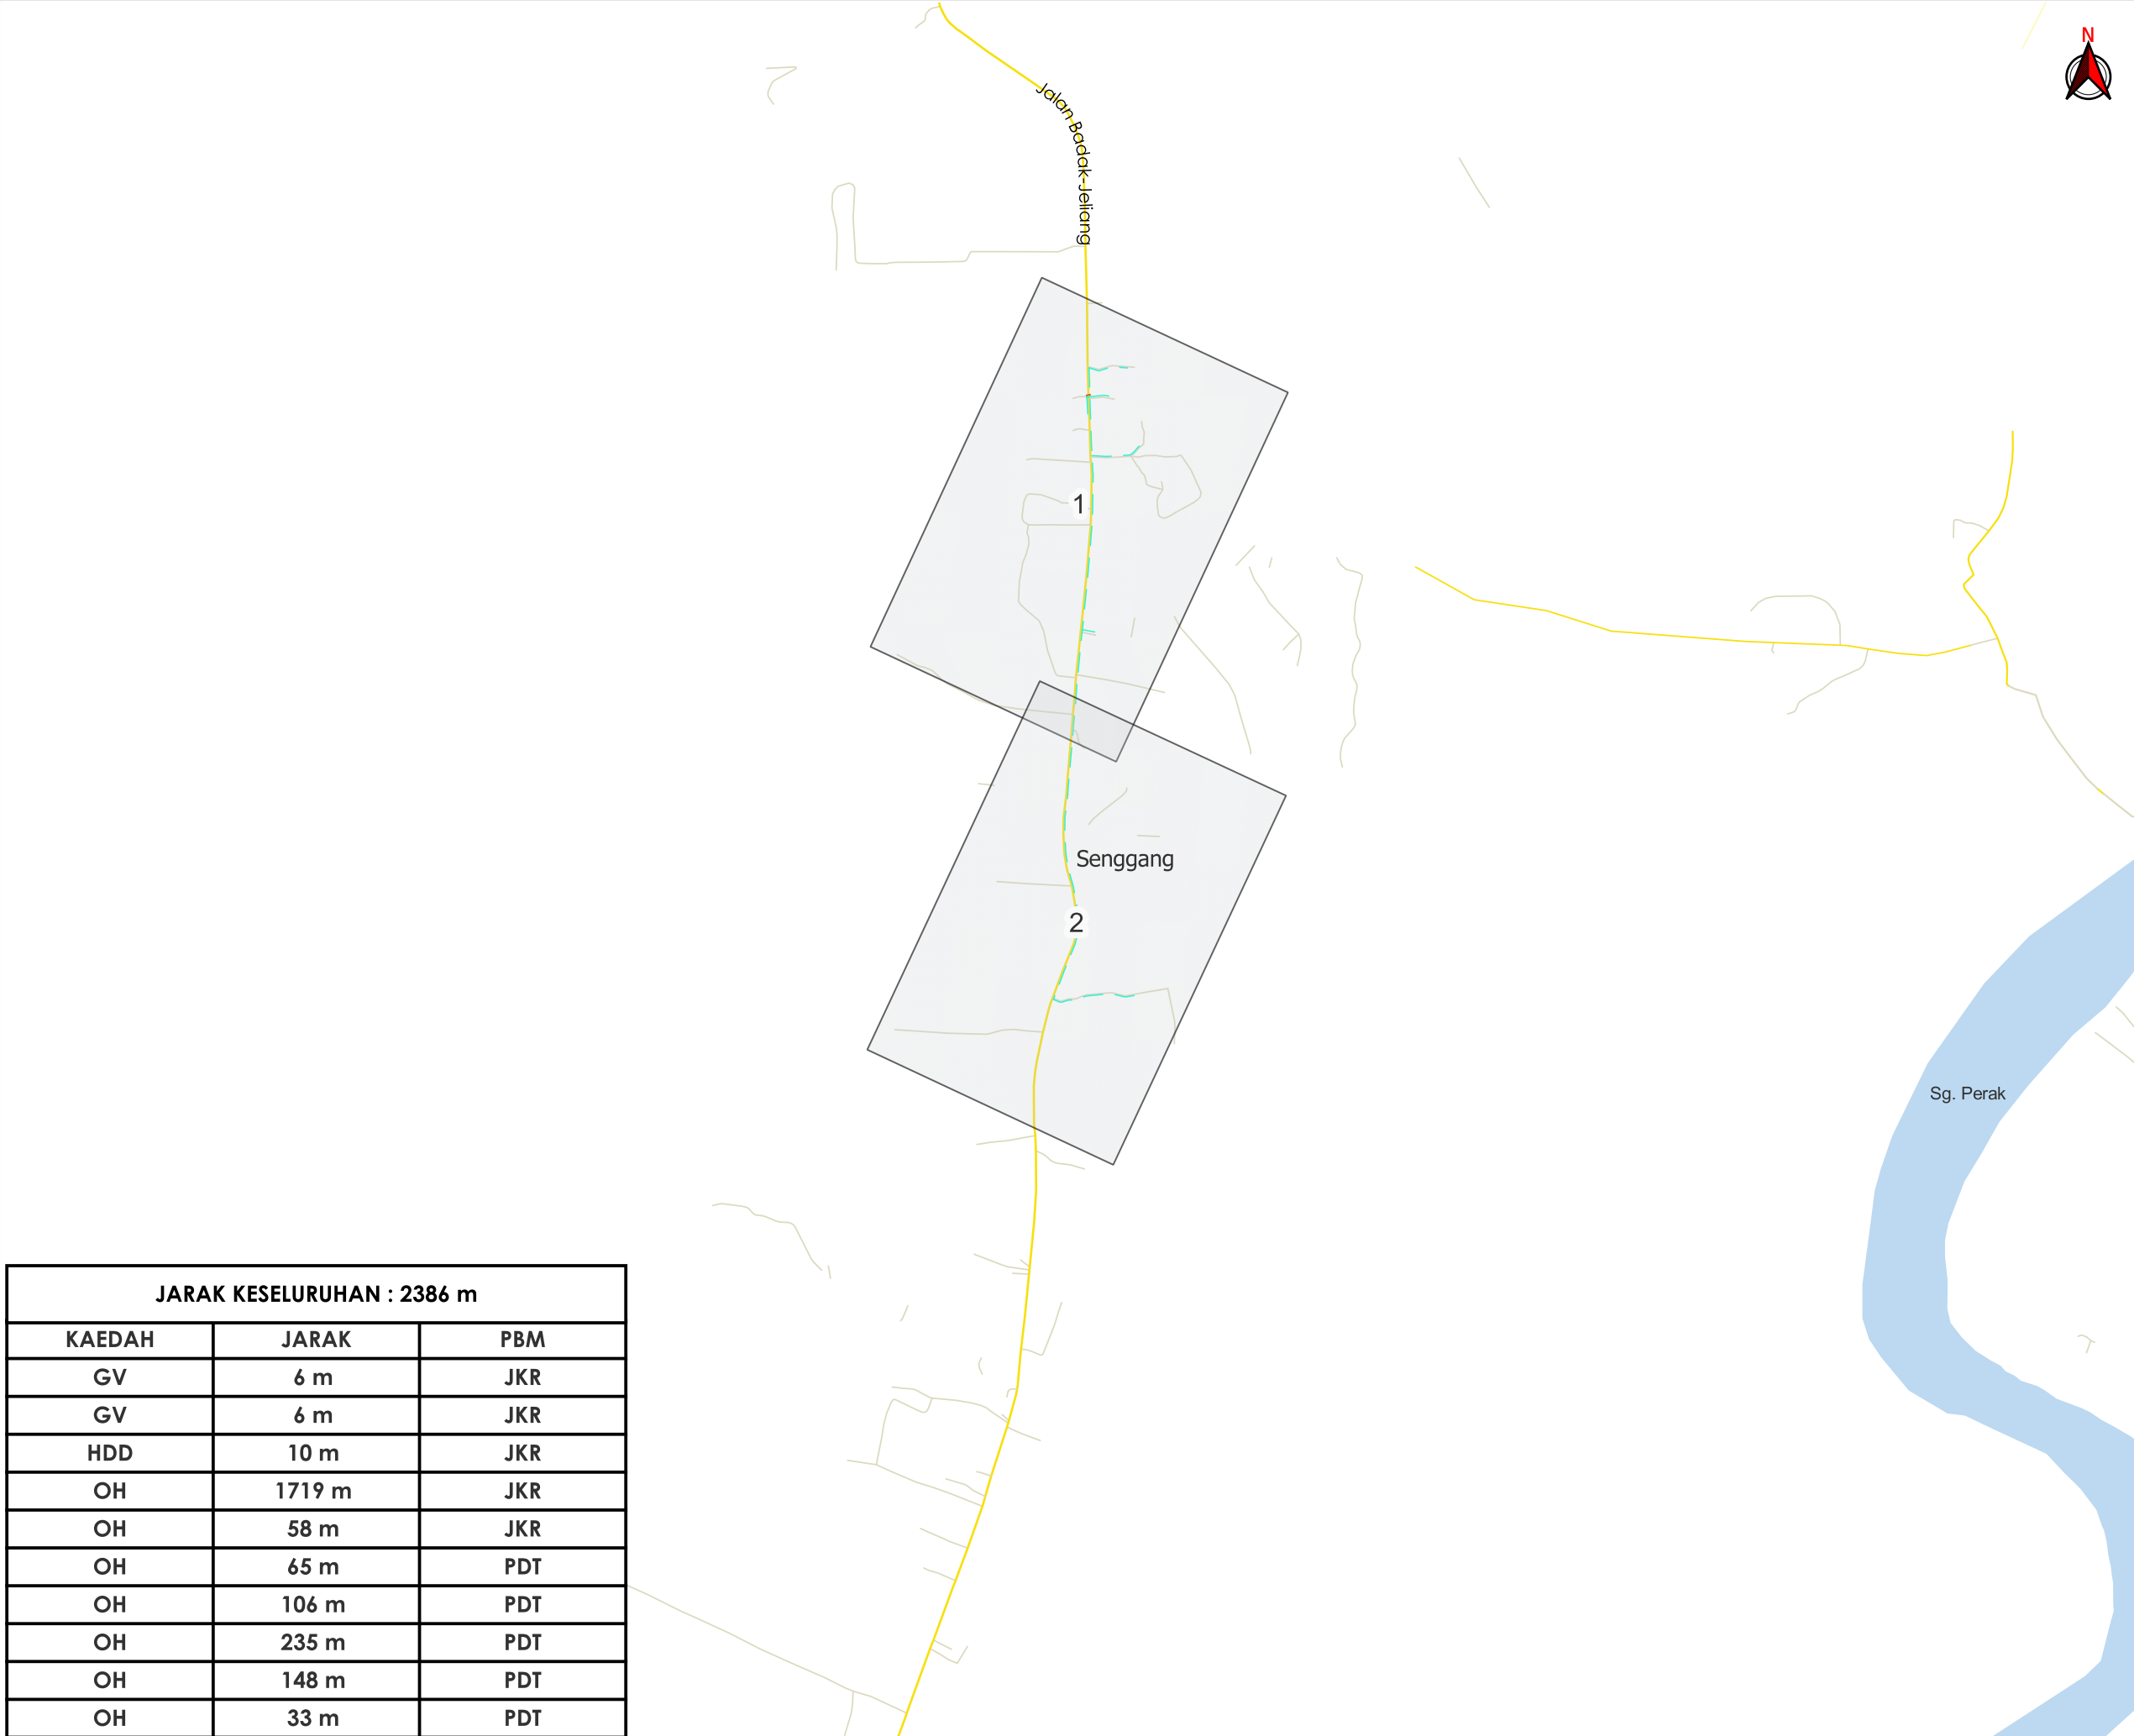

JARAK KESELURUHAN : 2386 m		
KAEDAH	JARAK	PBM
GV	6 m	JKR
GV	6 m	JKR
HDD	10 m	JKR
OH	1719 m	JKR
OH	58 m	JKR
OH	65 m	PDT
OH	106 m	PDT
OH	235 m	PDT
OH	148 m	PDT
OH	33 m	PDT

***PENGUKURAN BERDASARKAN JARAK SATELIT**

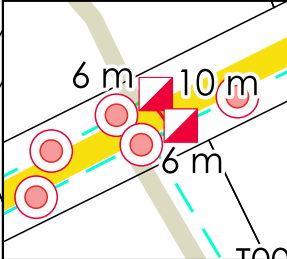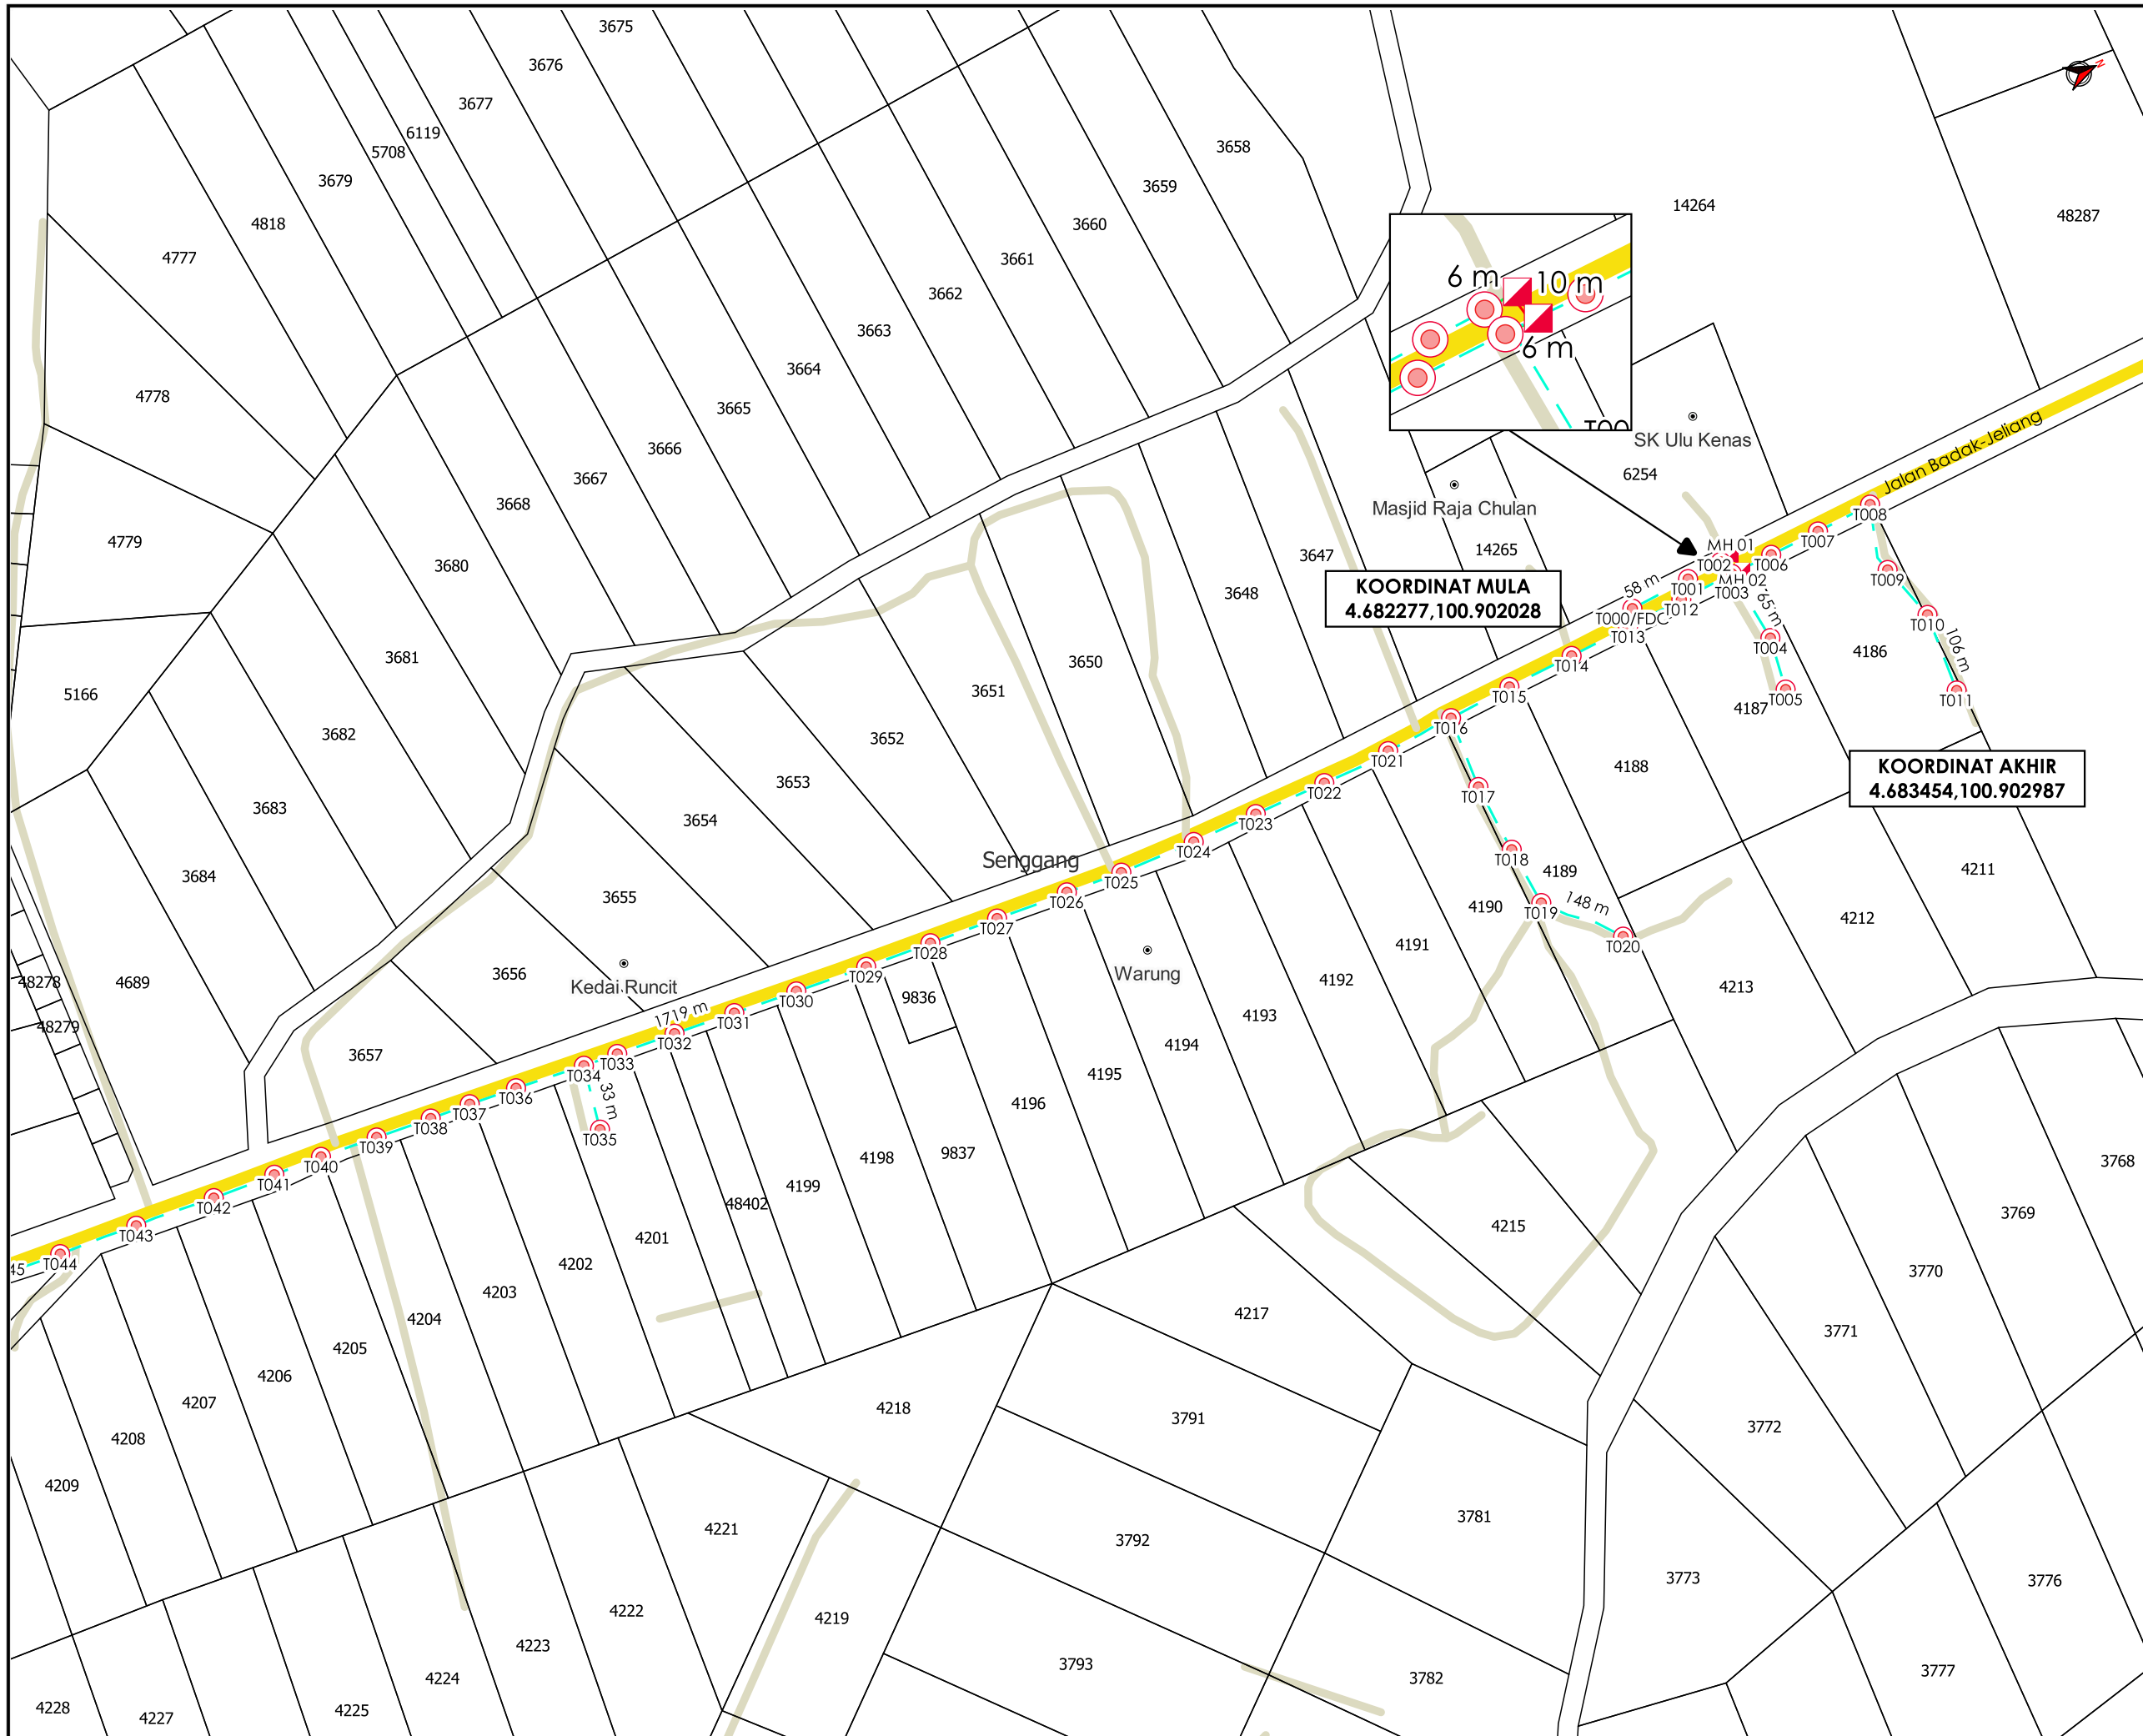

KOORDINAT MULA
4.682277, 100.902028

KOORDINAT AKHIR
4.683454, 100.902987

AGENS PENYELARAS
KORIDOR UTILITI
DARUL RIDZUAN



TAJUK PERMOHONAN
PROJEK PENYEDIAAN POINT OF PRESENCE (POP) FASA 2 HAB INFRASTRUKTUR GENTIAN OPTIK BERHAMPIRAN DENGAN SEKOLAH, PREMIS KERAJAAN DAN KOMUNITI SEKITARNYA OLEH KEMENTERIAN KOMUNIKASI (ZON UTARA - PERAK & KEDAH) SERAHAN DOKUMEN LENGKAP BAGI PERMOHONAN KELULUSAN IZIN LALU ABA4019-SEKOLAH KEBANGSAAN ULU KENAS

- PETUNJUK**
- JALAN JKR
 - JALAN PERSENDIRIAN
 - GRASS VERGE
 - - - HORIZONTAL DIRECTIONAL DRILLING
 - - - OVERHEAD
 - MANHOLE CADANGAN
 - TIANG CADANGAN

PIHAK BERKUASA MELULUS

	JABATAN KERJA RAYA KUALA KANGSAR
	PEJABAT DAERAH & TANAH KUALA KANGSAR

PENYEDIA UTILITI



JENIS PELAN	PELAN IZIN LALU
PELUKIS PELAN	SYAHMIZA SUHAILA
TARIKH DIKELUARKAN	2025-06-25
MUKA SURAT	1/2
NO FAIL RUJUKAN	PINDAAN
KUDR/KACP/A/05/25/0389	00

***PENGUKURAN BERDASARKAN JARAK SATELIT**

