


**KORIDOR
UTILITI**
DARUL RIDZUAN



**CADANGAN MEMBANGUNKAN 6 LOT BANGUNAN KEDAI
PEJABAT 5 TINGKAT YANG MENGANDUNGI 5 UNIT KEDAI
PEJABAT DUA TINGKAT DAN 1 UNIT HOTEL BUDGET 84 BILIK,
RAPAT SETIA, PERAK DARUL RIDZUAN**

PELAN IZIN LALU

**NO FAIL RUJUKAN
KUDR/LAP/B/06/25/0670**

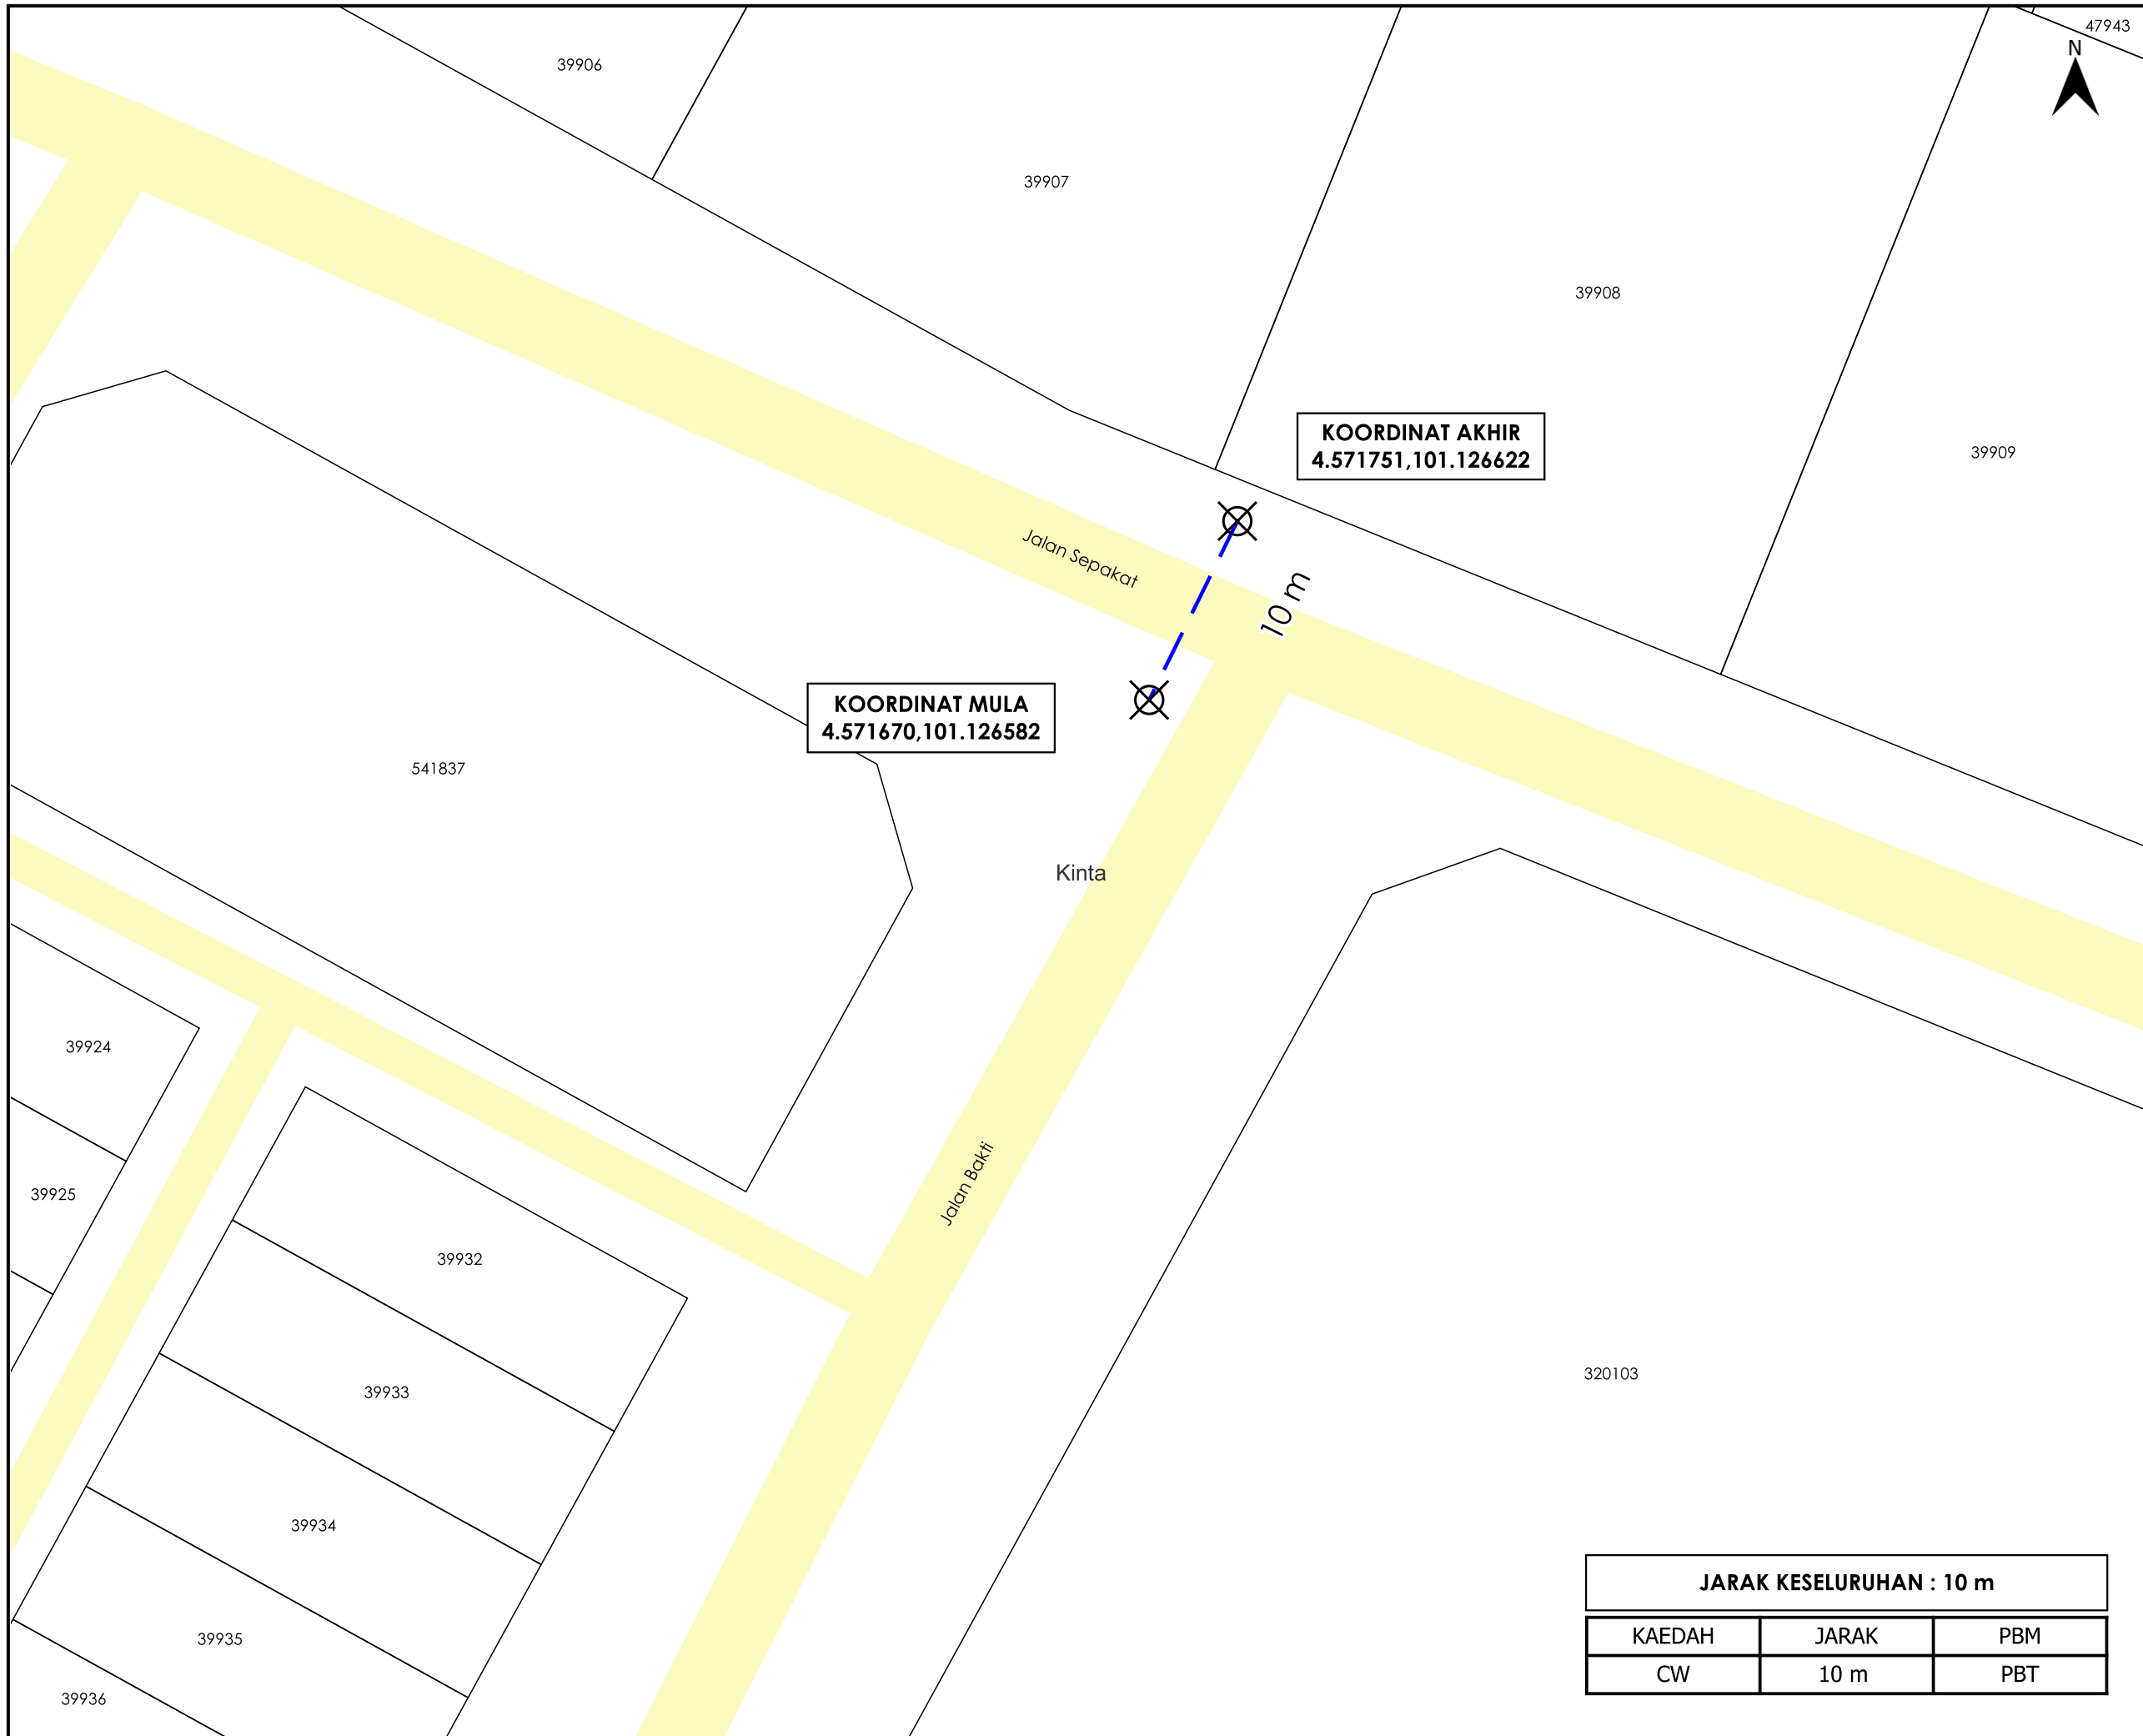




KOORDINAT MULA
4.571670,101.126582


KOORDINAT AKHIR
4.571751,101.126622

JARAK KESELURUHAN : 10 m		
KAEDAH	JARAK	PBM
CW	10 m	PBT



TAJUK PERMOHONAN
CADANGAN MEMBANGUNKAN 6 LOT BANGUNAN KEDAI PEJABAT 5 TINGKAT YANG MENGANDUNGI 5 UNIT KEDAI PEJABAT DUA TINGKAT DAN 1 UNIT HOTEL BUDGET 84 BILIK, RAPAT SETIA, PERAK DARUL RIDZUAN

- PETUNJUK**
-  JALAN PBT
 -  CARRIAGE WAY
 -  TITIK MULA AKHIR

PIHAK BERKUASA MELULUS
 **MAJLIS BANDARAYA IPOH**

PENYEDIA UTILITI

LEMBAGA AIR PERAK

JENIS PELAN	PELAN IZIN LALU
PELUKIS PELAN	NURUL ASHIKEEN
TARIKH DIKELUARKAN	2025-07-02
MUKA SURAT	1/1
NO FAIL RUJUKAN	PINDAAN
KUDR/LAP/B/06/25/0670	00

***PENGUKURAN BERDASARKAN JARAK SATELIT**