

**KORIDOR  
UTILITI**  
DARUL RIDZUAN




**TENAGA  
NASIONAL**

**MSVT MERENTANG KABEL XLPE 240MMP DARI SSU KIK MARA 4K5  
KE PE PUSAT BANDAR BARU BERCHAM (D-TGR-S24-1957). MSVT  
MERENTANG KABEL XLPE 240MMP DARI SSU KIK MARA 2K5 KE PE  
TMN PAKATAN JAYA NO. 1 & 2 (D-TGR-S24-1956).**

**PELAN IZIN LALU  
(PINDAAN 01)**

**NO FAIL RUJUKAN  
KUDR/TNBS/A/06/25/0644**

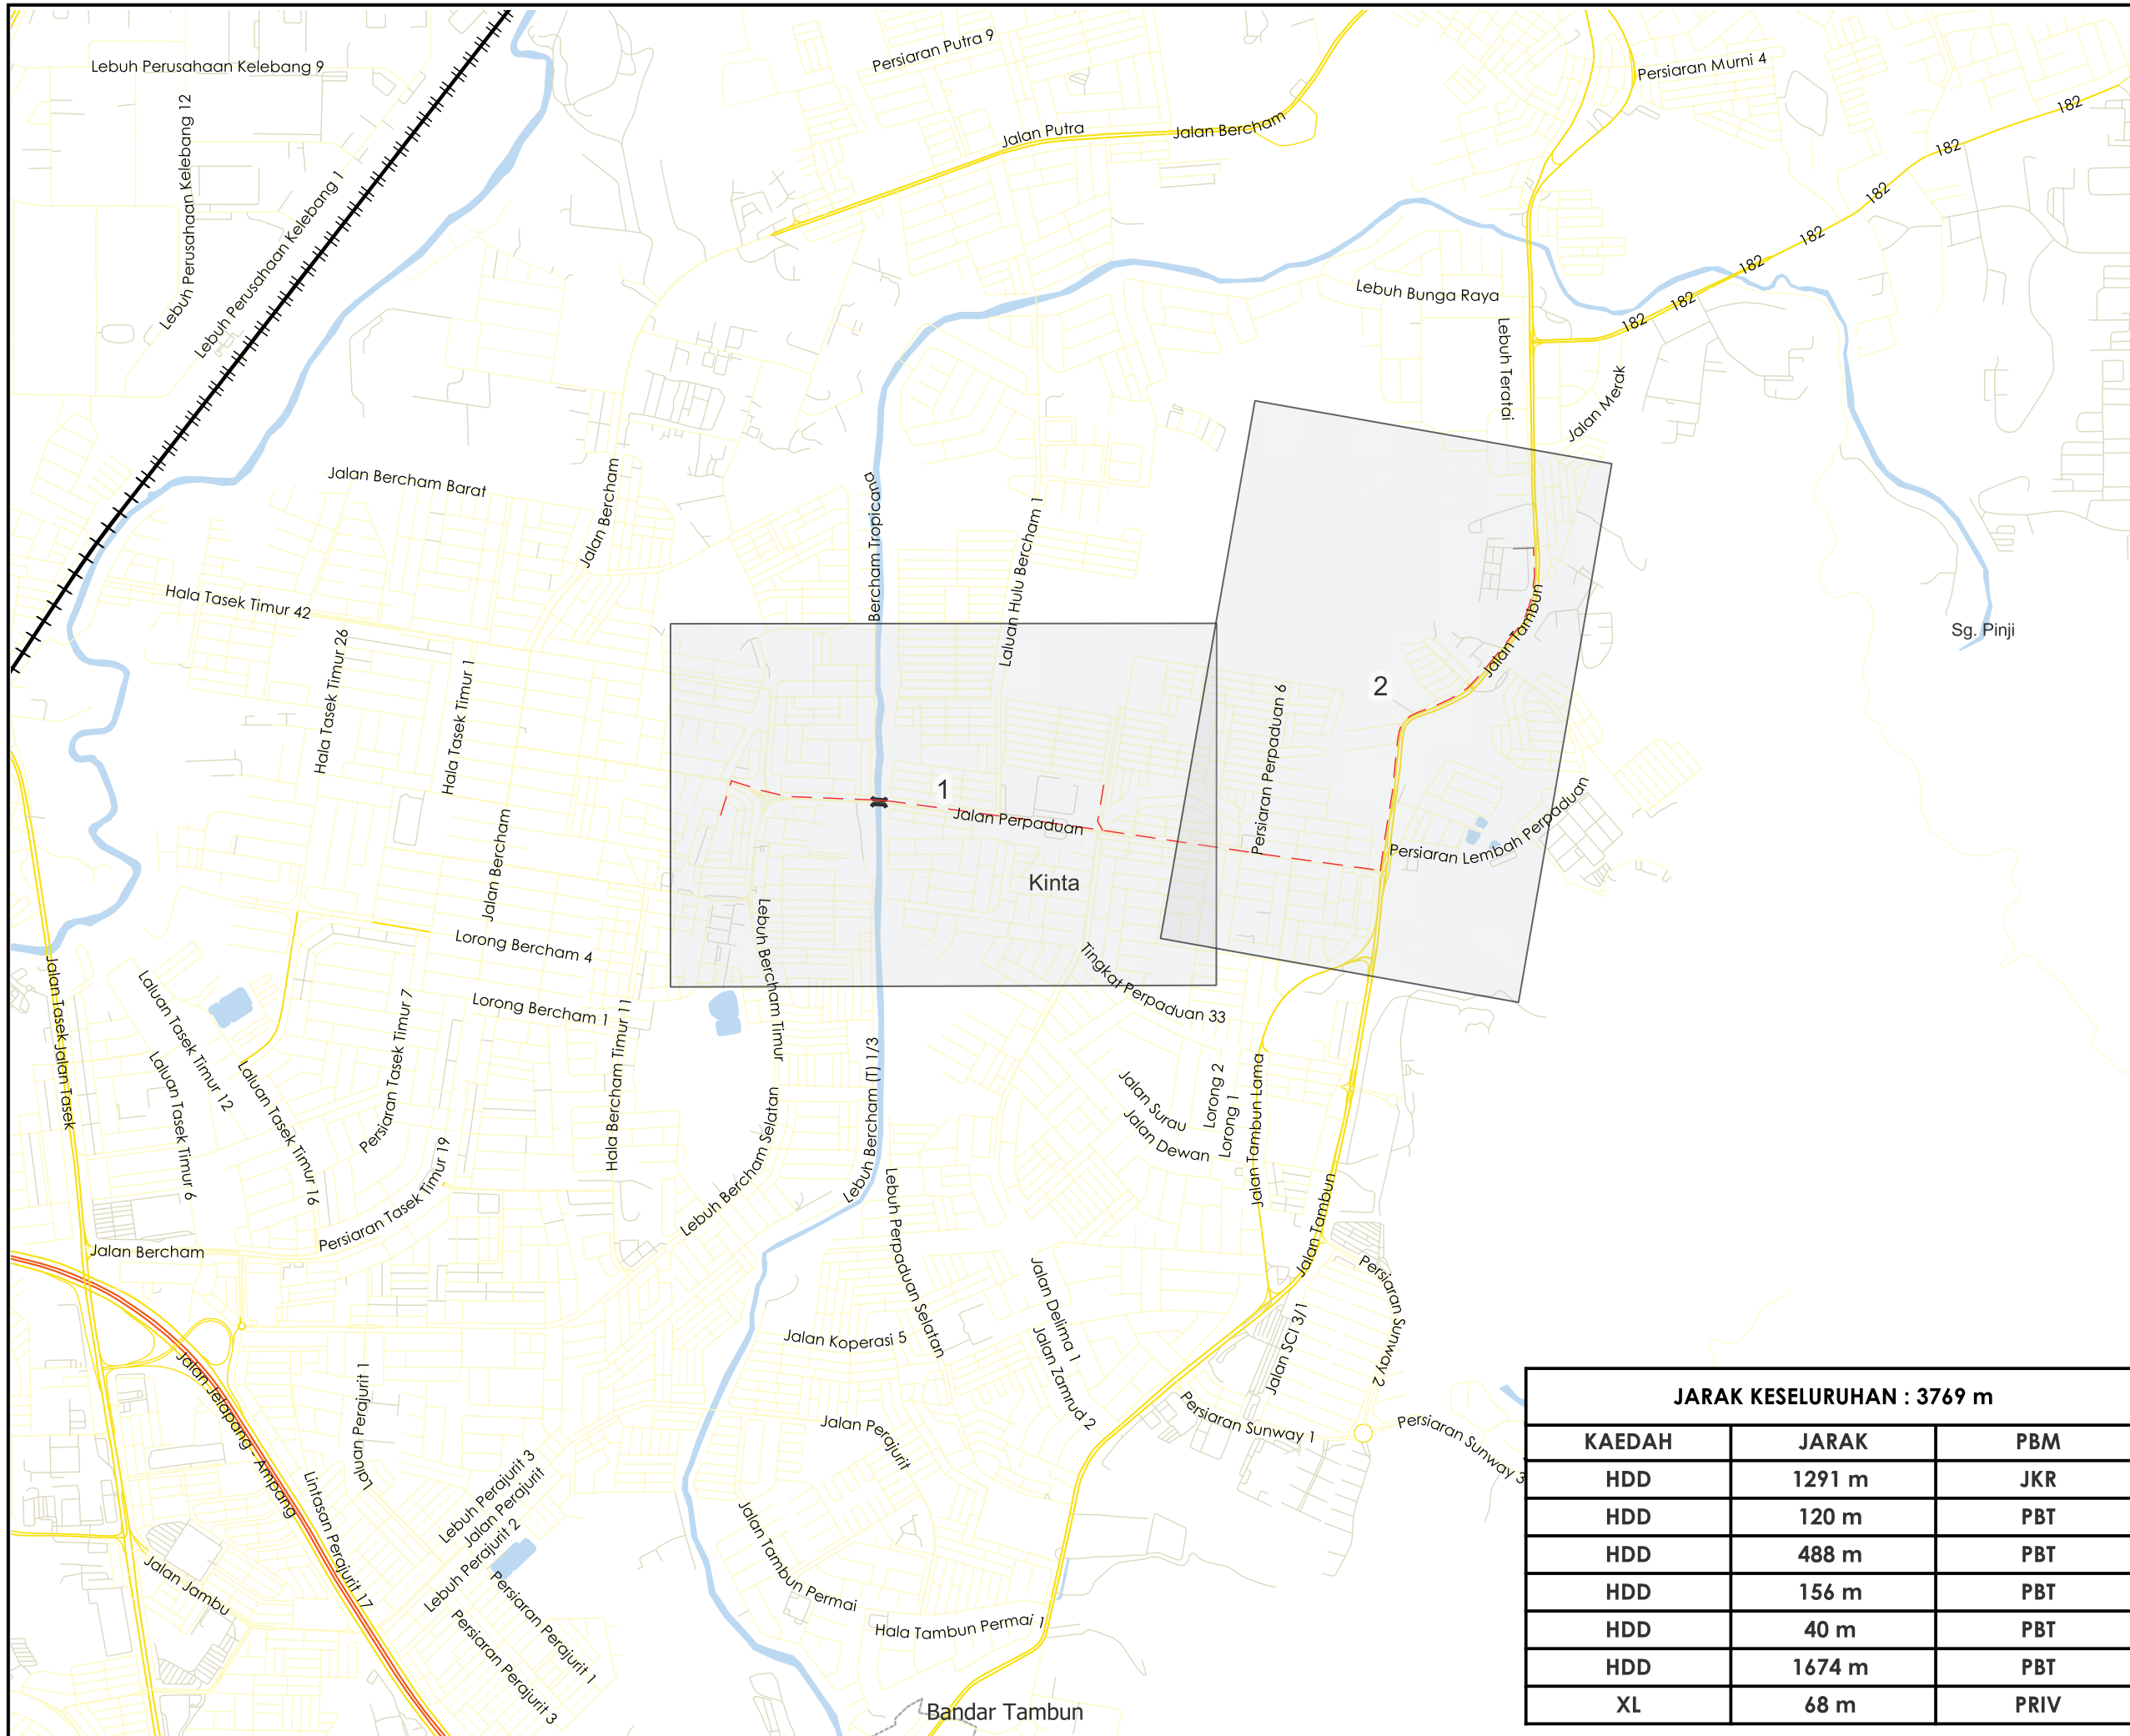

**TAJUK PERMOHONAN**  
 MSVT MERENTANG KABEL XLPE 240MMP DARI SSU KIK MARA 4K5 KE PE PUSAT BANDAR BARU BERCHAM (D-TGR-S24-1957). MSVT MERENTANG KABEL XLPE 240MMP DARI SSU KIK MARA 2K5 KE PE TMN PAKATAN JAYA NO. 1 & 2 (D-TGR-S24-1956).

- PETUNJUK**
- JALAN LLM
  - JALAN JKR
  - JALAN PBT
  - JALAN PERSENDIRIAN
  - KTM
  - JAMBATAN
  - - - HORIZONTAL DIRECTIONAL DRILLING
  - - - JALAN TIDAK TERLIBAT

**PIHAK BERKUASA MELULUS**

- JABATAN KERJA RAYA KINTA**
- MAJLIS BANDARAYA IPOH**
- JABATAN PENGAIRAN DAN SALIRAN KINTA**

**PENYEDIA UTILITI**




JENIS PELAN	PELAN IZIN LALU
PELUKIS PELAN	SYAHMIZA SUHAILA
TARIKH DIKELUARKAN	2025-07-19
MUKA SURAT	0/2
NO FAIL RUJUKAN	PINDAAN
KUDR/TNBS/A/06/25/0644	<b>01</b>

**JARAK KESELURUHAN : 3769 m**

KAEDAH	JARAK	PBM
HDD	1291 m	JKR
HDD	120 m	PBT
HDD	488 m	PBT
HDD	156 m	PBT
HDD	40 m	PBT
HDD	1674 m	PBT
XL	68 m	PRIV

**\*PENGUKURAN BERDASARKAN JARAK SATELIT**

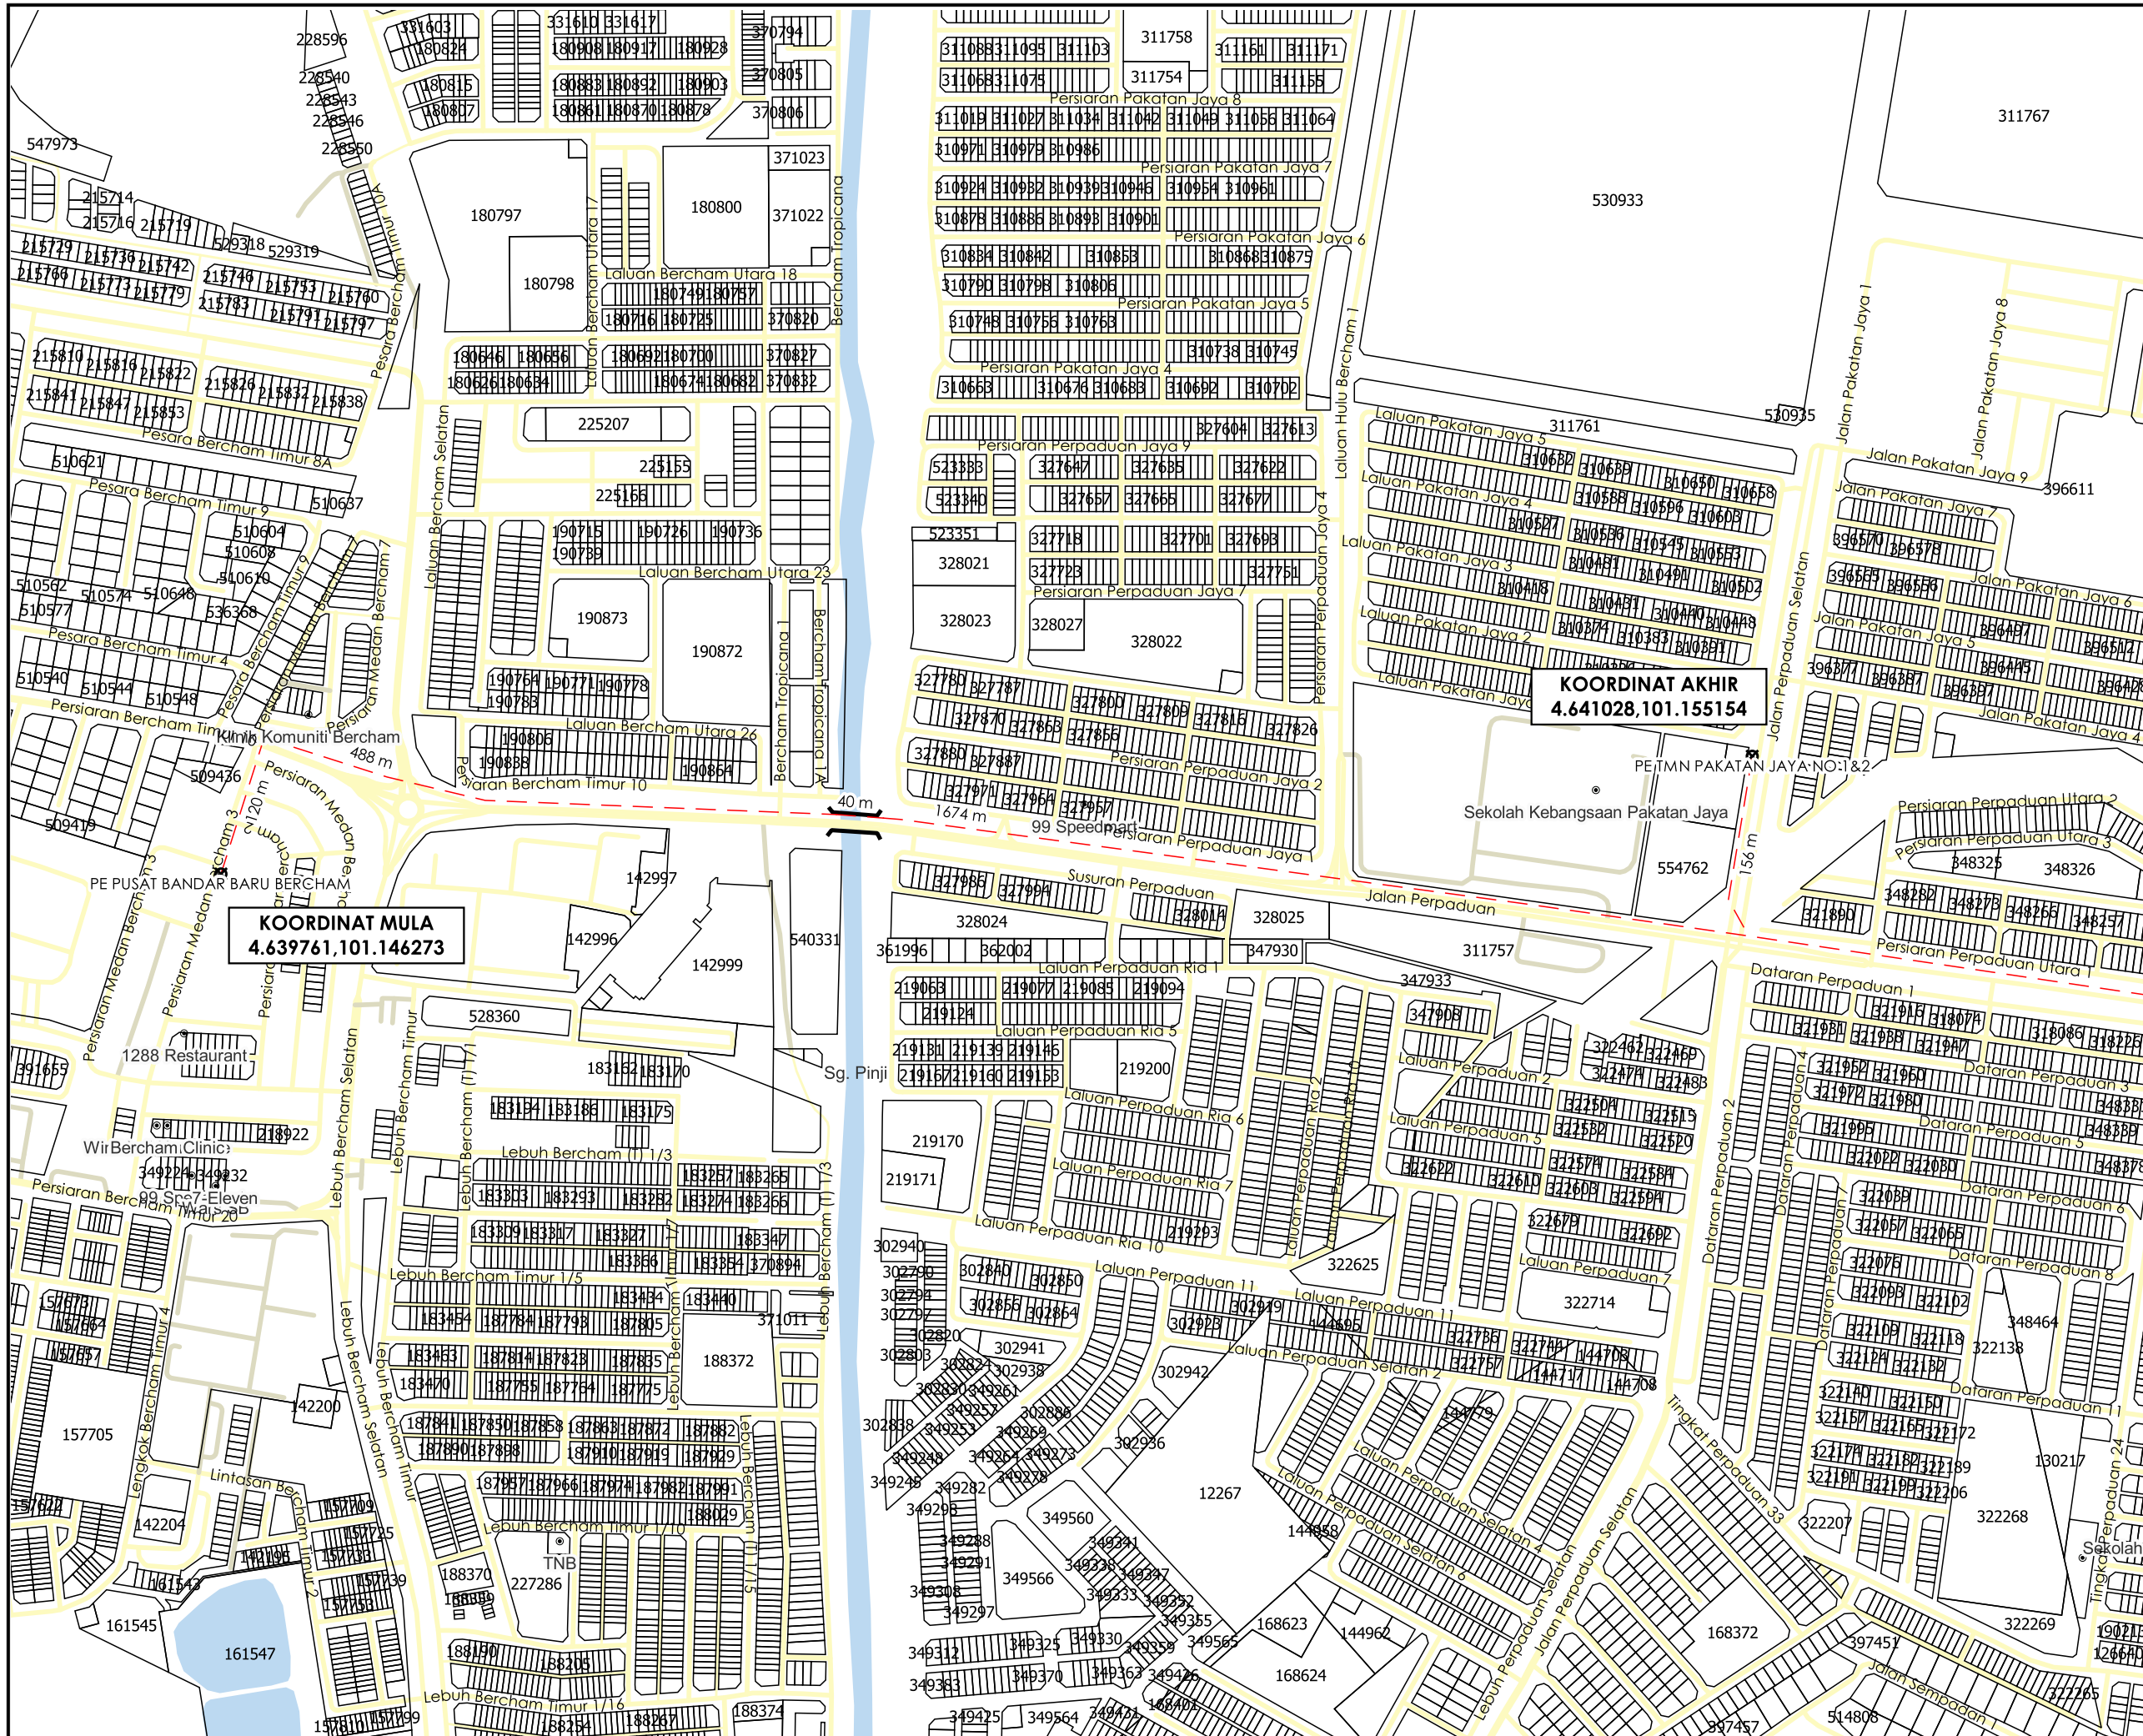

**TAJUK PERMOHONAN**  
 MSVT MERENTANG KABEL XLPE 240MMP DARI SSU KIK MARA 4KS KE PE PUSAT BANDAR BARU BERCHAM (D-TGR-S24-1957). MSVT MERENTANG KABEL XLPE 240MMP DARI SSU KIK MARA 2KS KE PE TMN PAKATAN JAYA NO. 1 & 2 (D-TGR-S24-1956).

- PETUNJUK**
- JALAN PBT
  - JALAN PERSENDIRIAN
  - JAMBATAN
  - HORIZONTAL DIRECTIONAL DRILLING
  - TITIK MULA/AKHIR

**PIHAK BERKUASA MELULUS**


- JABATAN KERJA RAYA KINTA**
- MAJLIS BANDARAYA IPOH**
- JABATAN PENGAIRAN DAN SALIRAN KINTA**

**PENYEDIA UTILITI**



JENIS PELAN	PELAN IZIN LALU
PELUKIS PELAN	SYAHMIZA SUHAILA
TARIKH DIKELUARKAN	2025-07-19
MUKA SURAT	1/2
NO FAIL RUJUKAN	PINDAAN
KUDR/TNBS/A/06/25/0644	<b>01</b>

\*PENGUKURAN BERDASARKAN JARAK SATELIT

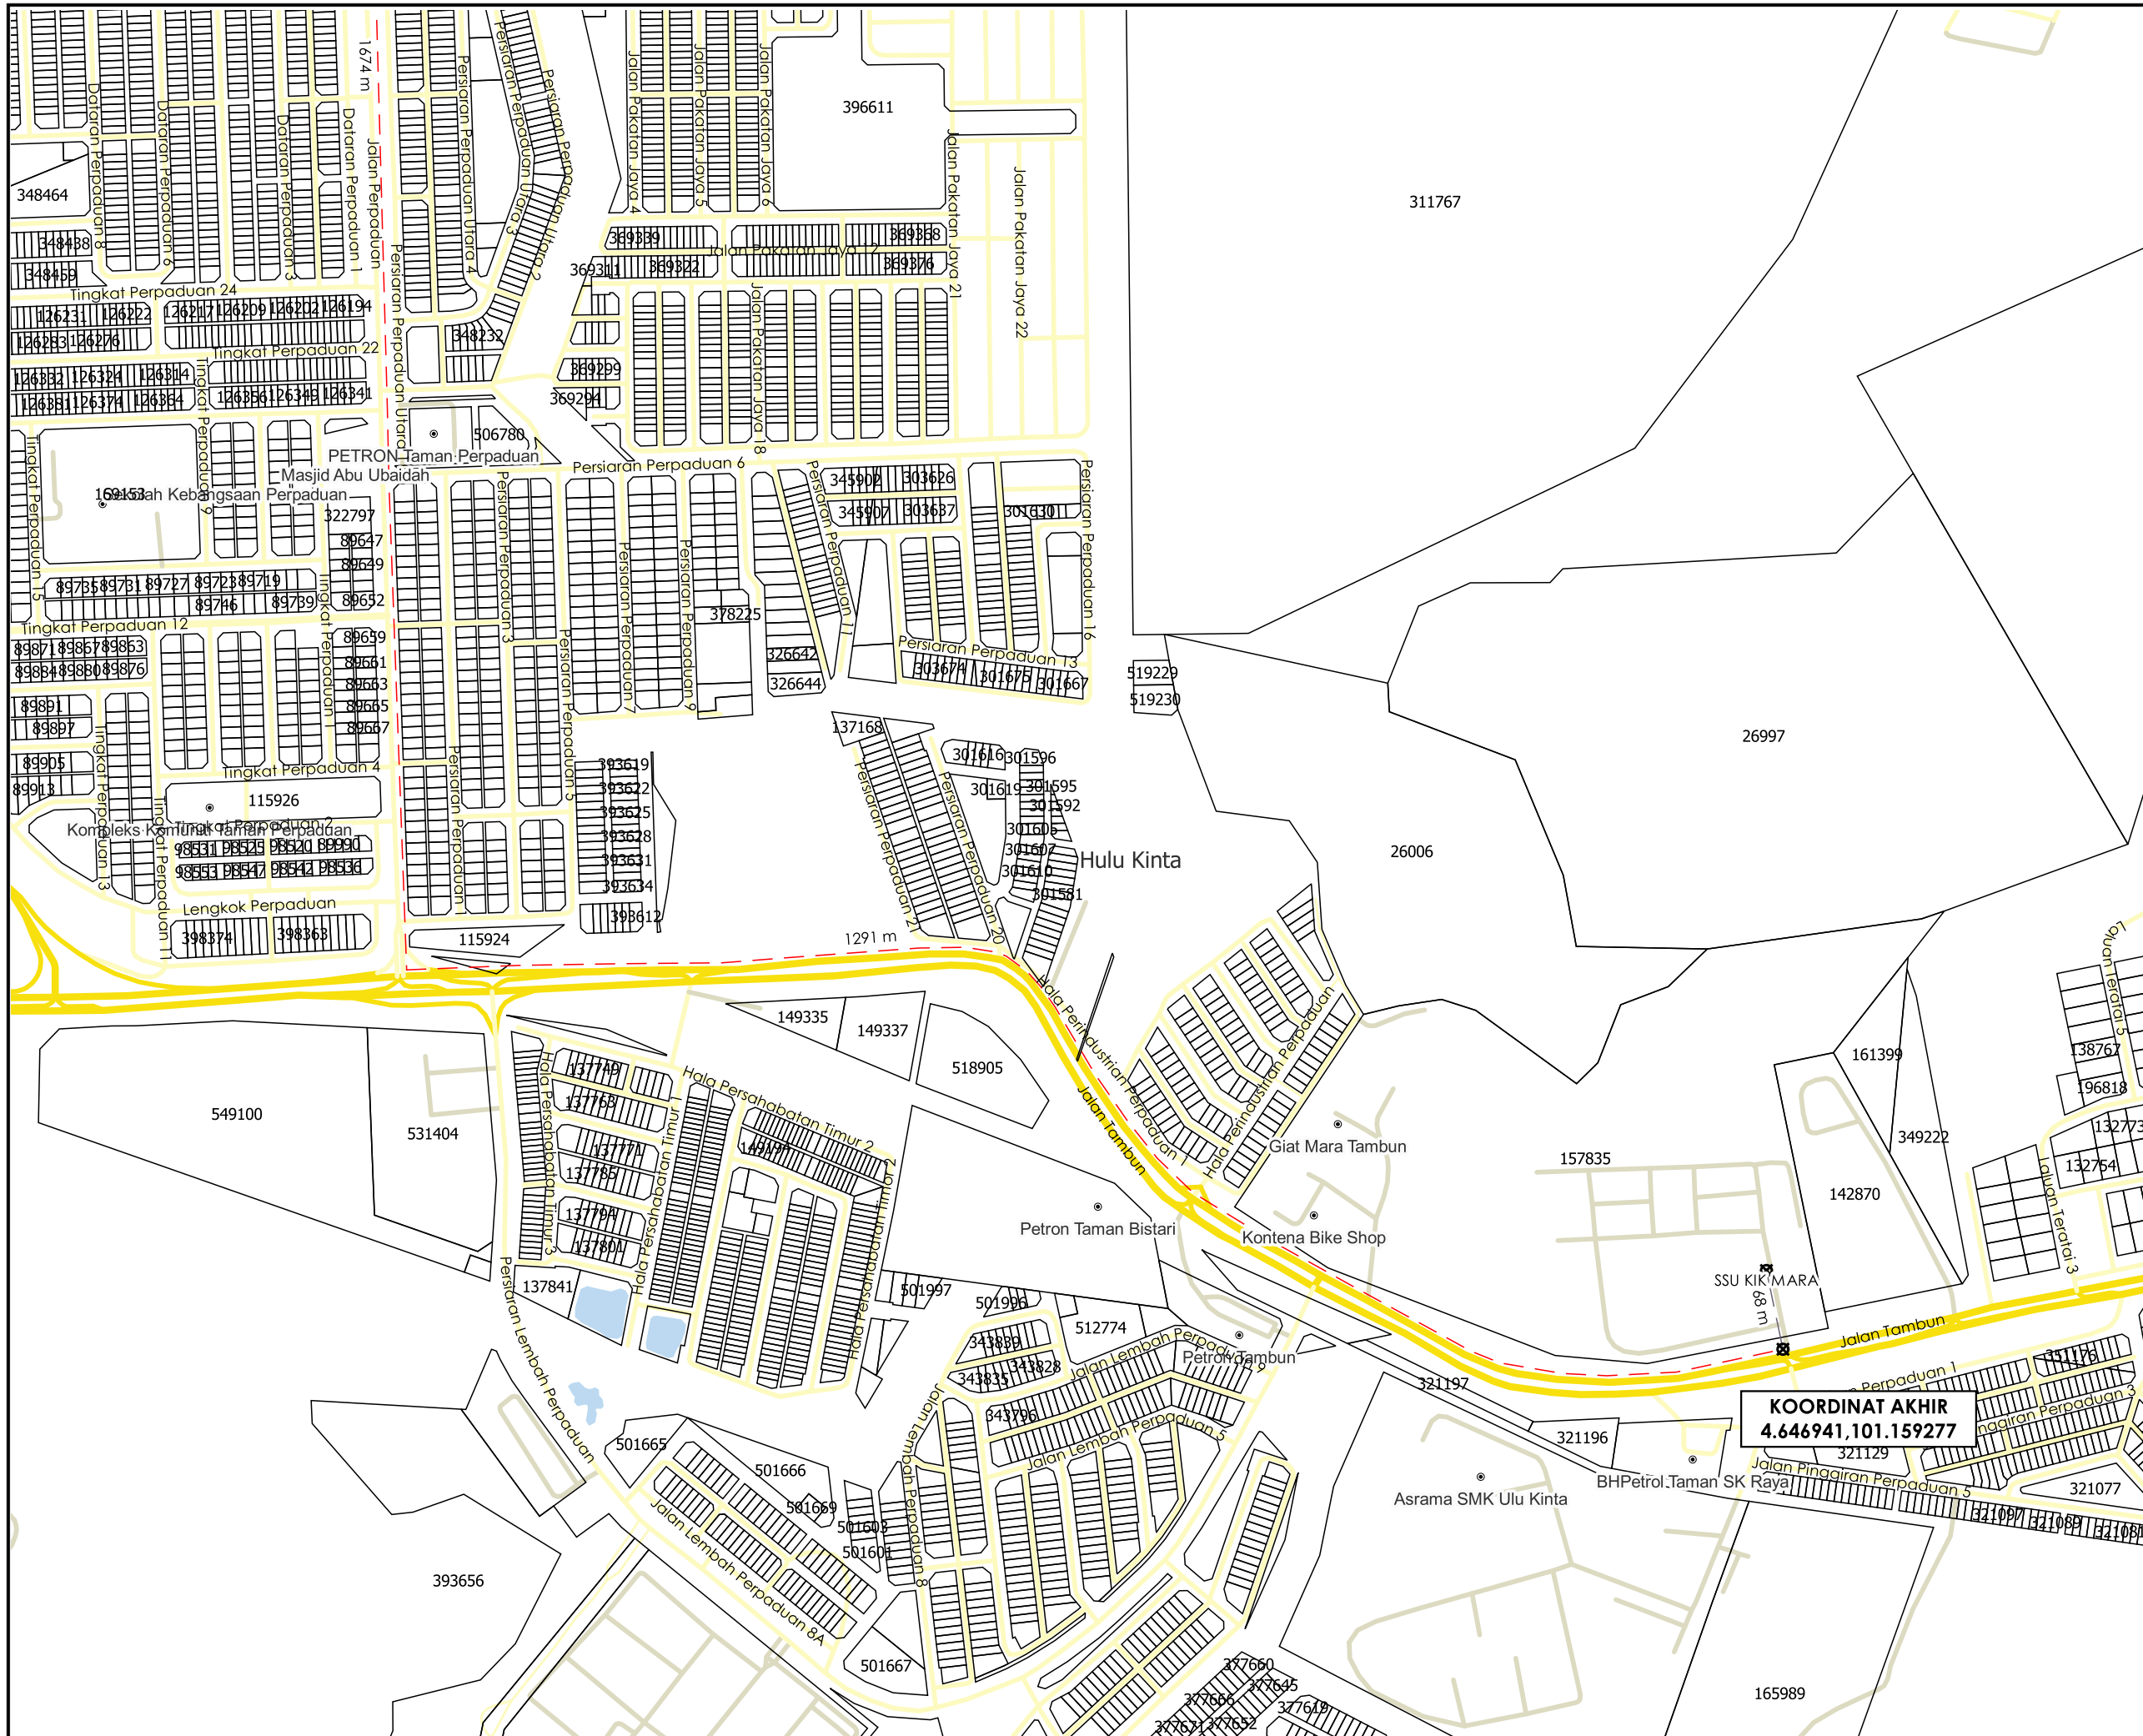

AGENSI PENYELARAS  
**KORIDOR UTILITI**  
 DARUL RIDZUAN



**TAJUK PERMOHONAN**  
 MSVT MERENTANG KABEL XLPE 240MMP DARI SSU KIK MARA 4K5 KE PE PUSAT BANDAR BARU BERCHAM (D-TGR-S24-1957). MSVT MERENTANG KABEL XLPE 240MMP DARI SSU KIK MARA 2K5 KE PE TMN PAKATAN JAYA NO. 1 & 2 (D-TGR-S24-1956).

- PETUNJUK**
- JALAN JKR
  - JALAN PBT
  - JALAN PERSENDIRIAN
  - - - HORIZONTAL DIRECTIONAL DRILLING
  - - - JALAN TIDAK TERLIBAT
  - TITIK MULA/AKHIR

**PIHAK BERKUASA MELULUS**

	JABATAN KERJA RAYA KINTA
	MAJLIS BANDARAYA IPOH
	JABATAN PENGAIRAN DAN SALIRAN KINTA

**PENYEDIA UTILITI**

**KOORDINAT AKHIR**  
 4.646941, 101.159277

JENIS PELAN	PELAN IZIN LALU
PELUKIS PELAN	SYAHMIZA SUHAILA
TARIKH DIKELUARKAN	2025-07-19
MUKA SURAT	2/2
NO FAIL RUJUKAN	PINDAAN
KUDR/TNBS/A/06/25/0644	<b>01</b>

\*PENGUKURAN BERDASARKAN JARAK SATELIT