



**KORIDOR
UTILITI**
DARUL RIDZUAN



**SEBUTHARGA KERJA MEMASANG, MENGUJI DAN
MENTAULIAH PAIP JENIS DUCTILE IRON SAIZ 300MM BAGI
MENGANTIKAN PAIP SEDIAADA JENIS HDPE 345MM DAN
200MM HDPE SERTA KERJA-KERJA YANG BERKAITAN DI
JALAN PORTLAND, TASEK, PERAK BAGI TEMPOH ENAM BELAS
(16) MINGGU.**

PELAN IZIN LALU

**NO FAIL RUJUKAN
KUDR/LAP/A/05/25/0513**

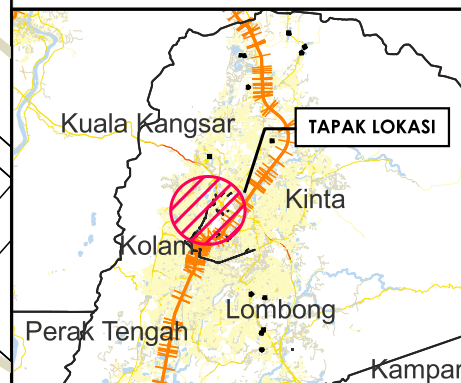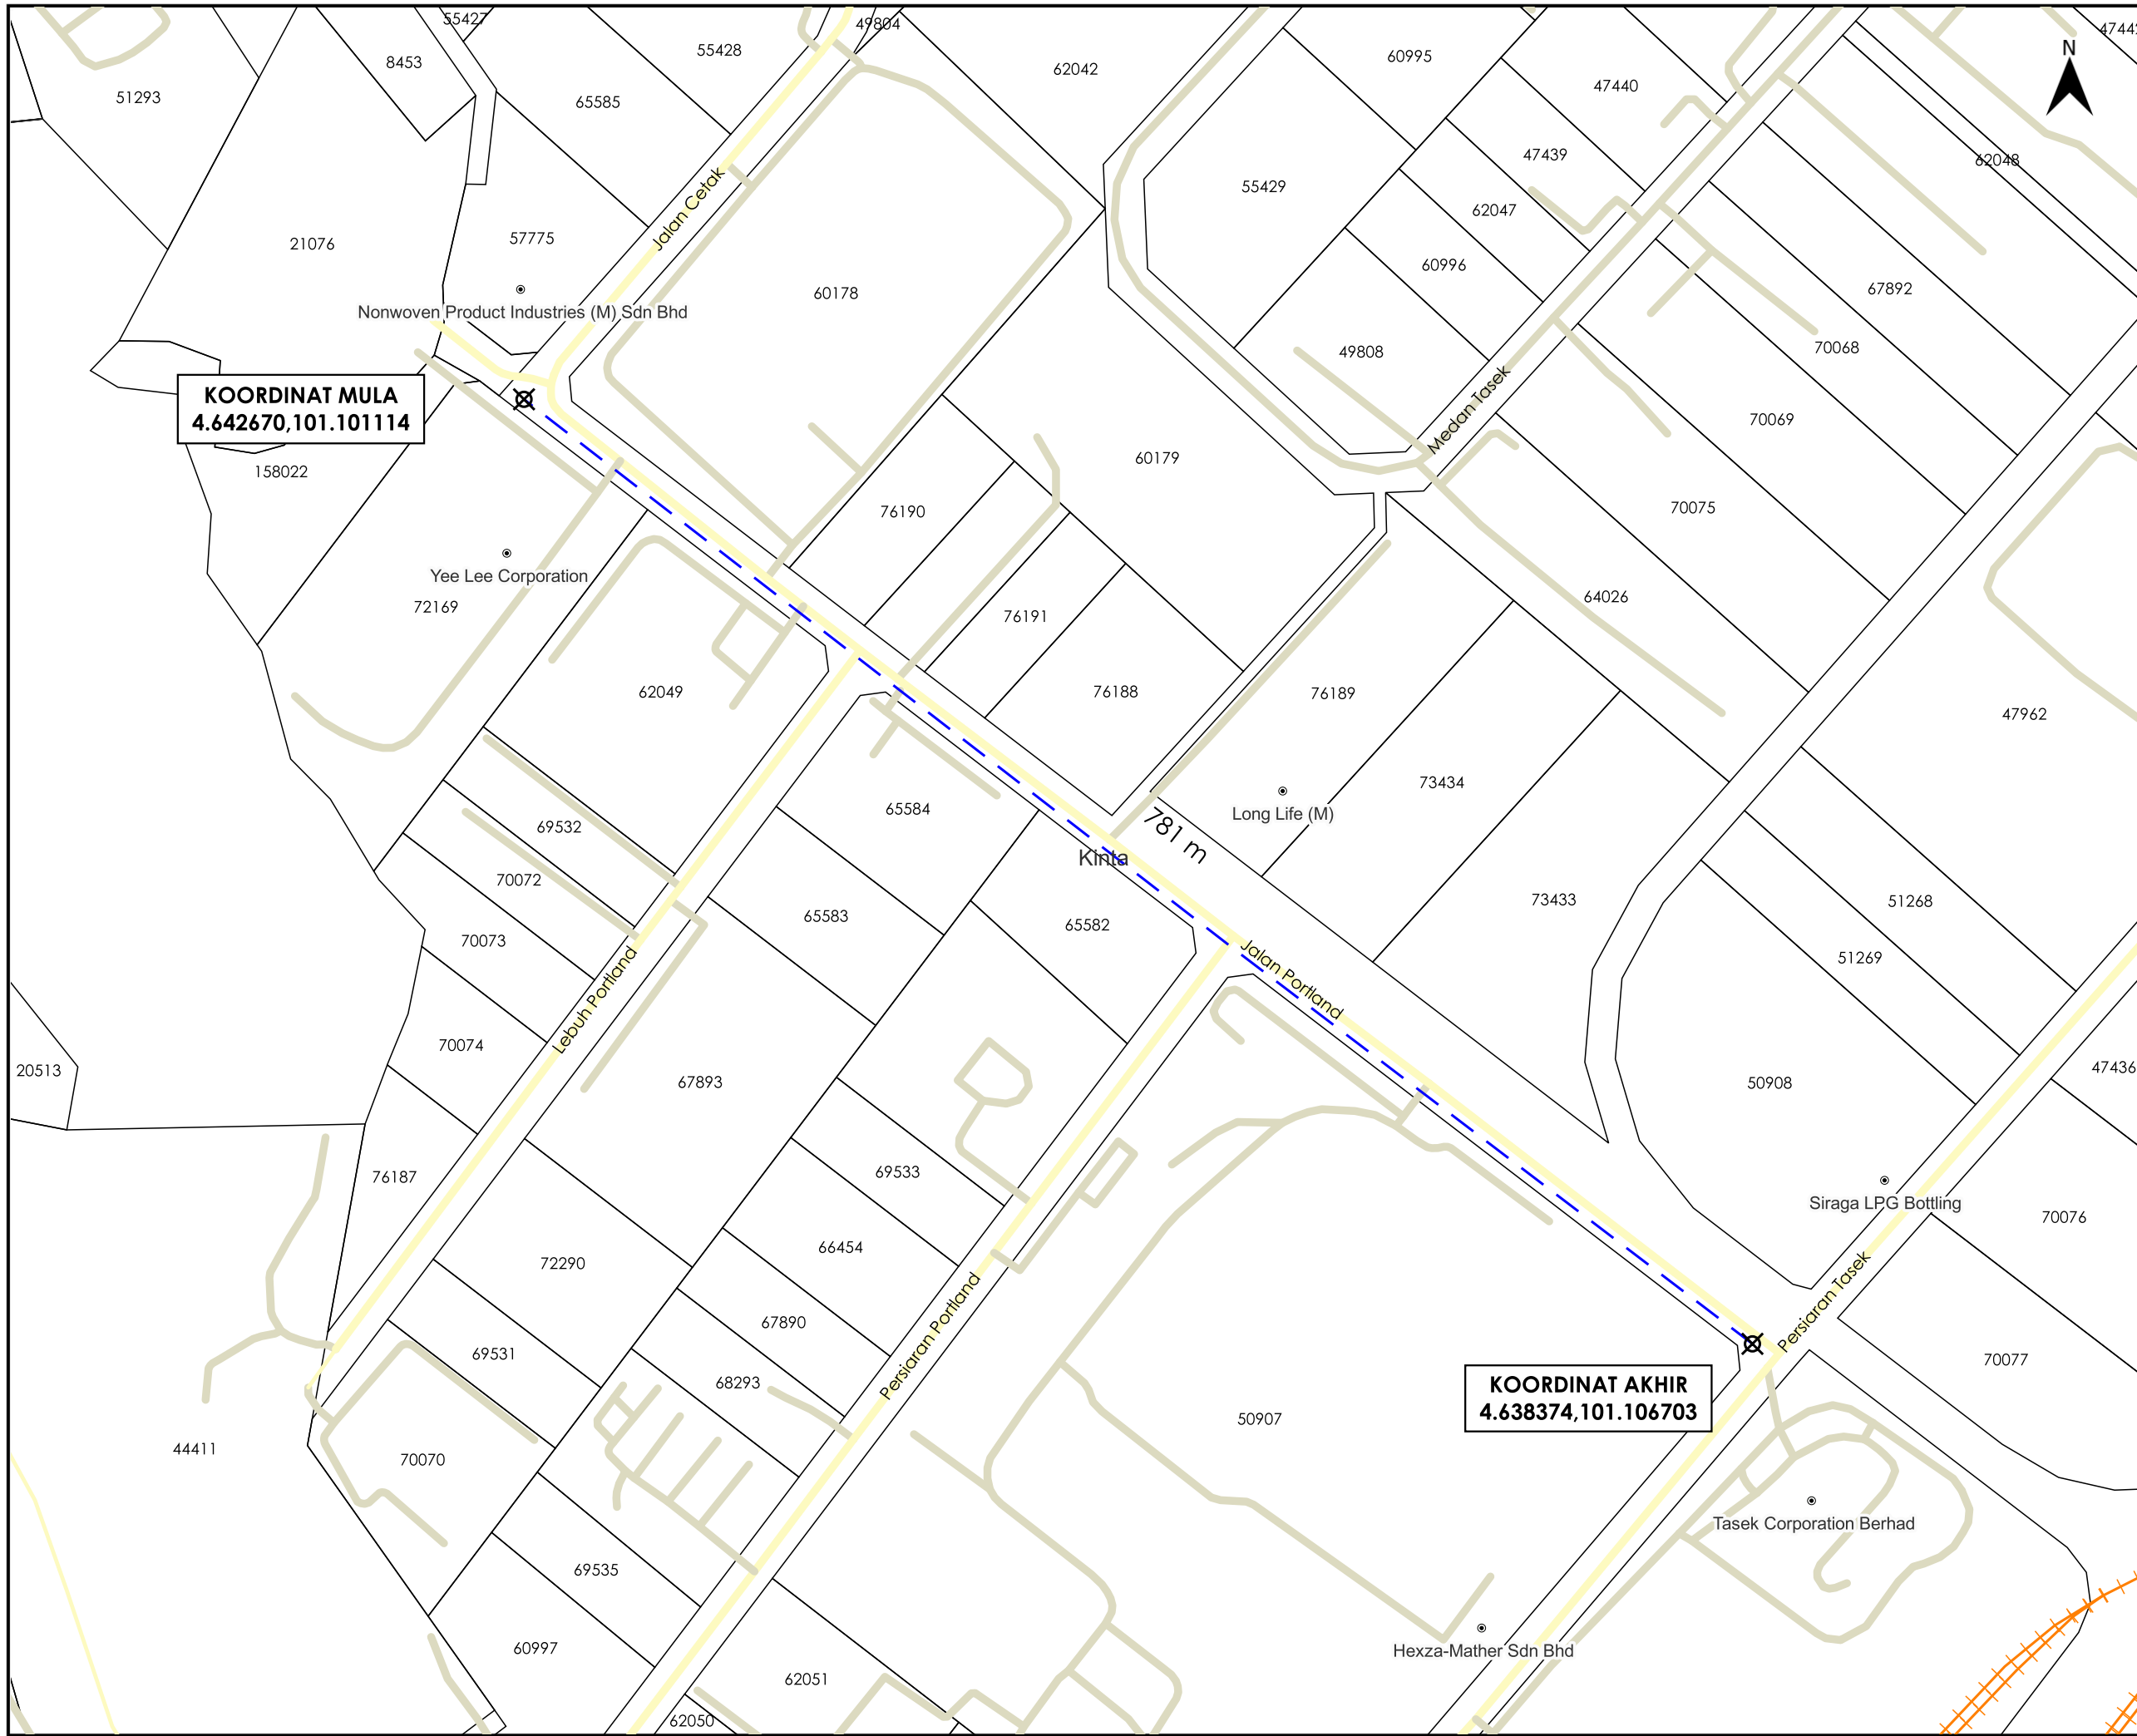

TAJUK PERMOHONAN
 SEBUTHARGA KERJA MEMASANG, MENGUJI DAN MENTAULIAH PAIP JENIS DUCTILE IRON SAIZ 300MM BAGI MENGGANTIKAN PAIP SEDIAADA JENIS HDPE 345MM DAN 200MM HDPE SERTA KERJA-KERJA YANG BERKAITAN DI JALAN PORTLAND, TASEK, PERAK BAGI TEMPOH ENAM BELAS (16) MINGGU.

PETUNJUK

	JALAN PBT
	JALAN PERSENDIRIAN
	CARRIAGE WAY
	TITIK MULA AKHIR

PIHAK BERKUASA MELULUS

	MAJLIS BANDARAYA IPOH

PENYEDIA UTILITI



JENIS PELAN	PELAN IZIN LALU
PELUKIS PELAN	NURUL ASHIKEEN
TARIKH DIKELUARKAN	2025-05-27
MUKA SURAT	1/1
NO FAIL RUJUKAN	PINDAAN
KUDR/LAP/A/05/25/0513	00

KOORDINAT MULA
 4.642670,101.101114

KOORDINAT AKHIR
 4.638374,101.106703