

**KORIDOR
UTILITI**
DARUL RIDZUAN




**TENAGA
NASIONAL**

**CADANGAN BEKALAN ELEKTRIK TAMBAHAN DARI 300A KE 1200A BAGI LOT
316719, LENGKOK RISHAH 2, KAWASAN PERINDUSTRIAN SILIBIN, 30100
IPOH, MUKIM HULU KINTA, DAERAH KINTA, PERAK DARUL RIDZUAN UNTUK
TETUAN POLYPARTS SDN. BHD.**

PELAN IZIN LALU

**NO FAIL RUJUKAN
KUDR/TNBB/B/12/25/0976**

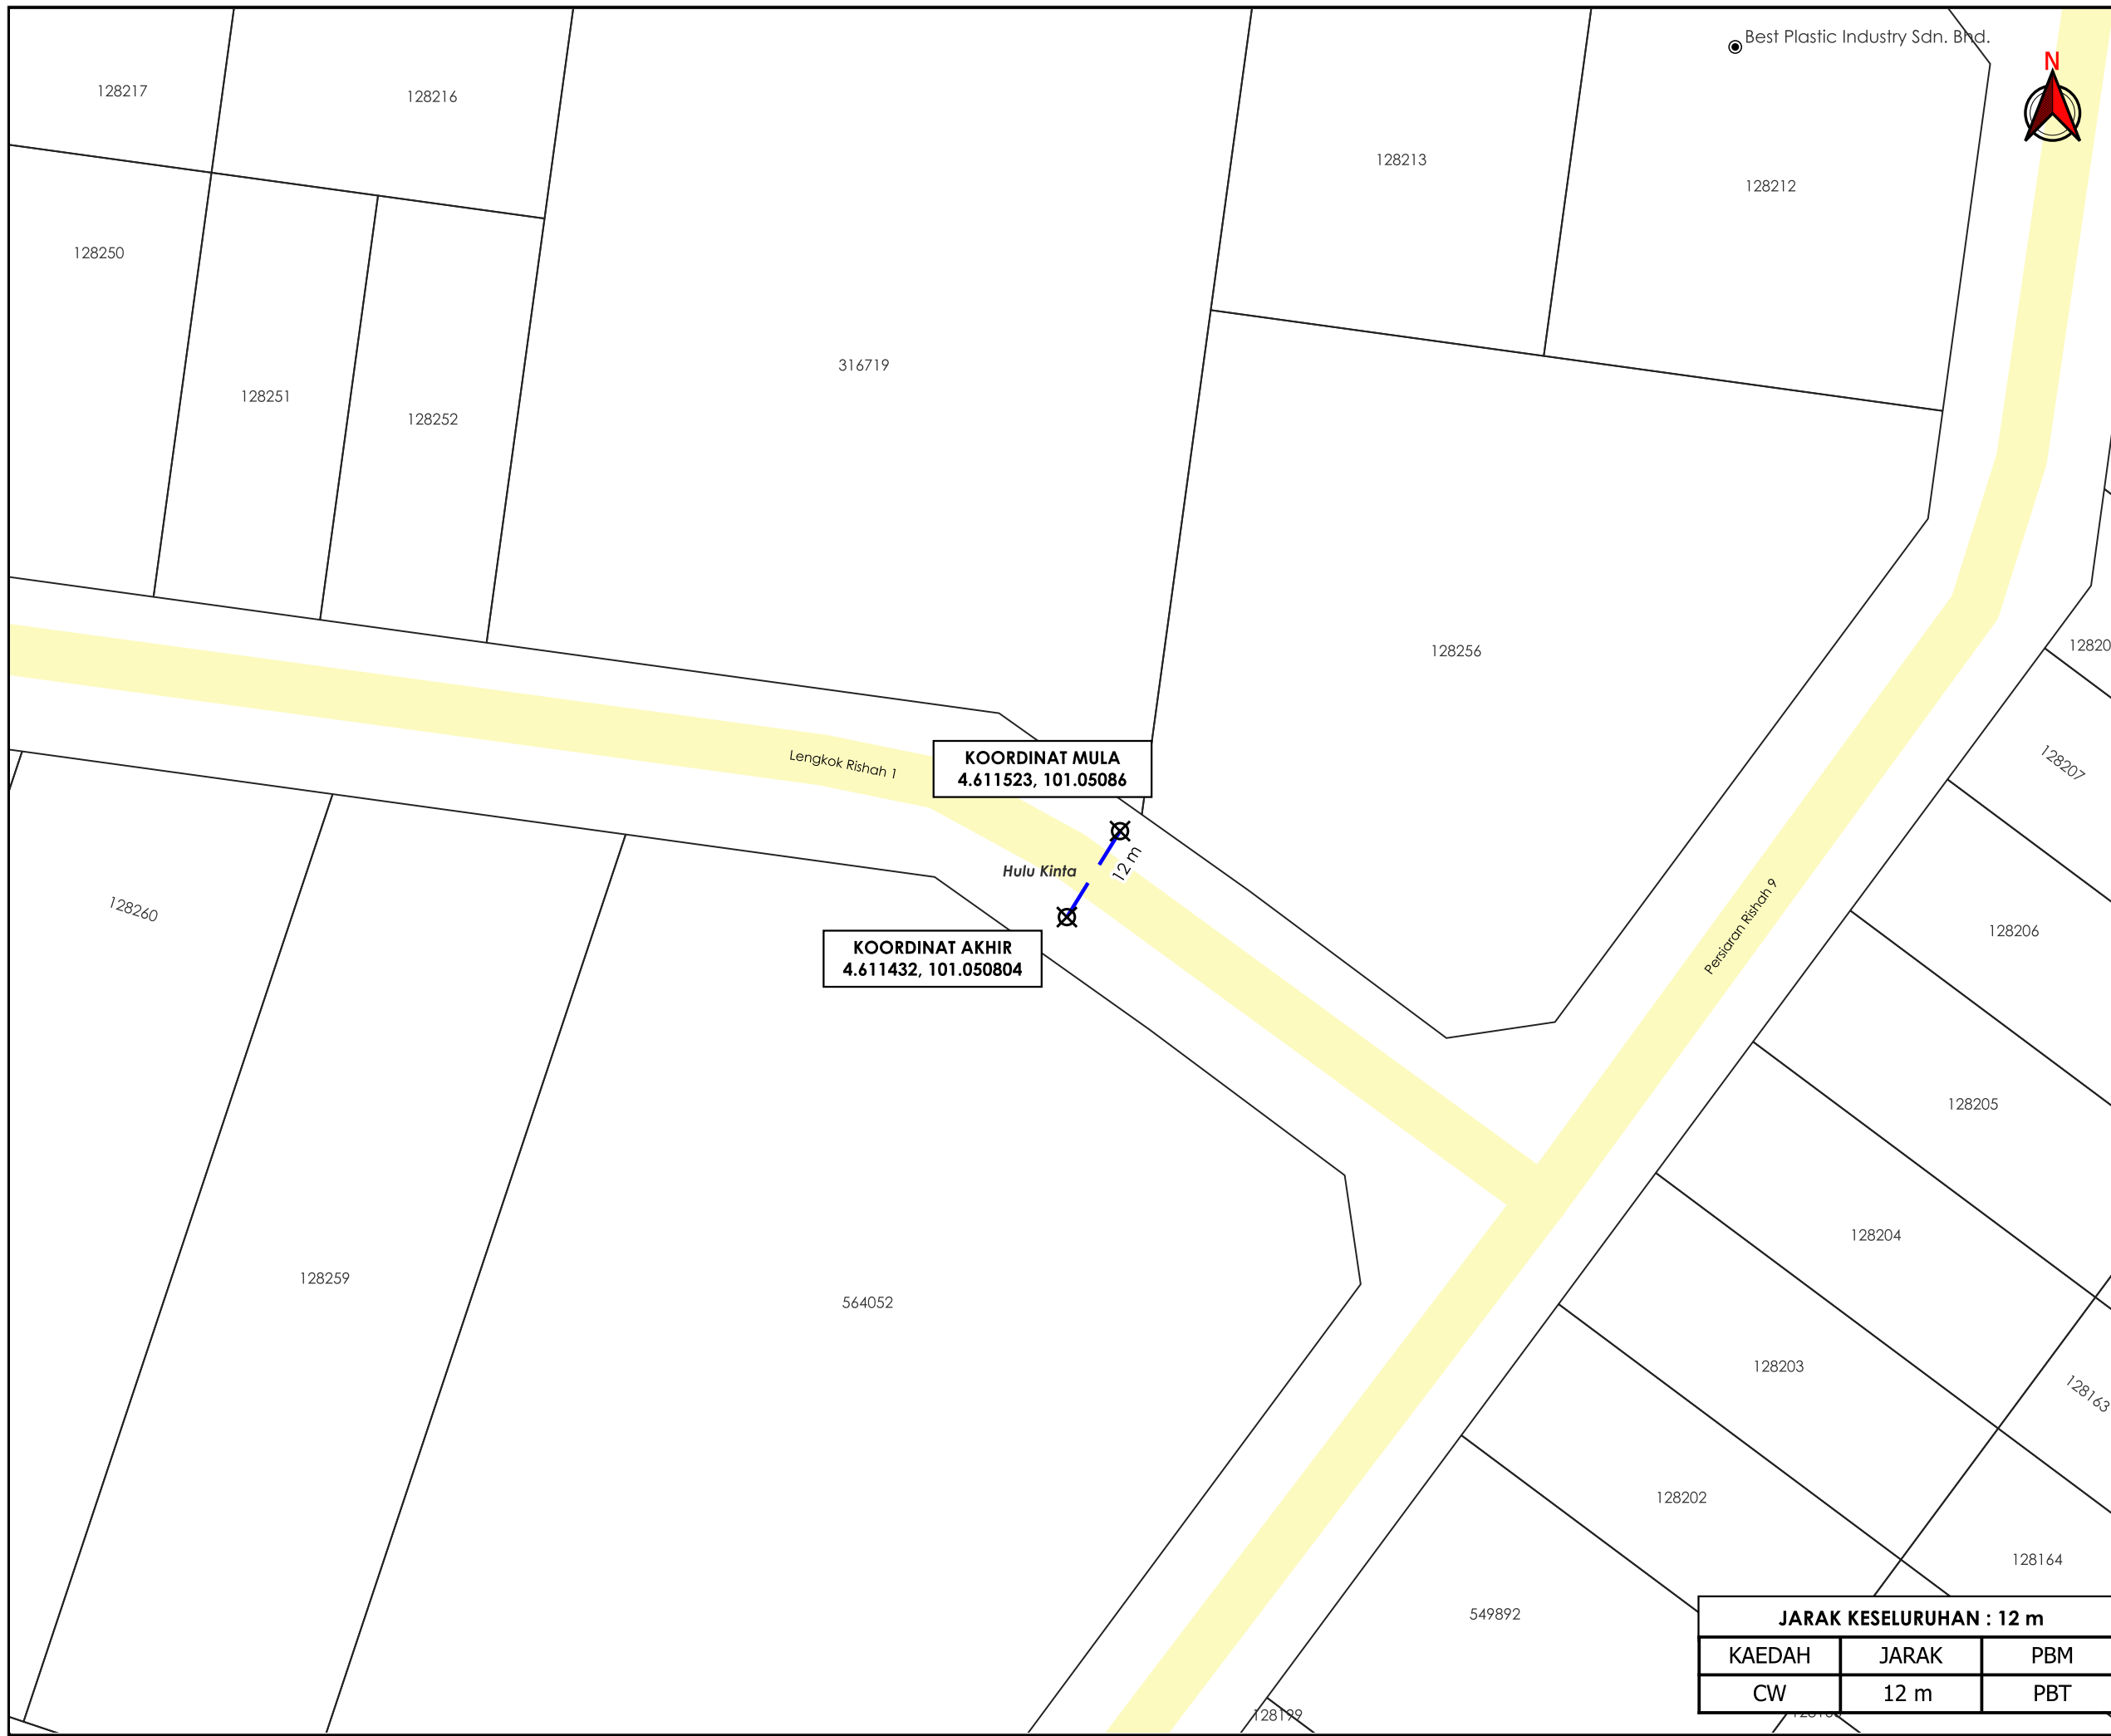

Best Plastic Industry Sdn. Bhd.



AGENSI PENYELARAS
KORIDOR UTILITI
 DARUL RIDZUAN



TAJUK PERMOHONAN
 CADANGAN BEKALAN ELEKTRIK TAMBAHAN DARI 300A KE 1200A BAGI LOT 316719, LENGKOK RISHAH 2, KAWASAN PERINDUSTRIAN SILIBIN, 30100 IPOH, MUKIM HULU KINTA, DAERAH KINTA, PERAK DARUL RIDZUAN UNTUK TETUAN POLYPARTS SDN. BHD.

- PETUNJUK**
- JALAN PBT
 - CARRIAGE WAY
 - X TITIK MULA AKHIR

PIHAK BERKUASA MELULUS

	MAJLIS BANDARAYA IPOH



JARAK KESELURUHAN : 12 m		
KAEDAH	JARAK	PBM
CW	12 m	PBT

JENIS PELAN	PELAN IZIN LALU
PELUKIS PELAN	ADIB FARHAN
TARIKH DIKELUARKAN	2025-12-18
MUKA SURAT	1/1
NO FAIL RUJUKAN	PINDAAN
KUDR/TNBB/B/12/25/0976	00

***PENGUKURAN BERDASARKAN JARAK SATELIT**