

**KORIDOR  
UTILITI**  
DARUL RIDZUAN




**PROJEK PENYEDIAAN POINT OF PRESENCE (POP) FASA 2 HAB  
INFRASTRUKTUR GENTIAN OPTIK BERHAMPIRAN DENGAN  
SEKOLAH, PREMIS KERAJAAN DAN KOMUNITI SEKITARNYA  
OLEH KEMENTERIAN KOMUNIKASI (ZON UTARA – PERAK &  
KEDAH) SERAHAN DOKUMEN LENGKAP BAGI PERMOHONAN  
KELULUSAN IZIN LALU ABD3059 - SEKOLAH JENIS KEBANGSAAN  
(TAMIL) KUALA KURAU**

**PELAN IZIN LALU**

**(PINDAAN 01)**

**NO FAIL RUJUKAN  
KUDR/KACP/A/05/25/0528**

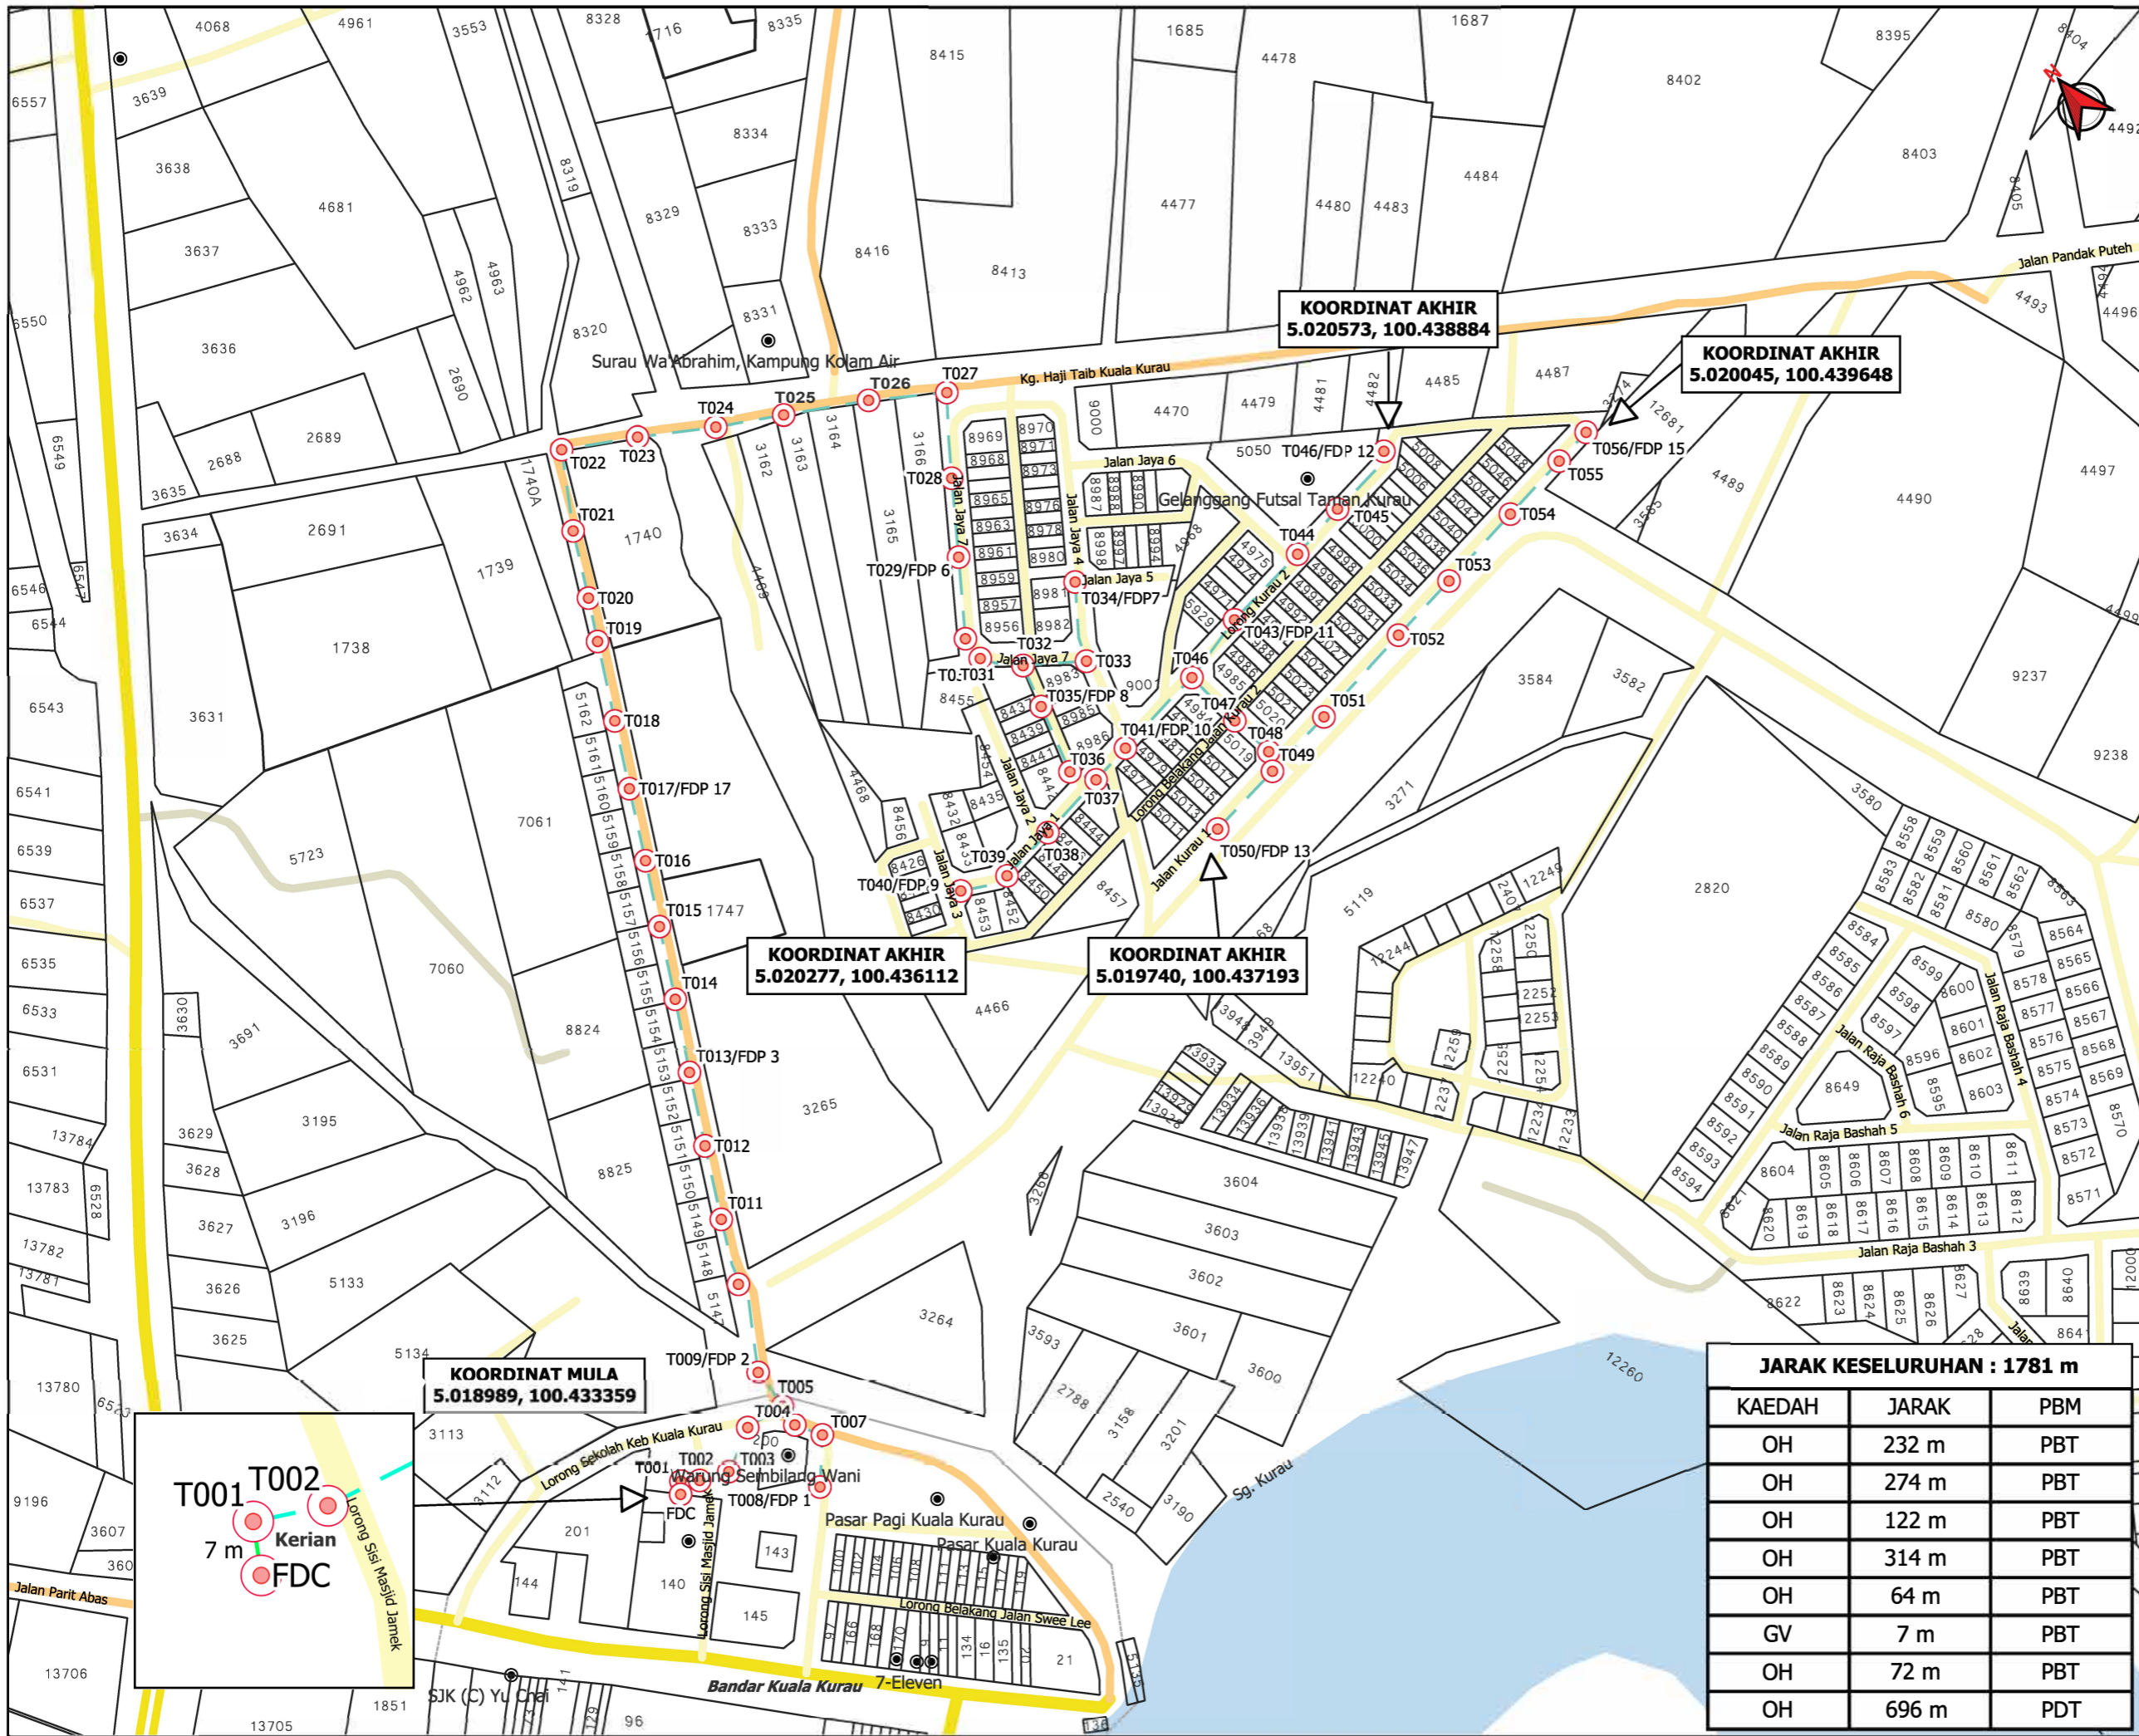

**TAJUK PERMOHONAN**  
 PROJEK PENYEDIAAN POINT OF PRESENCE (POP) FASA 2 HAB INFRASTRUKTUR GENTIAN OPTIK BERHAMPIRAN DENGAN SEKOLAH, PREMIS KERAJAAN DAN KOMUNITI SEKITARNYA OLEH KEMENTERIAN KOMUNIKASI (ZON UTARA – PERAK & KEDAH) SERAHAN DOKUMEN LENGKAP BAGI PERMOHONAN KELULUSAN IZIN LALU ABD3059 - SEKOLAH JENIS KEBANGSAAN (TAMIL) KUALA KURAU

- PETUNJUK**
- JALAN JKR
  - JALAN PBT
  - JALAN PERSENDIRIAN
  - JALAN PEJABAT DAERAH
  - GRASS VERGE
  - OVERHEAD
  - TIANG CADANGAN

**PIHAK BERKUASA MELULUS**

	<b>MAJLIS DAERAH KERIAN</b>
	<b>PEJABAT DAERAH &amp; TANAH KERIAN</b>


**JARAK KESELURUHAN : 1781 m**

KAEDAH	JARAK	PBM
OH	232 m	PBT
OH	274 m	PBT
OH	122 m	PBT
OH	314 m	PBT
OH	64 m	PBT
GV	7 m	PBT
OH	72 m	PBT
OH	696 m	PDT

**PENYEDIA UTILITI**

**APEX**  
 COMMUNICATIONS SDN BHD

JENIS PELAN	<b>PELAN IZIN LALU</b>
PELUKIS PELAN	<b>ADIB FARHAN</b>
TARIKH DIKELUARKAN	<b>2025-07-22</b>
MUKA SURAT	<b>1/1</b>
NO FAIL RUJUKAN	<b>PINDAAN</b>
<b>KUDR/KACP/A/05/25/0528</b>	<b>01</b>

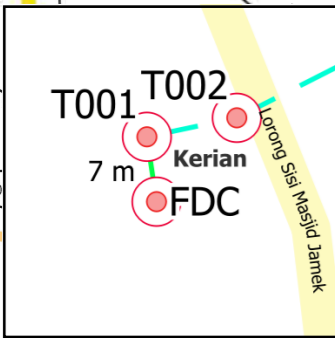

**KOORDINAT MULA**  
 5.018989, 100.433359

**KOORDINAT AKHIR**  
 5.020277, 100.436112

**KOORDINAT AKHIR**  
 5.019740, 100.437193

**KOORDINAT AKHIR**  
 5.020573, 100.438884

**KOORDINAT AKHIR**  
 5.020045, 100.439648