

**KORIDOR
UTILITI**
DARUL RIDZUAN



**TENAGA
NASIONAL**

**PERMOHONAN BEKALAN ELEKTRIK BAGI CADANGAN
TAMBAHAN DAN PINDAAN SEBUAH BENGKEL DAN SEBUAH
KILANG KEPADA PELAN YANG TELAH DILULUSKAN (MDBG
F4/03/04/2017) DI ATAS LOT 301538 , JALAN JOHAN 2/6,
KAWASAN PERINDUSTRIAN PENGKALAN LL, 31550, PUSING,
MUKIM SUNGAI TERAP, DAERAH KINTA, PERAK UNTUK
TETUAN MSHK ENGINEERING SDN. BHD.**

PELAN IZIN LALU

**NO FAIL RUJUKAN
KUDR/TNBB/B/03/25/0260**



TAJUK PERMOHONAN
 PERMOHONAN BEKALAN ELEKTRIK BAGI CADANGAN TAMBAHAN DAN PINDAAN SEBUAH BENGKEL DAN SEBUAH KILANG KEPADA PELAN YANG TELAH DILULUSKAN (MDBG F4/03/04/2017) DI ATAS LOT 301538, JALAN JOHAN 2/6, KAWASAN PERINDUSTRIAN PENGKALAN LL, 31550, PUSING, MUKIM SUNGAI TERAP, DAERAH KINTA, PERAK UNTUK TETUAN MSHK ENGINEERING SDN. BHD.

PETUNJUK

- JALAN PBT
- JALAN PERSENDIRIAN
- CARRIAGE WAY
- TITIK MULA/AKHIR

PIHAK BERKUASA MELULUS


	MAJLIS DAERAH BATU GAJAH

PENYEDIA UTILITI



JENIS PELAN	PELAN IZIN LALU
PELUKIS PELAN	SYAHMIZA SUHAILA
TARIKH DIKELUARKAN	2025-03-24
MUKA SURAT	1/1
NO FAIL RUJUKAN	PINDAAN
KUDR/TNBB/B/03/25/0260	00

JARAK KESELURUHAN : 26 m		
KAEDAH	JARAK	PBM
CW	26 m	PBT

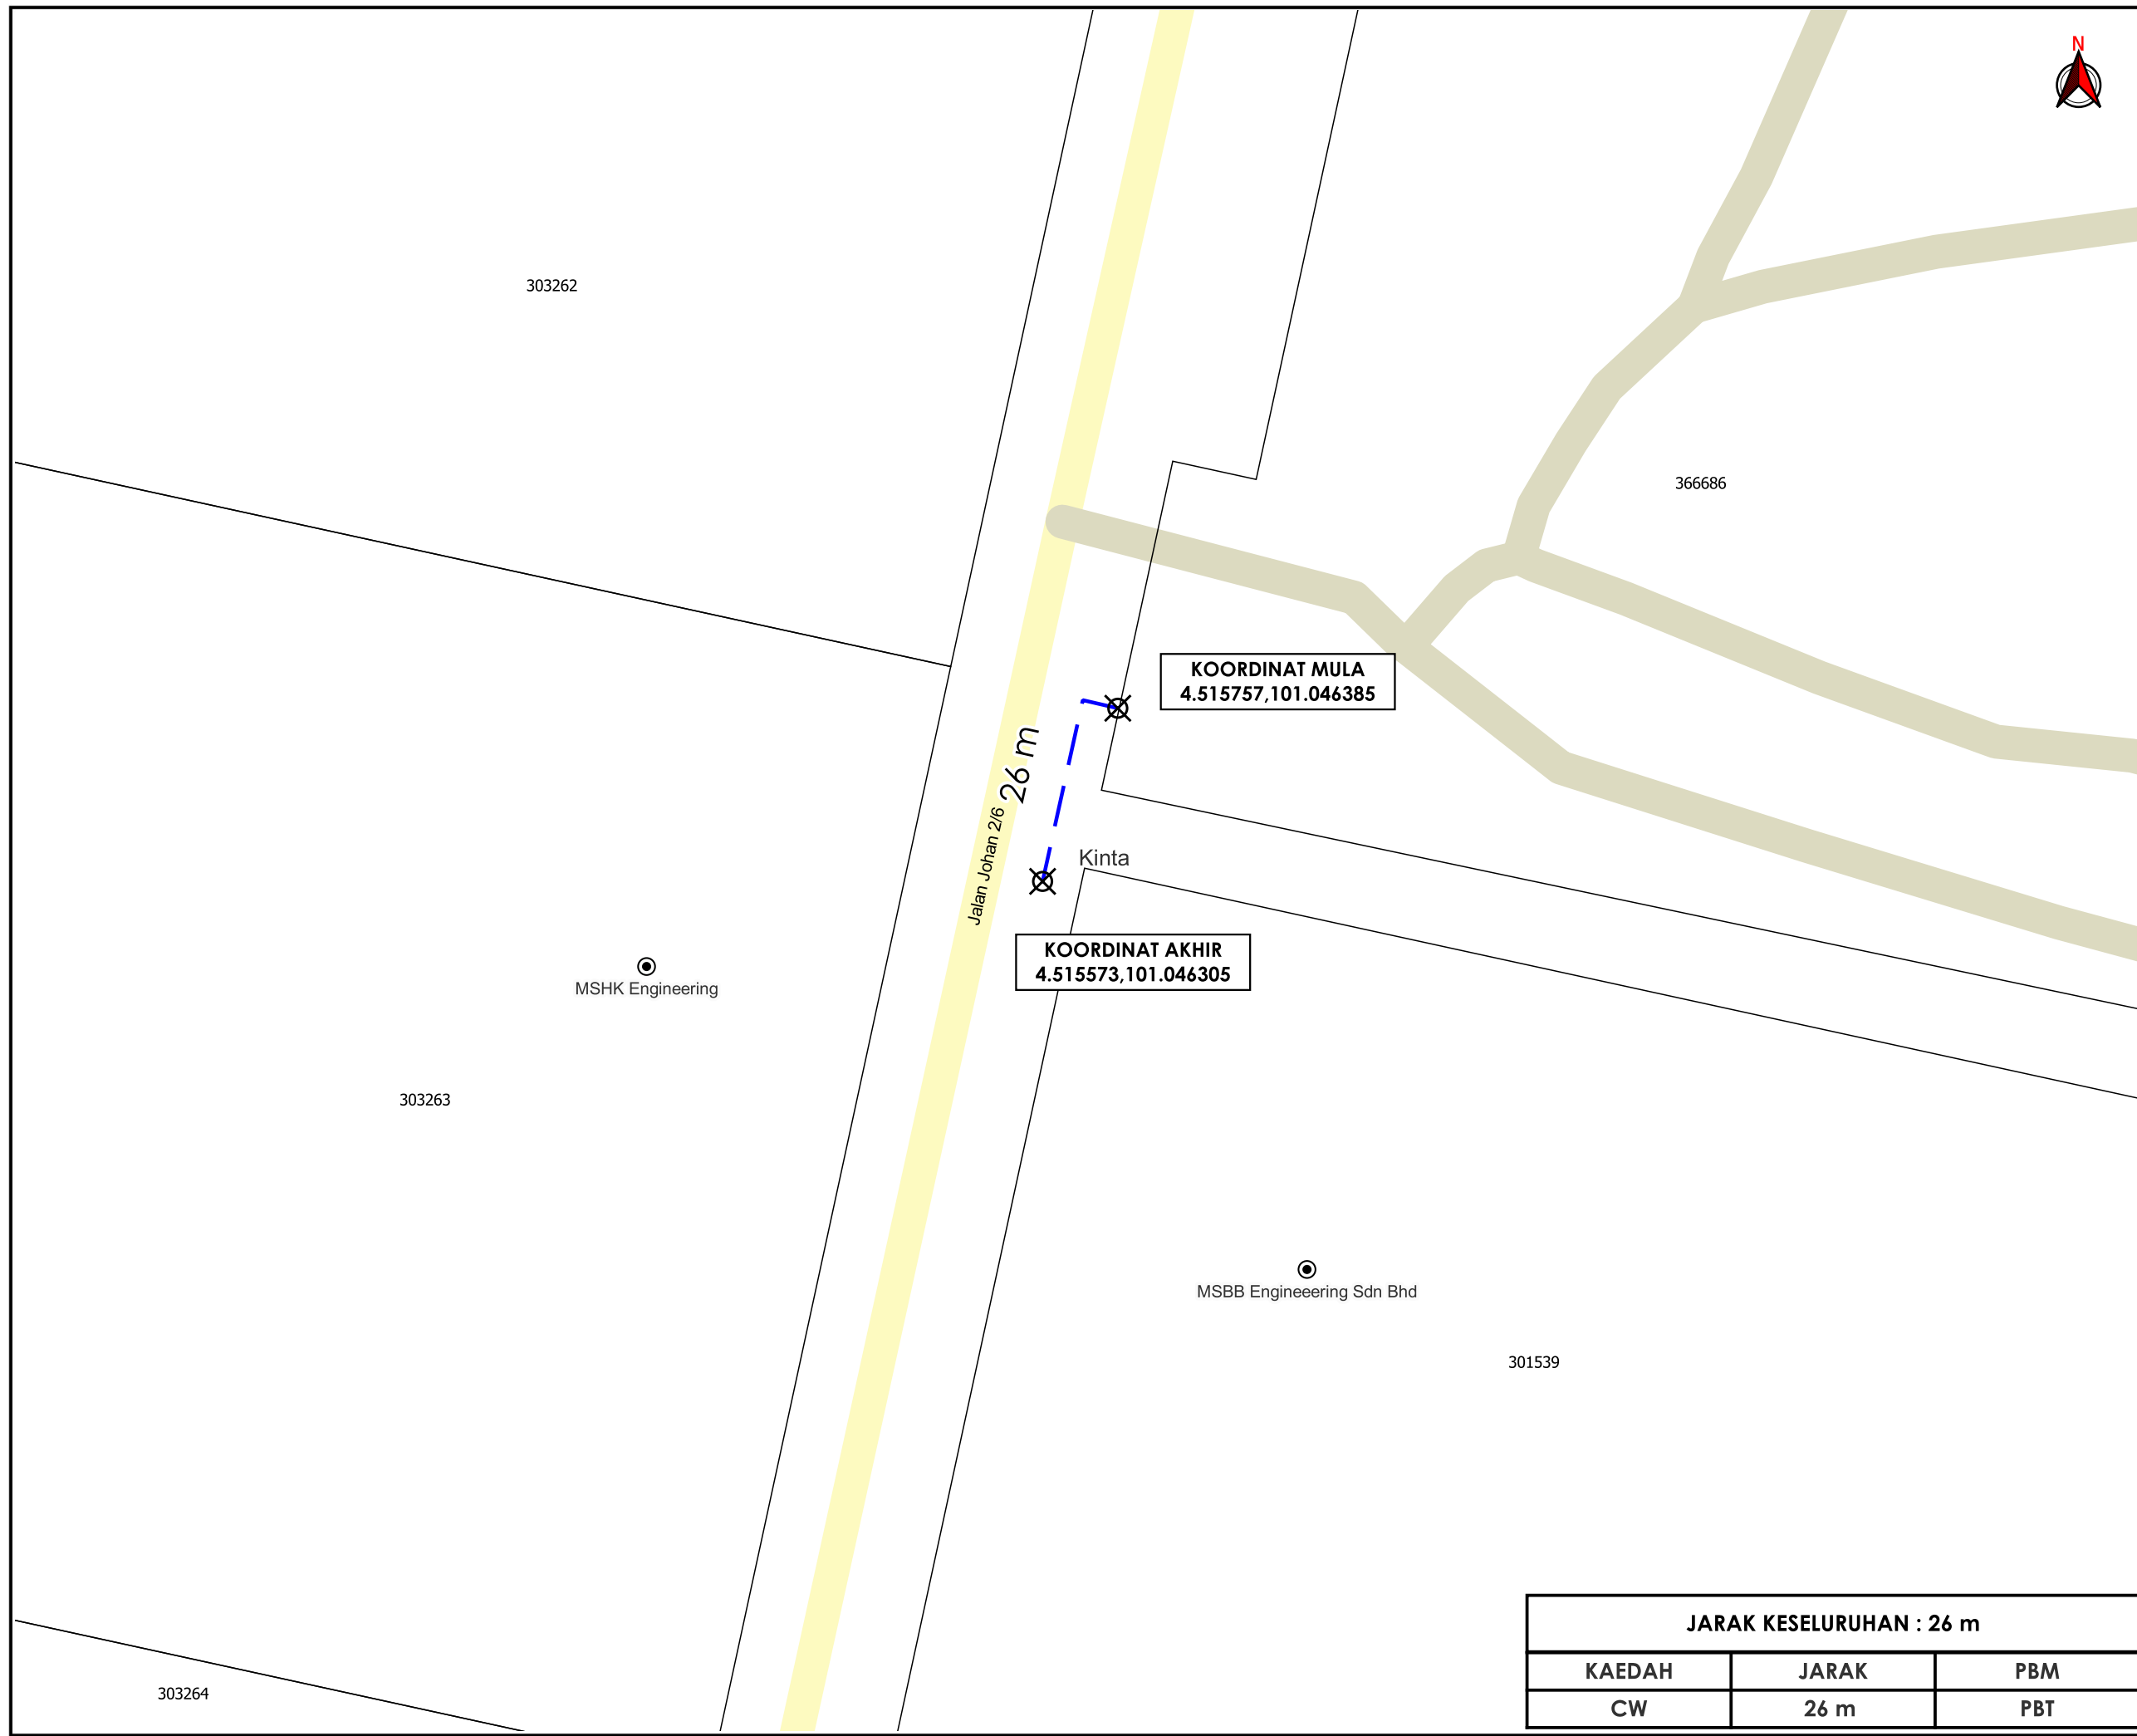

***PENGUKURAN BERDASARKAN JARAK SATELIT**