


**KORIDOR  
UTILITI**  
DARUL RIDZUAN



**CADANGAN MEMBINA KEMUDAHAN SKIM HIDRO KECIL YANG  
MENGANDUNGI BANGUNAN-BANGUNAN: 1. 1 UNIT RUMAH  
JANAKUASA (POWER HOUSE) 2. 1 UNIT STRUKTUR MUKA SAUK  
(INTAKE) DI SUNGAI PELUS 3. 1 UNIT STRUKTUR MUKA SAUK (INTAKE) DI  
SUNGAI YUM DI SUNGAI PELUS - SUNGAI YUM (HUTAN SIMPAN  
KORBU DAN RIZAB ORANG ASLI), MUKIM SUNGAI SIPUT, DAERAH  
KUALA KANGSAR, PERAK DARUL RIDZUAN. UNTUK TETUAN PELUS  
HIDRO SDN.BHD**

**PELAN IZIN LALU  
(PINDAAN 01)**

**NO FAIL RUJUKAN  
KUDR/UNK/A/09/25/0840**

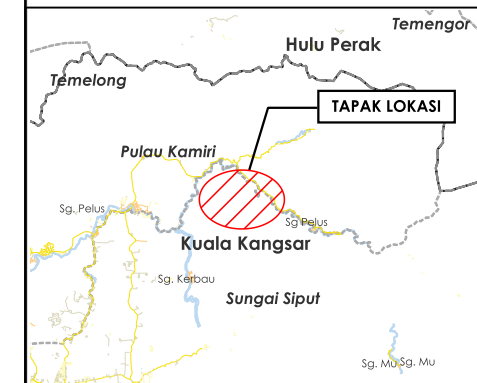

**TAJUK PERMOHONAN**  
 CADANGAN MEMBINA KEMUDAHAN SKIM HIDRO KECIL YANG MENDUNGKI BANGUNAN-BANGUNAN: 1. 1 UNIT RUMAH JANAKUASA (POWER HOUSE) 2. 1 UNIT STRUKTUR MUKA SAUK (INTAKE) DI SUNGAI PELUS 3. 1 UNIT STRUKTUR MUKA SAUK (INTAKE) DI SUNGAI YUM DI SUNGAI PELUS - SUNGAI YUM (HUTAN SIMPAN KORBU DAN RIZAB ORANG ASLI), MUKIM SUNGAI SIPUT, DAERAH KUALA KANGSAR, PERAK DARUL RIDZUAN. UNTUK TETUAN PELUS HIDRO SDN.BHD

**PETUNJUK**

	JALAN JKR
	JALAN PBT
	JALAN PERSENDIRIAN
	JALAN PEJABAT DAERAH
	JAMBATAN
	OVERHEAD

**PIHAK BERKUASA MELULUS**


	JABATAN KERJA RAYA KUALA KANGSAR
	JABATAN PENGAIRAN DAN SALIRAN KUALA KANGSAR

**PENYEDIA UTILITI**

**JARAK KESELURUHAN : 20,652 m**

KAEDAH	JARAK	PBM
OH	20186 m	JKR
OH	396 m	JKR
OH	70 m	JPS

JENIS PELAN	PELAN IZIN LALU
PELUKIS PELAN	ADIB FARHAN
TARIKH DIKELUARKAN	2025-11-18
MUKA SURAT	0/11
NO FAIL RUJUKAN KUDR/UNK/A/09/25/0840	PINDAAN <b>01</b>

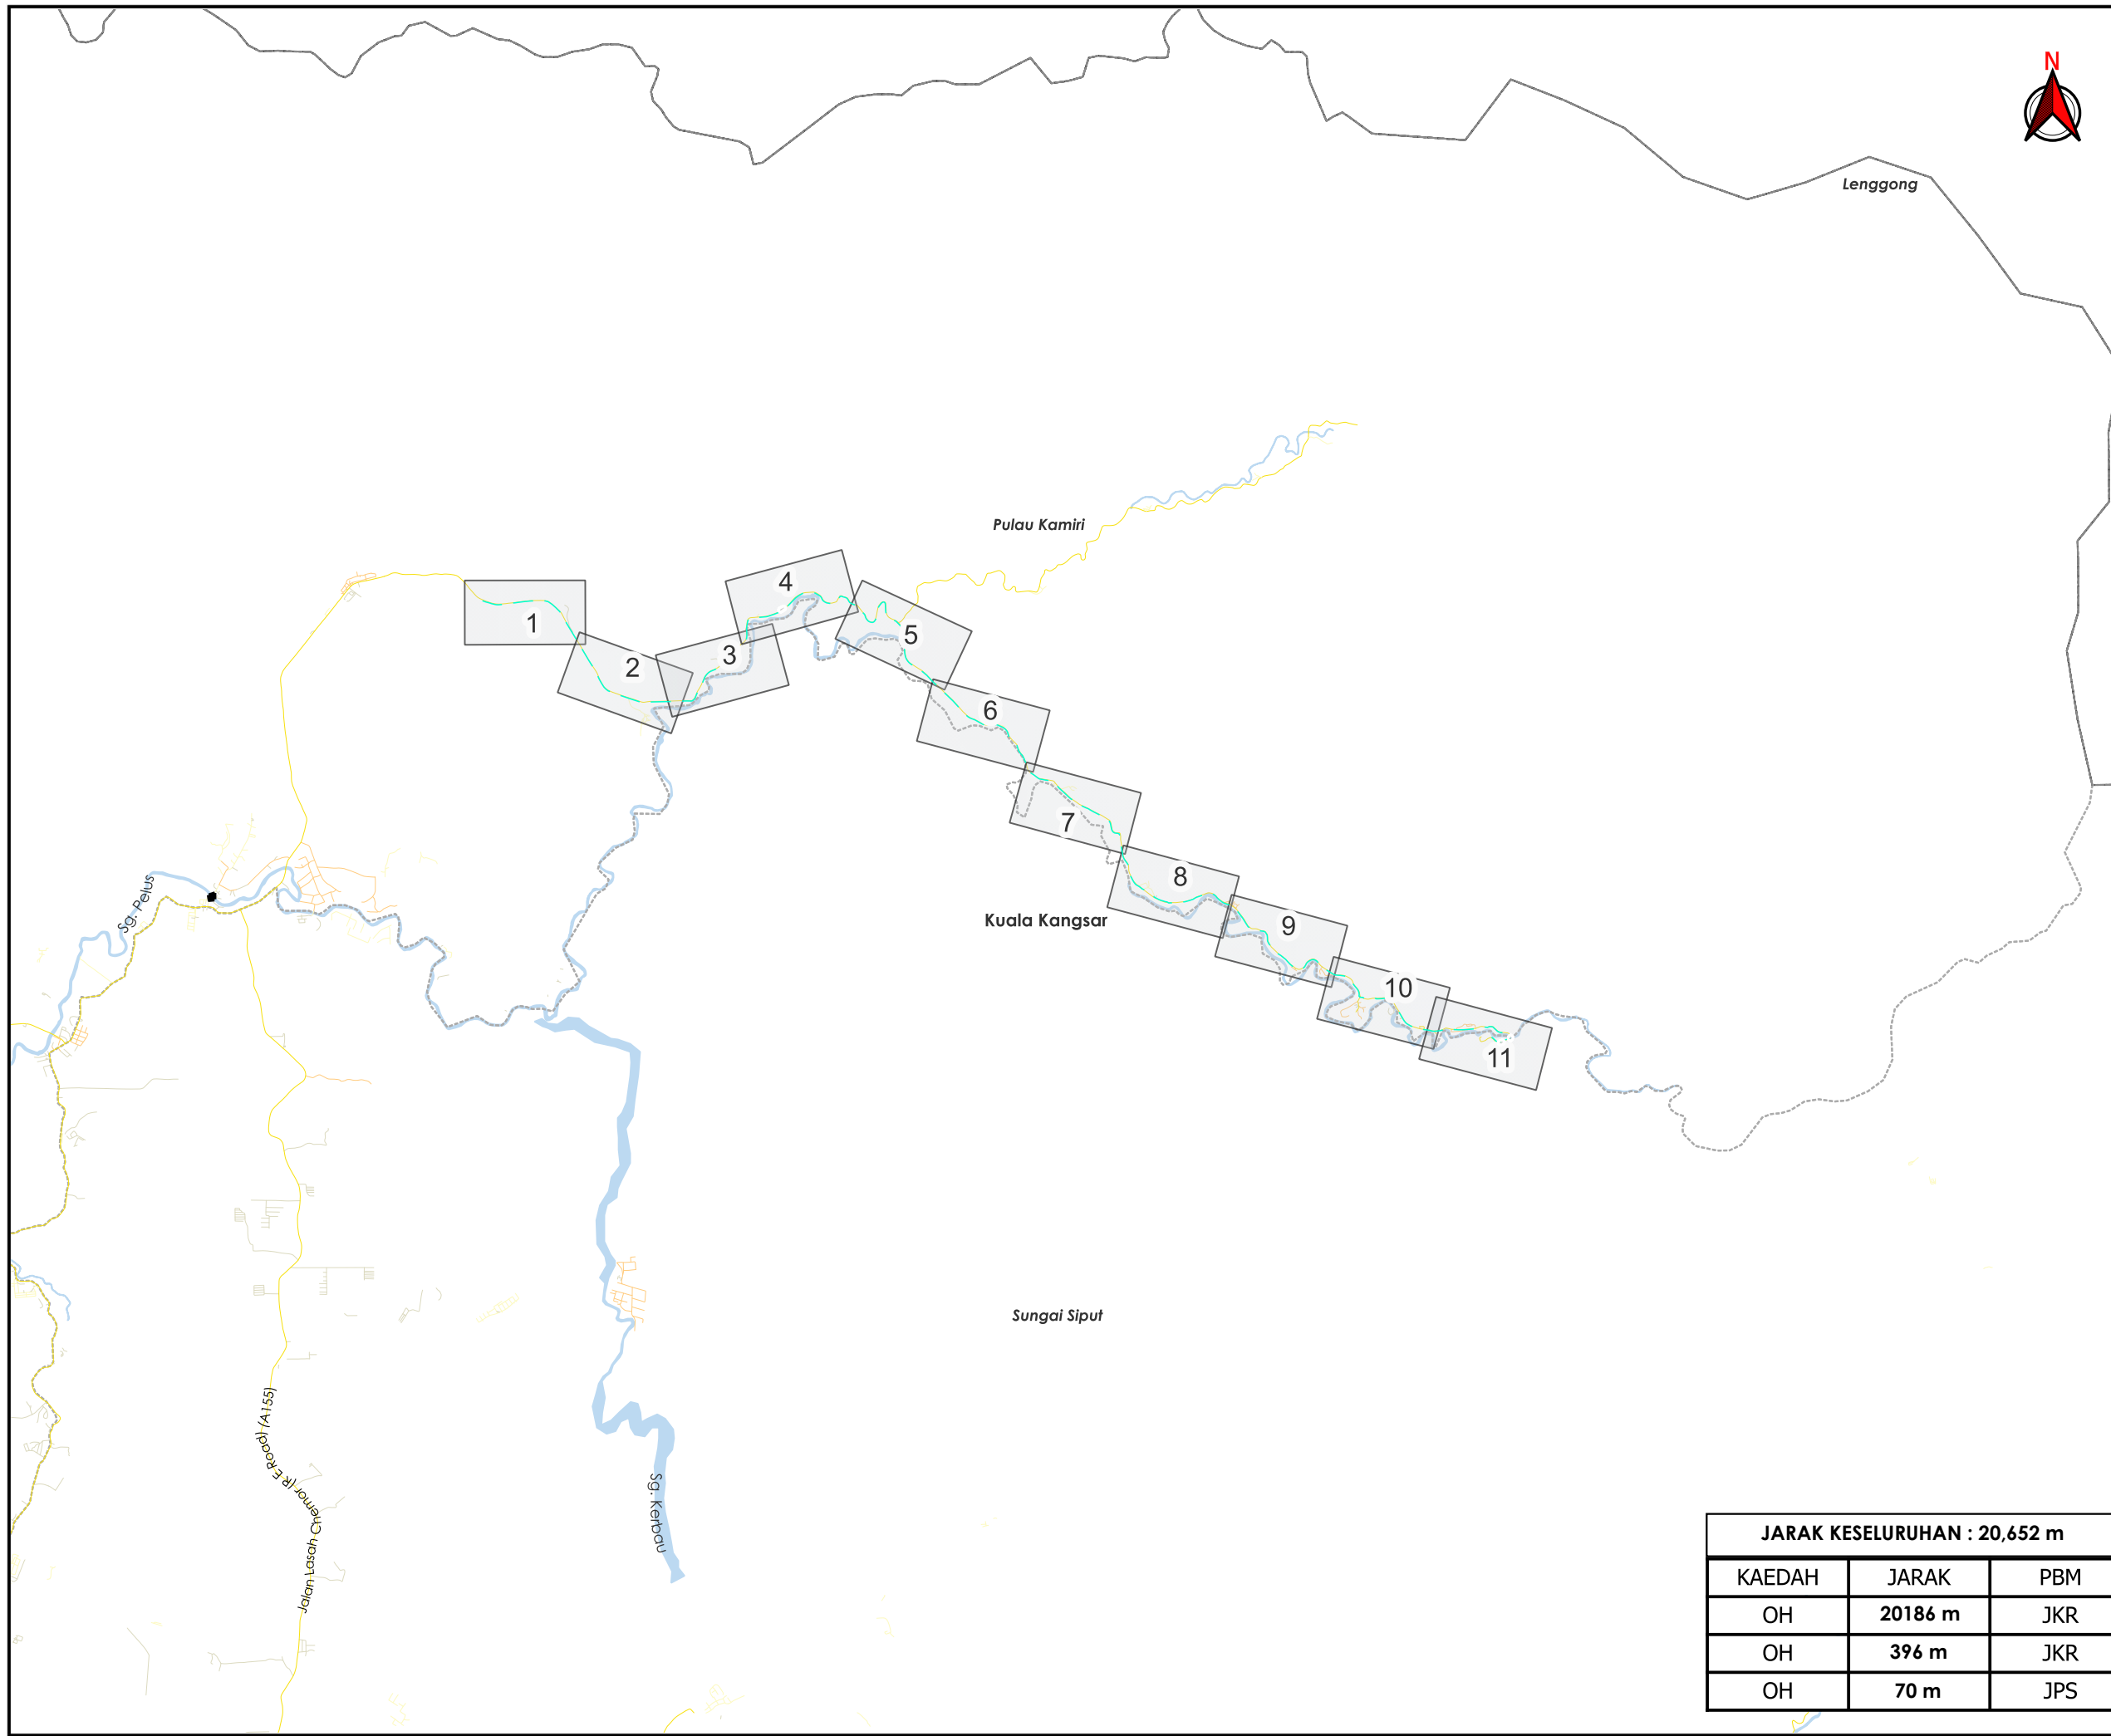

**\*PENGUKURAN BERDASARKAN JARAK SATELIT**



**TAJUK PERMOHONAN**  
 CADANGAN MEMBINA KEMUDAHAN SKIM HIDRO KECIL YANG MENDUNGI BANGUNAN-BANGUNAN: 1. 1 UNIT RUMAH JANAKUASA (POWER HOUSE) 2. 1 UNIT STRUKTUR MUKA SAUK (INTAKE) DI SUNGAI PELUS 3. 1 UNIT STRUKTUR MUKA SAUK (INTAKE) DI SUNGAI YUM DI SUNGAI PELUS - SUNGAI YUM (HUTAN SIMPAN KORBU DAN RIZAB ORANG ASLI), MUKIM SUNGAI SIPUT, DAERAH KUALA KANGSAR, PERAK DARUL RIDZUAN. UNTUK TETUAN PELUS HIDRO SDN.BHD

- PETUNJUK**
- JALAN JKR
  - JALAN PERSENDIRIAN
  - OVERHEAD
  - TIANG CADANGAN


**PIHAK BERKUASA MELULUS**

- JABATAN KERJA RAYA KUALA KANGSAR**
- JABATAN PENGAIRAN DAN SALIRAN KUALA KANGSAR**

**PENYEDIA UTILITI**

<b>JENIS PELAN</b>	<b>PELAN IZIN LALU</b>
<b>PELUKIS PELAN</b>	<b>ADIB FARHAN</b>
<b>TARIKH DIKELUARKAN</b>	<b>2025-11-18</b>
<b>MUKA SURAT</b>	<b>1/11</b>
<b>NO FAIL RUJUKAN</b>	<b>PINDAAN</b>
<b>KUDR/UNK/A/09/25/0840</b>	<b>01</b>


**KOORDINAT MULA**  
 4.994452, 101.157452

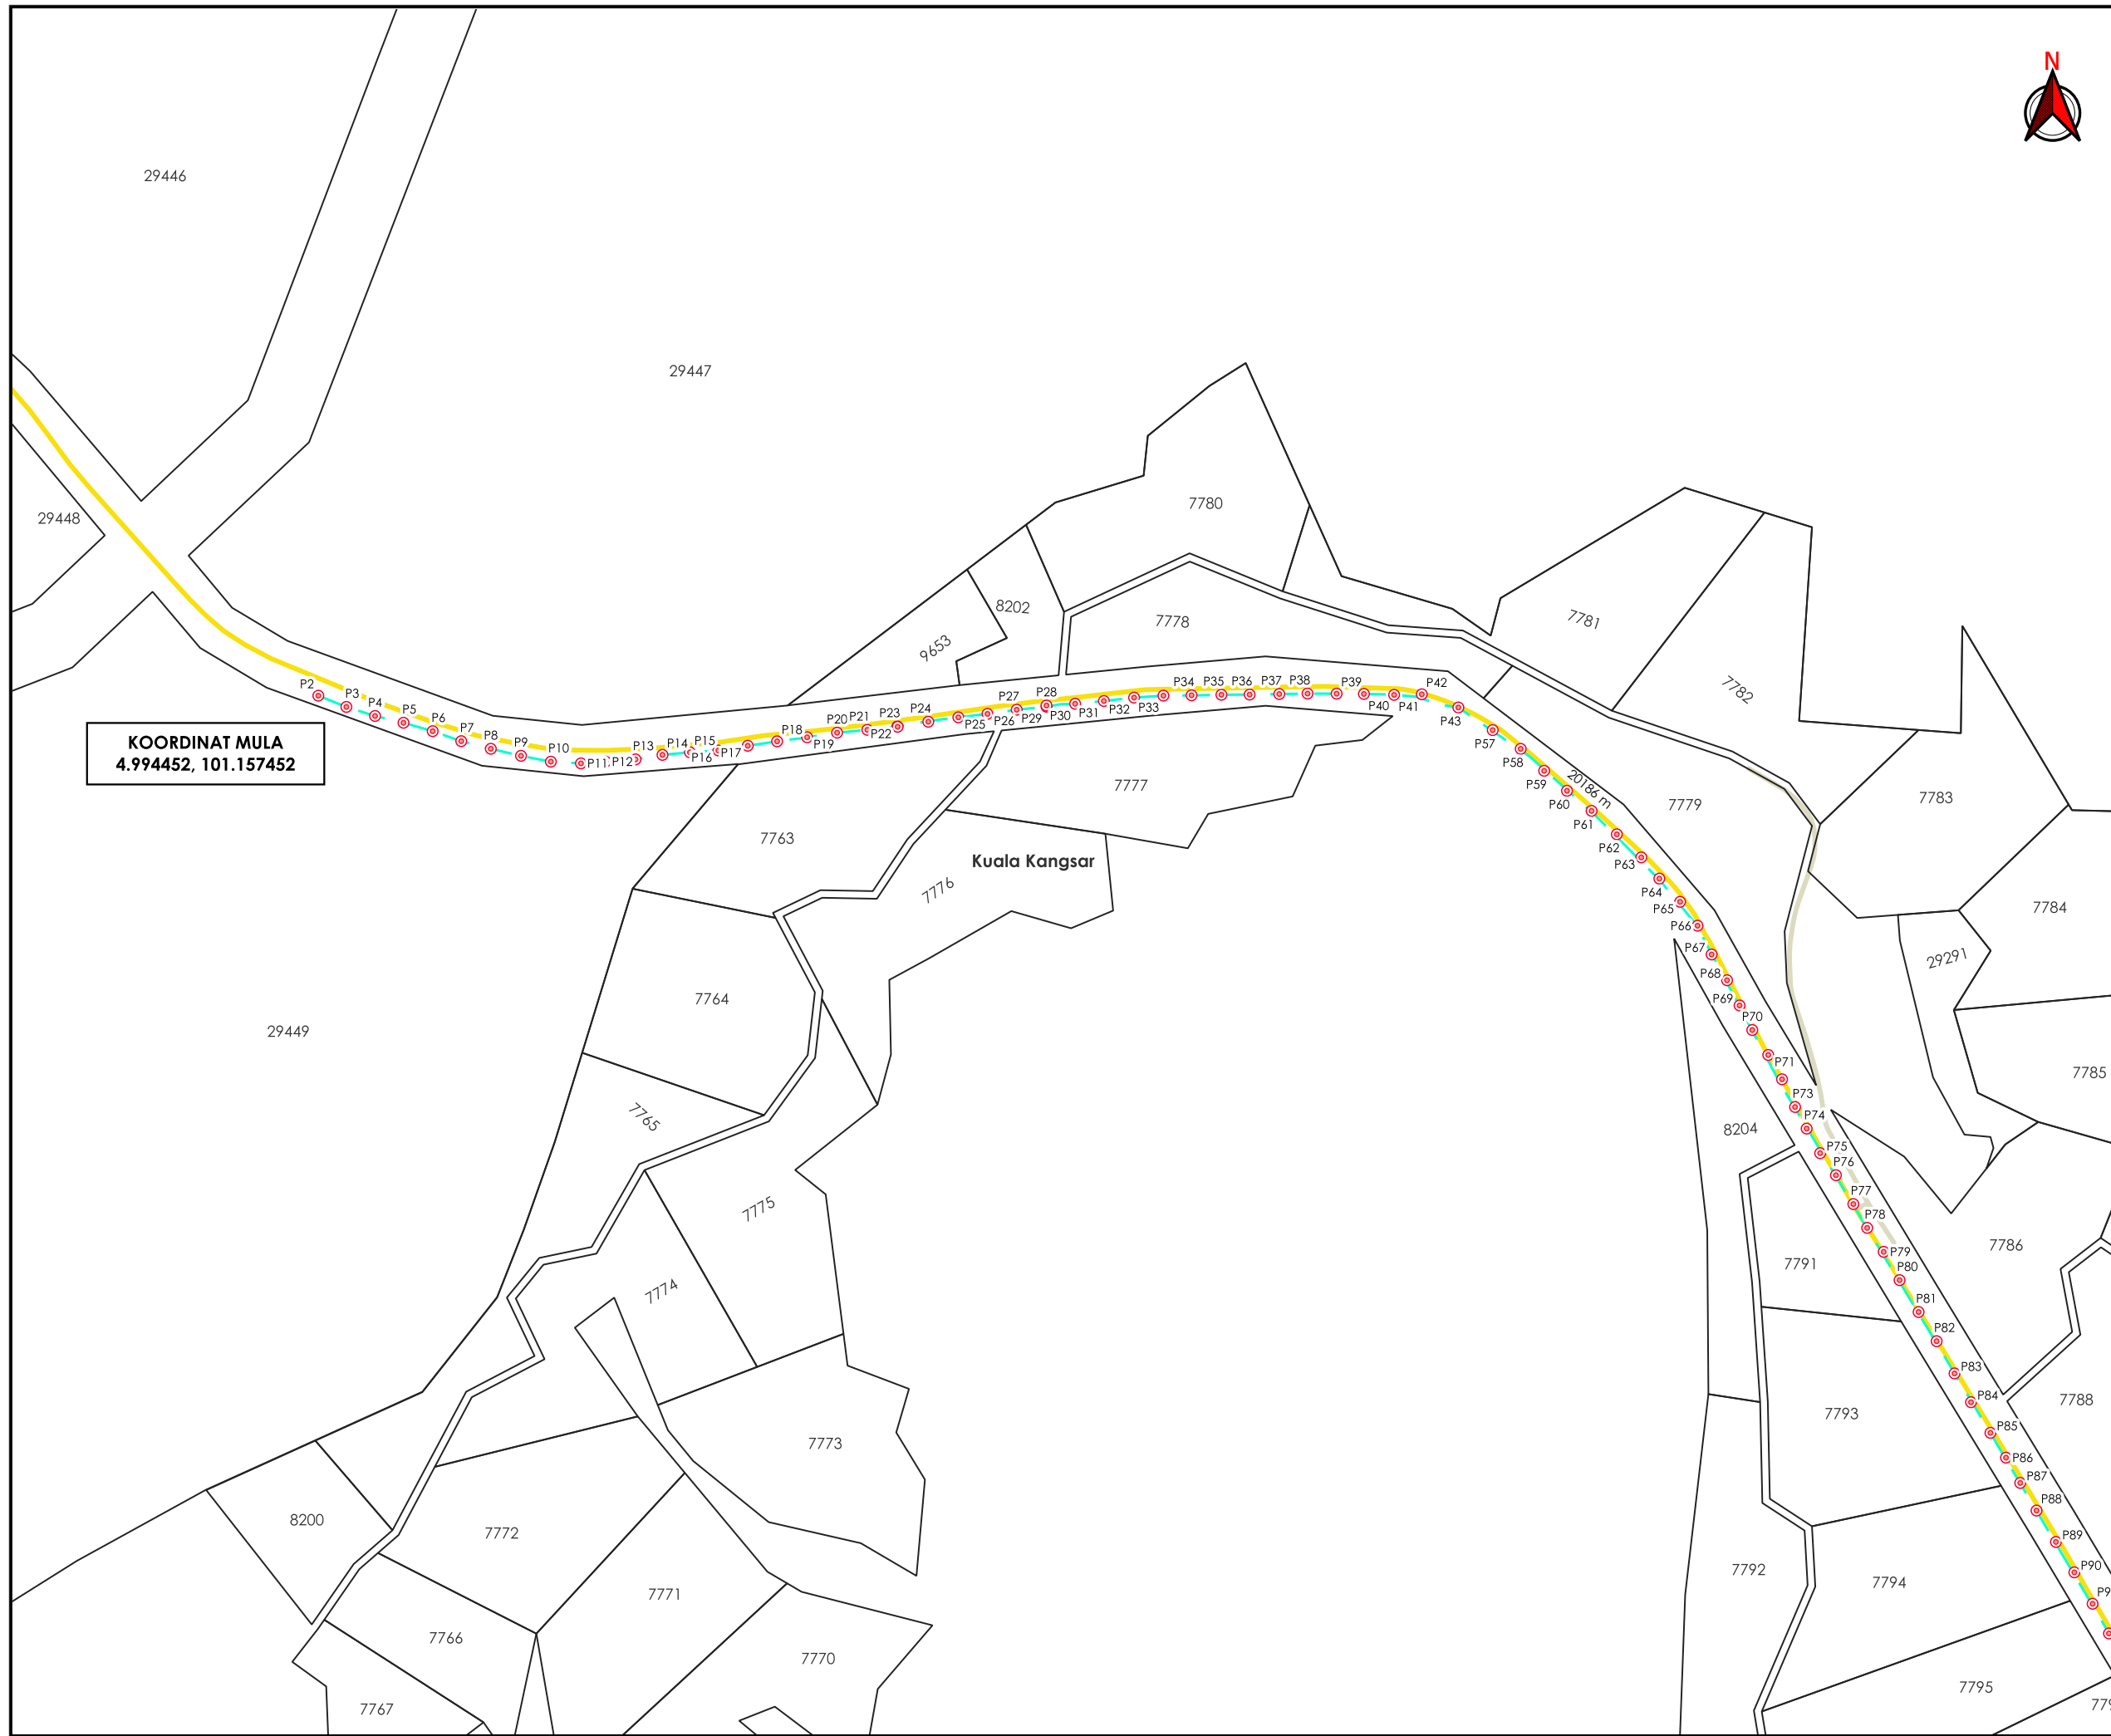

**\*PENGUKURAN BERDASARKAN JARAK SATELIT**



29447

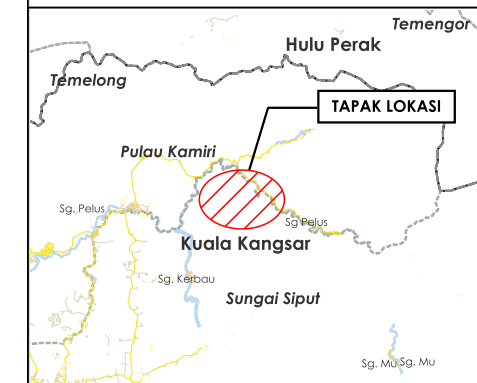

**TAJUK PERMOHONAN**  
 CADANGAN MEMBINA KEMUDAHAN SKIM HIDRO KECIL YANG MENDUNGI BANGUNAN-BANGUNAN: 1. 1 UNIT RUMAH JANAKUASA (POWER HOUSE) 2. 1 UNIT STRUKTUR MUKA SAUK (INTAKE) DI SUNGAI PELUS 3. 1 UNIT STRUKTUR MUKA SAUK (INTAKE) DI SUNGAI YUM DI SUNGAI PELUS - SUNGAI YUM (HUTAN SIMPAN KORBU DAN RIZAB ORANG ASLI), MUKIM SUNGAI SIPUT, DAERAH KUALA KANGSAR, PERAK DARUL RIDZUAN. UNTUK TETUAN PELUS HIDRO SDN.BHD

**PETUNJUK**

- JALAN JKR
- JALAN PBT
- OVERHEAD
- TIANG CADANGAN

**PIHAK BERKUASA MELULUS**

	JABATAN KERJA RAYA KUALA KANGSAR
	JABATAN PENGAIRAN DAN SALIRAN KUALA KANGSAR

**PENYEDIA UTILITI**

JENIS PELAN	PELAN IZIN LALU
PELUKIS PELAN	ADIB FARHAN
TARIKH DIKELUARKAN	2025-11-18
MUKA SURAT	2/11
NO FAIL RUJUKAN KUDR/UNK/A/09/25/0840	PINDAAN <b>01</b>

\*PENGUKURAN BERDASARKAN JARAK SATELIT



**TAJUK PERMOHONAN**

CADANGAN MEMBINA KEMUDAHAN SKIM HIDRO KECIL YANG MENDUNGGI BANGUNAN-BANGUNAN: 1. 1 UNIT RUMAH JANAKUASA (POWER HOUSE) 2. 1 UNIT STRUKTUR MUKA SAUK (INTAKE) DI SUNGAI PELUS 3. 1 UNIT STRUKTUR MUKA SAUK (INTAKE) DI SUNGAI YUM DI SUNGAI PELUS - SUNGAI YUM (HUTAN SIMPAN KORBU DAN RIZAB ORANG ASLI), MUKIM SUNGAI SIPUT, DAERAH KUALA KANGSAR, PERAK DARUL RIDZUAN. UNTUK TETUAN PELUS HIDRO SDN.BHD

**PETUNJUK**


- JALAN JKR
- JALAN PBT
- JALAN PERSENDIRIAN
- OVERHEAD
- TIANG CADANGAN

**PIHAK BERKUASA MELULUS**

	JABATAN KERJA RAYA KUALA KANGSAR
	JABATAN PENGAIRAN DAN SALIRAN KUALA KANGSAR

**PENYEDIA UTILITI**


JENIS PELAN	PELAN IZIN LALU
PELUKIS PELAN	ADIB FARHAN
TARIKH DIKELUARKAN	2025-11-18
MUKA SURAT	3/11
NO FAIL RUJUKAN KUDR/UNK/A/09/25/0840	PINDAAN <b>01</b>

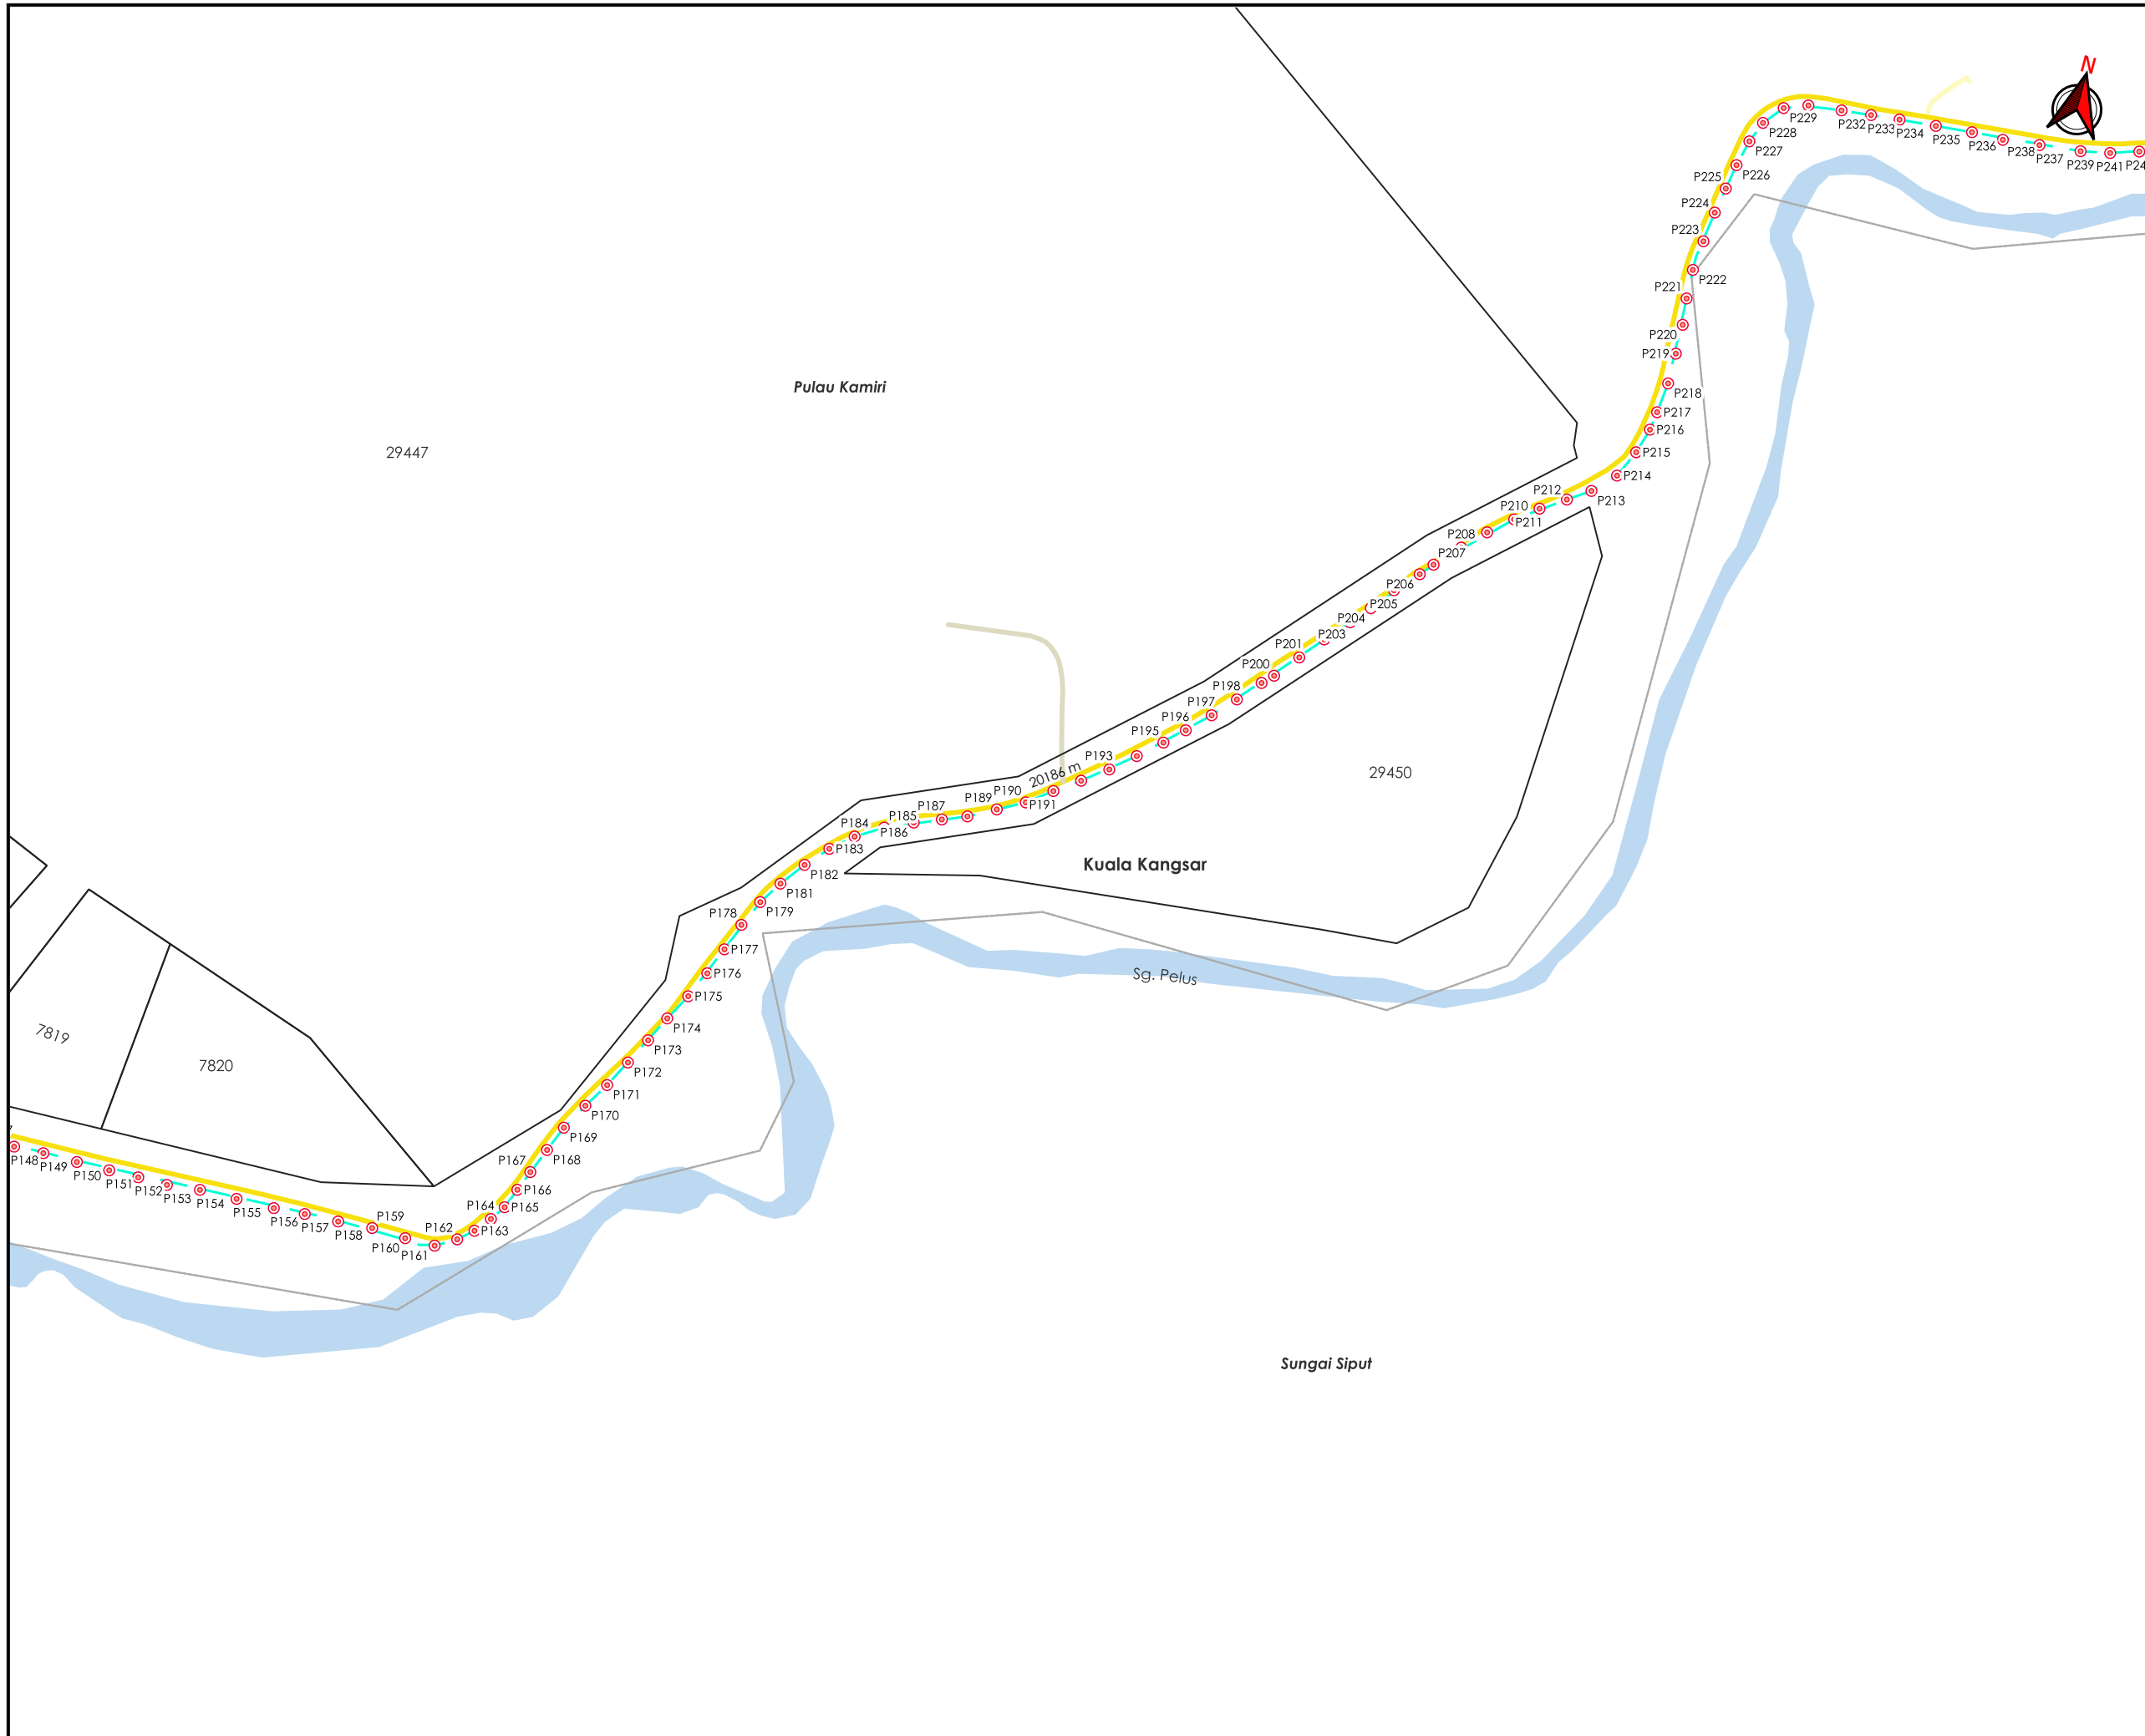



AGENSI PENYELARAS

# KORIDOR UTILITI DARUL RIDZUAN

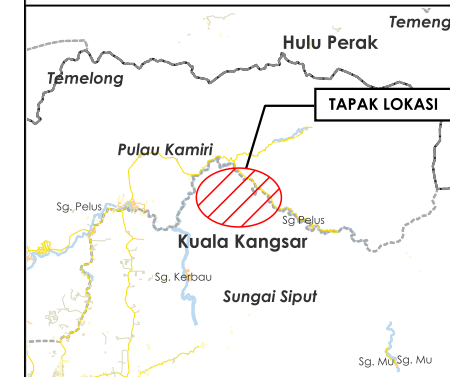

### TAJUK PERMOHONAN

CADANGAN MEMBINA KEMUDAHAN SKIM HIDRO KECIL YANG MENDUNGGI BANGUNAN-BANGUNAN: 1. 1 UNIT RUMAH JANAKUASA (POWER HOUSE) 2. 1 UNIT STRUKTUR MUKA SAUK (INTAKE) DI SUNGAI PELUS 3. 1 UNIT STRUKTUR MUKA SAUK (INTAKE) DI SUNGAI YUM DI SUNGAI PELUS - SUNGAI YUM (HUTAN SIMPAN KORBU DAN RIZAB ORANG ASLI), MUKIM SUNGAI SIPUT, DAERAH KUALA KANGSAR, PERAK DARUL RIDZUAN. UNTUK TETUAN PELUS HIDRO SDN.BHD

### PETUNJUK


- JALAN JKR
- JALAN PBT
- OVERHEAD
- TIANG CADANGAN

### PIHAK BERKUASA MELULUS

	JABATAN KERJA RAYA KUALA KANGSAR
	JABATAN PENGAIRAN DAN SALIRAN KUALA KANGSAR



### PENYEDIA UTILITI

JENIS PELAN	PELAN IZIN LALU
PELUKIS PELAN	ADIB FARHAN
TARIKH DIKELUARKAN	2025-11-18
MUKA SURAT	4/11
NO FAIL RUJUKAN	PINDAAN
KUDR/UNK/A/09/25/0840	<b>01</b>

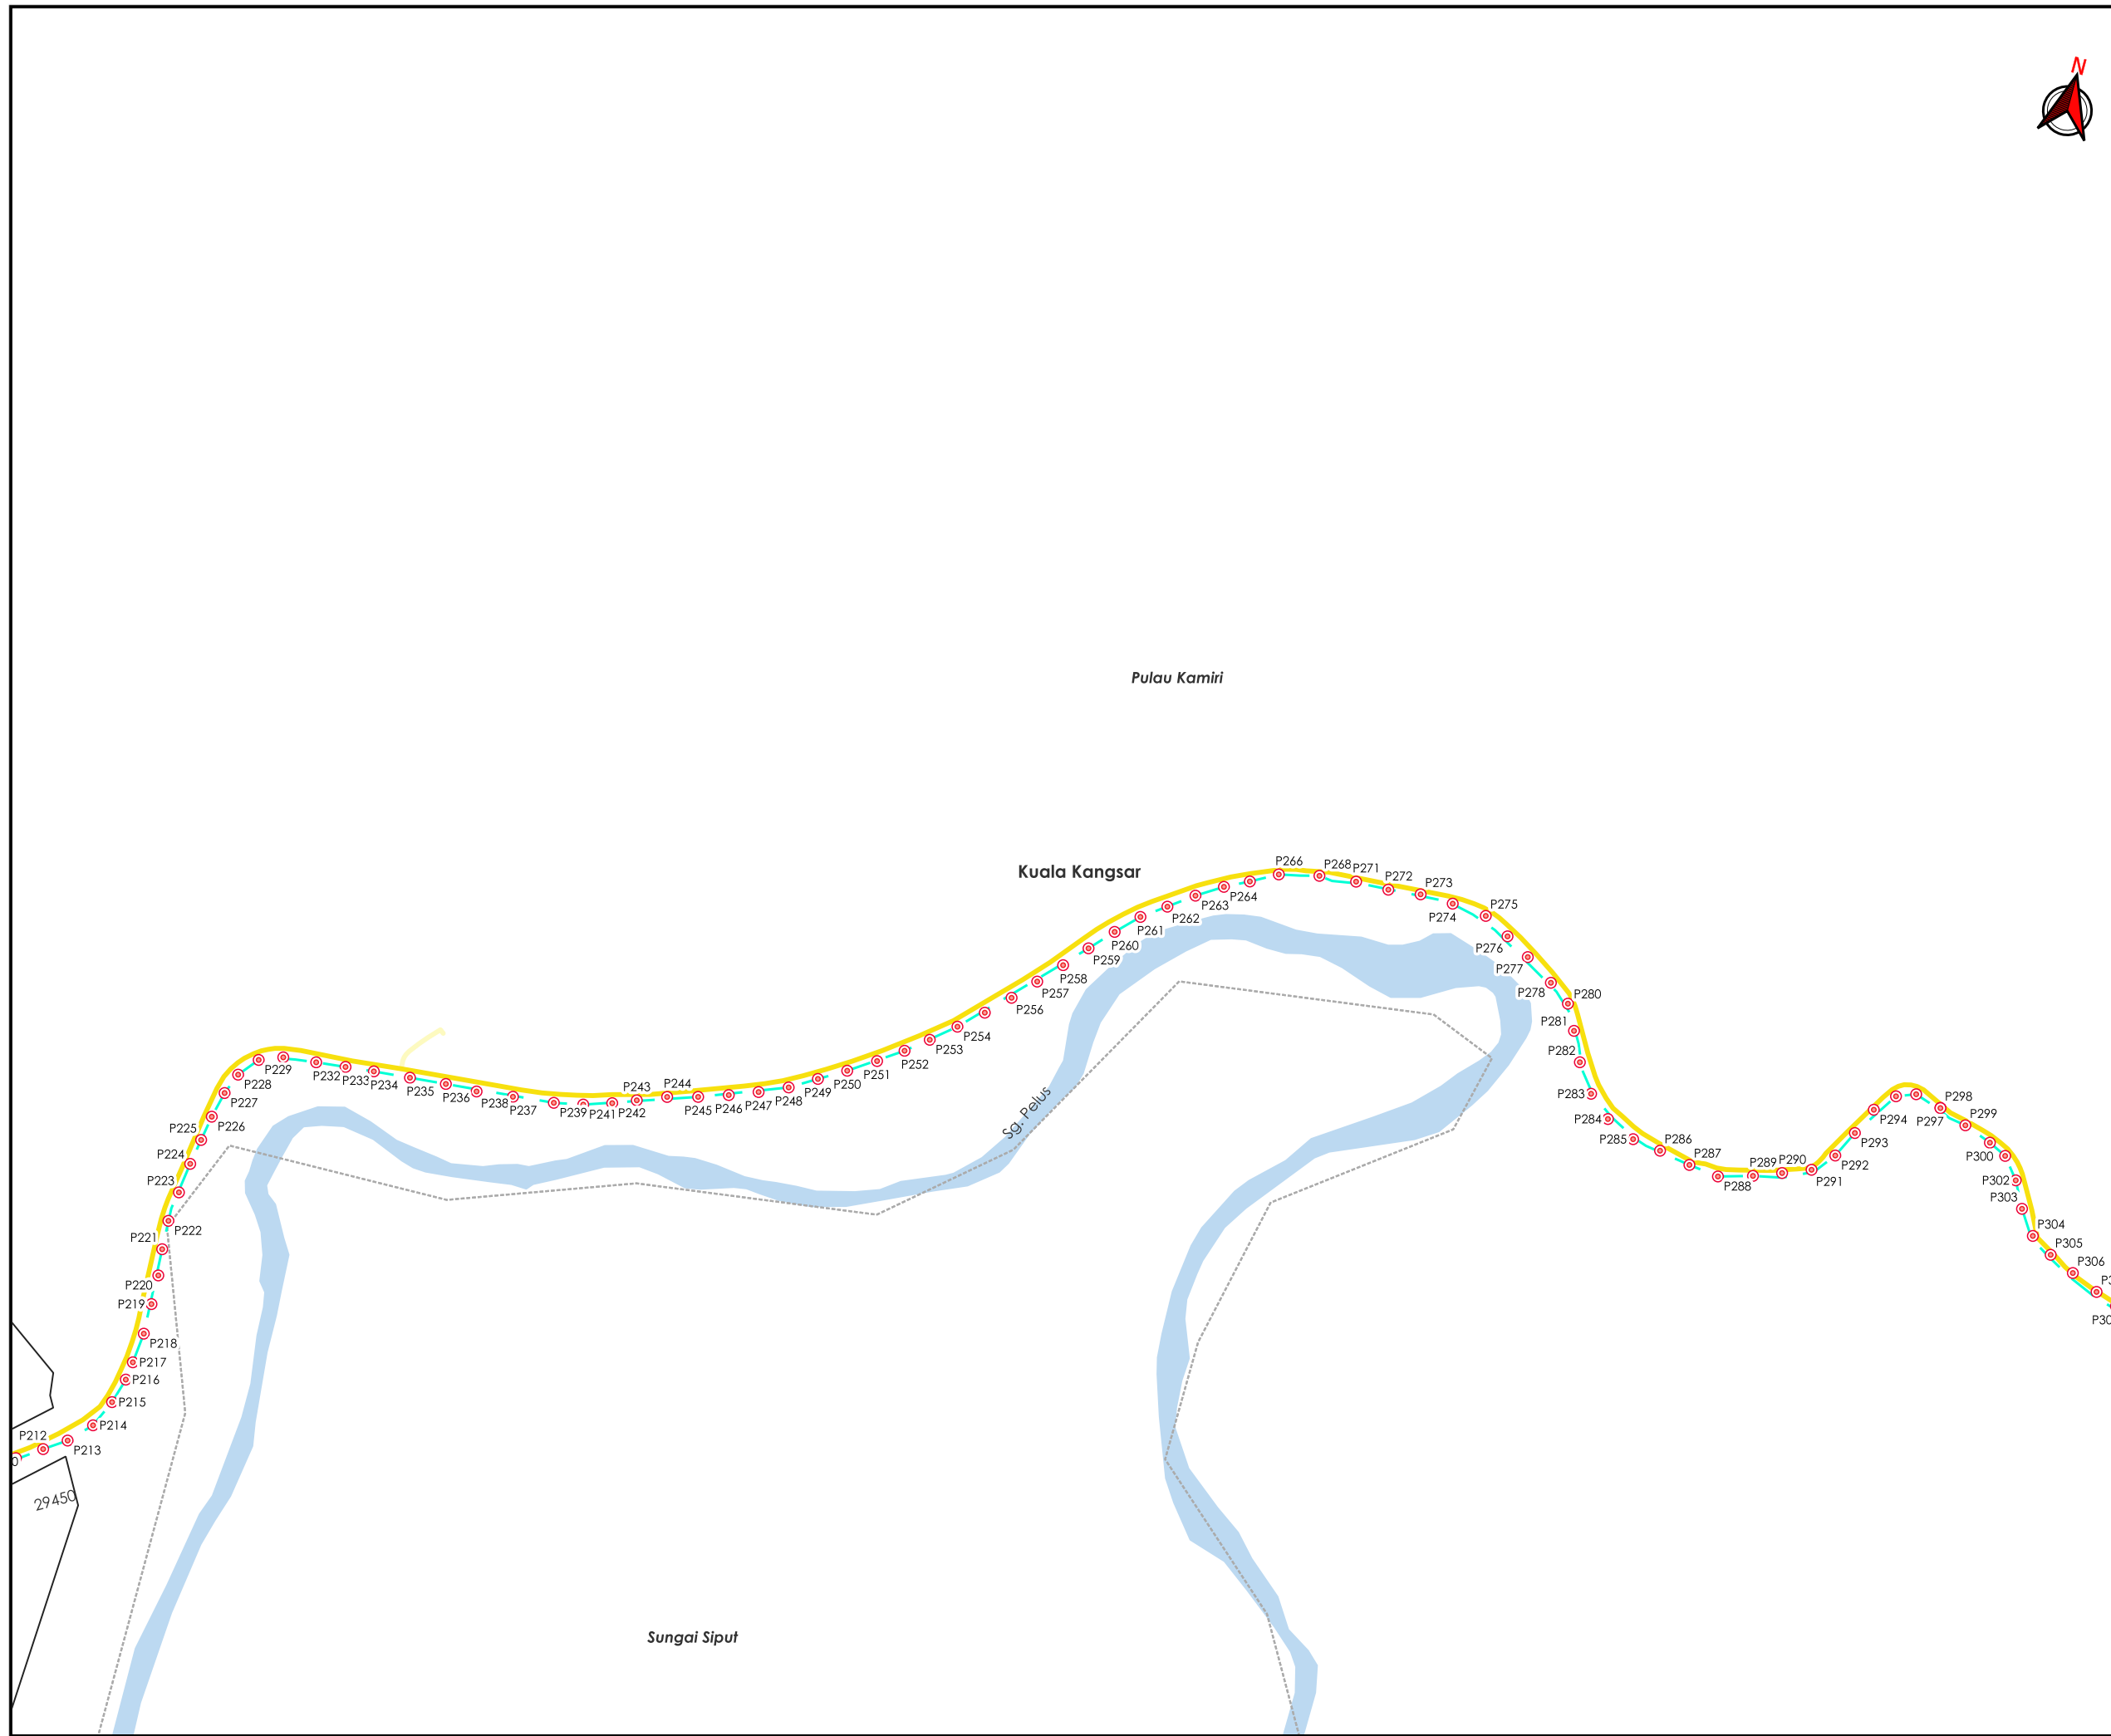

**\*PENGUKURAN BERDASARKAN JARAK SATELIT**

27331

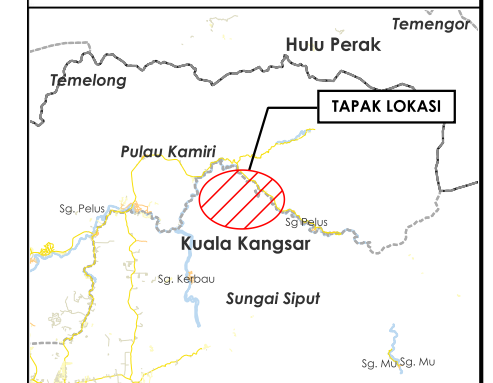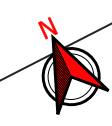

**TAJUK PERMOHONAN**  
 CADANGAN MEMBINA KEMUDAHAN SKIM HIDRO KECIL YANG MENDUNGKI BANGUNAN-BANGUNAN: 1. 1 UNIT RUMAH JANAKUASA (POWER HOUSE) 2. 1 UNIT STRUKTUR MUKA SAUK (INTAKE) DI SUNGAI PELUS 3. 1 UNIT STRUKTUR MUKA SAUK (INTAKE) DI SUNGAI YUM DI SUNGAI PELUS - SUNGAI YUM (HUTAN SIMPAN KORBU DAN RIZAB ORANG ASLI), MUKIM SUNGAI SIPUT, DAERAH KUALA KANGSAR, PERAK DARUL RIDZUAN. UNTUK TETUAN PELUS HIDRO SDN.BHD

**PETUNJUK**

- JALAN JKR
- OVERHEAD
- TIANG CADANGAN


**PIHAK BERKUASA MELULUS**

**JABATAN KERJA RAYA KUALA KANGSAR**

**JABATAN PENGAIRAN DAN SALIRAN KUALA KANGSAR**

**PENYEDIA UTILITI**

<b>JENIS PELAN</b>	PELAN IZIN LALU
<b>PELUKIS PELAN</b>	ADIB FARHAN
<b>TARIKH DIKELUARKAN</b>	2025-11-18
<b>MUKA SURAT</b>	5/11
<b>NO FAIL RUJUKAN</b>	PINDAAN
KUDR/UNK/A/09/25/0840	<b>01</b>

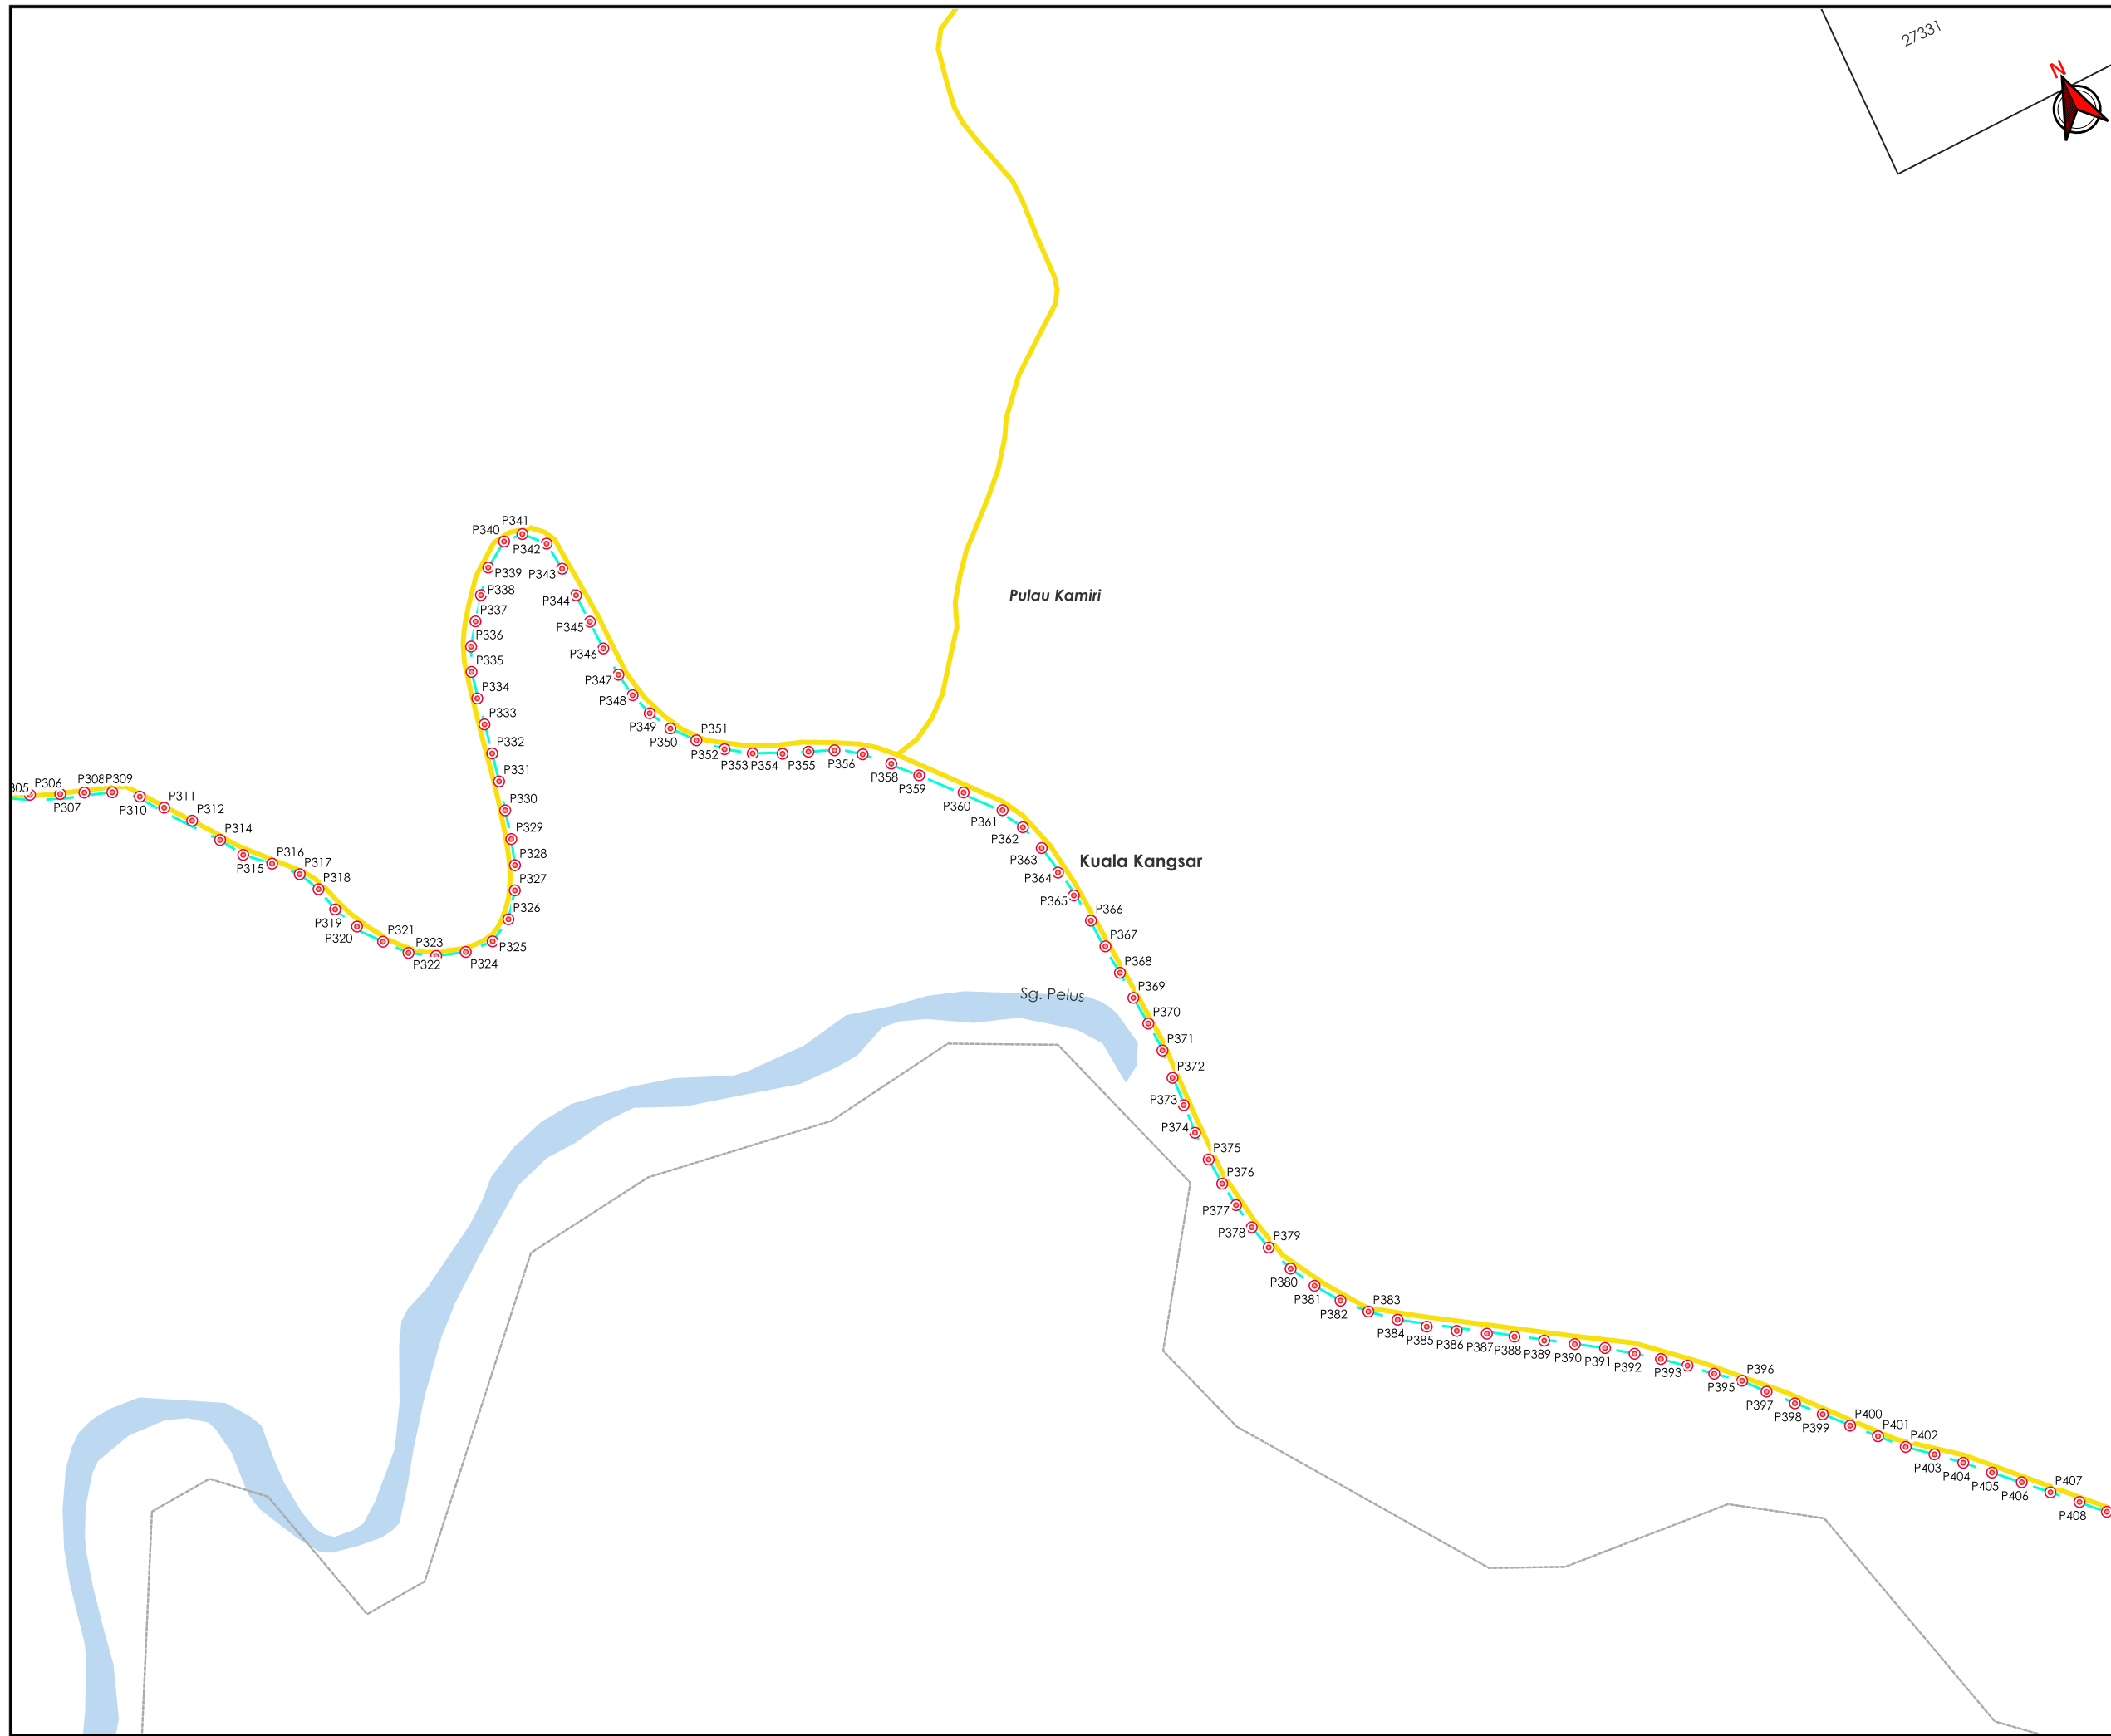

**\*PENGUKURAN BERDASARKAN JARAK SATELIT**



AGENSI PENYELARAS

# KORIDOR UTILITI

DARUL RIDZUAN



### TAJUK PERMOHONAN

CADANGAN MEMBINA KEMUDAHAN SKIM HIDRO KECIL YANG MENDUNGGI BANGUNAN-BANGUNAN: 1. 1 UNIT RUMAH JANAKUASA (POWER HOUSE) 2. 1 UNIT STRUKTUR MUKA SAUK (INTAKE) DI SUNGAI PELUS 3. 1 UNIT STRUKTUR MUKA SAUK (INTAKE) DI SUNGAI YUM DI SUNGAI PELUS - SUNGAI YUM (HUTAN SIMPAN KORBU DAN RIZAB ORANG ASLI), MUKIM SUNGAI SIPUT, DAERAH KUALA KANGSAR, PERAK DARUL RIDZUAN. UNTUK TETUAN PELUS HIDRO SDN.BHD

### PETUNJUK


- JALAN JKR
- JALAN PBT
- OVERHEAD
- TIANG CADANGAN

### PIHAK BERKUASA MELULUS

	JABATAN KERJA RAYA KUALA KANGSAR
	JABATAN PENGAIRAN DAN SALIRAN KUALA KANGSAR

### PENYEDIA UTILITI

JENIS PELAN	PELAN IZIN LALU
PELUKIS PELAN	ADIB FARHAN
TARIKH DIKELUARKAN	2025-11-18
MUKA SURAT	6/11
NO FAIL RUJUKAN	PINDAAN
KUDR/UNK/A/09/25/0840	<b>01</b>

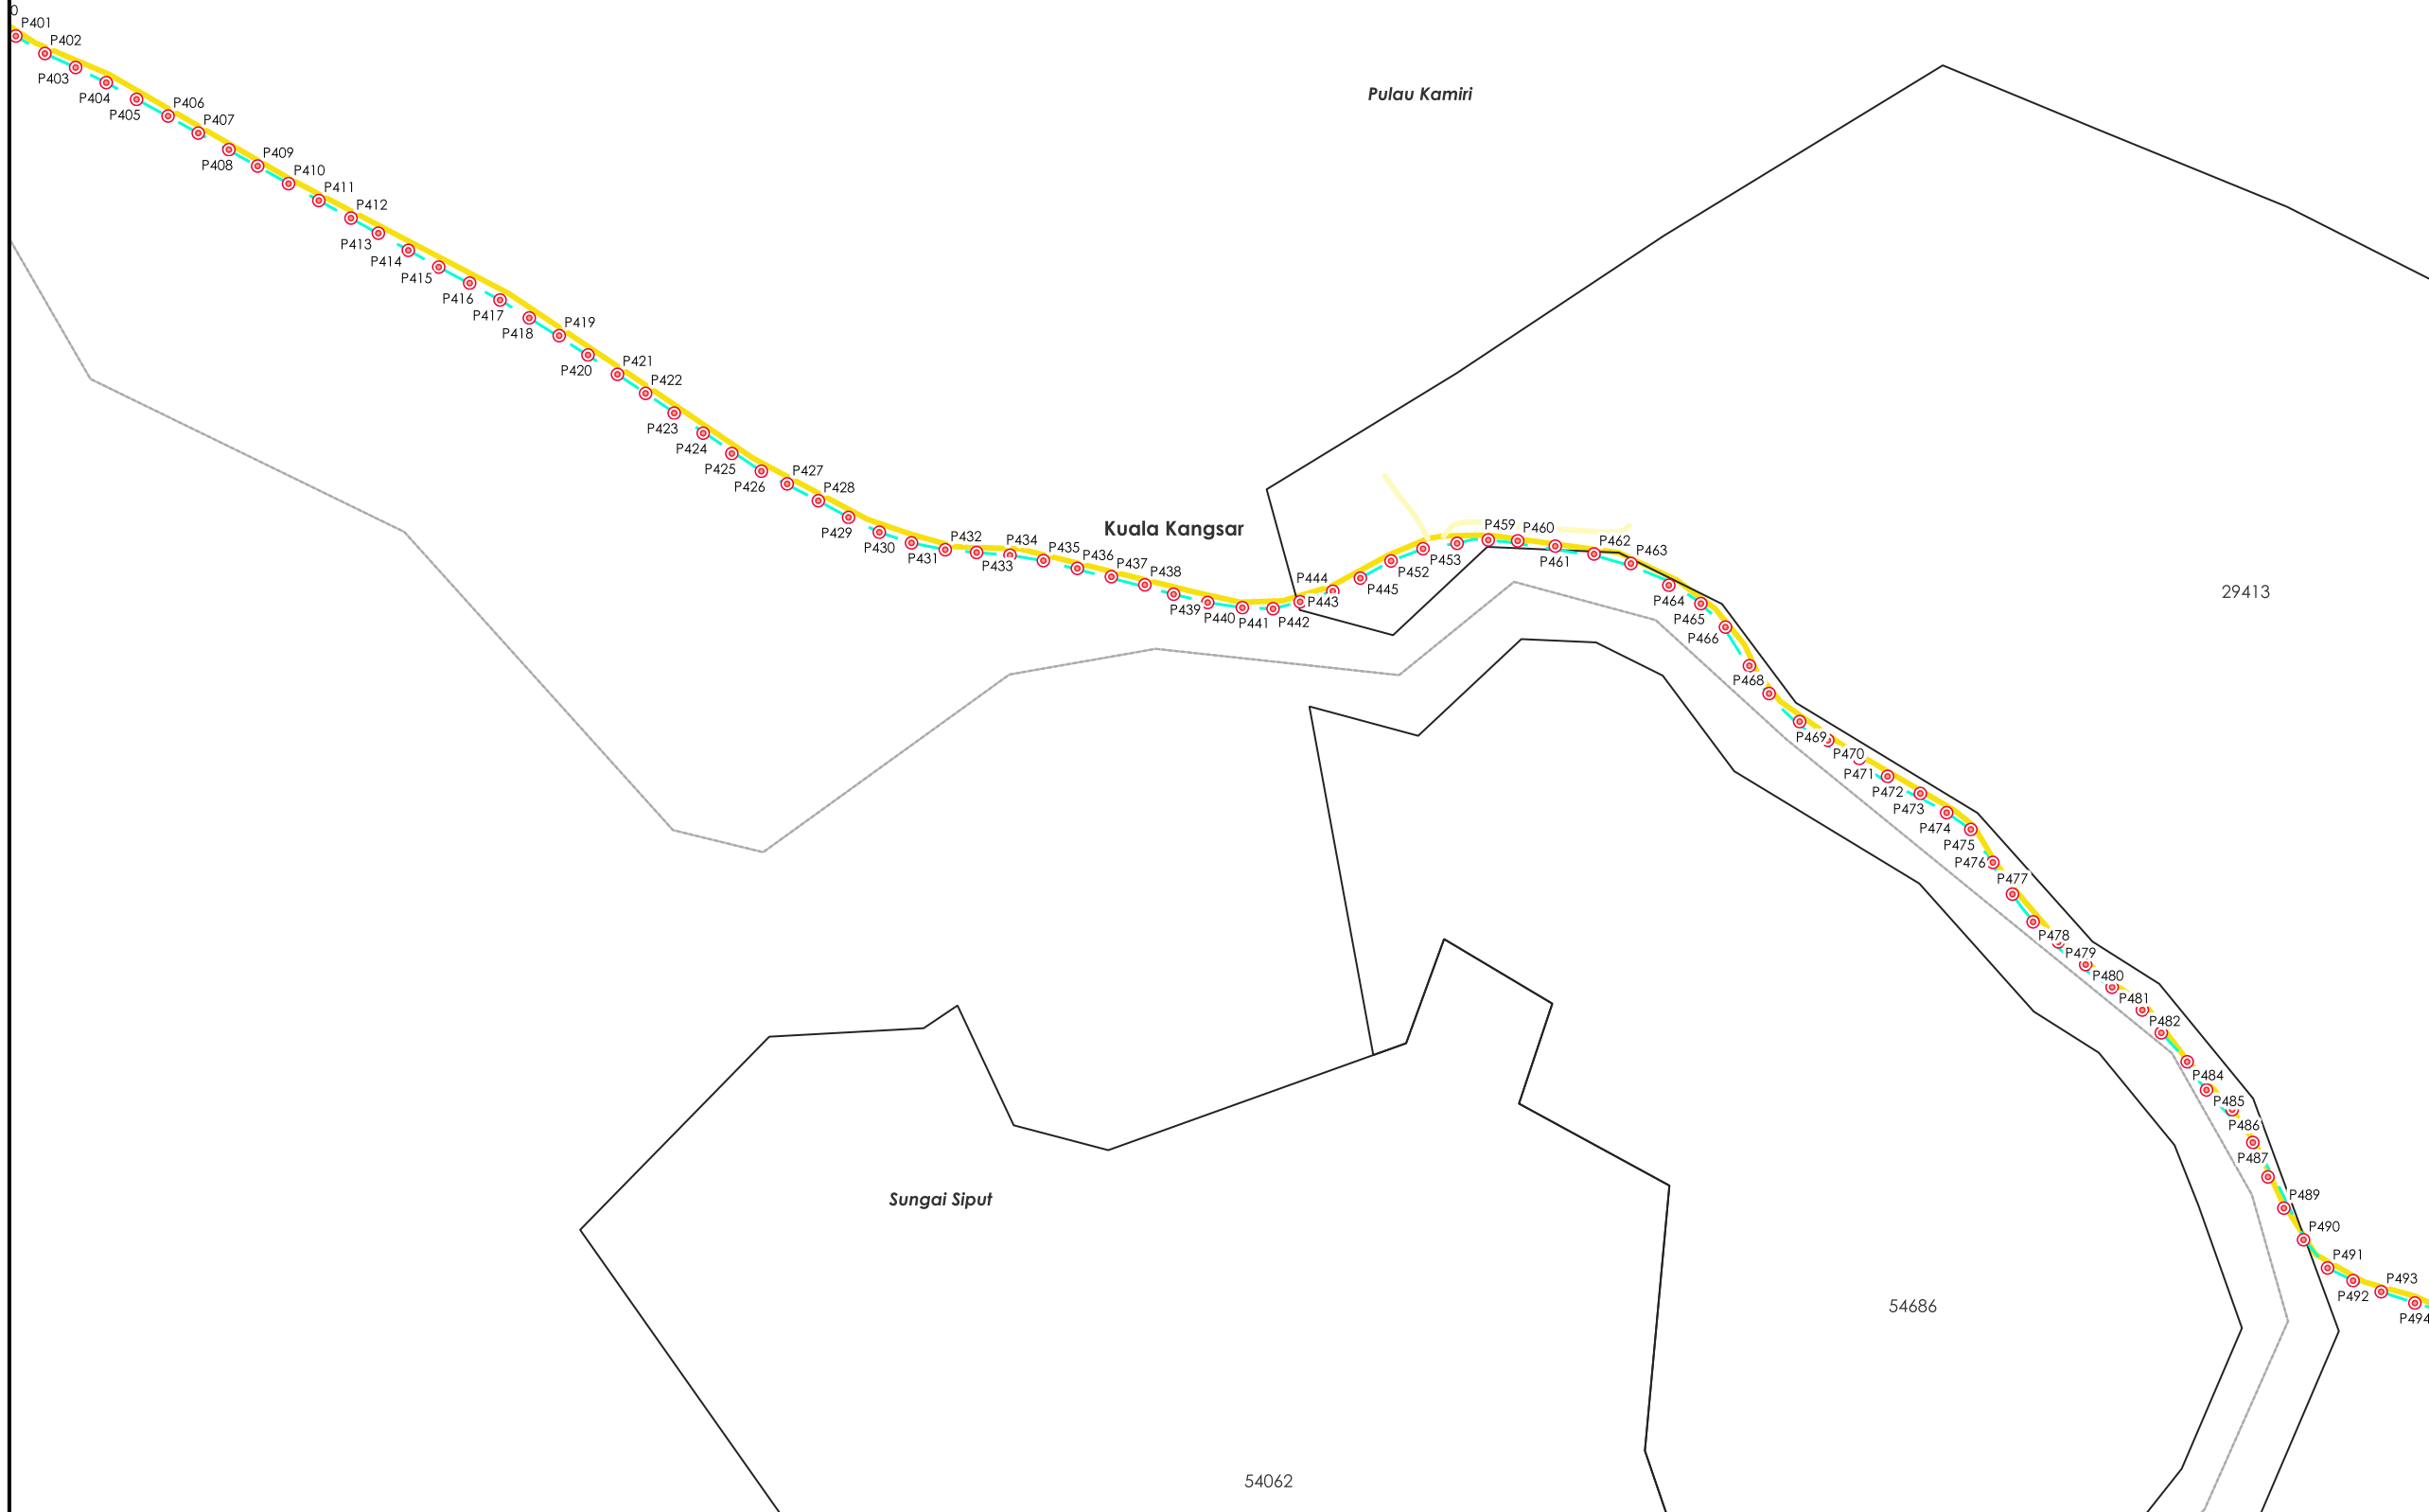

**\*PENGUKURAN BERDASARKAN JARAK SATELIT**



**TAJUK PERMOHONAN**  
CADANGAN MEMBINA KEMUDAHAN SKIM HIDRO KECIL YANG MENDUNGI BANGUNAN-BANGUNAN: 1. 1 UNIT RUMAH JANAKUASA (POWER HOUSE) 2. 1 UNIT STRUKTUR MUKA SAUK (INTAKE) DI SUNGAI PELUS 3. 1 UNIT STRUKTUR MUKA SAUK (INTAKE) DI SUNGAI YUM DI SUNGAI PELUS - SUNGAI YUM (HUTAN SIMPAN KORBU DAN RIZAB ORANG ASLI), MUKIM SUNGAI SIPUT, DAERAH KUALA KANGSAR, PERAK DARUL RIDZUAN. UNTUK TETUAN PELUS HIDRO SDN.BHD

**PETUNJUK**

-  JALAN JKR
-  JALAN PBT
-  OVERHEAD
-  TIANG CADANGAN

**PIHAK BERKUASA MELULUS**

 **JABATAN KERJA RAYA KUALA KANGSAR**

 **JABATAN PENGAIRAN DAN SALIRAN KUALA KANGSAR**

**PENYEDIA UTILITI**

<b>JENIS PELAN</b>	<b>PELAN IZIN LALU</b>
<b>PELUKIS PELAN</b>	<b>ADIB FARHAN</b>
<b>TARIKH DIKELUARKAN</b>	<b>2025-11-18</b>
<b>MUKA SURAT</b>	<b>7/11</b>
<b>NO FAIL RUJUKAN</b>	<b>PINDAAN</b>
<b>KUDR/UNK/A/09/25/0840</b>	<b>01</b>





**TAJUK PERMOHONAN**  
CADANGAN MEMBINA KEMUDAHAN SKIM HIDRO KECIL YANG MENDUNGKI BANGUNAN-BANGUNAN: 1. 1 UNIT RUMAH JANAKUASA (POWER HOUSE) 2. 1 UNIT STRUKTUR MUKA SAUK (INTAKE) DI SUNGAI PELUS 3. 1 UNIT STRUKTUR MUKA SAUK (INTAKE) DI SUNGAI YUM DI SUNGAI PELUS - SUNGAI YUM (HUTAN SIMPAN KORBU DAN RIZAB ORANG ASLI), MUKIM SUNGAI SIPUT, DAERAH KUALA KANGSAR, PERAK DARUL RIDZUAN. UNTUK TETUAN PELUS HIDRO SDN.BHD


- PETUNJUK**
- JALAN JKR
  - JALAN PBT
  - JALAN PERSENDIRIAN
  - JALAN PEJABAT DAERAH
  - OVERHEAD
  - TIANG CADANGAN

**PIHAK BERKUASA MELULUS**

	JABATAN KERJA RAYA KUALA KANGSAR
	JABATAN PENGAIRAN DAN SALIRAN KUALA KANGSAR

**PENYEDIA UTILITI**


JENIS PELAN	PELAN IZIN LALU
PELUKIS PELAN	ADIB FARHAN
TARIKH DIKELUARKAN	2025-11-18
MUKA SURAT	8/11
NO FAIL RUJUKAN KUDR/UNK/A/09/25/0840	PINDAAN <b>01</b>

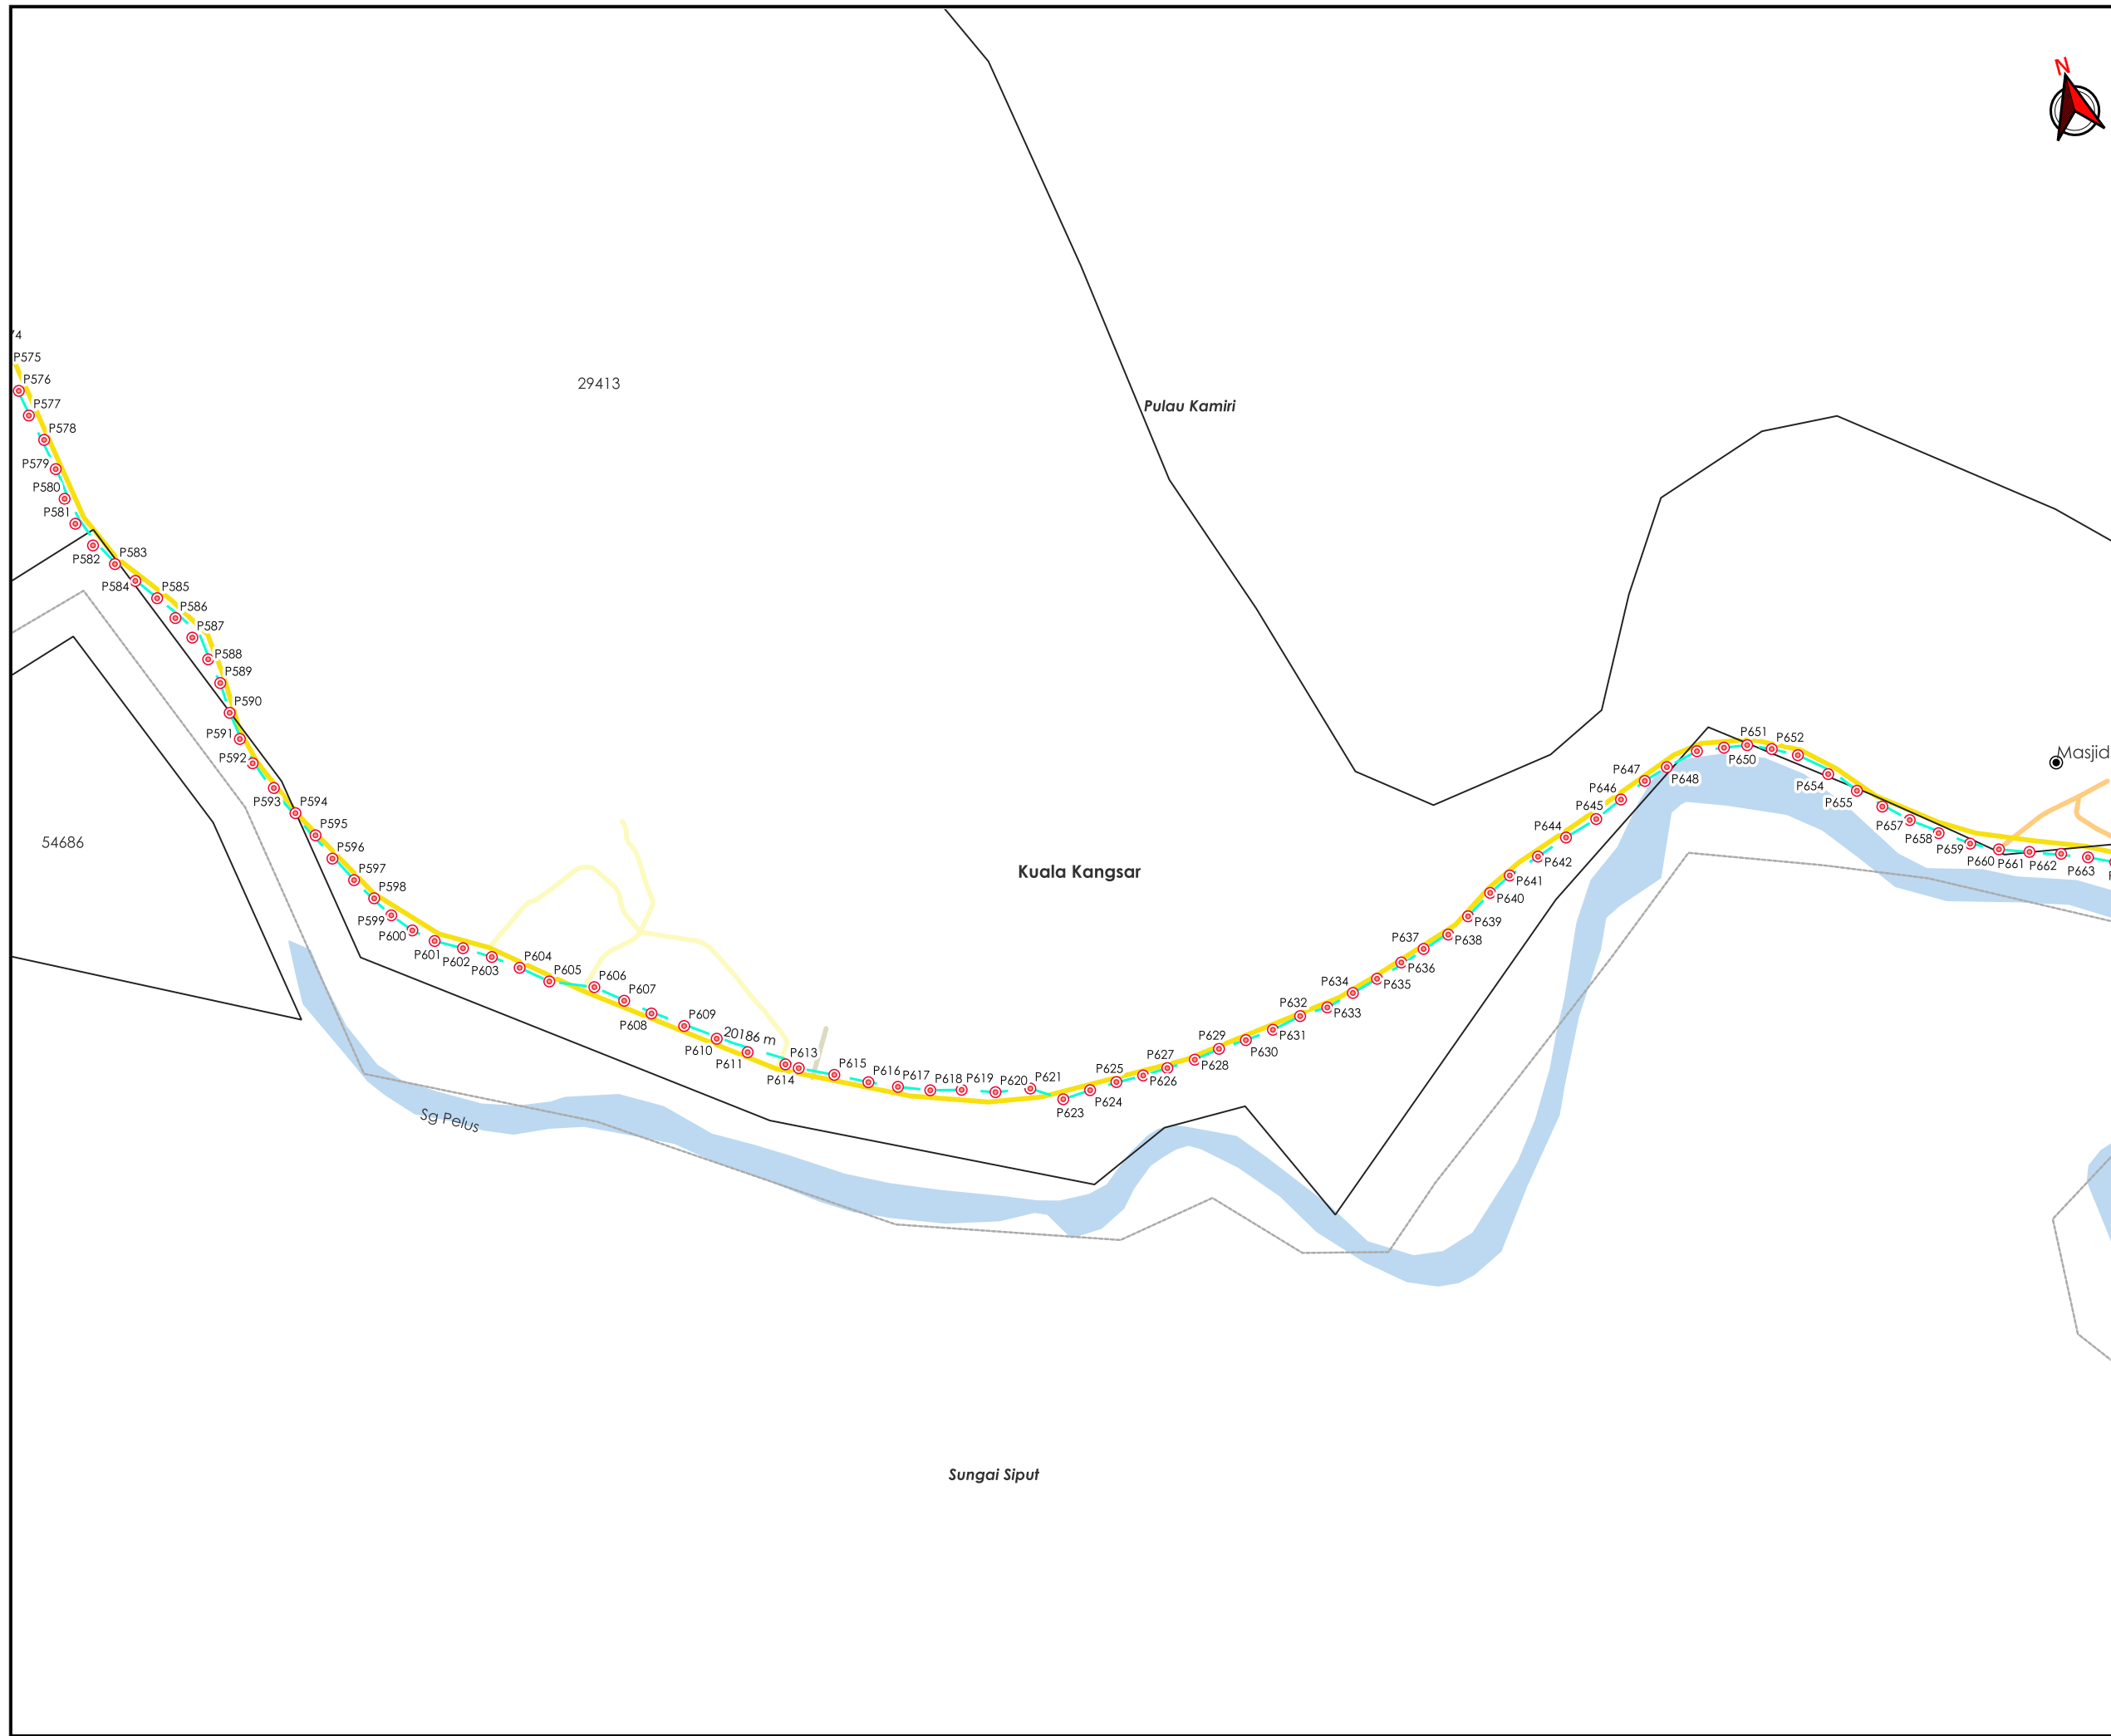


**\*PENGUKURAN BERDASARKAN JARAK SATELIT**



AGENSI PENYELARAS

# KORIDOR UTILITI

DARUL RIDZUAN

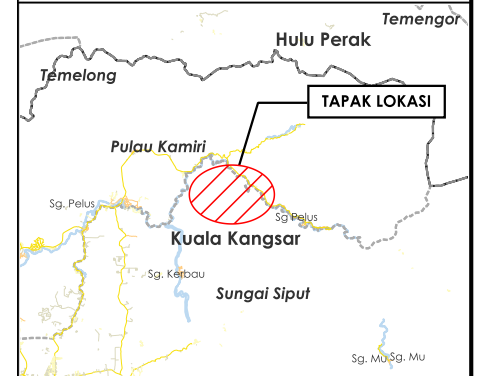

### TAJUK PERMOHONAN

CADANGAN MEMBINA KEMUDAHAN SKIM HIDRO KECIL YANG MENDUNGKI BANGUNAN-BANGUNAN: 1. 1 UNIT RUMAH JANAKUASA (POWER HOUSE) 2. 1 UNIT STRUKTUR MUKA SAUK (INTAKE) DI SUNGAI PELUS 3. 1 UNIT STRUKTUR MUKA SAUK (INTAKE) DI SUNGAI YUM DI SUNGAI PELUS - SUNGAI YUM (HUTAN SIMPAN KORBU DAN RIZAB ORANG ASLI), MUKIM SUNGAI SIPUT, DAERAH KUALA KANGSAR, PERAK DARUL RIDZUAN. UNTUK TETUAN PELUS HIDRO SDN.BHD

### PETUNJUK


- JALAN JKR
- JALAN PEJABAT DAERAH
- OVERHEAD
- TIANG CADANGAN

### PIHAK BERKUASA MELULUS

	JABATAN KERJA RAYA KUALA KANGSAR
	JABATAN PENGAIRAN DAN SALIRAN KUALA KANGSAR

### PENYEDIA UTILITI

JENIS PELAN	PELAN IZIN LALU
PELUKIS PELAN	ADIB FARHAN
TARIKH DIKELUARKAN	2025-11-18
MUKA SURAT	9/11
NO FAIL RUJUKAN	PINDAAN
KUDR/UNK/A/09/25/0840	<b>01</b>

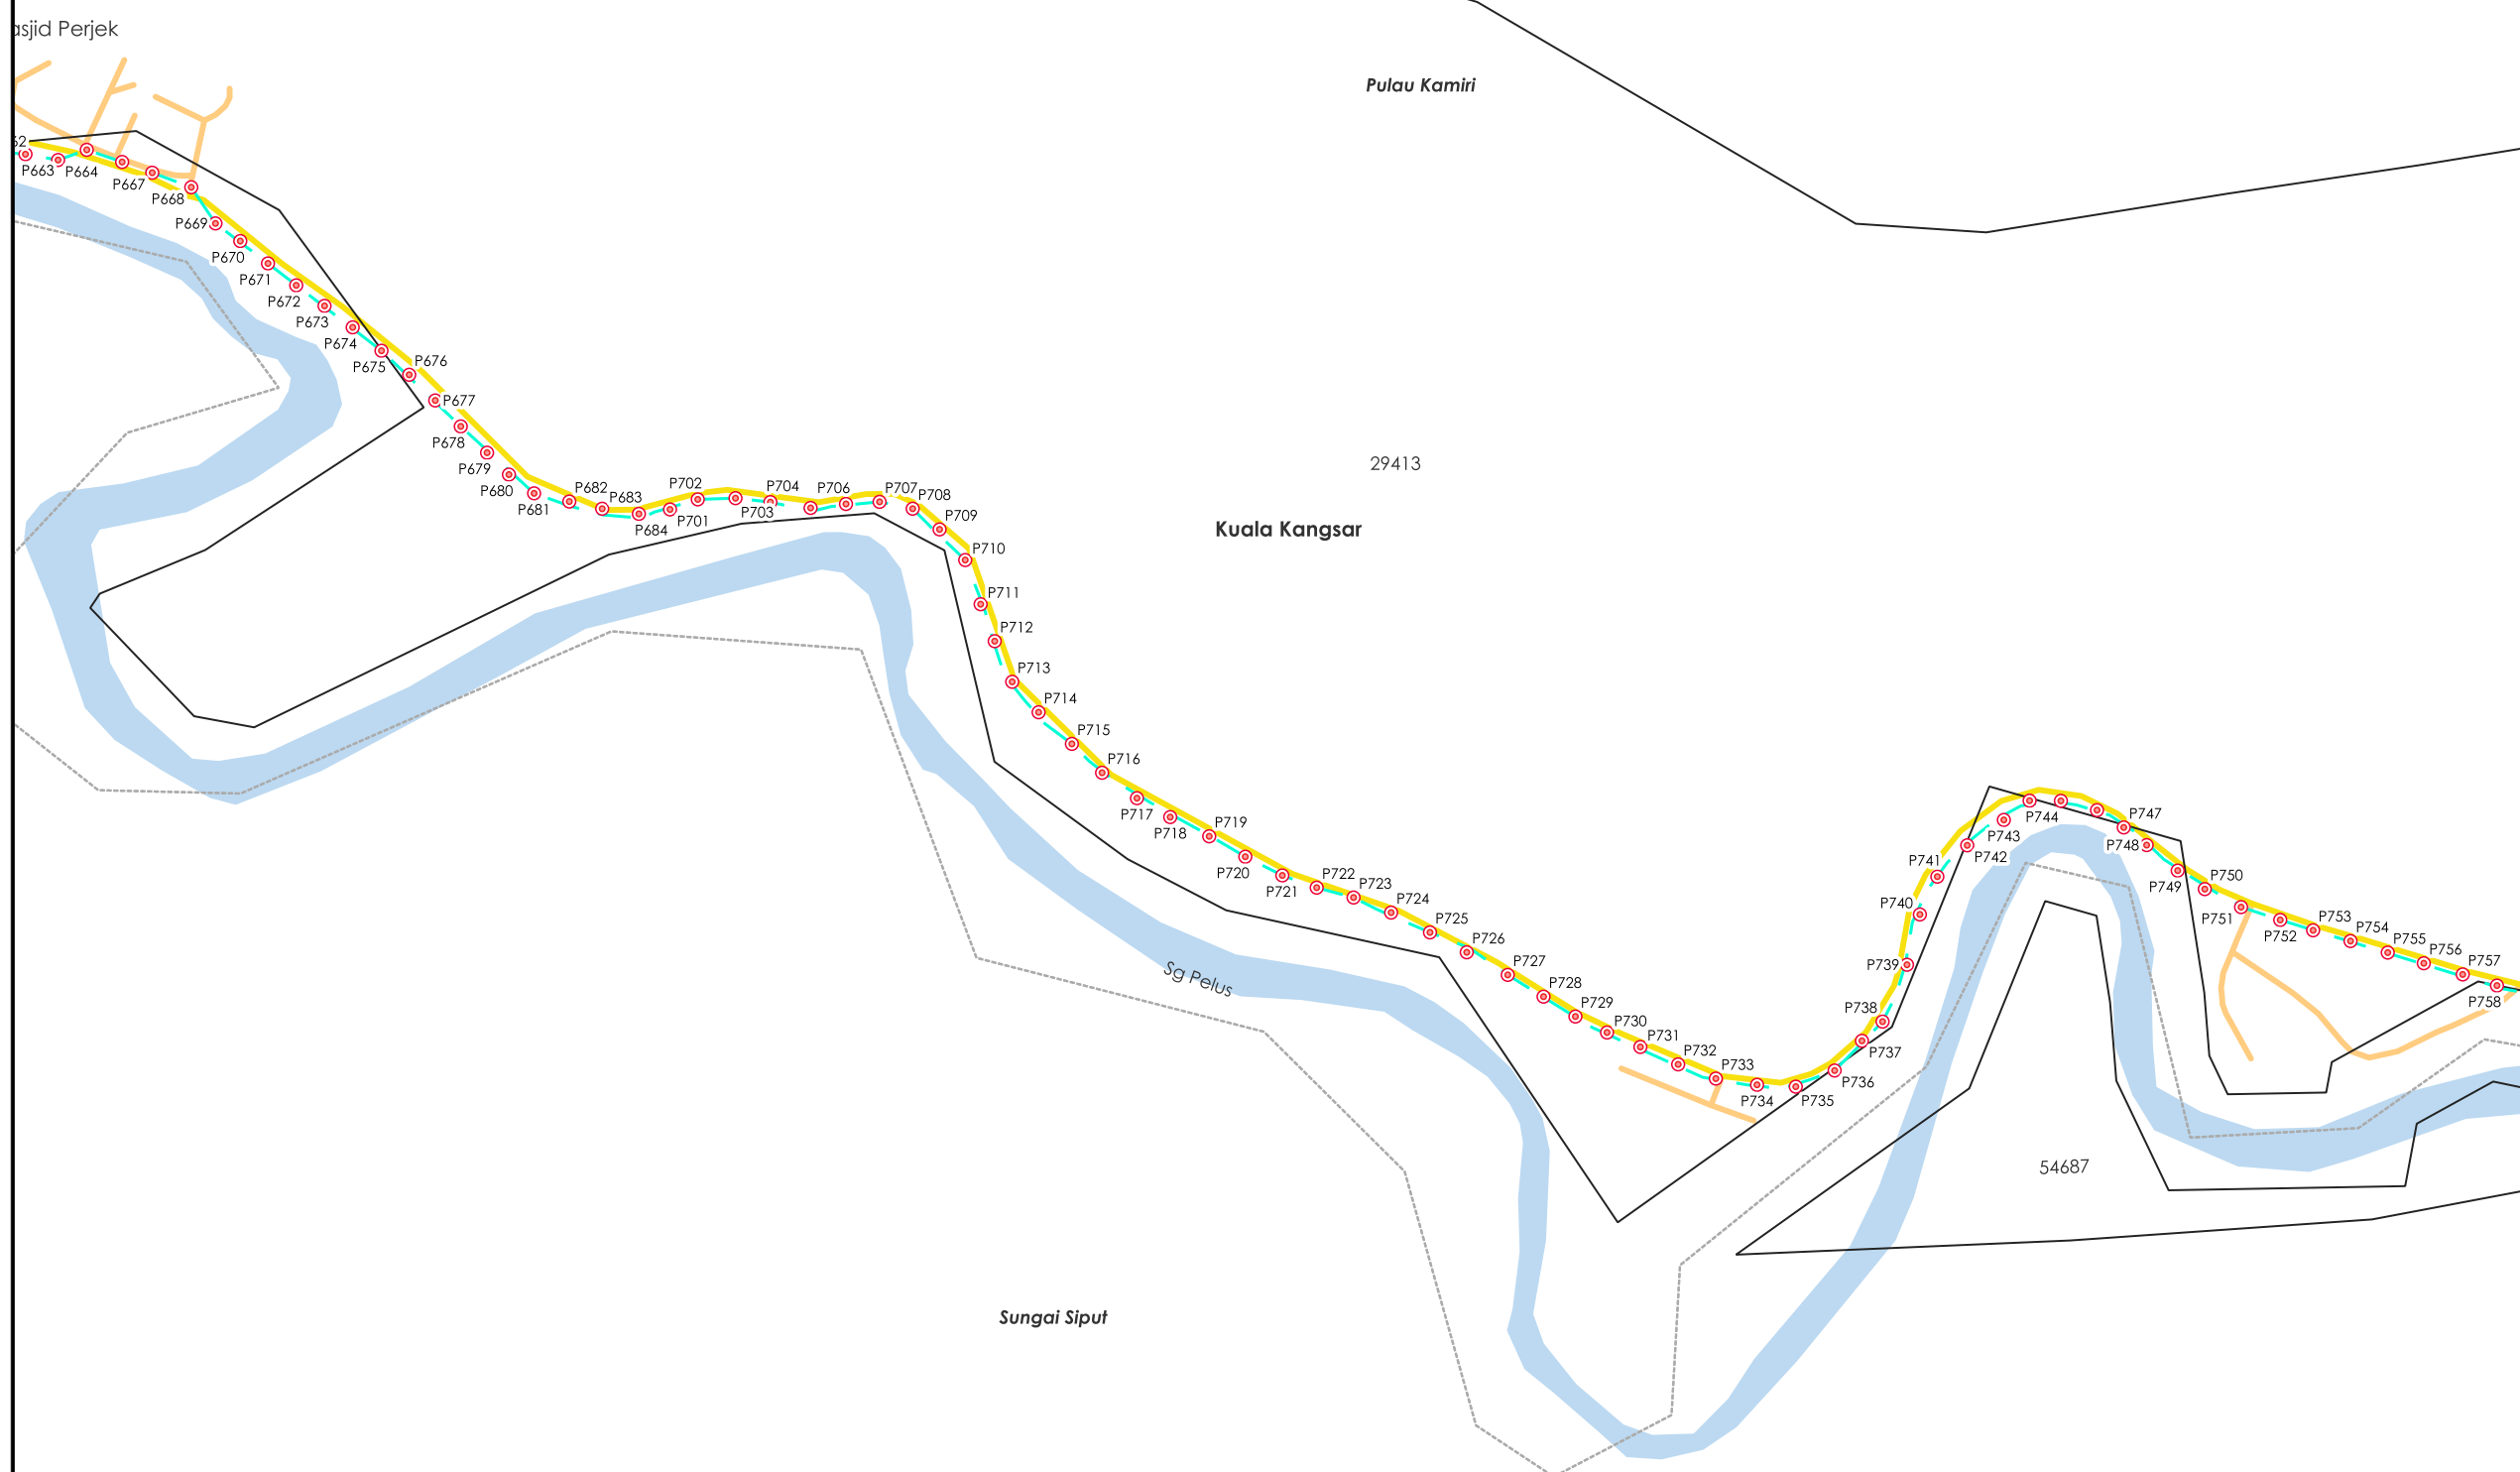


**\*PENGUKURAN BERDASARKAN JARAK SATELIT**



AGENSI PENYELARAS

# KORIDOR UTILITI

DARUL RIDZUAN

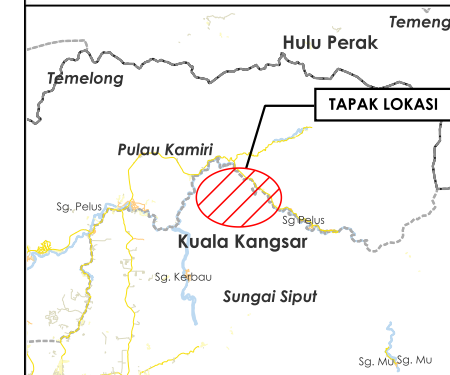

### TAJUK PERMOHONAN

CADANGAN MEMBINA KEMUDAHAN SKIM HIDRO KECIL YANG MENDUNGI BANGUNAN-BANGUNAN: 1. 1 UNIT RUMAH JANAKUASA (POWER HOUSE) 2. 1 UNIT STRUKTUR MUKA SAUK (INTAKE) DI SUNGAI PELUS 3. 1 UNIT STRUKTUR MUKA SAUK (INTAKE) DI SUNGAI YUM DI SUNGAI PELUS - SUNGAI YUM (HUTAN SIMPAN KORBU DAN RIZAB ORANG ASLI), MUKIM SUNGAI SIPUT, DAERAH KUALA KANGSAR, PERAK DARUL RIDZUAN. UNTUK TETUAN PELUS HIDRO SDN.BHD

### PETUNJUK


- JALAN JKR
- JALAN PERSENDIRIAN
- JALAN PEJABAT DAERAH
- OVERHEAD
- TIANG CADANGAN

### PIHAK BERKUASA MELULUS


	JABATAN KERJA RAYA KUALA KANGSAR
	JABATAN PENGAIRAN DAN SALIRAN KUALA KANGSAR

### PENYEDIA UTILITI

JENIS PELAN	PELAN IZIN LALU
PELUKIS PELAN	ADIB FARHAN
TARIKH DIKELUARKAN	2025-11-18
MUKA SURAT	10/11
NO FAIL RUJUKAN	PINDAAN
KUDR/UNK/A/09/25/0840	<b>01</b>

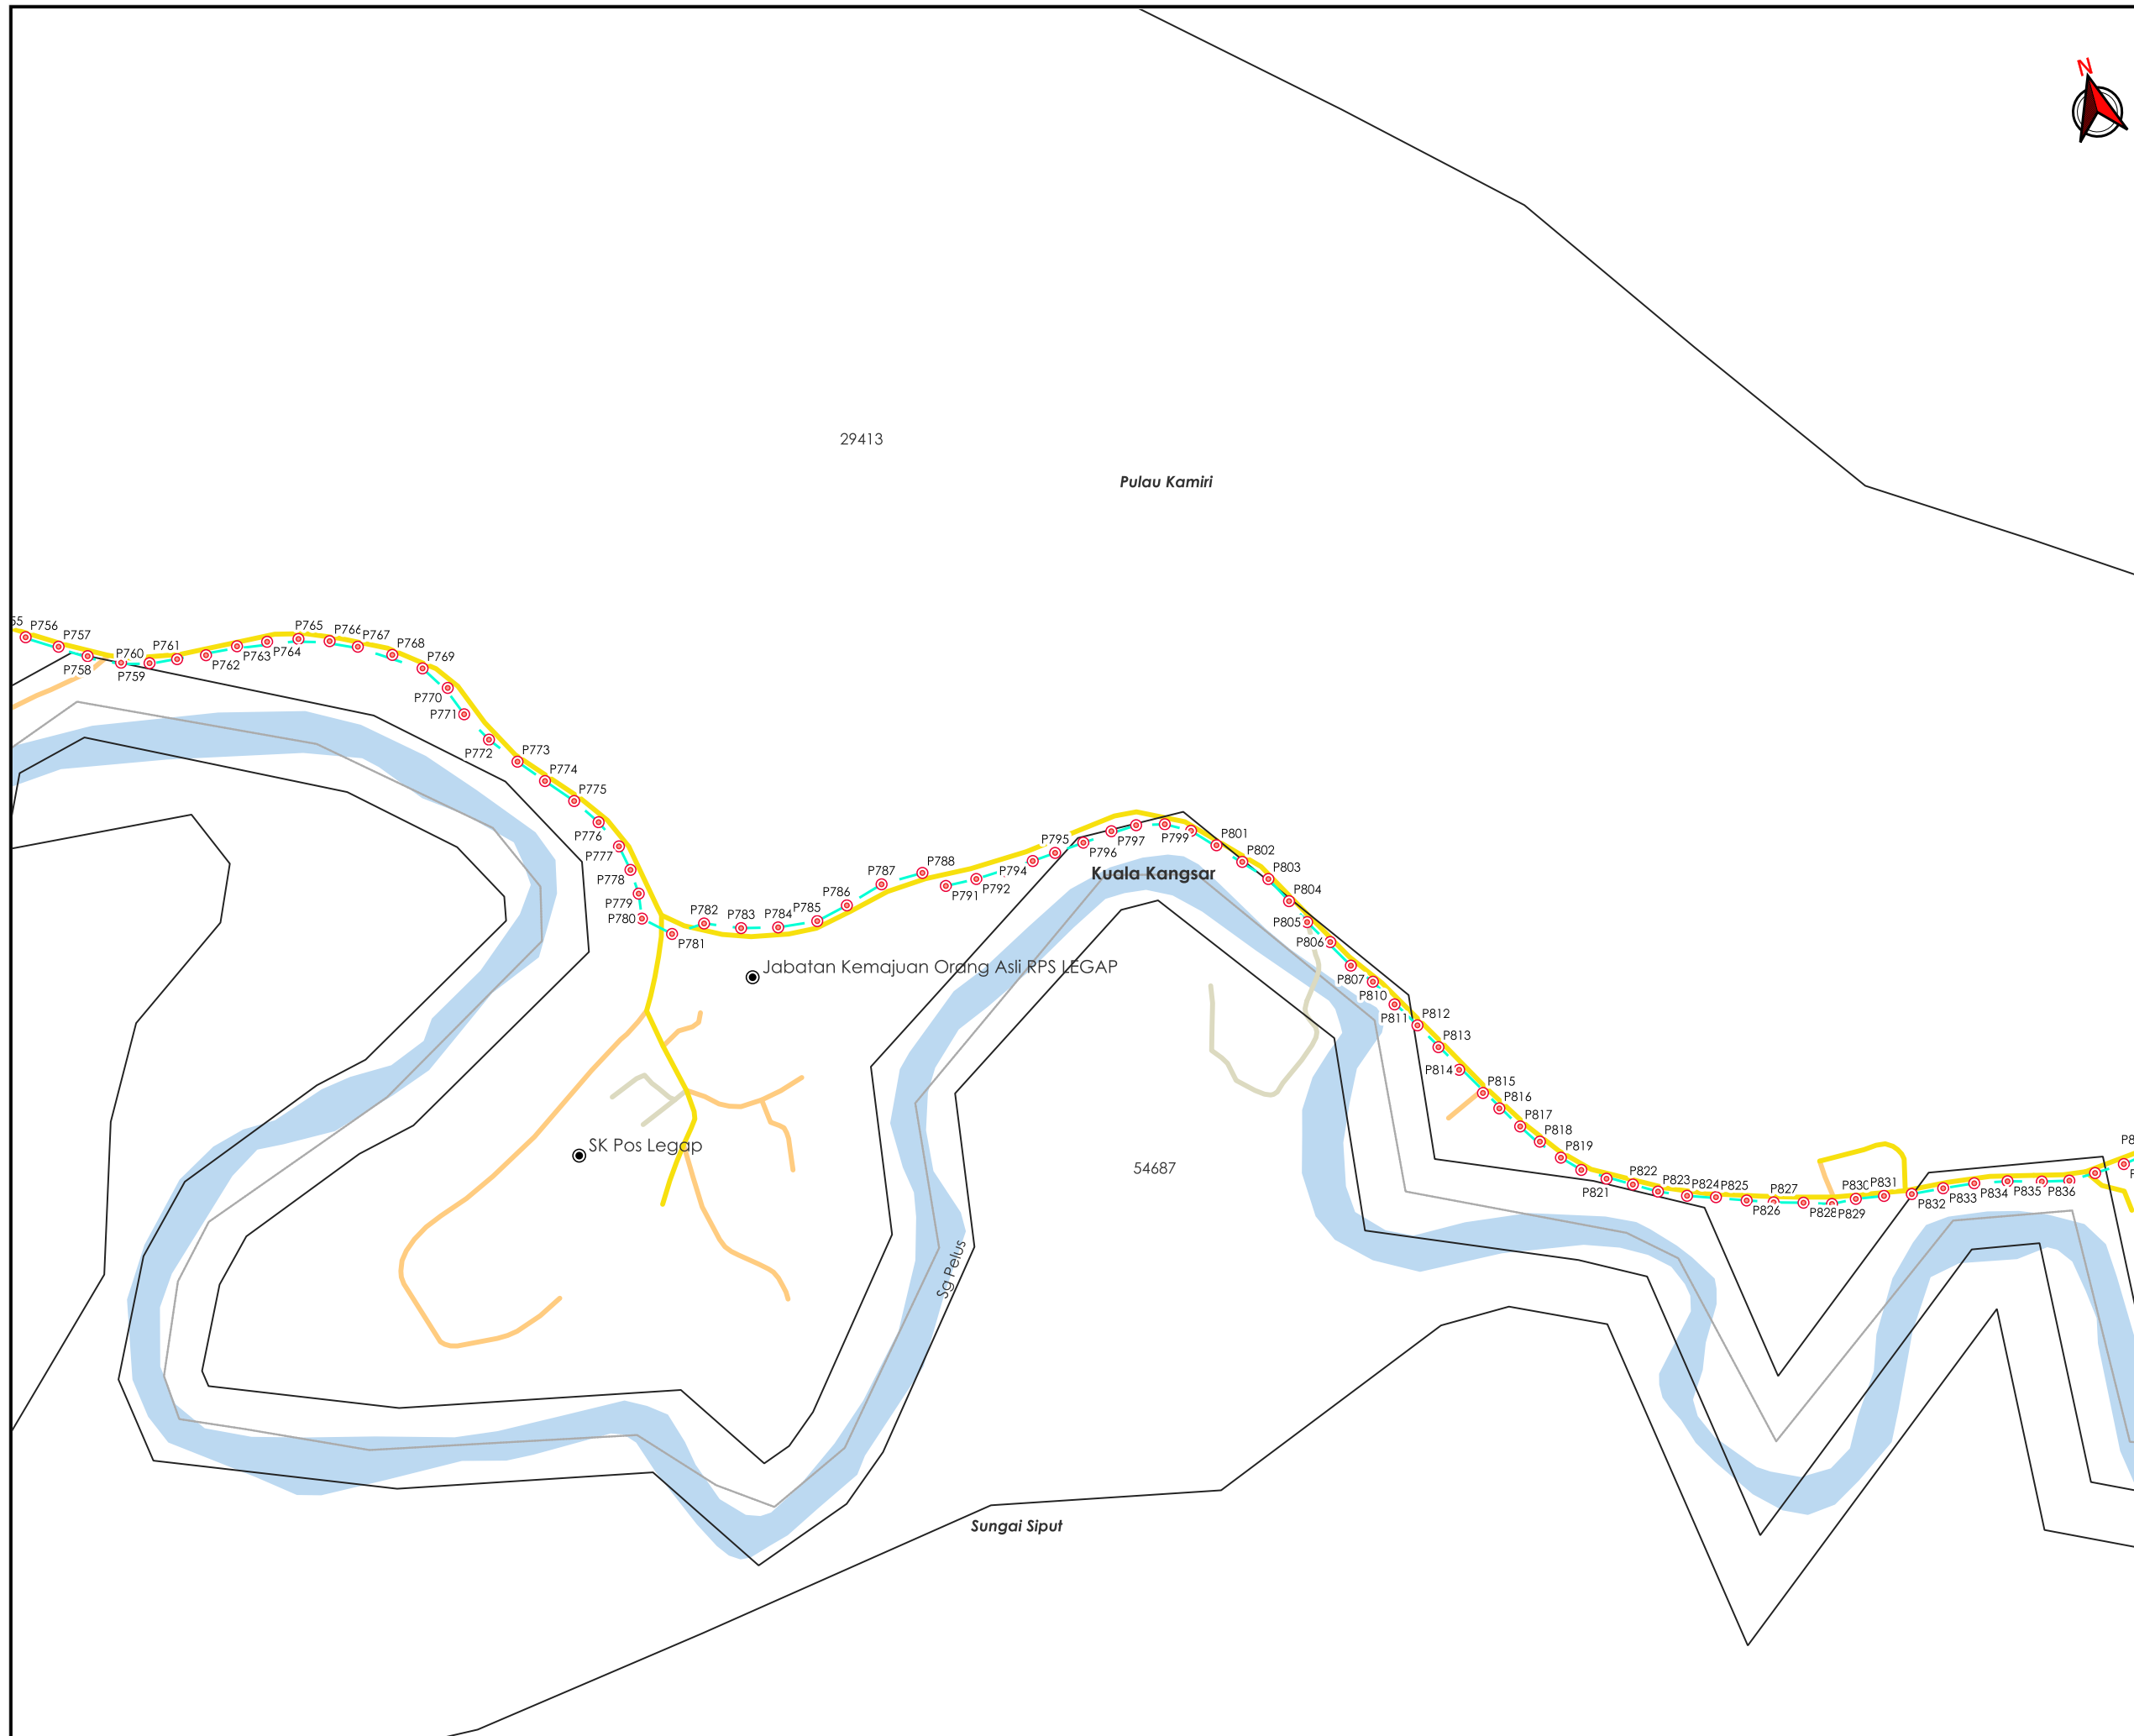




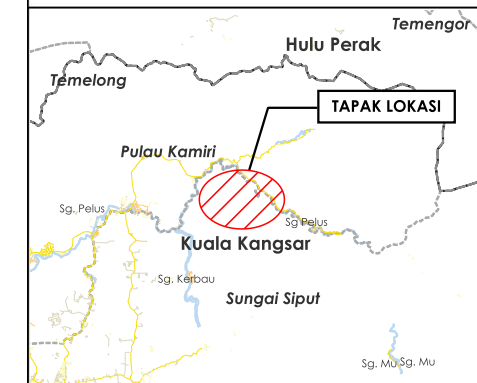

**\*PENGUKURAN BERDASARKAN JARAK SATELIT**



**TAJUK PERMOHONAN**  
 CADANGAN MEMBINA KEMUDAHAN SKIM HIDRO KECIL YANG MENDUNGGI BANGUNAN-BANGUNAN: 1. 1 UNIT RUMAH JANAKUASA (POWER HOUSE) 2. 1 UNIT STRUKTUR MUKA SAUK (INTAKE) DI SUNGAI PELUS 3. 1 UNIT STRUKTUR MUKA SAUK (INTAKE) DI SUNGAI YUM DI SUNGAI PELUS - SUNGAI YUM (HUTAN SIMPAN KORBU DAN RIZAB ORANG ASLI), MUKIM SUNGAI SIPUT, DAERAH KUALA KANGSAR, PERAK DARUL RIDZUAN. UNTUK TETUAN PELUS HIDRO SDN.BHD

 
**PETUNJUK**

-  JALAN JKR
-  JALAN PEJABAT DAERAH
-  OVERHEAD
-  TIANG CADANGAN
-  TITIK MULA AKHIR

PIHAK BERKUASA MELULUS	
	JABATAN KERJA RAYA KUALA KANGSAR
	JABATAN PENGAIRAN DAN SALIRAN KUALA KANGSAR

PENYEDIA UTILITI

JENIS PELAN	PELAN IZIN LALU
PELUKIS PELAN	ADIB FARHAN
TARIKH DIKELUARKAN	2025-11-18
MUKA SURAT	11/11
NO FAIL RUJUKAN KUDR/UNK/A/09/25/0840	PINDAAN <b>01</b>

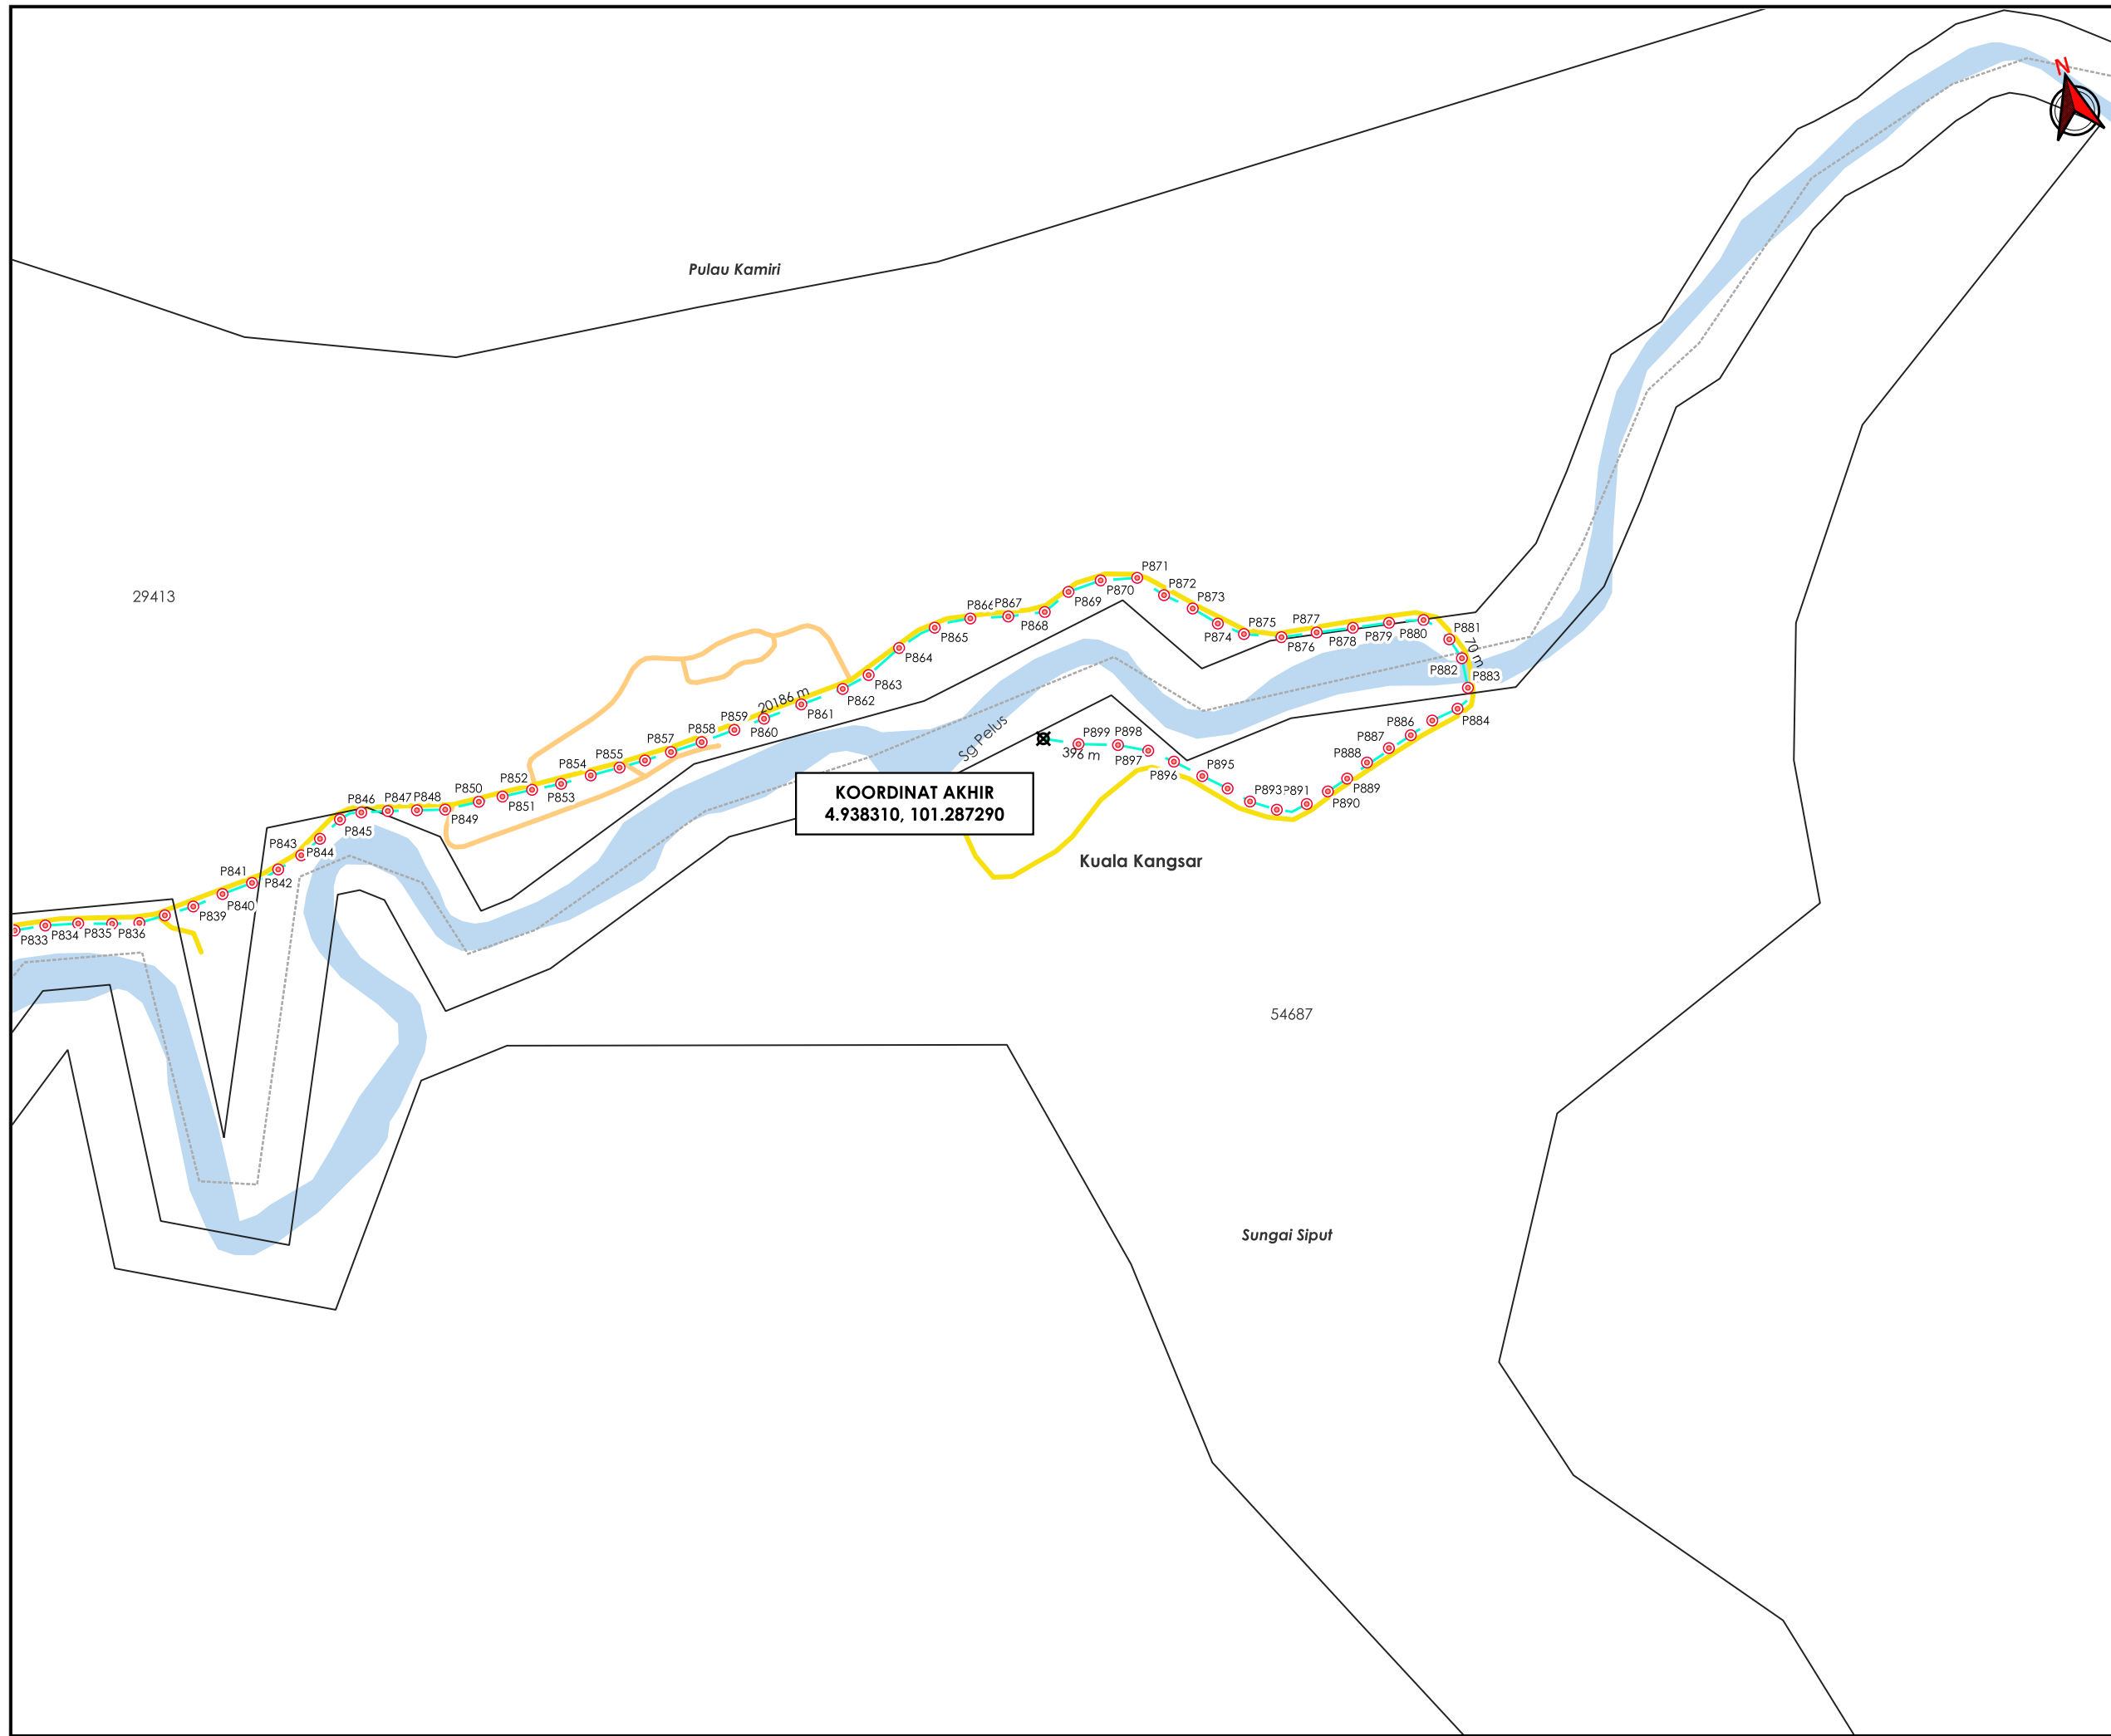

\*PENGUKURAN BERDASARKAN JARAK SATELIT