

**KORIDOR
UTILITI**
DARUL RIDZUAN




**PROJEK PENYEDIAAN POINT OF PRESENCE (POP) FASA 2
HAB INFRASTUKTUR GENTIAN OPTIK BERHAMPIRAN DENGAN
SEKOLAH, PREMIS KERAJAAN DAN KOMUNITI SEKITARNYA
OLEH KEMENTERIAN KOMUNIKASI (ZON UTARA – PERAK &
KEDAH) SERAHAN DOKUMEN LENGKAP BAGI PERMOHONAN
KELULUSAN IZIN LALU AEA8002 SEKOLAH MENENGAH
KEBANGSAAN SULTAN MUZAFAR SHAH 1**

PELAN IZIN LALU

PINDAAN 1

**NO FAIL RUJUKAN
KUDR/KACP/A/05/25/0538**

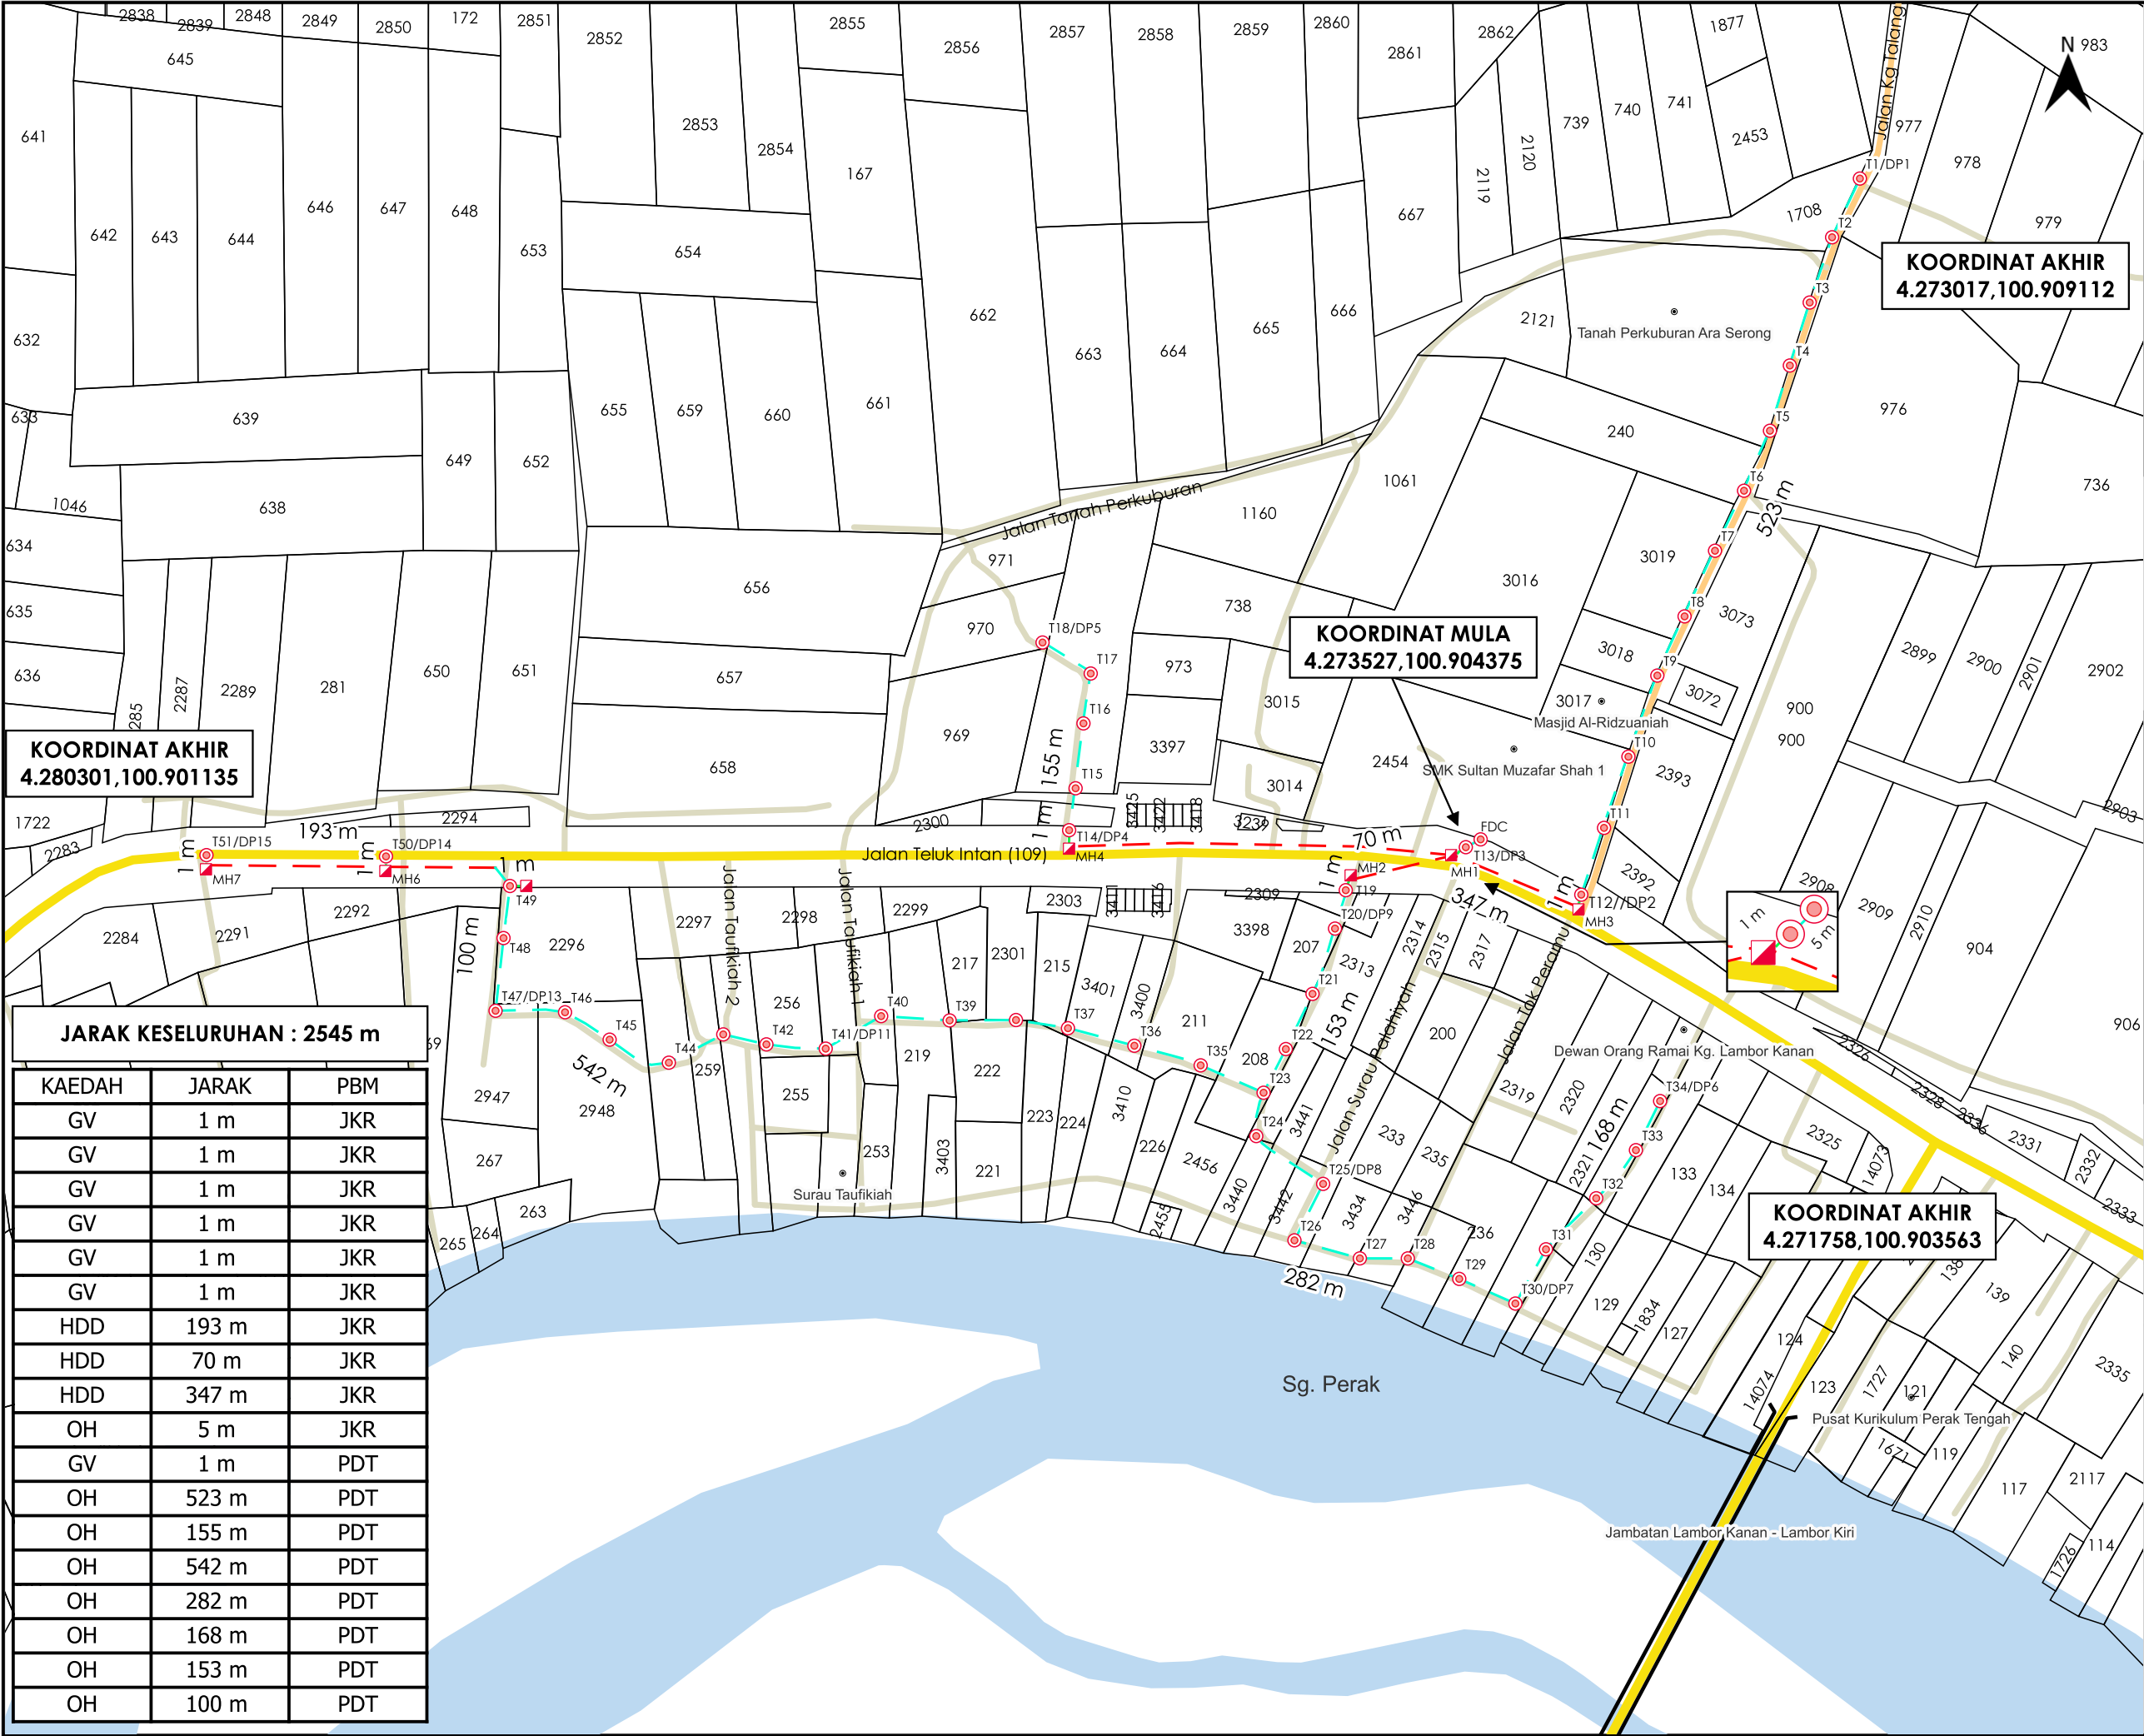

KOORDINAT AKHIR
4.280301,100.901135

KOORDINAT MULA
4.273527,100.904375

KOORDINAT AKHIR
4.273017,100.909112

KOORDINAT AKHIR
4.271758,100.903563

JARAK KESELURUHAN : 2545 m		
KAEDAH	JARAK	PBM
GV	1 m	JKR
GV	1 m	JKR
GV	1 m	JKR
GV	1 m	JKR
GV	1 m	JKR
GV	1 m	JKR
HDD	193 m	JKR
HDD	70 m	JKR
HDD	347 m	JKR
OH	5 m	JKR
GV	1 m	PDT
OH	523 m	PDT
OH	155 m	PDT
OH	542 m	PDT
OH	282 m	PDT
OH	168 m	PDT
OH	153 m	PDT
OH	100 m	PDT

AGensi PENYELARAS

KORIDOR UTILITI

DARUL RIDZUAN

TAJUK PERMOHONAN

PROJEK PENYEDIAAN POINT OF PRESENCE (POP) FASA 2 HAB INFRASTRUKTUR GENTIAN OPTIK BERHAMPIRAN DENGAN SEKOLAH, PREMIS KERAJAAN DAN KOMUNITI SEKITARNYA OLEH KEMENTERIAN KOMUNIKASI (ZON UTARA – PERAK & KEDAH) SERAHAN DOKUMEN LENGKAP BAGI PERMOHONAN KELULUSAN IZIN LALU AEA8002 SEKOLAH MENENGAH KEBANGSAAN SULTAN MUZAFAR SHAH 1

PETUNJUK

JALAN JKR

JALAN PBT

JALAN PERSENDIRIAN

JALAN PEJABAT DAERAH

GRASS VERGE

HORIZONTAL DIRECTIONAL DRILLING

OVERHEAD

MANHOLE CADANGAN

TIANG CADANGAN

PIHAK BERKUASA MELULUS

JABATAN KERJA RAYA PERAK TENGAH

PEJABAT DAERAH DAN TANAH PERAK TENGAH

PENYEDIA UTILITI

JENIS PELAN	PELAN IZIN LALU
PELUKIS PELAN	NURUL ASHIKEEN
TARIKH DIKELUARKAN	2025-07-22
MUKA SURAT	1/1
NO FAIL RUJUKAN	PINDAAN
KUDR/KACP/A/05/25/0538	01