

**KORIDOR  
UTILITI**  
DARUL RIDZUAN




**TENAGA  
NASIONAL**

**PERMOHONAN BEKALAN ELEKTRIK BERALAMAT DI LOT PT 161804 JALAN  
UNDAN 6 IPOH, PERAK UNTUK TETUAN ALIA ATHIRAH BINTI AHMED  
RODZUAN**

**PELAN IZIN LALU**

**NO FAIL RUJUKAN  
KUDR/TNBB/B/11/25/0948**

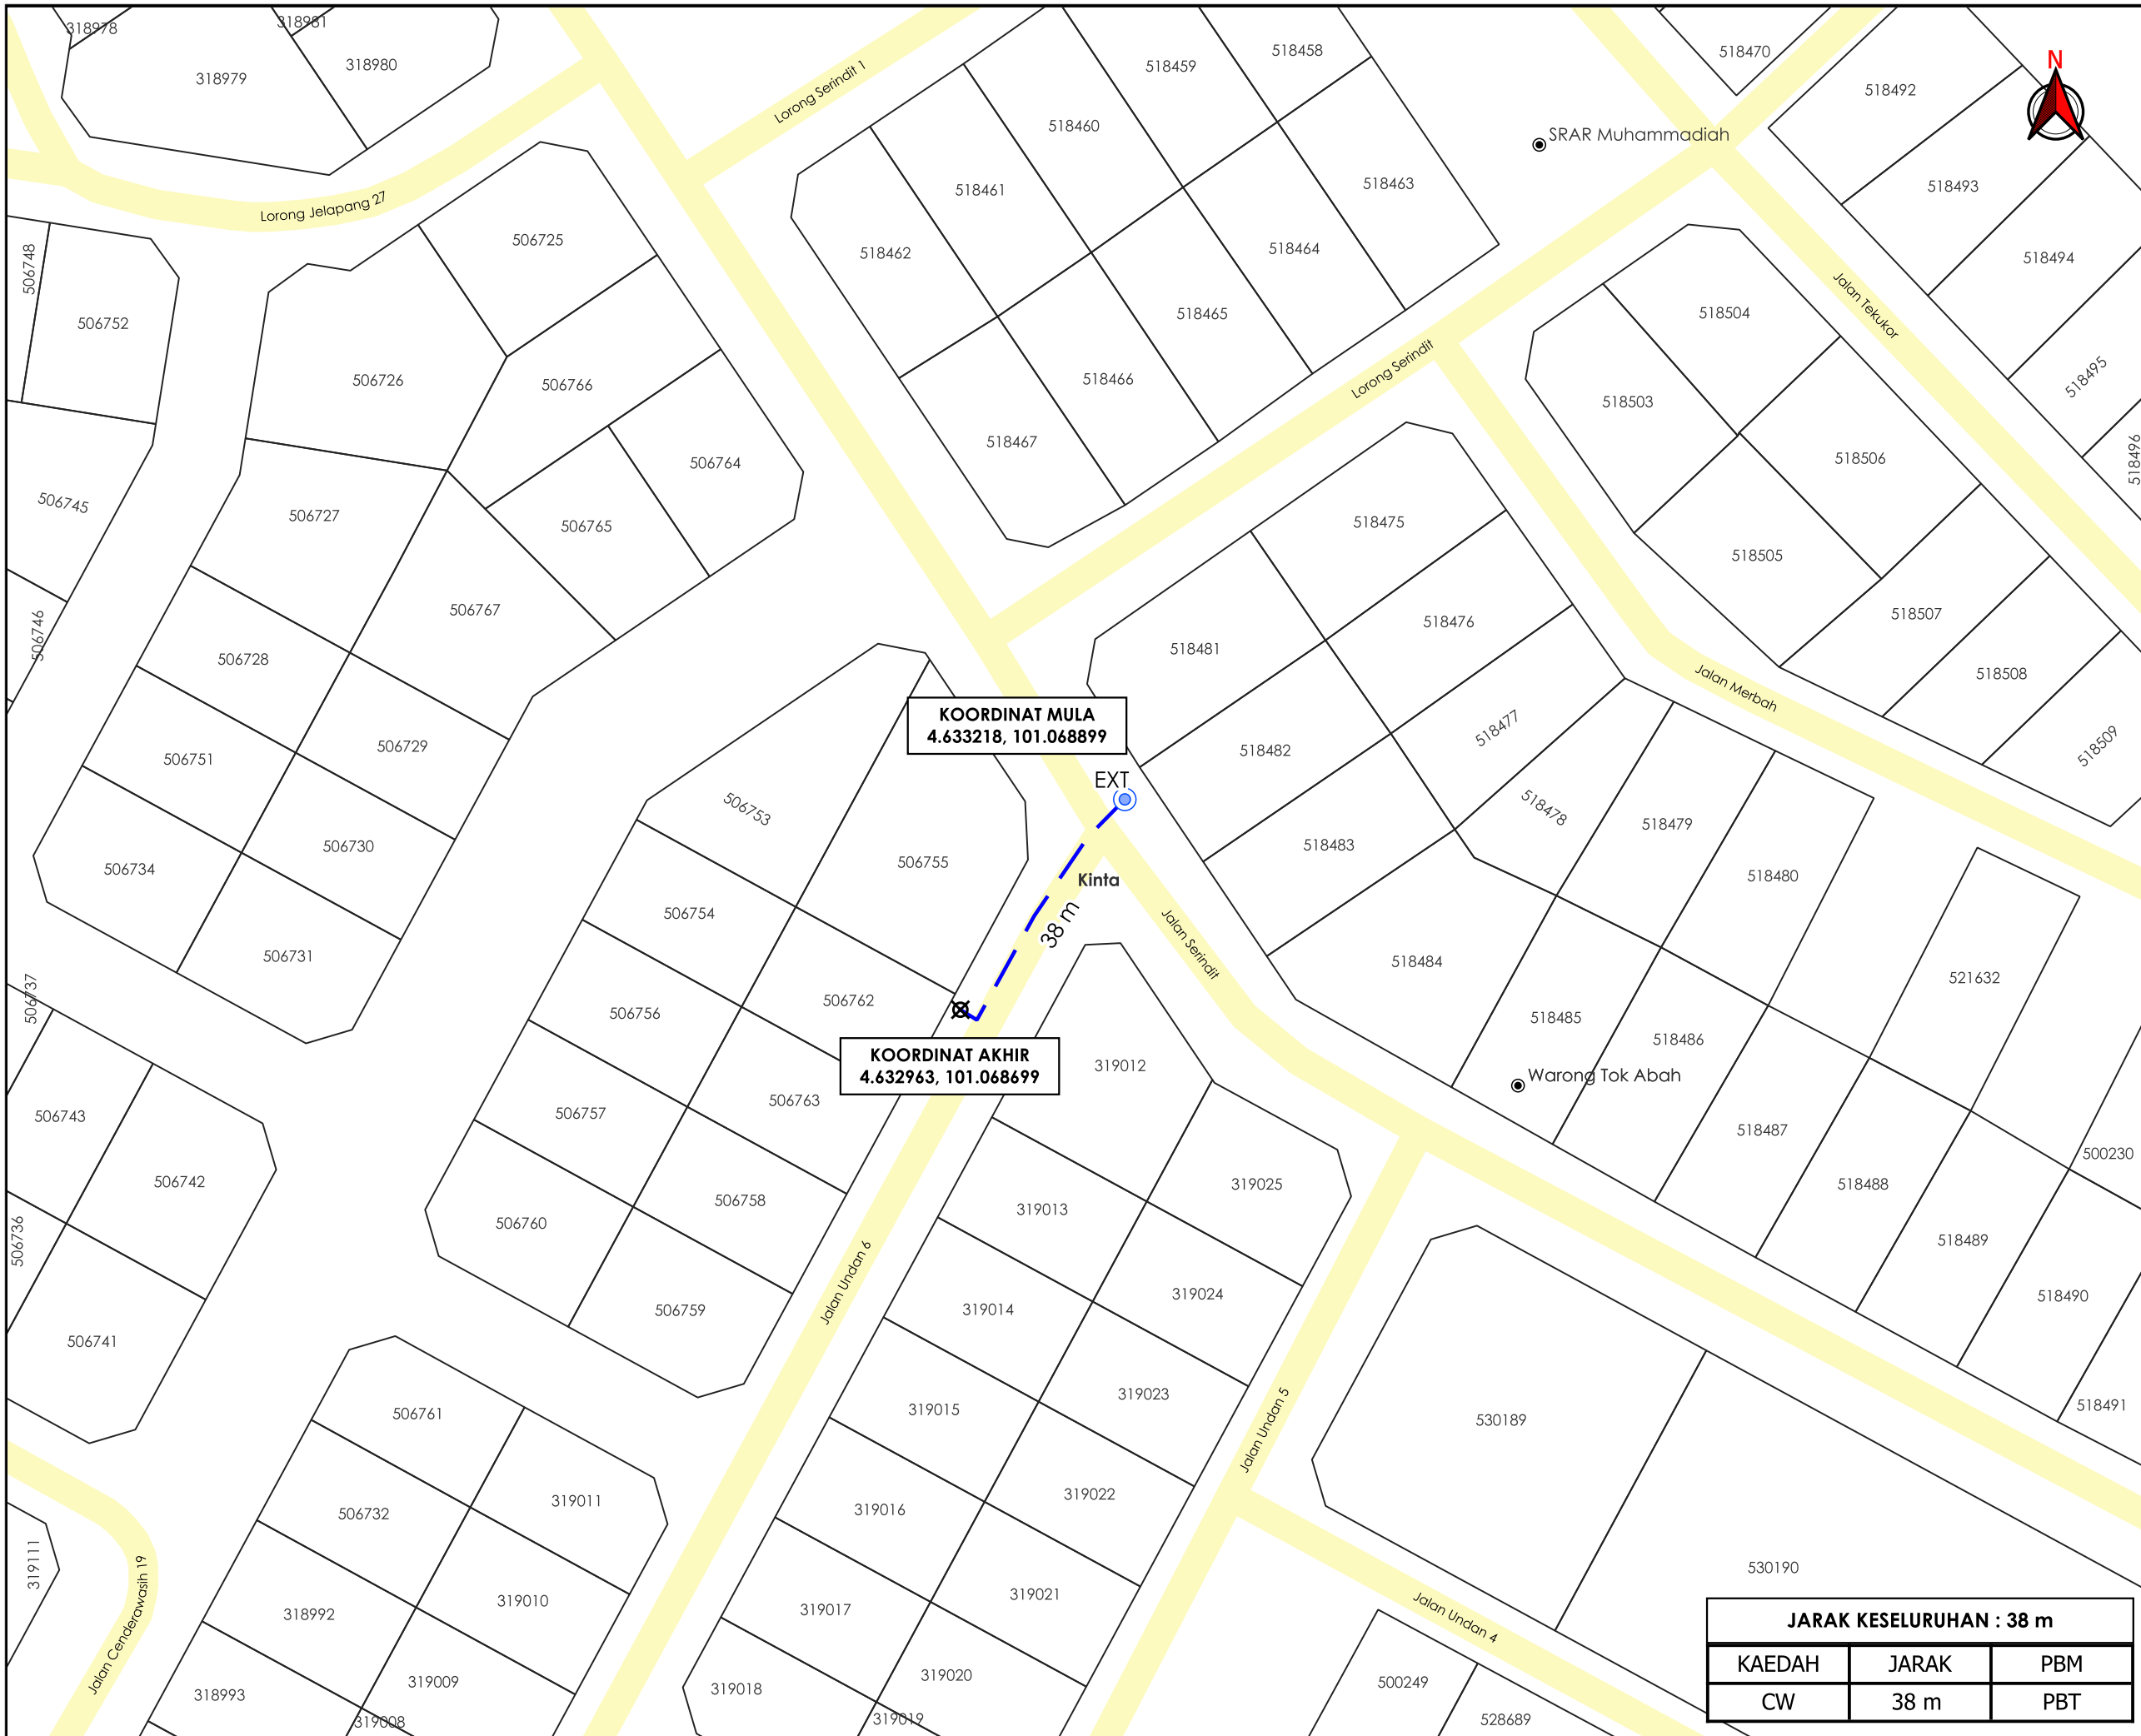

**TAJUK PERMOHONAN**  
 PERMOHONAN BEKALAN ELEKTRIK BERALAMAT DI  
 LOT PT 161804 JALAN UNDAAN 6 IPOH, PERAK  
 UNTUK TETUAN ALIA ATHIRAH BINTI AHMED  
 RODZUAN

- PETUNJUK**
- JALAN PBT
  - CARRIAGE WAY
  - TITIK MULA AKHIR
  - TIANG SEDIA ADA

**PIHAK BERKUASA MELULUS**



MAJLIS BANDARAYA IPOH	

**PENYEDIA UTILITI**



JENIS PELAN	PELAN IZIN LALU
PELUKIS PELAN	ADIB FARHAN
TARIKH DIKELUARKAN	2025-11-28
MUKA SURAT	1/1
NO FAIL RUJUKAN	PINDAAN
KUDR/TNBB/B/11/25/0948	<b>00</b>

<b>JARAK KESELURUHAN : 38 m</b>		
KAEDAH	JARAK	PBM
CW	38 m	PBT

**\*PENGUKURAN BERDASARKAN JARAK SATELIT**