

**KORIDOR
UTILITI**
DARUL RIDZUAN



allo!
The Smarter Connection


 A Tenaga Nasional Subsidiary

**PERMOHONAN KELULUSAN PENYEDIAAN
INFRASTRUKTUR UNTUK PERKHIDMATAN BAGI
PROJEK POINT OF PRESENCE (POP) FASA 2: HAB
INFRASTRUKTUR GENTIAN OPTIK BERHAMPIRAN
DENGAN SEKOLAH, KAWASAN PERINDUSTRIAN,
PREMIS KERAJAAN DAN KOMUNITI SEKITARNYA OLEH
KEMENTERIAN KOMUNIKASI. (E-SIDE PMU KMTG LINK
8 & LINK 9)**

PELAN IZIN LALU

NO FAIL RUJUKAN

KUDR/ALLO/A/05/25/0457

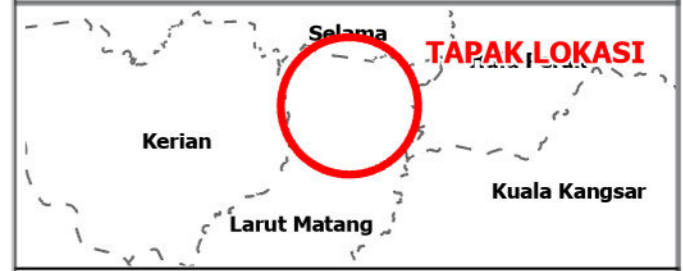

TAJUK PERMOHONAN
 PERMOHONAN KELULUSAN PENYEDIAAN INFRASTRUKTUR UNTUK PERKHIDMATAN BAGI PROJEK POINT OF PRESENCE (POP) FASA 2: HAB INFRASTRUKTUR GENTIAN OPTIK BERHAMPIRAN DENGAN SEKOLAH, KAWASAN PERINDUSTRIAN, PREMIS KERAJAAN DAN KOMUNITI SEKITARNYA OLEH KEMENTERIAN KOMUNIKASI. (E-SIDE PMU KMTG LINK 8 & LINK 9)

PETUNJUK

KABINET SEDIA ADA	EXPOSED PIPE	JAMBATAN
KABINET SEDIA ADA	GRASS VERGE	Indeks
PETI PEMBEKAL ELEKTRIK	HORIZONTAL DIRECTIONAL DRILLING	Point Of Interest
TITIK MULA/AKHIR	DI DALAM LONGKANG	Rizab Pengalihan Utiliti
TIANG CADANGAN	GI	Rizab ECRL
TIANG SEDIA ADA	LALUAN CADANGAN	Rizab Petroleum Dan Gas
MANHOLE SEDIA ADA	OVERHEAD	Sempadan Hutan
MANHOLE CADANGAN	PIPE JACKING	Sungai
TIANG LAMPU CADANGAN	MICRO TRENCHING	NDCDB
TIANG LAMPU SEDIA ADA	DI TEPI LONGKANG	Sempadan Mukim
BRIDGE ATTACHMENT	CABLE PULLING	Sempadan Daerah
EXISTING LINE	JALAN TIDAK TERLIBAT	
CARRIAGE WAY	Jalan JKR	
	Jalan PBT	

PIHAK BERKUASA MELULUS

	JABATAN KERJA RAYA LARUT MATANG
	PEJABAT DAERAH DAN TANAH LARUT MATANG


PENYEDIA UTILITI



JENIS PELAN	PELAN IZIN LALU
PELUKIS PELAN	SYAHMIZA SUHAILA
TARIKH	28-05-2025
MUKA SURAT	


NO FAIL RUJUKAN	PINDAAN
KUDR/ALLO/A/05/25/0457	00

***PENGUKURAN BERDASARKAN JARAK SATELIT**

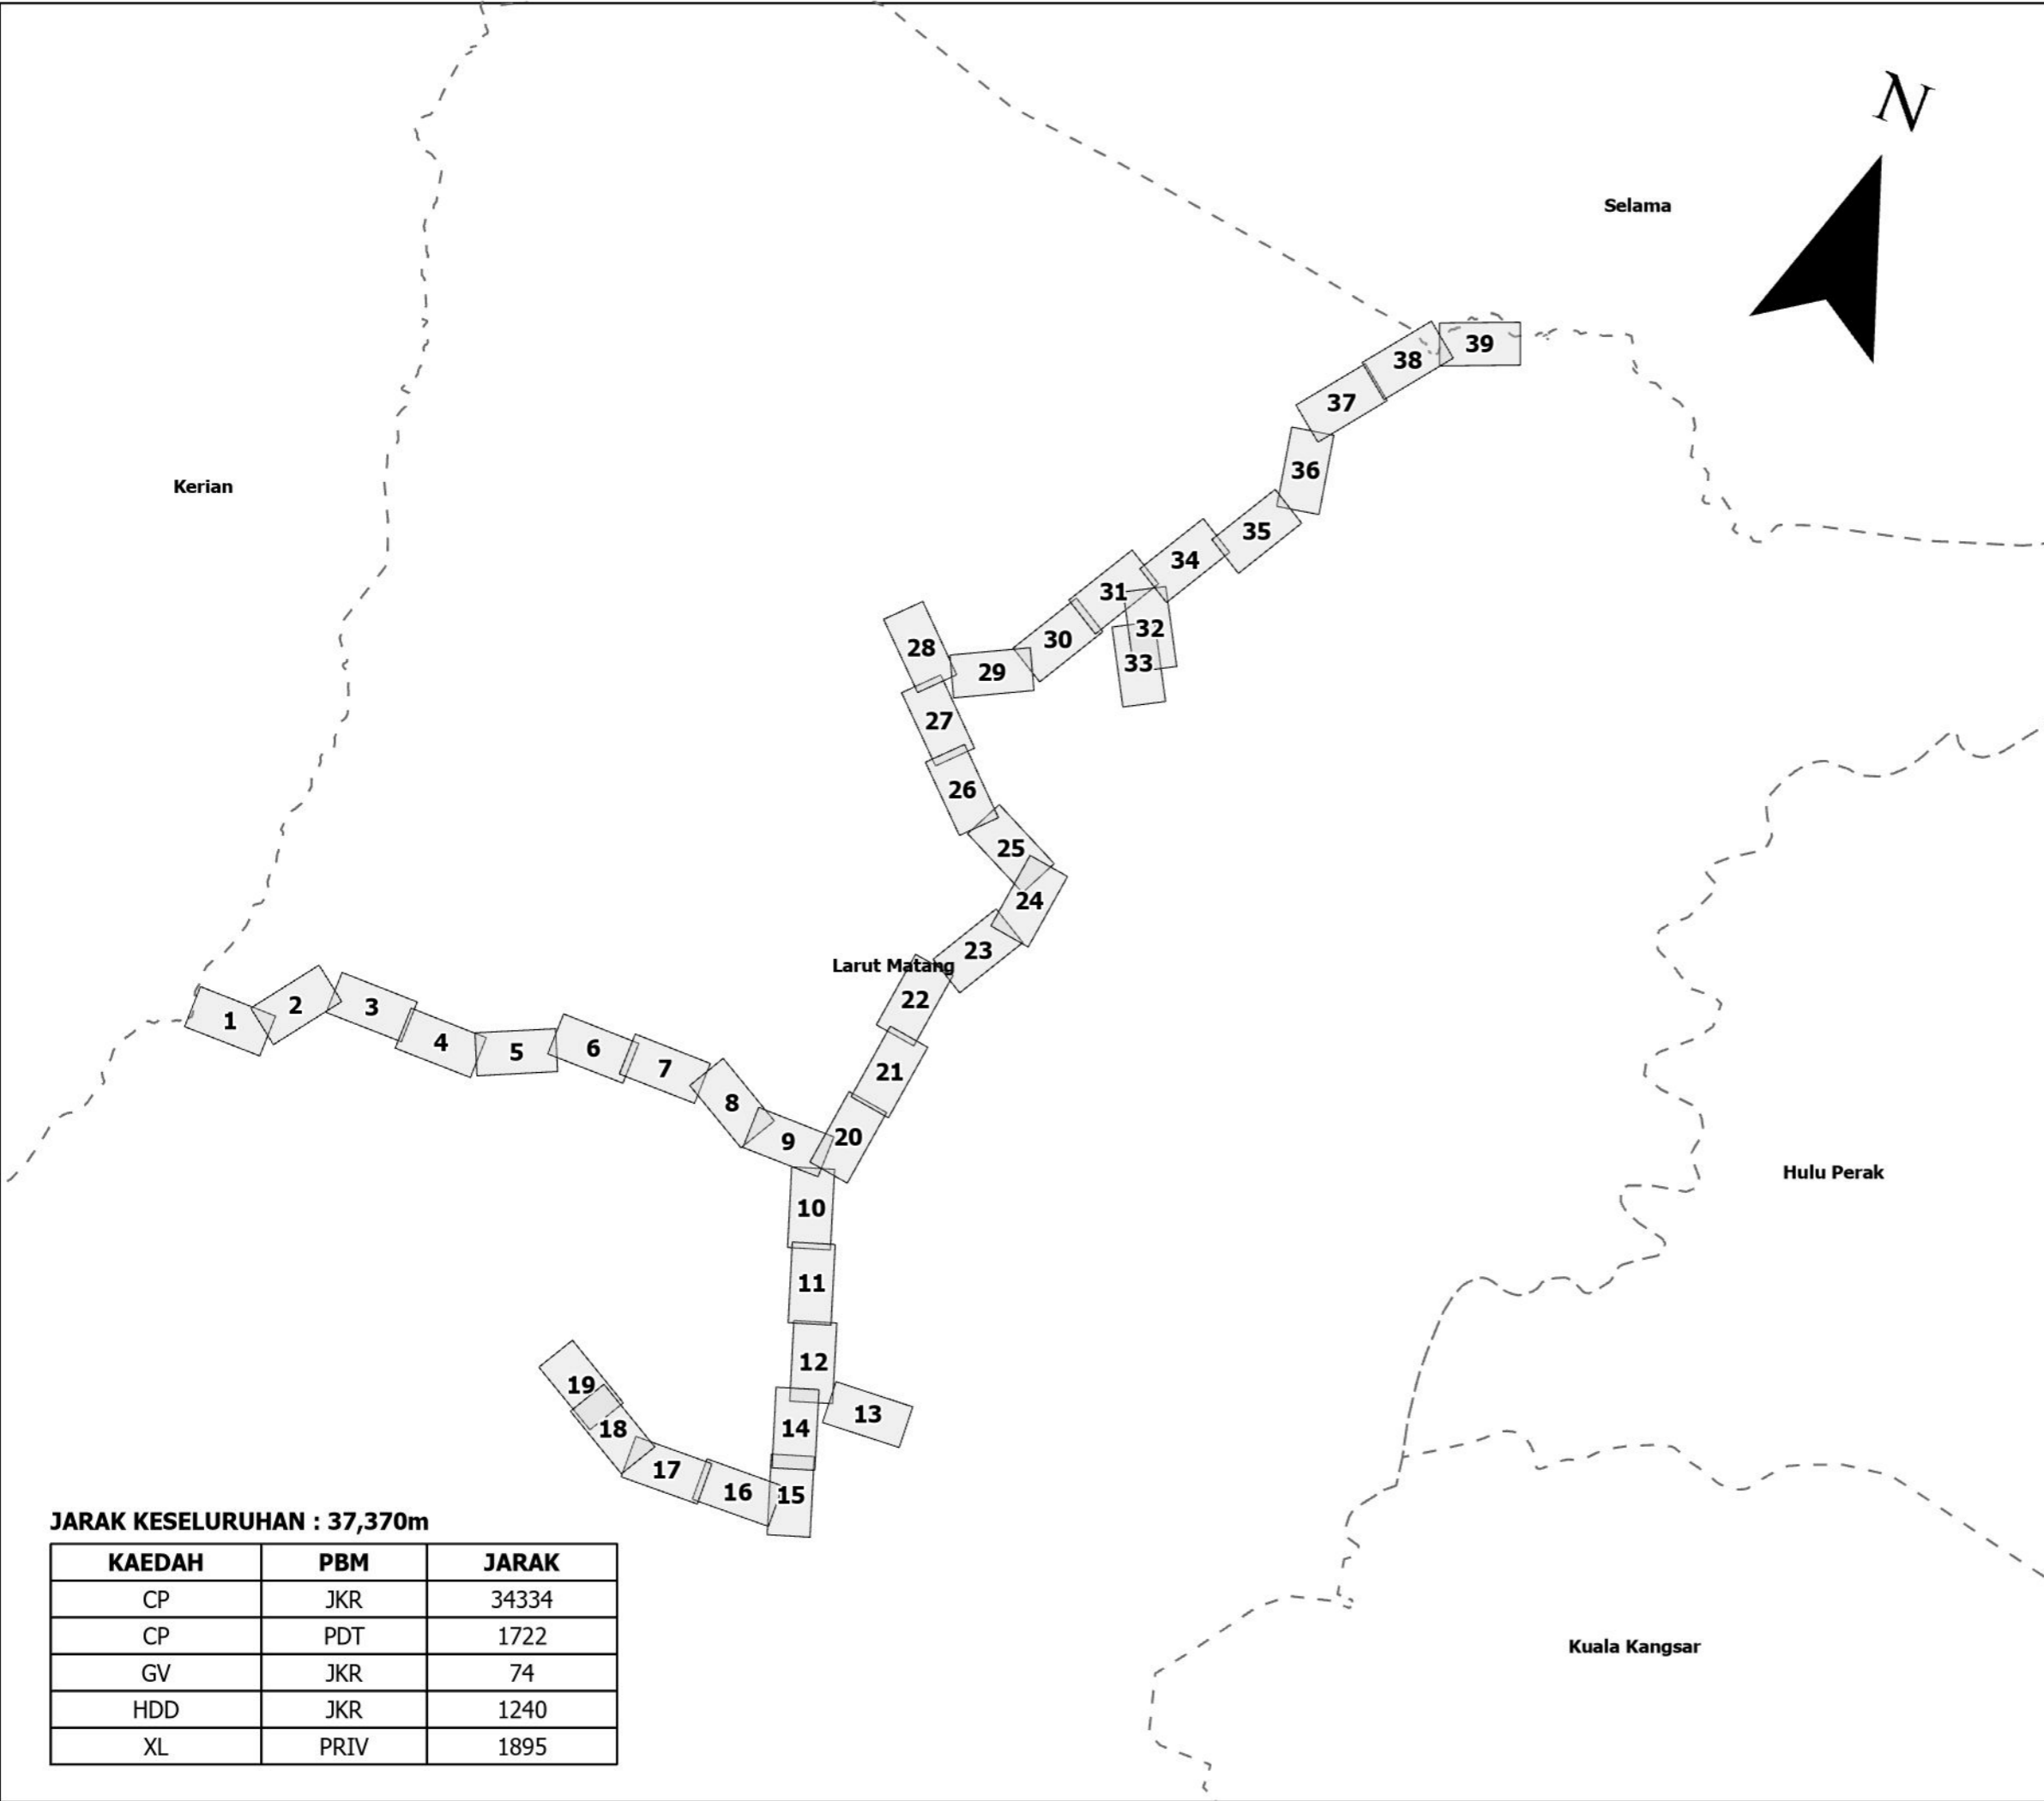

JARAK KESELURUHAN : 37,370m

KAEDAH	PBM	JARAK
CP	JKR	34334
CP	PDT	1722
GV	JKR	74
HDD	JKR	1240
XL	PRIV	1895

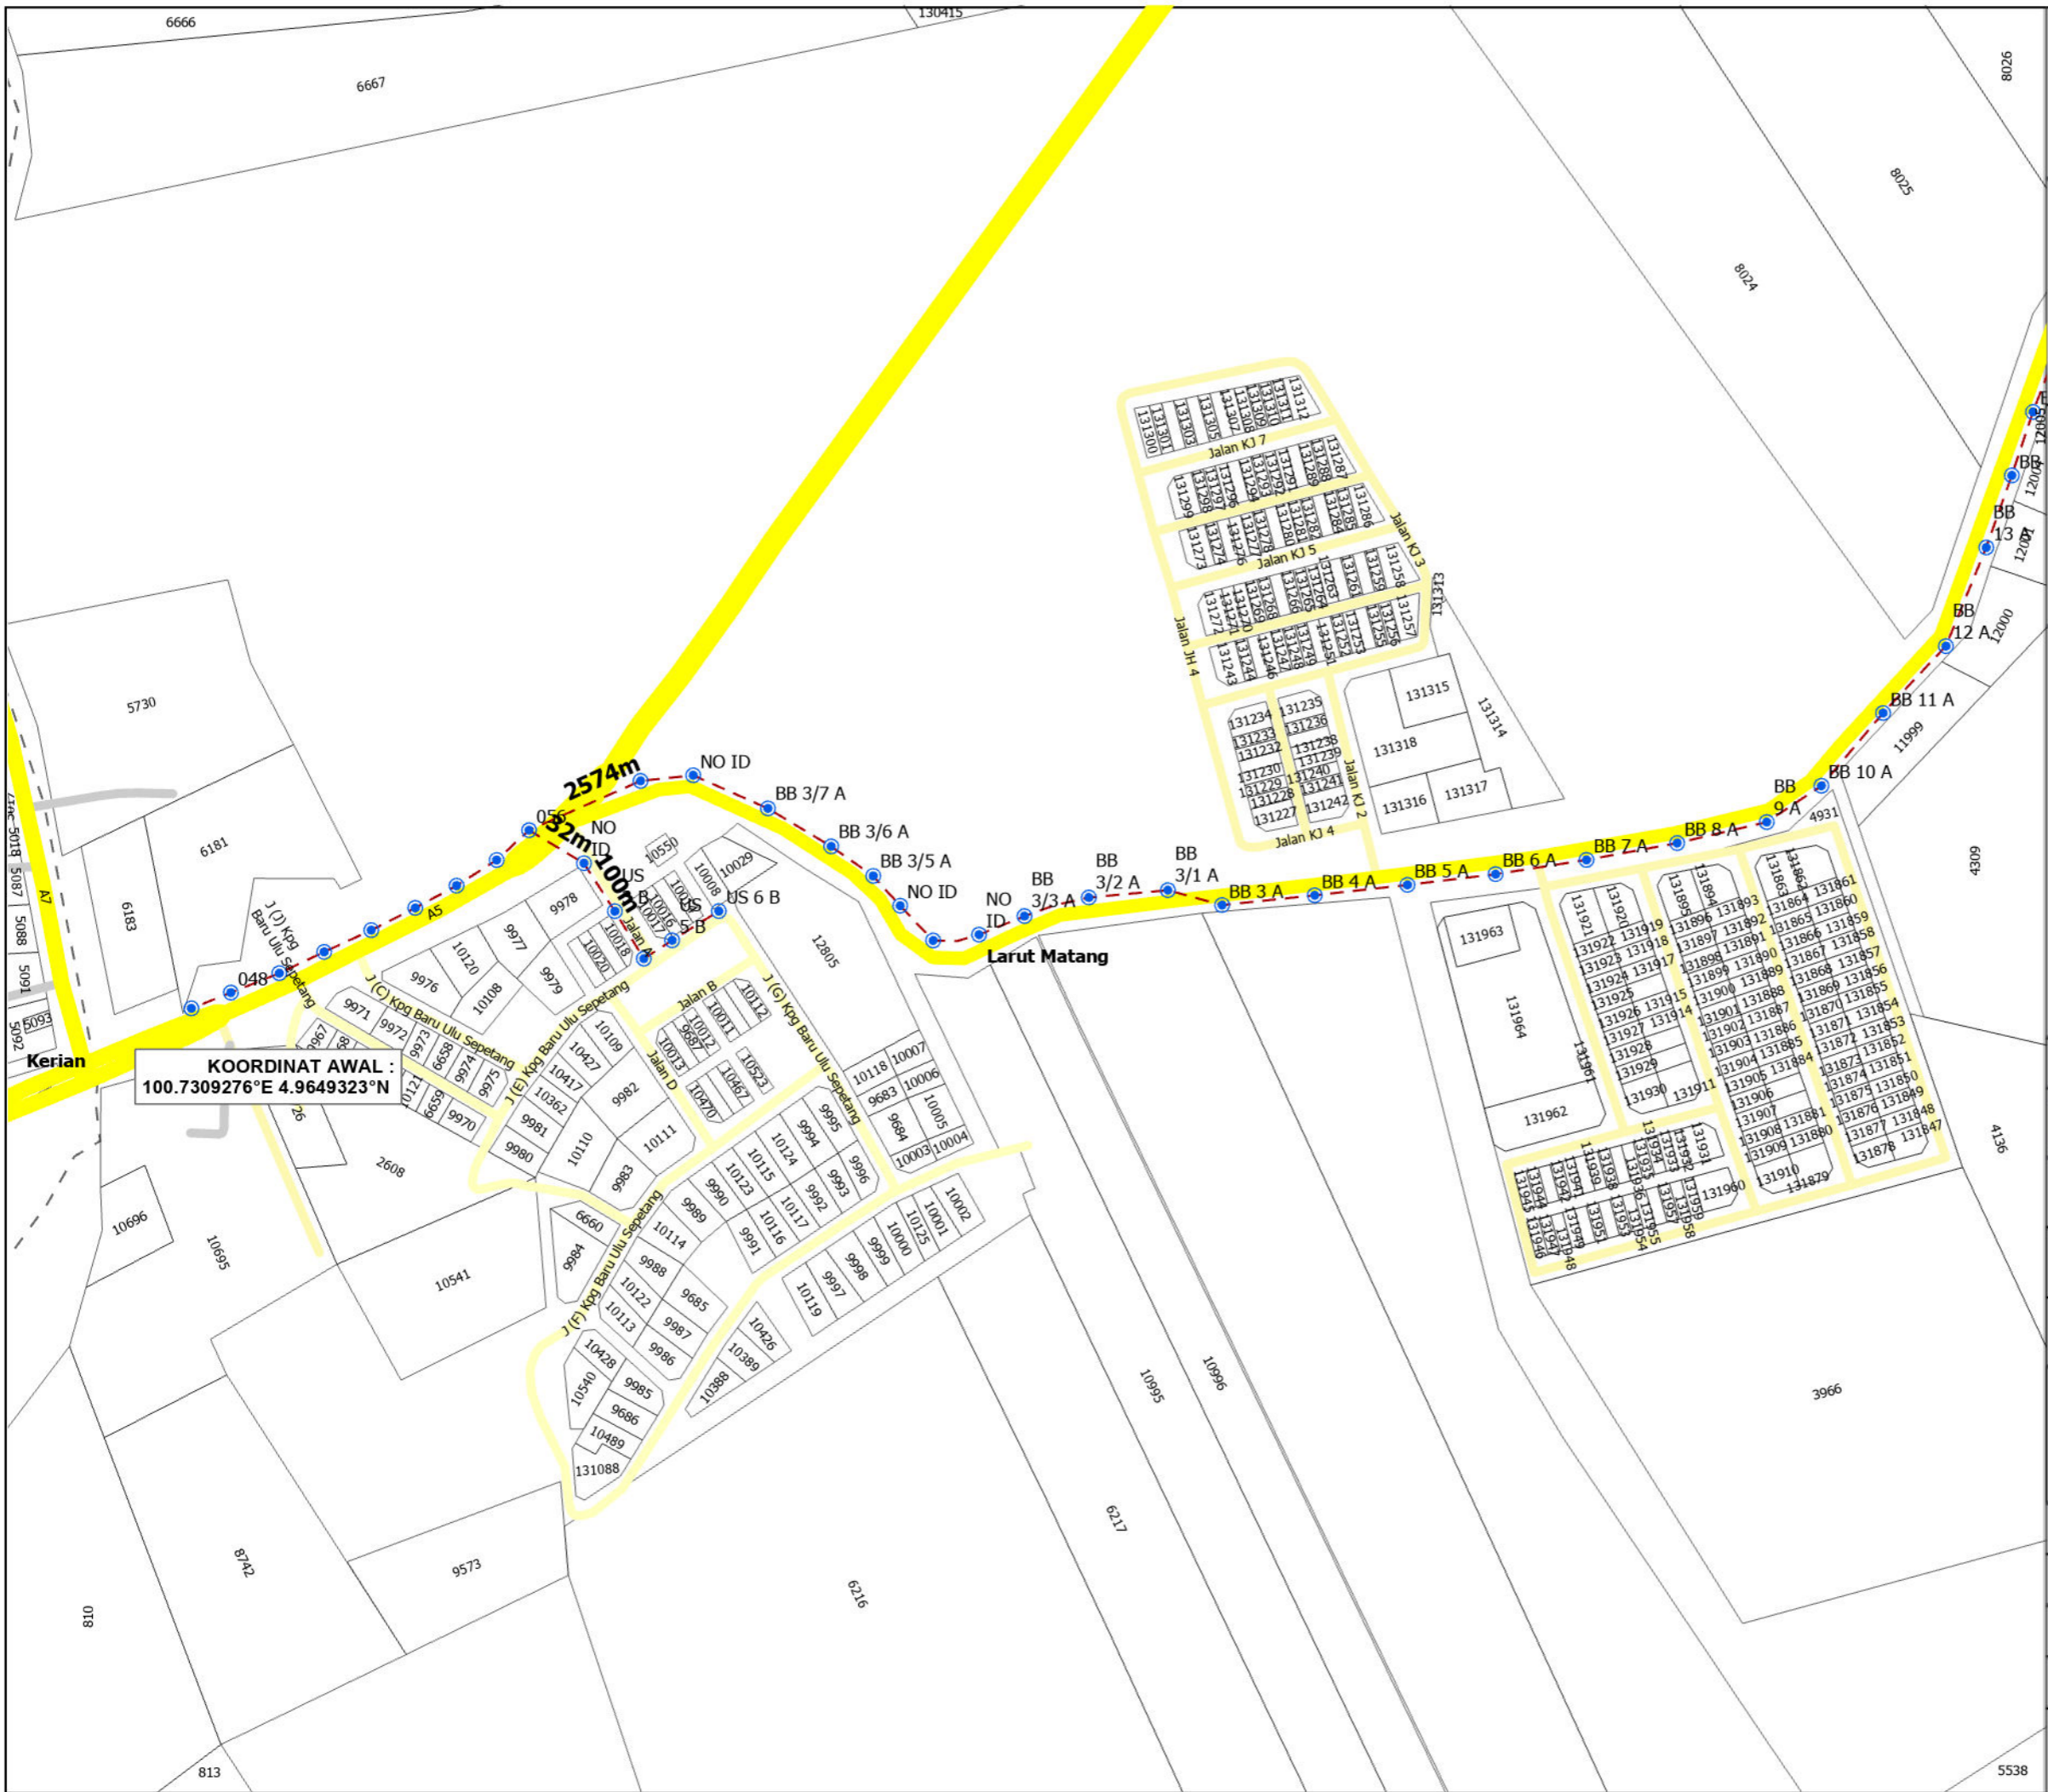

TAJUK PERMOHONAN
 PERMOHONAN KELULUSAN PENYEDIAAN INFRASTRUKTUR UNTUK PERKHIDMATAN BAGI PROJEK POINT OF PRESENCE (POP) FASA 2: HAB INFRASTRUKTUR GENTIAN OPTIK BERHAMPIRAN DENGAN SEKOLAH, KAWASAN PERINDUSTRIAN, PREMIS KERAJAAN DAN KOMUNITI SEKITARNYA OLEH KEMENTERIAN KOMUNIKASI. (E-SIDE PMU KMTG LINK 8 & LINK 9)

PETUNJUK

KABINET SEDIA ADA	EXPOSED PIPE	JAMBATAN
KABINET SEDIA ADA ELEKTRIK	GRASS VERGE	Indeks
PETI PEMBEKAL	HORIZONTAL DRILLING	Point Of Interest
TITIK MULA/AKHIR	DI DALAM LONGKANG	Rizab Pengalihan Utiliti
TIANG CADANGAN	GI	Rizab ECRL
TIANG SEDIA ADA	LALUAN CADANGAN	Rizab Petroleum Dan Gas
MANHOLE SEDIA ADA	OVERHEAD	Sempadan Hutan
MANHOLE CADANGAN	PIPE JACKING	Sungai
TIANG LAMPU CADANGAN	MICRO TRENCHING	NDCDB
TIANG LAMPU SEDIA ADA	DI TEPI LONGKANG	Sempadan Mukim
BRIDGE ATTACHMENT	CABLE PULLING	Sempadan Daerah
EXISTING LINE	JALAN TIDAK TERLIBAT	
CARRIAGE WAY	Jalan JKR	
	Jalan PBT	


PIHAK BERKUASA MELULUS

	JABATAN KERJA RAYA LARUT MATANG
	PEJABAT DAERAH DAN TANAH LARUT MATANG

PENYEDIA UTILITI

JENIS PELAN	PELAN IZIN LALU
PELUKIS PELAN	SYAHMIZA SUHAILA
TARIKH	28-05-2025
MUKA SURAT	1 / 39
NO FAIL RUJUKAN	PINDAAN
KUDR/ALLO/A/05/25/0457	00

*PENGUKURAN BERDASARKAN JARAK SATELIT

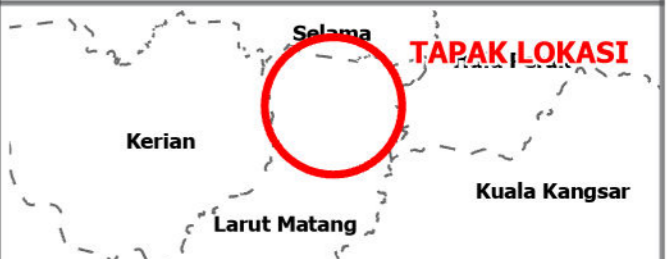

TAJUK PERMOHONAN
 PERMOHONAN KELULUSAN PENYEDIAAN INFRASTRUKTUR UNTUK PERKHIDMATAN BAGI PROJEK POINT OF PRESENCE (POP) FASA 2: HAB INFRASTRUKTUR GENTIAN OPTIK BERHAMPIRAN DENGAN SEKOLAH, KAWASAN PERINDUSTRIAN, PREMIS KERAJAAN DAN KOMUNITI SEKITARNYA OLEH KEMENTERIAN KOMUNIKASI. (E-SIDE PMU KMTG LINK 8 & LINK 9)

PETUNJUK

KABINET SEDIA ADA	EXPOSED PIPE	JAMBATAN
KABINET SEDIA ADA	GRASS VERGE	Indeks
PETI PEMBEKAL ELEKTRIK	HORIZONTAL DIRECTIONAL DRILLING	Point Of Interest
TITIK MULA/AKHIR	DI DALAM LONGKANG	Rizab Pengalihan Utiliti
TIANG CADANGAN	GI	Rizab Petroleum Dan Gas
TIANG SEDIA ADA	LALUAN CADANGAN	Sempadan Hutan
MANHOLE SEDIA ADA	OVERHEAD	Sungai
MANHOLE CADANGAN	PIPE JACKING	NDCDB
TIANG LAMPU CADANGAN	MICRO TRENCHING	Sempadan Mukim
TIANG LAMPU SEDIA ADA	DI TEPI LONGKANG	Sempadan Daerah
BRIDGE ATTACHMENT	CABLE PULLING	
EXISTING LINE	JALAN TIDAK TERLIBAT	
CARRIAGE WAY	Jalan JKR	
	Jalan PBT	



PIHAK BERKUASA MELULUS

	JABATAN KERJA RAYA LARUT MATANG
	PEJABAT DAERAH DAN TANAH LARUT MATANG

PENYEDIA UTILITI

JENIS PELAN	PELAN IZIN LALU
PELUKIS PELAN	SYAHMIZA SUHAILA
TARIKH	28-05-2025
MUKA SURAT	2 / 39
NO FAIL RUJUKAN	PINDAAN
KUDR/ALLO/A/05/25/0457	00

*PENGUKURAN BERDASARKAN JARAK SATELIT

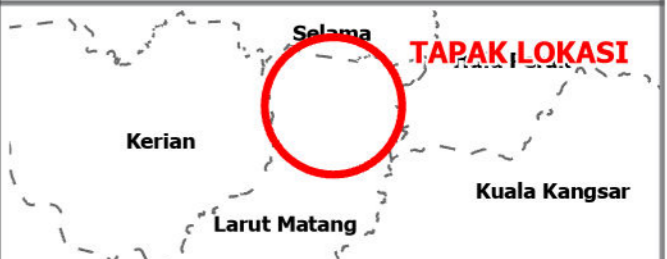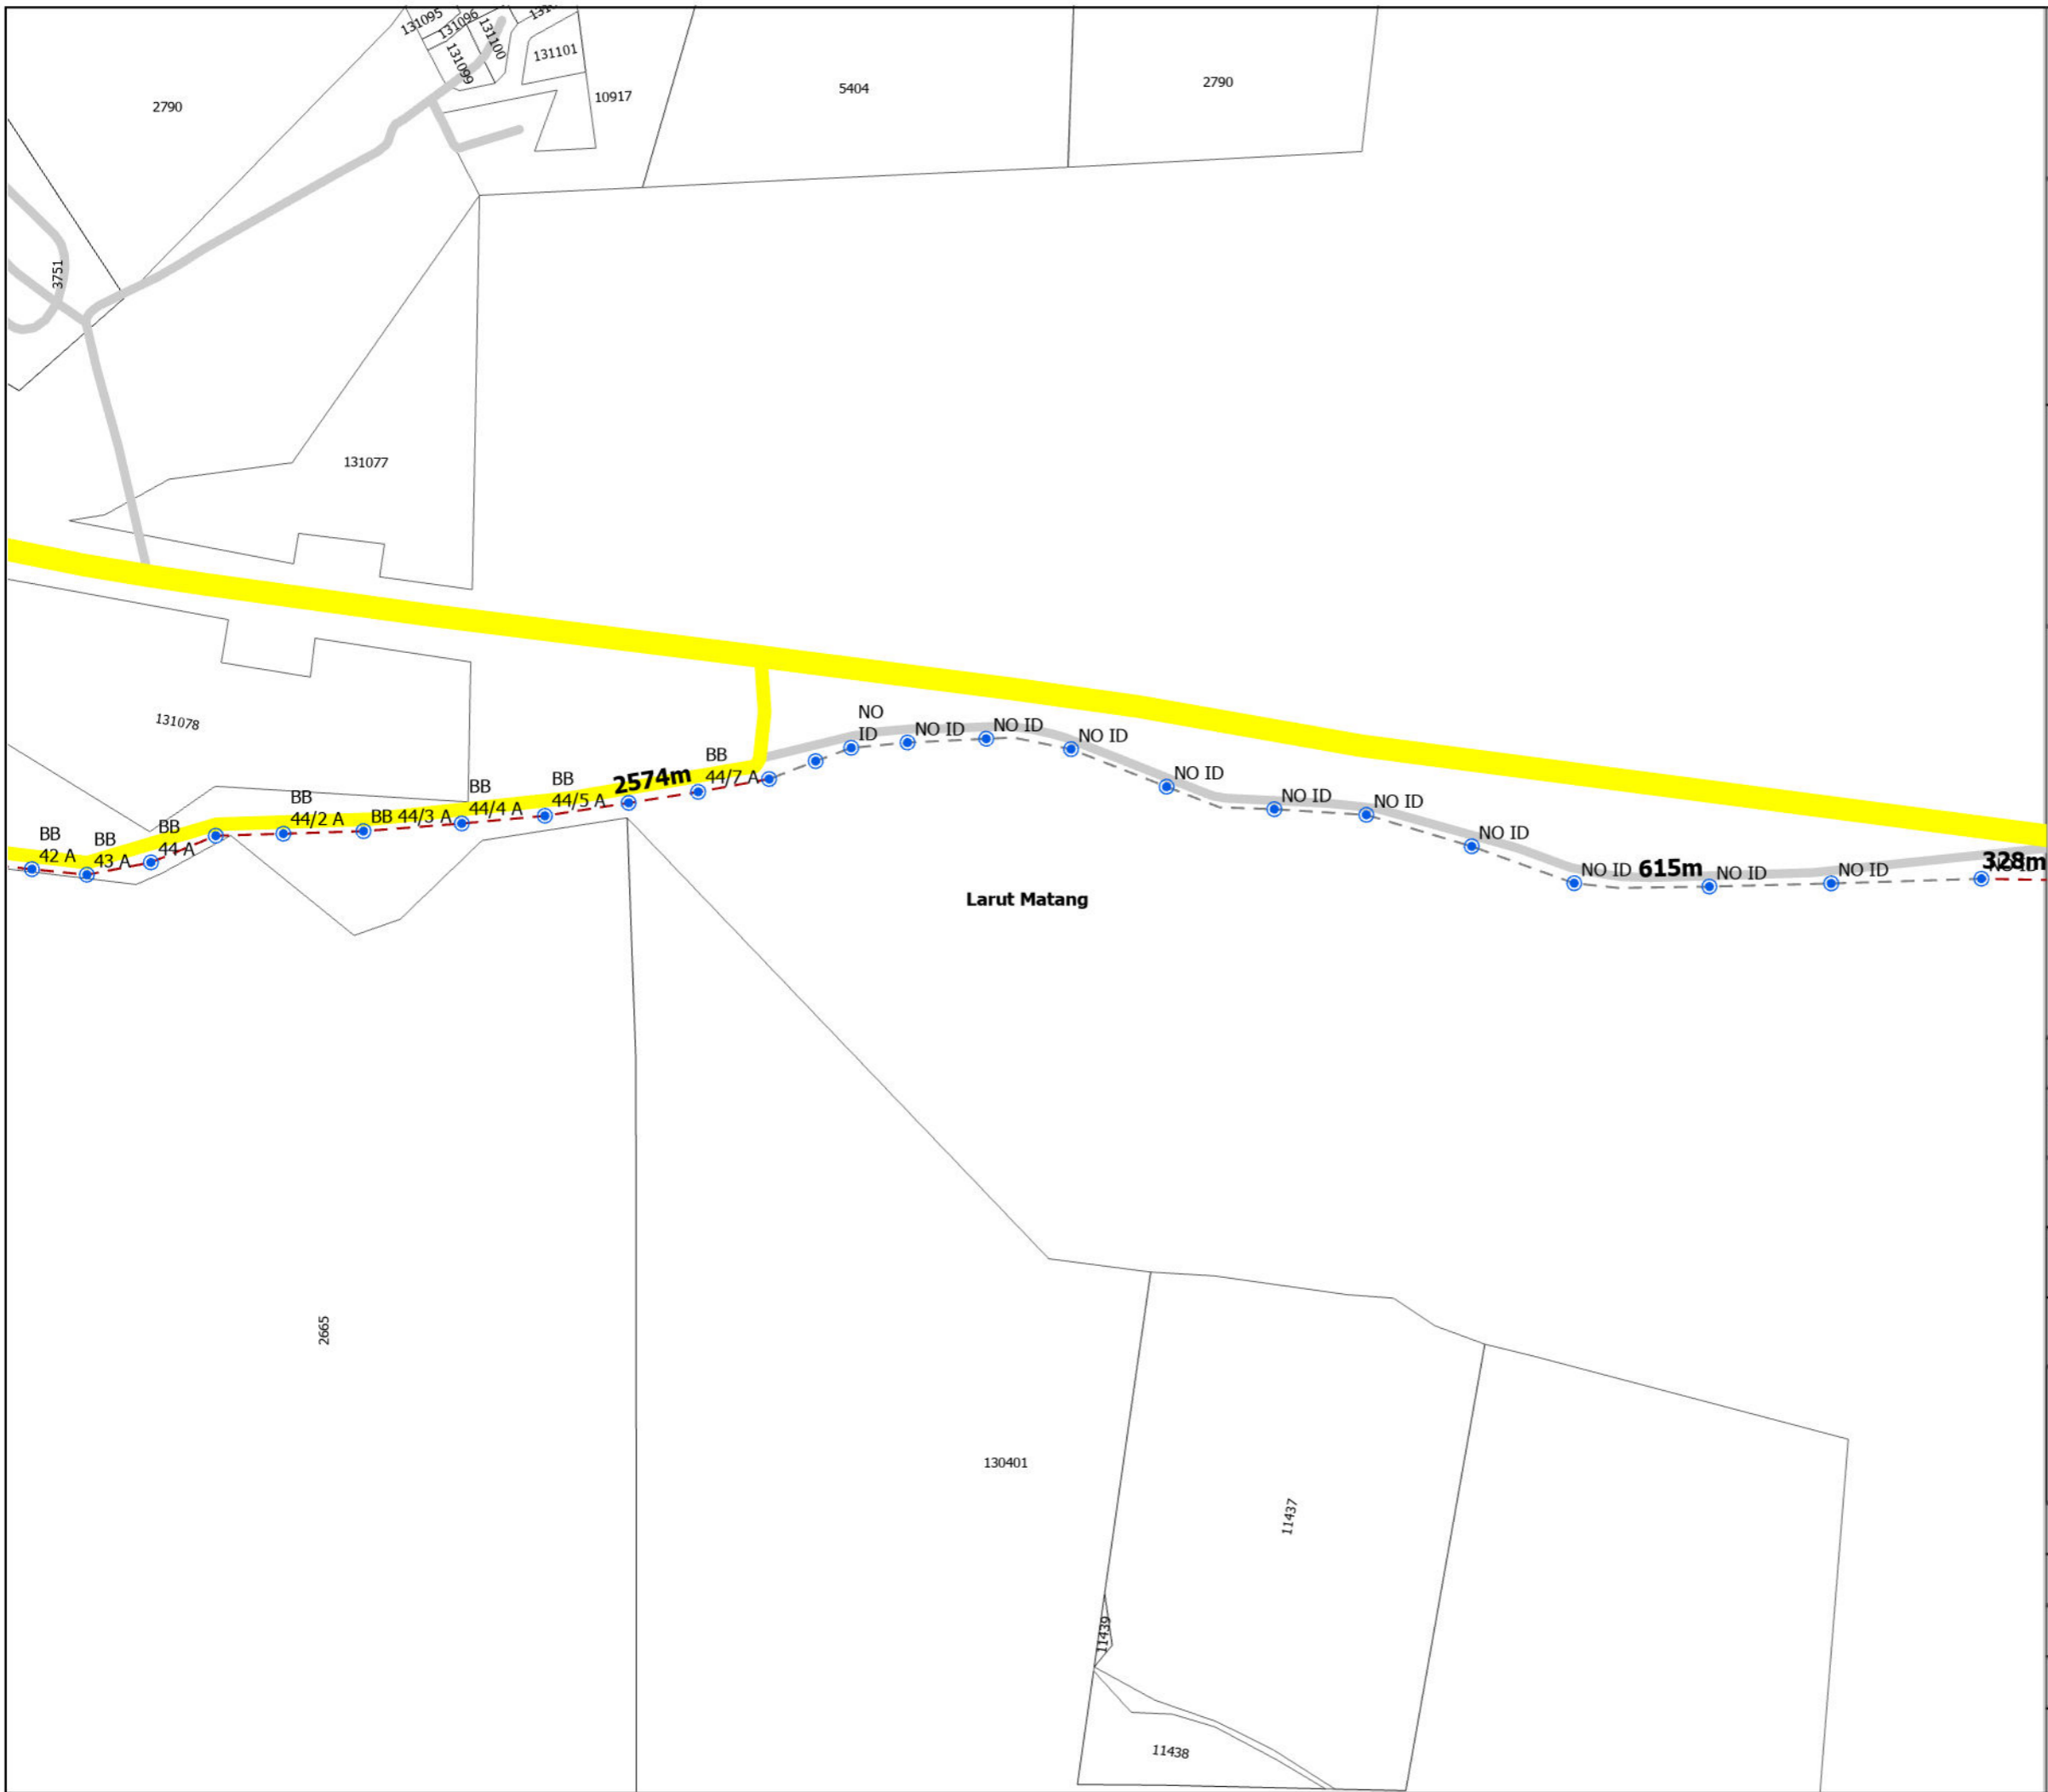

TAJUK PERMOHONAN

PERMOHONAN KELULUSAN PENYEDIAAN INFRASTRUKTUR UNTUK PERKHIDMATAN BAGI PROJEK POINT OF PRESENCE (POP) FASA 2: HAB INFRASTRUKTUR GENTIAN OPTIK BERHAMPIRAN DENGAN SEKOLAH, KAWASAN PERINDUSTRIAN, PREMIS KERAJAAN DAN KOMUNITI SEKITARNYA OLEH KEMENTERIAN KOMUNIKASI. (E-SIDE PMU KMTG LINK 8 & LINK 9)

PETUNJUK

KABINET SEDIA ADA	EXPOSED PIPE	JAMBATAN
KABINET SEDIA ADA	GRASS VERGE	Indeks
PETI PEMBEKAL ELEKTRIK	HORIZONTAL DIRECTIONAL DRILLING	Point Of Interest
TITIK MULA/AKHIR	DI DALAM LONGKANG	Rizab Pengalihan Utiliti
TIANG CADANGAN	GI	Rizab ECRL
TIANG SEDIA ADA	LALUAN CADANGAN	Rizab Petroleum Dan Gas
MANHOLE SEDIA ADA	OVERHEAD	Sempadan Hutan
MANHOLE CADANGAN	PIPE JACKING	Sungai
TIANG LAMPU CADANGAN	MICRO TRENCHING	NDCDB
TIANG LAMPU SEDIA ADA	DI TEPI LONGKANG	Sempadan Mukim
BRIDGE ATTACHMENT	CABLE PULLING	Sempadan Daerah
EXISTING LINE	JALAN TIDAK TERLIBAT	
CARRIAGE WAY	Jalan JKR	
	Jalan PBT	

PIHAK BERKUASA MELULUS

JKR	JABATAN KERJA RAYA LARUT MATANG
	PEJABAT DAERAH DAN TANAH LARUT MATANG



PENYEDIA UTILITI



The Smarter Connection
A Tenaga Nasional Subsidiary

JENIS PELAN	PELAN IZIN LALU
PELUKIS PELAN	SYAHMIZA SUHAILA
TARIKH	28-05-2025
MUKA SURAT	3 / 39
NO FAIL RUJUKAN	PINDAAN
KUDR/ALLO/A/05/25/0457	00

*PENGUKURAN BERDASARKAN JARAK SATELIT

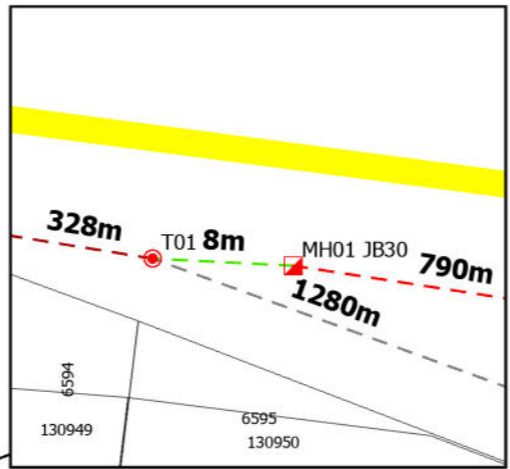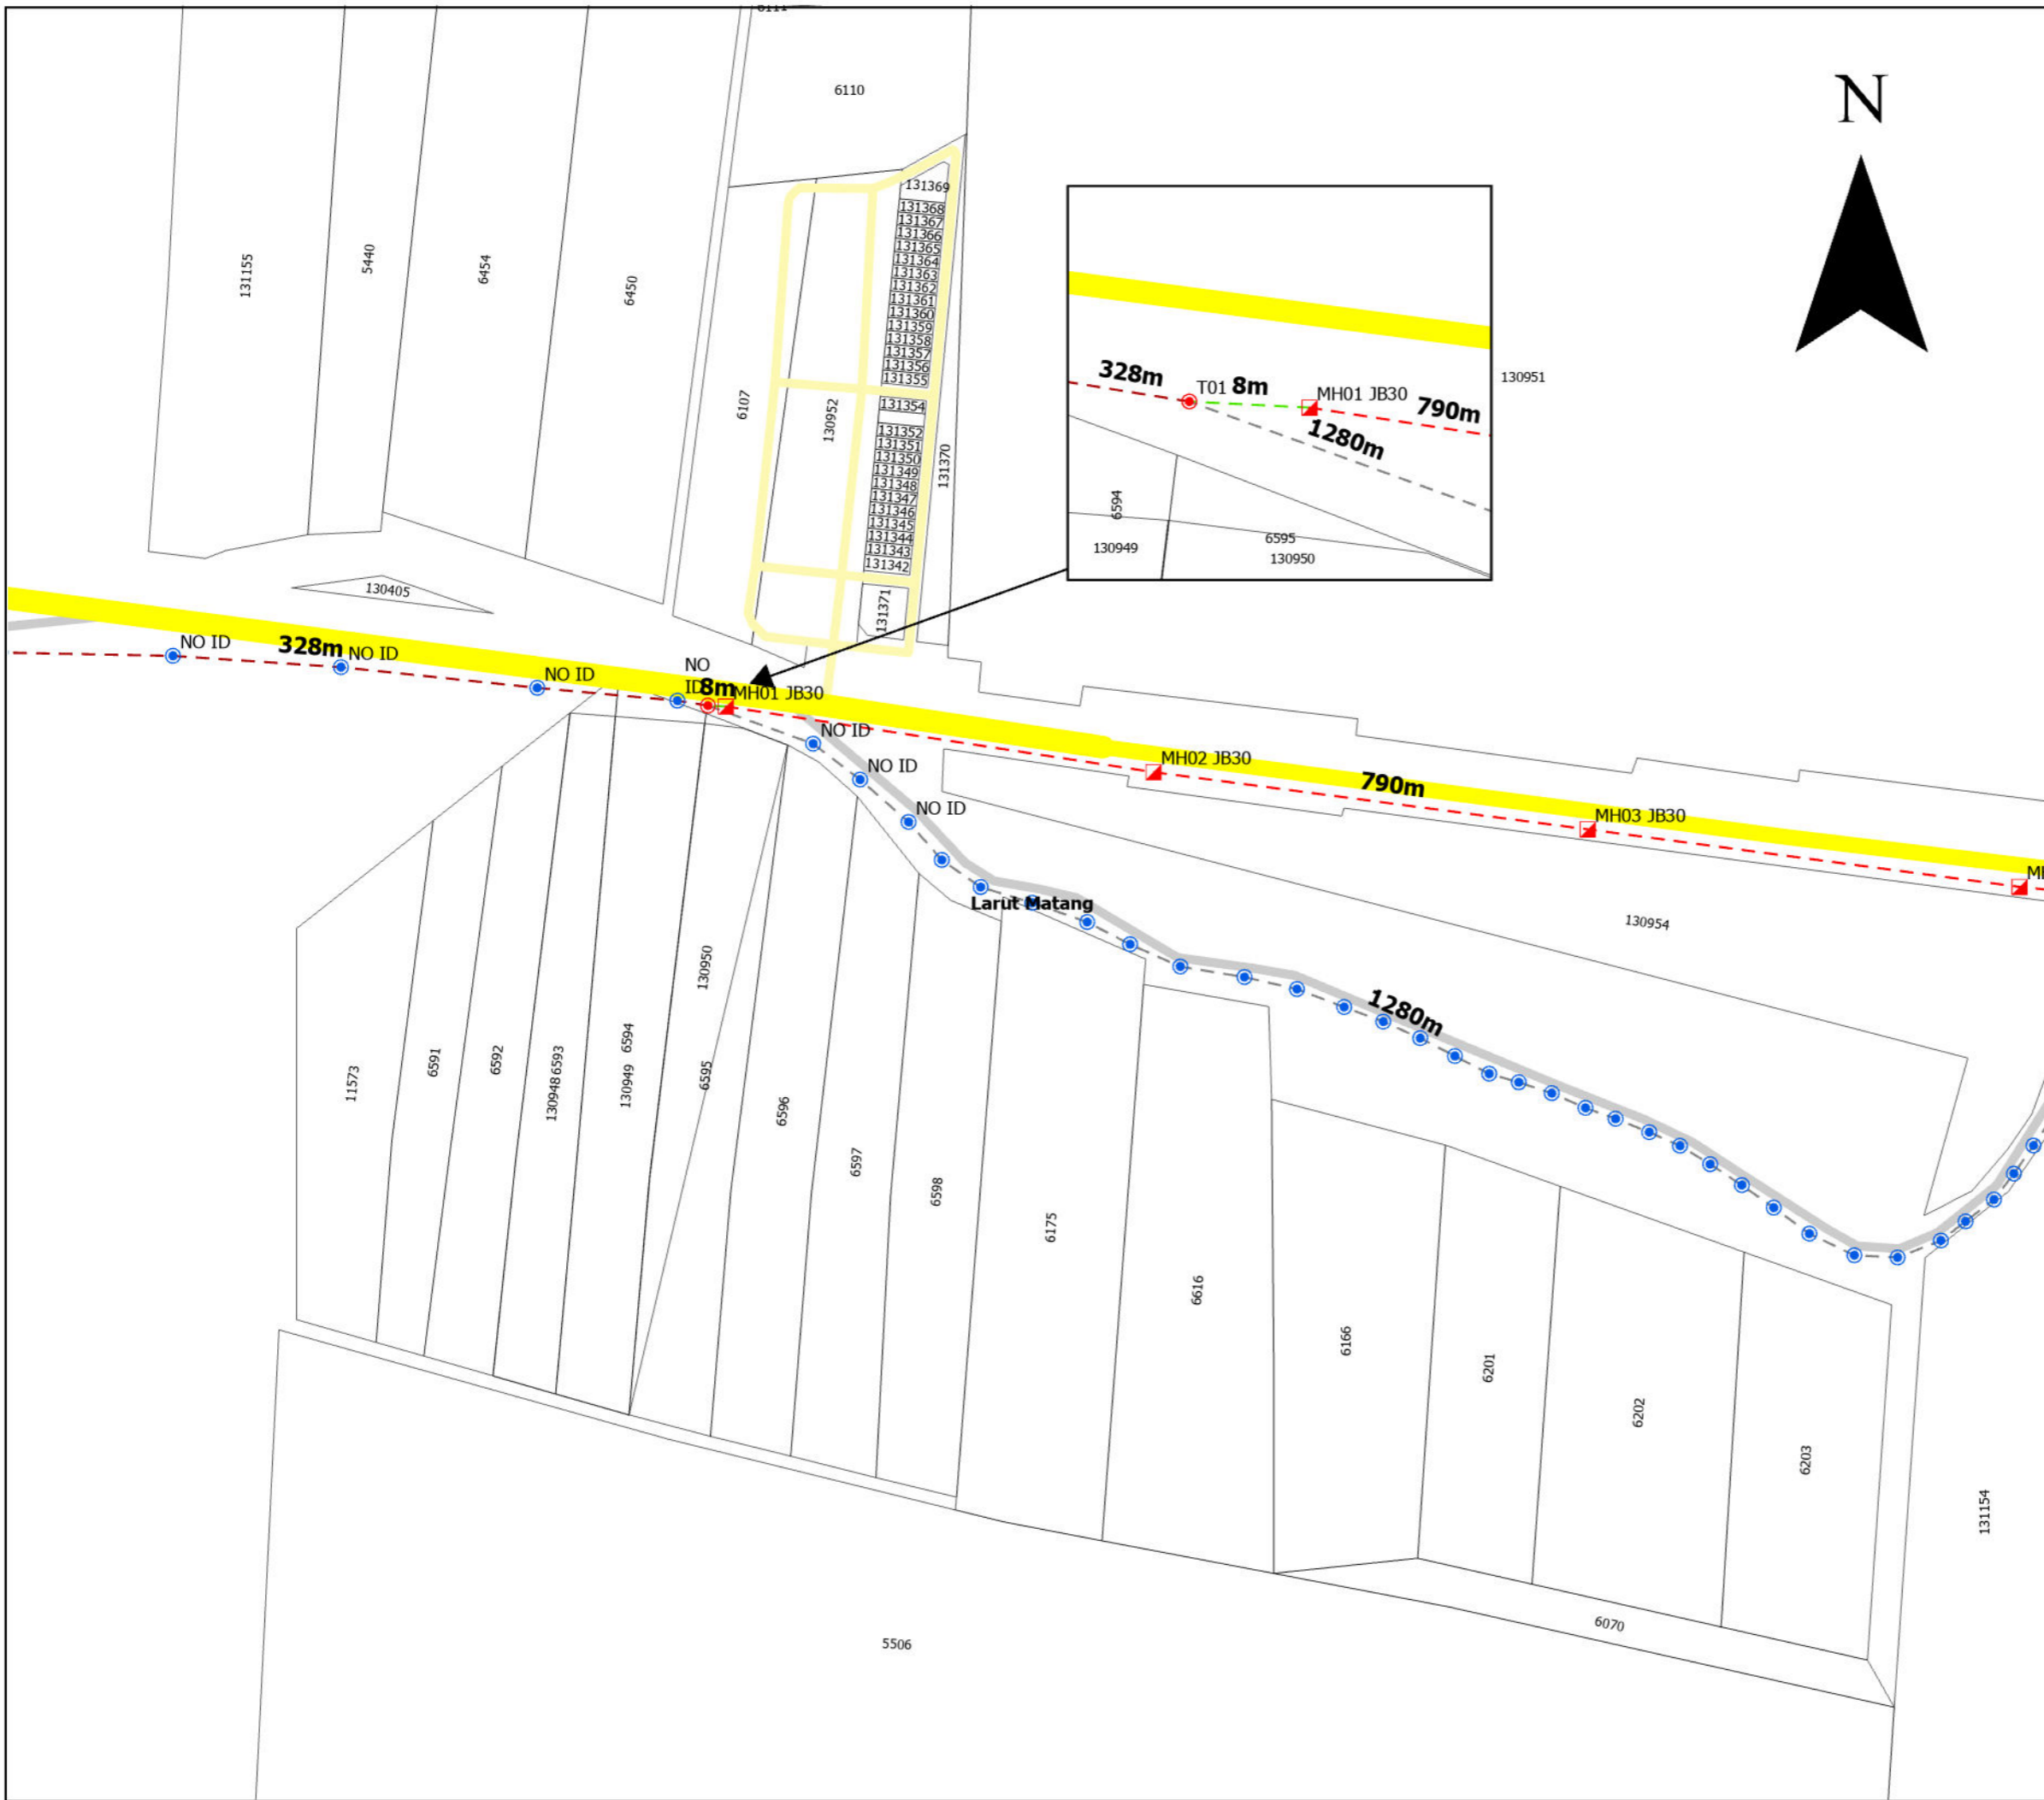

TAJUK PERMOHONAN
 PERMOHONAN KELULUSAN PENYEDIAAN INFRASTRUKTUR UNTUK PERKHIDMATAN BAGI PROJEK POINT OF PRESENCE (POP) FASA 2: HAB INFRASTRUKTUR GENTIAN OPTIK BERHAMPIRAN DENGAN SEKOLAH, KAWASAN PERINDUSTRIAN, PREMIS KERAJAAN DAN KOMUNITI SEKITARNYA OLEH KEMENTERIAN KOMUNIKASI. (E-SIDE PMU KMTG LINK 8 & LINK 9)

PETUNJUK

KABINET SEDIA ADA	EXPOSED PIPE	JAMBATAN
KABINET SEDIA ADA	GRASS VERGE	Indeks
PETI PEMBEKAL ELEKTRIK	HORIZONTAL DIRECTIONAL DRILLING	Point Of Interest
TITIK MULA/AKHIR	DI DALAM LONGKANG	Rizab Pengalihan Utiliti
TIANG CADANGAN	GI	Rizab ECR
TIANG SEDIA ADA	OVERHEAD	Rizab Petroleum Dan Gas
MANHOLE SEDIA ADA	LALUAN CADANGAN	Sempadan Hutan
MANHOLE CADANGAN	PIPE JACKING	Sungai
TIANG LAMPU CADANGAN	MICRO TRENCHING	NDCDB
TIANG LAMPU SEDIA ADA	CABLE PULLING	Sempadan Mukim
BRIDGE ATTACHMENT	JALAN TIDAK TERLIBAT	Sempadan Daerah
EXISTING LINE	Jalan JKR	
CARRIAGE WAY	Jalan PBT	

PIHAK BERKUASA MELULUS


	JABATAN KERJA RAYA LARUT MATANG
	PEJABAT DAERAH DAN TANAH LARUT MATANG

PENYEDIA UTILITI

JENIS PELAN	PELAN IZIN LALU
PELUKIS PELAN	SYAHMIZA SUHAILA
TARIKH	28-05-2025
MUKA SURAT	4 / 39

NO FAIL RUJUKAN	PINDAAN
KUDR/ALLO/A/05/25/0457	00

*PENGUKURAN BERDASARKAN JARAK SATELIT

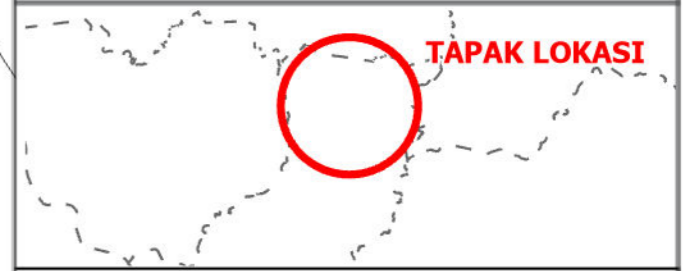

TAJUK PERMOHONAN

PERMOHONAN KELULUSAN PENYEDIAAN INFRASTRUKTUR UNTUK PERKHIDMATAN BAGI PROJEK POINT OF PRESENCE (POP) FASA 2: HAB INFRASTRUKTUR GENTIAN OPTIK BERHAMPIRAN DENGAN SEKOLAH, KAWASAN PERINDUSTRIAN, PREMIS KERAJAAN DAN KOMUNITI SEKITARNYA OLEH KEMENTERIAN KOMUNIKASI. (E-SIDE PMU KMTG LINK 8 & LINK 9)

PETUNJUK

KABINET SEDIA ADA	EXPOSED PIPE	JAMBATAN Indeks
KABINET SEDIA ADA ELEKTRIK	GRASS VERGE	Point Of Interest
PETI PEMBEKAL ELEKTRIK	HORIZONTAL DIRECTIONAL DRILLING	Rizab Pengalihan Utiliti
TITIK MULA/AKHIR	DI DALAM LONGKANG	Rizab ECRL
TIANG CADANGAN	GI	Rizab Petroleum Dan Gas
TIANG SEDIA ADA	LALUAN CADANGAN	Sempadan Hutan
MANHOLE SEDIA ADA	OVERHEAD	Sungai
MANHOLE CADANGAN	PIPE JACKING	NDCDB
TIANG LAMPU CADANGAN	MICRO TRENCHING	Sempadan Mukim
TIANG LAMPU SEDIA ADA	DI TEPI LONGKANG	Sempadan Daerah
BRIDGE ATTACHMENT	CABLE PULLING	
EXISTING LINE	JALAN TIDAK TERLIBAT	
CARRIAGE WAY	Jalan JKR	
	Jalan PBT	

PIHAK BERKUASA MELULUS

	JABATAN KERJA RAYA LARUT MATANG
	PEJABAT DAERAH DAN TANAH LARUT MATANG


PENYEDIA UTILITI



The Smarter Connection
 A Tenaga Nasional Subsidiary

JENIS PELAN	PELAN IZIN LALU
PELUKIS PELAN	SYAHMIZA SUHAILA
TARIKH	28-05-2025
MUKA SURAT	5 / 39
NO FAIL RUJUKAN	PINDAAN
KUDR/ALLO/A/05/25/0457	00

***PENGUKURAN BERDASARKAN JARAK SATELIT**

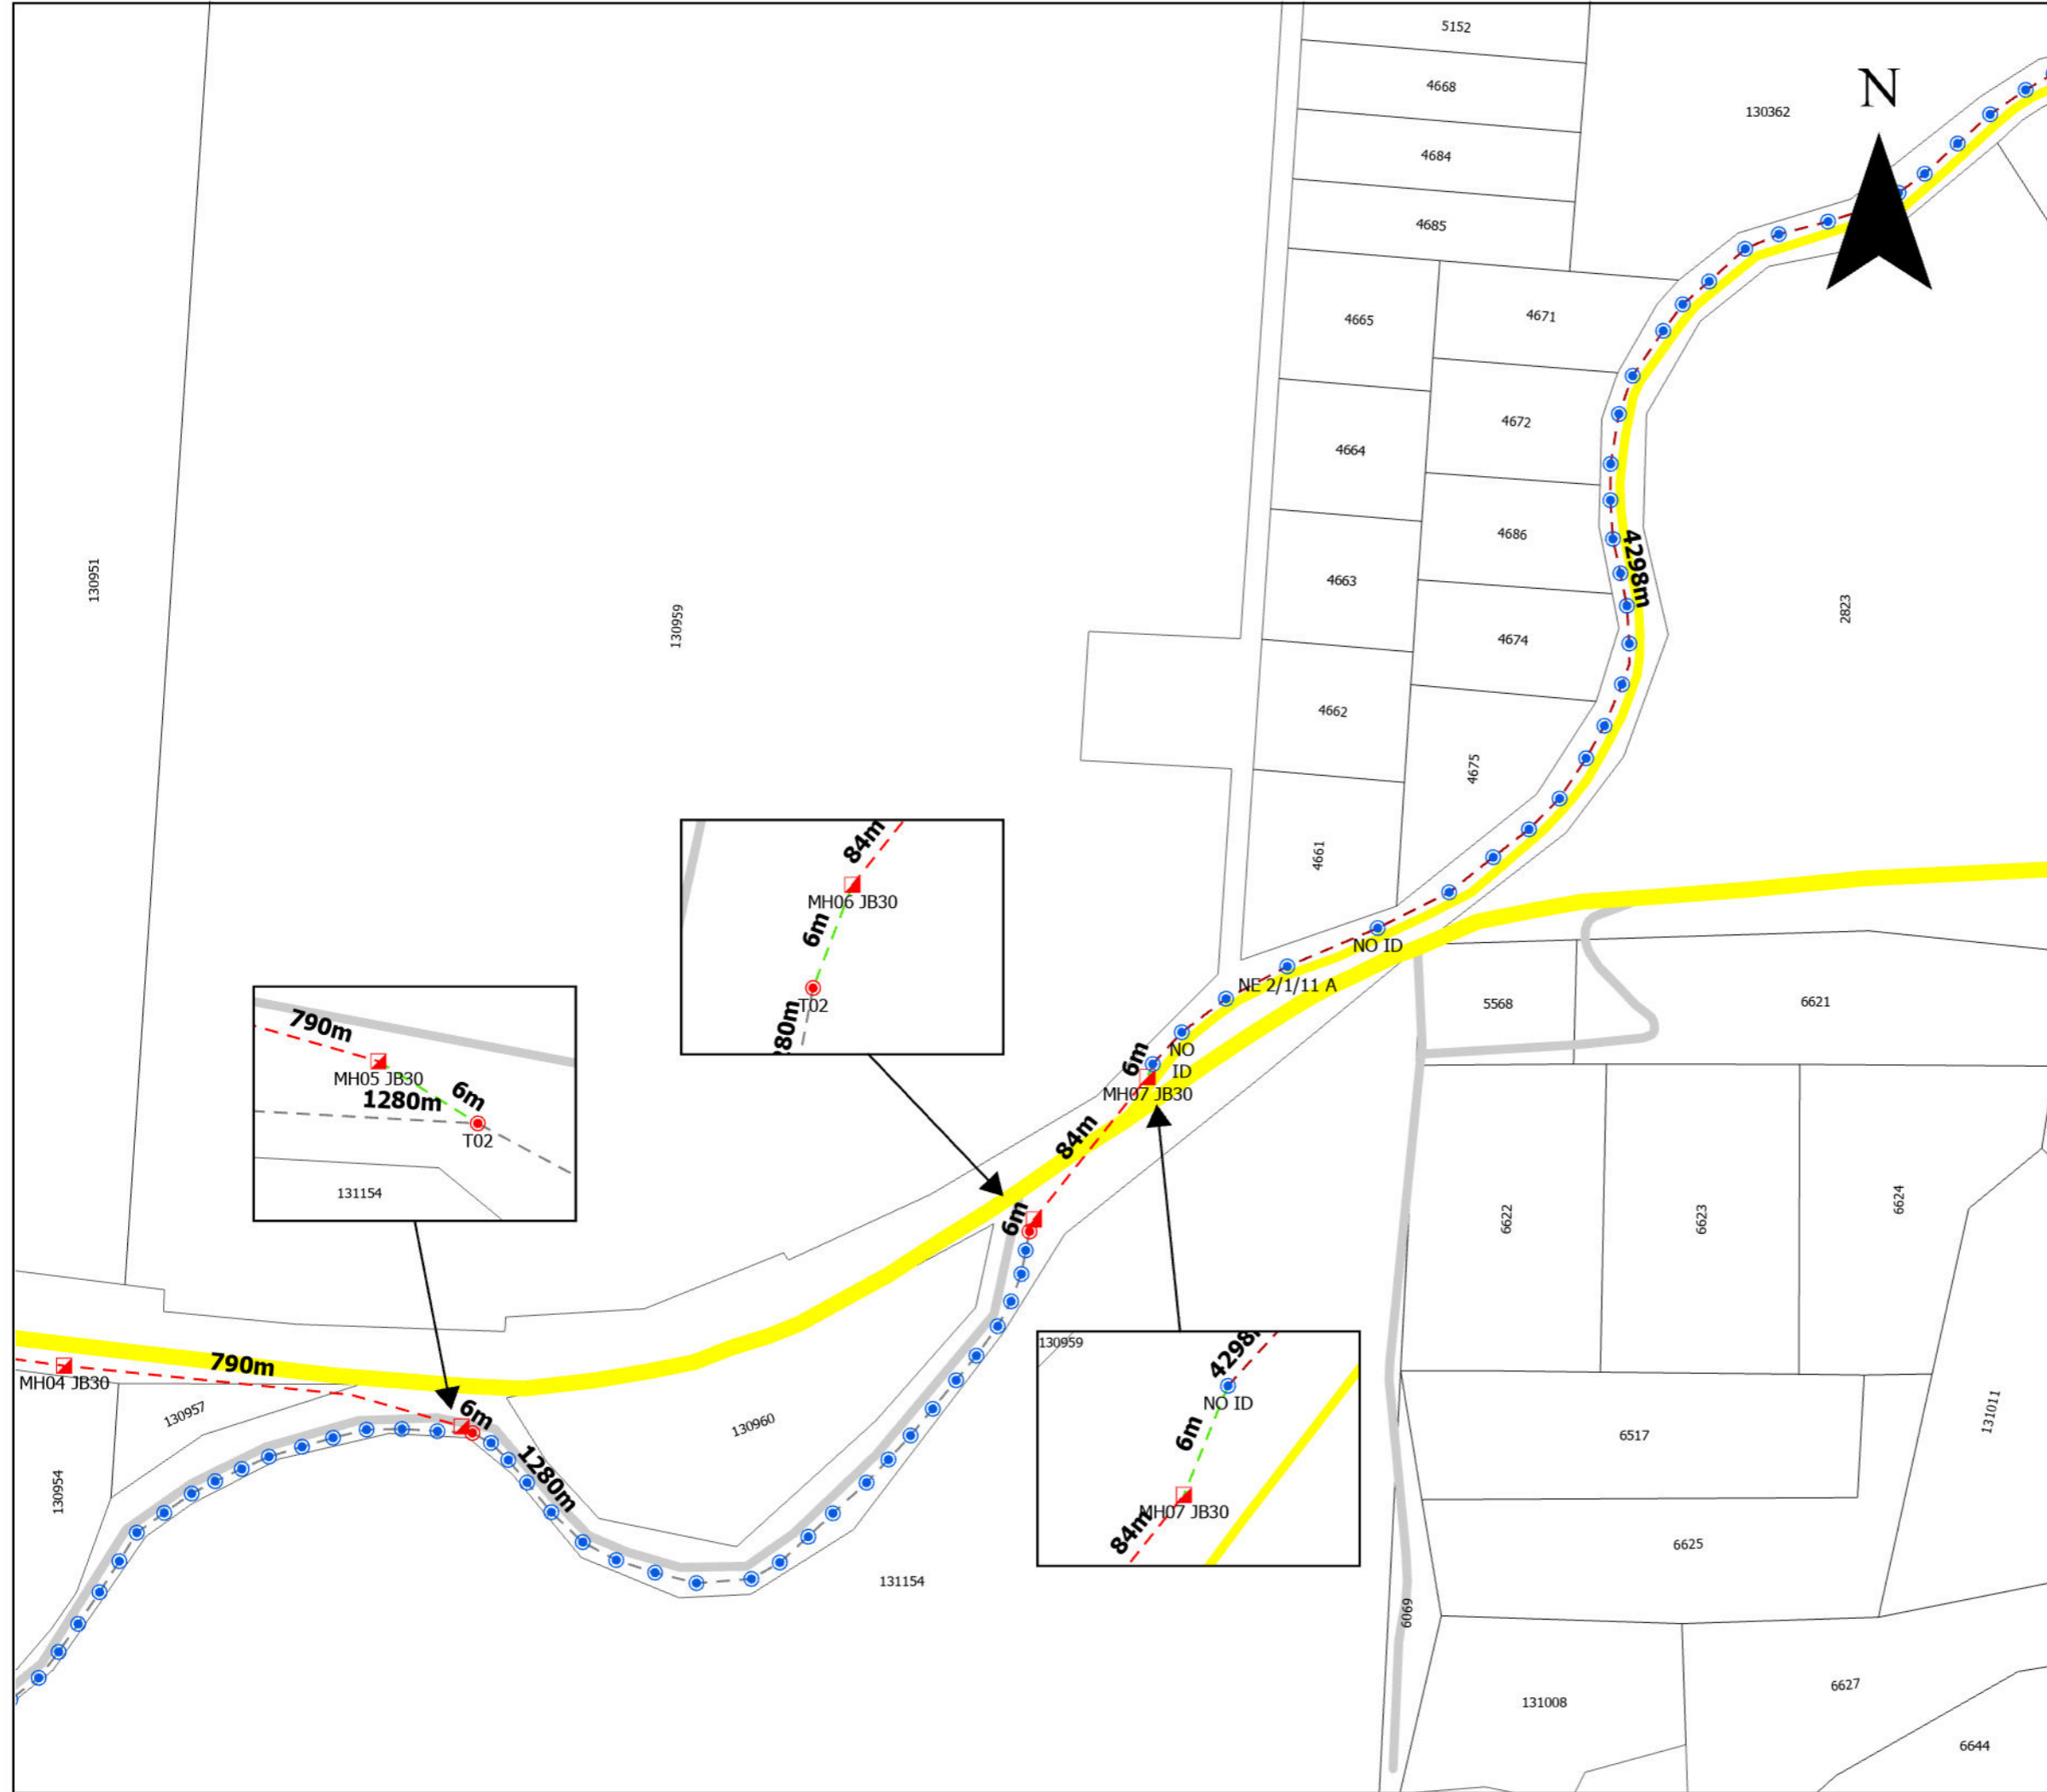



TAJUK PERMOHONAN
 PERMOHONAN KELULUSAN PENYEDIAAN INFRASTRUKTUR UNTUK PERKHIDMATAN BAGI PROJEK POINT OF PRESENCE (POP) FASA 2: HAB INFRASTRUKTUR GENTIAN OPTIK BERHAMPIRAN DENGAN SEKOLAH, KAWASAN PERINDUSTRIAN, PREMIS KERAJAAN DAN KOMUNITI SEKITARNYA OLEH KEMENTERIAN KOMUNIKASI. (E-SIDE PMU KMTG LINK 8 & LINK 9)

PETUNJUK

KABINET SEDIA ADA	EXPOSED PIPE	JAMBATAN
KABINET SEDIA ADA	GRASS VERGE	Indeks
PETI PEMBEKAL ELEKTRIK	HORIZONTAL DIRECTIONAL DRILLING	Point Of Interest
TITIK MULA/AKHIR	DI DALAM LONGKANG	Rizab Pengalihan Utiliti
TIANG CADANGAN	GI	Rizab ECRIL
TIANG SEDIA ADA	LALUAN CADANGAN	Rizab Petroleum Dan Gas
MANHOLE SEDIA ADA	OVERHEAD	Sempadan Hutan
MANHOLE CADANGAN	PIPE JACKING	Sungai
TIANG LAMPU CADANGAN	MICRO TRENCHING	NDCDB
TIANG LAMPU SEDIA ADA	DI TEPI LONGKANG	Sempadan Mukim
BRIDGE ATTACHMENT	CABLE PULLING	Sempadan Daerah
EXISTING LINE	JALAN TIDAK TERLIBAT	
CARRIAGE WAY	Jalan JKR	
	Jalan PBT	

PIHAK BERKUASA MELULUS


	JABATAN KERJA RAYA LARUT MATANG
	PEJABAT DAERAH DAN TANAH LARUT MATANG

PENYEDIA UTILITI

JENIS PELAN	PELAN IZIN LALU
PELUKIS PELAN	SYAHMIZA SUHAILA
TARIKH	28-05-2025
MUKA SURAT	6 / 39

NO FAIL RUJUKAN	PINDAAN
KUDR/ALLO/A/05/25/0457	00

*PENGUKURAN BERDASARKAN JARAK SATELIT

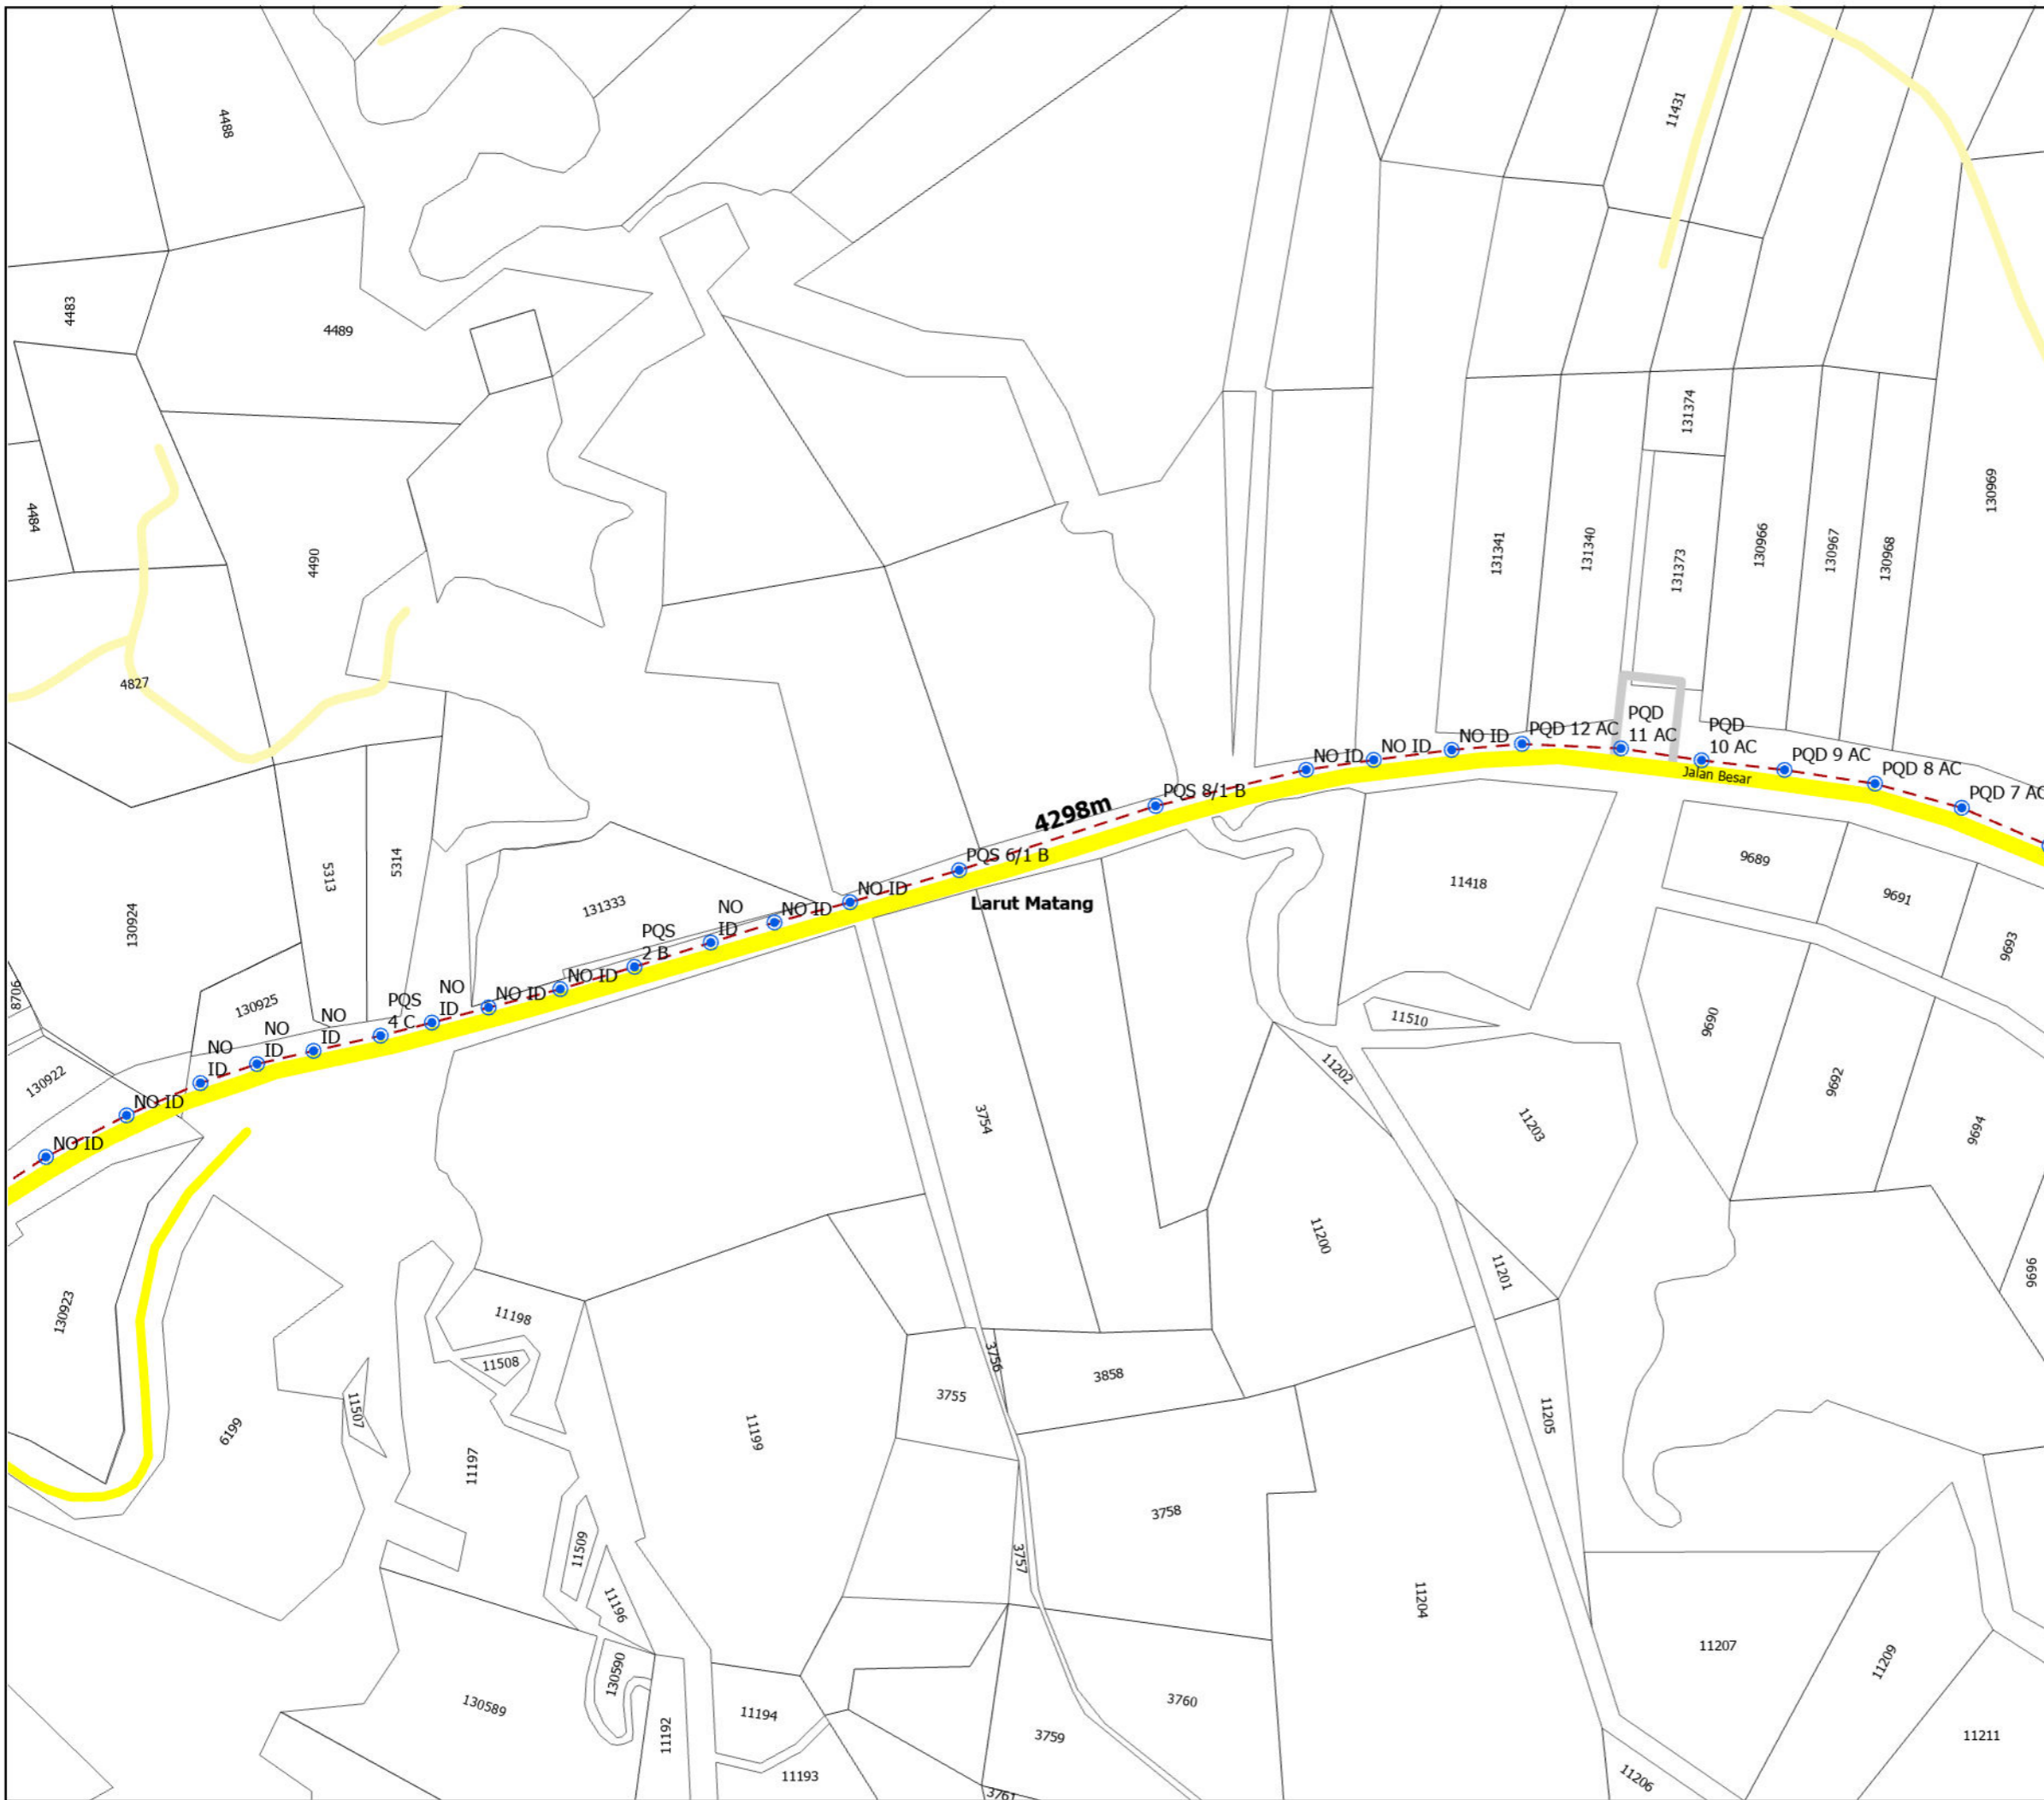

TAJUK PERMOHONAN

PERMOHONAN KELULUSAN PENYEDIAAN INFRASTRUKTUR UNTUK PERKHIDMATAN BAGI PROJEK POINT OF PRESENCE (POP) FASA 2: HAB INFRASTRUKTUR GENTIAN OPTIK BERHAMPIRAN DENGAN SEKOLAH, KAWASAN PERINDUSTRIAN, PREMIS KERAJAAN DAN KOMUNITI SEKITARNYA OLEH KEMENTERIAN KOMUNIKASI. (E-SIDE PMU KMTG LINK 8 & LINK 9)

PETUNJUK

KABINET SEDIA ADA	EXPOSED PIPE	JAMBATAN Indeks
KABINET SEDIA ADA	GRASS VERGE	Point Of Interest
PETI PEMBEKAL ELEKTRIK	HORIZONTAL DIRECTIONAL DRILLING	Rizab Pengalihan Utiliti
TITIK MULA/AKHIR	DI DALAM LONGKANG	Rizab ECRU
TIANG CADANGAN	GI	Rizab Petroleum Dan Gas
TIANG SEDIA ADA	LALUAN CADANGAN	Sempadan Hutan
MANHOLE SEDIA ADA	OVERHEAD	Sungai
MANHOLE CADANGAN	PIPE JACKING	NDCDB
TIANG LAMPU CADANGAN	MICRO TRENCHING	Sempadan Mukim
TIANG LAMPU SEDIA ADA	DI TEPI LONGKANG	Sempadan Daerah
BRIDGE ATTACHMENT	CABLE PULLING	
EXISTING LINE	JALAN TIDAK TERLIBAT	
CARRIAGE WAY	Jalan JKR	
	Jalan PBT	

PIHAK BERKUASA MELULUS


	JABATAN KERJA RAYA LARUT MATANG
	PEJABAT DAERAH DAN TANAH LARUT MATANG

PENYEDIA UTILITI

allo!
 The Smarter Connection
 A Tenaga Nasional Subsidiary

JENIS PELAN	PELAN IZIN LALU
PELUKIS PELAN	SYAHMIZA SUHAILA
TARIKH	28-05-2025
MUKA SURAT	7 / 39
NO FAIL RUJUKAN	PINDAAN
KUDR/ALLO/A/05/25/0457	00

*PENGUKURAN BERDASARKAN JARAK SATELIT

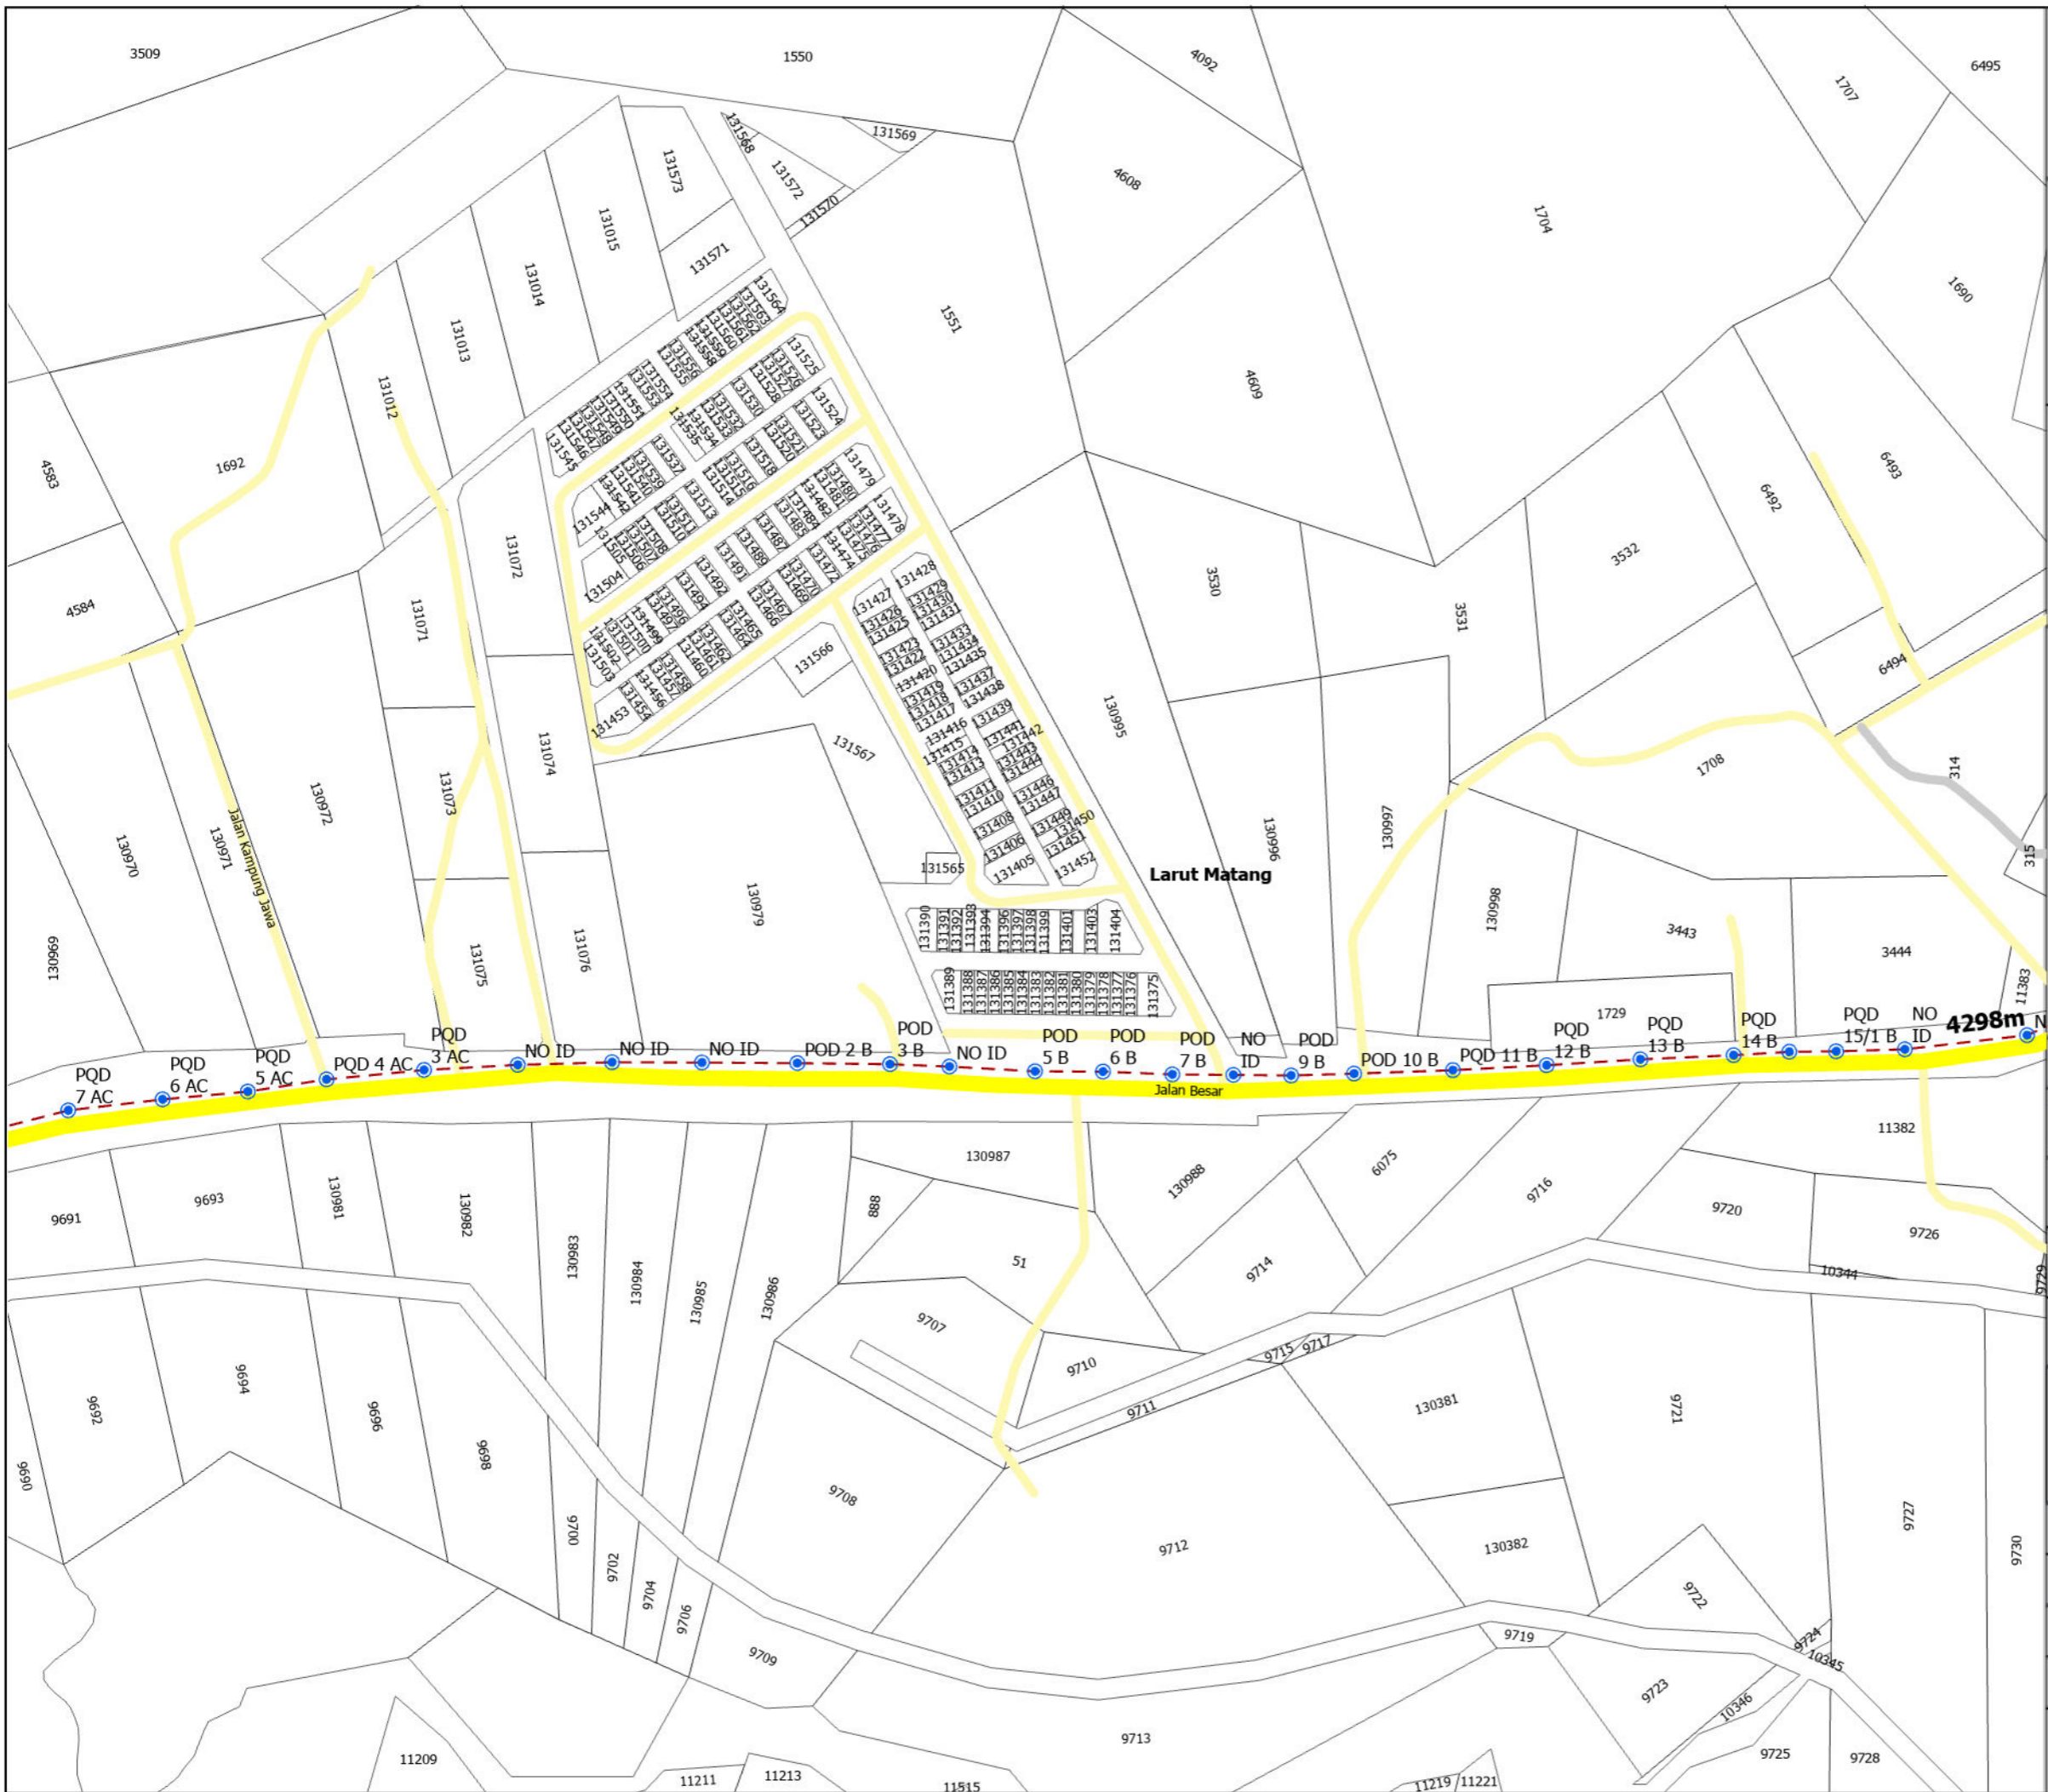

TAJUK PERMOHONAN
 PERMOHONAN KELULUSAN PENYEDIAAN INFRASTRUKTUR UNTUK PERKHIDMATAN BAGI PROJEK POINT OF PRESENCE (POP) FASA 2: HAB INFRASTRUKTUR GENTIAN OPTIK BERHAMPIRAN DENGAN SEKOLAH, KAWASAN PERINDUSTRIAN, PREMIS KERAJAAN DAN KOMUNITI SEKITARNYA OLEH KEMENTERIAN KOMUNIKASI. (E-SIDE PMU KMTG LINK 8 & LINK 9)

PETUNJUK

KABINET SEDIA ADA	EXPOSED PIPE	JAMBATAN
KABINET SEDIA ADA	GRASS VERGE	Indeks
PETI PEMBEKAL ELEKTRIK	HORIZONTAL DIRECTIONAL DRILLING	Point Of Interest
TITIK MULA/AKHIR	DI DALAM LONGKANG	Rizab Pengalihan Utiliti
TIANG CADANGAN	GI	Rizab ECR
TIANG SEDIA ADA	LALUAN CADANGAN	Rizab Petroleum Dan Gas
MANHOLE SEDIA ADA	OVERHEAD	Sempadan Hutan
MANHOLE CADANGAN	PIPE JACKING	Sungai
TIANG LAMPU CADANGAN	MICRO TRENCHING	NDCDB
TIANG LAMPU SEDIA ADA	DI TEPI LONGKANG	Sempadan Mukim
BRIDGE ATTACHMENT	CABLE PULLING	Sempadan Daerah
EXISTING LINE	JALAN TIDAK TERLIBAT	
CARRIAGE WAY	Jalan JKR	
	Jalan PBT	

PIHAK BERKUASA MELULUS



	JABATAN KERJA RAYA LARUT MATANG
	PEJABAT DAERAH DAN TANAH LARUT MATANG

PENYEDIA UTILITI

 A Tenaga Nasional Subsidiary

JENIS PELAN	PELAN IZIN LALU
PELUKIS PELAN	SYAHMIZA SUHAILA
TARIKH	28-05-2025
MUKA SURAT	8 / 39
NO FAIL RUJUKAN	PINDAAN
KUDR/ALLO/A/05/25/0457	00

*PENGUKURAN BERDASARKAN JARAK SATELIT

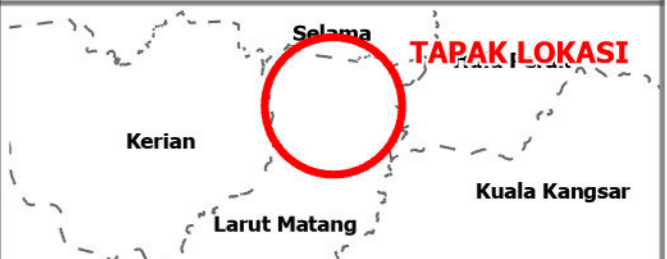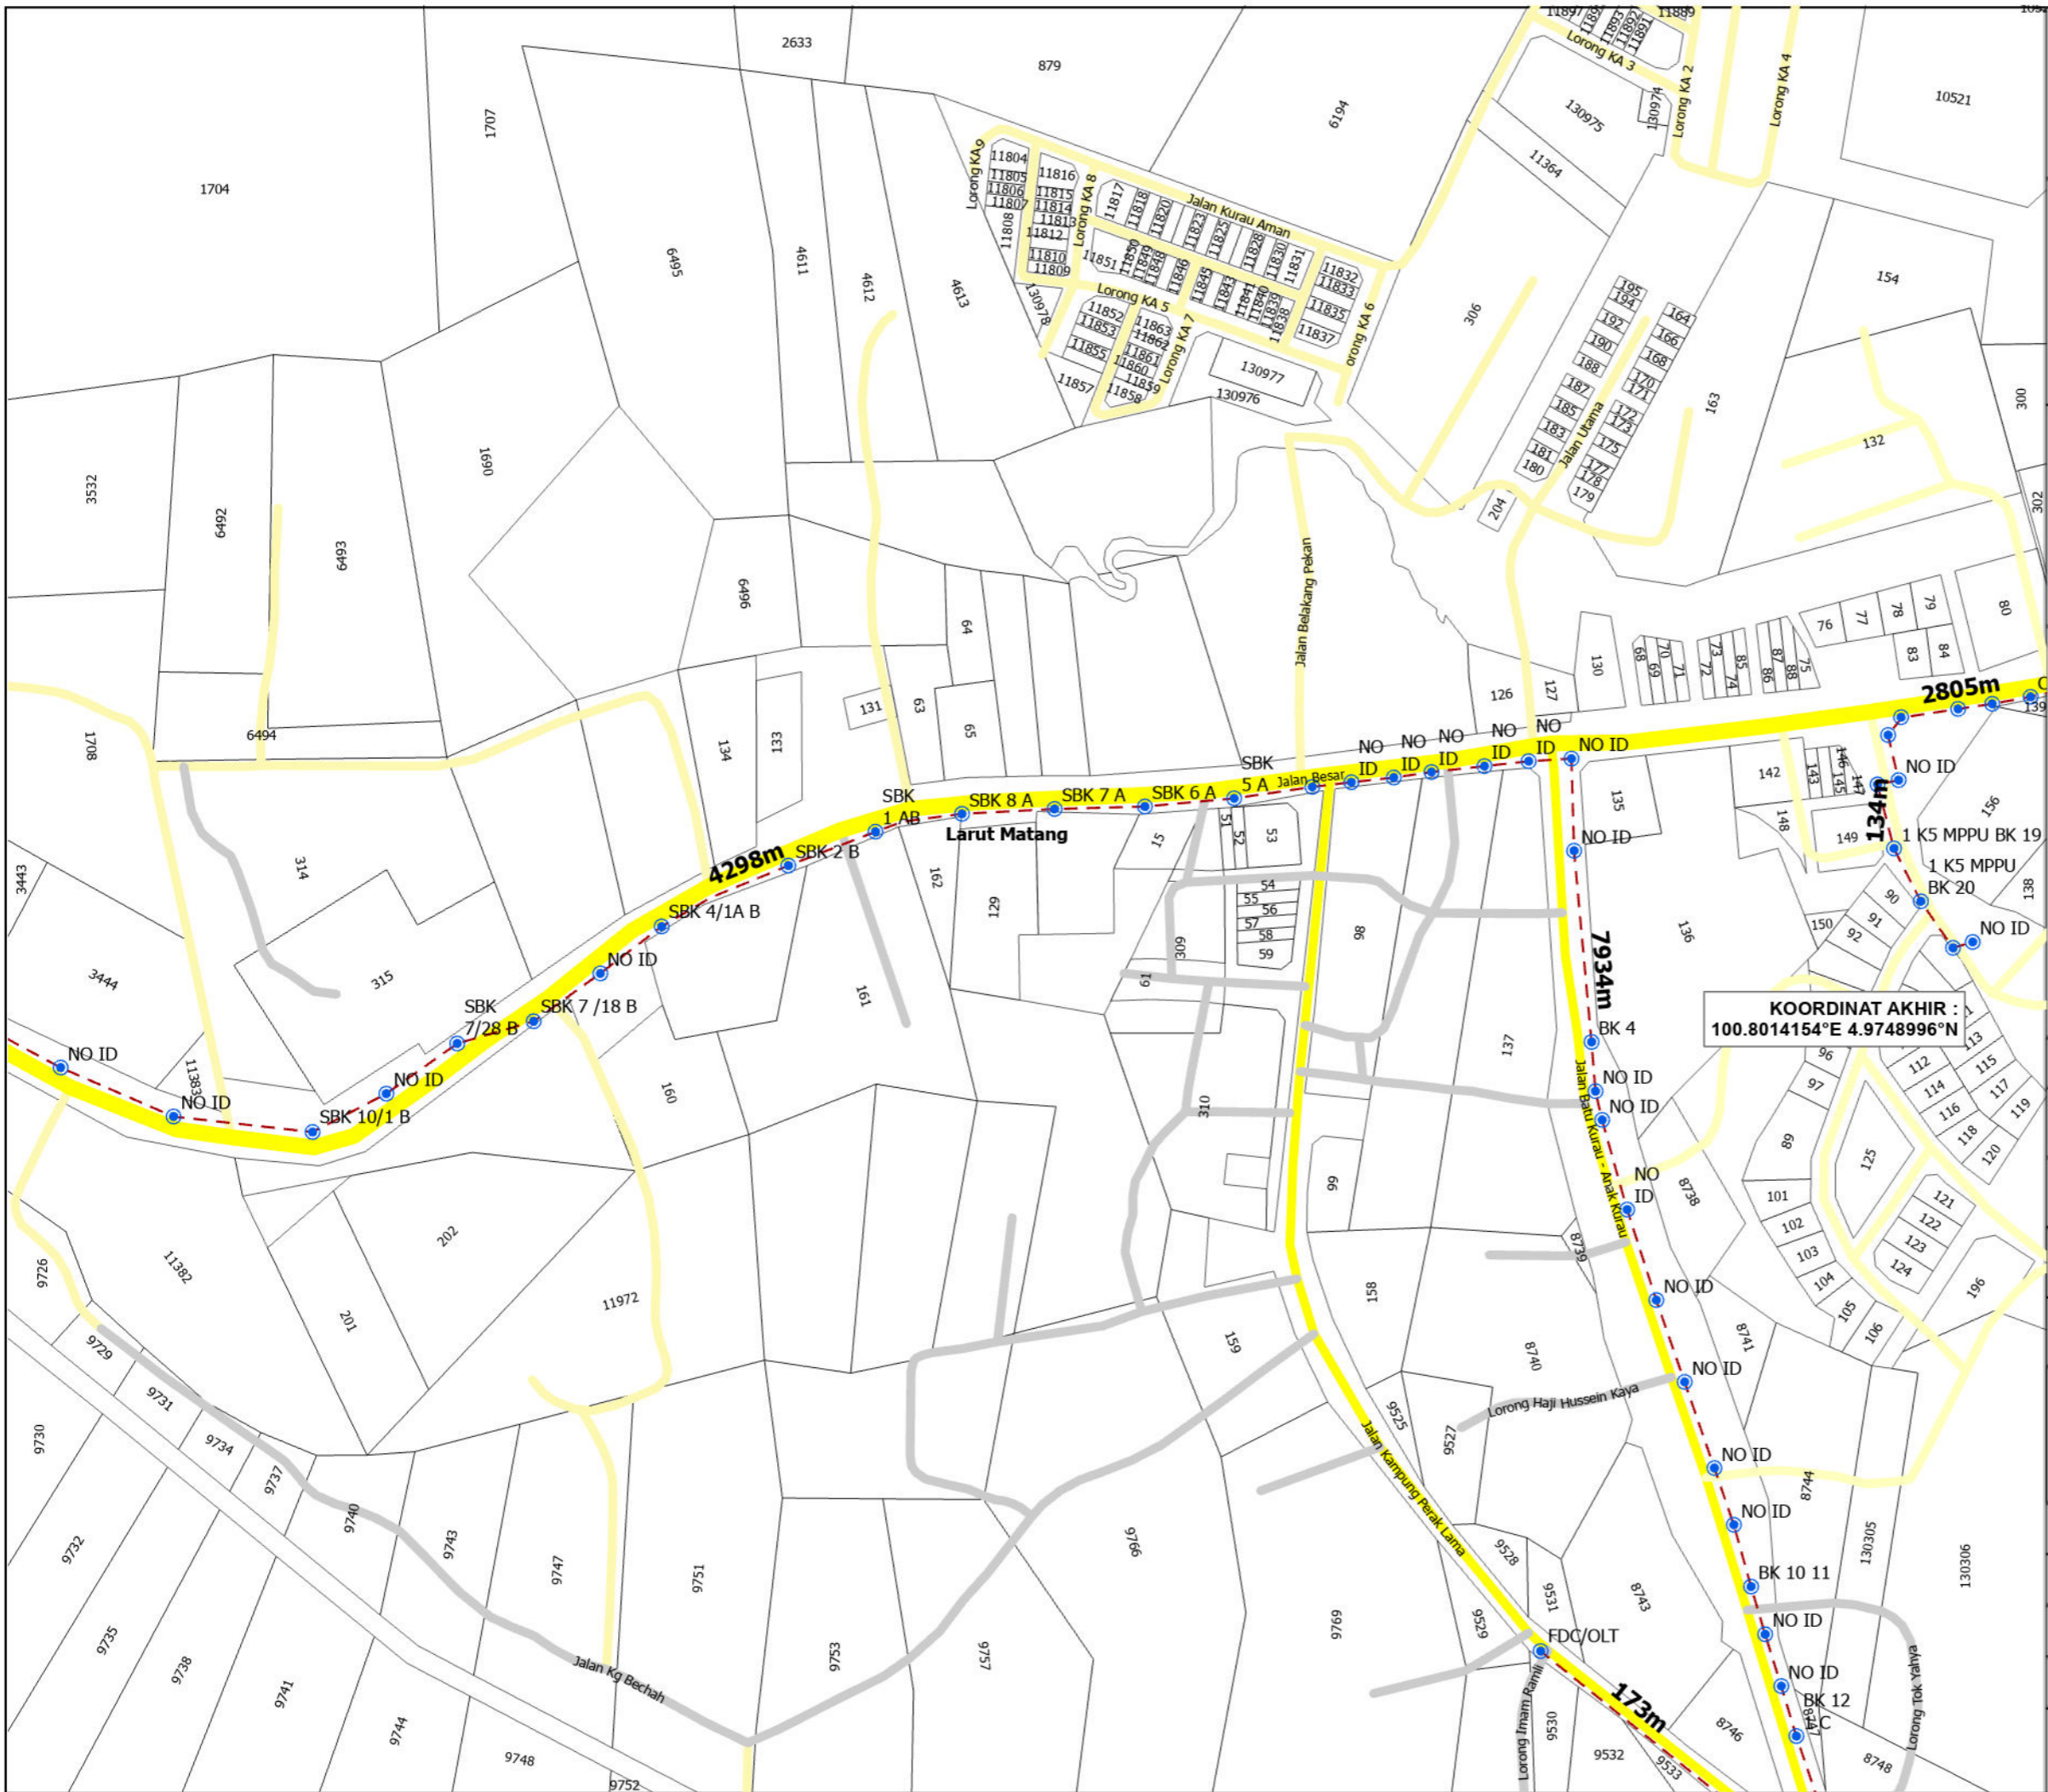

TAJUK PERMOHONAN
 PERMOHONAN KELULUSAN PENYEDIAAN INFRASTRUKTUR UNTUK PERKHIDMATAN BAGI PROJEK POINT OF PRESENCE (POP) FASA 2: HAB INFRASTRUKTUR GENTIAN OPTIK BERHAMPIRAN DENGAN SEKOLAH, KAWASAN PERINDUSTRIAN, PREMIS KERAJAAN DAN KOMUNITI SEKITARNYA OLEH KEMENTERIAN KOMUNIKASI. (E-SIDE PMU KMTG LINK 8 & LINK 9)

PETUNJUK

KABINET SEDIA ADA	EXPOSED PIPE	JAMBATAN
KABINET SEDIA ADA	GRASS VERGE	Indeks
PETI PEMBEKAL ELEKTRIK	HORIZONTAL DIRECTIONAL DRILLING	Point Of Interest
TITIK MULA/AKHIR	DI DALAM LONGKANG	Rizab Pengalihan Utiliti
TIANG CADANGAN	GI	Rizab ECR/L
TIANG SEDIA ADA	LALUAN CADANGAN	Rizab Petroleum Dan Gas
MANHOLE SEDIA ADA	OVERHEAD	Sempadan Hutan
MANHOLE CADANGAN	PIPE JACKING	Sungai
TIANG LAMPU CADANGAN	MICRO TRENCHING	NDCDB
TIANG LAMPU SEDIA ADA	DI TEPI LONGKANG	Sempadan Mukim
BRIDGE ATTACHMENT	CABLE PULLING	Sempadan Daerah
EXISTING LINE	JALAN TIDAK TERLIBAT	
CARRIAGE WAY	Jalan JKR	
	Jalan PBT	


PIHAK BERKUASA MELULUS

	JABATAN KERJA RAYA LARUT MATANG
	PEJABAT DAERAH DAN TANAH LARUT MATANG

PENYEDIA UTILITI

JENIS PELAN	PELAN IZIN LALU
PELUKIS PELAN	SYAHMIZA SUHAILA
TARIKH	28-05-2025
MUKA SURAT	9 / 39
NO FAIL RUJUKAN	PINDAAN
KUDR/ALLO/A/05/25/0457	00

*PENGUKURAN BERDASARKAN JARAK SATELIT

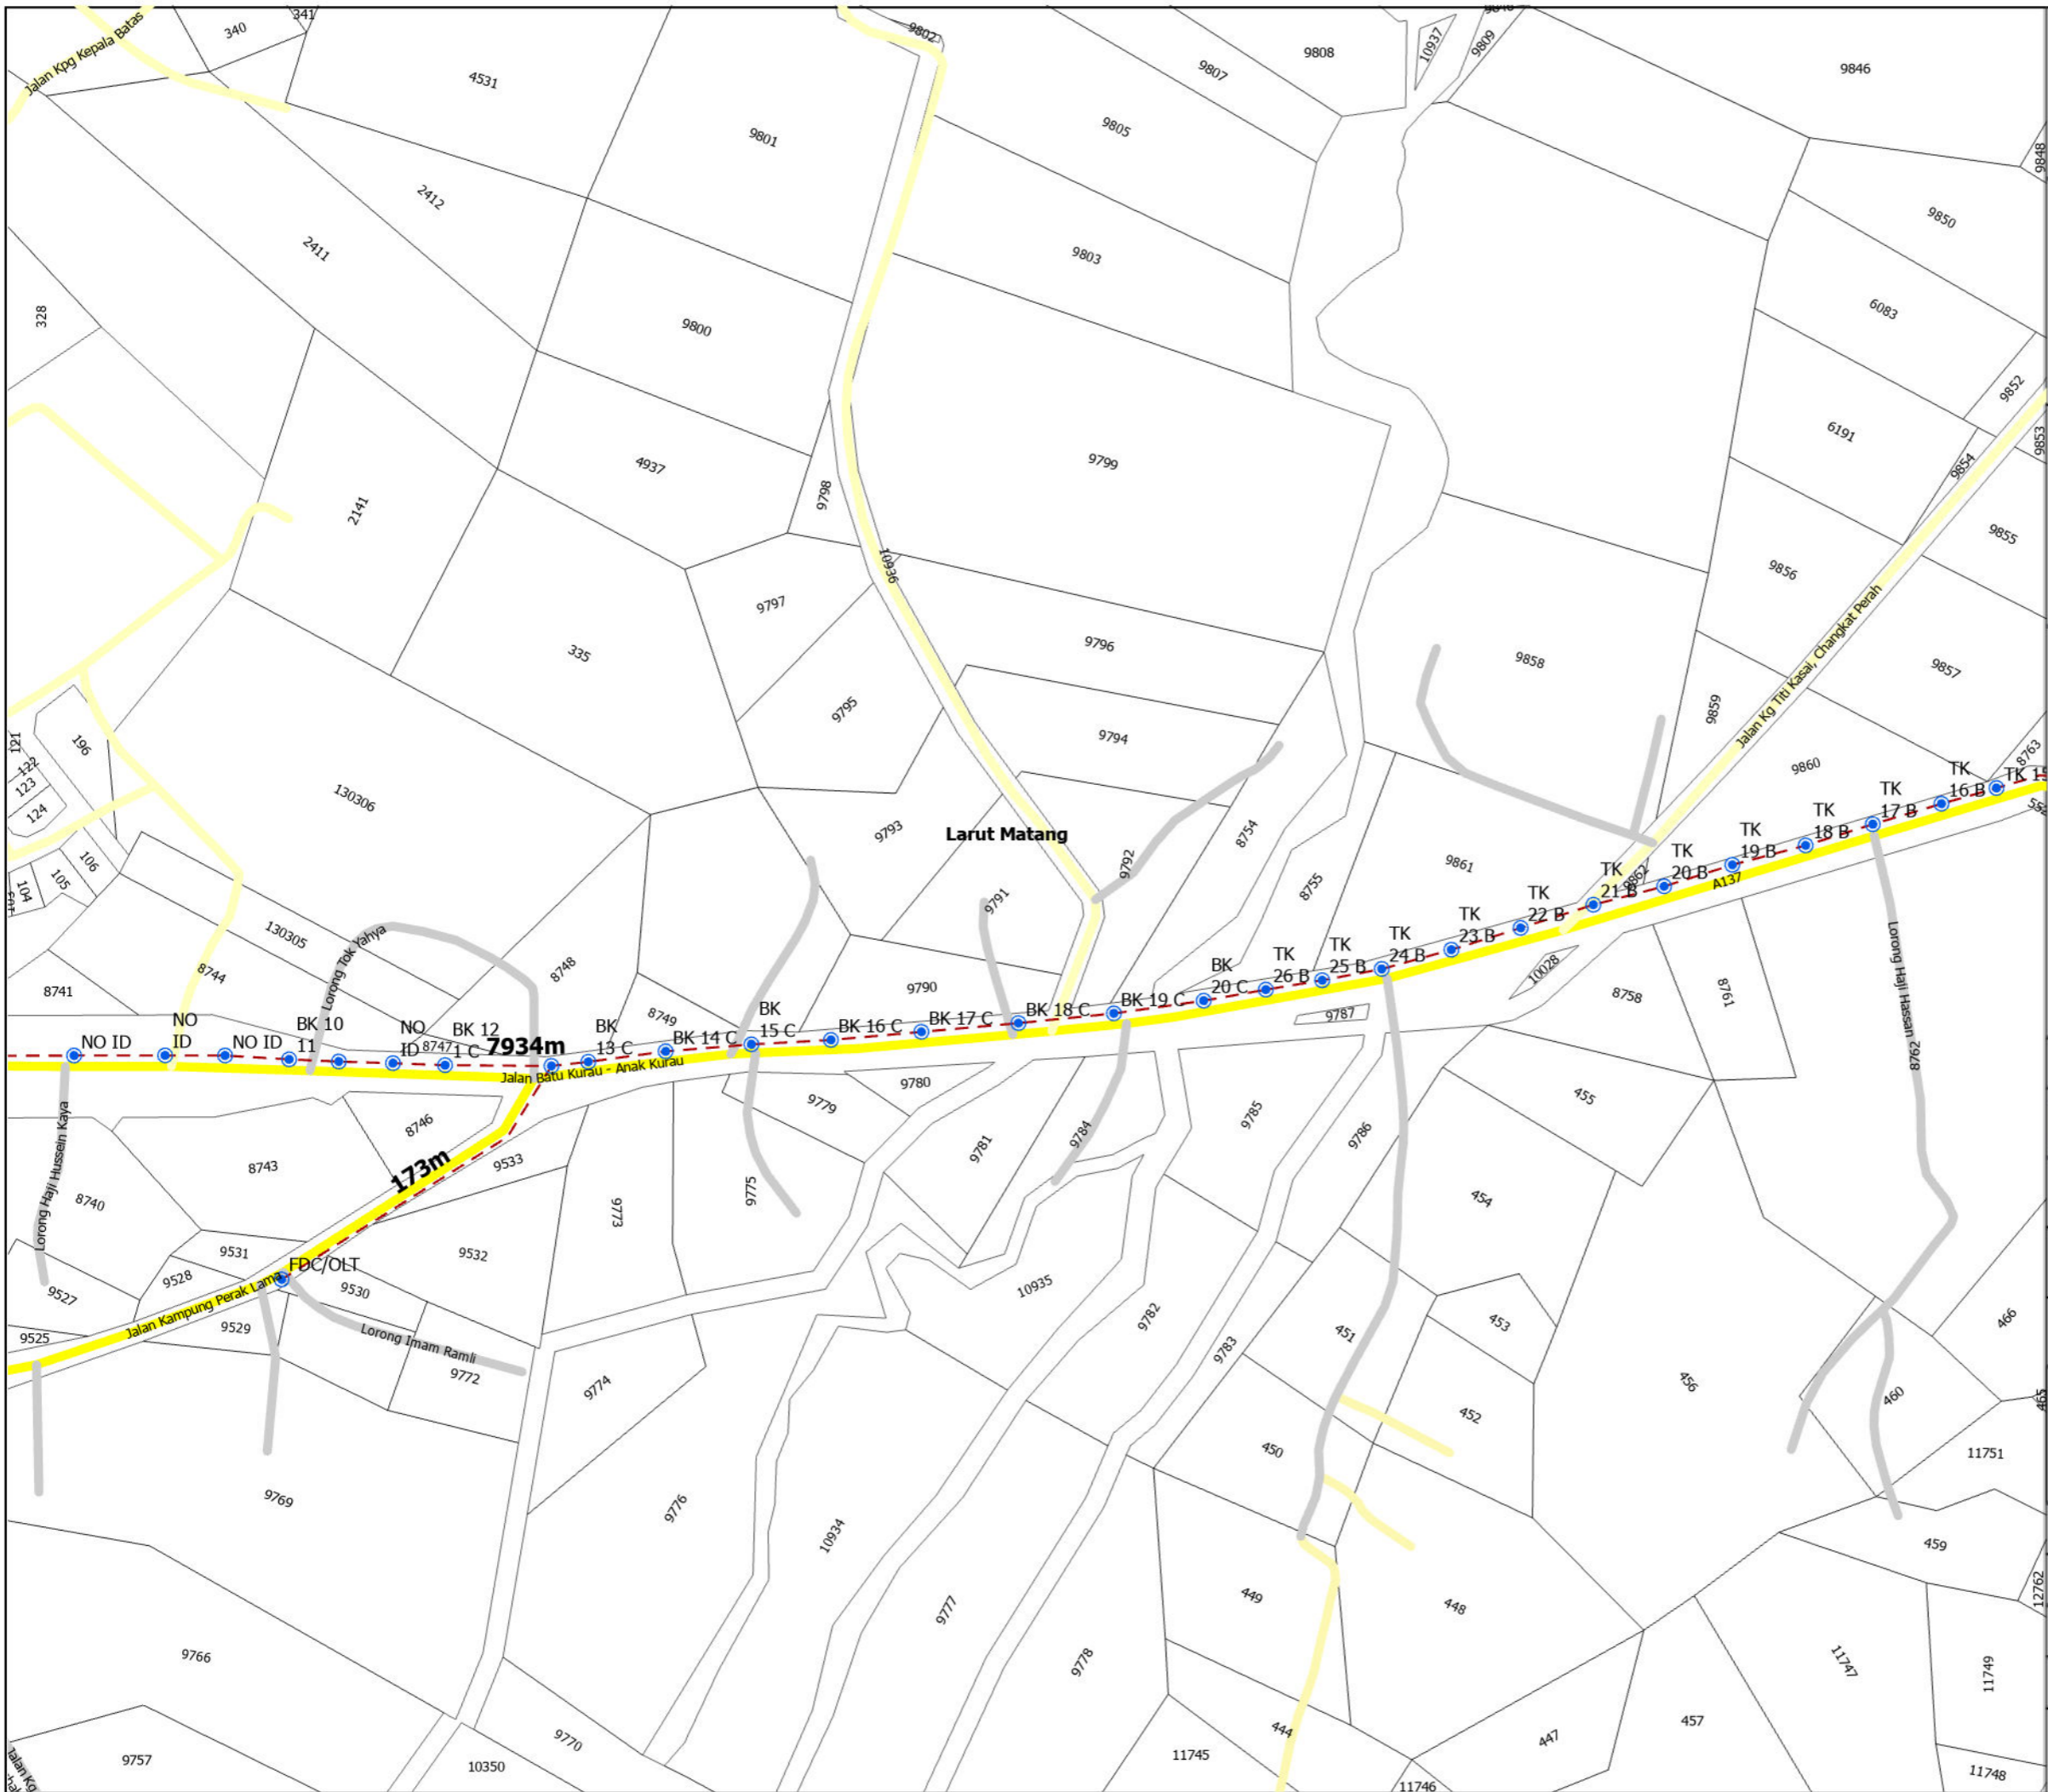

TAJUK PERMOHONAN
 PERMOHONAN KELULUSAN PENYEDIAAN INFRASTRUKTUR UNTUK PERKHIDMATAN BAGI PROJEK POINT OF PRESENCE (POP) FASA 2: HAB INFRASTRUKTUR GENTIAN OPTIK BERHAMPIRAN DENGAN SEKOLAH, KAWASAN PERINDUSTRIAN, PREMIS KERAJAAN DAN KOMUNITI SEKITARNYA OLEH KEMENTERIAN KOMUNIKASI. (E-SIDE PMU KMTG LINK 8 & LINK 9)

PETUNJUK

KABINET SEDIA ADA	EXPOSED PIPE	JAMBATAN Indeks
KABINET SEDIA ADA	GRASS VERGE	Point Of Interest
PETI PEMBEKAL ELEKTRIK	HORIZONTAL DIRECTIONAL DRILLING	Rizab Pengalihan Utiliti
TITIK MULA/AKHIR	DI DALAM LONGKANG	Rizab ECRL
TIANG CADANGAN	GI	Rizab Petroleum Dan Gas
TIANG SEDIA ADA	LALUAN CADANGAN	Sempadan Hutan
MANHOLE SEDIA ADA	OVERHEAD	Sungai
MANHOLE CADANGAN	PIPE JACKING	NDCCDB
TIANG LAMPU CADANGAN	MICRO TRENCHING	Sempadan Mukim
TIANG LAMPU SEDIA ADA	DI TEPI LONGKANG	Sempadan Daerah
BRIDGE ATTACHMENT	CABLE PULLING	
EXISTING LINE	JALAN TIDAK TERLIBAT	
CARRIAGE WAY	Jalan JKR	
	Jalan PBT	

PIHAK BERKUASA MELULUS

	JABATAN KERJA RAYA LARUT MATANG
	PEJABAT DAERAH DAN TANAH LARUT MATANG

PENYEDIA UTILITI

JENIS PELAN	PELAN IZIN LALU
PELUKIS PELAN	SYAHMIZA SUHAILA
TARIKH	28-05-2025
MUKA SURAT	10 / 39
NO FAIL RUJUKAN	PINDAAN
KUDR/ALLO/A/05/25/0457	00

*PENGUKURAN BERDASARKAN JARAK SATELIT



TAJUK PERMOHONAN

PERMOHONAN KELULUSAN PENYEDIAAN INFRASTRUKTUR UNTUK PERKHIDMATAN BAGI PROJEK POINT OF PRESENCE (POP) FASA 2: HAB INFRASTRUKTUR GENTIAN OPTIK BERHAMPIRAN DENGAN SEKOLAH, KAWASAN PERINDUSTRIAN, PREMIS KERAJAAN DAN KOMUNITI SEKITARNYA OLEH KEMENTERIAN KOMUNIKASI. (E-SIDE PMU KMTG LINK 8 & LINK 9)

PETUNJUK

KABINET SEDIA ADA	EXPOSED PIPE	JAMBATAN Indeks
KABINET SEDIA ADA	GRASS VERGE	Point Of Interest
PETI PEMBEKAL ELEKTRIK	HORIZONTAL DIRECTIONAL DRILLING	Rizab Pengalihan Utiliti
TITIK MULA/AKHIR	DI DALAM LONGKANG	Rizab ECRL
TIANG CADANGAN	GI	Rizab Petroleum Dan Gas
TIANG SEDIA ADA	LALUAN CADANGAN	Sempadan Hutan
MANHOLE SEDIA ADA	OVERHEAD	Sungai
MANHOLE CADANGAN	PIPE JACKING	NDCDB
TIANG LAMPU CADANGAN	MICRO TRENCHING	Sempadan Mukim
TIANG LAMPU SEDIA ADA	DI TEPI LONGKANG	Sempadan Daerah
BRIDGE ATTACHMENT	CABLE PULLING	
EXISTING LINE	JALAN TIDAK TERLIBAT	
CARRIAGE WAY	Jalan JKR	
	Jalan PBT	


PIHAK BERKUASA MELULUS

	JABATAN KERJA RAYA LARUT MATANG
	PEJABAT DAERAH DAN TANAH LARUT MATANG

PENYEDIA UTILITI

JENIS PELAN	PELAN IZIN LALU
PELUKIS PELAN	SYAHMIZA SUHAILA
TARIKH	28-05-2025
MUKA SURAT	11 / 39
NO FAIL RUJUKAN	PINDAAN
KUDR/ALLO/A/05/25/0457	00

*PENGUKURAN BERDASARKAN JARAK SATELIT

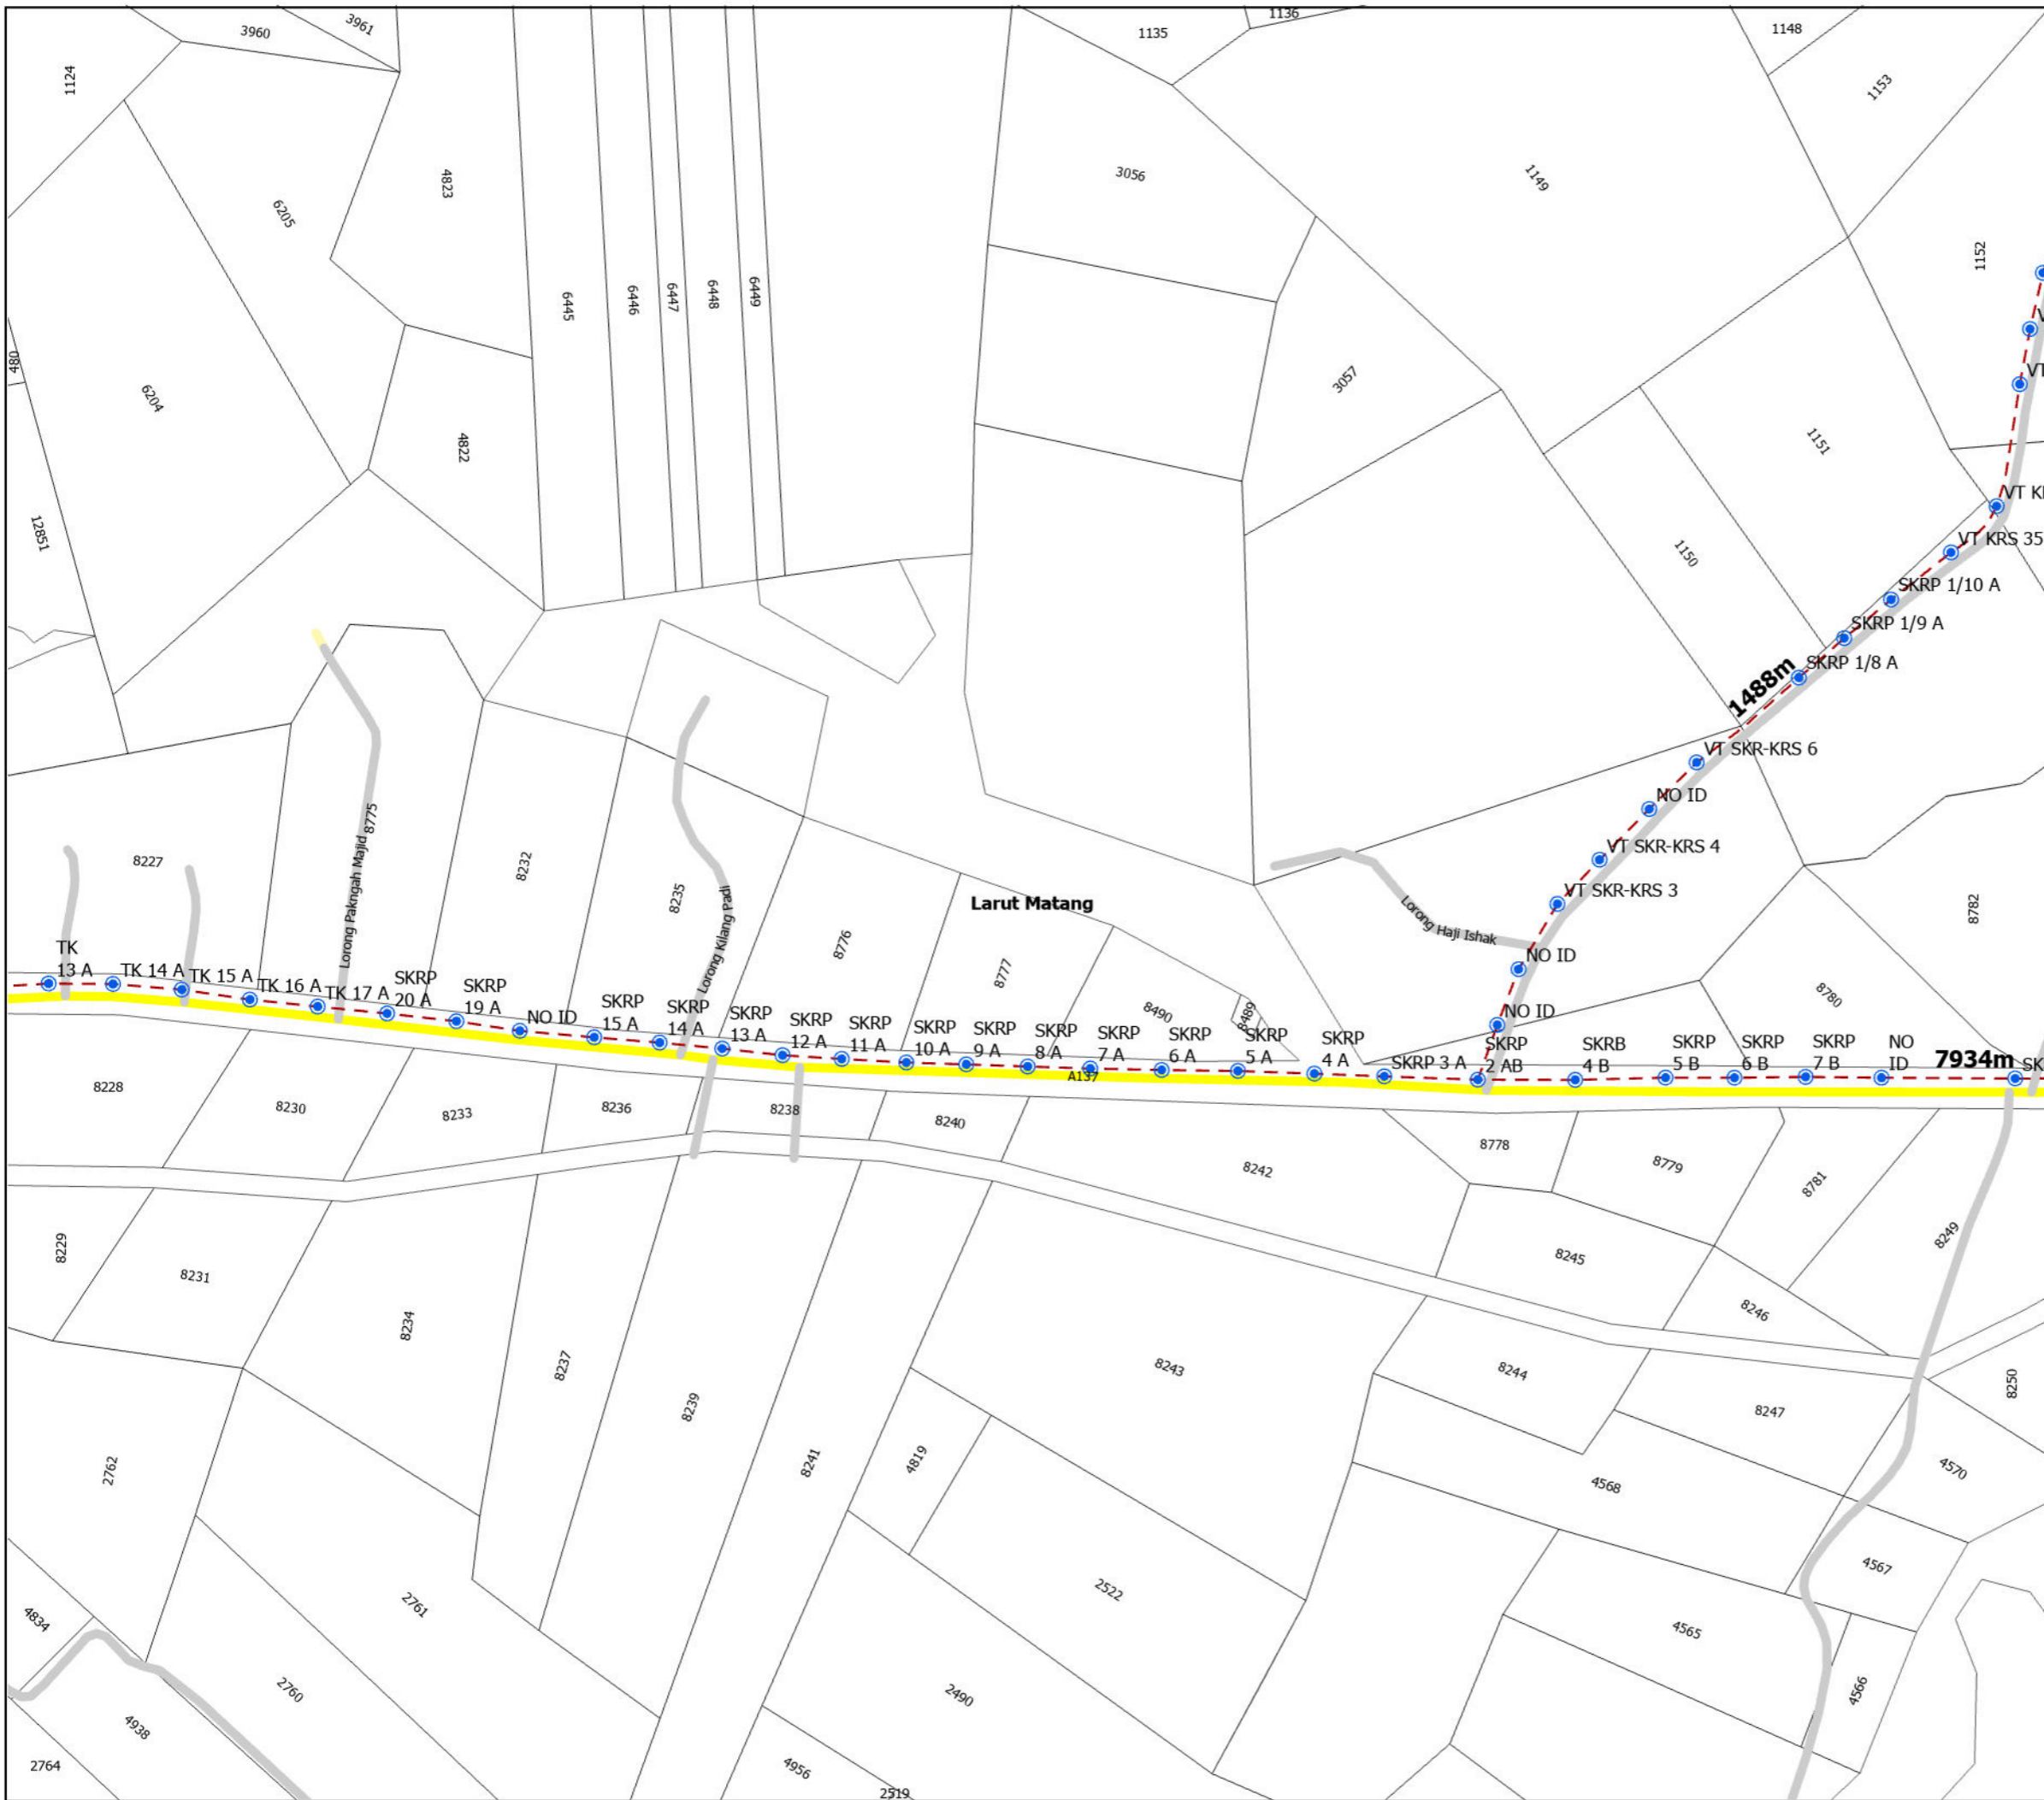

TAJUK PERMOHONAN
 PERMOHONAN KELULUSAN PENYEDIAAN INFRASTRUKTUR UNTUK PERKHIDMATAN BAGI PROJEK POINT OF PRESENCE (POP) FASA 2: HAB INFRASTRUKTUR GENTIAN OPTIK BERHAMPIRAN DENGAN SEKOLAH, KAWASAN PERINDUSTRIAN, PREMIS KERAJAAN DAN KOMUNITI SEKITARNYA OLEH KEMENTERIAN KOMUNIKASI. (E-SIDE PMU KMTG LINK 8 & LINK 9)

PETUNJUK

KABINET SEDIA ADA	EXPOSED PIPE	JAMBATAN Indeks
KABINET SEDIA ADA	GRASS VERGE	Point Of Interest
PETI PEMBEKAL ELEKTRIK	HORIZONTAL DIRECTIONAL DRILLING	Rizab Pengalihan Utiliti
TITIK MULA/AKHIR	DI DALAM LONGKANG	Rizab ECRUL
TIANG CADANGAN	GI	Rizab Petroleum Dan Gas
TIANG SEDIA ADA	LALUAN CADANGAN	Sempadan Hutan
MANHOLE SEDIA ADA	OVERHEAD	Sungai
MANHOLE CADANGAN	PIPE JACKING	NDCDB
TIANG LAMPU CADANGAN	MICRO TRENCHING	Sempadan Mukim
TIANG LAMPU SEDIA ADA	DI TEPI LONGKANG	Sempadan Daerah
BRIDGE ATTACHMENT	CABLE PULLING	
EXISTING LINE	JALAN TIDAK TERLIBAT	
CARRIAGE WAY	Jalan JKR	
	Jalan PBT	



PIHAK BERKUASA MELULUS

	JABATAN KERJA RAYA LARUT MATANG
	PEJABAT DAERAH DAN TANAH LARUT MATANG

PENYEDIA UTILITI

JENIS PELAN	PELAN IZIN LALU
PELUKIS PELAN	SYAHMIZA SUHAILA
TARIKH	28-05-2025
MUKA SURAT	12 / 39
NO FAIL RUJUKAN	PINDAAN
KUDR/ALLO/A/05/25/0457	00

*PENGUKURAN BERDASARKAN JARAK SATELIT

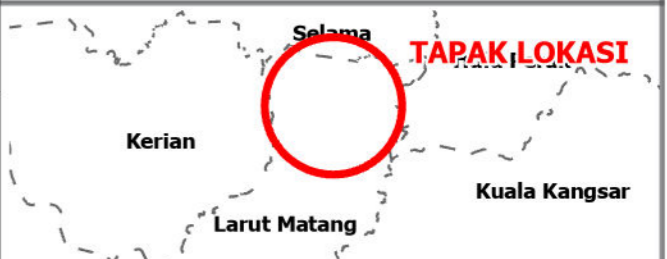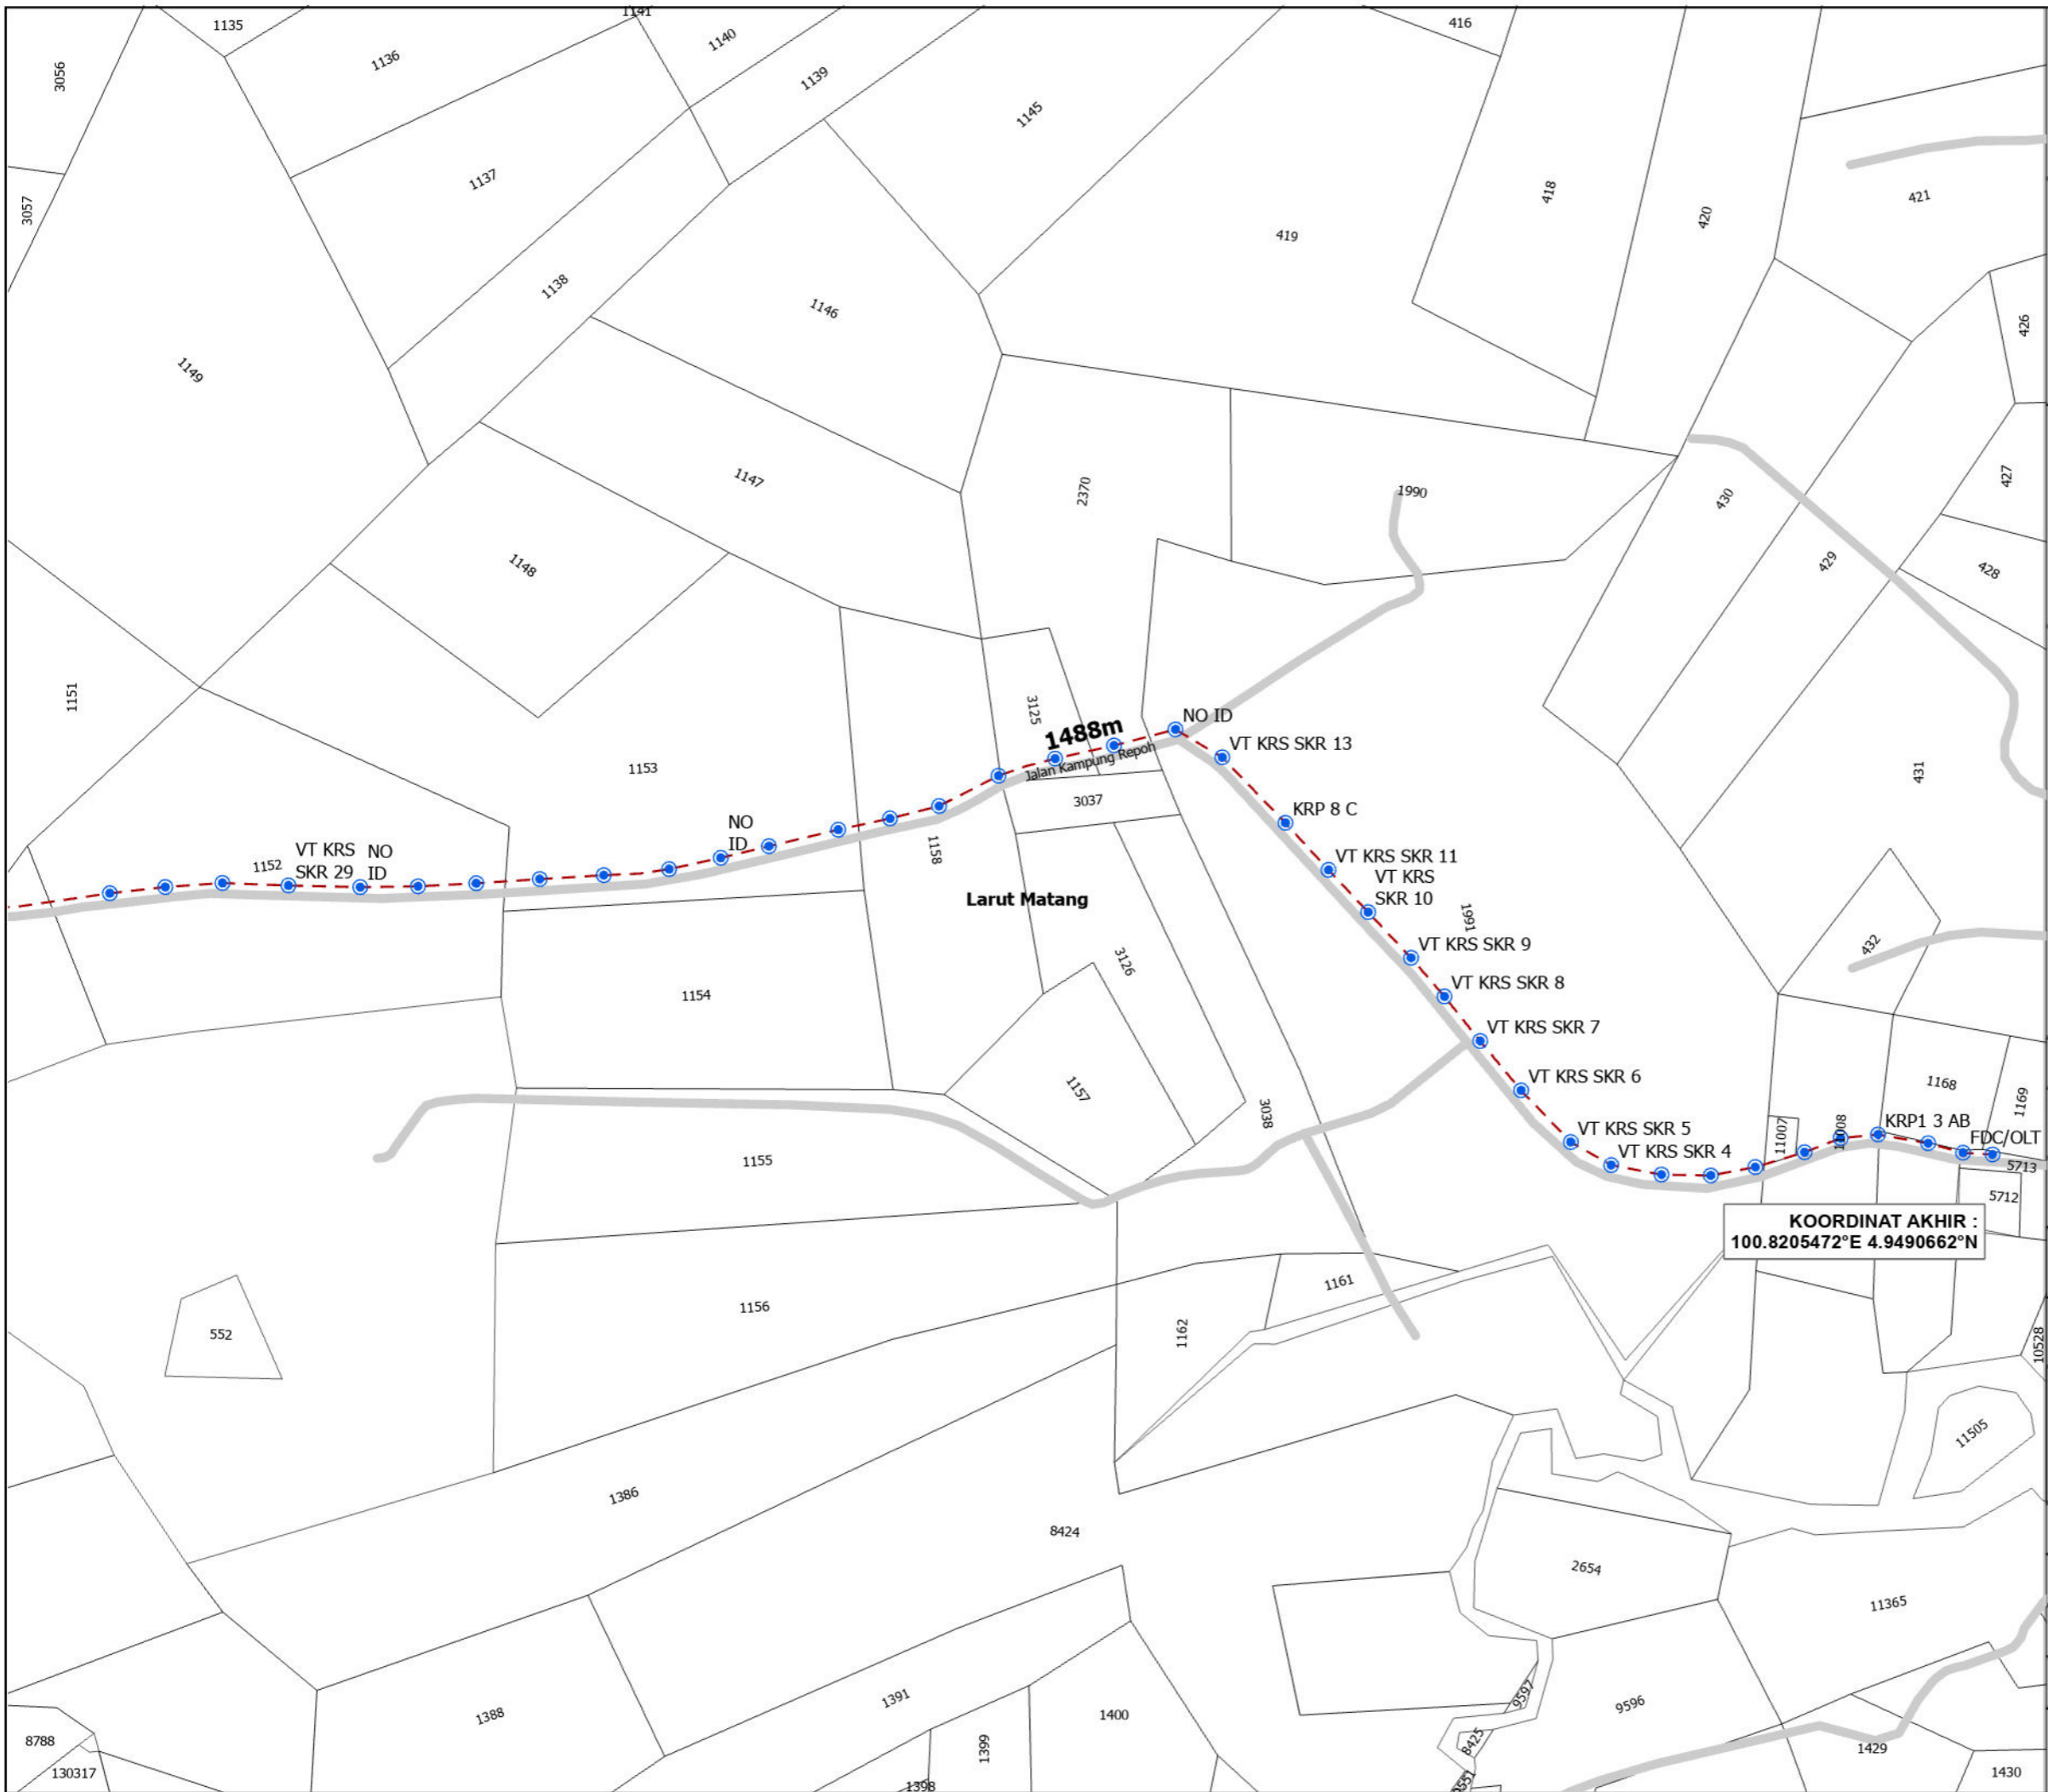



TAJUK PERMOHONAN
 PERMOHONAN KELULUSAN PENYEDIAAN INFRASTRUKTUR UNTUK PERKHIDMATAN BAGI PROJEK POINT OF PRESENCE (POP) FASA 2: HAB INFRASTRUKTUR GENTIAN OPTIK BERHAMPIRAN DENGAN SEKOLAH, KAWASAN PERINDUSTRIAN, PREMIS KERAJAAN DAN KOMUNITI SEKITARNYA OLEH KEMENTERIAN KOMUNIKASI. (E-SIDE PMU KMTG LINK 8 & LINK 9)

PETUNJUK

KABINET SEDIA ADA	EXPOSED PIPE	JAMBATAN Indeks
KABINET SEDIA ADA	GRASS VERGE	Point Of Interest
PETI PEMBEKAL ELEKTRIK	HORIZONTAL DIRECTIONAL DRILLING	Rizab Pengalihan Utiliti
TITIK MULA/AKHIR	DI DALAM LONGKANG	Rizab ECRL
TIANG CADANGAN	GI	Rizab Petroleum Dan Gas
TIANG SEDIA ADA	LALUAN CADANGAN	Sempadan Hutan
MANHOLE SEDIA ADA	OVERHEAD	Sungai
MANHOLE CADANGAN	PIPE JACKING	NDCDB
TIANG LAMPU CADANGAN	MICRO TRENCHING	Sempadan Mukim
TIANG LAMPU SEDIA ADA	DI TEPI LONGKANG	Sempadan Daerah
BRIDGE ATTACHMENT	CABLE PULLING	
EXISTING LINE	JALAN TIDAK TERLIBAT	
CARRIAGE WAY	Jalan JKR	
	Jalan PBT	

PIHAK BERKUASA MELULUS


	JABATAN KERJA RAYA LARUT MATANG
	PEJABAT DAERAH DAN TANAH LARUT MATANG

PENYEDIA UTILITI

 The Smarter Connection
 A Tenaga Nasional Subsidiary

JENIS PELAN	PELAN IZIN LALU
PELUKIS PELAN	SYAHMIZA SUHAILA
TARIKH	28-05-2025
MUKA SURAT	13 / 39
NO FAIL RUJUKAN	PINDAAN
KUDR/ALLO/A/05/25/0457	00

*PENGUKURAN BERDASARKAN JARAK SATELIT

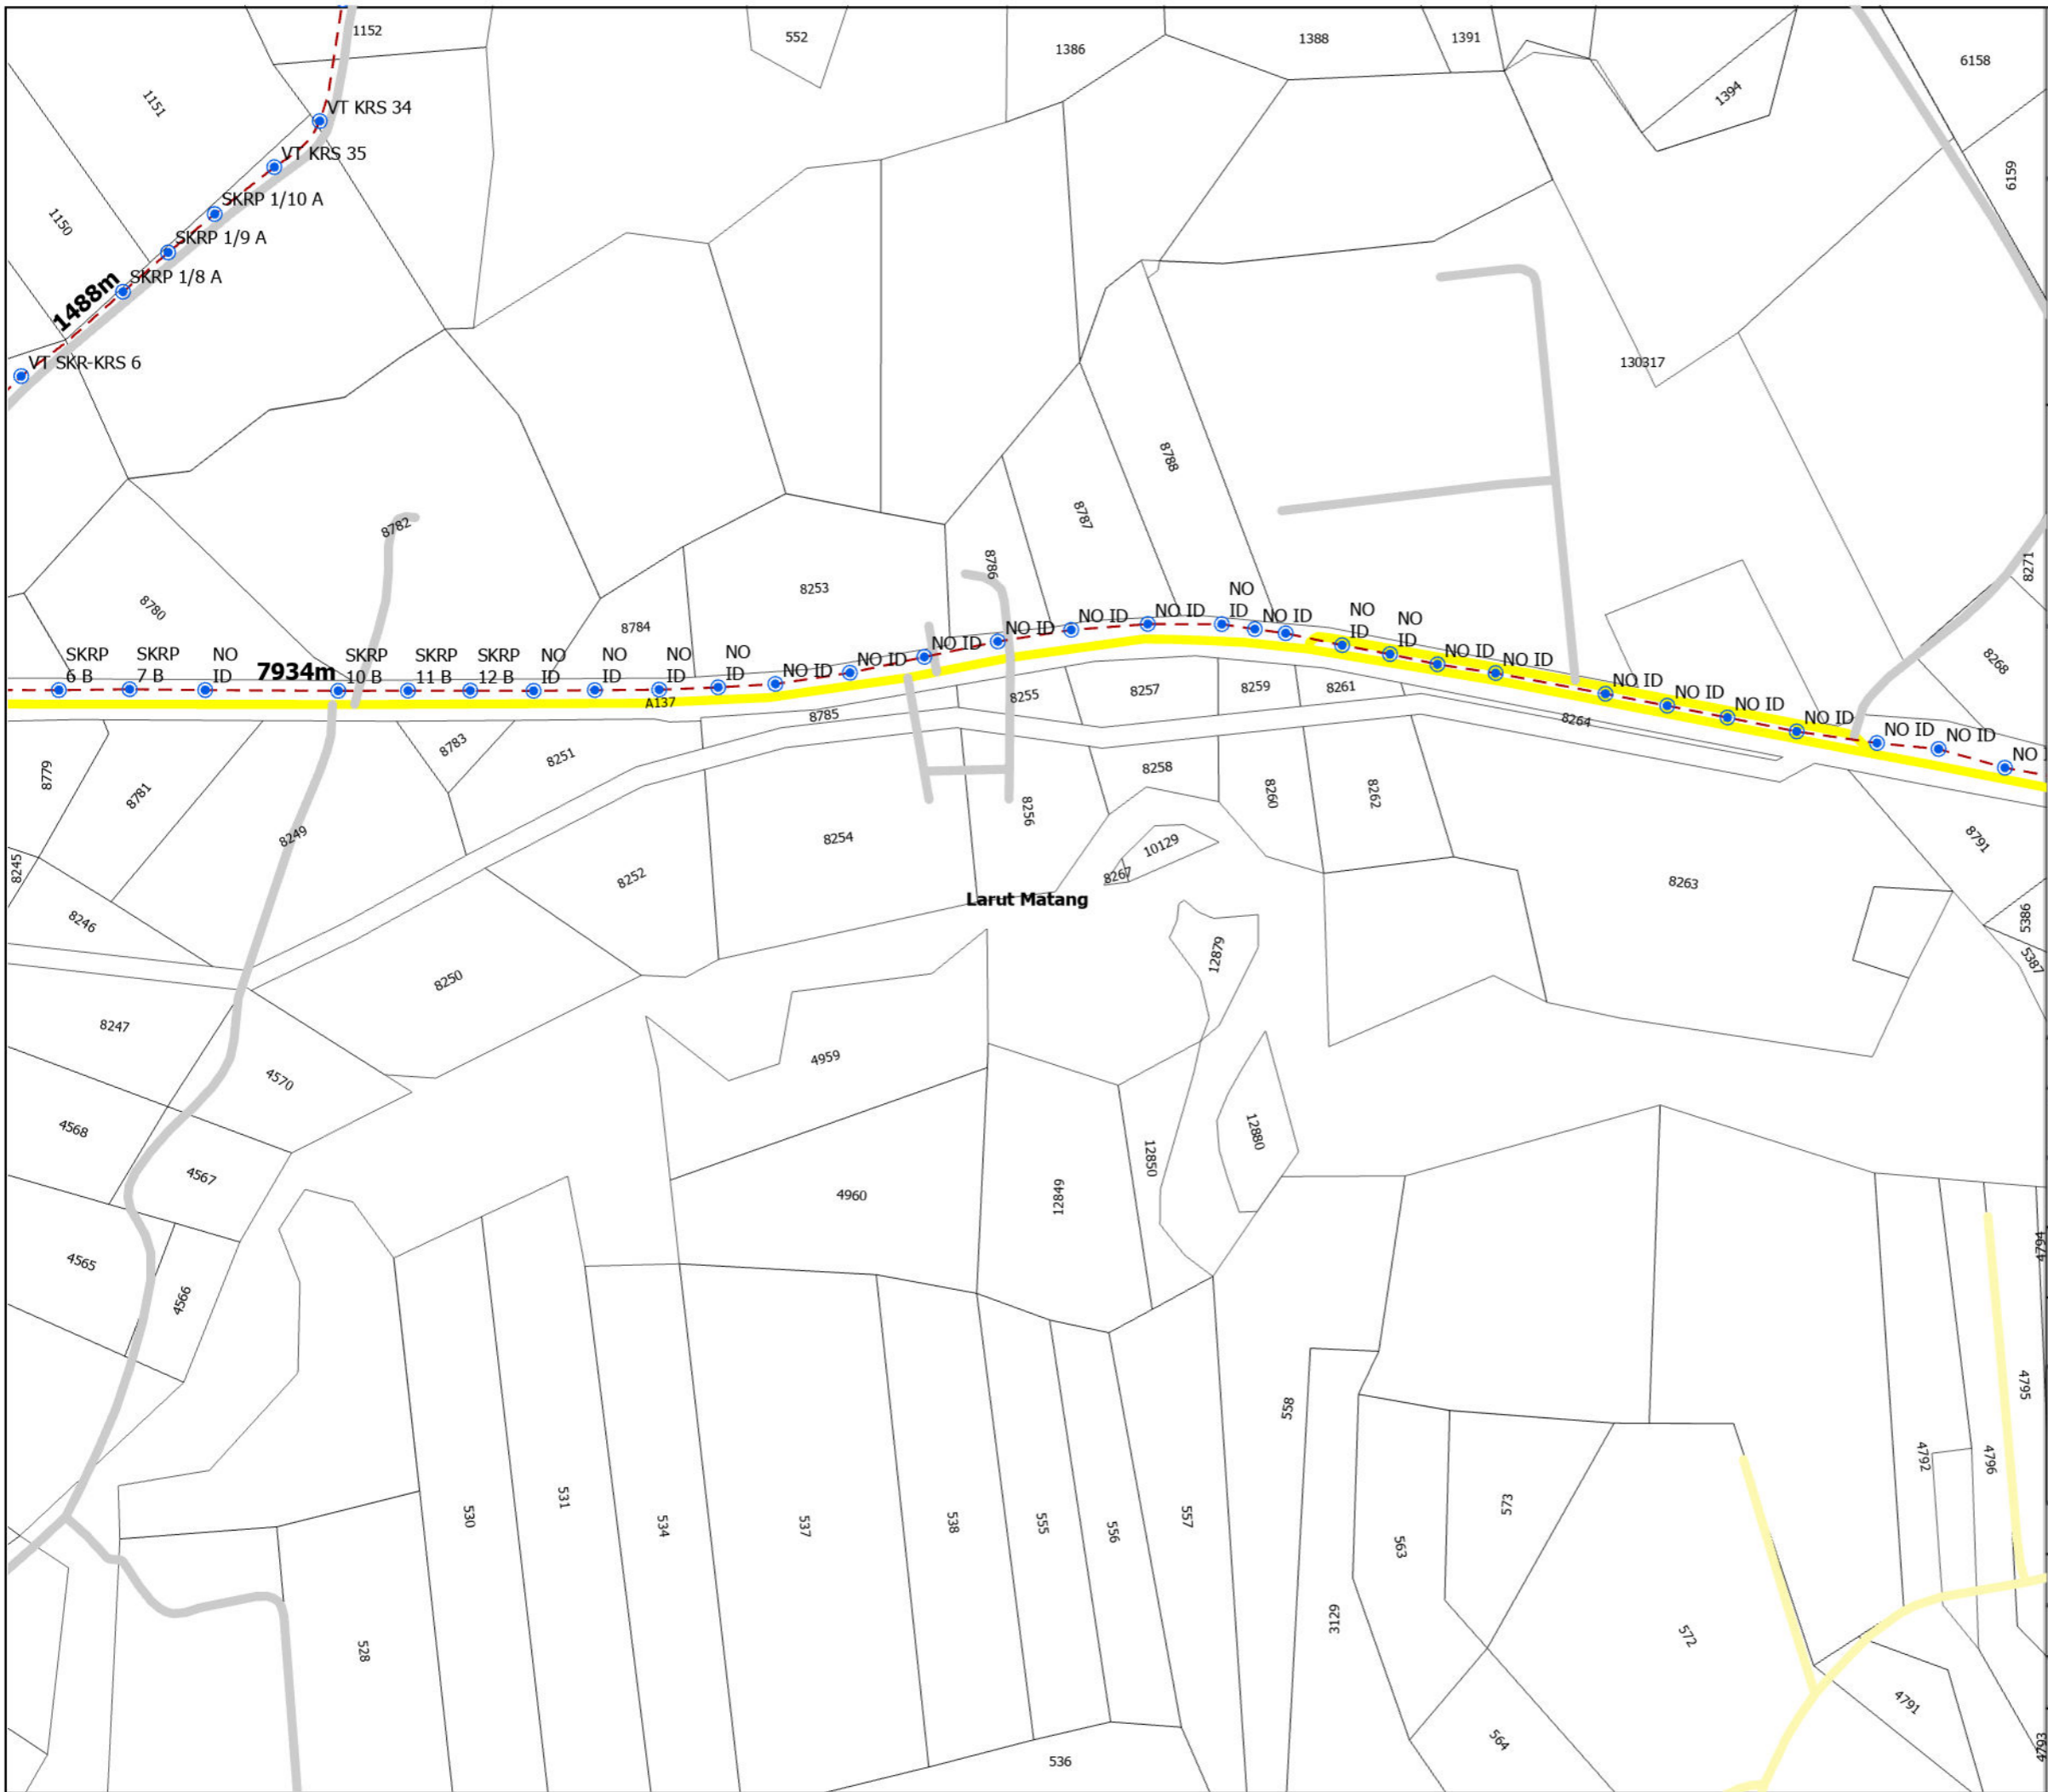

TAJUK PERMOHONAN
 PERMOHONAN KELULUSAN PENYEDIAAN INFRASTRUKTUR UNTUK PERKHIDMATAN BAGI PROJEK POINT OF PRESENCE (POP) FASA 2: HAB INFRASTRUKTUR GENTIAN OPTIK BERHAMPIRAN DENGAN SEKOLAH, KAWASAN PERINDUSTRIAN, PREMIS KERAJAAN DAN KOMUNITI SEKITARNYA OLEH KEMENTERIAN KOMUNIKASI. (E-SIDE PMU KMTG LINK 8 & LINK 9)

PETUNJUK

KABINET SEDIA ADA	EXPOSED PIPE	JAMBATAN Indeks
KABINET SEDIA ADA	GRASS VERGE	Point Of Interest
PETI PEMBEKAL ELEKTRIK	HORIZONTAL DIRECTIONAL DRILLING	Rizab Pengalihan Utiliti
TITIK MULA/AKHIR	DI DALAM LONGKANG	Rizab ECRL
TIANG CADANGAN	GI	Rizab Petroleum Dan Gas
TIANG SEDIA ADA	LALUAN CADANGAN	Sempadan Hutan
MANHOLE SEDIA ADA	OVERHEAD	Sungai
MANHOLE CADANGAN	PIPE JACKING	NDCDB
TIANG LAMPU CADANGAN	MICRO TRENCHING	Sempadan Mukim
TIANG LAMPU SEDIA ADA	DI TEPI LONGKANG	Sempadan Daerah
BRIDGE ATTACHMENT	CABLE PULLING	
EXISTING LINE	JALAN TIDAK TERLIBAT	
CARRIAGE WAY	Jalan JKR	
	Jalan PBT	


PIHAK BERKUASA MELULUS

	JABATAN KERJA RAYA LARUT MATANG
	PEJABAT DAERAH DAN TANAH LARUT MATANG

PENYEDIA UTILITI

JENIS PELAN	PELAN IZIN LALU
PELUKIS PELAN	SYAHMIZA SUHAILA
TARIKH	28-05-2025
MUKA SURAT	14 / 39
NO FAIL RUJUKAN	PINDAAN
KUDR/ALLO/A/05/25/0457	00

*PENGUKURAN BERDASARKAN JARAK SATELIT

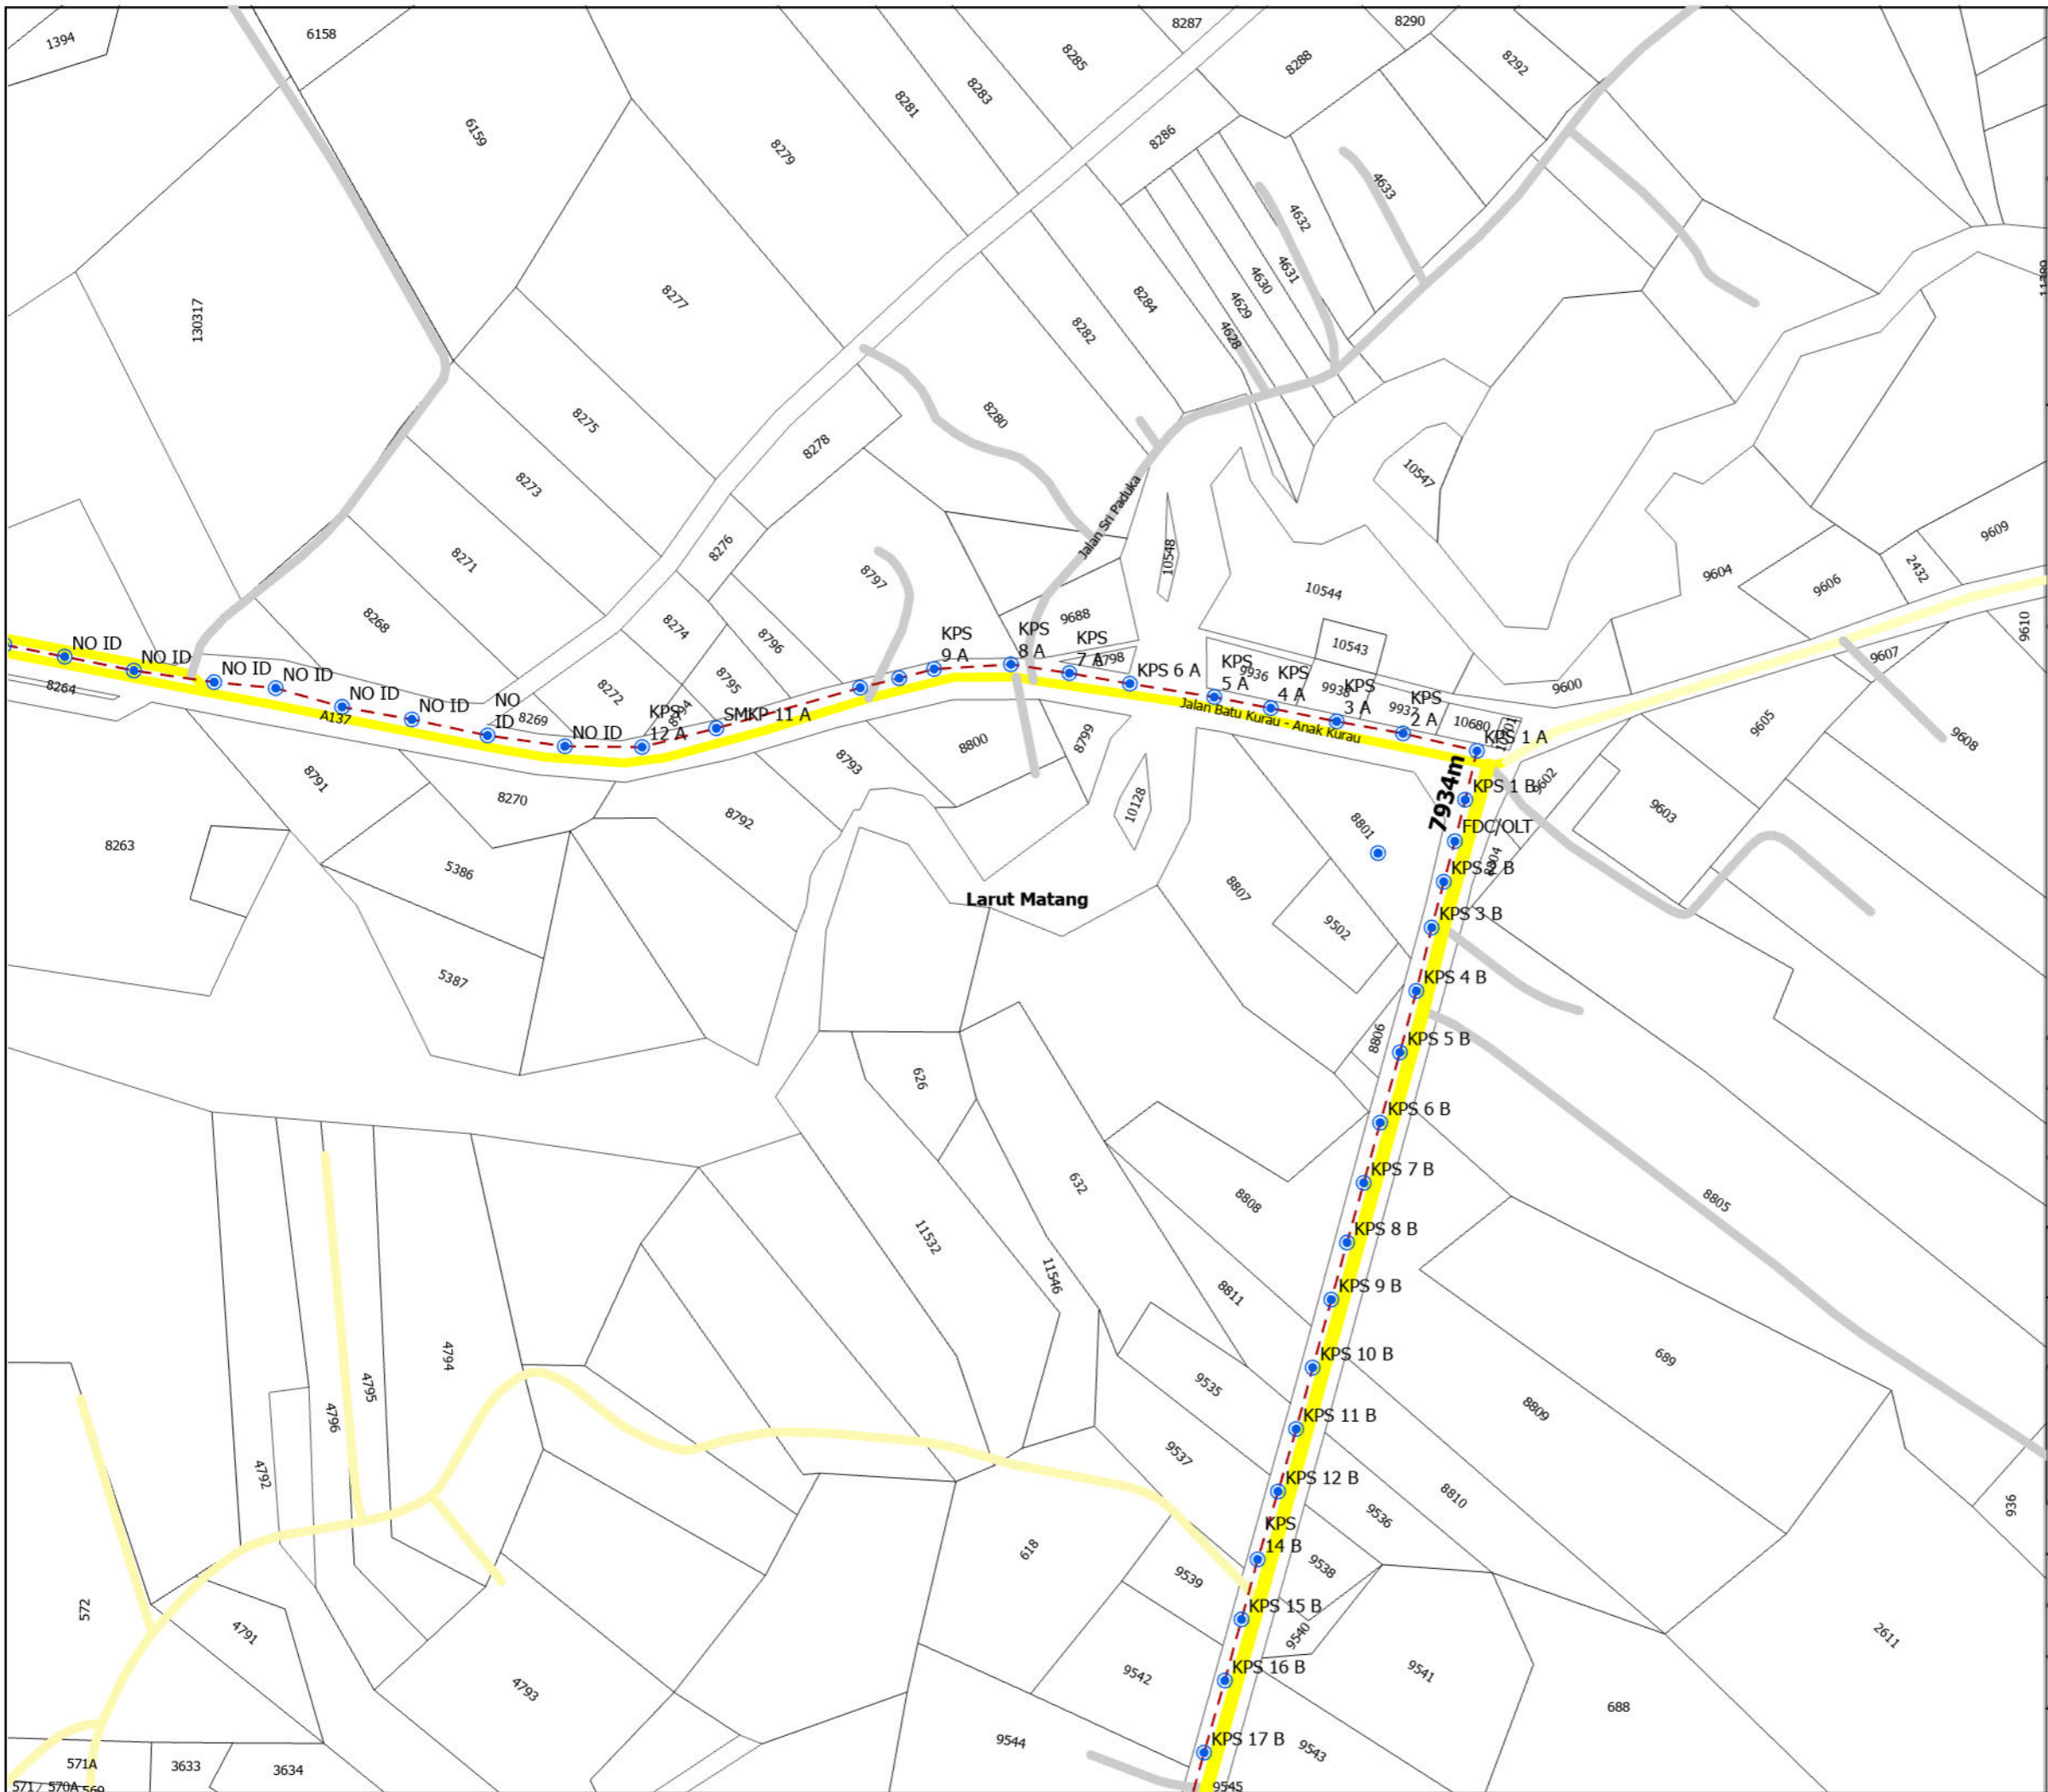

TAJUK PERMOHONAN
 PERMOHONAN KELULUSAN PENYEDIAAN INFRASTRUKTUR UNTUK PERKHIDMATAN BAGI PROJEK POINT OF PRESENCE (POP) FASA 2: HAB INFRASTRUKTUR GENTIAN OPTIK BERHAMPIRAN DENGAN SEKOLAH, KAWASAN PERINDUSTRIAN, PREMIS KERAJAAN DAN KOMUNITI SEKITARNYA OLEH KEMENTERIAN KOMUNIKASI. (E-SIDE PMU KMTG LINK 8 & LINK 9)

PETUNJUK

KABINET SEDIA ADA	EXPOSED PIPE	JAMBATAN
KABINET SEDIA ADA	GRASS VERGE	Indeks
PETI PEMBEKAL ELEKTRIK	HORIZONTAL DRILLING	Point Of Interest
TITIK MULA/AKHIR	DIRECTIONAL DRILLING	Rizab Pengalihan Utiliti
TIANG CADANGAN	DI DALAM LONGKANG	Rizab ECRL
TIANG SEDIA ADA	GI	Rizab Petroleum Dan Gas
MANHOLE SEDIA ADA	LALUAN CADANGAN	Sempadan Hutan
MANHOLE CADANGAN	OVERHEAD	Sungai
TIANG LAMPU CADANGAN	PIPE JACKING	NDCDB
TIANG LAMPU SEDIA ADA	MICRO TRENCHING	Sempadan Mukim
BRIDGE ATTACHMENT	DI TEPI LONGKANG	Sempadan Daerah
EXISTING LINE	CABLE PULLING	
CARRIAGE WAY	JALAN TIDAK TERLIBAT	
	Jalan JKR	
	Jalan PBT	

PIHAK BERKUASA MELULUS


	JABATAN KERJA RAYA LARUT MATANG
	PEJABAT DAERAH DAN TANAH LARUT MATANG

PENYEDIA UTILITI

 A Tenaga Nasional Subsidiary

JENIS PELAN	PELAN IZIN LALU
PELUKIS PELAN	SYAHMIZA SUHAILA
TARIKH	28-05-2025
MUKA SURAT	15 / 39
NO FAIL RUJUKAN	PINDAAN
KUDR/ALLO/A/05/25/0457	00

*PENGUKURAN BERDASARKAN JARAK SATELIT

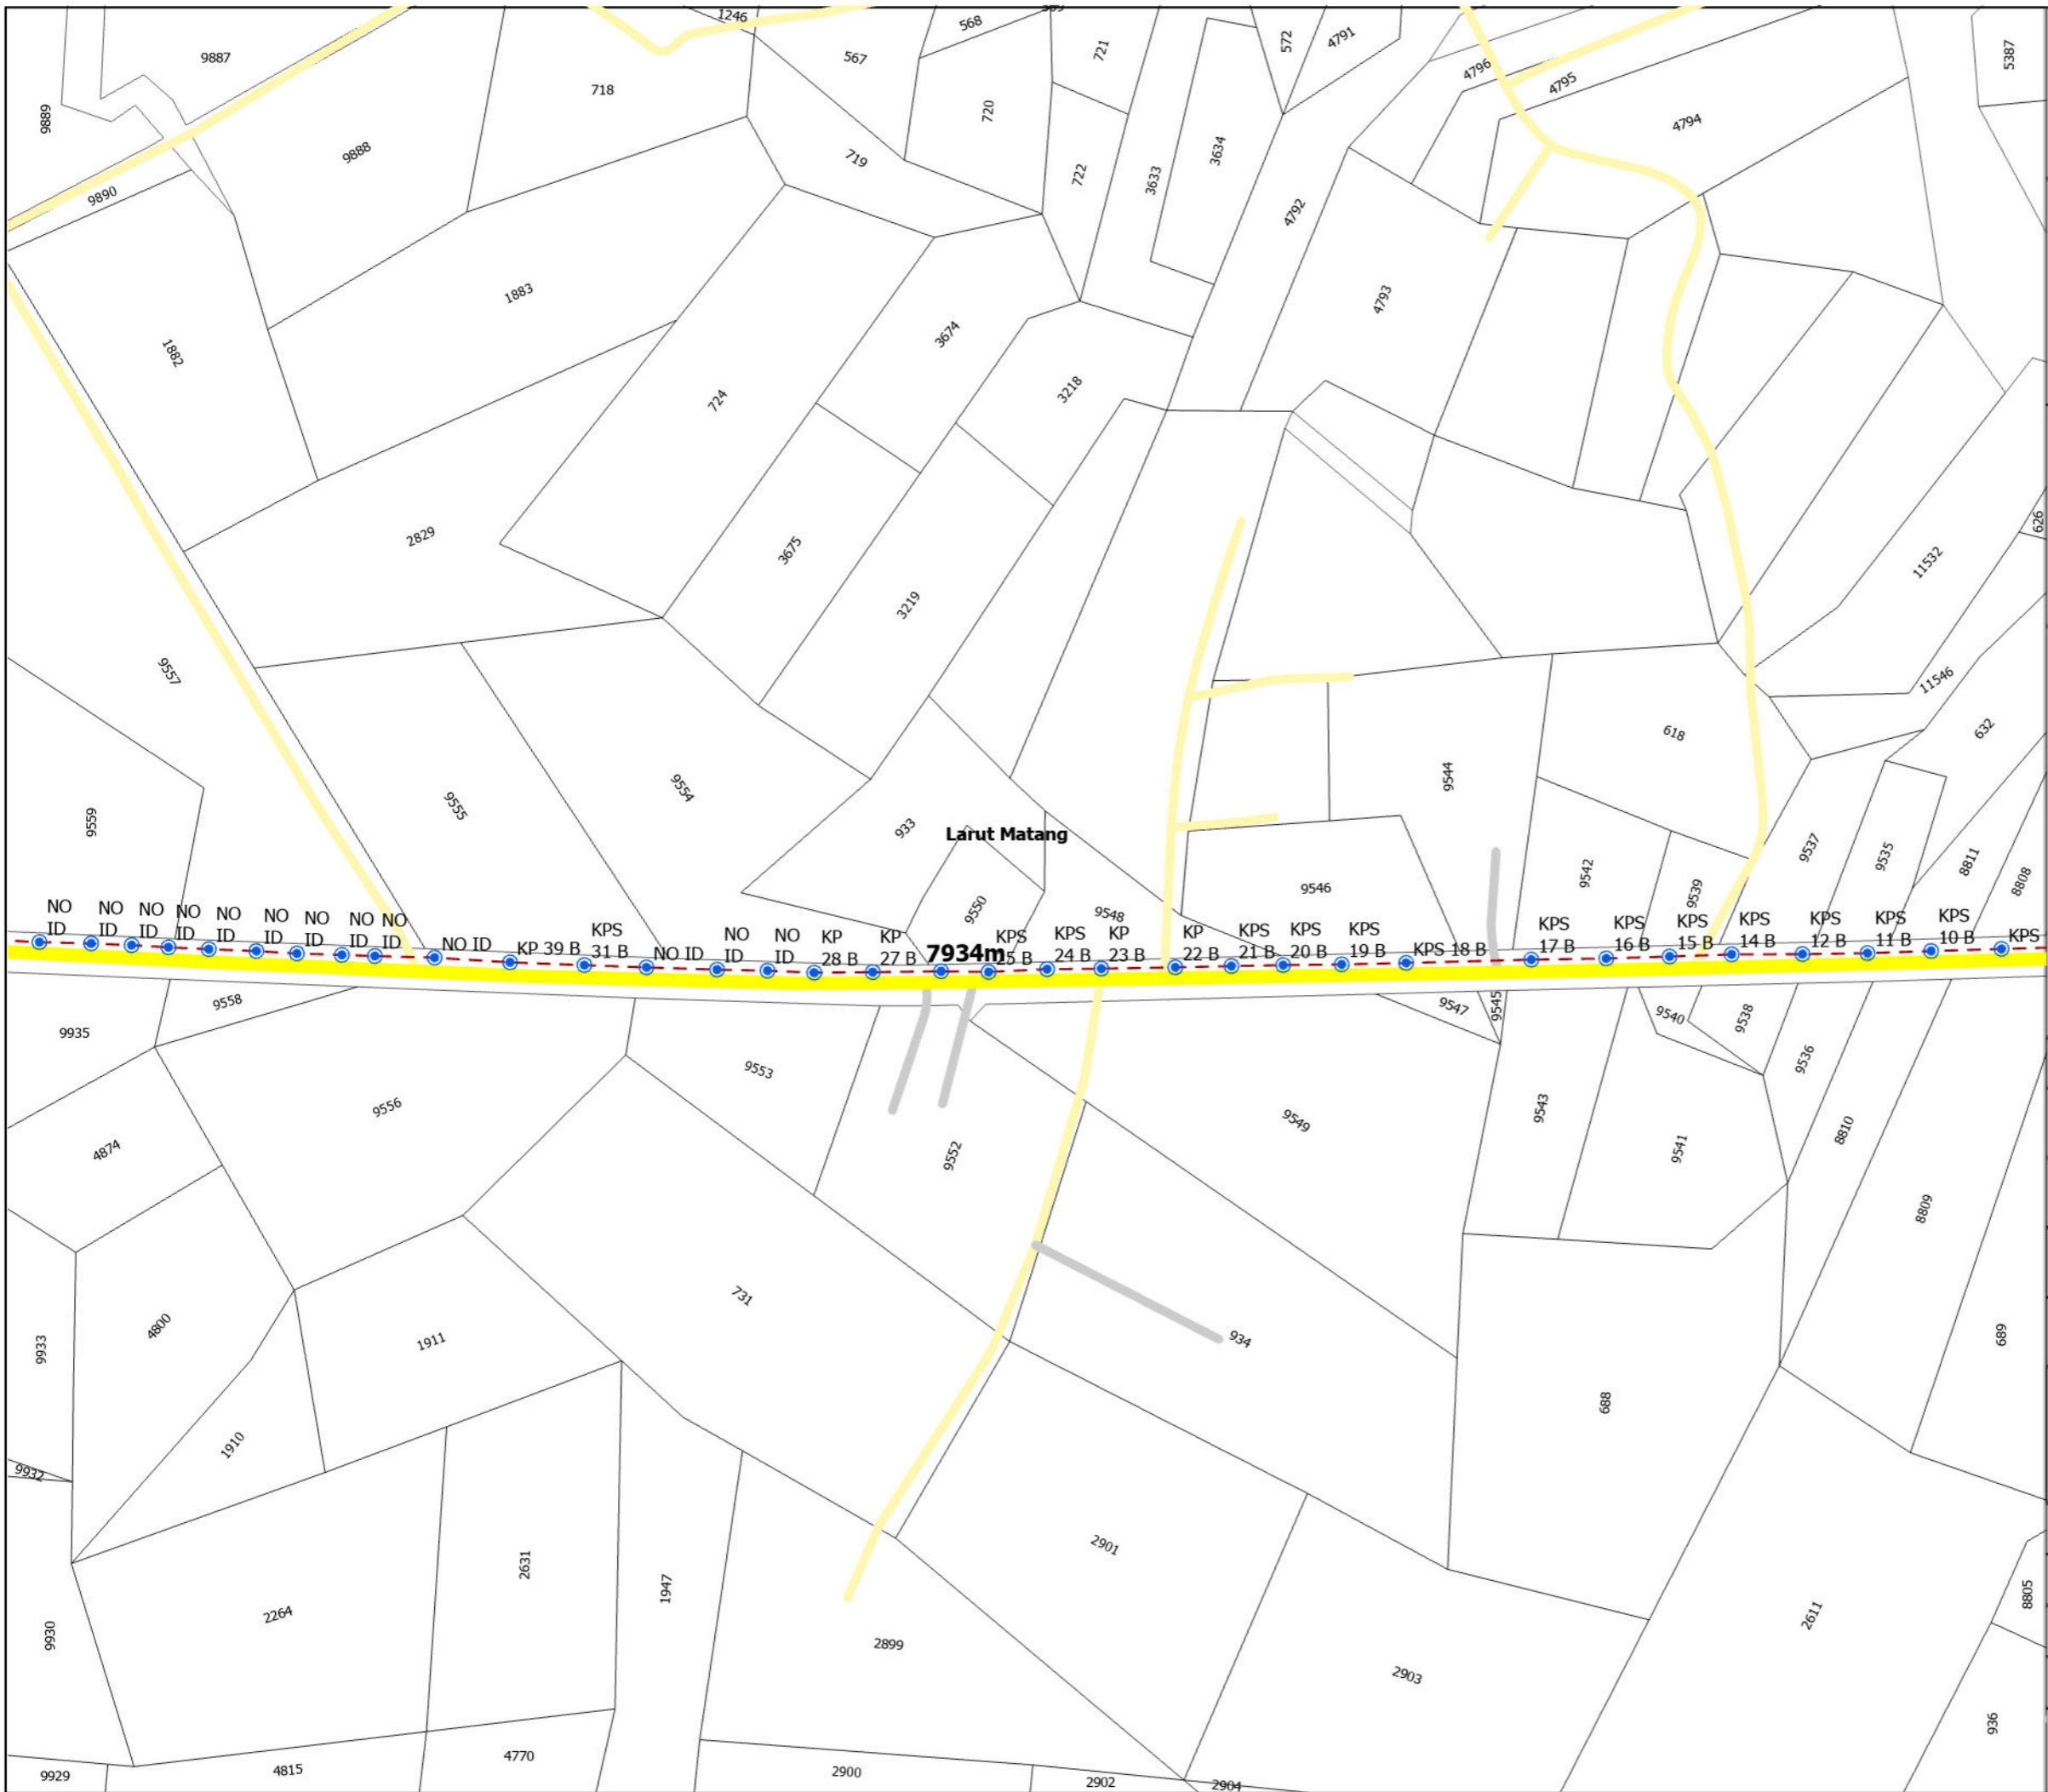

TAJUK PERMOHONAN
 PERMOHONAN KELULUSAN PENYEDIAAN INFRASTRUKTUR UNTUK PERKHIDMATAN BAGI PROJEK POINT OF PRESENCE (POP) FASA 2: HAB INFRASTRUKTUR GENTIAN OPTIK BERHAMPIRAN DENGAN SEKOLAH, KAWASAN PERINDUSTRIAN, PREMIS KERAJAAN DAN KOMUNITI SEKITARNYA OLEH KEMENTERIAN KOMUNIKASI. (E-SIDE PMU KMTG LINK 8 & LINK 9)

PETUNJUK

KABINET SEDIA ADA	EXPOSED PIPE	JAMBATAN
KABINET SEDIA ADA	GRASS VERGE	Indeks
PETI PEMBEKAL ELEKTRIK	HORIZONTAL DIRECTIONAL DRILLING	Point Of Interest
TITIK MULA/AKHIR	DI DALAM LONGKANG	Rizab Pengalihan Utiliti
TIANG CADANGAN	GI	Rizab ECR
TIANG SEDIA ADA	LALUAN CADANGAN	Rizab Petroleum Dan Gas
MANHOLE SEDIA ADA	OVERHEAD	Sempadan Hutan
MANHOLE CADANGAN	PIPE JACKING	Sungai
TIANG LAMPU CADANGAN	MICRO TRENCHING	NDCDB
TIANG LAMPU SEDIA ADA	DI TEPI LONGKANG	Sempadan Mukim
BRIDGE ATTACHMENT	CABLE PULLING	Sempadan Daerah
EXISTING LINE	JALAN TIDAK TERLIBAT	
CARRIAGE WAY	Jalan JKR	
	Jalan PBT	



PIHAK BERKUASA MELULUS

	JABATAN KERJA RAYA LARUT MATANG
	PEJABAT DAERAH DAN TANAH LARUT MATANG

PENYEDIA UTILITI

JENIS PELAN	PELAN IZIN LALU
PELUKIS PELAN	SYAHMIZA SUHAILA
TARIKH	28-05-2025
MUKA SURAT	16 / 39
NO FAIL RUJUKAN	PINDAAN
KUDR/ALLO/A/05/25/0457	00

*PENGUKURAN BERDASARKAN JARAK SATELIT

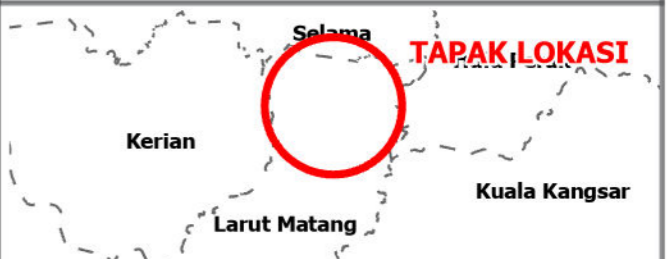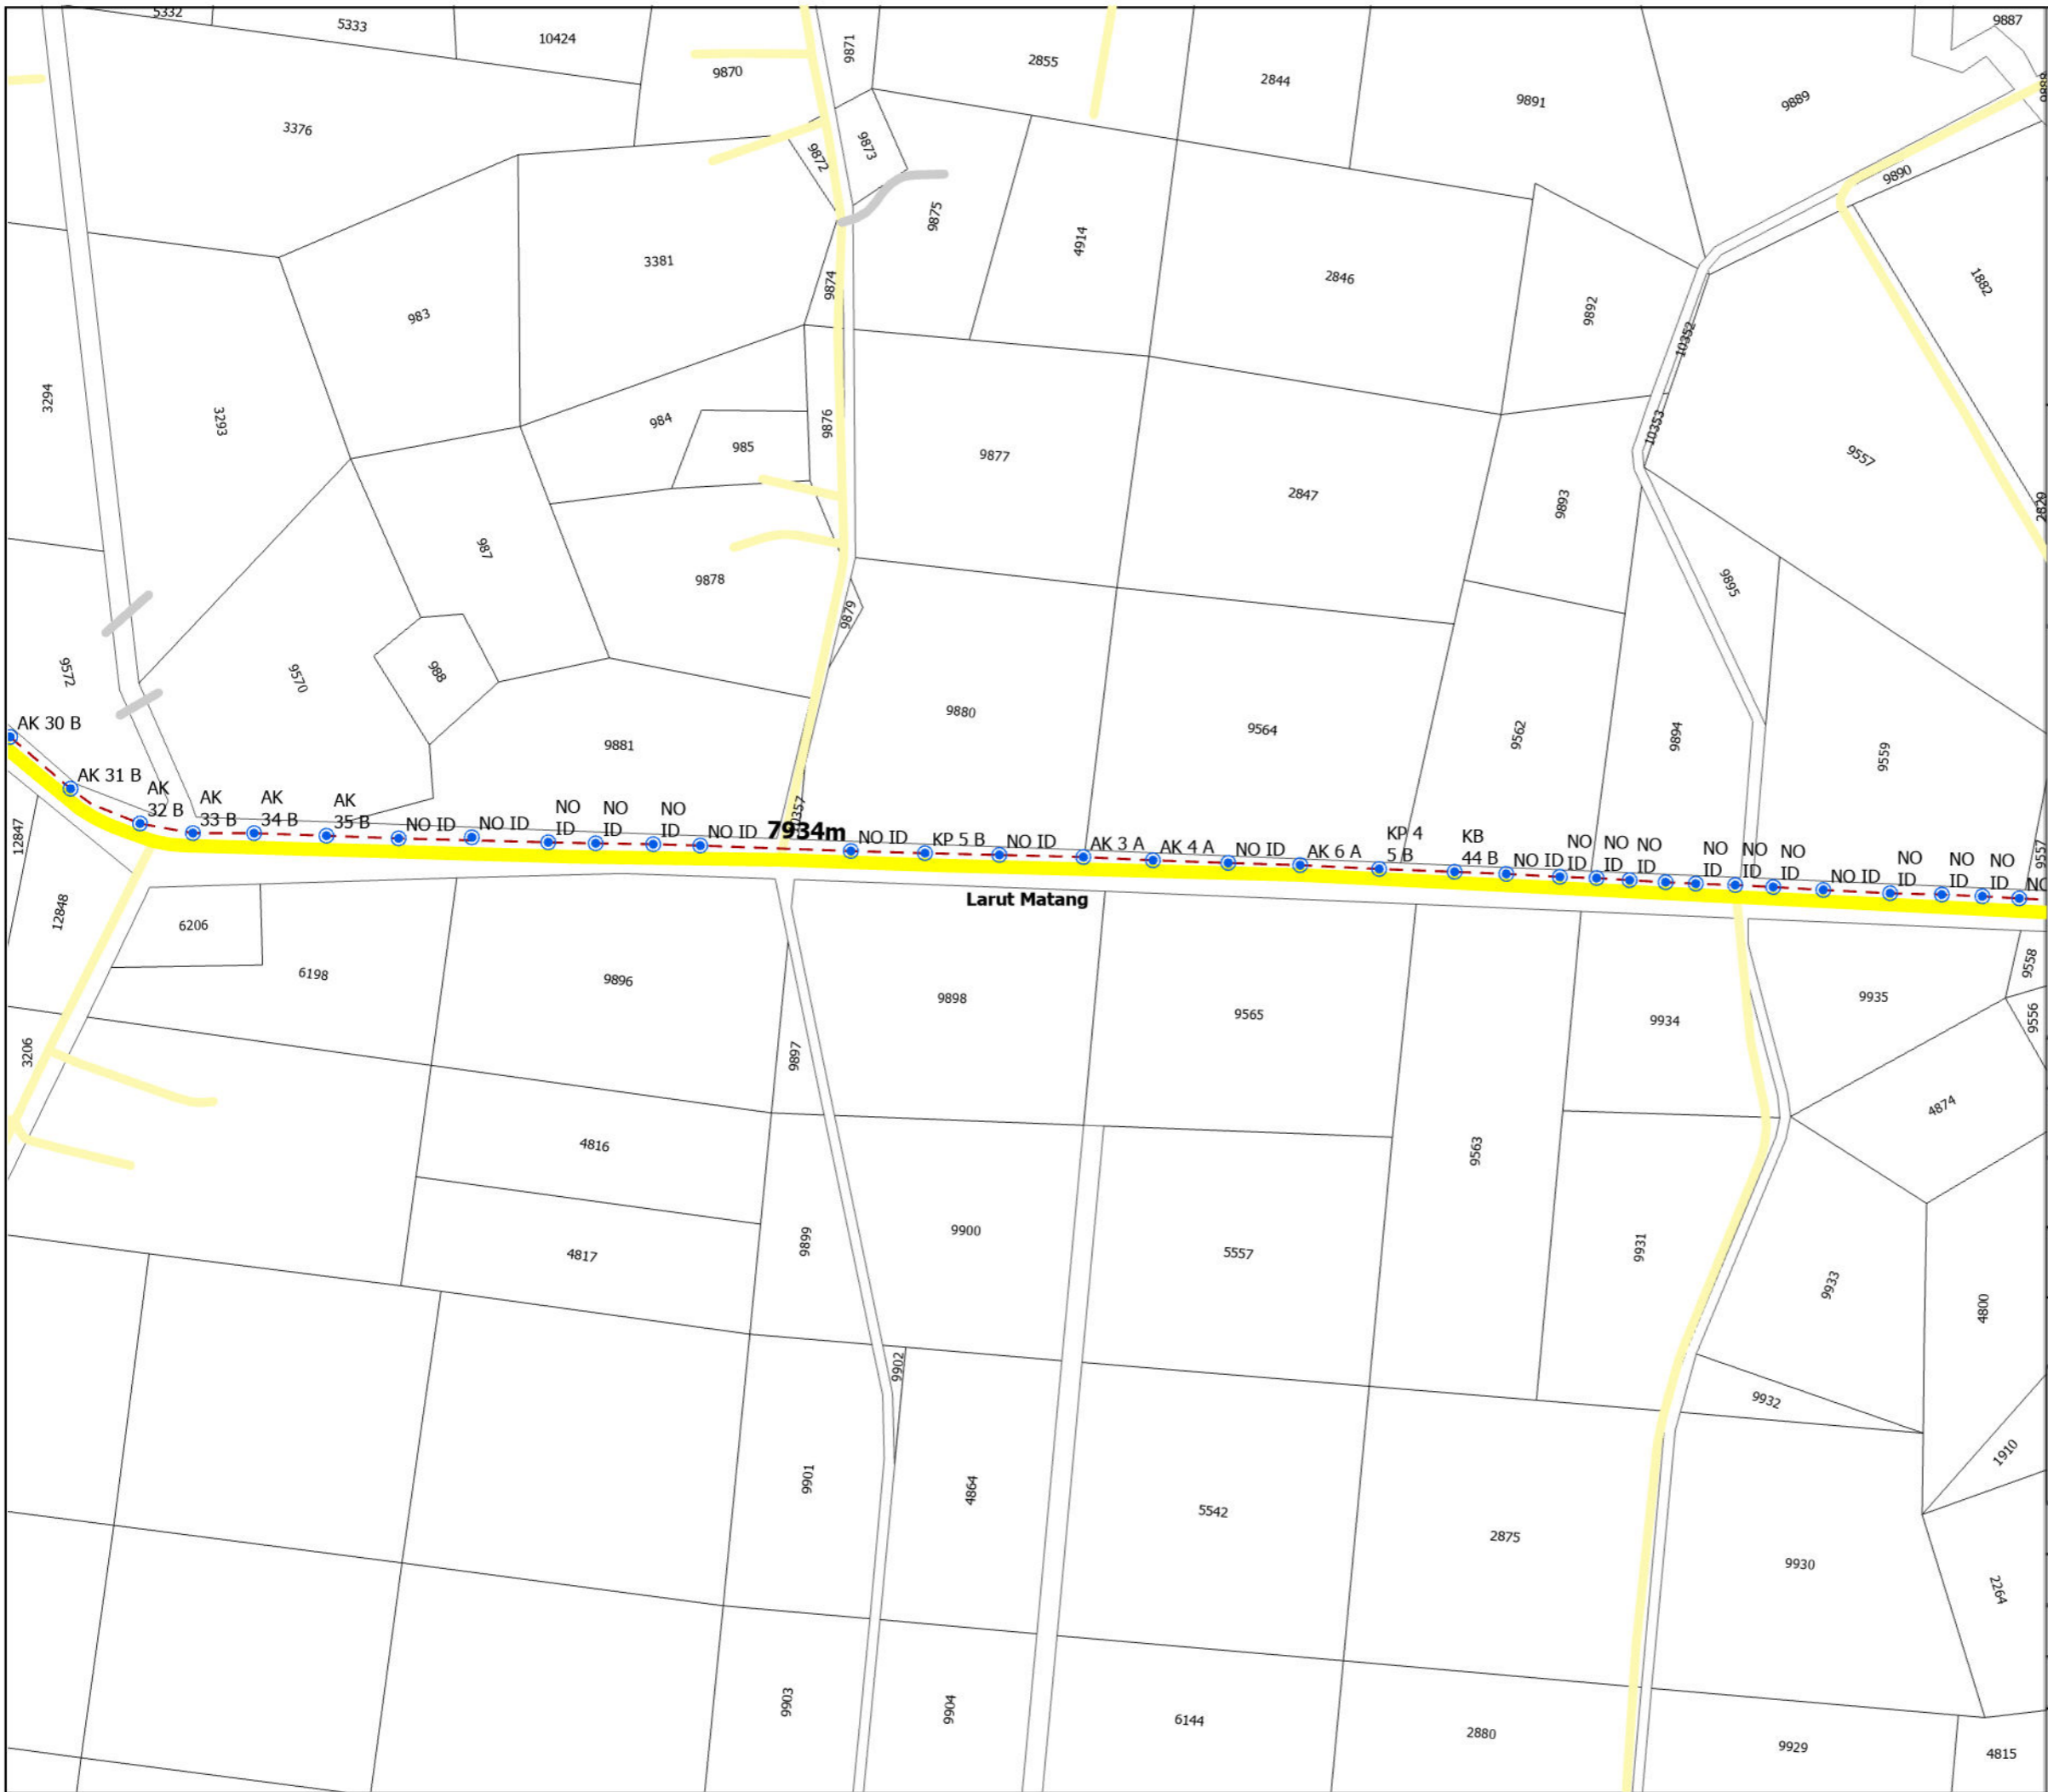

TAJUK PERMOHONAN
 PERMOHONAN KELULUSAN PENYEDIAAN INFRASTRUKTUR UNTUK PERKHIDMATAN BAGI PROJEK POINT OF PRESENCE (POP) FASA 2: HAB INFRASTRUKTUR GENTIAN OPTIK BERHAMPIRAN DENGAN SEKOLAH, KAWASAN PERINDUSTRIAN, PREMIS KERAJAAN DAN KOMUNITI SEKITARNYA OLEH KEMENTERIAN KOMUNIKASI. (E-SIDE PMU KMTG LINK 8 & LINK 9)

PETUNJUK

KABINET SEDIA ADA	EXPOSED PIPE	JAMBATAN
KABINET SEDIA ADA	GRASS VERGE	Indeks
PETI PEMBEKAL ELEKTRIK	HORIZONTAL DIRECTIONAL DRILLING	Point Of Interest
TITIK MULA/AKHIR	DI DALAM LONGKANG	Rizab Pengalihan Utiliti
TIANG CADANGAN	GI	Rizab ECRL
TIANG SEDIA ADA	LALUAN CADANGAN	Rizab Petroleum Dan Gas
MANHOLE SEDIA ADA	OVERHEAD	Sempadan Hutan
MANHOLE CADANGAN	PIPE JACKING	Sungai
TIANG LAMPU CADANGAN	MICRO TRENCHING	NDCDB
TIANG LAMPU SEDIA ADA	DI TEPI LONGKANG	Sempadan Mukim
BRIDGE ATTACHMENT	CABLE PULLING	Sempadan Daerah
EXISTING LINE	JALAN TIDAK TERLIBAT	
CARRIAGE WAY	Jalan JKR	
	Jalan PBT	

PIHAK BERKUASA MELULUS


	JABATAN KERJA RAYA LARUT MATANG
	PEJABAT DAERAH DAN TANAH LARUT MATANG

PENYEDIA UTILITI

JENIS PELAN	PELAN IZIN LALU
PELUKIS PELAN	SYAHMIZA SUHAILA
TARIKH	28-05-2025
MUKA SURAT	17 / 39

NO FAIL RUJUKAN	PINDAAN
KUDR/ALLO/A/05/25/0457	00

*PENGUKURAN BERDASARKAN JARAK SATELIT

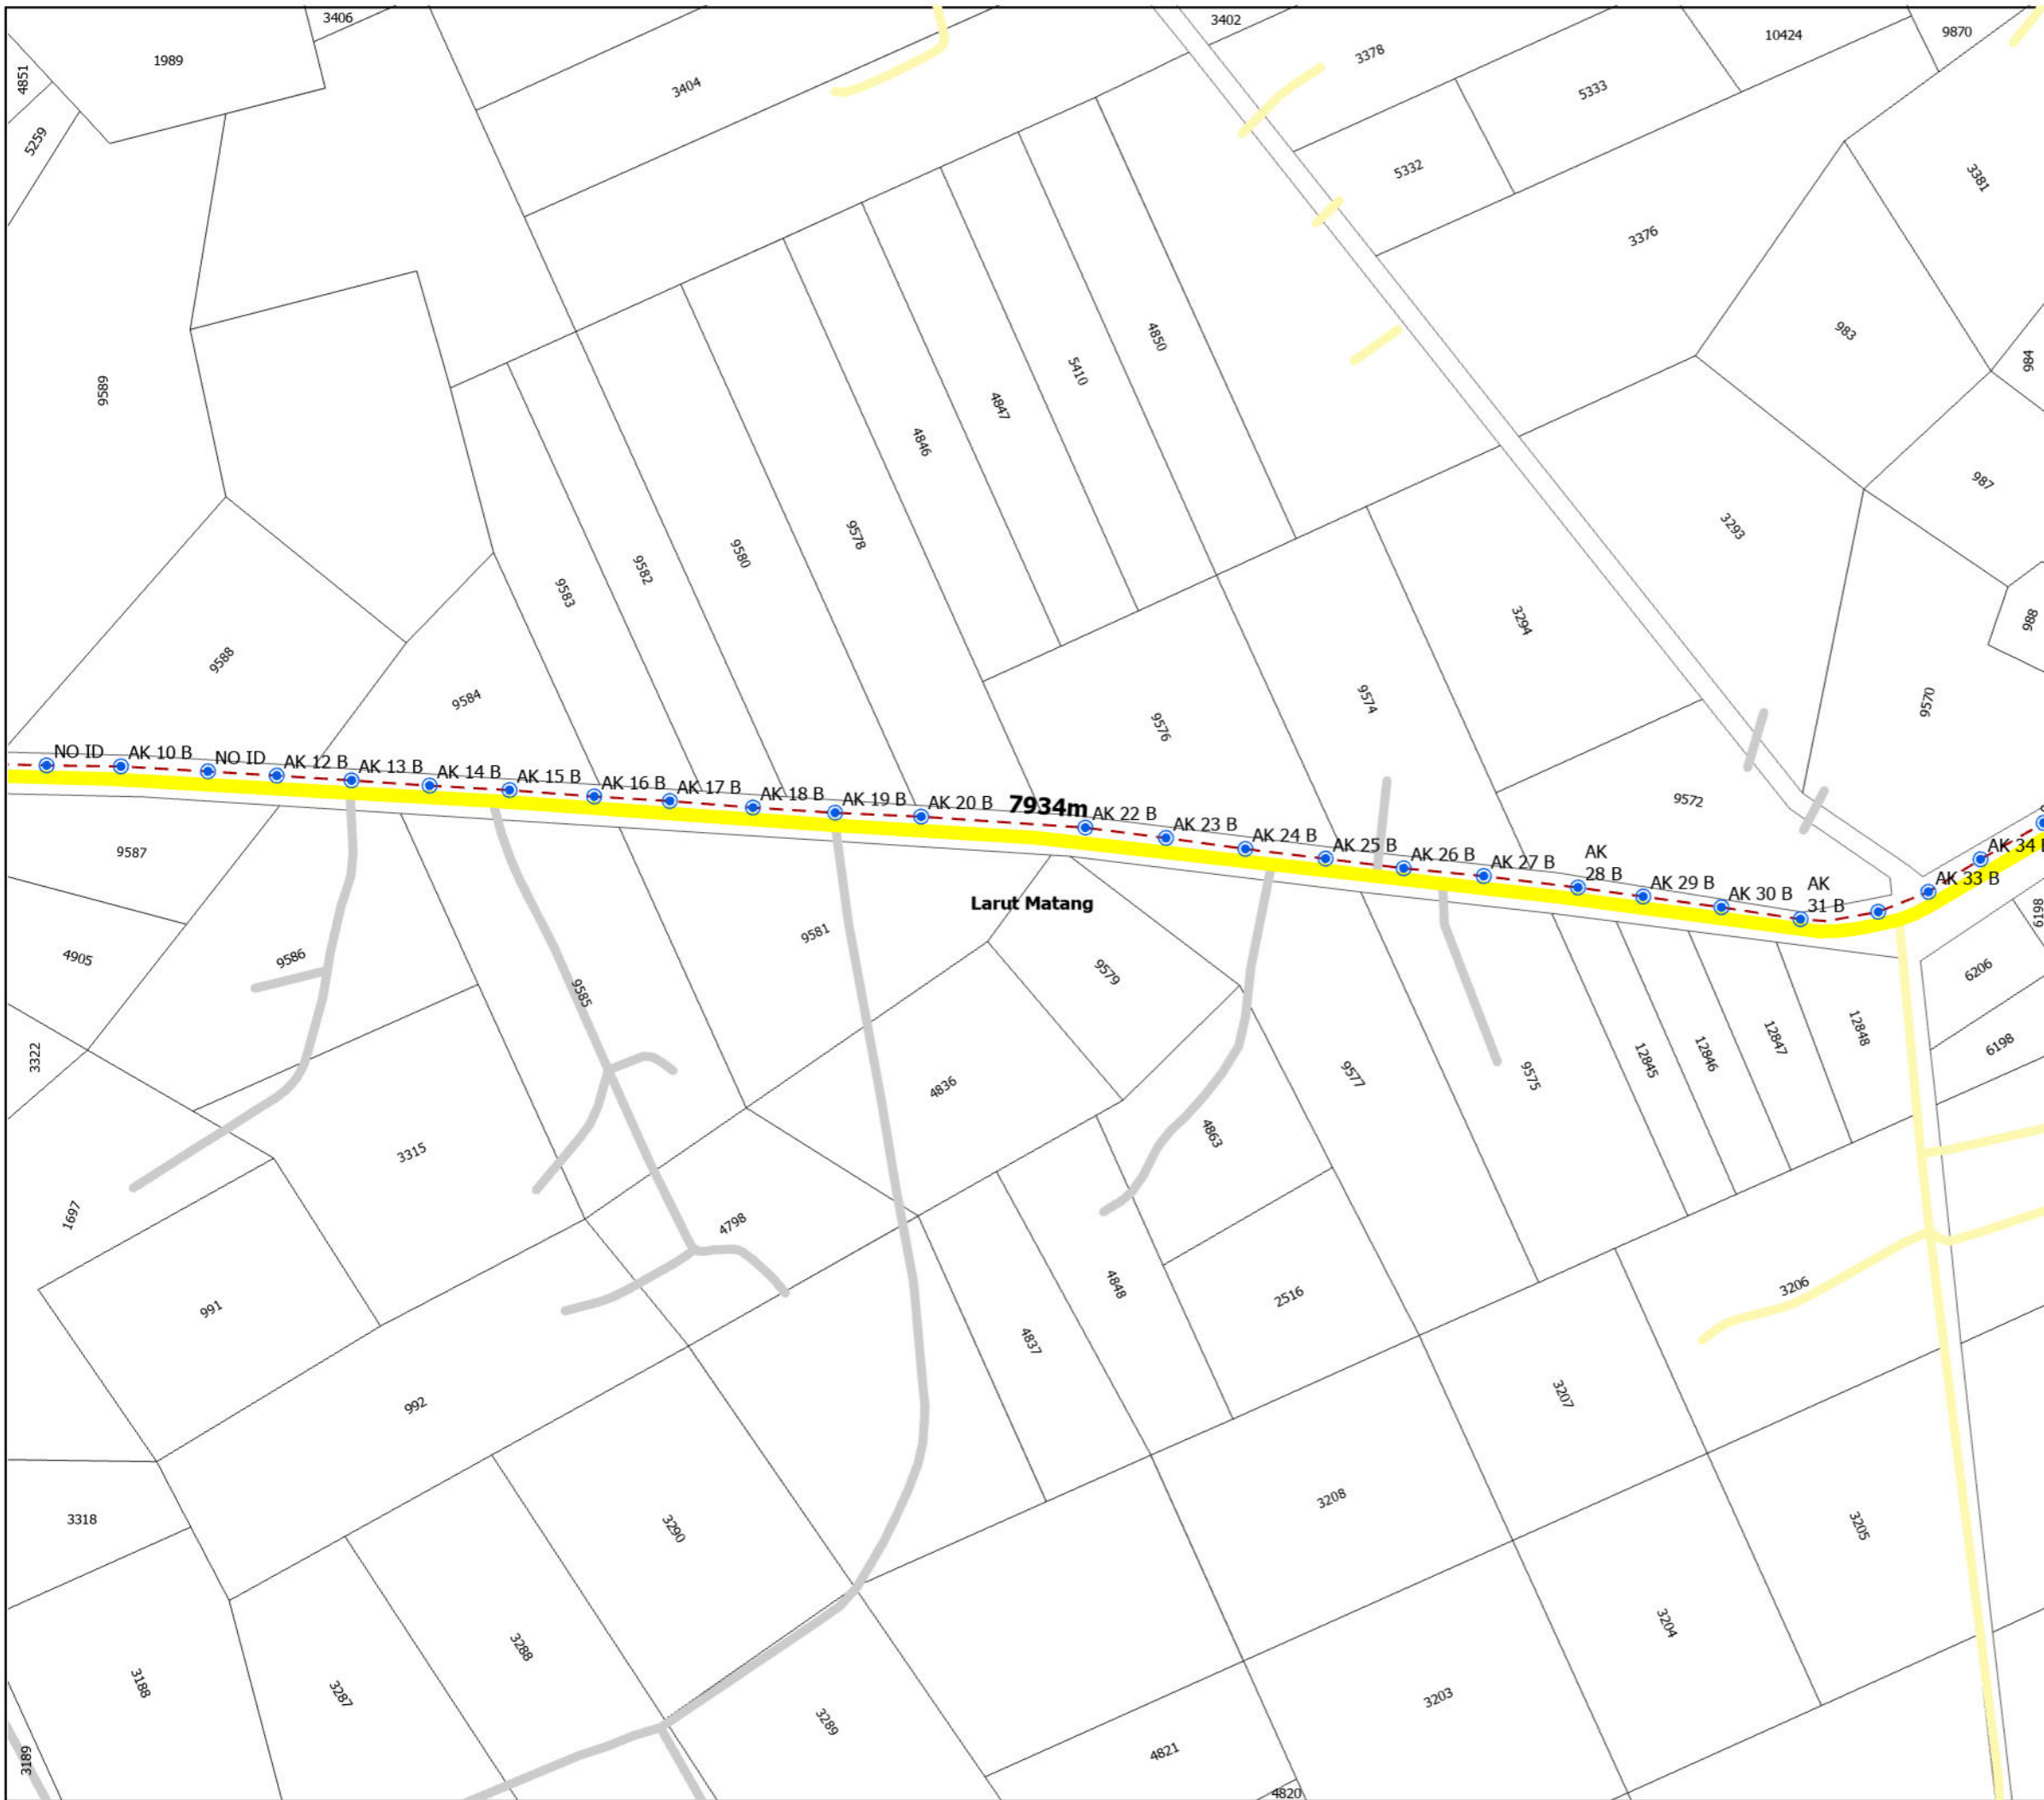

TAJUK PERMOHONAN
 PERMOHONAN KELULUSAN PENYEDIAAN INFRASTRUKTUR UNTUK PERKHIDMATAN BAGI PROJEK POINT OF PRESENCE (POP) FASA 2: HAB INFRASTRUKTUR GENTIAN OPTIK BERHAMPIRAN DENGAN SEKOLAH, KAWASAN PERINDUSTRIAN, PREMIS KERAJAAN DAN KOMUNITI SEKITARNYA OLEH KEMENTERIAN KOMUNIKASI. (E-SIDE PMU KMTG LINK 8 & LINK 9)

PETUNJUK

KABINET SEDIA ADA	EXPOSED PIPE	JAMBATAN
KABINET SEDIA ADA	GRASS VERGE	Indeks
PETI PEMBEKAL ELEKTRIK	HORIZONTAL DIRECTIONAL DRILLING	Point Of Interest
TITIK MULA/AKHIR	DI DALAM LONGKANG	Rizab Pengalihan Utiliti
TIANG SEDIA ADA	GI	Rizab ECR
MANHOLE SEDIA ADA	LALUAN CADANGAN	Rizab Petroleum Dan Gas
MANHOLE CADANGAN	OVERHEAD	Sempadan Hutan
TIANG LAMPU CADANGAN	PIPE JACKING	Sungai
TIANG LAMPU SEDIA ADA	MICRO TRENCHING	NDCDB
BRIDGE ATTACHMENT	DI TEPI LONGKANG	Sempadan Mukim
EXISTING LINE	CABLE PULLING	Sempadan Daerah
CARRIAGE WAY	JALAN TIDAK TERLIBAT	
	Jalan JKR	
	Jalan PBT	


PIHAK BERKUASA MELULUS

	JABATAN KERJA RAYA LARUT MATANG
	PEJABAT DAERAH DAN TANAH LARUT MATANG

PENYEDIA UTILITI

JENIS PELAN	PELAN IZIN LALU
PELUKIS PELAN	SYAHMIZA SUHAILA
TARIKH	28-05-2025
MUKA SURAT	18 / 39
NO FAIL RUJUKAN	PINDAAN
KUDR/ALLO/A/05/25/0457	00

*PENGUKURAN BERDASARKAN JARAK SATELIT

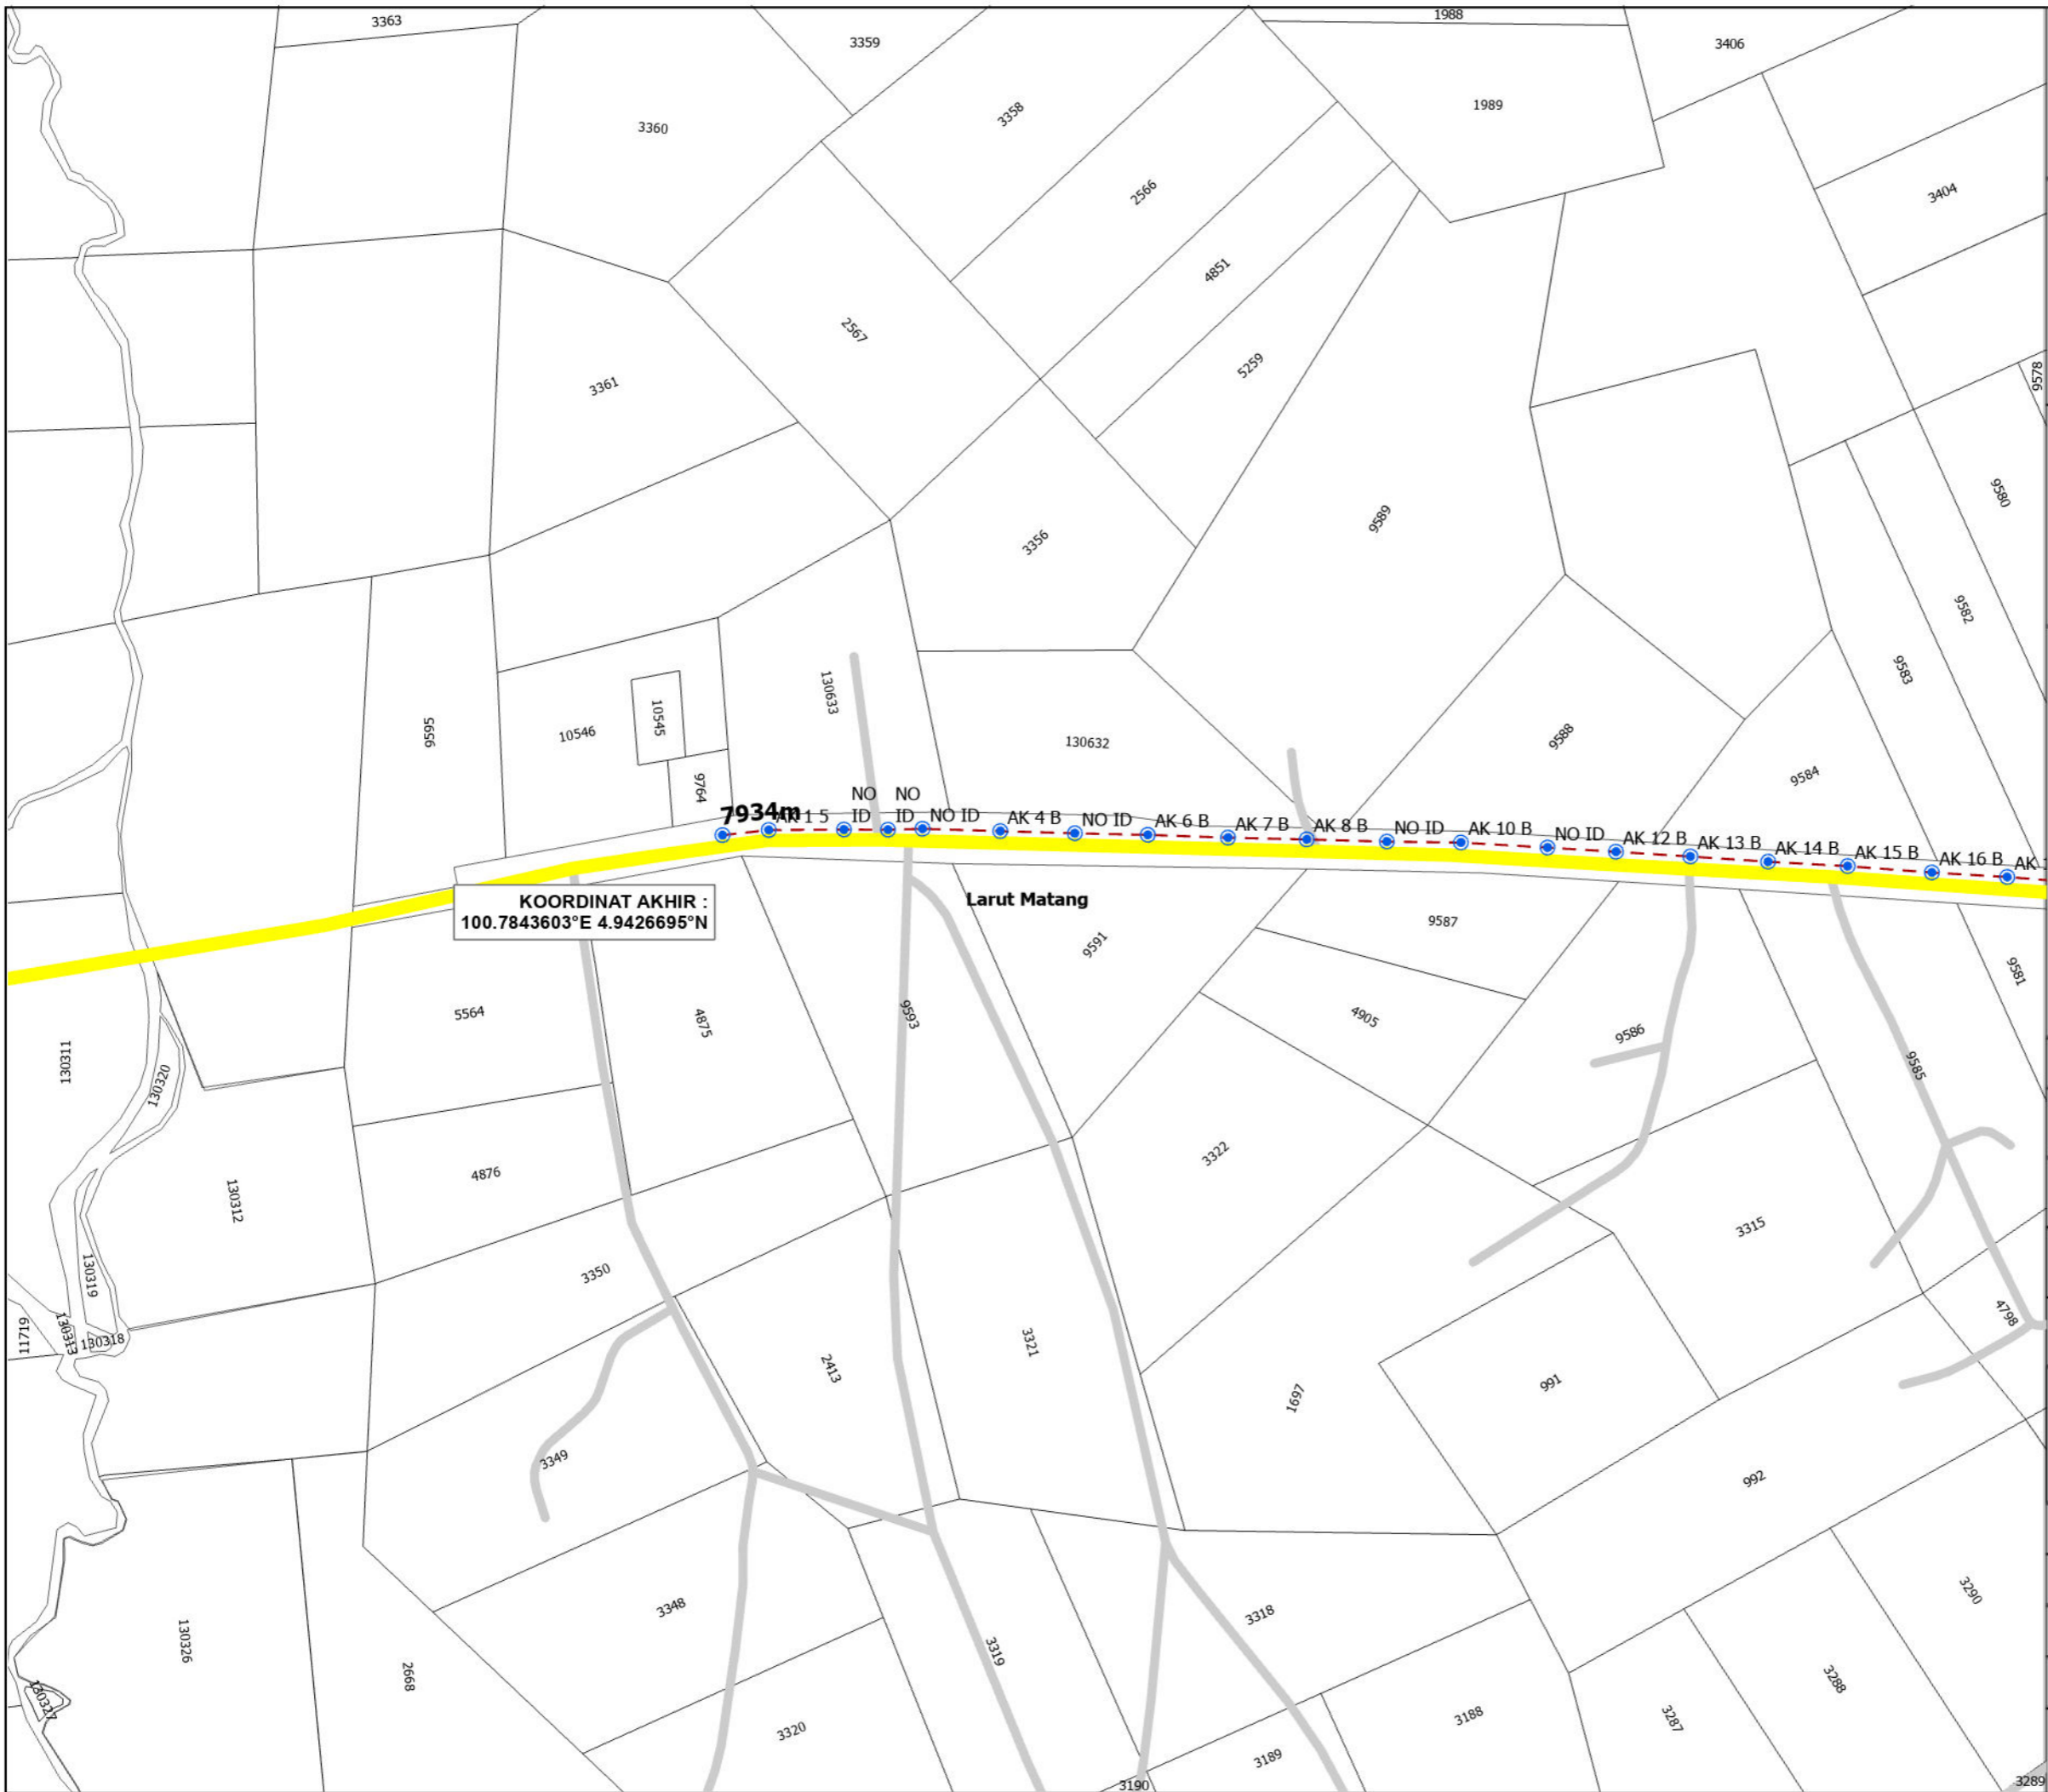

TAJUK PERMOHONAN
 PERMOHONAN KELULUSAN PENYEDIAAN INFRASTRUKTUR UNTUK PERKHIDMATAN BAGI PROJEK POINT OF PRESENCE (POP) FASA 2: HAB INFRASTRUKTUR GENTIAN OPTIK BERHAMPIRAN DENGAN SEKOLAH, KAWASAN PERINDUSTRIAN, PREMIS KERAJAAN DAN KOMUNITI SEKITARNYA OLEH KEMENTERIAN KOMUNIKASI. (E-SIDE PMU KMTG LINK 8 & LINK 9)

PETUNJUK

KABINET SEDIA ADA	EXPOSED PIPE	JAMBATAN Indeks
KABINET SEDIA ADA	GRASS VERGE	Point Of Interest
PETI PEMBEKAL ELEKTRIK	HORIZONTAL DIRECTIONAL DRILLING	Rizab Pengalihan Utiliti
TITIK MULA/AKHIR	DI DALAM LONGKANG	Rizab ECRL
TIANG CADANGAN	GI	Rizab Petroleum Dan Gas
TIANG SEDIA ADA	LALUAN CADANGAN	Sempadan Hutan
MANHOLE SEDIA ADA	OVERHEAD	Sungai
MANHOLE CADANGAN	PIPE JACKING	NDCDB
TIANG LAMPU CADANGAN	MICRO TRENCHING	Sempadan Mukim
TIANG LAMPU SEDIA ADA	DI TEPI LONGKANG	Sempadan Daerah
BRIDGE ATTACHMENT	CABLE PULLING	
EXISTING LINE	JALAN TIDAK TERLIBAT	
CARRIAGE WAY	Jalan JKR	
	Jalan PBT	



PIHAK BERKUASA MELULUS

	JABATAN KERJA RAYA LARUT MATANG
	PEJABAT DAERAH DAN TANAH LARUT MATANG

PENYEDIA UTILITI

JENIS PELAN	PELAN IZIN LALU
PELUKIS PELAN	SYAHMIZA SUHAILA
TARIKH	28-05-2025
MUKA SURAT	19 / 39
NO FAIL RUJUKAN	PINDAAN
KUDR/ALLO/A/05/25/0457	00

*PENGUKURAN BERDASARKAN JARAK SATELIT

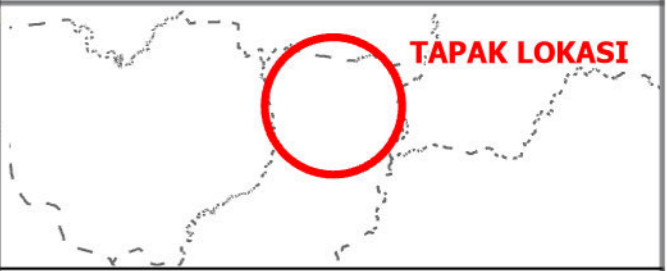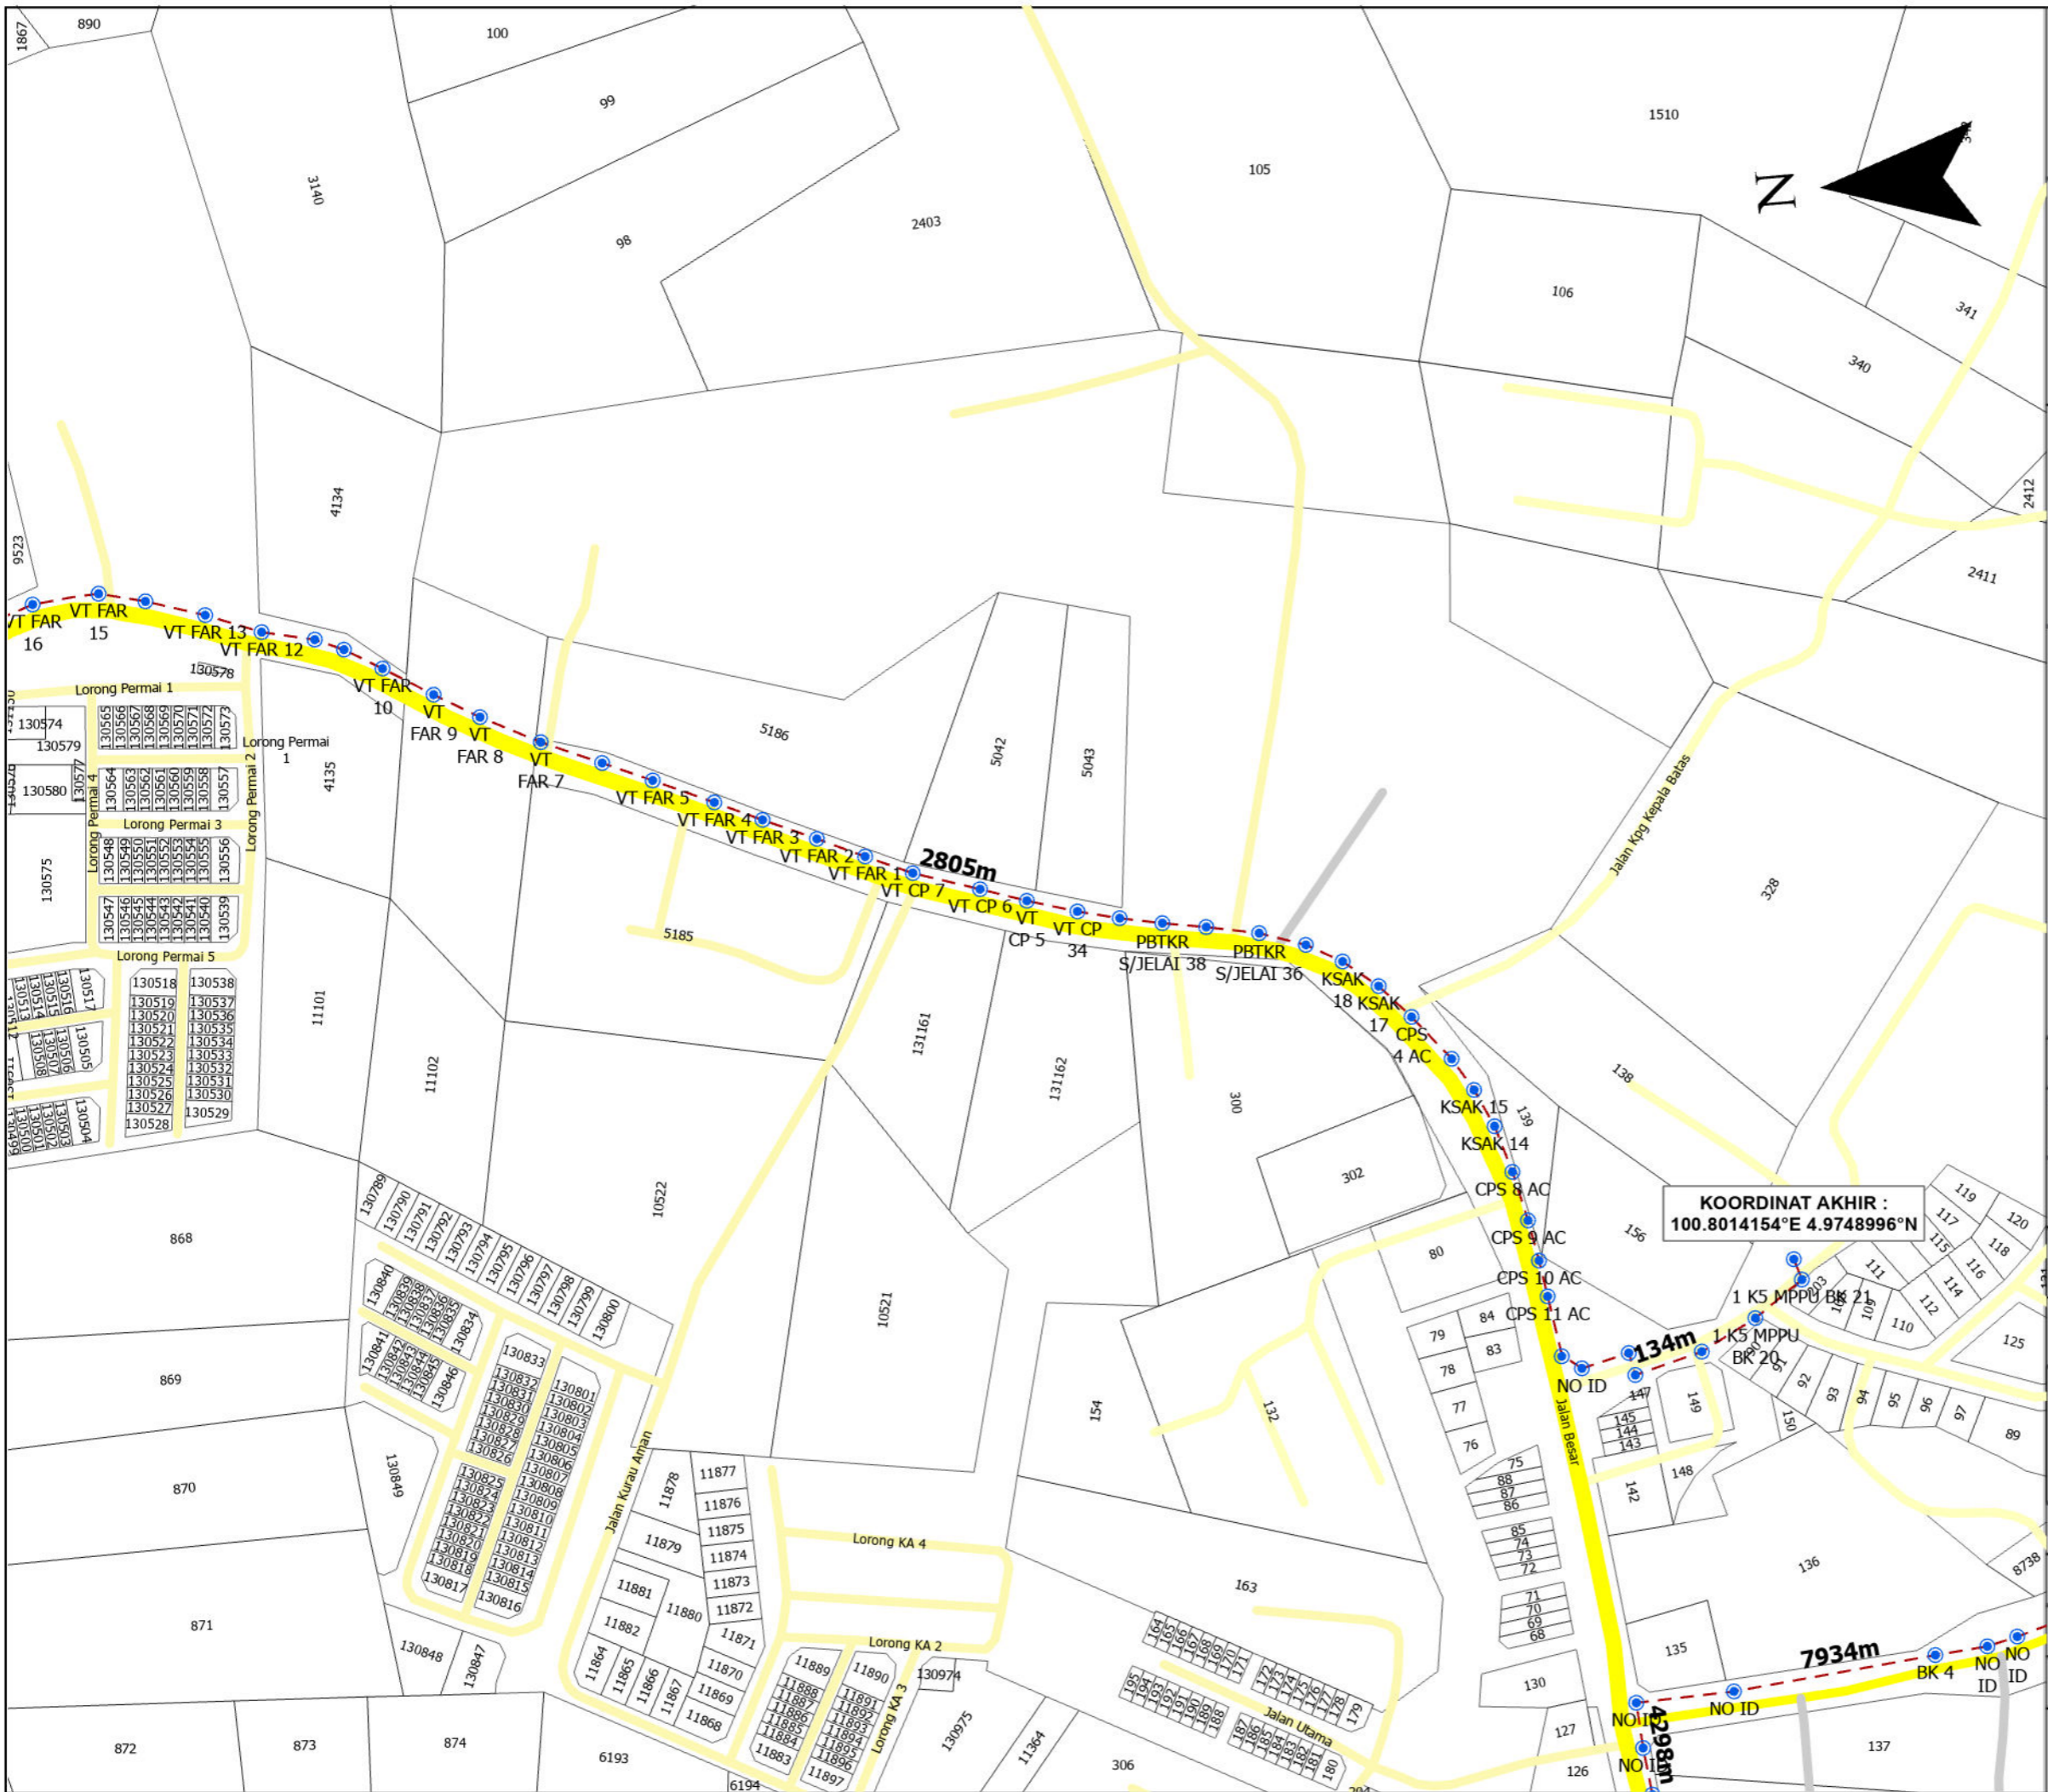

TAJUK PERMOHONAN
 PERMOHONAN KELULUSAN PENYEDIAAN INFRASTRUKTUR UNTUK PERKHIDMATAN BAGI PROJEK POINT OF PRESENCE (POP) FASA 2: HAB INFRASTRUKTUR GENTIAN OPTIK BERHAMPIRAN DENGAN SEKOLAH, KAWASAN PERINDUSTRIAN, PREMIS KERAJAAN DAN KOMUNITI SEKITARNYA OLEH KEMENTERIAN KOMUNIKASI. (E-SIDE PMU KMTG LINK 8 & LINK 9)

PETUNJUK

KABINET SEDIA ADA	EXPOSED PIPE	JAMBATAN
KABINET SEDIA ADA	GRASS VERGE	Indeks
PETI PEMBEKAL ELEKTRIK	HORIZONTAL DIRECTIONAL DRILLING	Point Of Interest
TITIK MULA/AKHIR	DI DALAM LONGKANG	Rizab Pengalihan Utiliti
TIANG CADANGAN	GI	Rizab ECRIL
TIANG CADANGAN	LALUAN CADANGAN	Rizab Petroleum Dan Gas
MANHOLE SEDIA ADA	OVERHEAD	Sempadan Hutan
MANHOLE CADANGAN	PIPE JACKING	Sungai
TIANG LAMPU CADANGAN	MICRO TRENCHING	NDcdb
TIANG LAMPU SEDIA ADA	DI TEPI LONGKANG	Sempadan Mukim
BRIDGE ATTACHMENT	CABLE PULLING	Sempadan Daerah
EXISTING LINE	JALAN TIDAK TERLIBAT	
CARRIAGE WAY	Jalan JKR	
	Jalan PBT	

PIHAK BERKUASA MELULUS

	JABATAN KERJA RAYA LARUT MATANG
	PEJABAT DAERAH DAN TANAH LARUT MATANG



PENYEDIA UTILITI



The Smarter Connection
 A Tenaga Nasional Subsidiary

JENIS PELAN	PELAN IZIN LALU
PELUKIS PELAN	SYAHMIZA SUHAILA
TARIKH	28-05-2025
MUKA SURAT	20 / 39
NO FAIL RUJUKAN	PINDAAN
KUDR/ALLO/A/05/25/0457	00

*PENGUKURAN BERDASARKAN JARAK SATELIT

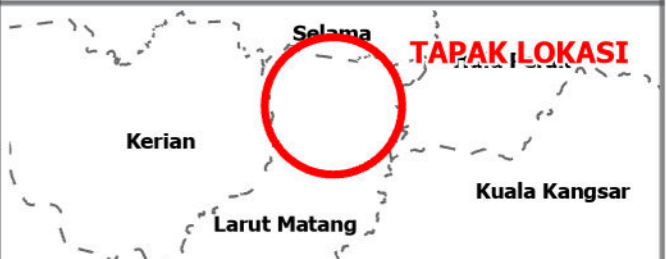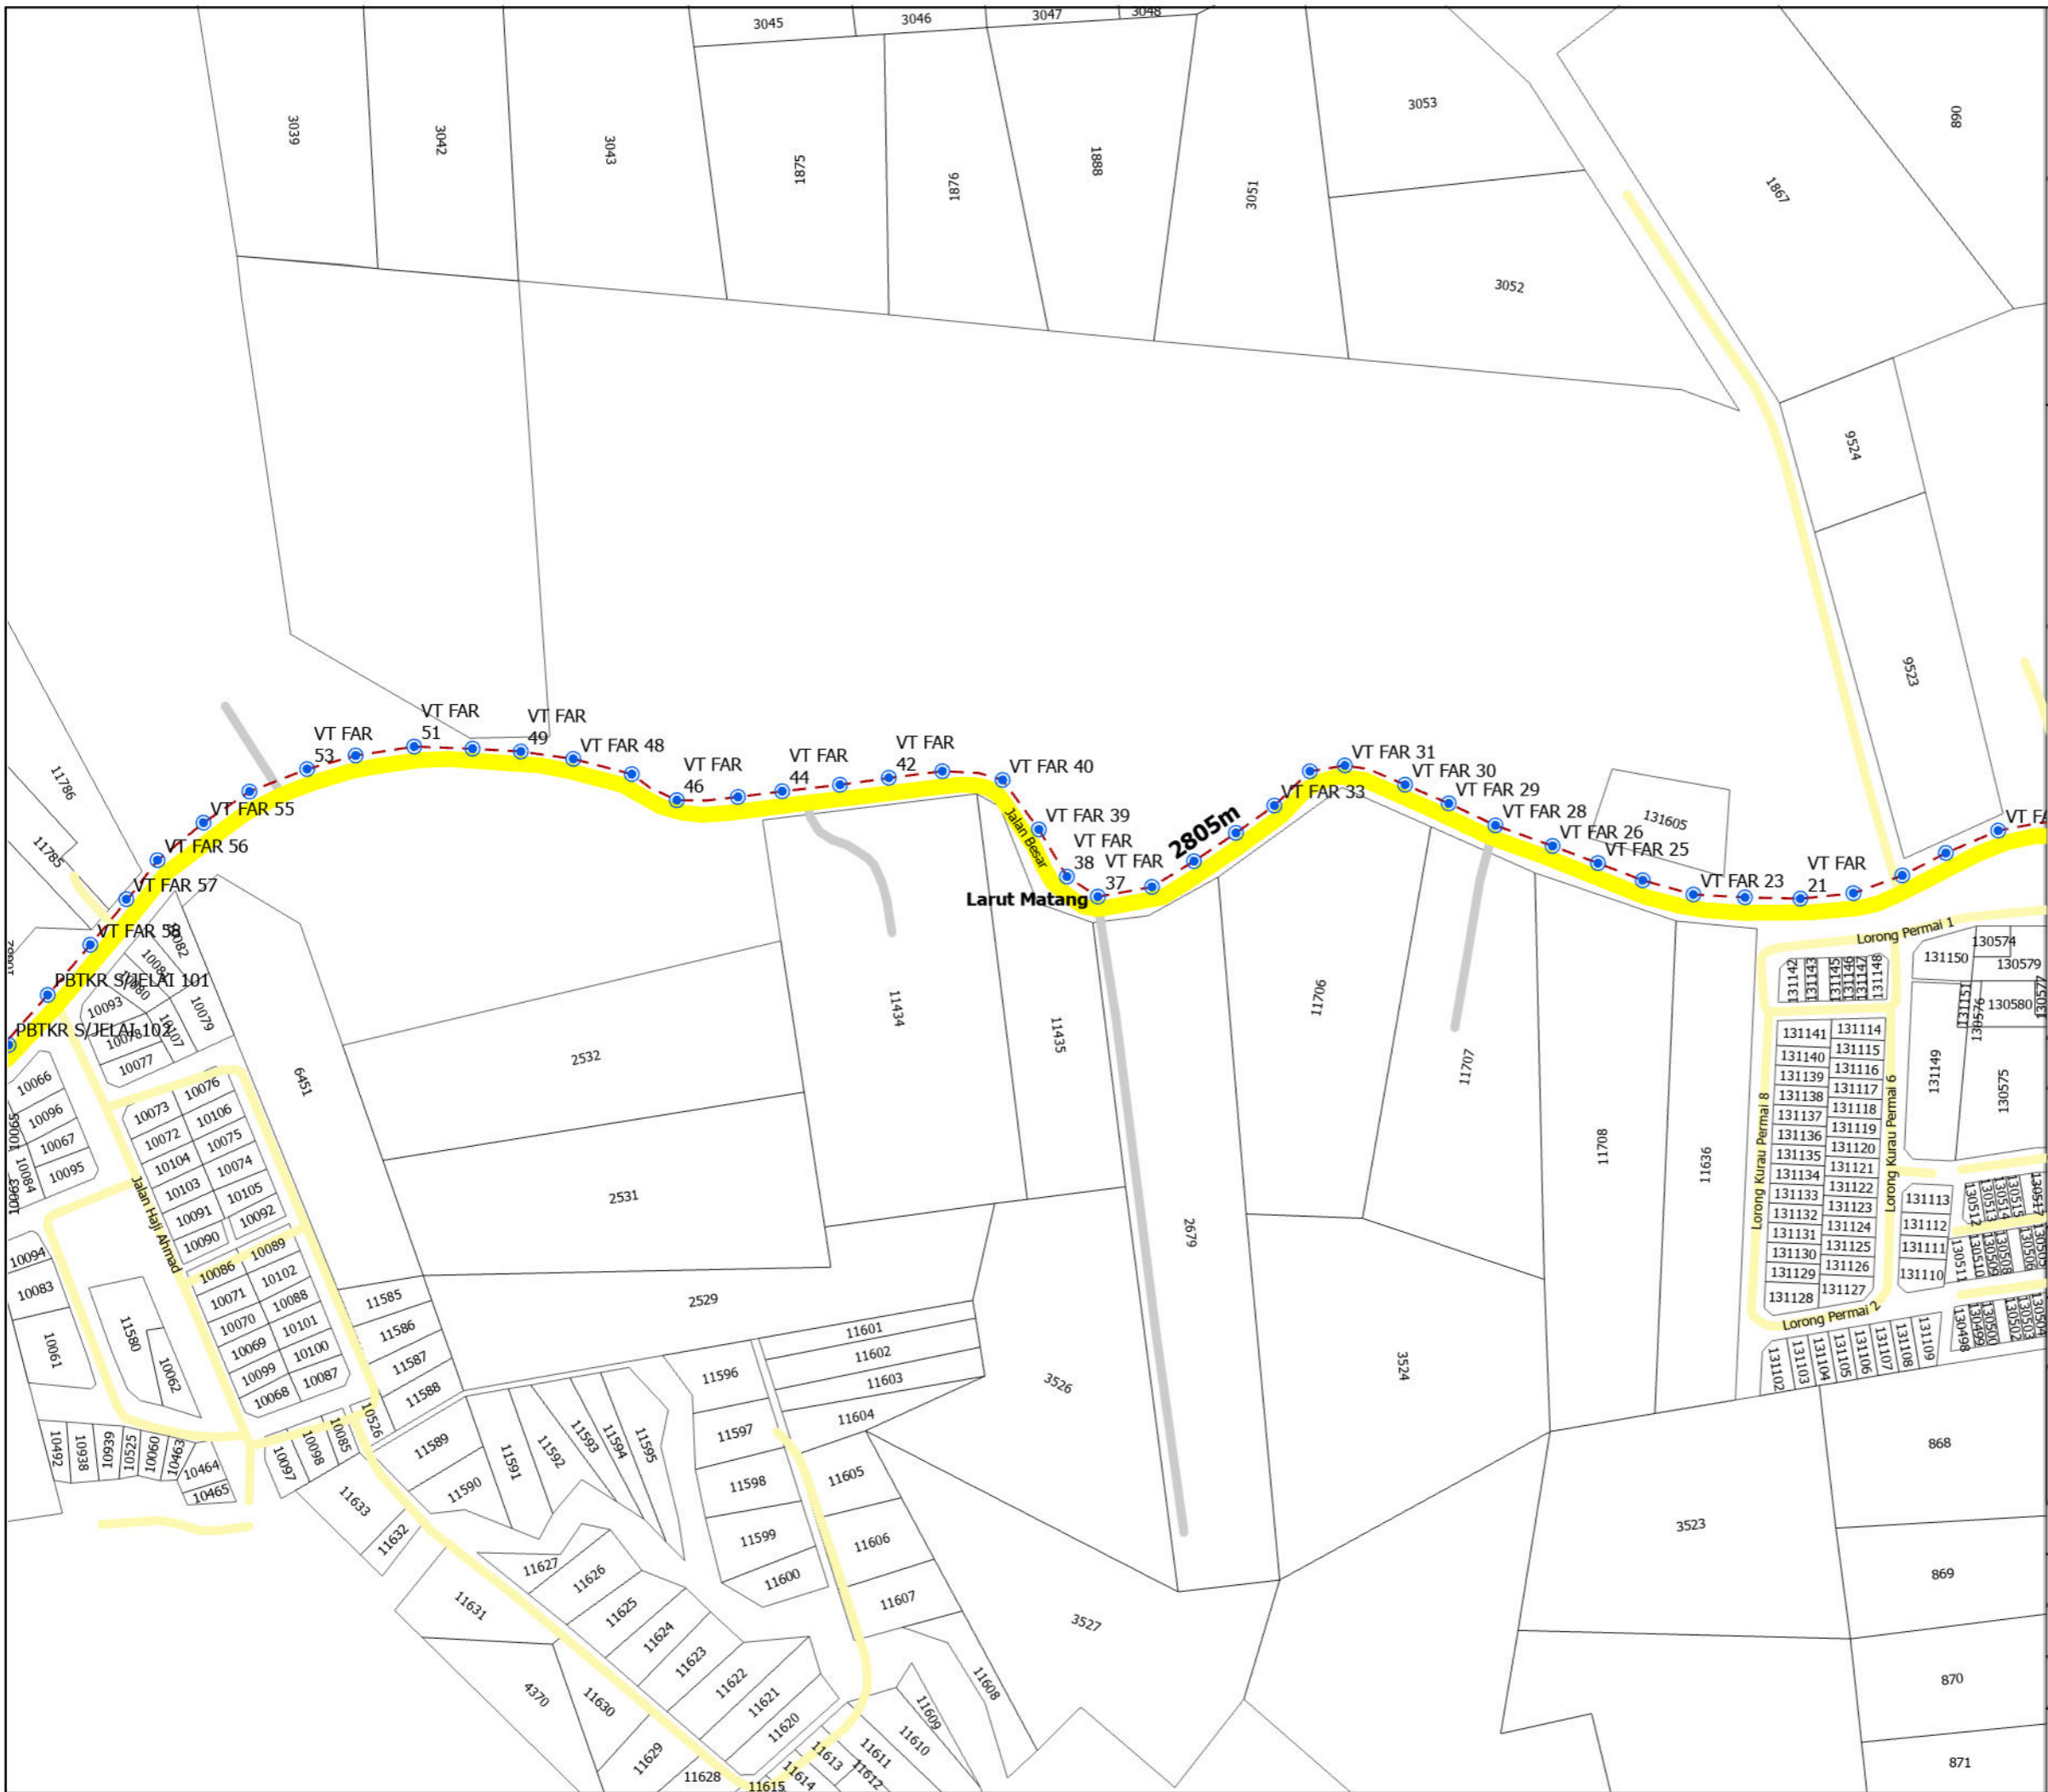

TAJUK PERMOHONAN
 PERMOHONAN KELULUSAN PENYEDIAAN INFRASTRUKTUR UNTUK PERKHIDMATAN BAGI PROJEK POINT OF PRESENCE (POP) FASA 2: HAB INFRASTRUKTUR GENTIAN OPTIK BERHAMPIRAN DENGAN SEKOLAH, KAWASAN PERINDUSTRIAN, PREMIS KERAJAAN DAN KOMUNITI SEKITARNYA OLEH KEMENTERIAN KOMUNIKASI. (E-SIDE PMU KMTG LINK 8 & LINK 9)

PETUNJUK

KABINET SEDIA ADA	EXPOSED PIPE	JAMBATAN
KABINET SEDIA ADA ELEKTRIK	GRASS VERGE	Indeks
TITIK MULA/AKHIR	HORIZONTAL DRILLING	Point Of Interest
TIANG SEDIA ADA	DIRECTIONAL DRILLING	Rizab Pengalihan Utiliti
MANHOLE SEDIA ADA	DI DALAM LONGKANG	Rizab ECRL
MANHOLE CADANGAN	GI	Rizab Petroleum Dan Gas
TIANG LAMPU CADANGAN	LALUAN CADANGAN	Sempadan Hutan
TIANG LAMPU SEDIA ADA	OVERHEAD	Sungai
BRIDGE ATTACHMENT	PIPE JACKING	NDCDB
EXISTING LINE	MICRO TRENCHING	Sempadan Mukim
CARRIAGE WAY	DI TEPI LONGKANG	Sempadan Daerah
	CABLE PULLING	
	JALAN TIDAK TERLIBAT	
	Jalan JKR	
	Jalan PBT	


PIHAK BERKUASA MELULUS

	JABATAN KERJA RAYA LARUT MATANG
	PEJABAT DAERAH DAN TANAH LARUT MATANG

PENYEDIA UTILITI

JENIS PELAN	PELAN IZIN LALU
PELUKIS PELAN	SYAHMIZA SUHAILA
TARIKH	28-05-2025
MUKA SURAT	21 / 39
NO FAIL RUJUKAN	PINDAAN
KUDR/ALLO/A/05/25/0457	00

*PENGUKURAN BERDASARKAN JARAK SATELIT

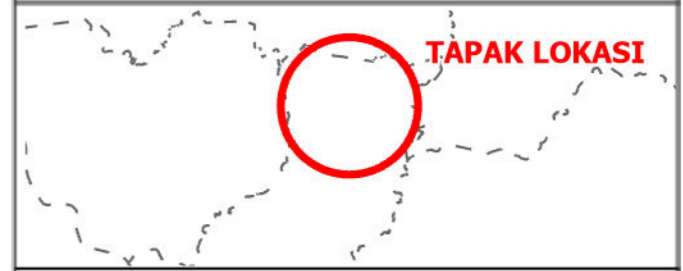

TAJUK PERMOHONAN

PERMOHONAN KELULUSAN PENYEDIAAN INFRASTRUKTUR UNTUK PERKHIDMATAN BAGI PROJEK POINT OF PRESENCE (POP) FASA 2: HAB INFRASTRUKTUR GENTIAN OPTIK BERHAMPIRAN DENGAN SEKOLAH, KAWASAN PERINDUSTRIAN, PREMIS KERAJAAN DAN KOMUNITI SEKITARNYA OLEH KEMENTERIAN KOMUNIKASI. (E-SIDE PMU KMTG LINK 8 & LINK 9)

PETUNJUK

	KABINET SEDIA ADA		EXPOSED PIPE		JAMBATAN
	KABINET SEDIA ADA		GRASS VERGE		Indeks
	PETI PEMBEKAL ELEKTRIK		HORIZONTAL DIRECTIONAL DRILLING		Point Of Interest
	TITIK MULA/AKHIR		DI DALAM LONGKANG		Rizab Pengalihan Utiliti
	TIANG SEDIA ADA		GI		Rizab ECRIL
	MANHOLE SEDIA ADA		LALUAN CADANGAN		Rizab Petroleum Dan Gas
	MANHOLE CADANGAN		OVERHEAD		Sempadan Hutan
	TIANG LAMPU CADANGAN		PIPE JACKING		Sungai
	TIANG LAMPU SEDIA ADA		MICRO TRENCHING		NDCDB
	BRIDGE ATTACHMENT		CABLE PULLING		Sempadan Mukim
	EXISTING LINE		JALAN TIDAK TERLIBAT		Sempadan Daerah
	CARRIAGE WAY		Jalan JKR		
			Jalan PBT		

PIHAK BERKUASA MELULUS

	JABATAN KERJA RAYA LARUT MATANG
	PEJABAT DAERAH DAN TANAH LARUT MATANG


PENYEDIA UTILITI




The Smarter Connection
 A Tenaga Nasional Subsidiary

JENIS PELAN	PELAN IZIN LALU
PELUKIS PELAN	SYAHMIZA SUHAILA
TARIKH	28-05-2025
MUKA SURAT	22 / 39
NO FAIL RUJUKAN	PINDAAN
KUDR/ALLO/A/05/25/0457	00

*PENGUKURAN BERDASARKAN JARAK SATELIT

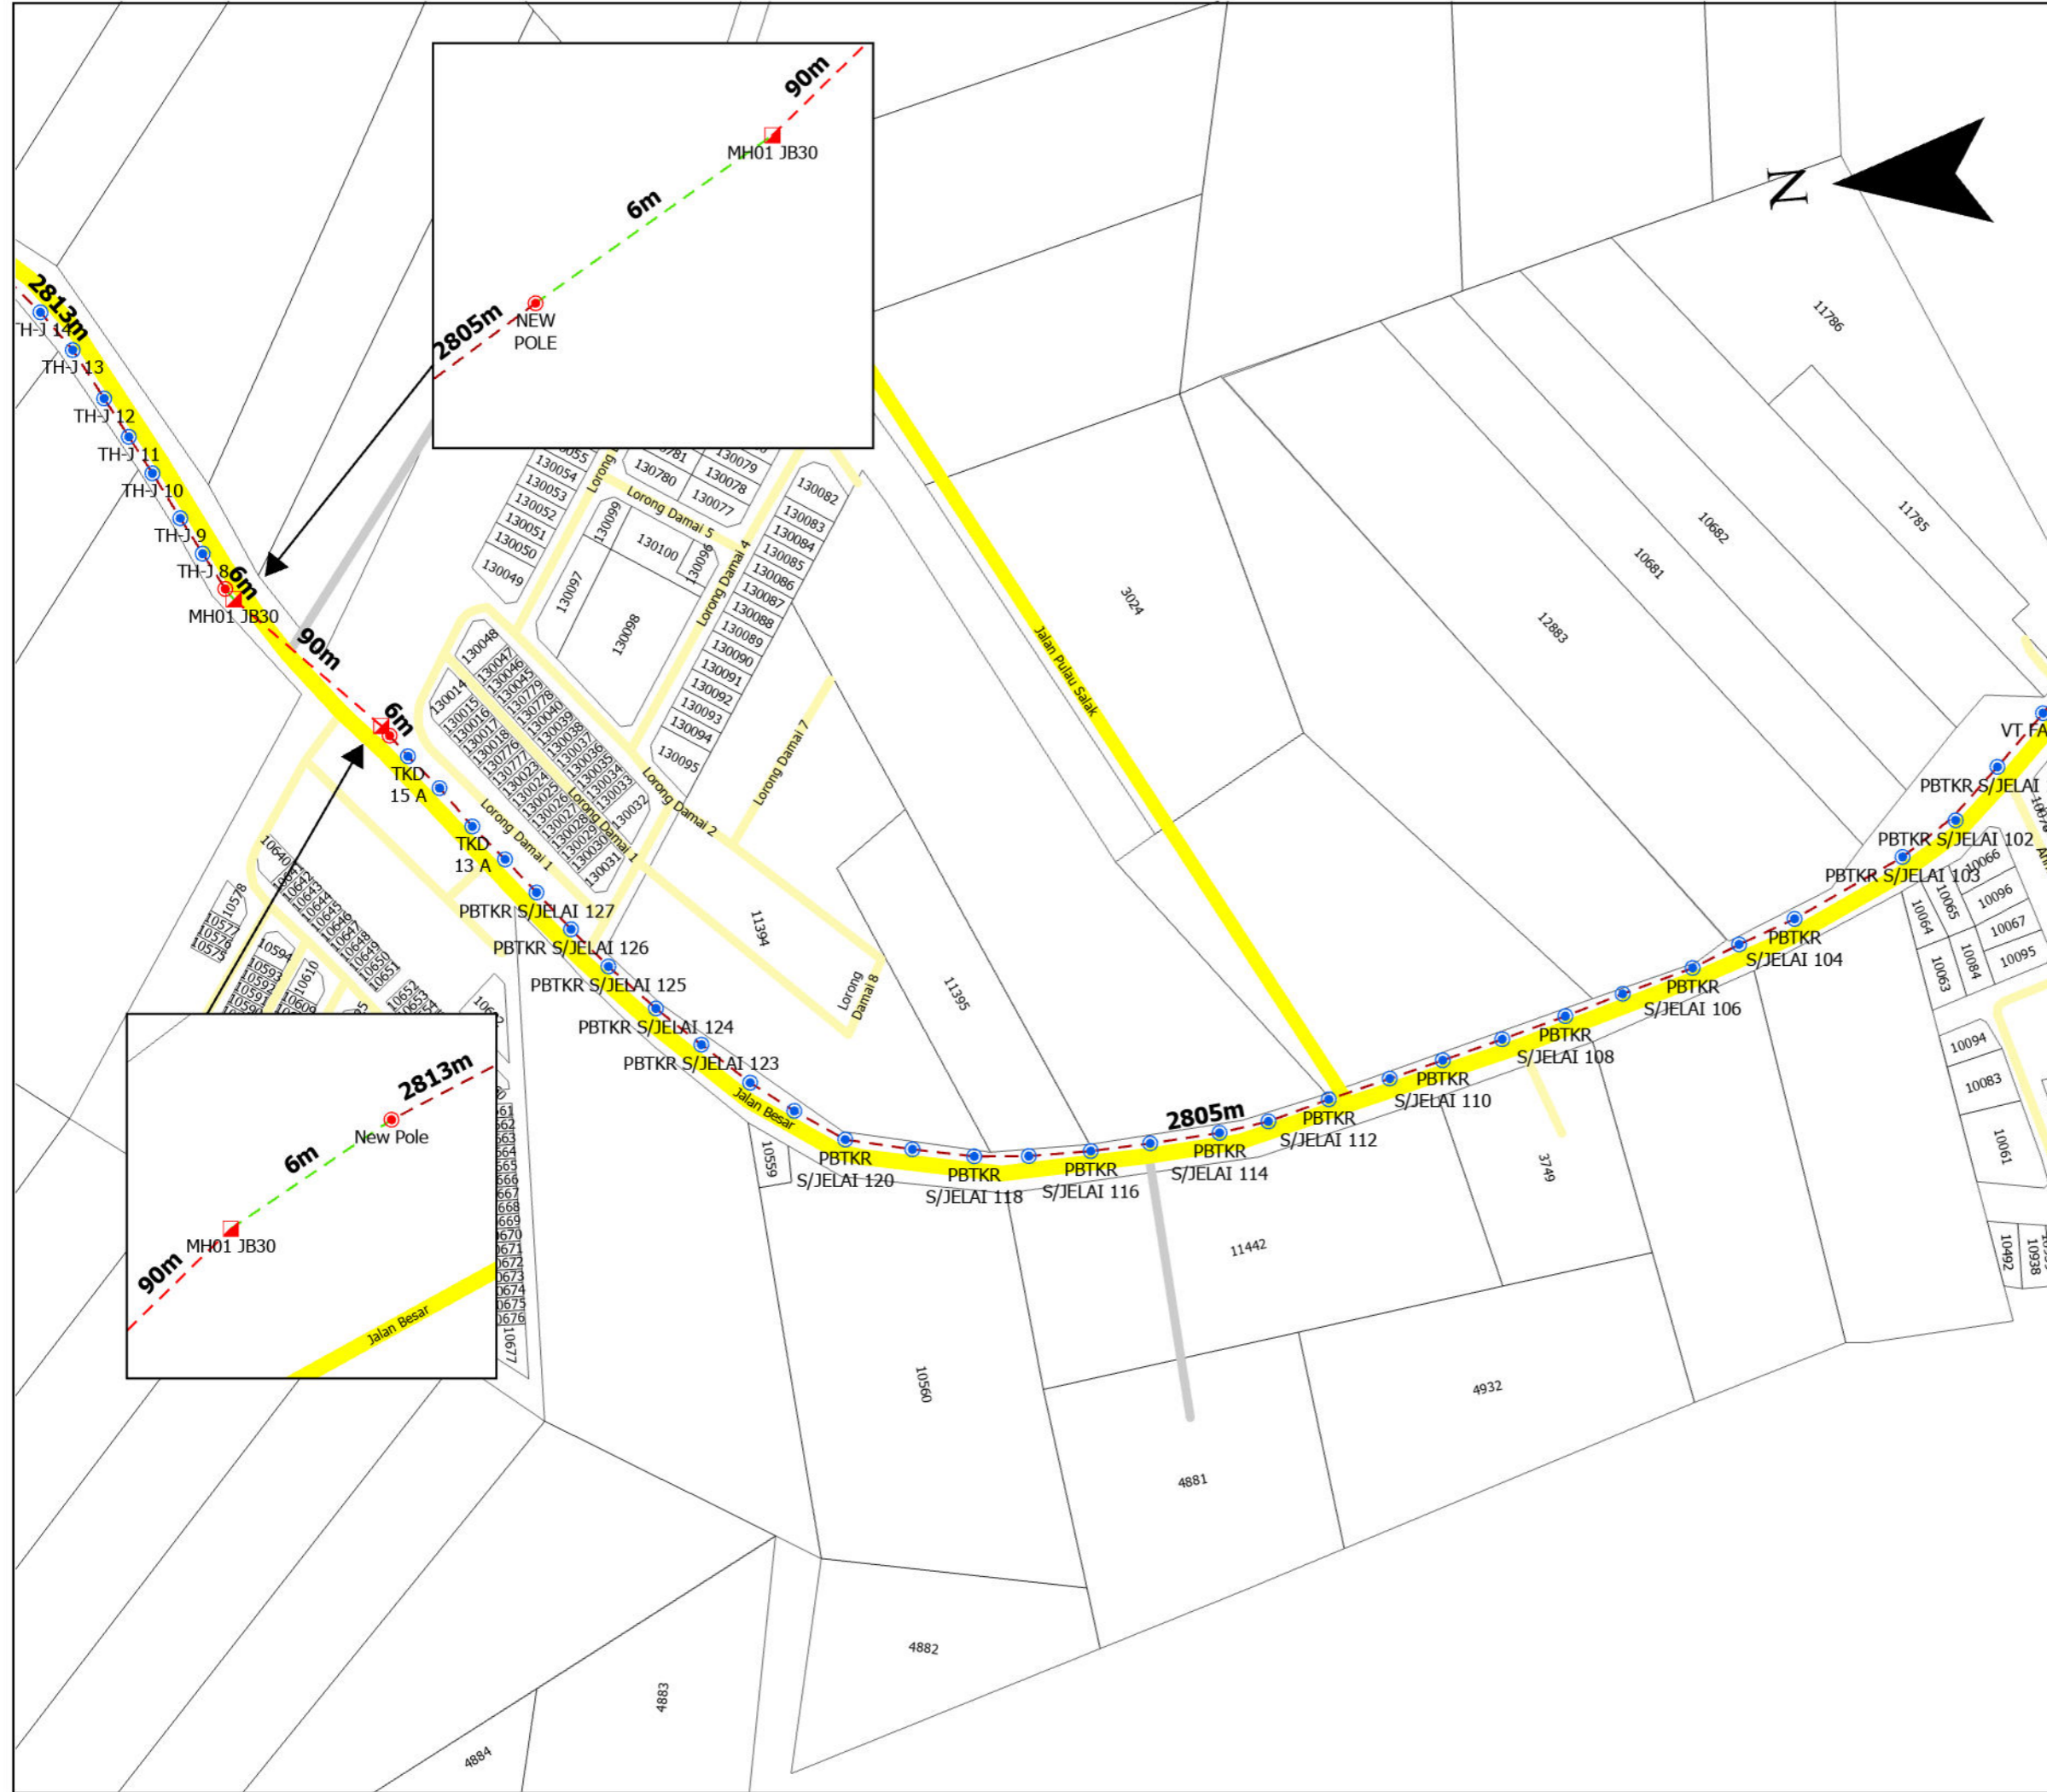

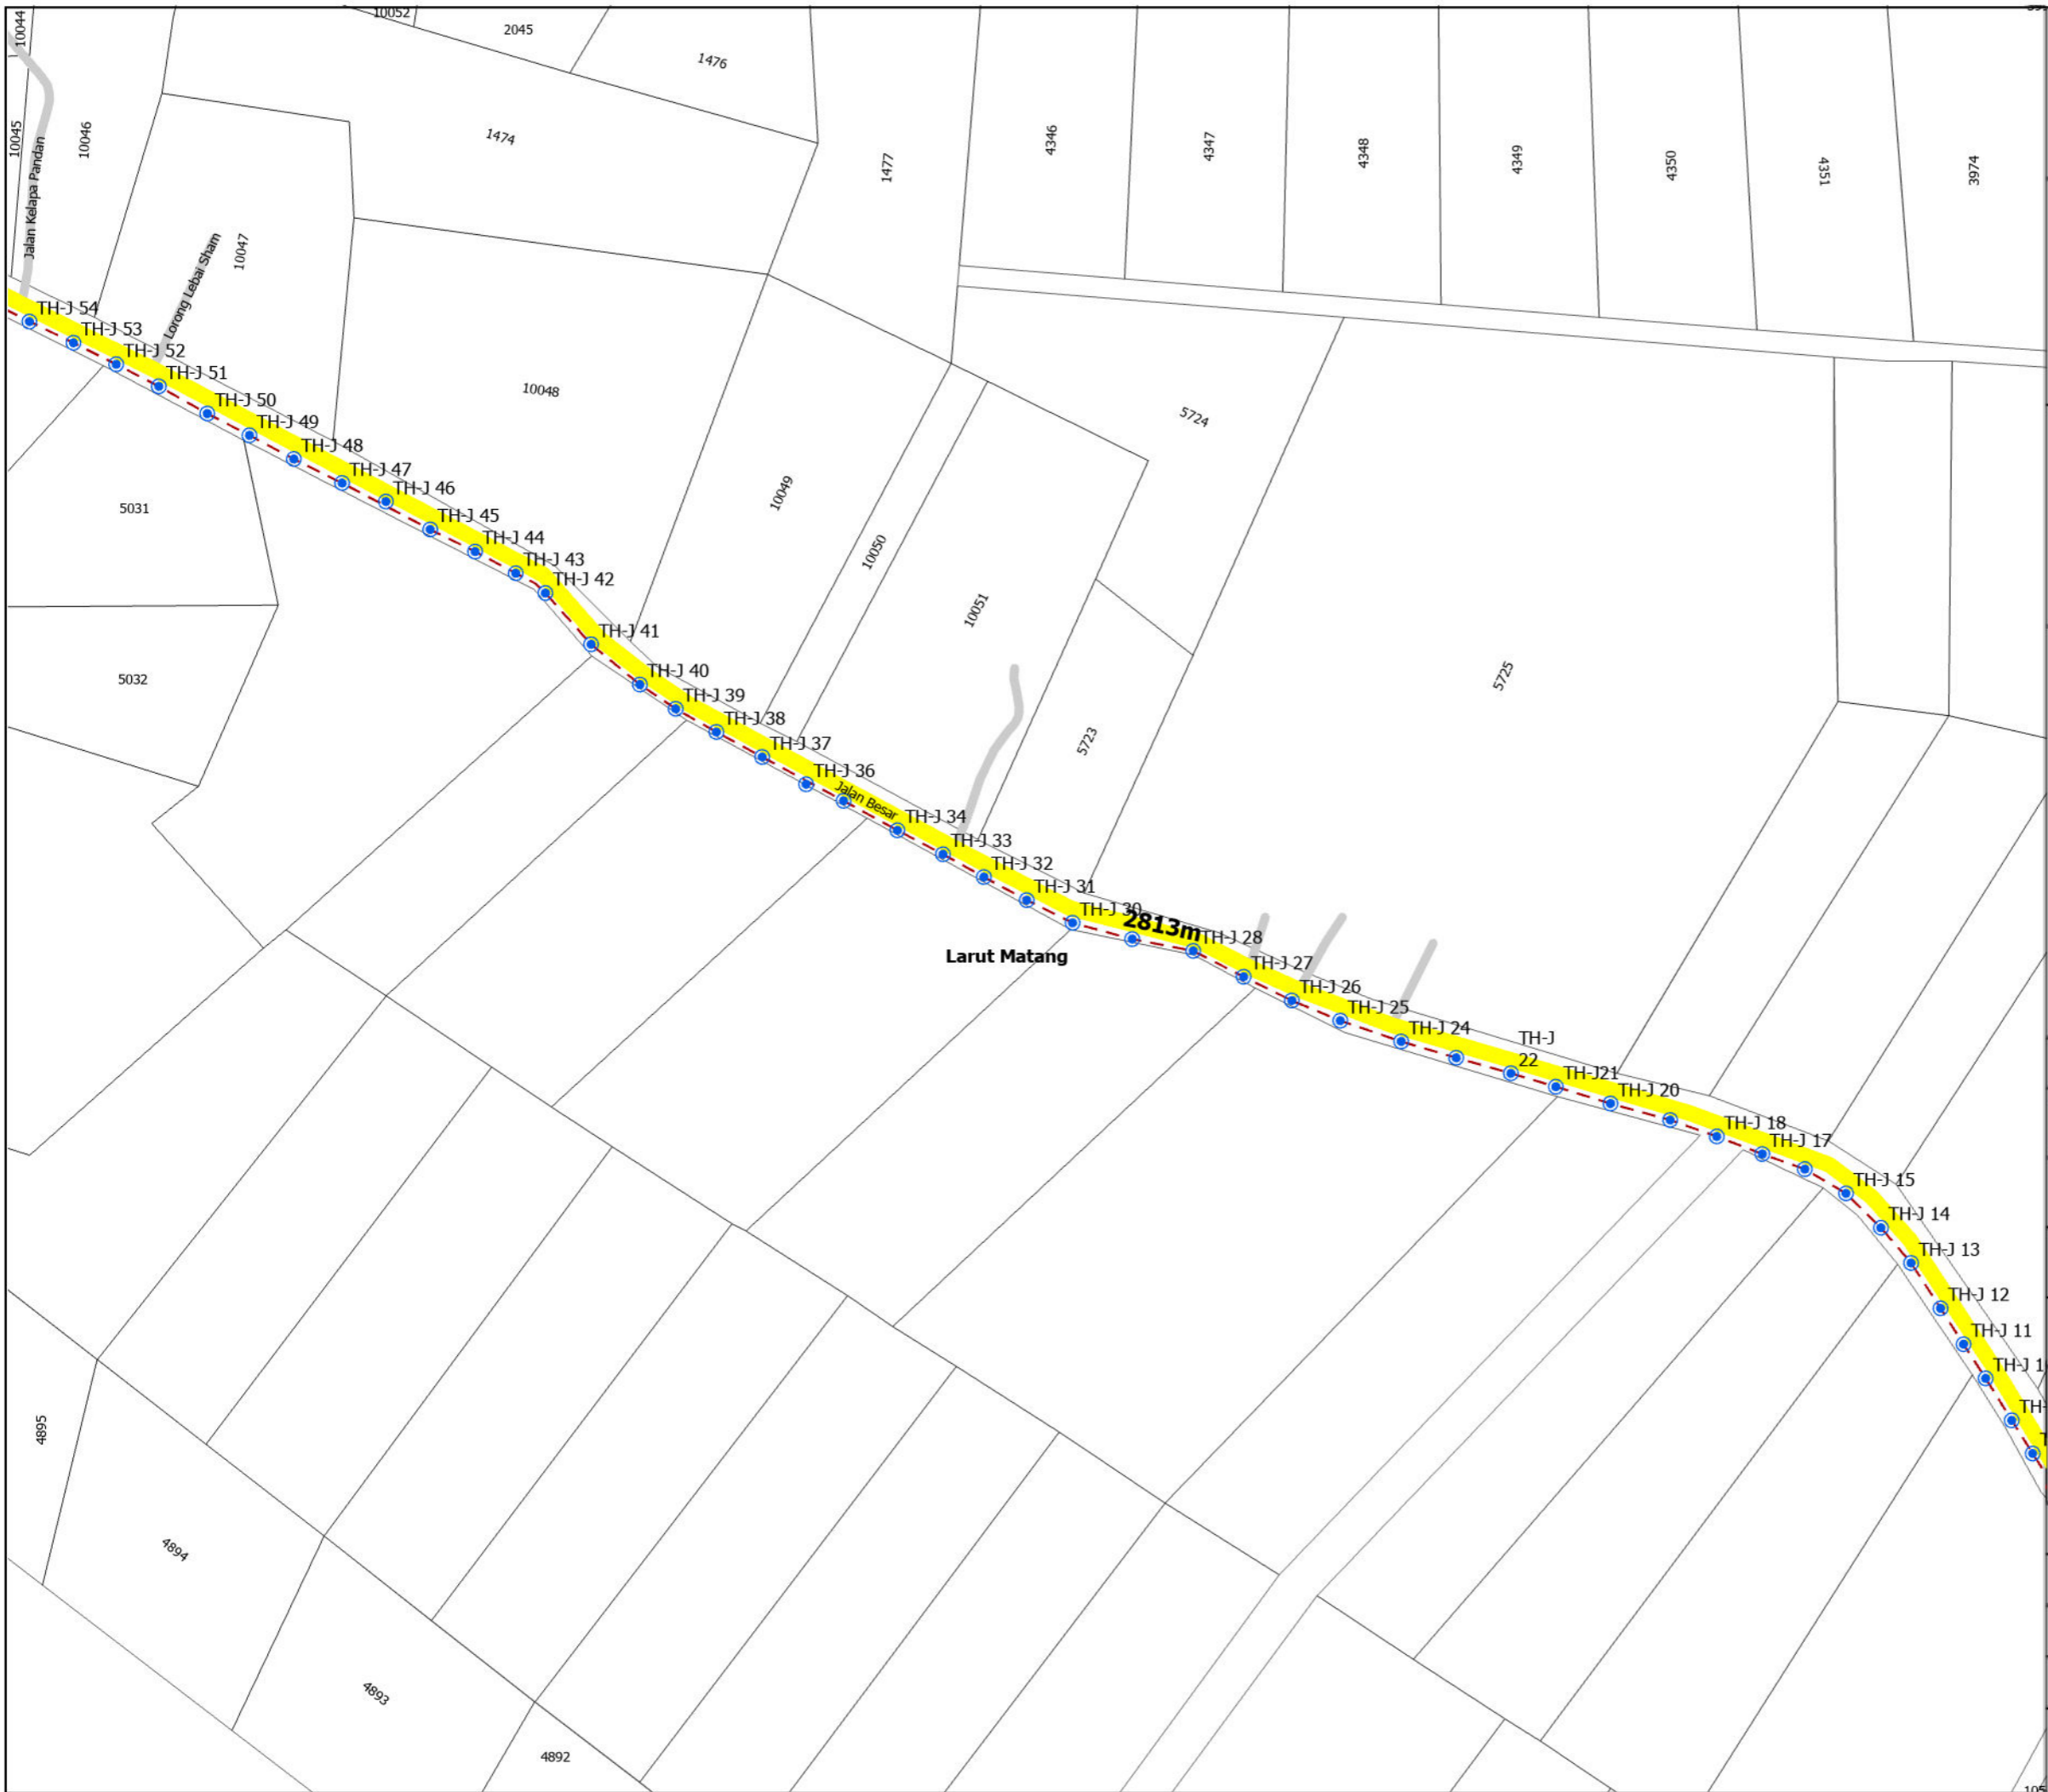

TAJUK PERMOHONAN
 PERMOHONAN KELULUSAN PENYEDIAAN INFRASTRUKTUR UNTUK PERKHIDMATAN BAGI PROJEK POINT OF PRESENCE (POP) FASA 2: HAB INFRASTRUKTUR GENTIAN OPTIK BERHAMPIRAN DENGAN SEKOLAH, KAWASAN PERINDUSTRIAN, PREMIS KERAJAAN DAN KOMUNITI SEKITARNYA OLEH KEMENTERIAN KOMUNIKASI. (E-SIDE PMU KMTG LINK 8 & LINK 9)

PETUNJUK

KABINET SEDIA ADA	EXPOSED PIPE	JAMBATAN Indeks
KABINET SEDIA ADA	GRASS VERGE	Point Of Interest
PETI PEMBEKAL ELEKTRIK	HORIZONTAL DIRECTIONAL DRILLING	Rizab Pengalihan Utiliti
TITIK MULA/AKHIR	DI DALAM LONGKANG	Rizab ECRL
TIANG CADANGAN	GI	Rizab Petroleum Dan Gas
TIANG SEDIA ADA	LALUAN CADANGAN	Sempadan Hutan
MANHOLE SEDIA ADA	OVERHEAD	Sungai
MANHOLE CADANGAN	PIPE JACKING	NDCDB
TIANG LAMPU CADANGAN	MICRO TRENCHING	Sempadan Mukim
TIANG LAMPU SEDIA ADA	DI TEPI LONGKANG	Sempadan Daerah
BRIDGE ATTACHMENT	CABLE PULLING	
EXISTING LINE	JALAN TIDAK TERLIBAT	
CARRIAGE WAY	Jalan JKR	
	Jalan PBT	

PIHAK BERKUASA MELULUS

	JABATAN KERJA RAYA LARUT MATANG
	PEJABAT DAERAH DAN TANAH LARUT MATANG

PENYEDIA UTILITI

JENIS PELAN	PELAN IZIN LALU
PELUKIS PELAN	SYAHMIZA SUHAILA
TARIKH	28-05-2025
MUKA SURAT	23 / 39
NO FAIL RUJUKAN	PINDAAN
KUDR/ALLO/A/05/25/0457	00

*PENGUKURAN BERDASARKAN JARAK SATELIT



TAJUK PERMOHONAN
 PERMOHONAN KELULUSAN PENYEDIAAN INFRASTRUKTUR UNTUK PERKHIDMATAN BAGI PROJEK POINT OF PRESENCE (POP) FASA 2: HAB INFRASTRUKTUR GENTIAN OPTIK BERHAMPIRAN DENGAN SEKOLAH, KAWASAN PERINDUSTRIAN, PREMIS KERAJAAN DAN KOMUNITI SEKITARNYA OLEH KEMENTERIAN KOMUNIKASI. (E-SIDE PMU KMTG LINK 8 & LINK 9)

PETUNJUK

KABINET SEDIA ADA	EXPOSED PIPE	JAMBATAN Indeks
KABINET SEDIA ADA	GRASS VERGE	Point Of Interest
PETI PEMBEKAL ELEKTRIK	HORIZONTAL DIRECTIONAL DRILLING	Rizab Pengalihan Utiliti
TITIK MULA/AKHIR	DI DALAM LONGKANG	Rizab ECRL
TIANG CADANGAN	GI	Rizab Petroleum Dan Gas
TIANG SEDIA ADA	LALUAN CADANGAN	Sempadan Hutan
MANHOLE SEDIA ADA	OVERHEAD	Sungai
MANHOLE CADANGAN	PIPE JACKING	NDCCB
TIANG LAMPU CADANGAN	MICRO TRENCHING	Sempadan Mukim
TIANG LAMPU SEDIA ADA	DI TEPI LONGKANG	Sempadan Daerah
BRIDGE ATTACHMENT	CABLE PULLING	
EXISTING LINE	JALAN TIDAK TERLIBAT	
CARRIAGE WAY	Jalan JKR	
	Jalan PBT	


PIHAK BERKUASA MELULUS

	JABATAN KERJA RAYA LARUT MATANG
	PEJABAT DAERAH DAN TANAH LARUT MATANG

PENYEDIA UTILITI
allo!
 The Smarter Connection
 A Tenaga Nasional Substation

JENIS PELAN	PELAN IZIN LALU
PELUKIS PELAN	SYAHMIZA SUHAILA
TARIKH	28-05-2025
MUKA SURAT	24 / 39
NO FAIL RUJUKAN	PINDAAN
KUDR/ALLO/A/05/25/0457	00

*PENGUKURAN BERDASARKAN JARAK SATELIT

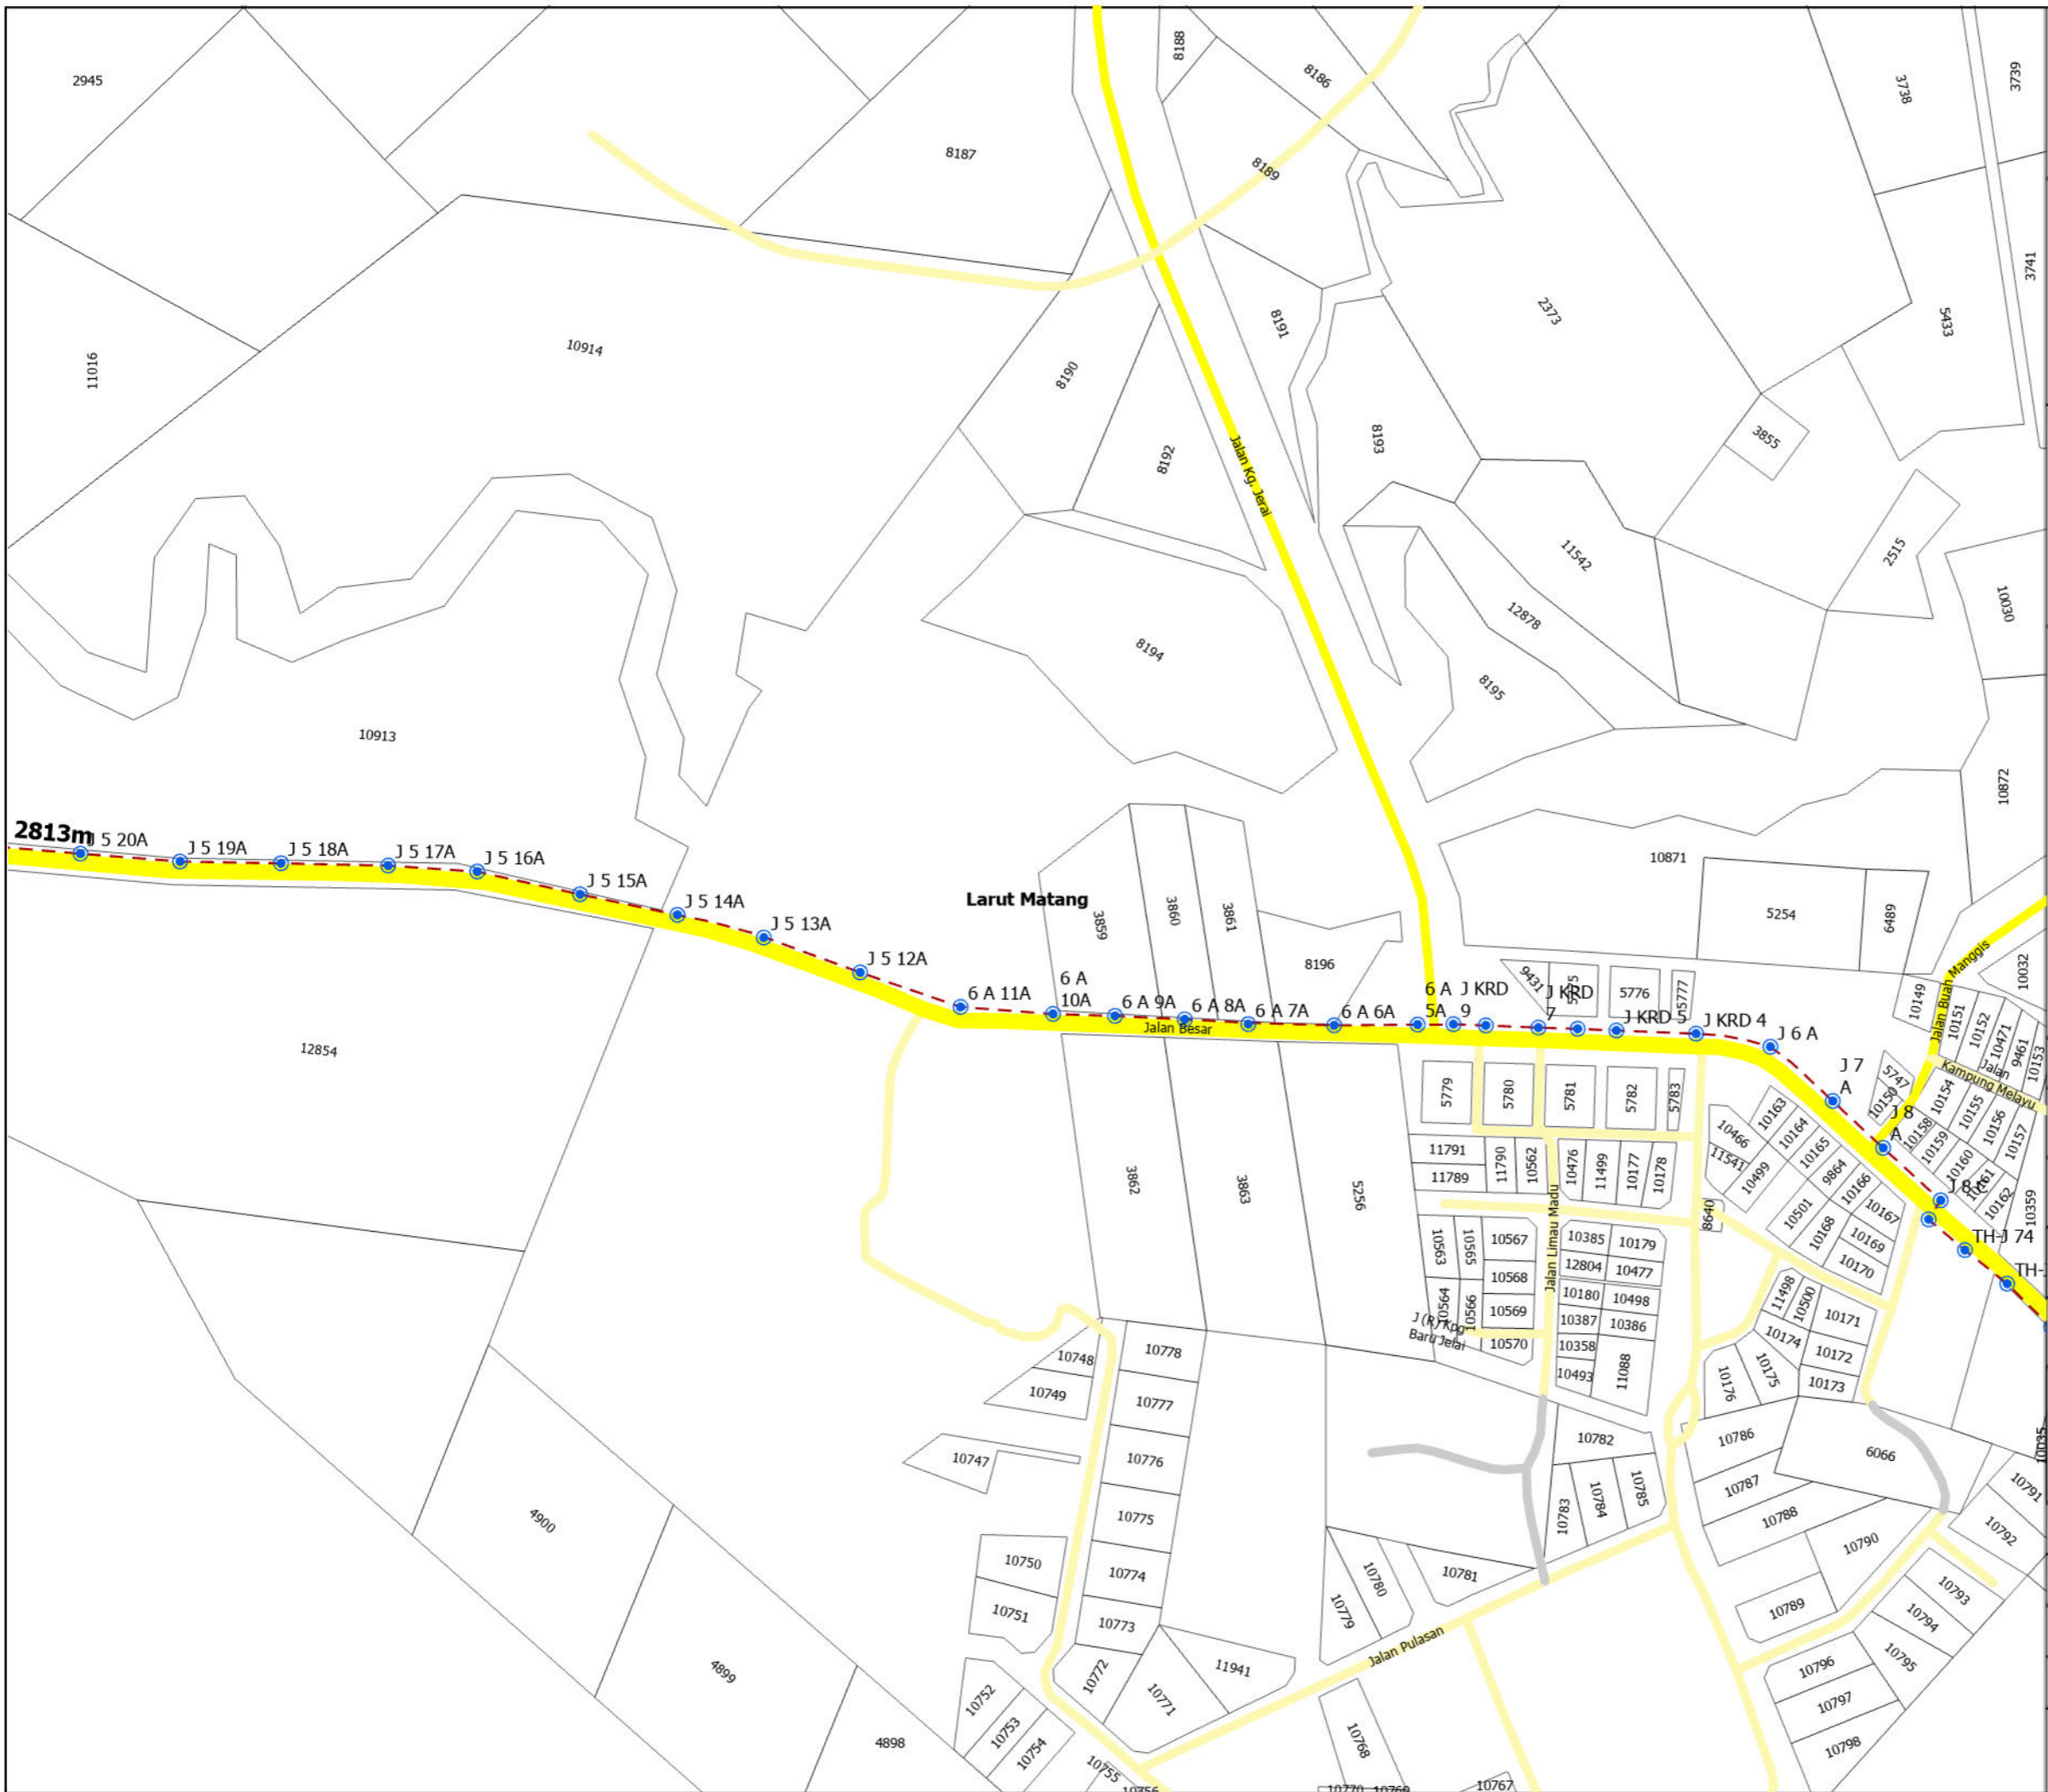

TAJUK PERMOHONAN
 PERMOHONAN KELULUSAN PENYEDIAAN INFRASTRUKTUR UNTUK PERKHIDMATAN BAGI PROJEK POINT OF PRESENCE (POP) FASA 2: HAB INFRASTRUKTUR GENTIAN OPTIK BERHAMPIRAN DENGAN SEKOLAH, KAWASAN PERINDUSTRIAN, PREMIS KERAJAAN DAN KOMUNITI SEKITARNYA OLEH KEMENTERIAN KOMUNIKASI. (E-SIDE PMU KMTG LINK 8 & LINK 9)

PETUNJUK

KABINET SEDIA ADA	EXPOSED PIPE	JAMBATAN
KABINET SEDIA ADA	GRASS VERGE	Indeks
PETI PEMBEKAL ELEKTRIK	HORIZONTAL DRILLING	Point Of Interest
TITIK MULA/AKHIR	DIRECTIONAL DRILLING	Rizab Pengalihan Utiliti
TIANG CADANGAN	DI DALAM LONGKANG	Rizab ECRIL
TIANG SEDIA ADA	GI	Rizab Petroleum Dan Gas
MANHOLE SEDIA ADA	LALUAN CADANGAN	Sempadan Hutan
MANHOLE CADANGAN	OVERHEAD	Sungai
TIANG LAMPU CADANGAN	PIPE JACKING	NDCDB
TIANG LAMPU SEDIA ADA	MICRO TRENCHING	Sempadan Mukim
BRIDGE ATTACHMENT	DI TEPI LONGKANG	Sempadan Daerah
EXISTING LINE	CABLE PULLING	
CARRIAGE WAY	JALAN TIDAK TERLIBAT	
	Jalan JKR	
	Jalan PBT	


PIHAK BERKUASA MELULUS

	JABATAN KERJA RAYA LARUT MATANG
	PEJABAT DAERAH DAN TANAH LARUT MATANG

PENYEDIA UTILITI

JENIS PELAN	PELAN IZIN LALU
PELUKIS PELAN	SYAHMIZA SUHAILA
TARIKH	28-05-2025
MUKA SURAT	25 / 39
NO FAIL RUJUKAN	PINDAAN
KUDR/ALLO/A/05/25/0457	00

*PENGUKURAN BERDASARKAN JARAK SATELIT

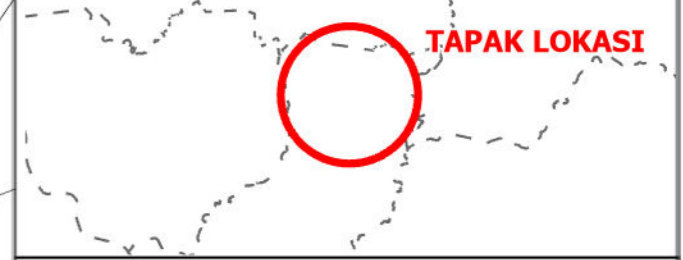

TAJUK PERMOHONAN
 PERMOHONAN KELULUSAN PENYEDIAAN INFRASTRUKTUR UNTUK PERKHIDMATAN BAGI PROJEK POINT OF PRESENCE (POP) FASA 2: HAB INFRASTRUKTUR GENTIAN OPTIK BERHAMPIRAN DENGAN SEKOLAH, KAWASAN PERINDUSTRIAN, PREMIS KERAJAAN DAN KOMUNITI SEKITARNYA OLEH KEMENTERIAN KOMUNIKASI. (E-SIDE PMU KMTG LINK 8 & LINK 9)

PETUNJUK

KABINET SEDIA ADA	EXPOSED PIPE	JAMBATAN
KABINET SEDIA ADA	GRASS VERGE	Indeks
PETI PEMBEKAL ELEKTRIK	HORIZONTAL DIRECTIONAL DRILLING	Point Of Interest
TITIK MULA/AKHIR	DI DALAM LONGKANG	Rizab Pengalihan Utiliti
TIANG CADANGAN	GI	Rizab ECRIL
TIANG SEDIA ADA	LALUAN CADANGAN	Rizab Petroleum Dan Gas
MANHOLE SEDIA ADA	OVERHEAD	Sempadan Hutan
MANHOLE CADANGAN	PIPE JACKING	Sungai
TIANG LAMPU CADANGAN	MICRO TRENCHING	NDCDB
TIANG LAMPU SEDIA ADA	DI TEPI LONGKANG	Sempadan Mukim
BRIDGE ATTACHMENT	CABLE PULLING	Sempadan Daerah
EXISTING LINE	JALAN TIDAK TERLIBAT	
CARRIAGE WAY	Jalan JKR	
	Jalan PBT	

PIHAK BERKUASA MELULUS


	JABATAN KERJA RAYA LARUT MATANG
	PEJABAT DAERAH DAN TANAH LARUT MATANG

PENYEDIA UTILITI

 The Smarter Connection
 A Tenaga Nasional Subsidiary

JENIS PELAN	PELAN IZIN LALU
PELUKIS PELAN	SYAHMIZA SUHAILA
TARIKH	28-05-2025
MUKA SURAT	26 / 39

NO FAIL RUJUKAN	PINDAAN
KUDR/ALLO/A/05/25/0457	00

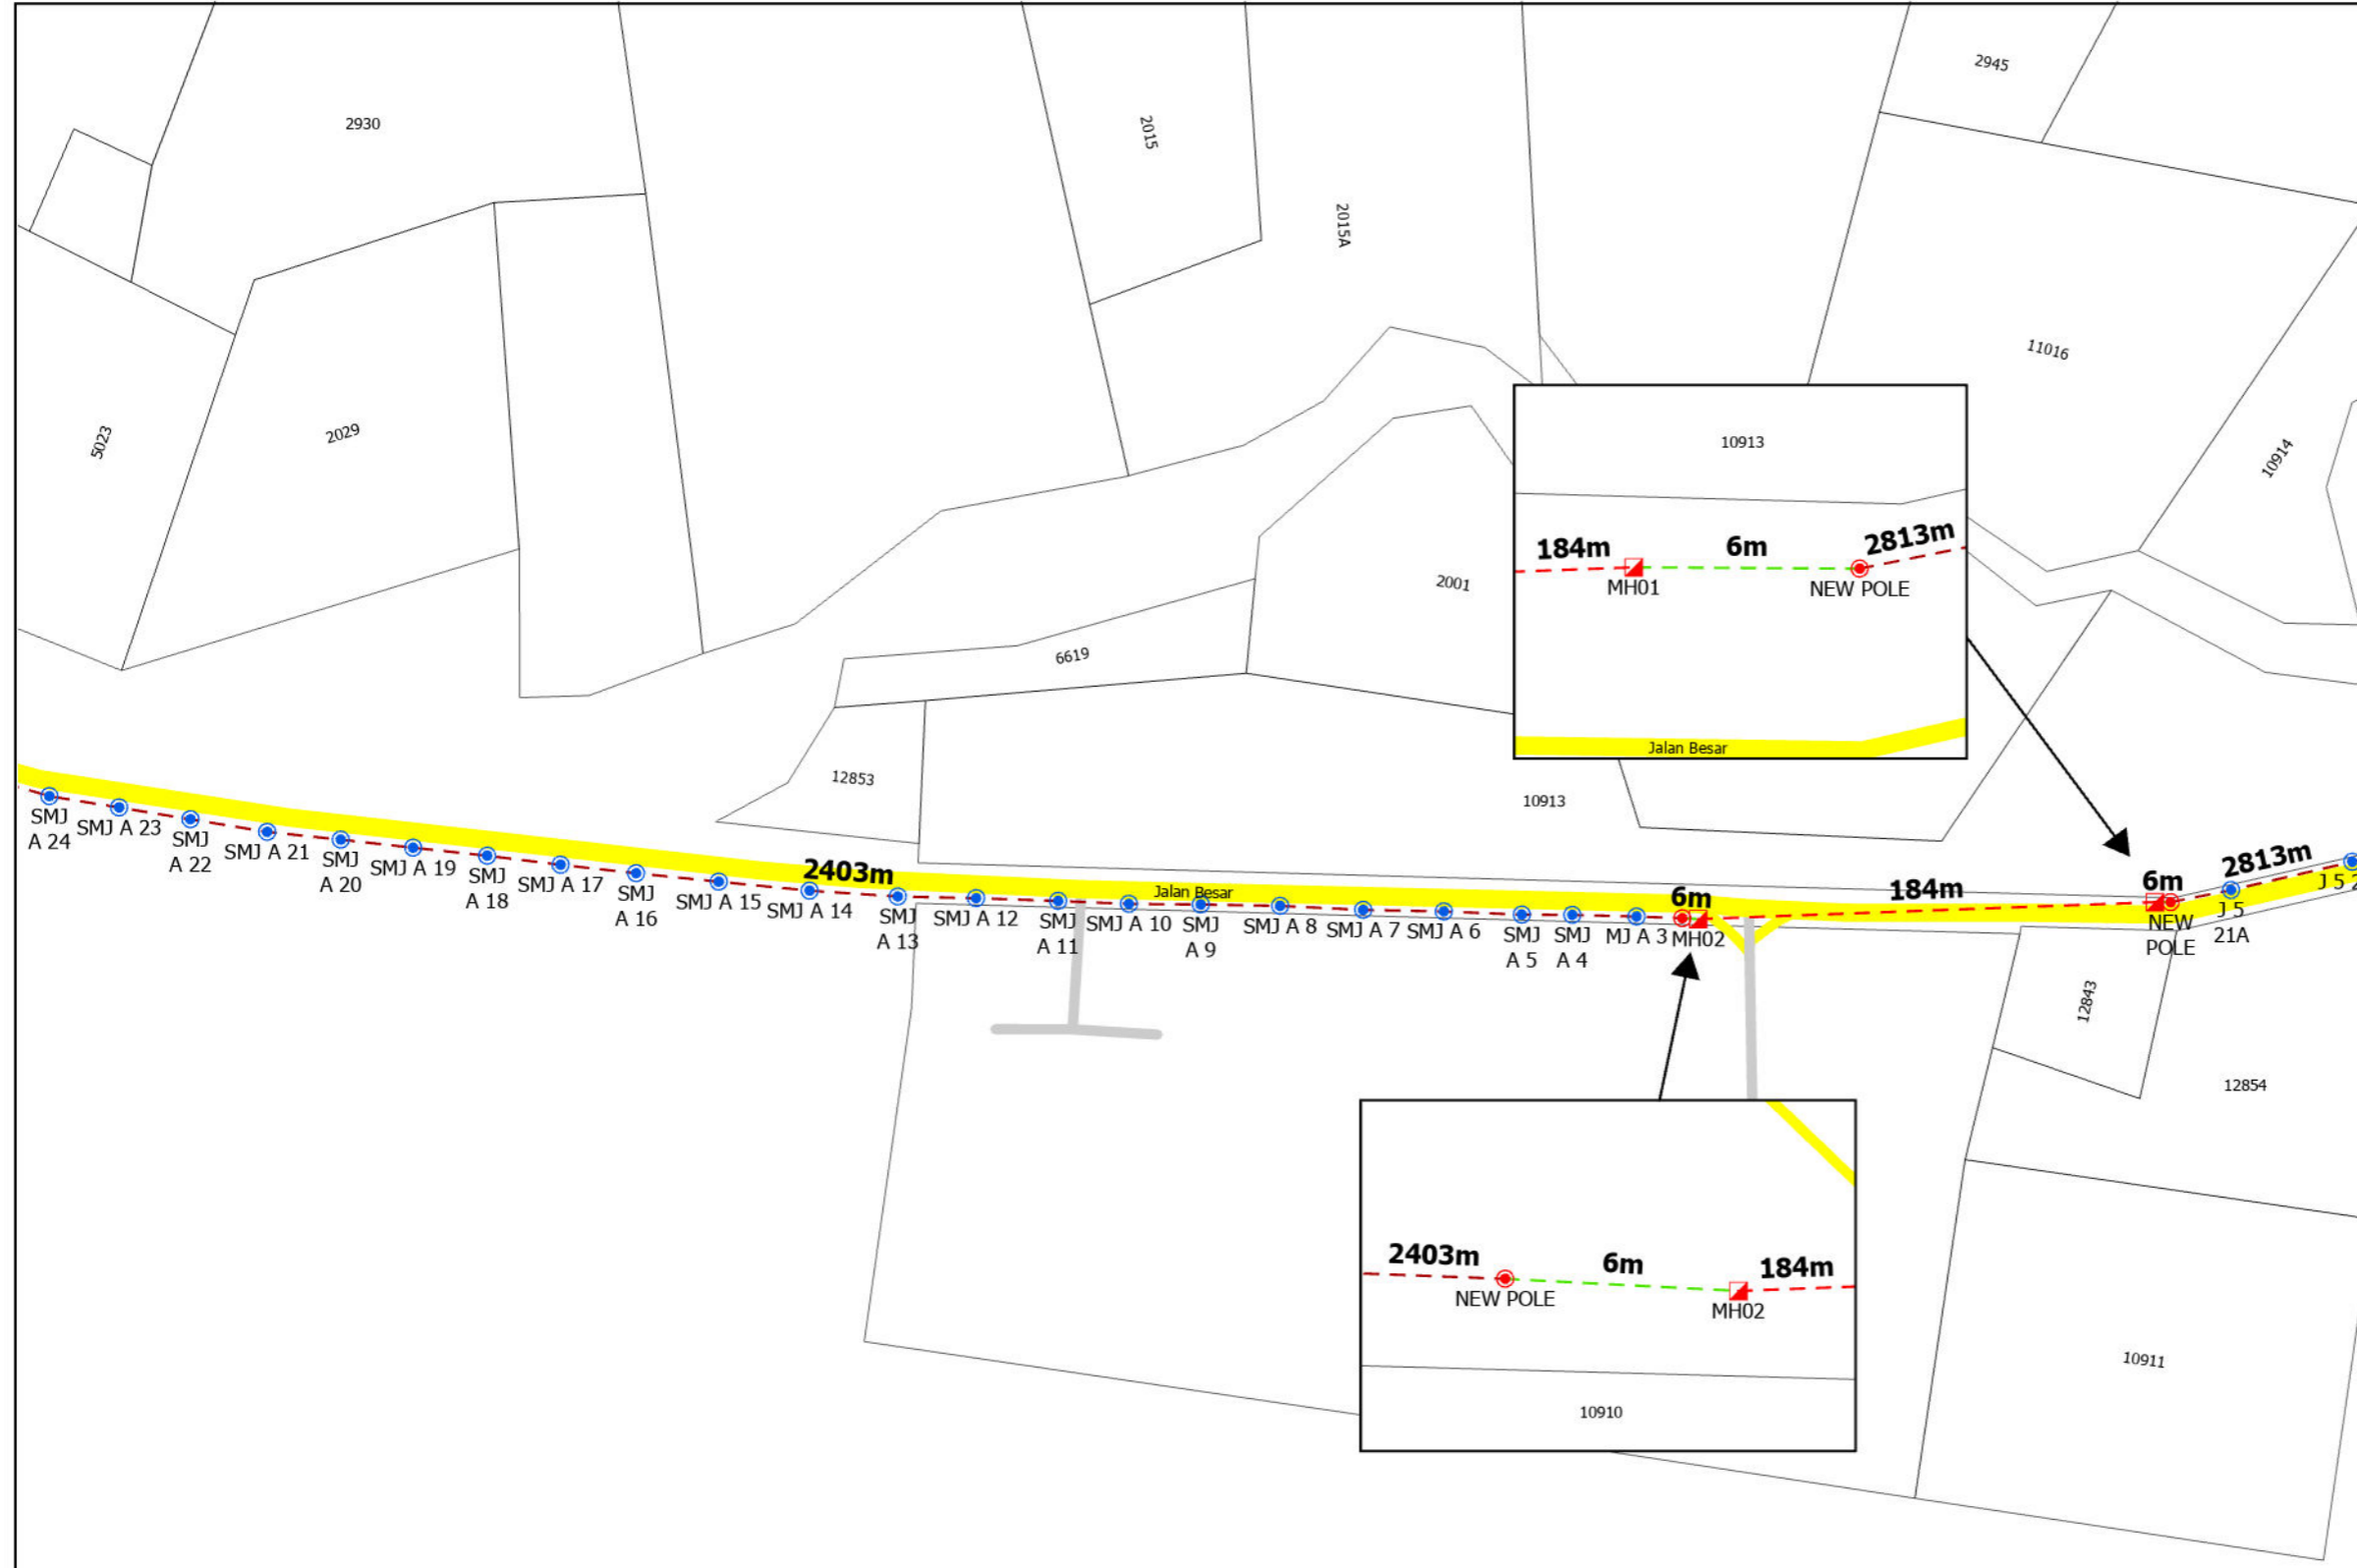



TAJUK PERMOHONAN
 PERMOHONAN KELULUSAN PENYEDIAAN INFRASTRUKTUR UNTUK PERKHIDMATAN BAGI PROJEK POINT OF PRESENCE (POP) FASA 2: HAB INFRASTRUKTUR GENTIAN OPTIK BERHAMPIRAN DENGAN SEKOLAH, KAWASAN PERINDUSTRIAN, PREMIS KERAJAAN DAN KOMUNITI SEKITARNYA OLEH KEMENTERIAN KOMUNIKASI. (E-SIDE PMU KMTG LINK 8 & LINK 9)

PETUNJUK

PIHAK BERKUASA MELULUS


	JABATAN KERJA RAYA LARUT MATANG
	PEJABAT DAERAH DAN TANAH LARUT MATANG

PENYEDIA UTILITI

The Smarter Connection
 A Tenaga Nasional Subsidiary

JENIS PELAN	PELAN IZIN LALU
PELUKIS PELAN	SYAHMIZA SUHAILA
TARIKH	28-05-2025
MUKA SURAT	27 / 39
NO FAIL RUJUKAN	PINDAAN
KUDR/ALLO/A/05/25/0457	00

*PENGUKURAN BERDASARKAN JARAK SATELIT

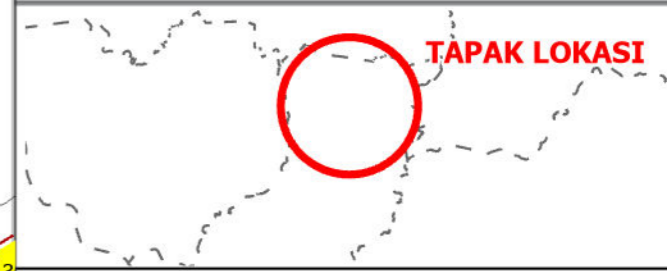

TAJUK PERMOHONAN
 PERMOHONAN KELULUSAN PENYEDIAAN INFRASTRUKTUR UNTUK PERKHIDMATAN BAGI PROJEK POINT OF PRESENCE (POP) FASA 2: HAB INFRASTRUKTUR GENTIAN OPTIK BERHAMPIRAN DENGAN SEKOLAH, KAWASAN PERINDUSTRIAN, PREMIS KERAJAAN DAN KOMUNITI SEKITARNYA OLEH KEMENTERIAN KOMUNIKASI. (E-SIDE PMU KMTG LINK 8 & LINK 9)

PETUNJUK

	KABINET SEDIA ADA		EXPOSED PIPE		JAMBATAN
	KABINET SEDIA ADA		GRASS VERGE		Indeks
	PETI PEMBEKAL ELEKTRIK		HORIZONTAL DIRECTIONAL DRILLING		Point Of Interest
	TITIK MULA/AKHIR		DI DALAM LONGKANG		Rizab Pengalihan Utiliti
	TIANG CADANGAN		GI		Rizab Petroleum Dan Gas
	TIANG SEDIA ADA		LALUAN CADANGAN OVERHEAD		Sempadan Hutan
	MANHOLE SEDIA ADA		PIPE JACKING		Sungai
	MANHOLE CADANGAN		MICRO TRENCHING		NDCDB
	TIANG LAMPU CADANGAN		DI TEPI LONGKANG		Sempadan Mukim
	TIANG LAMPU SEDIA ADA		CABLE PULLING		Sempadan Daerah
	BRIDGE ATTACHMENT		JALAN TIDAK TERLIBAT		
	EXISTING LINE		Jalan JKR		
	CARRIAGE WAY		Jalan PBT		

PIHAK BERKUASA MELULUS


	JABATAN KERJA RAYA LARUT MATANG
	PEJABAT DAERAH DAN TANAH LARUT MATANG

PENYEDIA UTILITI

The Smarter Connection
A Tenaga Nasional Subsidiary

JENIS PELAN	PELAN IZIN LALU
PELUKIS PELAN	SYAHMIZA SUHAILA
TARIKH	28-05-2025
MUKA SURAT	28 / 39
NO FAIL RUJUKAN	PINDAAN
KUDR/ALLO/A/05/25/0457	00

*PENGUKURAN BERDASARKAN JARAK SATELIT

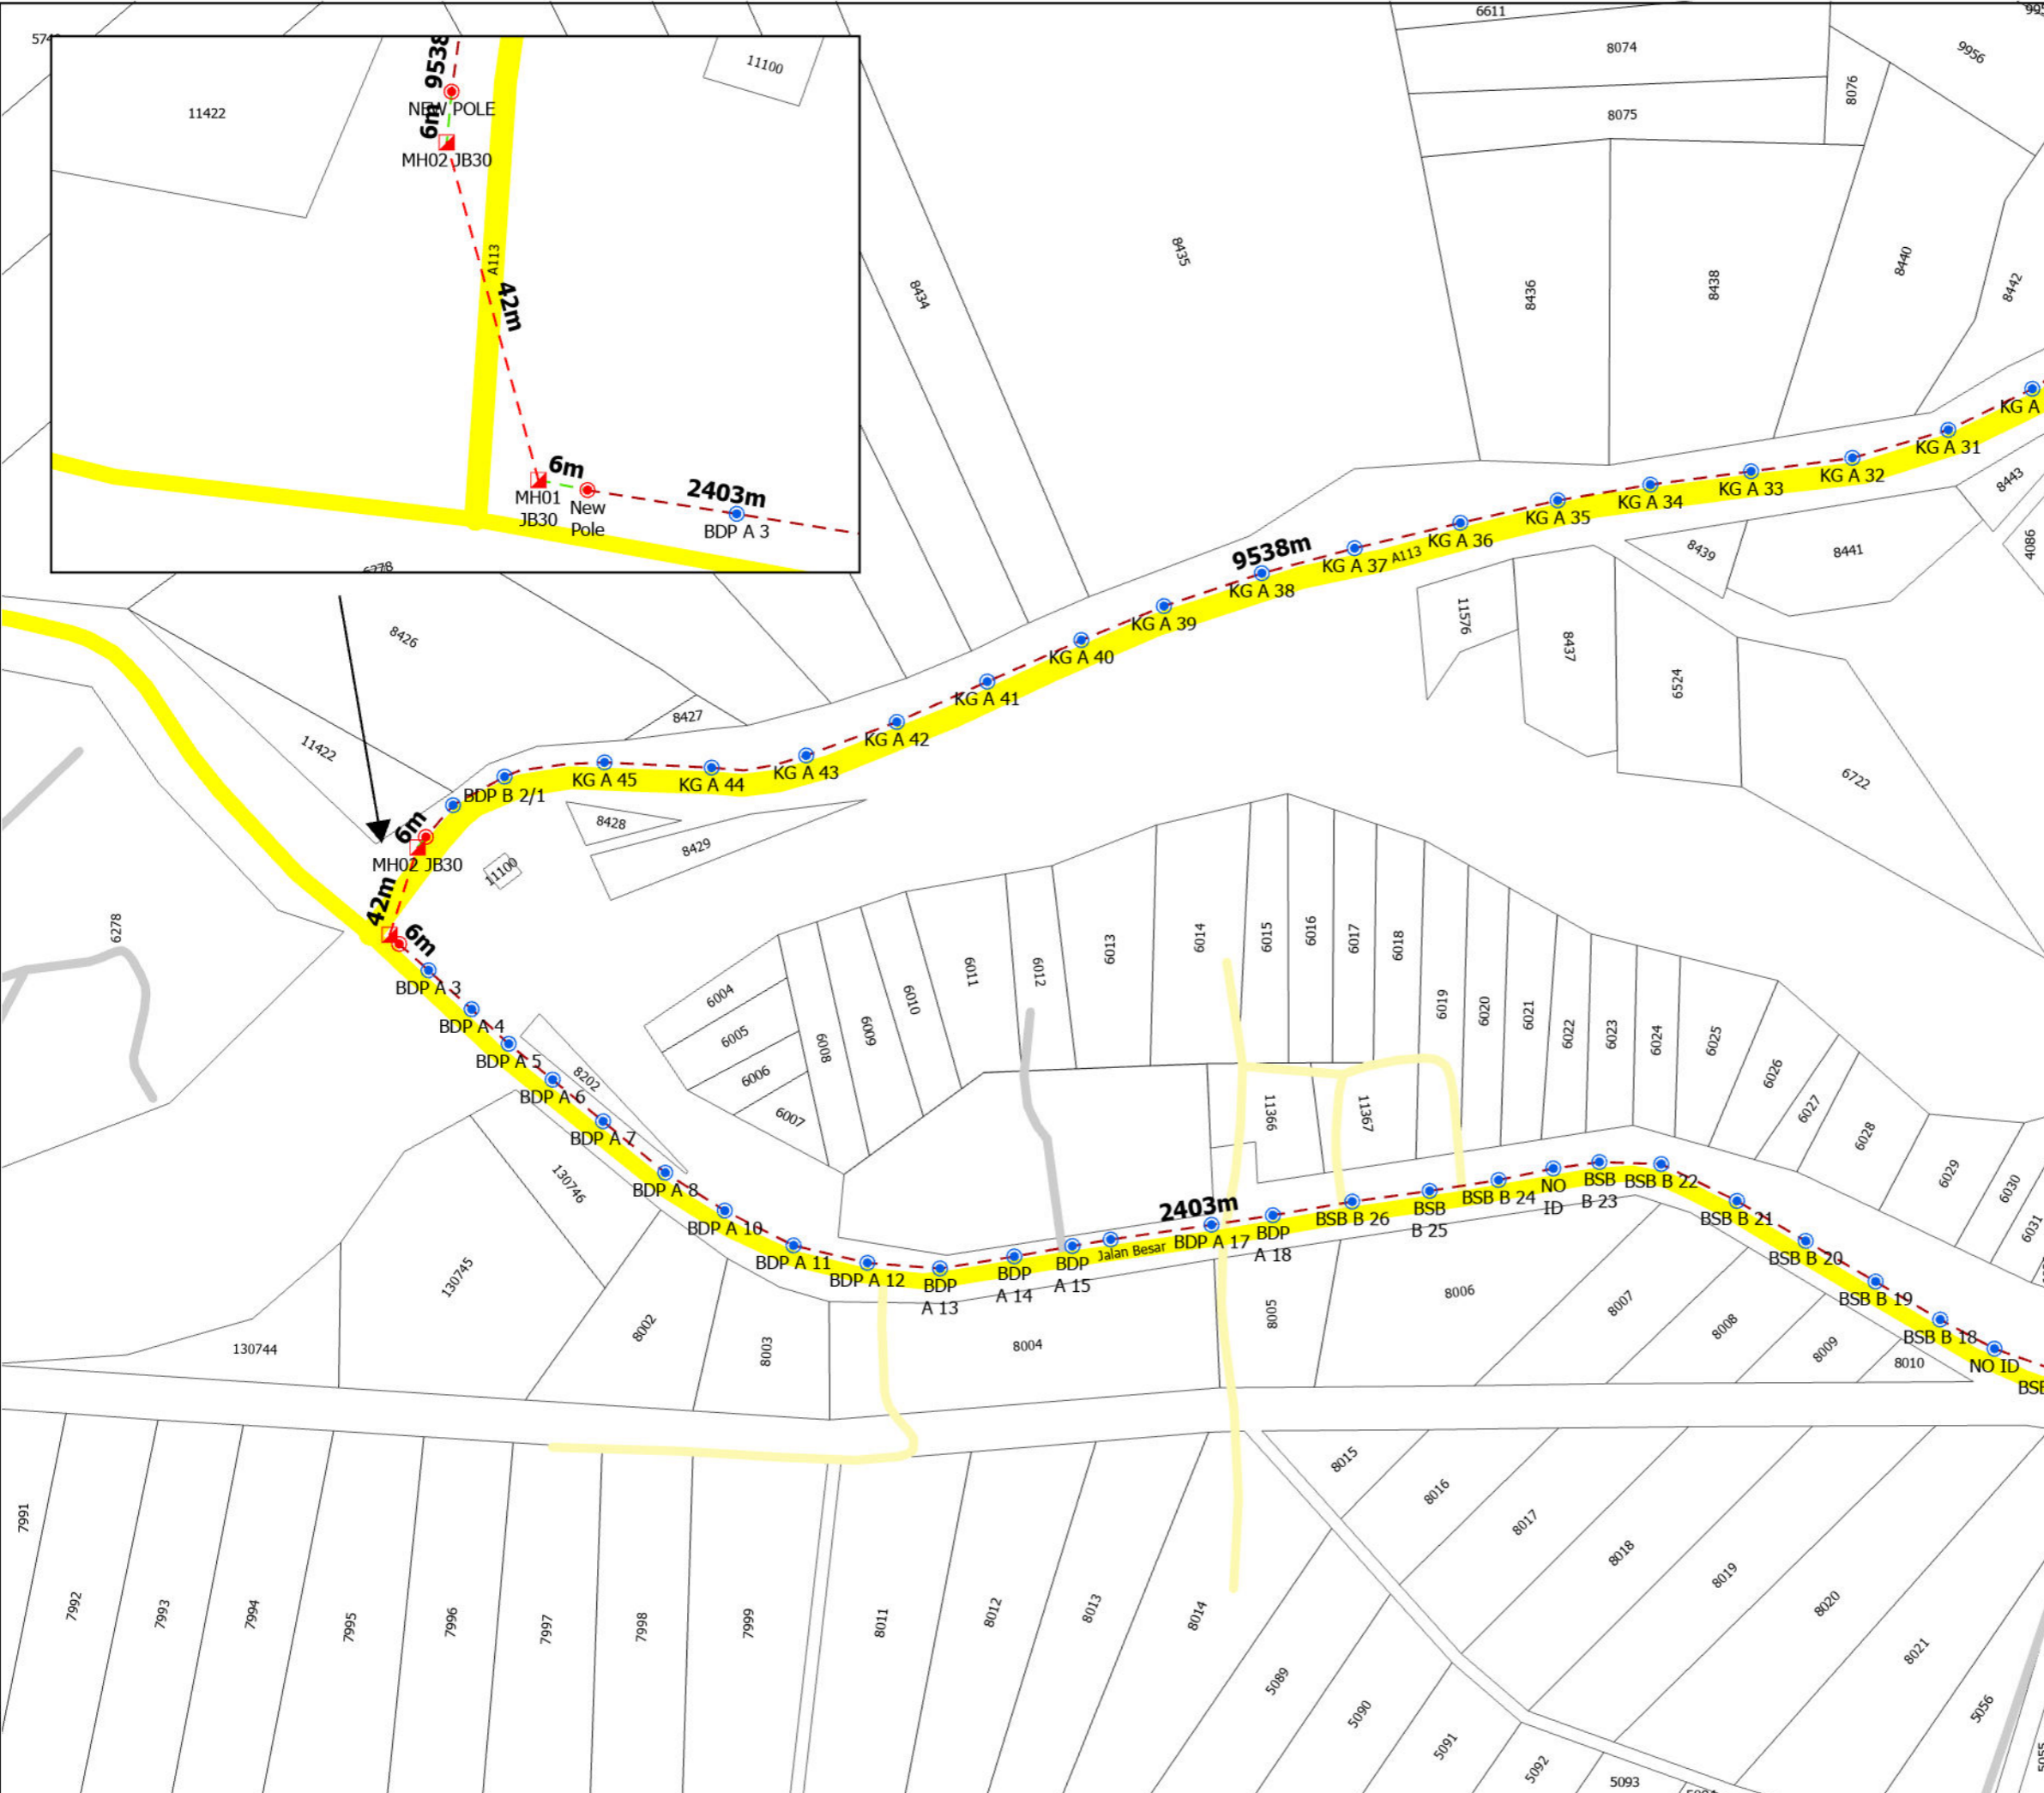



TAJUK PERMOHONAN
 PERMOHONAN KELULUSAN PENYEDIAAN INFRASTRUKTUR UNTUK PERKHIDMATAN BAGI PROJEK POINT OF PRESENCE (POP) FASA 2: HAB INFRASTRUKTUR GENTIAN OPTIK BERHAMPIRAN DENGAN SEKOLAH, KAWASAN PERINDUSTRIAN, PREMIS KERAJAAN DAN KOMUNITI SEKITARNYA OLEH KEMENTERIAN KOMUNIKASI. (E-SIDE PMU KMTG LINK 8 & LINK 9)

PETUNJUK

KABINET SEDIA ADA	EXPOSED PIPE	JAMBATAN
KABINET SEDIA ADA ELEKTRIK	GRASS VERGE	Indeks
TITIK MULA/AKHIR	HORIZONTAL DIRECTIONAL DRILLING	Point Of Interest
TIANG CADANGAN	DI DALAM LONGKANG	Rizab Pengalihan Utiliti
TIANG SEDIA ADA	GI	Rizab ECRL
MANHOLE SEDIA ADA	OVERHEAD	Rizab Petroleum Dan Gas
MANHOLE CADANGAN	PIPE JACKING	Sempadan Hutan
TIANG LAMPU CADANGAN	MICRO TRENCHING	Sungai
TIANG LAMPU SEDIA ADA	DI TEPI LONGKANG	NDCDB
BRIDGE ATTACHMENT	CABLE PULLING	Sempadan Mukim
EXISTING LINE	JALAN TIDAK TERLIBAT	Sempadan Daerah
CARRIAGE WAY	Jalan JKR	
	Jalan PBT	

PIHAK BERKUASA MELULUS


	JABATAN KERJA RAYA LARUT MATANG
	PEJABAT DAERAH DAN TANAH LARUT MATANG

PENYEDIA UTILITI

 A Tenaga Nasional Subsidiary

JENIS PELAN	PELAN IZIN LALU
PELUKIS PELAN	SYAHMIZA SUHAILA
TARIKH	28-05-2025
MUKA SURAT	29 / 39
NO FAIL RUJUKAN	PINDAAN
KUDR/ALLO/A/05/25/0457	00

*PENGUKURAN BERDASARKAN JARAK SATELIT

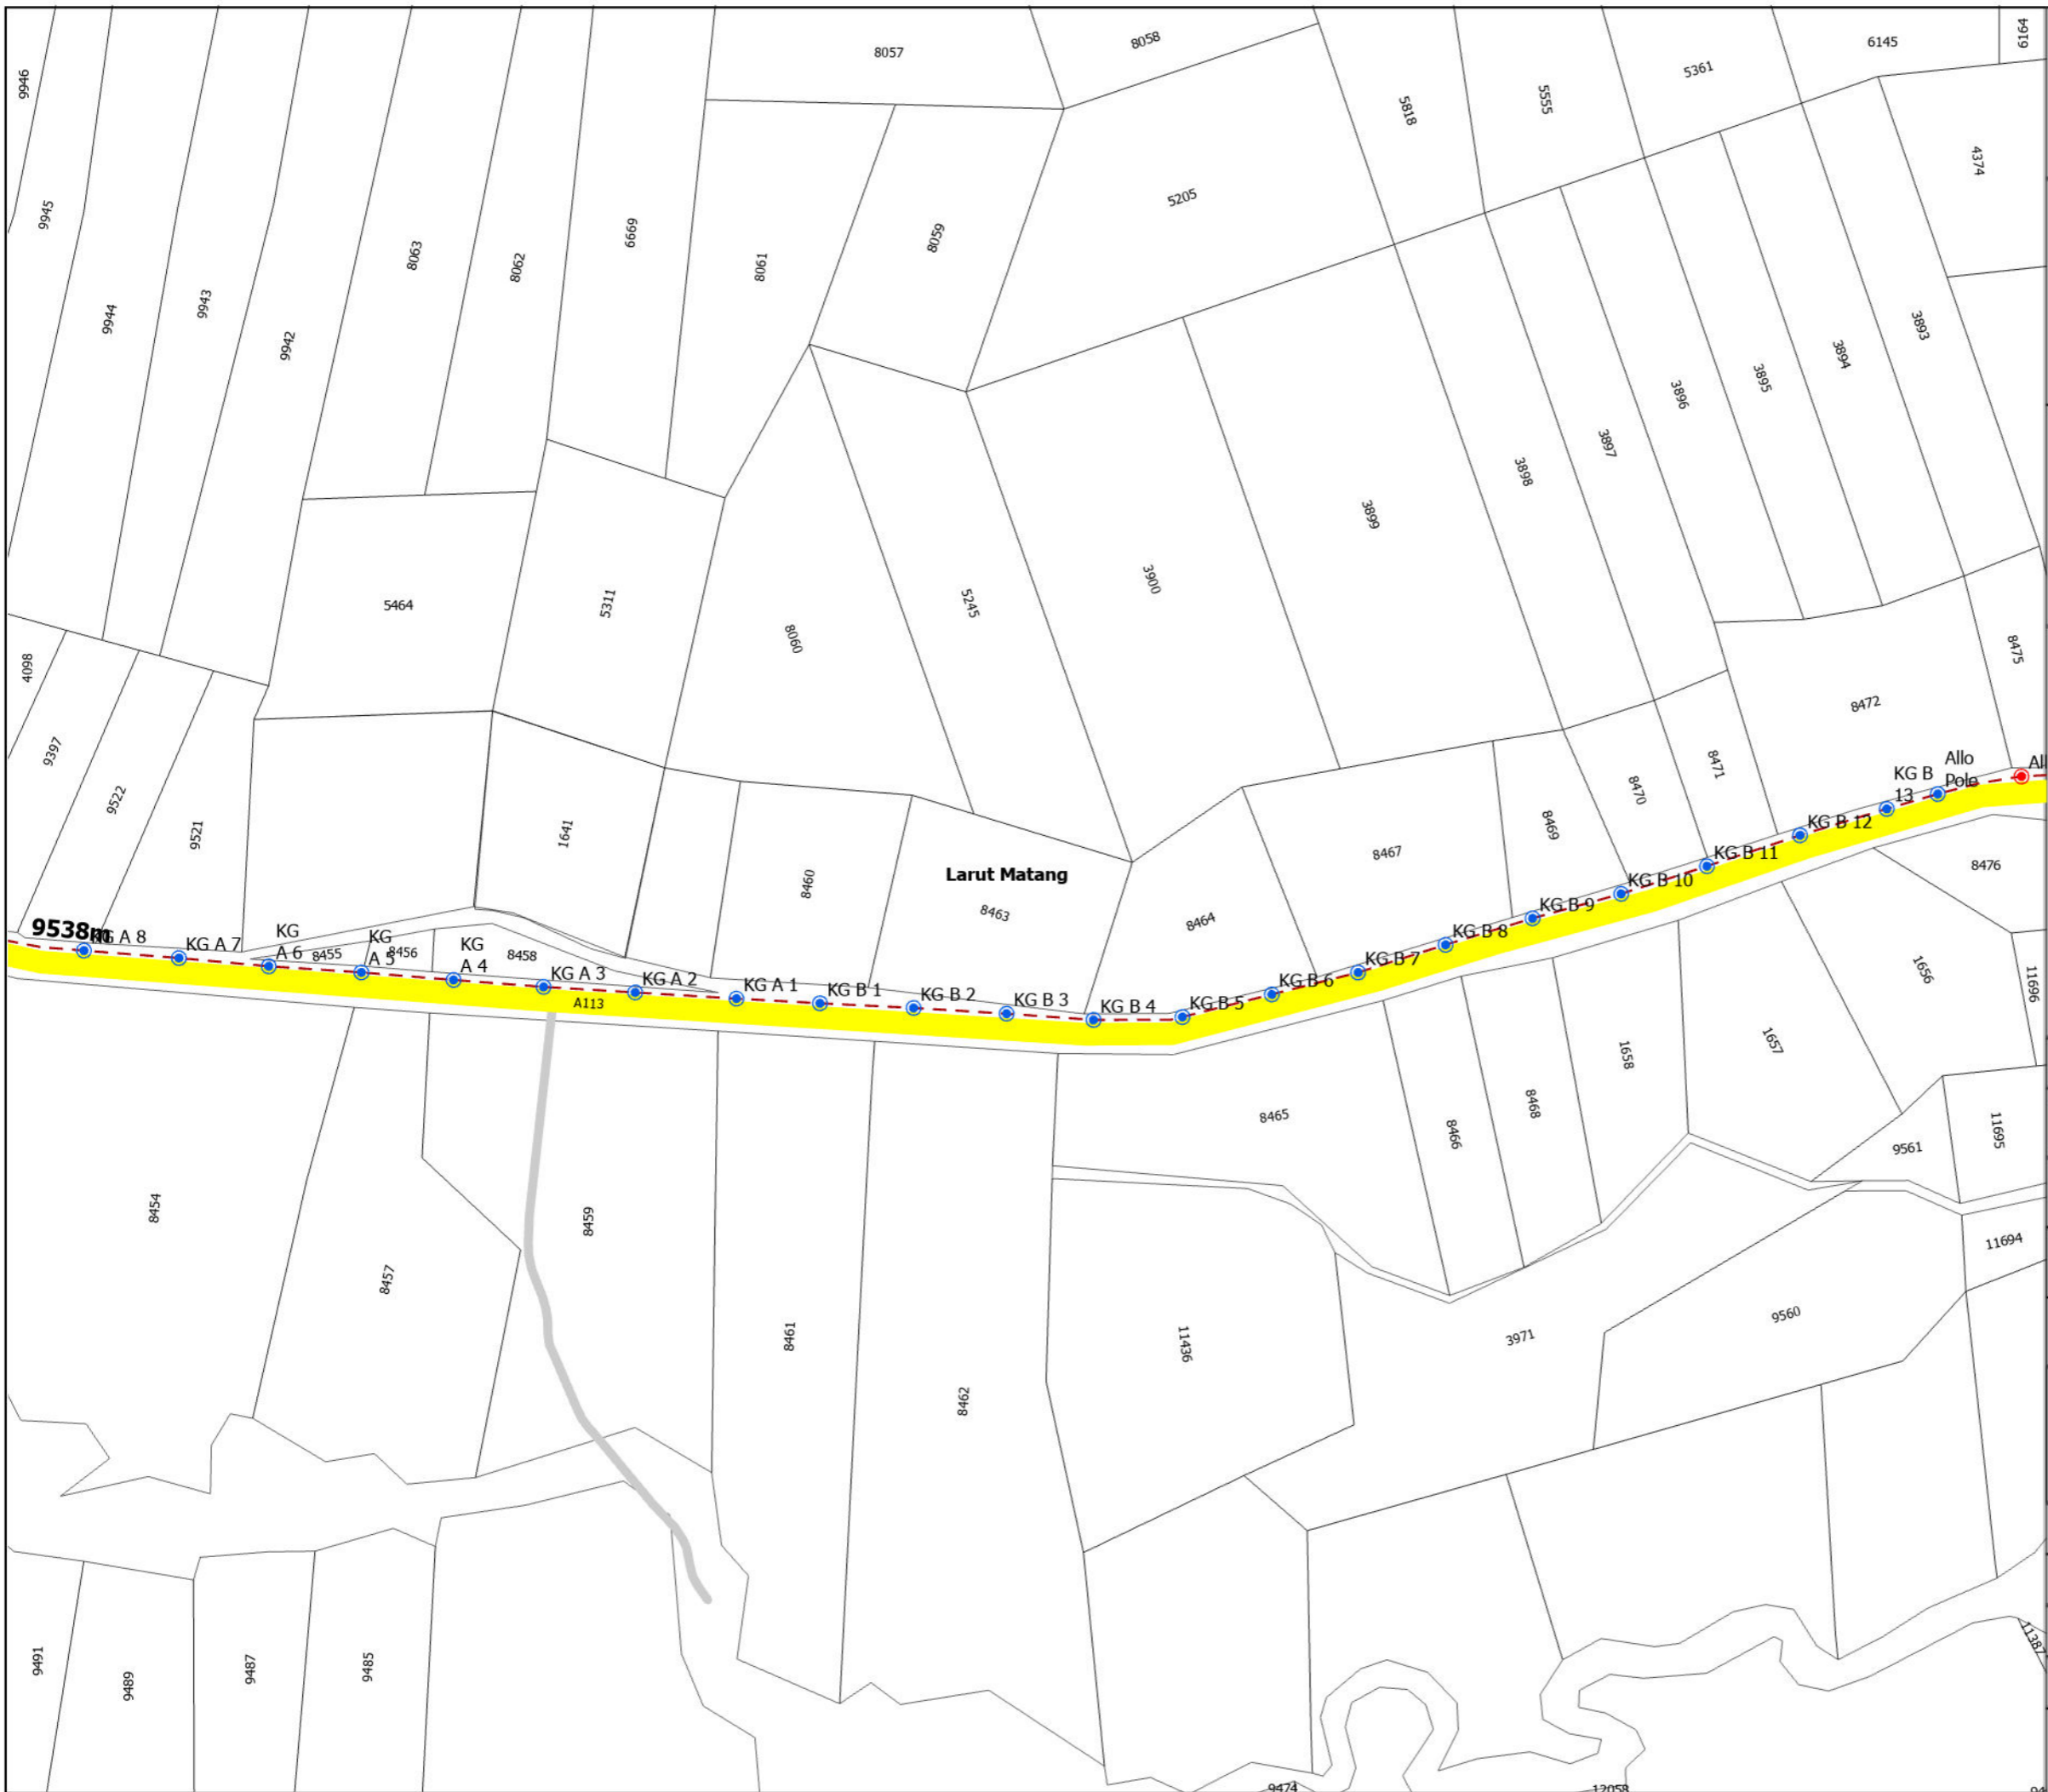



TAJUK PERMOHONAN
 PERMOHONAN KELULUSAN PENYEDIAAN INFRASTRUKTUR UNTUK PERKHIDMATAN BAGI PROJEK POINT OF PRESENCE (POP) FASA 2: HAB INFRASTRUKTUR GENTIAN OPTIK BERHAMPIRAN DENGAN SEKOLAH, KAWASAN PERINDUSTRIAN, PREMIS KERAJAAN DAN KOMUNITI SEKITARNYA OLEH KEMENTERIAN KOMUNIKASI. (E-SIDE PMU KMTG LINK 8 & LINK 9)

PETUNJUK

KABINET SEDIA ADA	EXPOSED PIPE	JAMBATAN Indeks
KABINET SEDIA ADA	GRASS VERGE	Point Of Interest
PETI PEMBEKAL ELEKTRIK	HORIZONTAL DIRECTIONAL DRILLING	Jambatan
TITIK MULA/AKHIR	DI DALAM LONGKANG	Rizab Pengalihan Utiliti
TIANG CADANGAN	GI	Rizab ECRL
TIANG SEDIA ADA	LALUAN CADANGAN	Rizab Petroleum Dan Gas
MANHOLE SEDIA ADA	OVERHEAD	Sempadan Hutan
MANHOLE CADANGAN	PIPE JACKING	Sungai
TIANG LAMPU CADANGAN	MICRO TRENCHING	NDCDB
TIANG LAMPU SEDIA ADA	DI TEPI LONGKANG	Sempadan Mukim
BRIDGE ATTACHMENT	CABLE PULLING	Sempadan Daerah
EXISTING LINE	JALAN TIDAK TERLIBAT	
CARRIAGE WAY	Jalan JKR	
	Jalan PBT	

PIHAK BERKUASA MELULUS


	JABATAN KERJA RAYA LARUT MATANG
	PEJABAT DAERAH DAN TANAH LARUT MATANG

PENYEDIA UTILITI

 The Smarter Connection
 A Tenaga Nasional Subsidiary

JENIS PELAN	PELAN IZIN LALU
PELUKIS PELAN	SYAHMIZA SUHAILA
TARIKH	28-05-2025
MUKA SURAT	30 / 39
NO FAIL RUJUKAN	PINDAAN
KUDR/ALLO/A/05/25/0457	00

*PENGUKURAN BERDASARKAN JARAK SATELIT

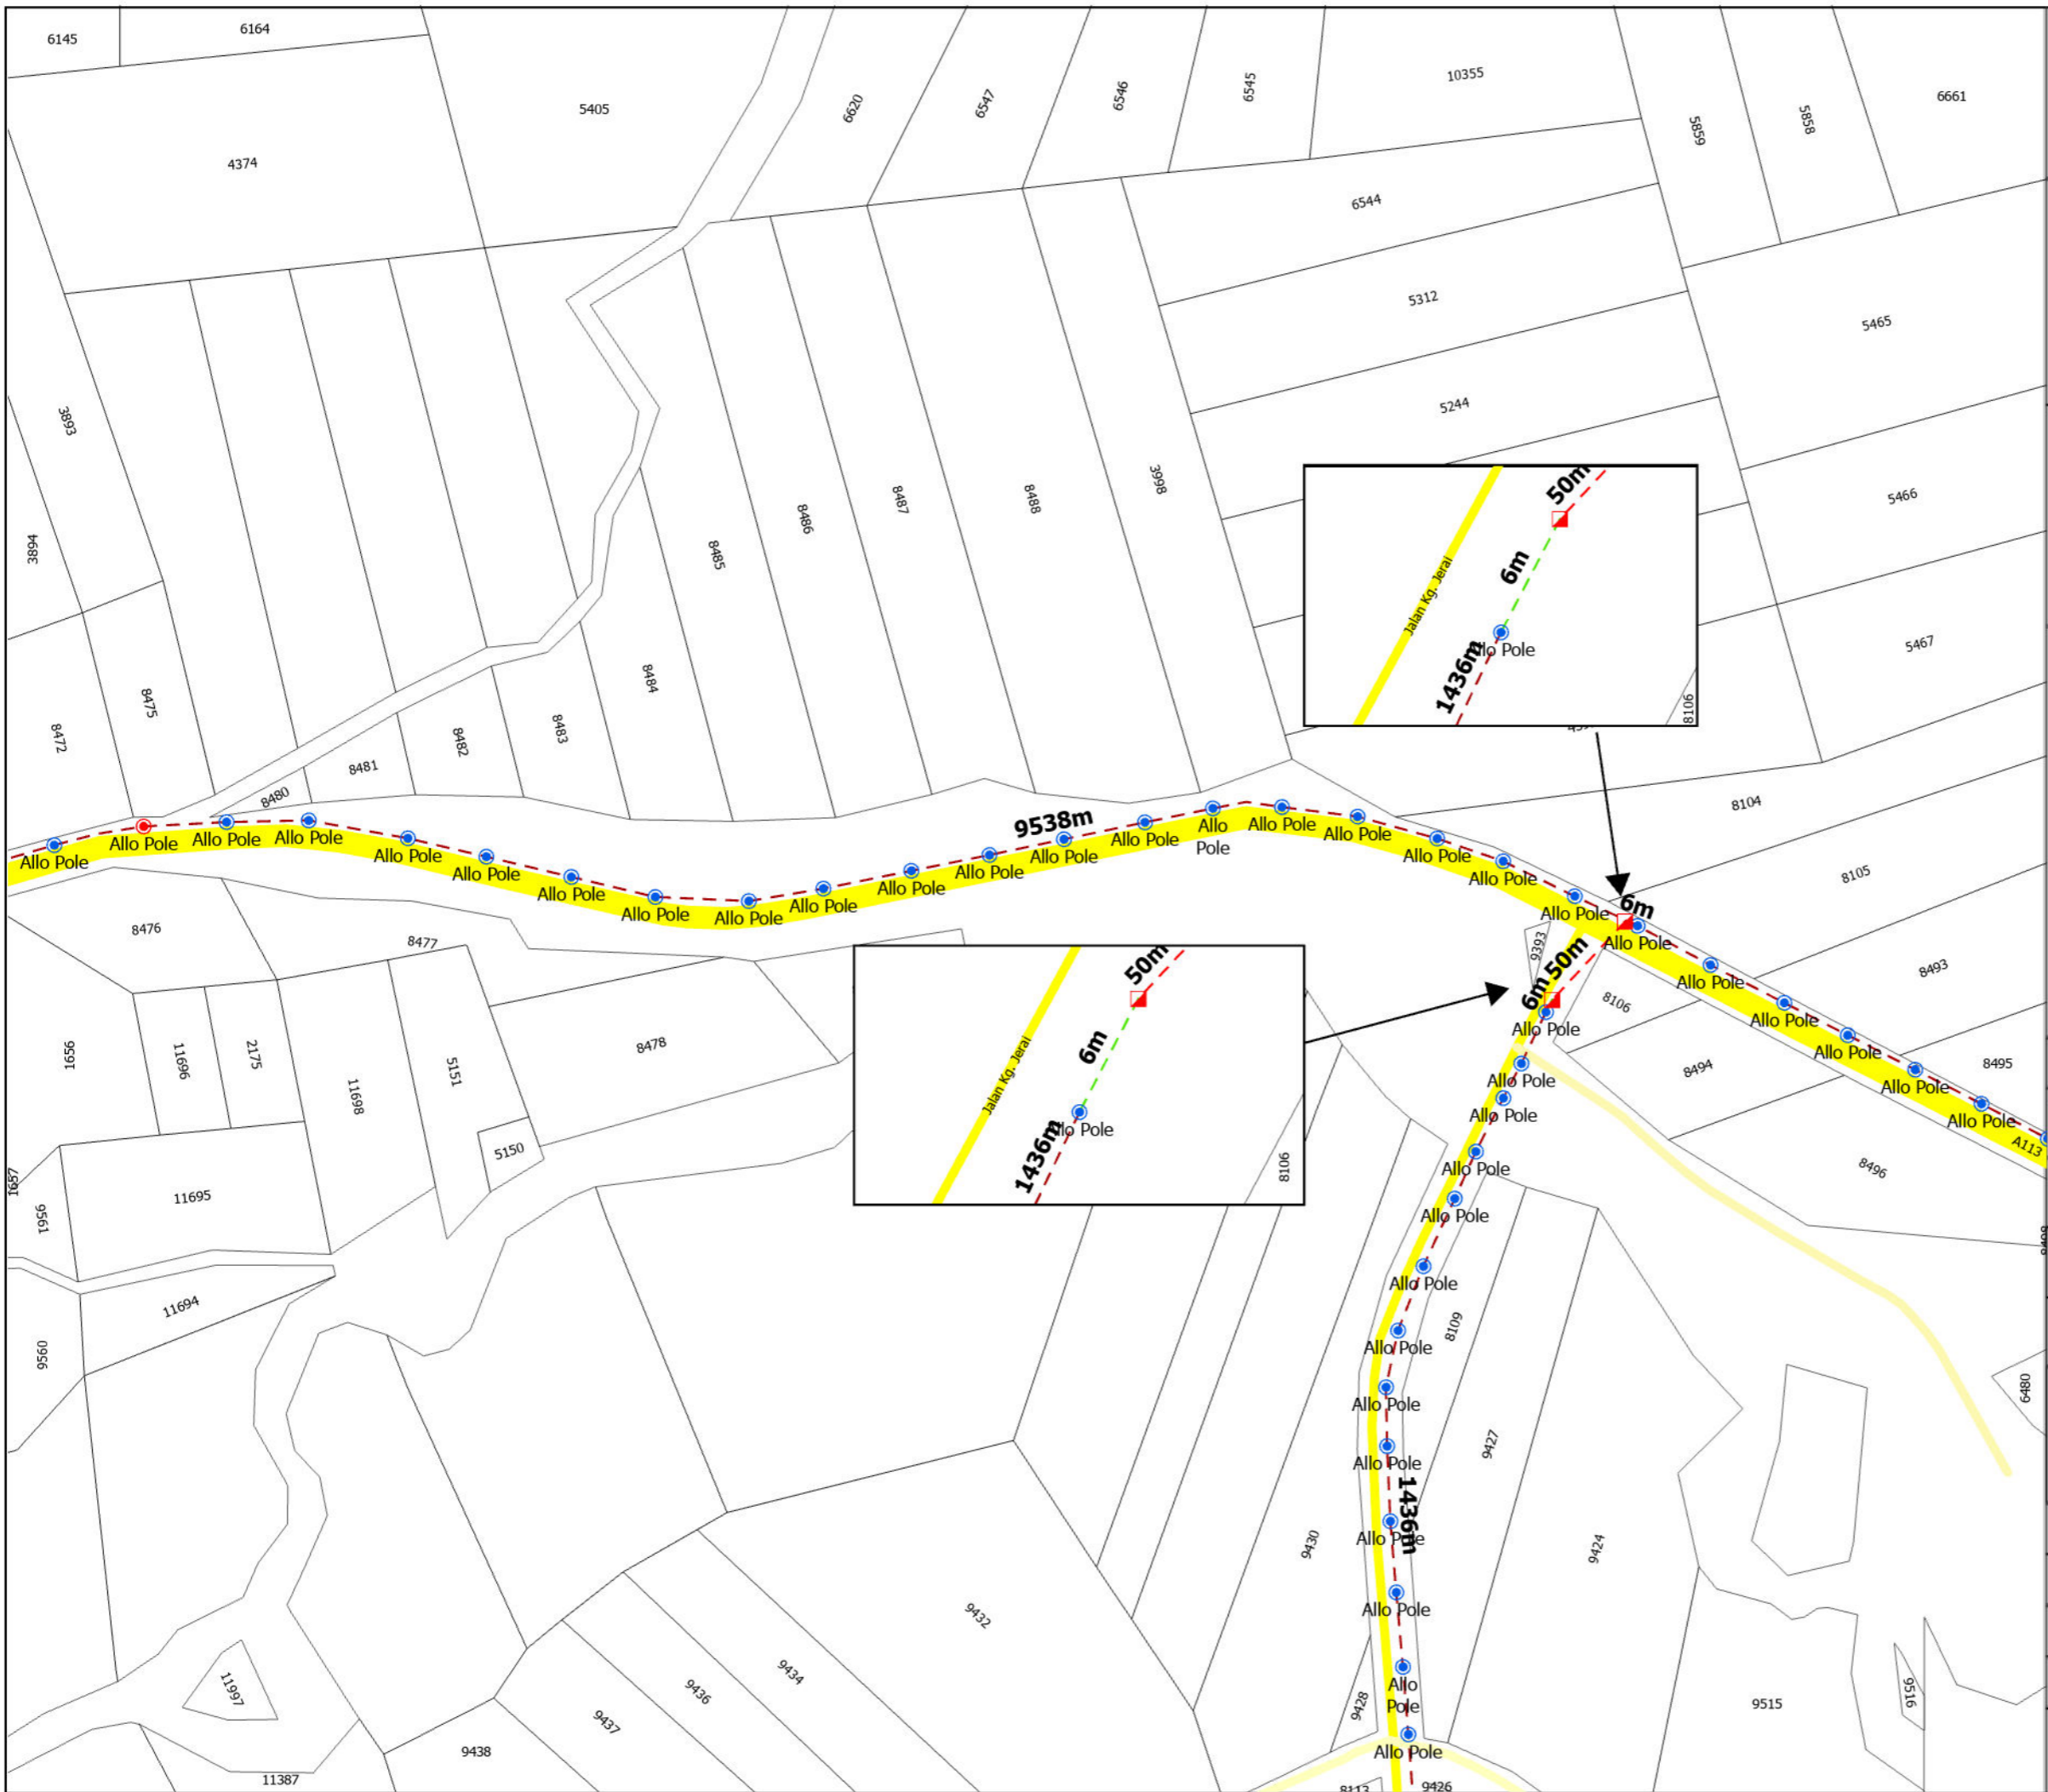

TAJUK PERMOHONAN
 PERMOHONAN KELULUSAN PENYEDIAAN INFRASTRUKTUR UNTUK PERKHIDMATAN BAGI PROJEK POINT OF PRESENCE (POP) FASA 2: HAB INFRASTRUKTUR GENTIAN OPTIK BERHAMPIRAN DENGAN SEKOLAH, KAWASAN PERINDUSTRIAN, PREMIS KERAJAAN DAN KOMUNITI SEKITARNYA OLEH KEMENTERIAN KOMUNIKASI. (E-SIDE PMU KMTG LINK 8 & LINK 9)

PETUNJUK

KABINET SEDIA ADA	EXPOSED PIPE	JAMBATAN Indeks
KABINET SEDIA ADA	GRASS VERGE	Point Of Interest
PETI PEMBEKAL ELEKTRIK	HORIZONTAL DIRECTIONAL DRILLING	Rizab Pengalihan Utiliti
TITIK MULA/AKHIR	DI DALAM LONGKANG	Rizab ECRL
TIANG CADANGAN	GI	Rizab Petroleum Dan Gas
TIANG SEDIA ADA	LALUAN CADANGAN	Sempadan Hutan
MANHOLE SEDIA ADA	OVERHEAD	Sungai
MANHOLE CADANGAN	PIPE JACKING	NDCDB
TIANG LAMPU CADANGAN	MICRO TRENCHING	Sempadan Mukim
TIANG LAMPU SEDIA ADA	DI TEPI LONGKANG	Sempadan Daerah
BRIDGE ATTACHMENT	CABLE PULLING	
EXISTING LINE	JALAN TIDAK TERLIBAT	
CARRIAGE WAY	Jalan JKR	
	Jalan PBT	


PIHAK BERKUASA MELULUS

	JABATAN KERJA RAYA LARUT MATANG
	PEJABAT DAERAH DAN TANAH LARUT MATANG

PENYEDIA UTILITI

JENIS PELAN	PELAN IZIN LALU
PELUKIS PELAN	SYAHMIZA SUHAILA
TARIKH	28-05-2025
MUKA SURAT	31 / 39
NO FAIL RUJUKAN	PINDAAN
KUDR/ALLO/A/05/25/0457	00

*PENGUKURAN BERDASARKAN JARAK SATELIT

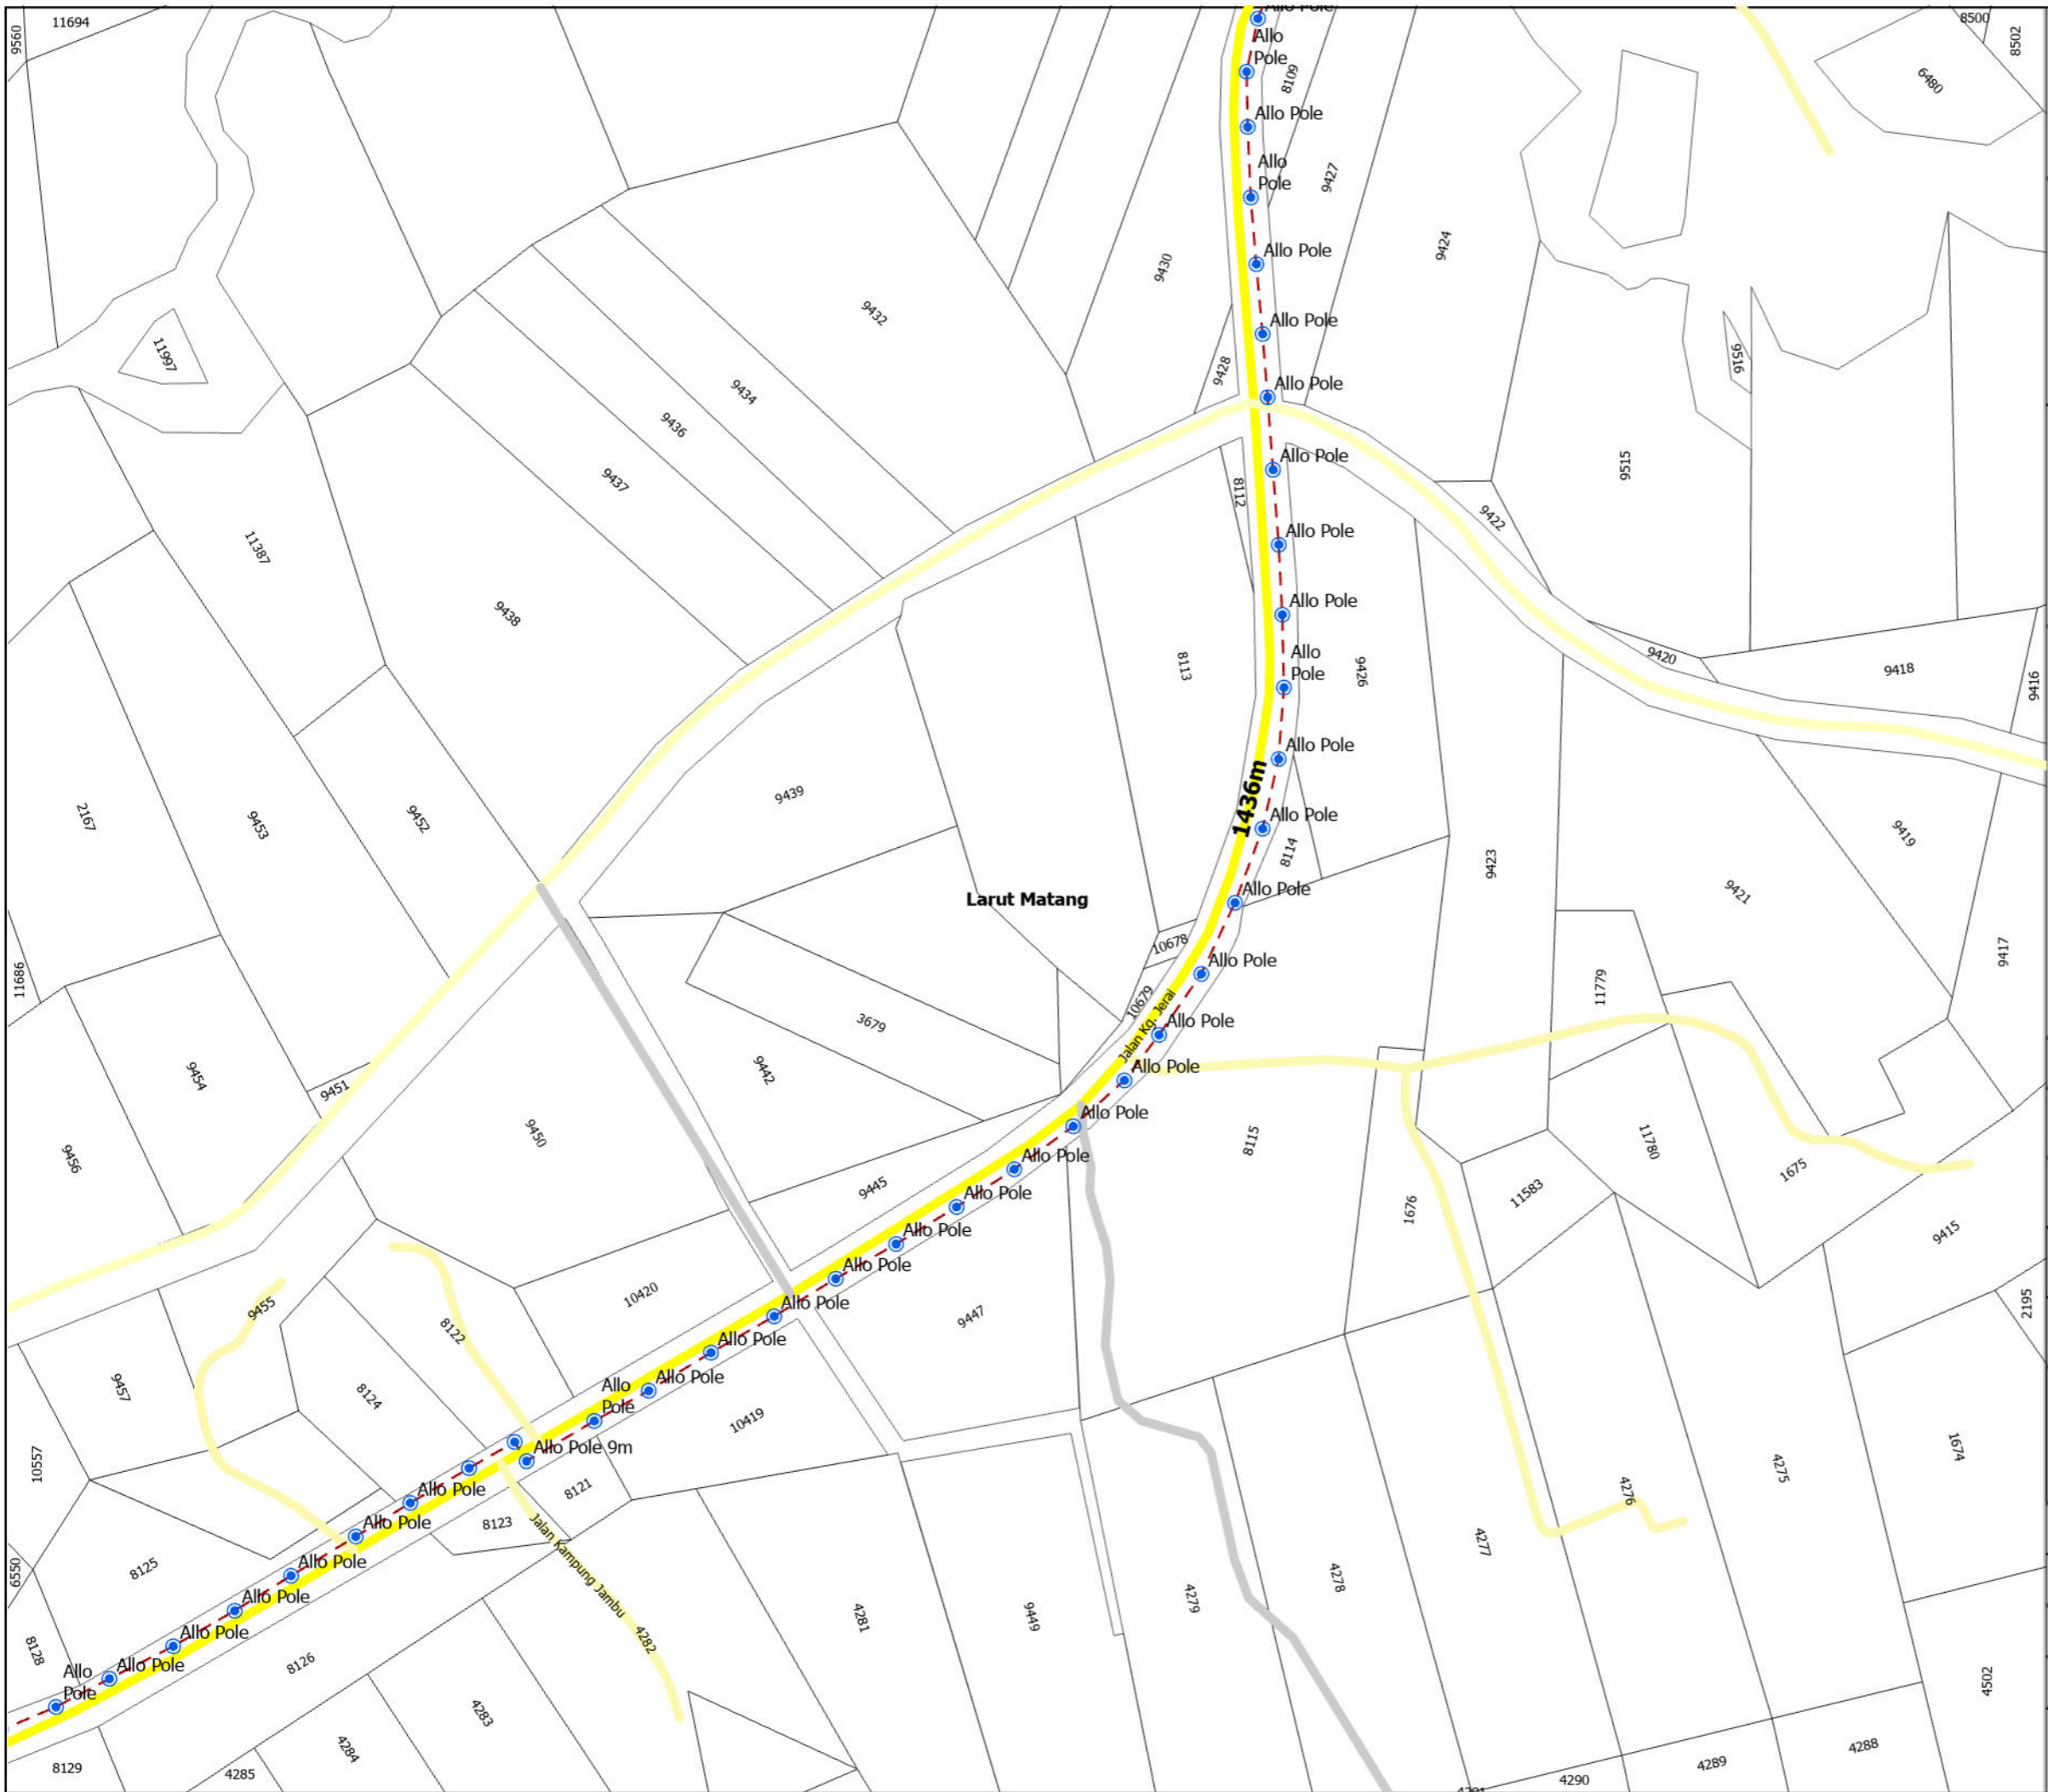

TAJUK PERMOHONAN
 PERMOHONAN KELULUSAN PENYEDIAAN INFRASTRUKTUR UNTUK PERKHIDMATAN BAGI PROJEK POINT OF PRESENCE (POP) FASA 2: HAB INFRASTRUKTUR GENTIAN OPTIK BERHAMPIRAN DENGAN SEKOLAH, KAWASAN PERINDUSTRIAN, PREMIS KERAJAAN DAN KOMUNITI SEKITARNYA OLEH KEMENTERIAN KOMUNIKASI. (E-SIDE PMU KMTG LINK 8 & LINK 9)

PETUNJUK

KABINET SEDIA ADA	EXPOSED PIPE	JAMBATAN Indeks
KABINET SEDIA ADA	GRASS VERGE	Point Of Interest
PETI PEMBEKAL ELEKTRIK	HORIZONTAL DIRECTIONAL DRILLING	Rizab Pengalihan Utiliti
TITIK MULA/AKHIR	DI DALAM LONGKANG	Rizab ECRL
TIANG CADANGAN	GI	Rizab Petroleum Dan Gas
TIANG SEDIA ADA	LALUAN CADANGAN	Sempadan Hutan
MANHOLE SEDIA ADA	OVERHEAD	Sungai
MANHOLE CADANGAN	PIPE JACKING	NDCDB
TIANG LAMPU CADANGAN	MICRO TRENCHING	Sempadan Mukim
TIANG LAMPU SEDIA ADA	DI TEPI LONGKANG	Sempadan Daerah
BRIDGE ATTACHMENT	CABLE PULLING	
EXISTING LINE	JALAN TIDAK TERLIBAT	
CARRIAGE WAY	Jalan JKR	
	Jalan PBT	


PIHAK BERKUASA MELULUS

	JABATAN KERJA RAYA LARUT MATANG
	PEJABAT DAERAH DAN TANAH LARUT MATANG

PENYEDIA UTILITI

JENIS PELAN	PELAN IZIN LALU
PELUKIS PELAN	SYAHMIZA SUHAILA
TARIKH	28-05-2025
MUKA SURAT	32 / 39
NO FAIL RUJUKAN	PINDAAN
KUDR/ALLO/A/05/25/0457	00

*PENGUKURAN BERDASARKAN JARAK SATELIT

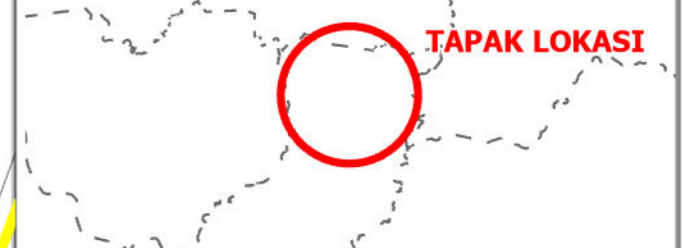

TAJUK PERMOHONAN

PERMOHONAN KELULUSAN PENYEDIAAN INFRASTRUKTUR UNTUK PERKHIDMATAN BAGI PROJEK POINT OF PRESENCE (POP) FASA 2: HAB INFRASTRUKTUR GENTIAN OPTIK BERHAMPIRAN DENGAN SEKOLAH, KAWASAN PERINDUSTRIAN, PREMIS KERAJAAN DAN KOMUNITI SEKITARNYA OLEH KEMENTERIAN KOMUNIKASI. (E-SIDE PMU KMTG LINK 8 & LINK 9)

PETUNJUK

KABINET SEDIA ADA	EXPOSED PIPE	JAMBATAN Indeks
KABINET SEDIA ADA	GRASS VERGE	Point Of Interest
PETI PEMBEKAL ELEKTRIK	HORIZONTAL DIRECTIONAL DRILLING	Rizab Pengalihan Utiliti
TITIK MULA/AKHIR	DI DALAM LONGKANG	Rizab ECRL
TIANG CADANGAN	GI	Rizab Petroleum Dan Gas
TIANG SEDIA ADA	LALUAN CADANGAN	Sempadan Hutan
MANHOLE SEDIA ADA	OVERHEAD	Sungai
MANHOLE CADANGAN	PIPE JACKING	NDCDB
TIANG LAMPU CADANGAN	MICRO TRENCHING	Sempadan Mukim
TIANG LAMPU SEDIA ADA	DI TEPI LONGKANG	Sempadan Daerah
BRIDGE ATTACHMENT	CABLE PULLING	
EXISTING LINE	JALAN TIDAK TERLIBAT	
CARRIAGE WAY	Jalan JKR	
	Jalan PBT	


PIHAK BERKUASA MELULUS

	JABATAN KERJA RAYA LARUT MATANG
	PEJABAT DAERAH DAN TANAH LARUT MATANG

PENYEDIA UTILITI

JENIS PELAN	PELAN IZIN LALU
PELUKIS PELAN	SYAHMIZA SUHAILA
TARIKH	28-05-2025
MUKA SURAT	33 / 39

NO FAIL RUJUKAN	PINDAAN
KUDR/ALLO/A/05/25/0457	00

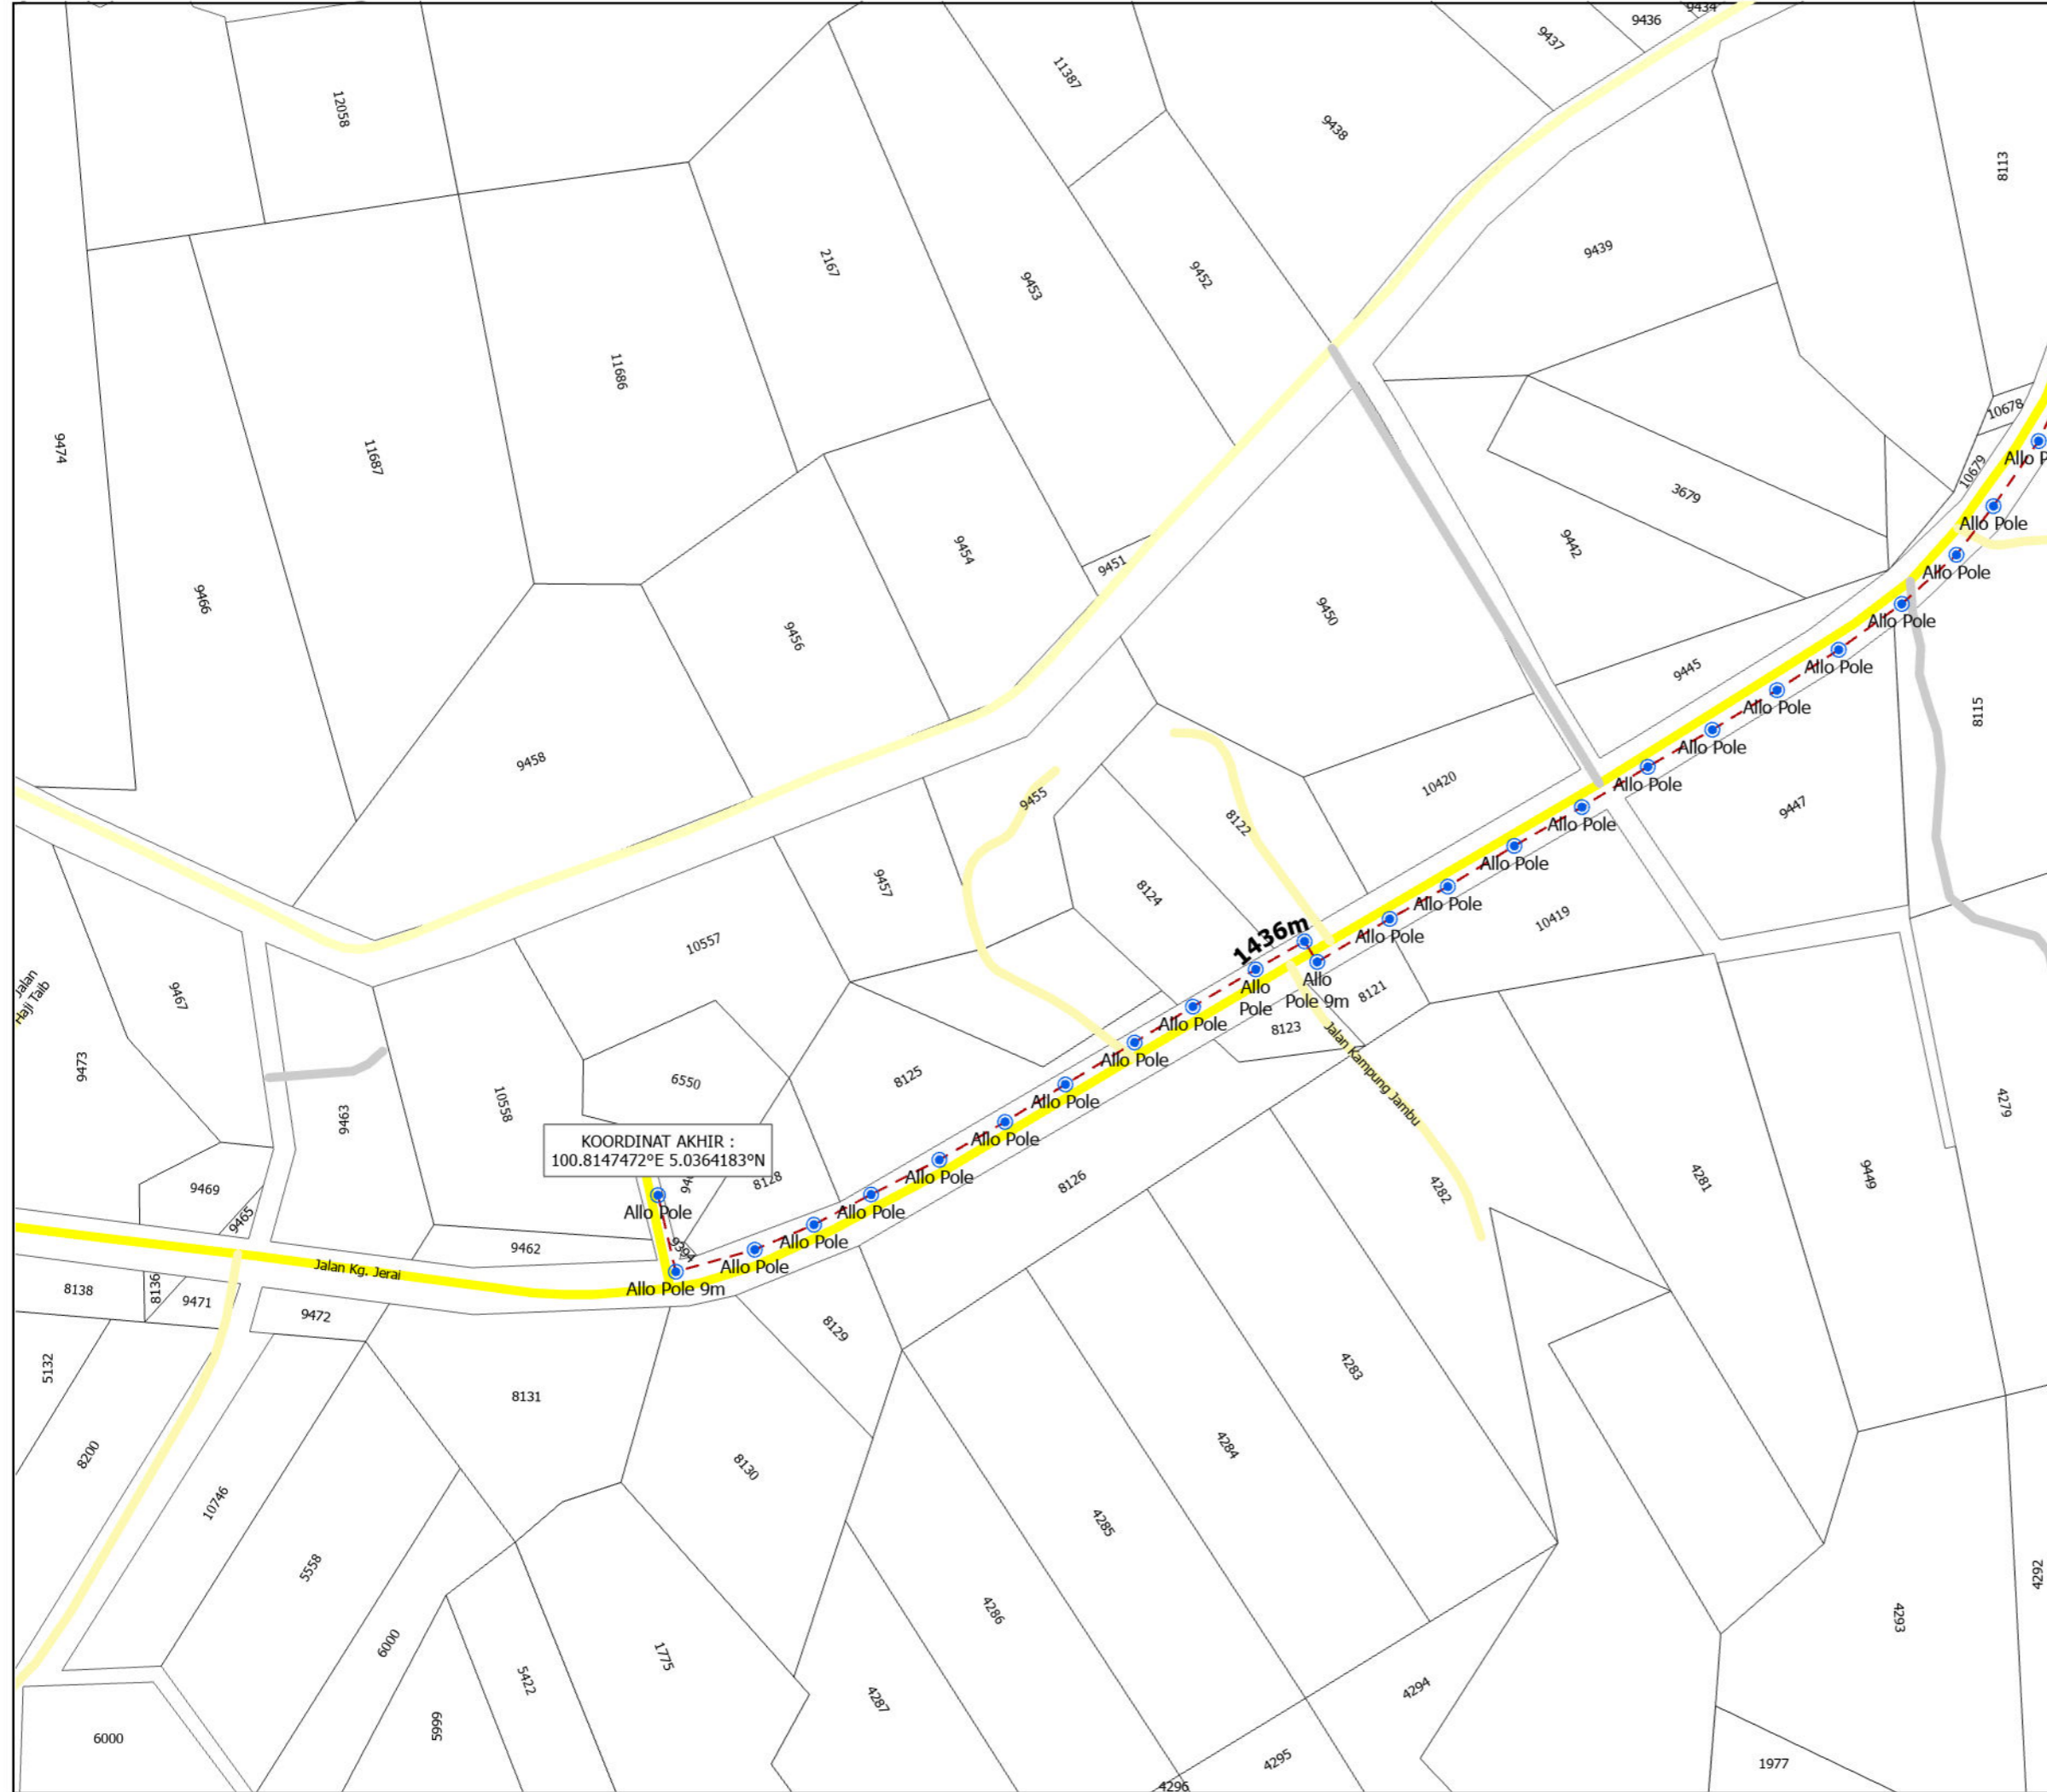

*PENGUKURAN BERDASARKAN JARAK SATELIT



TAJUK PERMOHONAN
 PERMOHONAN KELULUSAN PENYEDIAAN INFRASTRUKTUR UNTUK PERKHIDMATAN BAGI PROJEK POINT OF PRESENCE (POP) FASA 2: HAB INFRASTRUKTUR GENTIAN OPTIK BERHAMPIRAN DENGAN SEKOLAH, KAWASAN PERINDUSTRIAN, PREMIS KERAJAAN DAN KOMUNITI SEKITARNYA OLEH KEMENTERIAN KOMUNIKASI. (E-SIDE PMU KMTG LINK 8 & LINK 9)

PETUNJUK

KABINET SEDIA ADA	EXPOSED PIPE	JAMBATAN
KABINET SEDIA ADA	GRASS VERGE	Indeks
PETI PEMBEKAL ELEKTRIK	HORIZONTAL DIRECTIONAL DRILLING	Point Of Interest
TITIK MULA/AKHIR	DI DALAM LONGKANG	Rizab Pengalihan Utiliti
TIANG CADANGAN	GI	Rizab ECRL
TIANG SEDIA ADA	LALUAN CADANGAN	Rizab Petroleum Dan Gas
MANHOLE SEDIA ADA	OVERHEAD	Sempadan Hutan
MANHOLE CADANGAN	PIPE JACKING	Sungai
TIANG LAMPU CADANGAN	MICRO TRENCHING	NDCDB
TIANG LAMPU SEDIA ADA	DI TEPI LONGKANG	Sempadan Mukim
BRIDGE ATTACHMENT	CABLE PULLING	Sempadan Daerah
EXISTING LINE	JALAN TIDAK TERLIBAT	
CARRIAGE WAY	Jalan JKR	
	Jalan PBT	

PIHAK BERKUASA MELULUS


	JABATAN KERJA RAYA LARUT MATANG
	PEJABAT DAERAH DAN TANAH LARUT MATANG

PENYEDIA UTILITI

 A Tenaga Nasional Subsidiary

JENIS PELAN	PELAN IZIN LALU
PELUKIS PELAN	SYAHMIZA SUHAILA
TARIKH	28-05-2025
MUKA SURAT	34 / 39
NO FAIL RUJUKAN	PINDAAN
KUDR/ALLO/A/05/25/0457	00

*PENGUKURAN BERDASARKAN JARAK SATELIT

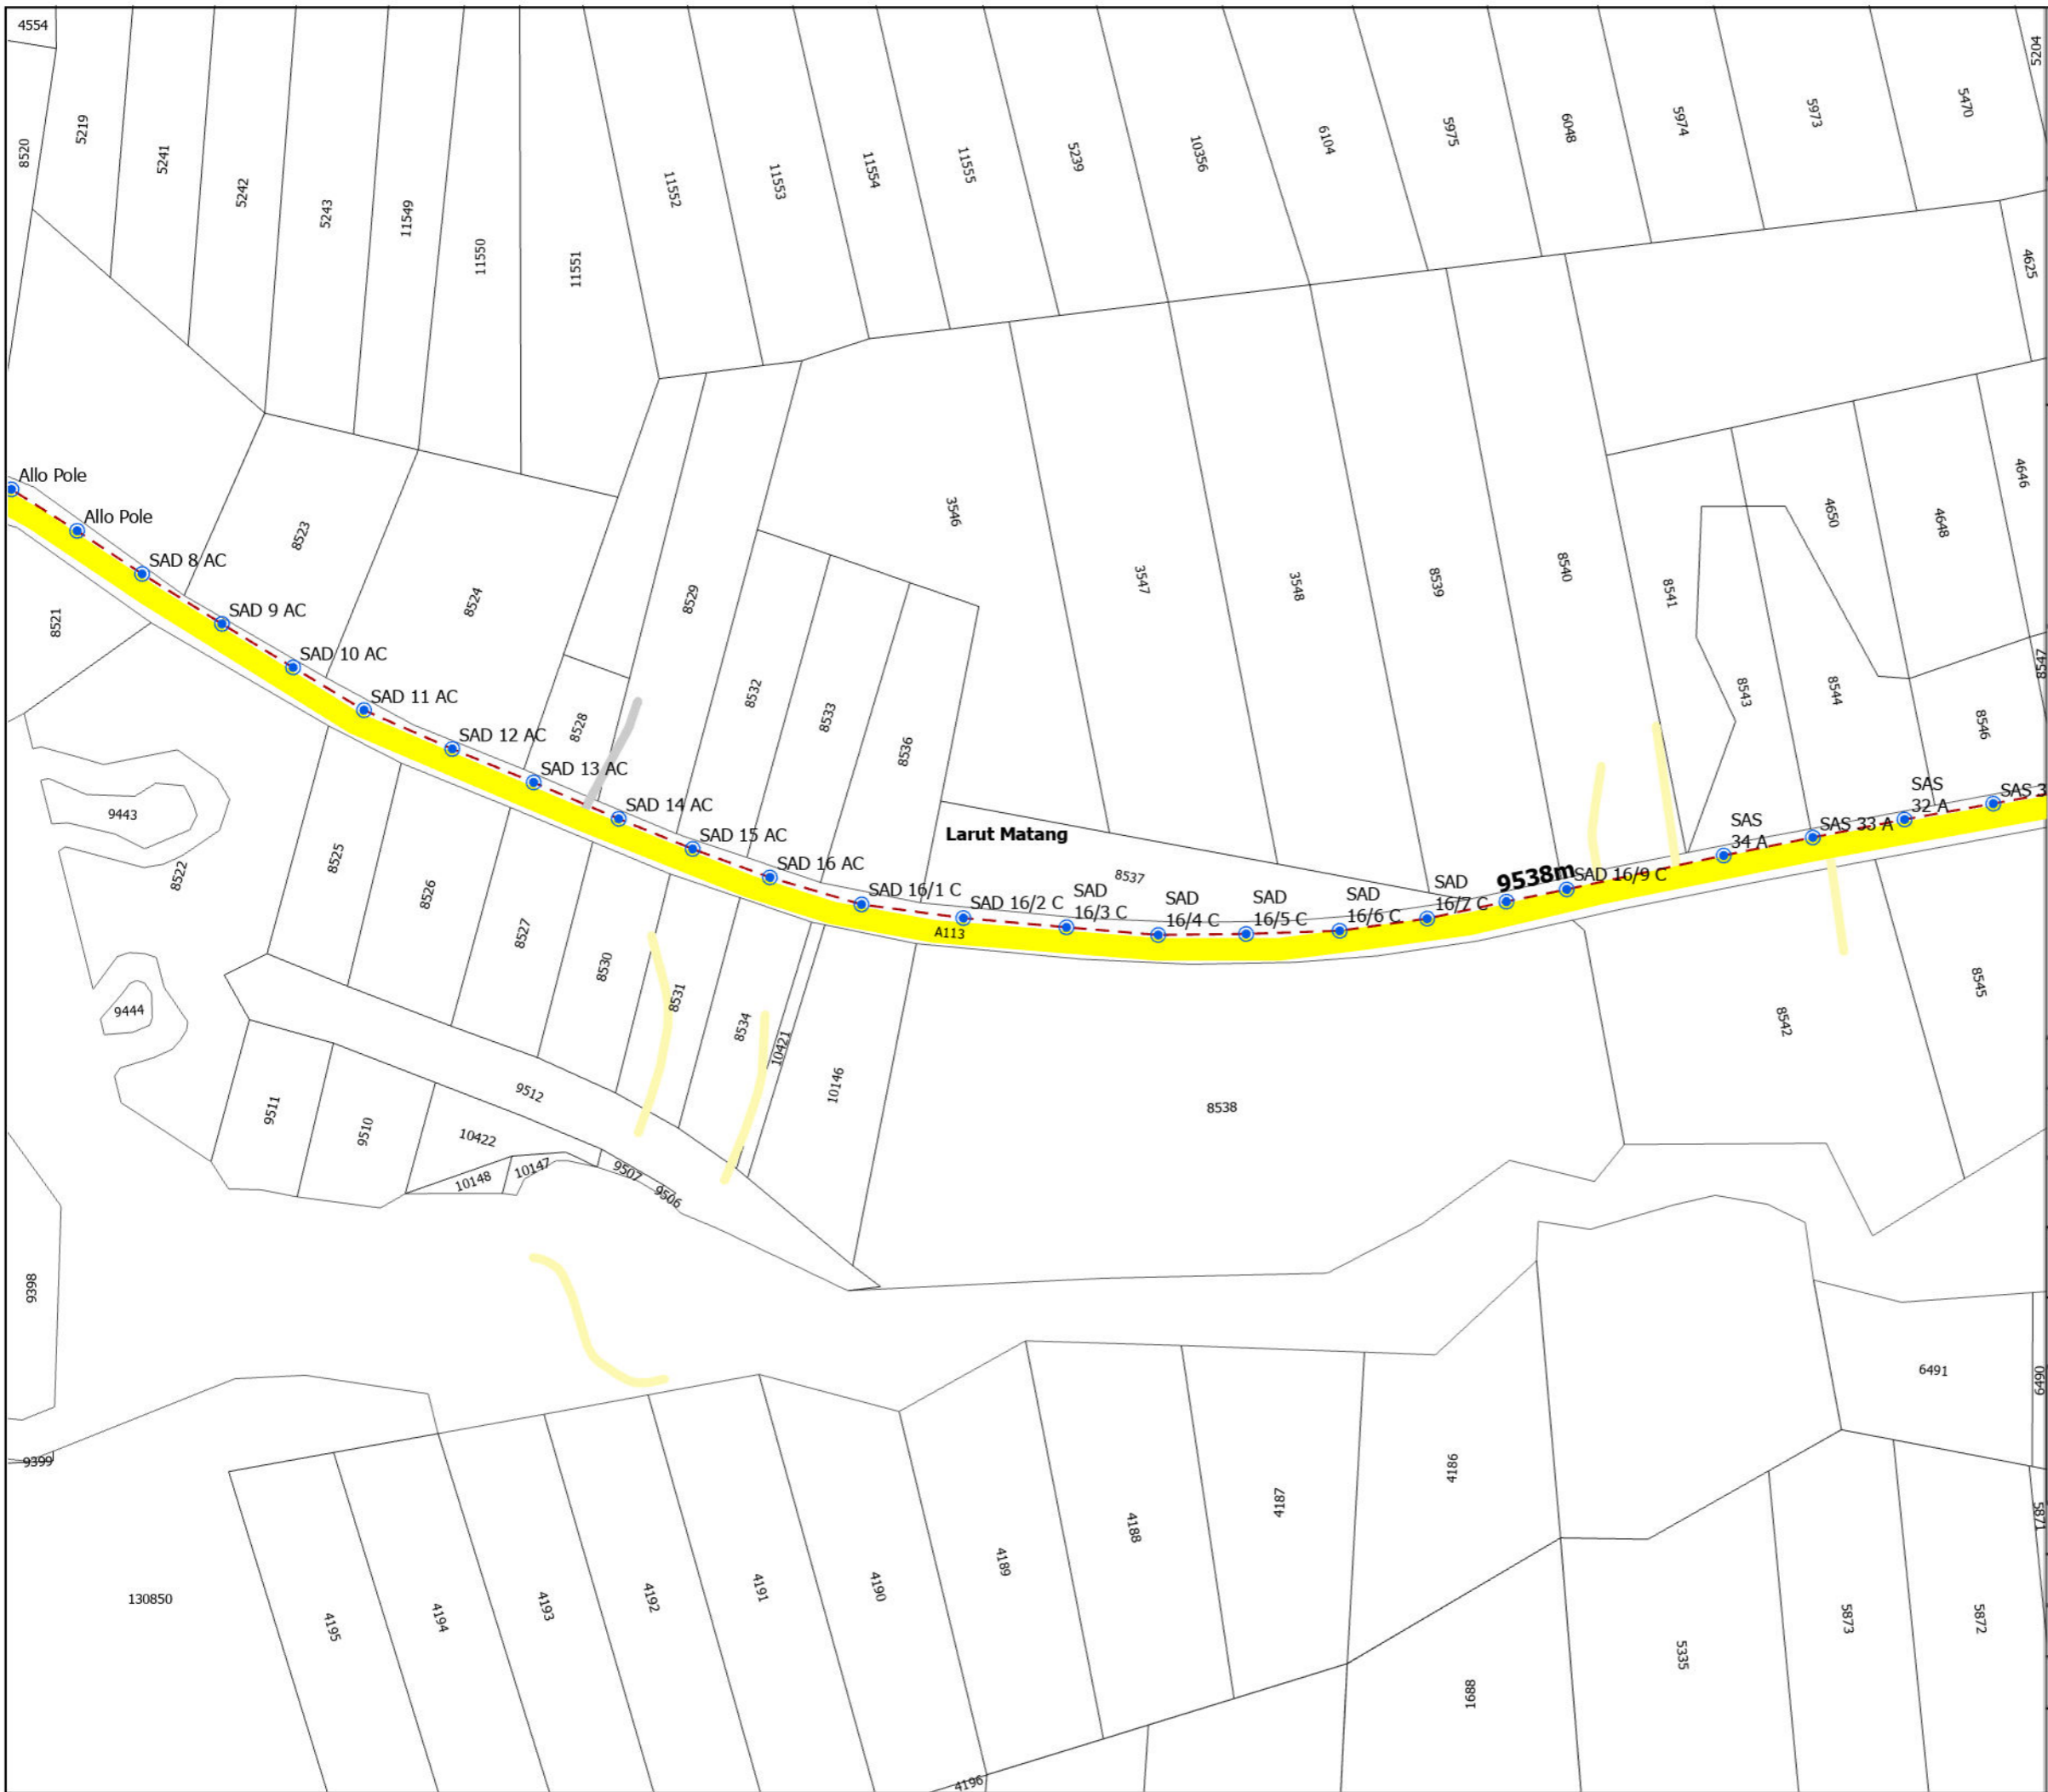

TAJUK PERMOHONAN
 PERMOHONAN KELULUSAN PENYEDIAAN INFRASTRUKTUR UNTUK PERKHIDMATAN BAGI PROJEK POINT OF PRESENCE (POP) FASA 2: HAB INFRASTRUKTUR GENTIAN OPTIK BERHAMPIRAN DENGAN SEKOLAH, KAWASAN PERINDUSTRIAN, PREMIS KERAJAAN DAN KOMUNITI SEKITARNYA OLEH KEMENTERIAN KOMUNIKASI. (E-SIDE PMU KMTG LINK 8 & LINK 9)

PETUNJUK

KABINET SEDIA ADA	EXPOSED PIPE	JAMBATAN
KABINET SEDIA ADA	GRASS VERGE	Indeks
PETI PEMBEKAL ELEKTRIK	HORIZONTAL DIRECTIONAL DRILLING	Point Of Interest
TITIK MULA/AKHIR	DI DALAM LONGKANG	Rizab Pengalihan Utiliti
TIANG CADANGAN	GI	Rizab ECRL
TIANG SEDIA ADA	OVERHEAD	Rizab Petroleum Dan Gas
MANHOLE SEDIA ADA	PIPE JACKING	Sempadan Hutan
MANHOLE CADANGAN	MICRO TRENCHING	Sungai
TIANG LAMPU CADANGAN	DI TEPI LONGKANG	NDCDB
TIANG LAMPU SEDIA ADA	CABLE PULLING	Sempadan Mukim
BRIDGE ATTACHMENT	JALAN TIDAK TERLIBAT	Sempadan Daerah
EXISTING LINE	Jalan JKR	
CARRIAGE WAY	Jalan PBT	

PIHAK BERKUASA MELULUS

	JABATAN KERJA RAYA LARUT MATANG
	PEJABAT DAERAH DAN TANAH LARUT MATANG

PENYEDIA UTILITI



The Smarter Connection
 A Tenaga Nasional Subsidiary

JENIS PELAN	PELAN IZIN LALU
PELUKIS PELAN	SYAHMIZA SUHAILA
TARIKH	28-05-2025
MUKA SURAT	35 / 39
NO FAIL RUJUKAN	PINDAAN
KUDR/ALLO/A/05/25/0457	00

*PENGUKURAN BERDASARKAN JARAK SATELIT



TAJUK PERMOHONAN
 PERMOHONAN KELULUSAN PENYEDIAAN INFRASTRUKTUR UNTUK PERKHIDMATAN BAGI PROJEK POINT OF PRESENCE (POP) FASA 2: HAB INFRASTRUKTUR GENTIAN OPTIK BERHAMPIRAN DENGAN SEKOLAH, KAWASAN PERINDUSTRIAN, PREMIS KERAJAAN DAN KOMUNITI SEKITARNYA OLEH KEMENTERIAN KOMUNIKASI. (E-SIDE PMU KMTG LINK 8 & LINK 9)

PETUNJUK

KABINET SEDIA ADA	EXPOSED PIPE	JAMBATAN Indeks
KABINET SEDIA ADA	GRASS VERGE	Point Of Interest
PETI PEMBEKAL ELEKTRIK	HORIZONTAL DIRECTIONAL DRILLING	Rizab Pengalihan Utiliti
TITIK MULA/AKHIR	DI DALAM LONGKANG	Rizab ECRL
TIANG CADANGAN	GI	Rizab Petroleum Dan Gas
TIANG SEDIA ADA	LALUAN CADANGAN	Sempadan Hutan
MANHOLE SEDIA ADA	OVERHEAD	Sungai
MANHOLE CADANGAN	PIPE JACKING	NDCDB
TIANG LAMPU CADANGAN	MICRO TRENCHING	Sempadan Mukim
TIANG LAMPU SEDIA ADA	DI TEPI LONGKANG	Sempadan Daerah
BRIDGE ATTACHMENT	CABLE PULLING	
EXISTING LINE	JALAN TIDAK TERLIBAT	
CARRIAGE WAY	Jalan JKR	
	Jalan PBT	


PIHAK BERKUASA MELULUS

	JABATAN KERJA RAYA LARUT MATANG
	PEJABAT DAERAH DAN TANAH LARUT MATANG

PENYEDIA UTILITI

JENIS PELAN	PELAN IZIN LALU
PELUKIS PELAN	SYAHMIZA SUHAILA
TARIKH	28-05-2025
MUKA SURAT	36 / 39
NO FAIL RUJUKAN	PINDAAN
KUDR/ALLO/A/05/25/0457	00

*PENGUKURAN BERDASARKAN JARAK SATELIT

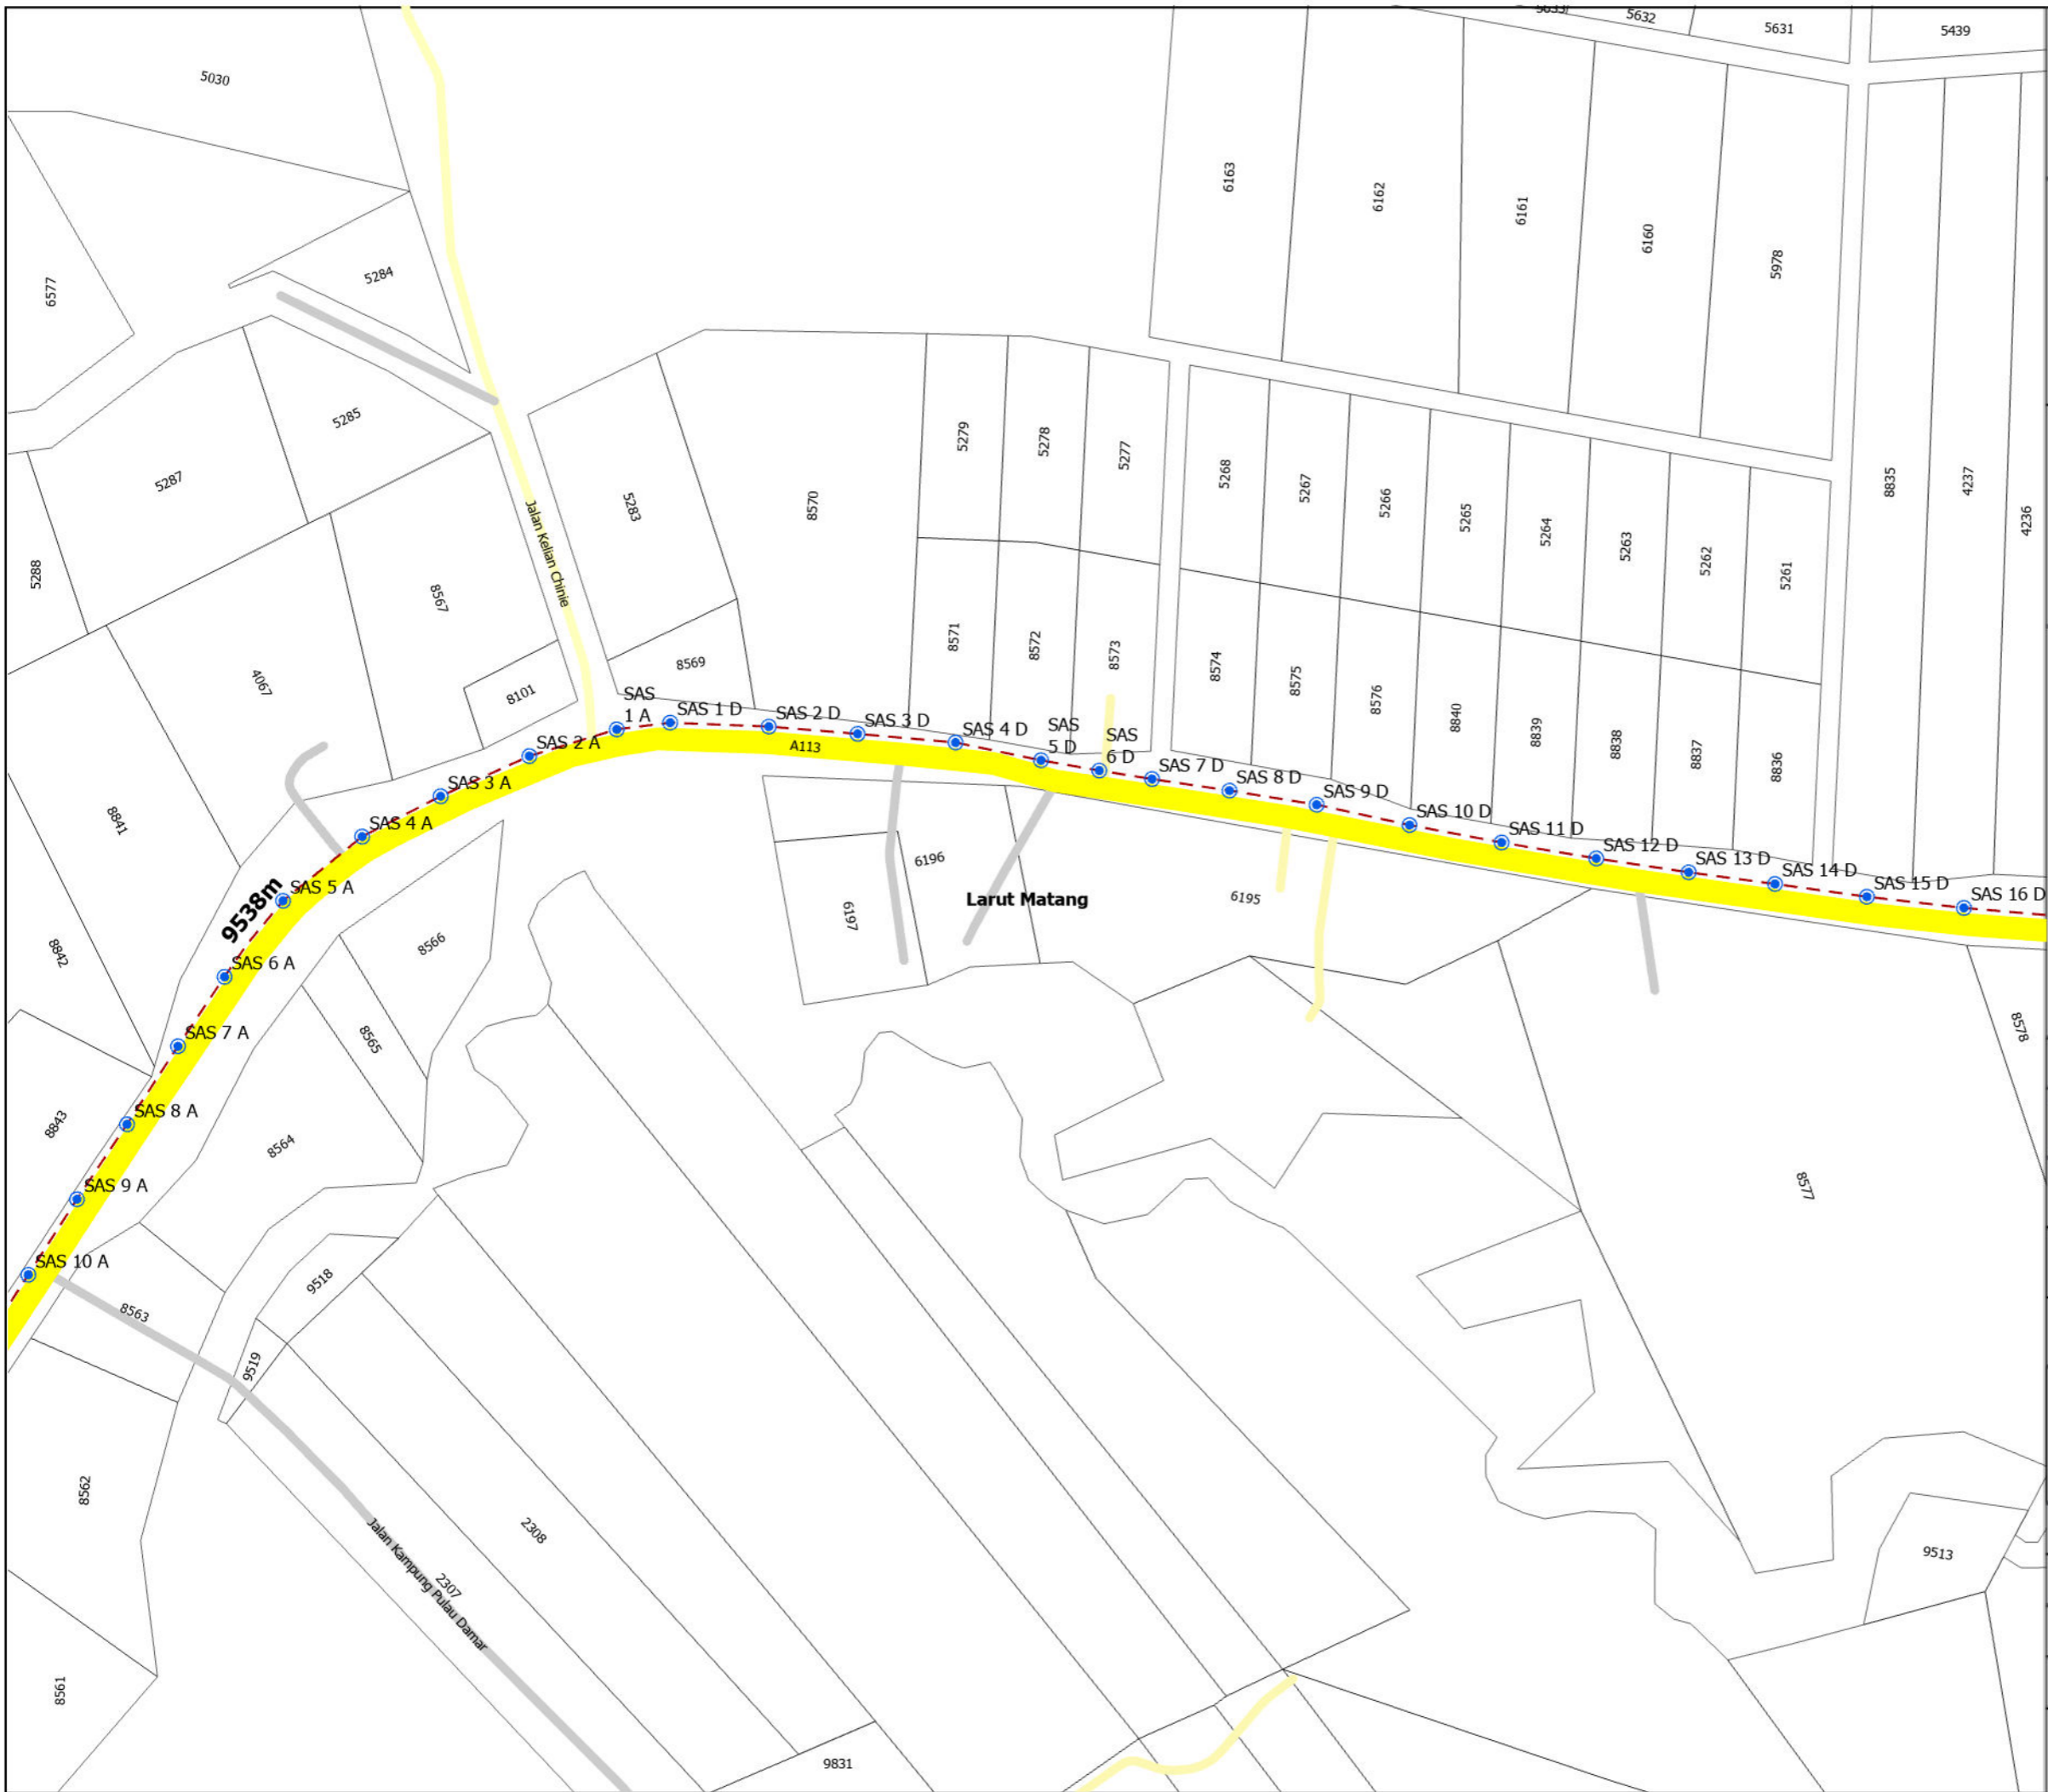

TAJUK PERMOHONAN
 PERMOHONAN KELULUSAN PENYEDIAAN INFRASTRUKTUR UNTUK PERKHIDMATAN BAGI PROJEK POINT OF PRESENCE (POP) FASA 2: HAB INFRASTRUKTUR GENTIAN OPTIK BERHAMPIRAN DENGAN SEKOLAH, KAWASAN PERINDUSTRIAN, PREMIS KERAJAAN DAN KOMUNITI SEKITARNYA OLEH KEMENTERIAN KOMUNIKASI. (E-SIDE PMU KMTG LINK 8 & LINK 9)

PETUNJUK

KABINET SEDIA ADA	EXPOSED PIPE	JAMBATAN
KABINET SEDIA ADA	GRASS VERGE	Indeks
PETI PEMBEKAL ELEKTRIK	HORIZONTAL DIRECTIONAL DRILLING	Point Of Interest
TITIK MULA/AKHIR	DI DALAM LONGKANG	Rizab Pengalihan Utiliti
TIANG CADANGAN	GI	Rizab Petroleum Dan Gas
TIANG SEDIA ADA	OVERHEAD	Sempadan Hutan
MANHOLE SEDIA ADA	PIPE JACKING	Sungai
MANHOLE CADANGAN	MICRO TRENCHING	NDCDB
TIANG LAMPU CADANGAN	DI TEPI LONGKANG	Sempadan Mukim
TIANG LAMPU SEDIA ADA	CABLE PULLING	Sempadan Daerah
BRIDGE ATTACHMENT	JALAN TIDAK TERLIBAT	
EXISTING LINE	Jalan JKR	
CARRIAGE WAY	Jalan PBT	


PIHAK BERKUASA MELULUS

	JABATAN KERJA RAYA LARUT MATANG
	PEJABAT DAERAH DAN TANAH LARUT MATANG

PENYEDIA UTILITI

JENIS PELAN	PELAN IZIN LALU
PELUKIS PELAN	SYAHMIZA SUHAILA
TARIKH	28-05-2025
MUKA SURAT	37 / 39
NO FAIL RUJUKAN	PINDAAN
KUDR/ALLO/A/05/25/0457	00

*PENGUKURAN BERDASARKAN JARAK SATELIT

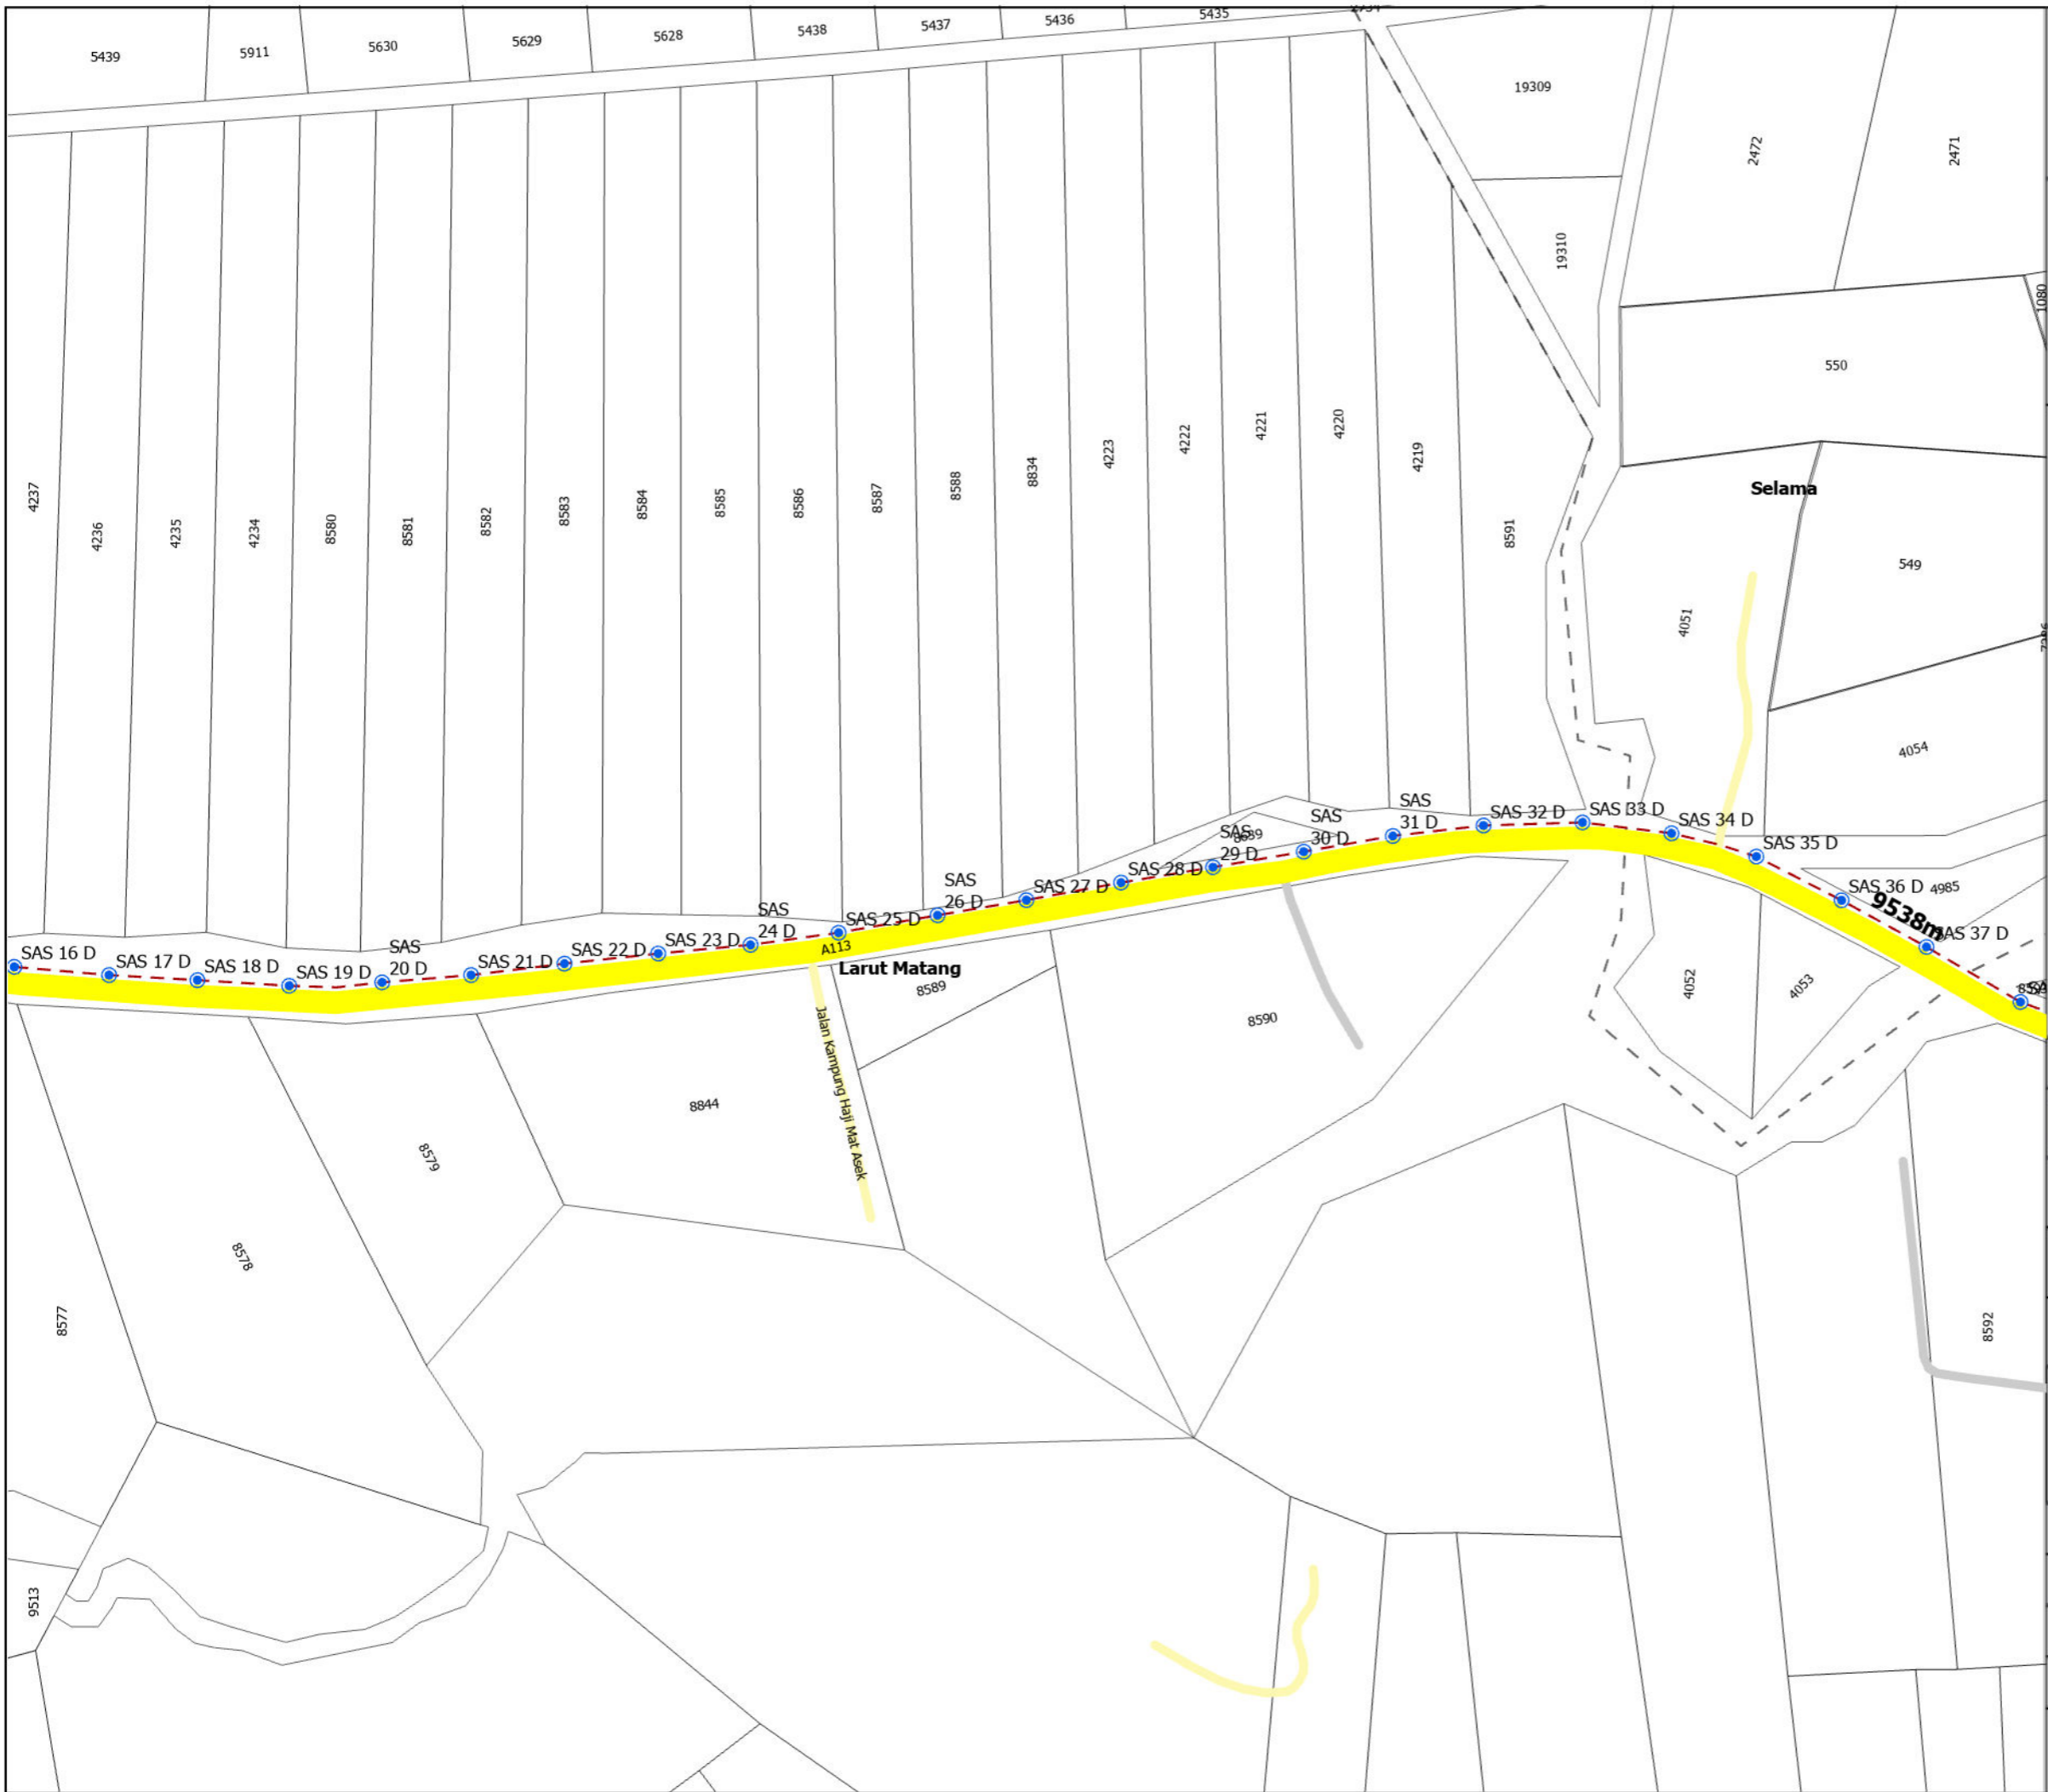

TAJUK PERMOHONAN
 PERMOHONAN KELULUSAN PENYEDIAAN INFRASTRUKTUR UNTUK PERKHIDMATAN BAGI PROJEK POINT OF PRESENCE (POP) FASA 2: HAB INFRASTRUKTUR GENTIAN OPTIK BERHAMPIRAN DENGAN SEKOLAH, KAWASAN PERINDUSTRIAN, PREMIS KERAJAAN DAN KOMUNITI SEKITARNYA OLEH KEMENTERIAN KOMUNIKASI. (E-SIDE PMU KMTG LINK 8 & LINK 9)

PETUNJUK

KABINET SEDIA ADA	EXPOSED PIPE	JAMBATAN Indeks
KABINET SEDIA ADA	GRASS VERGE	Point Of Interest
PETI PEMBEKAL ELEKTRIK	HORIZONTAL DIRECTIONAL DRILLING	Jambatan
TITIK MULA/AKHIR	DI DALAM LONGKANG	Rizab Pengalihan Utiliti
TIANG CADANGAN	GI	Rizab Petroleum Dan Gas
TIANG SEDIA ADA	LALUAN CADANGAN	Sempadan Hutan
MANHOLE SEDIA ADA	OVERHEAD	Sungai
MANHOLE CADANGAN	PIPE JACKING	NDCDB
TIANG LAMPU CADANGAN	MICRO TRENCHING	Sempadan Mukim
TIANG LAMPU SEDIA ADA	DI TEPI LONGKANG	Sempadan Daerah
BRIDGE ATTACHMENT	CABLE PULLING	
EXISTING LINE	JALAN TIDAK TERLIBAT	
CARRIAGE WAY	Jalan JKR	
	Jalan PBT	

PIHAK BERKUASA MELULUS


	JABATAN KERJA RAYA LARUT MATANG
	PEJABAT DAERAH DAN TANAH LARUT MATANG

PENYEDIA UTILITI

JENIS PELAN	PELAN IZIN LALU
PELUKIS PELAN	SYAHMIZA SUHAILA
TARIKH	28-05-2025
MUKA SURAT	38 / 39

NO FAIL RUJUKAN	PINDAAN
KUDR/ALLO/A/05/25/0457	00

*PENGUKURAN BERDASARKAN JARAK SATELIT

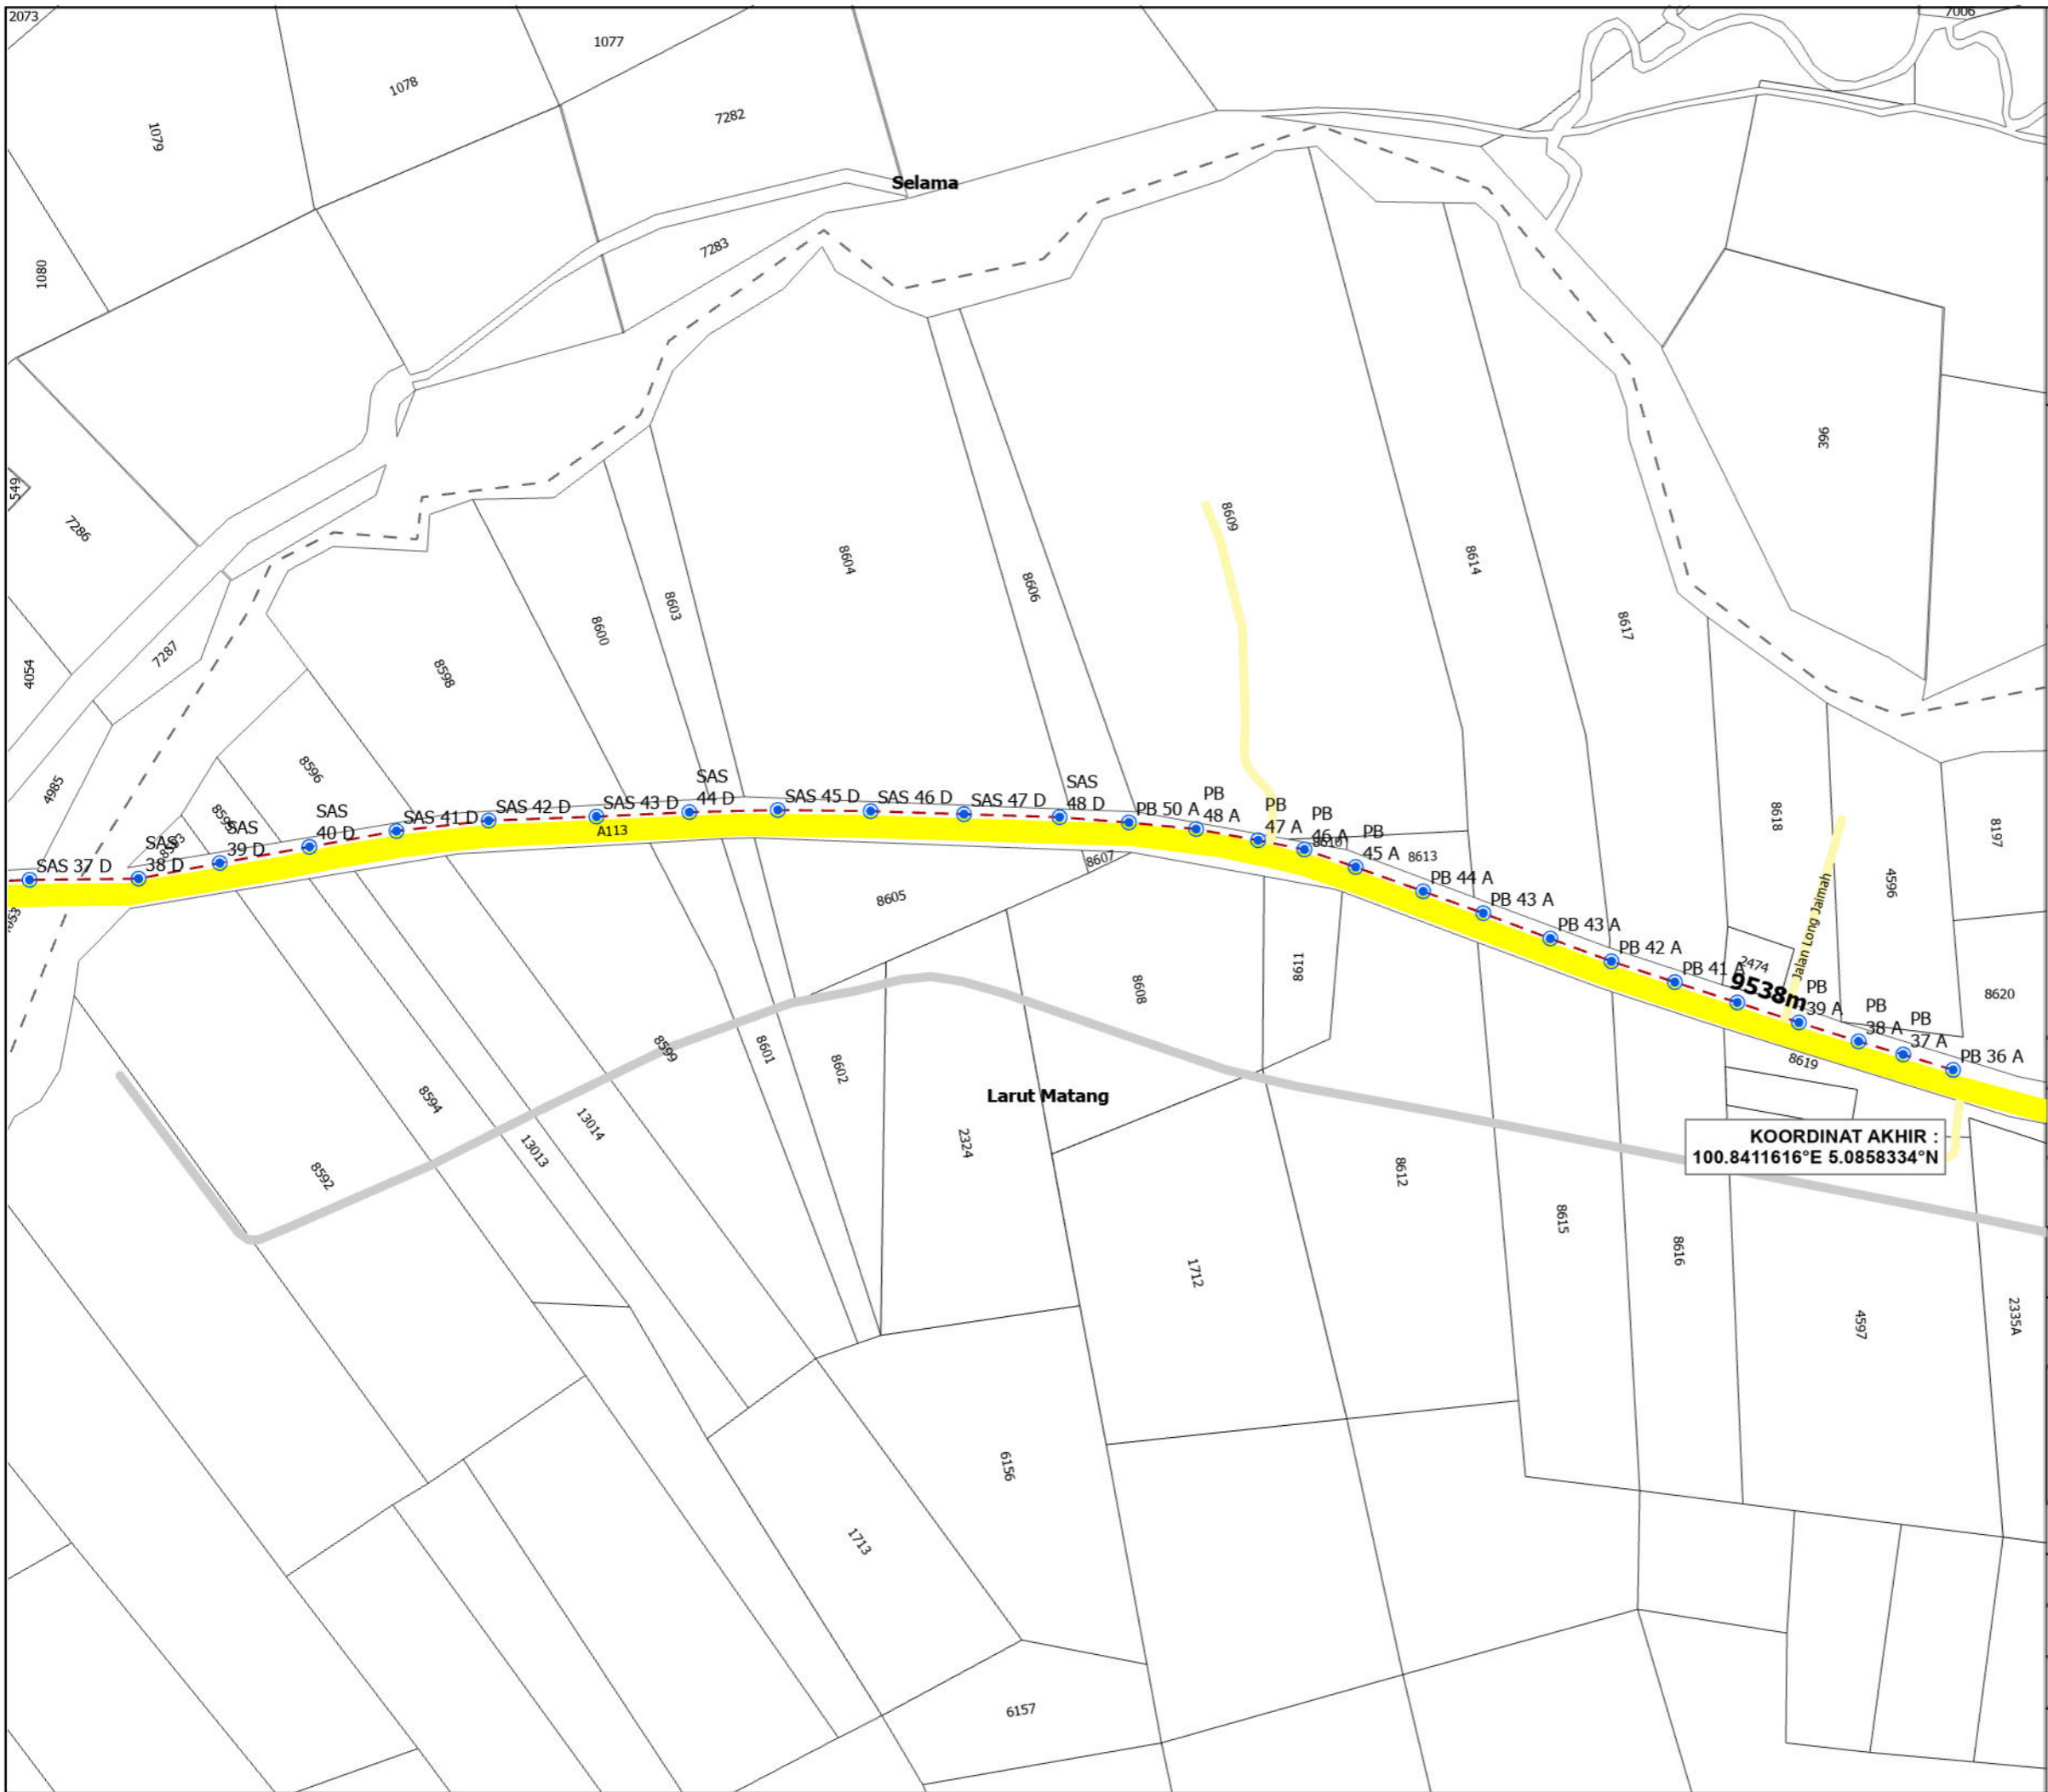

TAJUK PERMOHONAN
 PERMOHONAN KELULUSAN PENYEDIAAN INFRASTRUKTUR UNTUK PERKHIDMATAN BAGI PROJEK POINT OF PRESENCE (POP) FASA 2: HAB INFRASTRUKTUR GENTIAN OPTIK BERHAMPIRAN DENGAN SEKOLAH, KAWASAN PERINDUSTRIAN, PREMIS KERAJAAN DAN KOMUNITI SEKITARNYA OLEH KEMENTERIAN KOMUNIKASI. (E-SIDE PMU KMTG LINK 8 & LINK 9)

PETUNJUK

KABINET SEDIA ADA	EXPOSED PIPE	JAMBATAN
KABINET SEDIA ADA	GRASS VERGE	Indeks
PETI PEMBEKAL ELEKTRIK	HORIZONTAL DIRECTIONAL DRILLING	Point Of Interest
TITIK MULA/AKHIR	DI DALAM LONGKANG	Rizab Pengalihan Utiliti
TIANG CADANGAN	GI	Rizab ECR/L
TIANG SEDIA ADA	OVERHEAD	Rizab Petroleum Dan Gas
MANHOLE SEDIA ADA	LALUAN CADANGAN	Sempadan Hutan
MANHOLE CADANGAN	PIPE JACKING	Sungai
TIANG LAMPU CADANGAN	MICRO TRENCHING	NDCDB
TIANG LAMPU SEDIA ADA	CABLE PULLING	Sempadan Mukim
BRIDGE ATTACHMENT	CABLE PULLING	Sempadan Daerah
EXISTING LINE	JALAN TIDAK TERLIBAT	
CARRIAGE WAY	Jalan JKR	
	Jalan PBT	

KOORDINAT AKHIR :
 100.8411616°E 5.0858334°N

PIHAK BERKUASA MELULUS

	JABATAN KERJA RAYA LARUT MATANG
	PEJABAT DAERAH DAN TANAH LARUT MATANG

PENYEDIA UTILITI

JENIS PELAN	PELAN IZIN LALU
PELUKIS PELAN	SYAHMIZA SUHAILA
TARIKH	28-05-2025
MUKA SURAT	39 / 39
NO FAIL RUJUKAN	PINDAAN
KUDR/ALLO/A/05/25/0457	00

*PENGUKURAN BERDASARKAN JARAK SATELIT

K U M P U L A N
Asiadebut

BORANG ULASAN PELAN IZIN LALU

NO FAIL	KUDR/ALLO/A/05/25/0457
DAERAH	LARUT MATANG
PENYEDIA UTILITI	ALLO
PENYEDIA PELAN	SYAHMIZA SUHAILA
TARIKH PELAN	26/05/2025

ULASAN PELAN :

BIL	ULASAN
1.	UNTUK MAKLUMAN TERDAPAT BEBERAPA FAIL BERTINDIH DAN DISERTAKAN LAMPIRAN BERGAMBAR UNTUK RUJUKAN.

LOKASI BERTINDIH



BERTINDIH DENGAN FAIL 25/0019


KOORDINAT : 4.96519074, 100.73300167




BERTINDIH DENGAN FAIL 25/0023

KOORDINAT MULA : 4.96526396, 100.73420829


KOORDINAT AKHIR : 4.96550168, 100.73652125

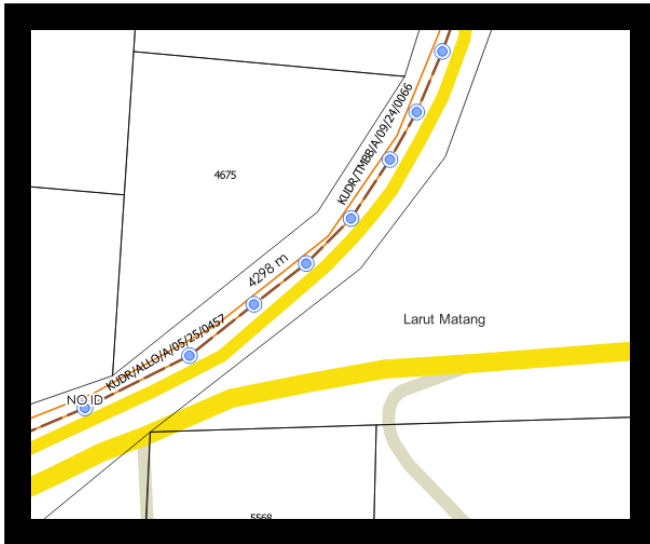

BERTINDIH DENGAN FAIL 25/0066
KOORDINAT MULA : 4.97282072, 100.76590063
KOORDINAT AKHIR : 4.97588375, 100.77590577

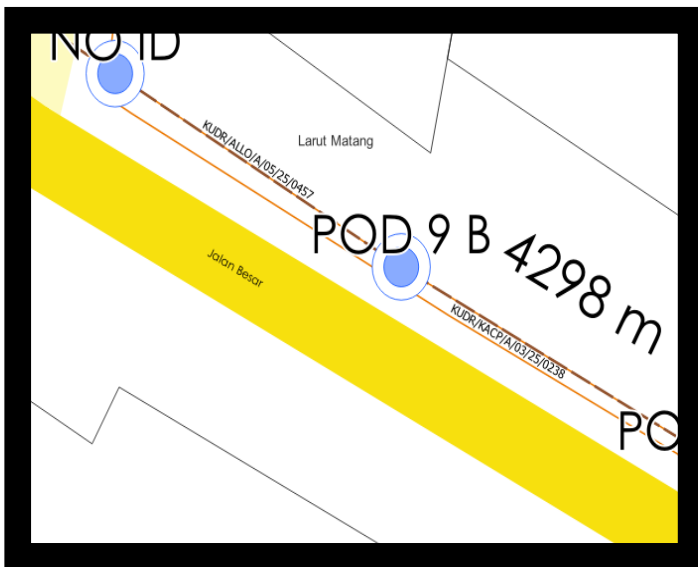


BERTINDIH DENGAN FAIL 25/0283
KOORDINAT MULA : 4.97282072, 100.76590063
KOORDINAT AKHIR : 4.97588375, 100.77590577

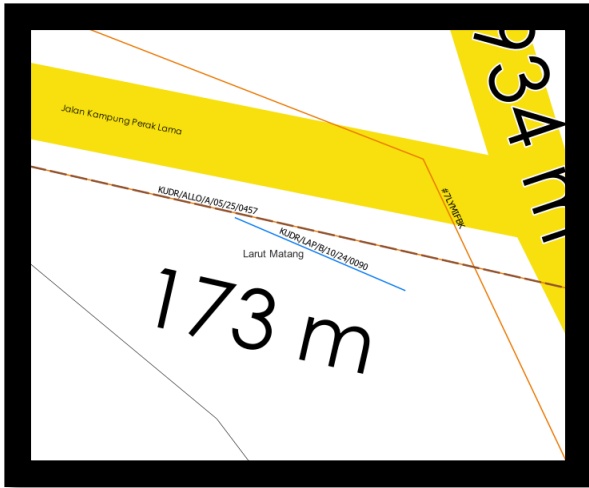


BERTINDIH DENGAN FAIL 24/0090 DAN #7LYMIFBK
KOORDINAT MULA : 4.97282072, 100.76590063
KOORDINAT AKHIR : 4.97588375, 100.77590577




BERTINDIH DENGAN FAIL 25/0221
KOORDINAT MULA : 4.95921449, 100.80586259
KOORDINAT AKHIR : 4.94028133, 100.81164373

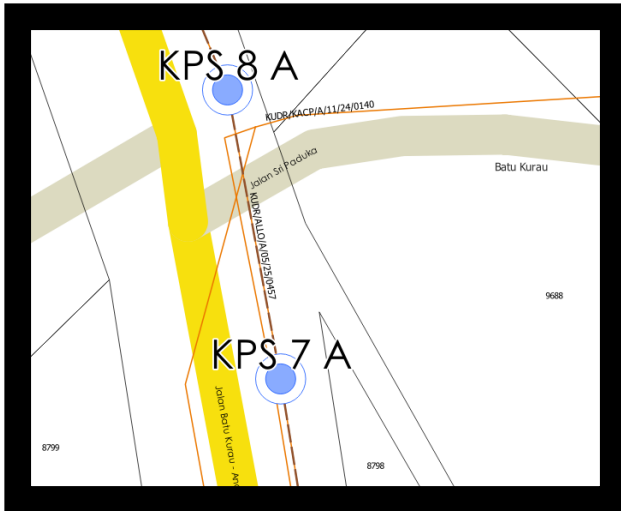

BERTINDIH DENGAN FAIL 24/0140
KOORDINAT MULA : 4.93899600, 100.81243232
KOORDINAT AKHIR : 4.93694571, 100.81274704

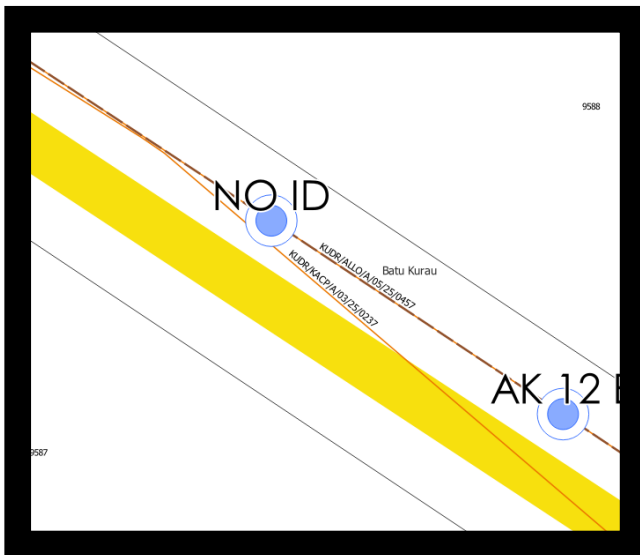


BERTINDIH DENGAN FAIL 24/0237
KOORDINAT MULA : 4.94077796, 100.78752482
KOORDINAT AKHIR : 4.94266788, 100.78436211

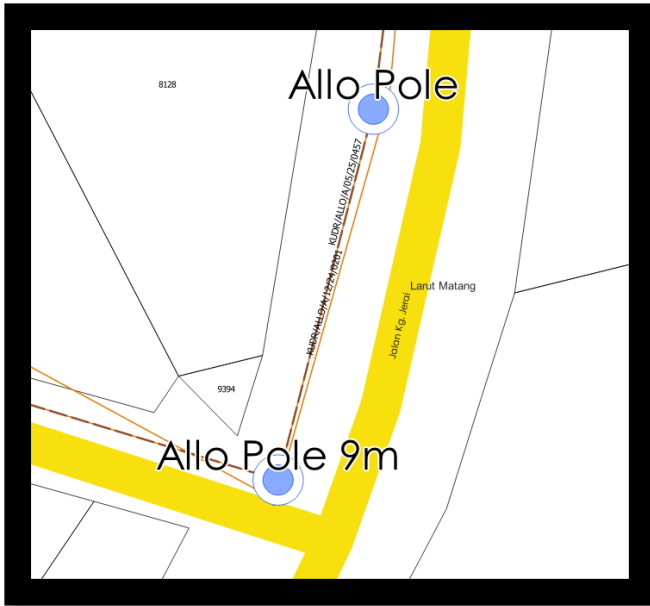

BERTINDIH DENGAN FAIL 25/0201

KOORDINAT MULA : 5.03641819, 100.81474806


KOORDINAT AKHIR : 5.04705200, 100.81037290

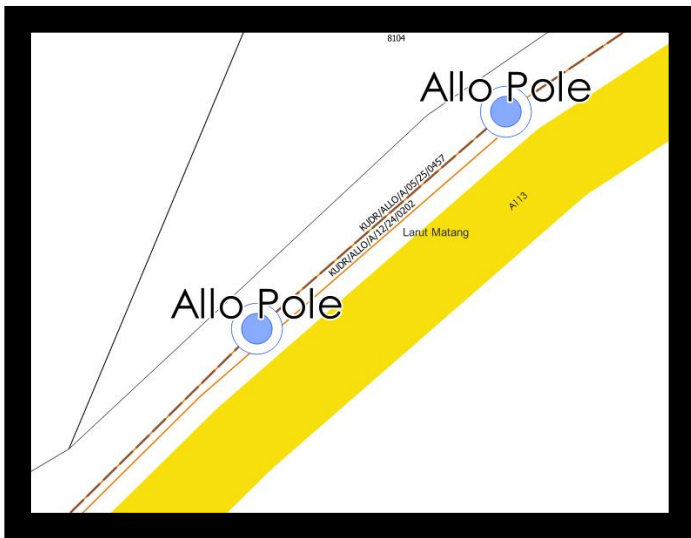

BERTINDIH DENGAN FAIL 25/0202

KOORDINAT MULA : 5.04667670, 100.80984992

KOORDINAT AKHIR : 5.01752210, 100.80283041

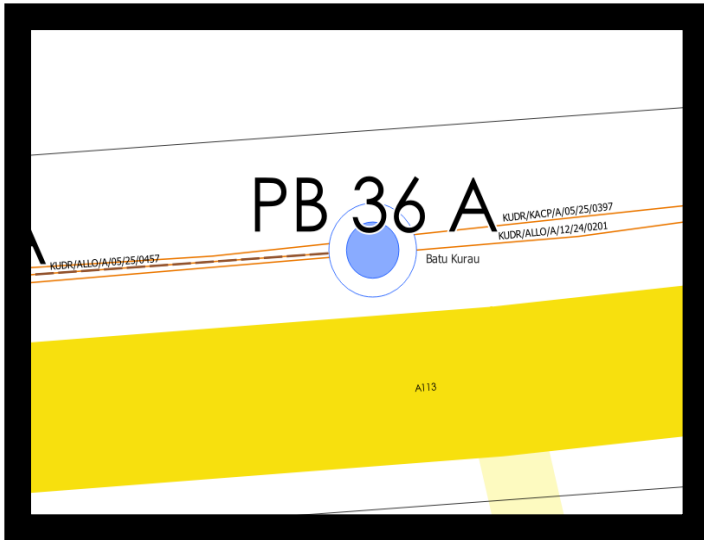

BERTINDIH DENGAN FAIL 25/0397
KOORDINAT MULA : 5.08583777, 100.84117455
KOORDINAT AKHIR : 5.08506729, 100.83590186



BERTINDIH DENGAN FAIL 25/0218
KOORDINAT MULA : 4.97993713, 100.80402626
KOORDINAT AKHIR : 4.97490003, 100.80141403