

**KORIDOR
UTILITI**
DARUL RIDZUAN




**TENAGA
NASIONAL**

**PERMOHONAN BAGI MENDAPATKAN KEBENARAN
MENJALANKAN KERJA MSVT-PENUKARAN KABEL FIRST LEG
BERSAIZ 185MMP DARI 2K5 PPU BOTA KE PE KOMPLEX
PEMBAIKAN BUAYA & TUNTUNG KEPADA 240MMP XLPE
(D-PRT-S18-4266)**

PELAN IZIN LALU

**NO FAIL RUJUKAN
KUDR/TNBS/B/03/25/0203**

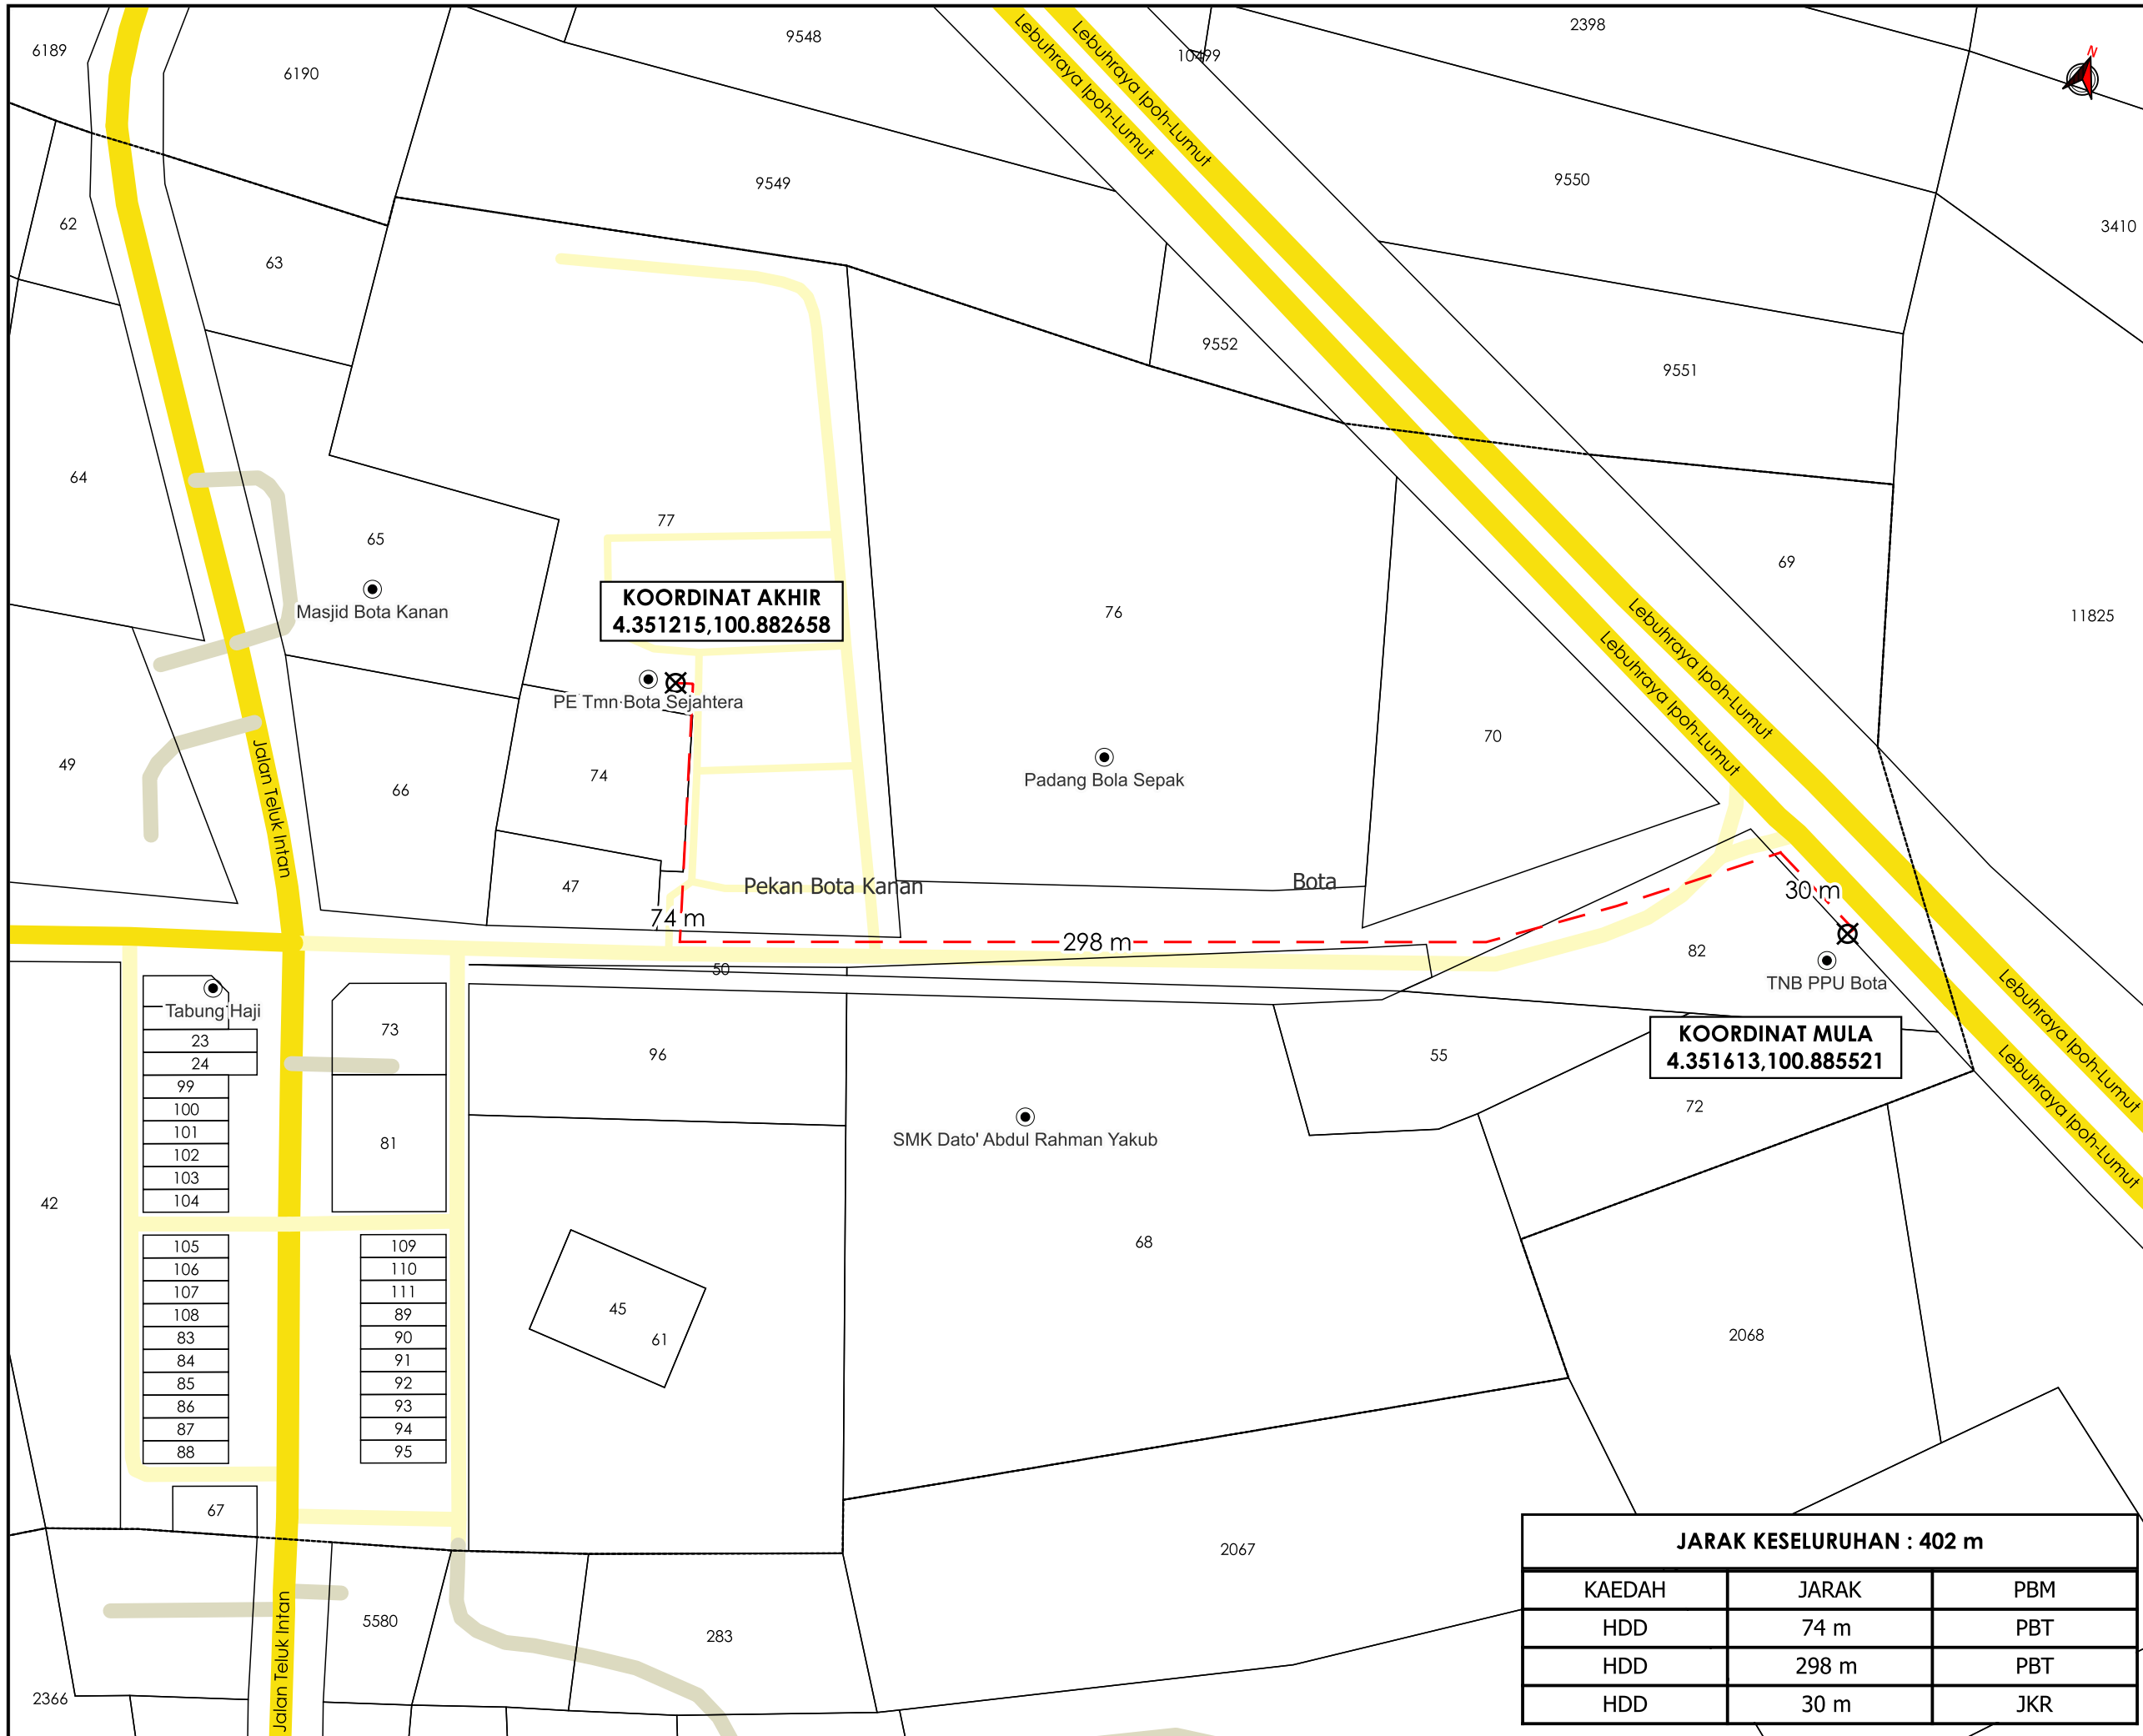

TAJUK PERMOHONAN
 PERMOHONAN BAGI MENDAPATKAN KEBENARAN MENJALANKAN KERJA MSVT-PENUKARAN KABEL FIRST LEG BERSAIZ 185MMP DARI 2K5 PPU BOTA KE PE KOMPLEK PEMBIAKAN BUAYA & TUNTUNG KEPADA 240MMP XLPE (D-PRT-S18-4266)

- PETUNJUK**
- JALAN JKR
 - JALAN PBT
 - JALAN PERSENDIRIAN
 - - - HORIZONTAL DIRECTIONAL DRILLING
 - ⊗ TITIK MULA/AKHIR

PIHAK BERKUASA MELULUS

JABATAN KERJA RAYA PERAK TENGAH

MAJLIS DAERAH PERAK TENGAH

PENYEDIA UTILITI

TENAGA NASIONAL

JARAK KESELURUHAN : 402 m		
KAEDAH	JARAK	PBM
HDD	74 m	PBT
HDD	298 m	PBT
HDD	30 m	JKR

JENIS PELAN	PELAN IZIN LALU
PELUKIS PELAN	NOR ALIA
TARIKH DIKELUARKAN	2025-03-12
MUKA SURAT	1/1
NO FAIL RUJUKAN	PINDAAN
KUDR/TNBS/B/03/25/0203	00

*PENGUKURAN BERDASARKAN JARAK SATELIT