

**KORIDOR
UTILITI**
DARUL RIDZUAN




IndahWater

**CADANGAN SALURAN PEMBETUNGAN BAGI CADANGAN SKIM
PERUMAHAN DAN PUSAT PERNIAGAAN DI ATAS LOT 17901 & LOT
12507, BANDAR MERU RAYA, MUKIM HULU KINTA, DAERAH KINTA,
PERAK DARUL RIDZUAN UNTUK TETUAN KINTA PROPERTIES SDN BHD**

PELAN IZIN LALU

**NO FAIL RUJUKAN
KUDR/IWK/B/11/25/0937**

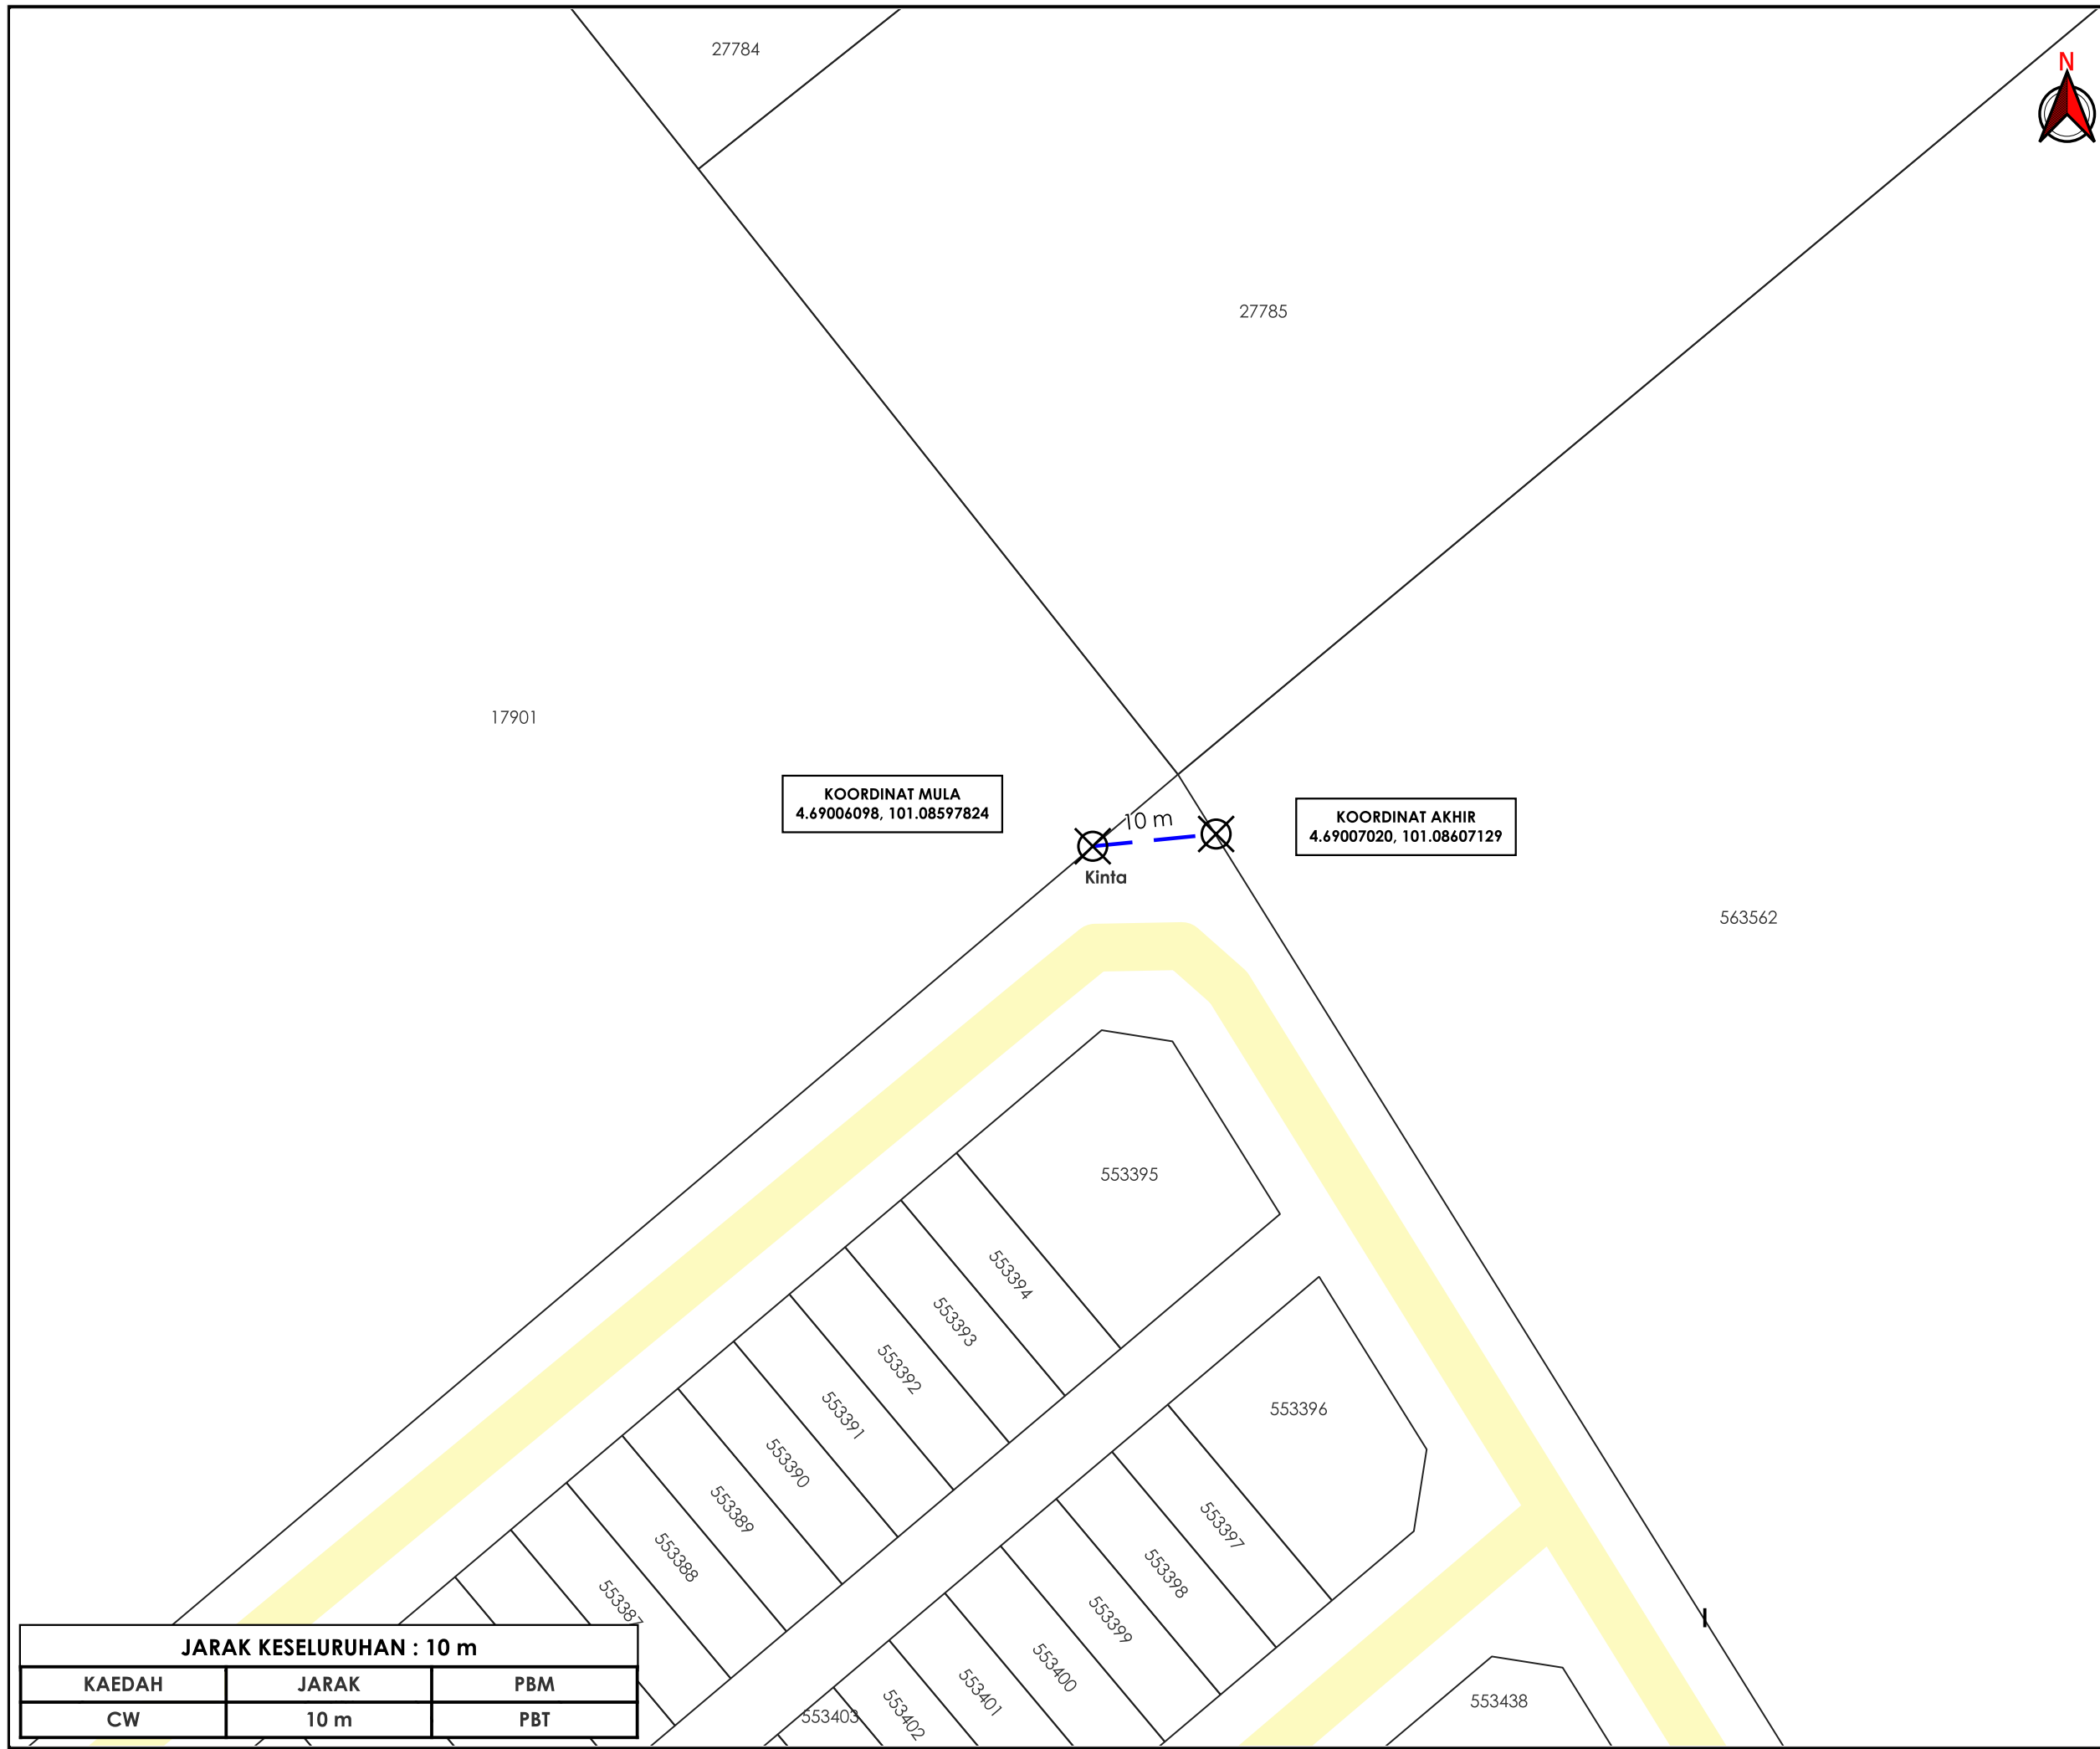

TAJUK PERMOHONAN
 CADANGAN SALURAN PEMBETUNGAN BAGI CADANGAN SKIM PERUMAHAN DAN PUSAT PERNIAGAAN DI ATAS LOT 17901 & LOT 12507, BANDAR MERU RAYA, MUKIM HULU KINTA, DAERAH KINTA, PERAK DARUL RIDZUAN UNTUK TETUAN KINTA PROPERTIES SDN BHD

PETUNJUK
 JALAN PBT
 CARRIAGE WAY
 TITIK MULA/AKHIR

PIHAK BERKUASA MELULUS
 MAJLIS BANDARAYA IPOH

PENYEDIA UTILITI

| | |
|-----------------------|------------------|
| JENIS PELAN | PELAN IZIN LALU |
| PELUKIS PELAN | ZULHUSNI SYAZWAN |
| TARIKH DIKELUARKAN | 2025-11-20 |
| MUKA SURAT | 1/1 |
| NO FAIL RUJUKAN | PINDAAN |
| KUDR/IWK/B/11/25/0937 | 00 |

| JARAK KESELURUHAN : 10 m | | |
|--------------------------|-------|-----|
| KAEDAH | JARAK | PBM |
| CW | 10 m | PBT |

***PENGUKURAN BERDASARKAN JARAK SATELIT**