


**KORIDOR
UTILITI**
DARUL RIDZUAN



**PROJEK PENYEDIAAN POINT OF PRESENCE (POP) FASA 2 HAB
INFRASTUKTUR GENTIAN OPTIK BERHAMPIRAN DENGAN SEKOLAH,
PREMIS KERAJAAN DAN KOMUNITI SEKITARNYA OLEH KEMENTERIAN
KOMUNIKASI (ZON UTARA – PERAK & KEDAH) SERAHAN DOKUMEN
LENGKAP BAGI PERMOHONAN KELULUSAN IZIN LALU ABA3016 -
SEKOLAH KEBANGSAAN JALAN BAHARU**

PELAN IZIN LALU

**NO FAIL RUJUKAN
KUDR/KACP/A/05/25/0529**

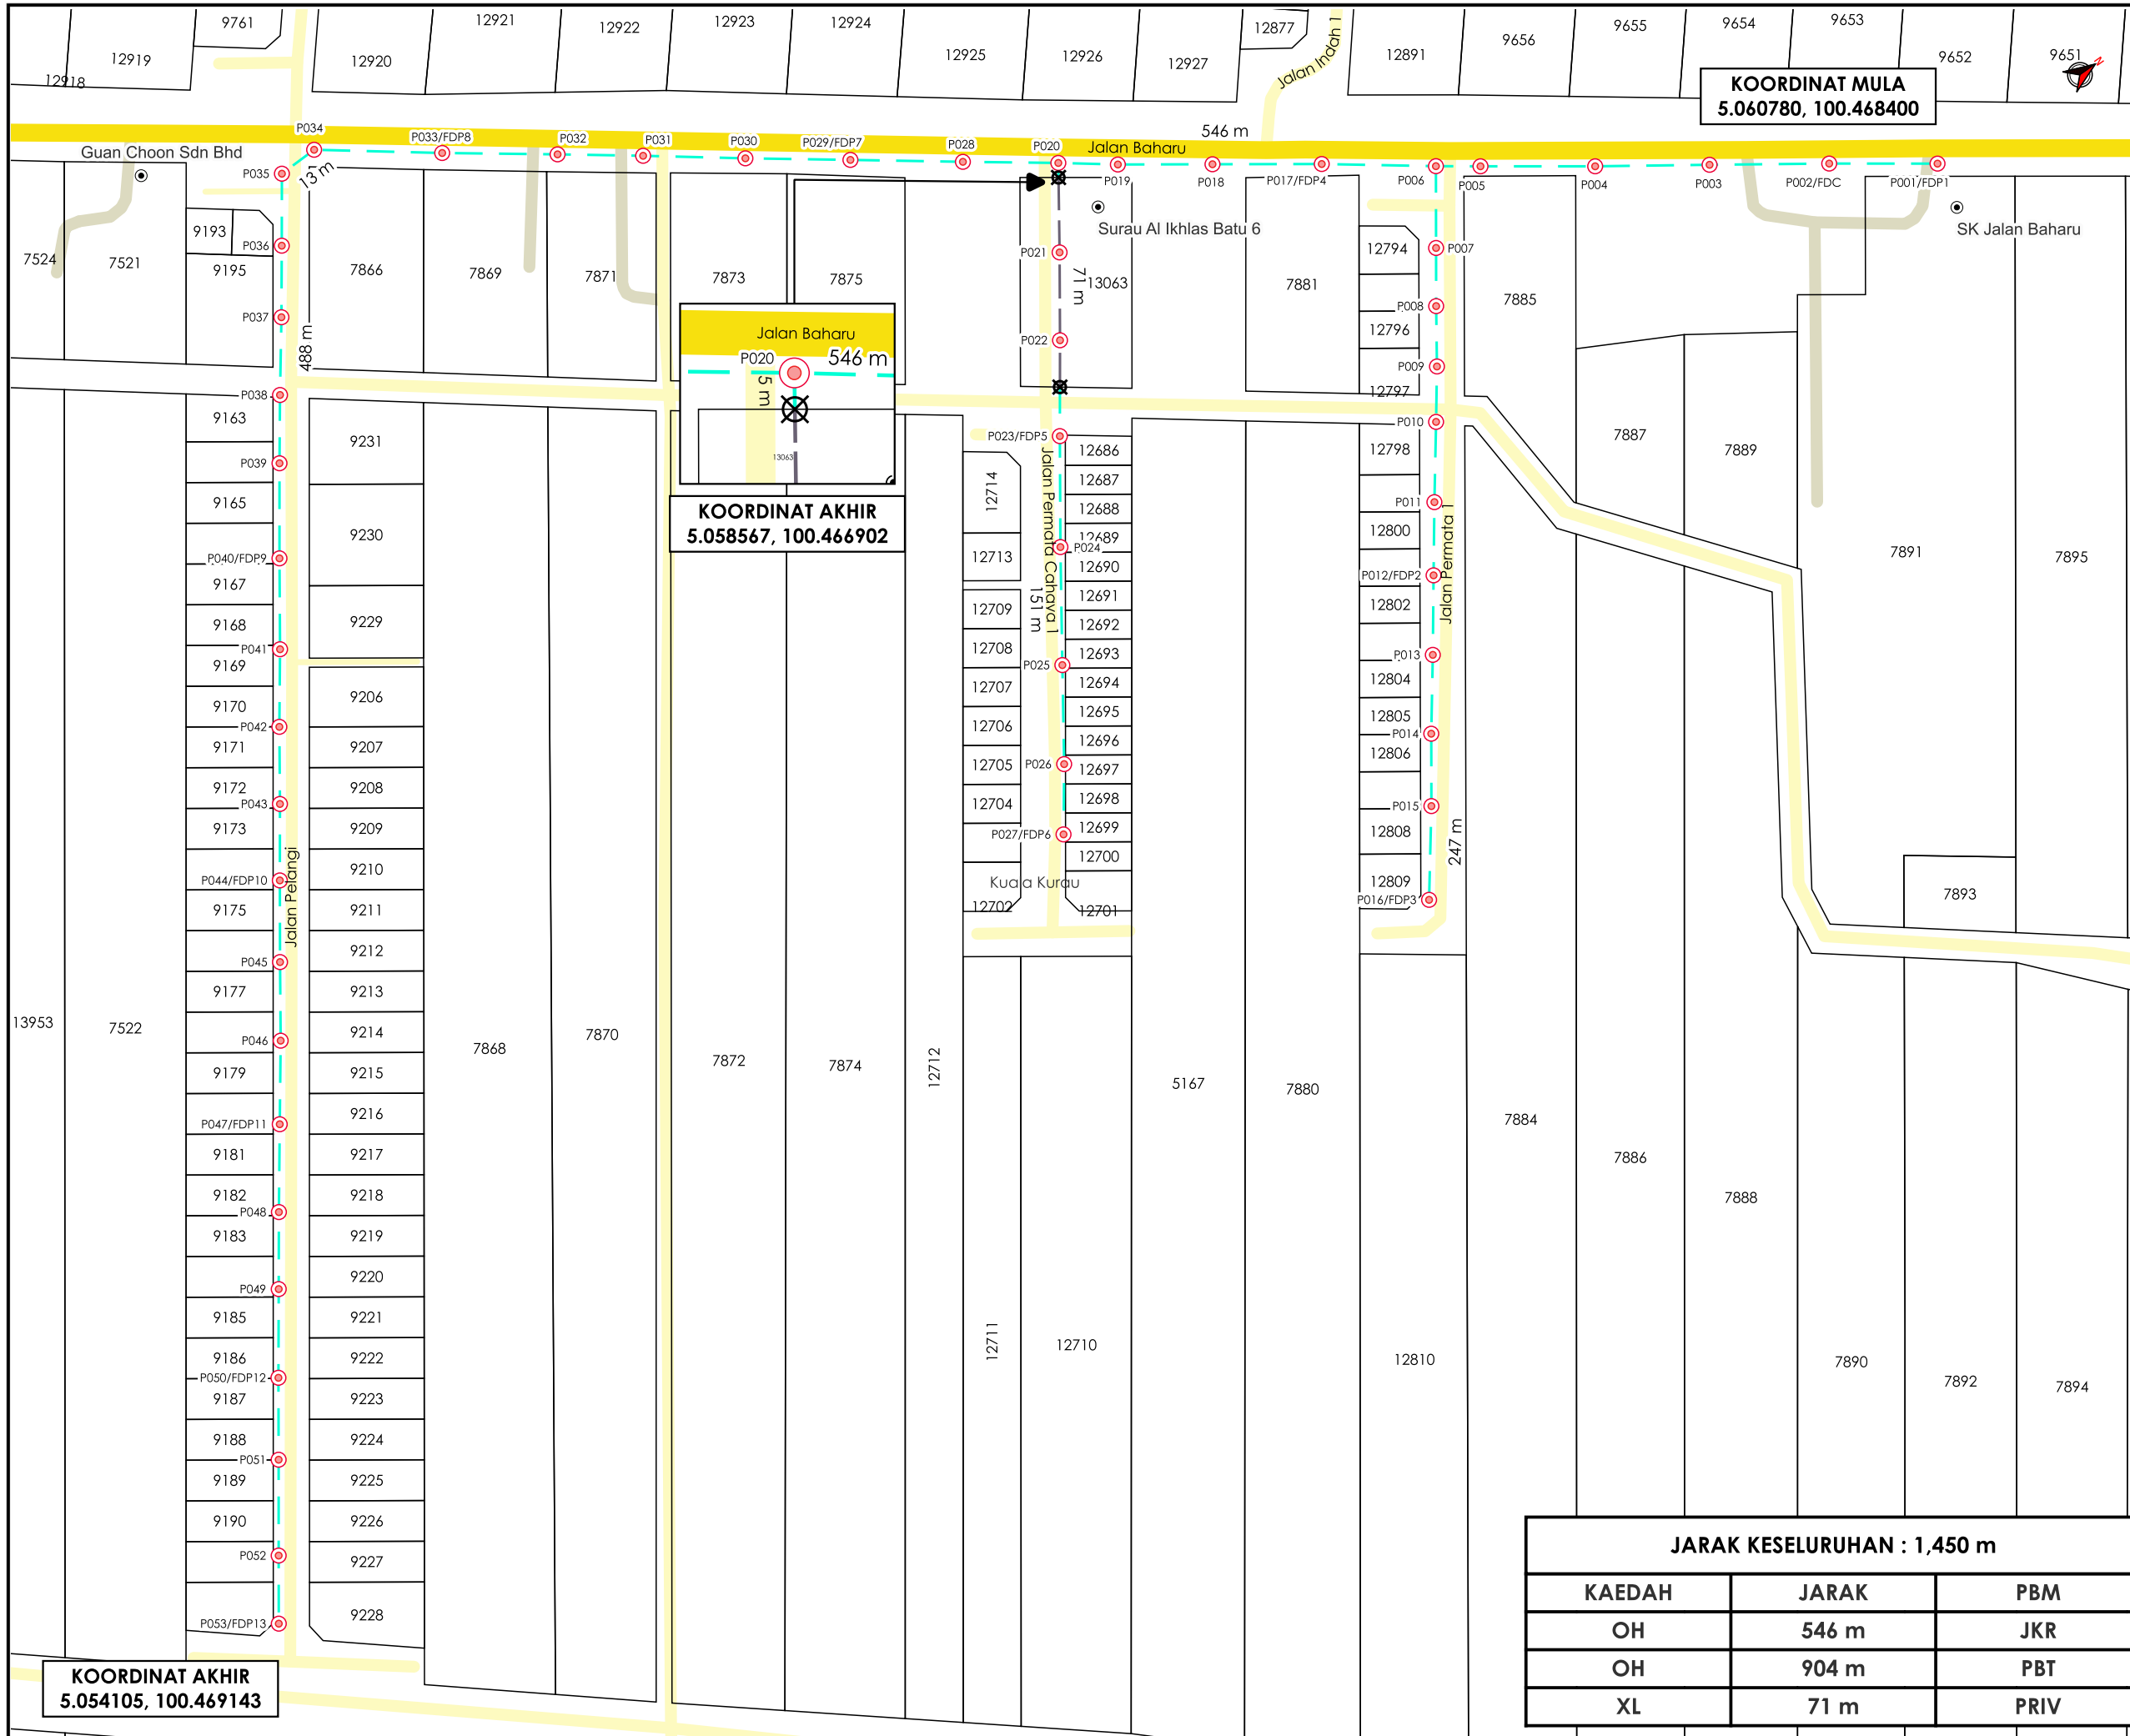

TAPAK LOKASI

TAJUK PERMOHONAN
 PROJEK PENYEDIAAN POINT OF PRESENCE (POP) FASA 2 HAB INFRASTRUKTUR GENTIAN OPTIK BERHAMPIRAN DENGAN SEKOLAH, PREMIS KERAJAAN DAN KOMUNITI SEKITARNYA OLEH KEMENTERIAN KOMUNIKASI (ZON UTARA - PERAK & KEDAH) SERAHAN DOKUMEN LENGKAP BAGI PERMOHONAN KELULUSAN IZIN LALU ABA3016 - SEKOLAH KEBANGSAAN JALAN BAHARU

- PETUNJUK**
- JALAN JKR
 - JALAN PBT
 - JALAN PERSENDIRIAN
 - KABEL FIBRE OPTIK
 - JALAN TIDAK TERLIBAT
 - ⊗ TITIK MULA/AKHIR
 - ⊙ TIANG CADANGAN

PIHAK BERKUASA MELULUS

	JABATAN KERJA RAYA KERIAN
	MAJLIS DAERAH KERIAN



PENYEDIA UTILITI

JENIS PELAN	PELAN IZIN LALU
PELUKIS PELAN	NUR FAKIHAH
TARIKH DIKELUARKAN	2025-06-18
MUKA SURAT	1/1
NO FAIL RUJUKAN	PINDAAN
KUDR/KACP/A/05/25/0529	00

JARAK KESELURUHAN : 1,450 m

KAEDAH	JARAK	PBM
OH	546 m	JKR
OH	904 m	PBT
XL	71 m	PRIV

KOORDINAT AKHIR
 5.054105, 100.469143

KOORDINAT AKHIR
 5.058567, 100.466902

KOORDINAT MULA
 5.060780, 100.468400