

**KORIDOR
UTILITI**
DARUL RIDZUAN




time™

**CADANGAN PEMASANGAN INFRASTRUKTUR TELEKOMUNIKASI DAN
KABEL FIBER OPTIK UNTUK MENYEDIAKAN PERKHIDMATAN
TELEKOMUNIKASI DI TRONG-KUALA KURAU, LARUT MATANG KAEDAH
: HDD 3350M**

PELAN IZIN LALU

**NO FAIL RUJUKAN
KUDR/TTDC/A/11/25/0922**

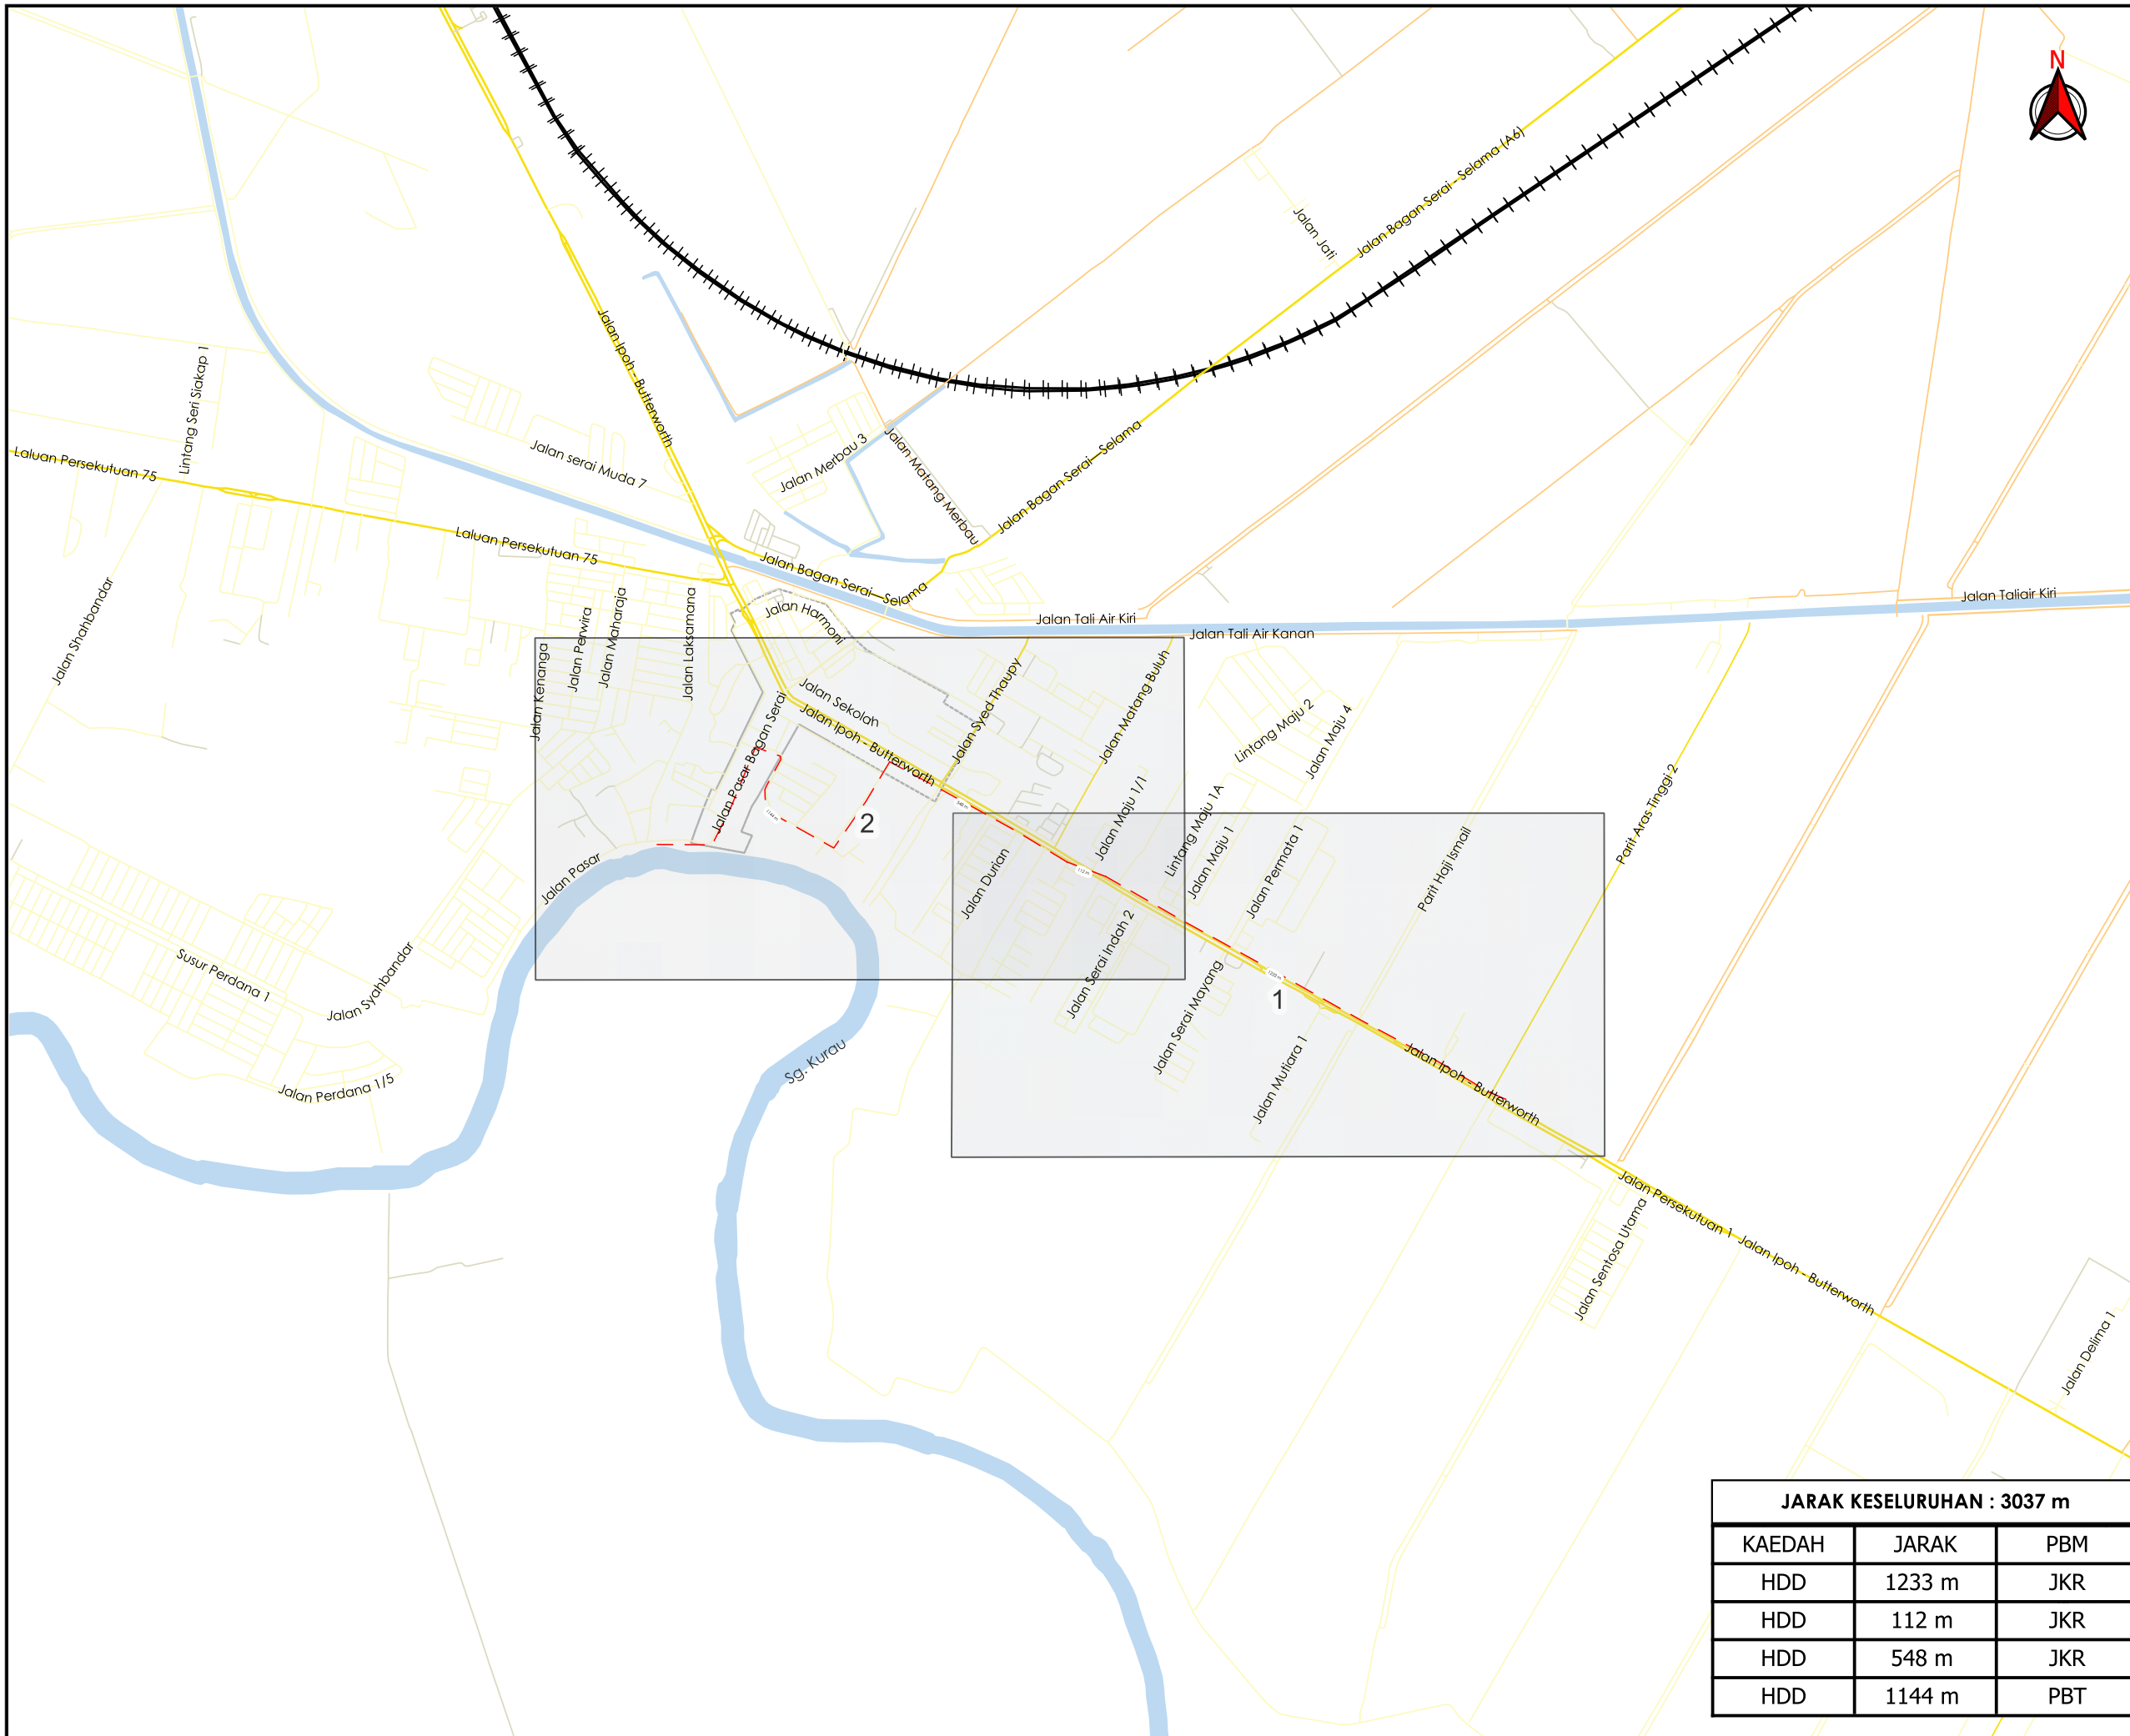

TAJUK PERMOHONAN
 CADANGAN PEMASANGAN INFRASTRUKTUR TELEKOMUNIKASI DAN KABEL FIBER OPTIK UNTUK MENYEDIAKAN PERKHIDMATAN TELEKOMUNIKASI DI TRONG-KUALA KURAU, LARUT MATANG KAEDAH : HDD 3350M

PETUNJUK

	JALAN JKR
	JALAN PBT
	JALAN PERSENDIRIAN
	JALAN PEJABAT DAERAH
	HORIZONTAL DIRECTIONAL DRILLING

PIHAK BERKUASA MELULUS

	JABATAN KERJA RAYA KERIAN
	MAJLIS DAERAH KERIAN

PENYEDIA UTILITI



JARAK KESELURUHAN : 3037 m

KAEDAH	JARAK	PBM
HDD	1233 m	JKR
HDD	112 m	JKR
HDD	548 m	JKR
HDD	1144 m	PBT

JENIS PELAN	PELAN IZIN LALU
PELUKIS PELAN	ADIB FARHAN
TARIKH DIKELUARKAN	2025-11-22
MUKA SURAT	0/2
NO FAIL RUJUKAN KUDR/TTDC/A/11/25/0922	PINDAAN 00

***PENGUKURAN BERDASARKAN JARAK SATELIT**



TAJUK PERMOHONAN
 CADANGAN PEMASANGAN INFRASTRUKTUR TELEKOMUNIKASI DAN KABEL FIBER OPTIK UNTUK MENYEDIAKAN PERKHIDMATAN TELEKOMUNIKASI DI TRONG-KUALA KURAU, LARUT MATANG KAEDAH : HDD 3350M

- PETUNJUK**
- JALAN JKR
 - JALAN PBT
 - JALAN PERSENDIRIAN
 - - - HORIZONTAL DIRECTIONAL DRILLING
 - MANHOLE CADANGAN

PIHAK BERKUASA MELULUS

	JABATAN KERJA RAYA KERIAN
	MAJLIS DAERAH KERIAN


PENYEDIA UTILITI



JENIS PELAN	PELAN IZIN LALU
PELUKIS PELAN	ADIB FARHAN
TARIKH DIKELUARKAN	2025-11-22
MUKA SURAT	1/2
NO FAIL RUJUKAN	PINDAAN
KUDR/TTDC/A/11/25/0922	00

KOORDINAT MULA
 5.001175, 100.552375

***PENGUKURAN BERDASARKAN JARAK SATELIT**

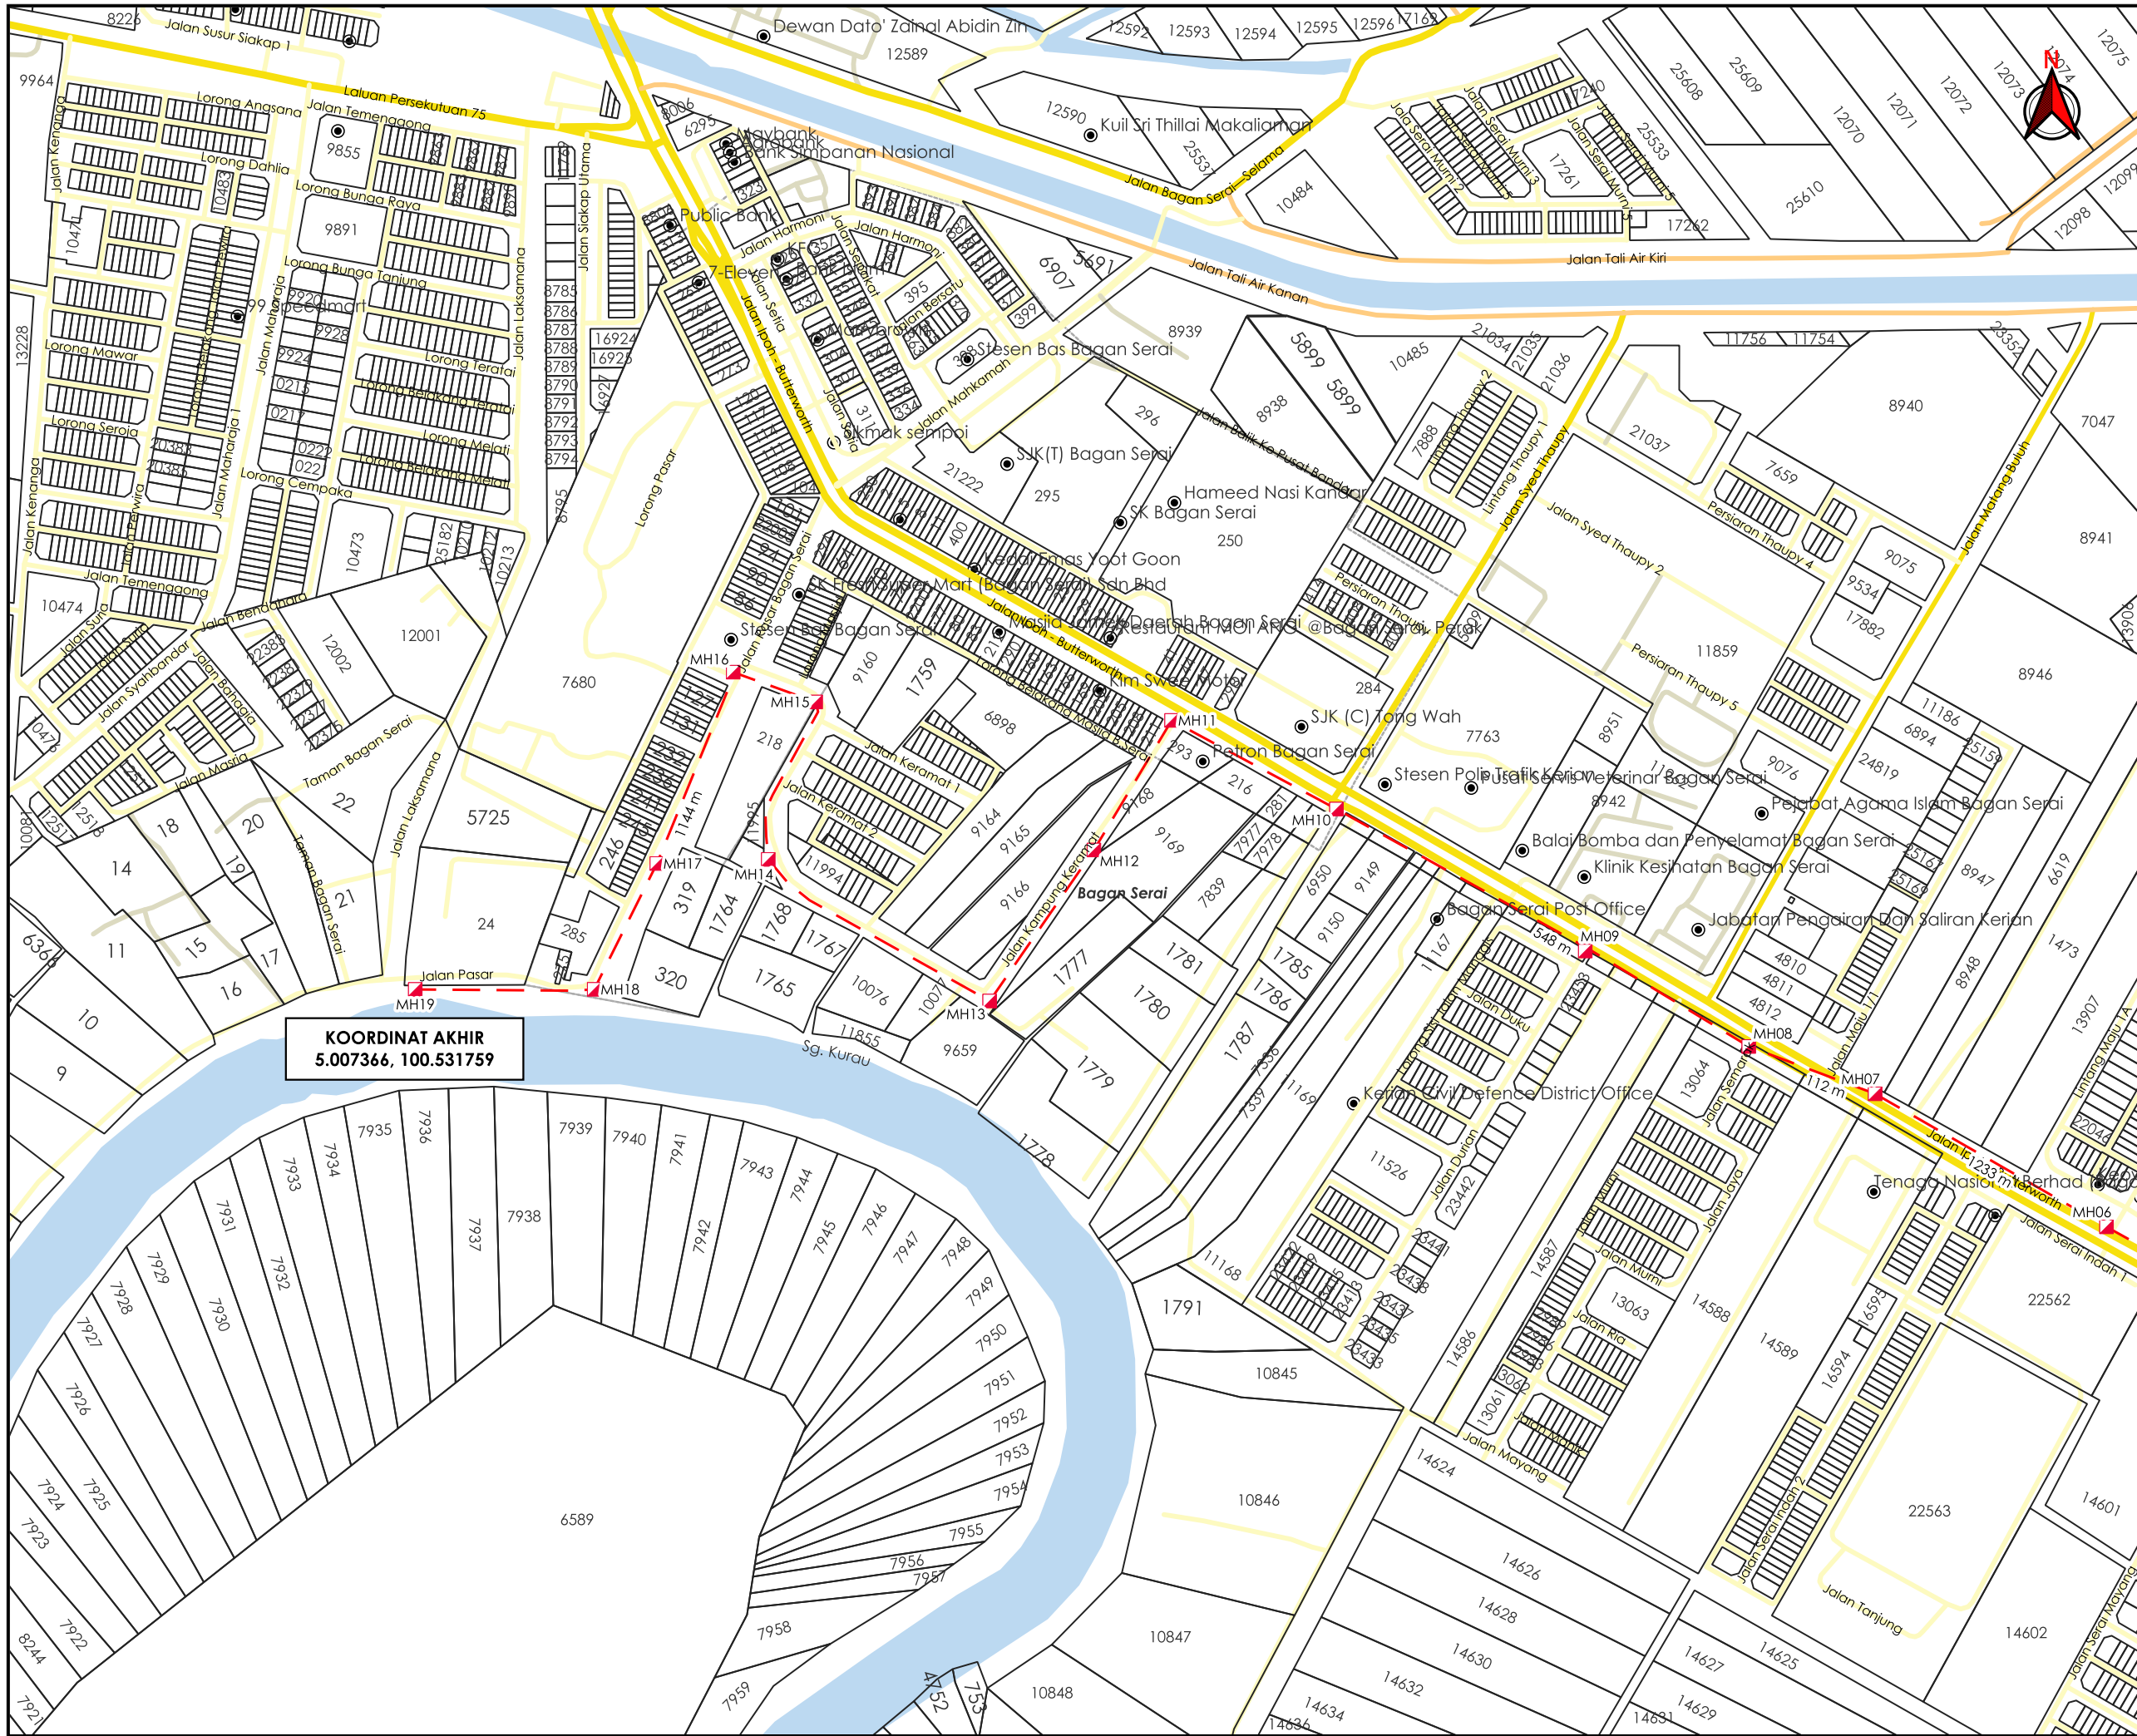

TAJUK PERMOHONAN
 CADANGAN PEMASANGAN INFRASTRUKTUR TELEKOMUNIKASI DAN KABEL FIBER OPTIK UNTUK MENYEDIAKAN PERKHIDMATAN TELEKOMUNIKASI DI TRONG-KUALA KURAU, LARUT MATANG KAEDAH : HDD 3350M

- PETUNJUK**
- JALAN JKR
 - JALAN PBT
 - JALAN PERSENDIRIAN
 - JALAN PEJABAT DAERAH
 - HORIZONTAL DIRECTIONAL DRILLING
 - MANHOLE CADANGAN

PIHAK BERKUASA MELULUS

	JABATAN KERJA RAYA KERIAN
	MAJLIS DAERAH KERIAN

PENYEDIA UTILITI



JENIS PELAN	PELAN IZIN LALU
PELUKIS PELAN	ADIB FARHAN
TARIKH DIKELUARKAN	2025-11-22
MUKA SURAT	2/2
NO FAIL RUJUKAN	PINDAAN
KUDR/TTDC/A/11/25/0922	00

*PENGUKURAN BERDASARKAN JARAK SATELIT