

**KORIDOR
UTILITI**
DARUL RIDZUAN




time™

**NULLCADANGAN PEMASANGAN INFRASTRUKTUR TELEKOMUNIKASI DAN
KABEL FIBER OPTIK UNTUK MENYEDIAKAN PERKHIDMATAN TELEKOMUNIKASI
DI GERBANG MERU INDAH , MAJLIS BANDARAYA IPOH KAEDAH : 29
BATANG TIANG, MIKROTRENCHING 8M**

PELAN IZIN LALU

**NO FAIL RUJUKAN
KUDR/TTDC/A/11/25/0927**

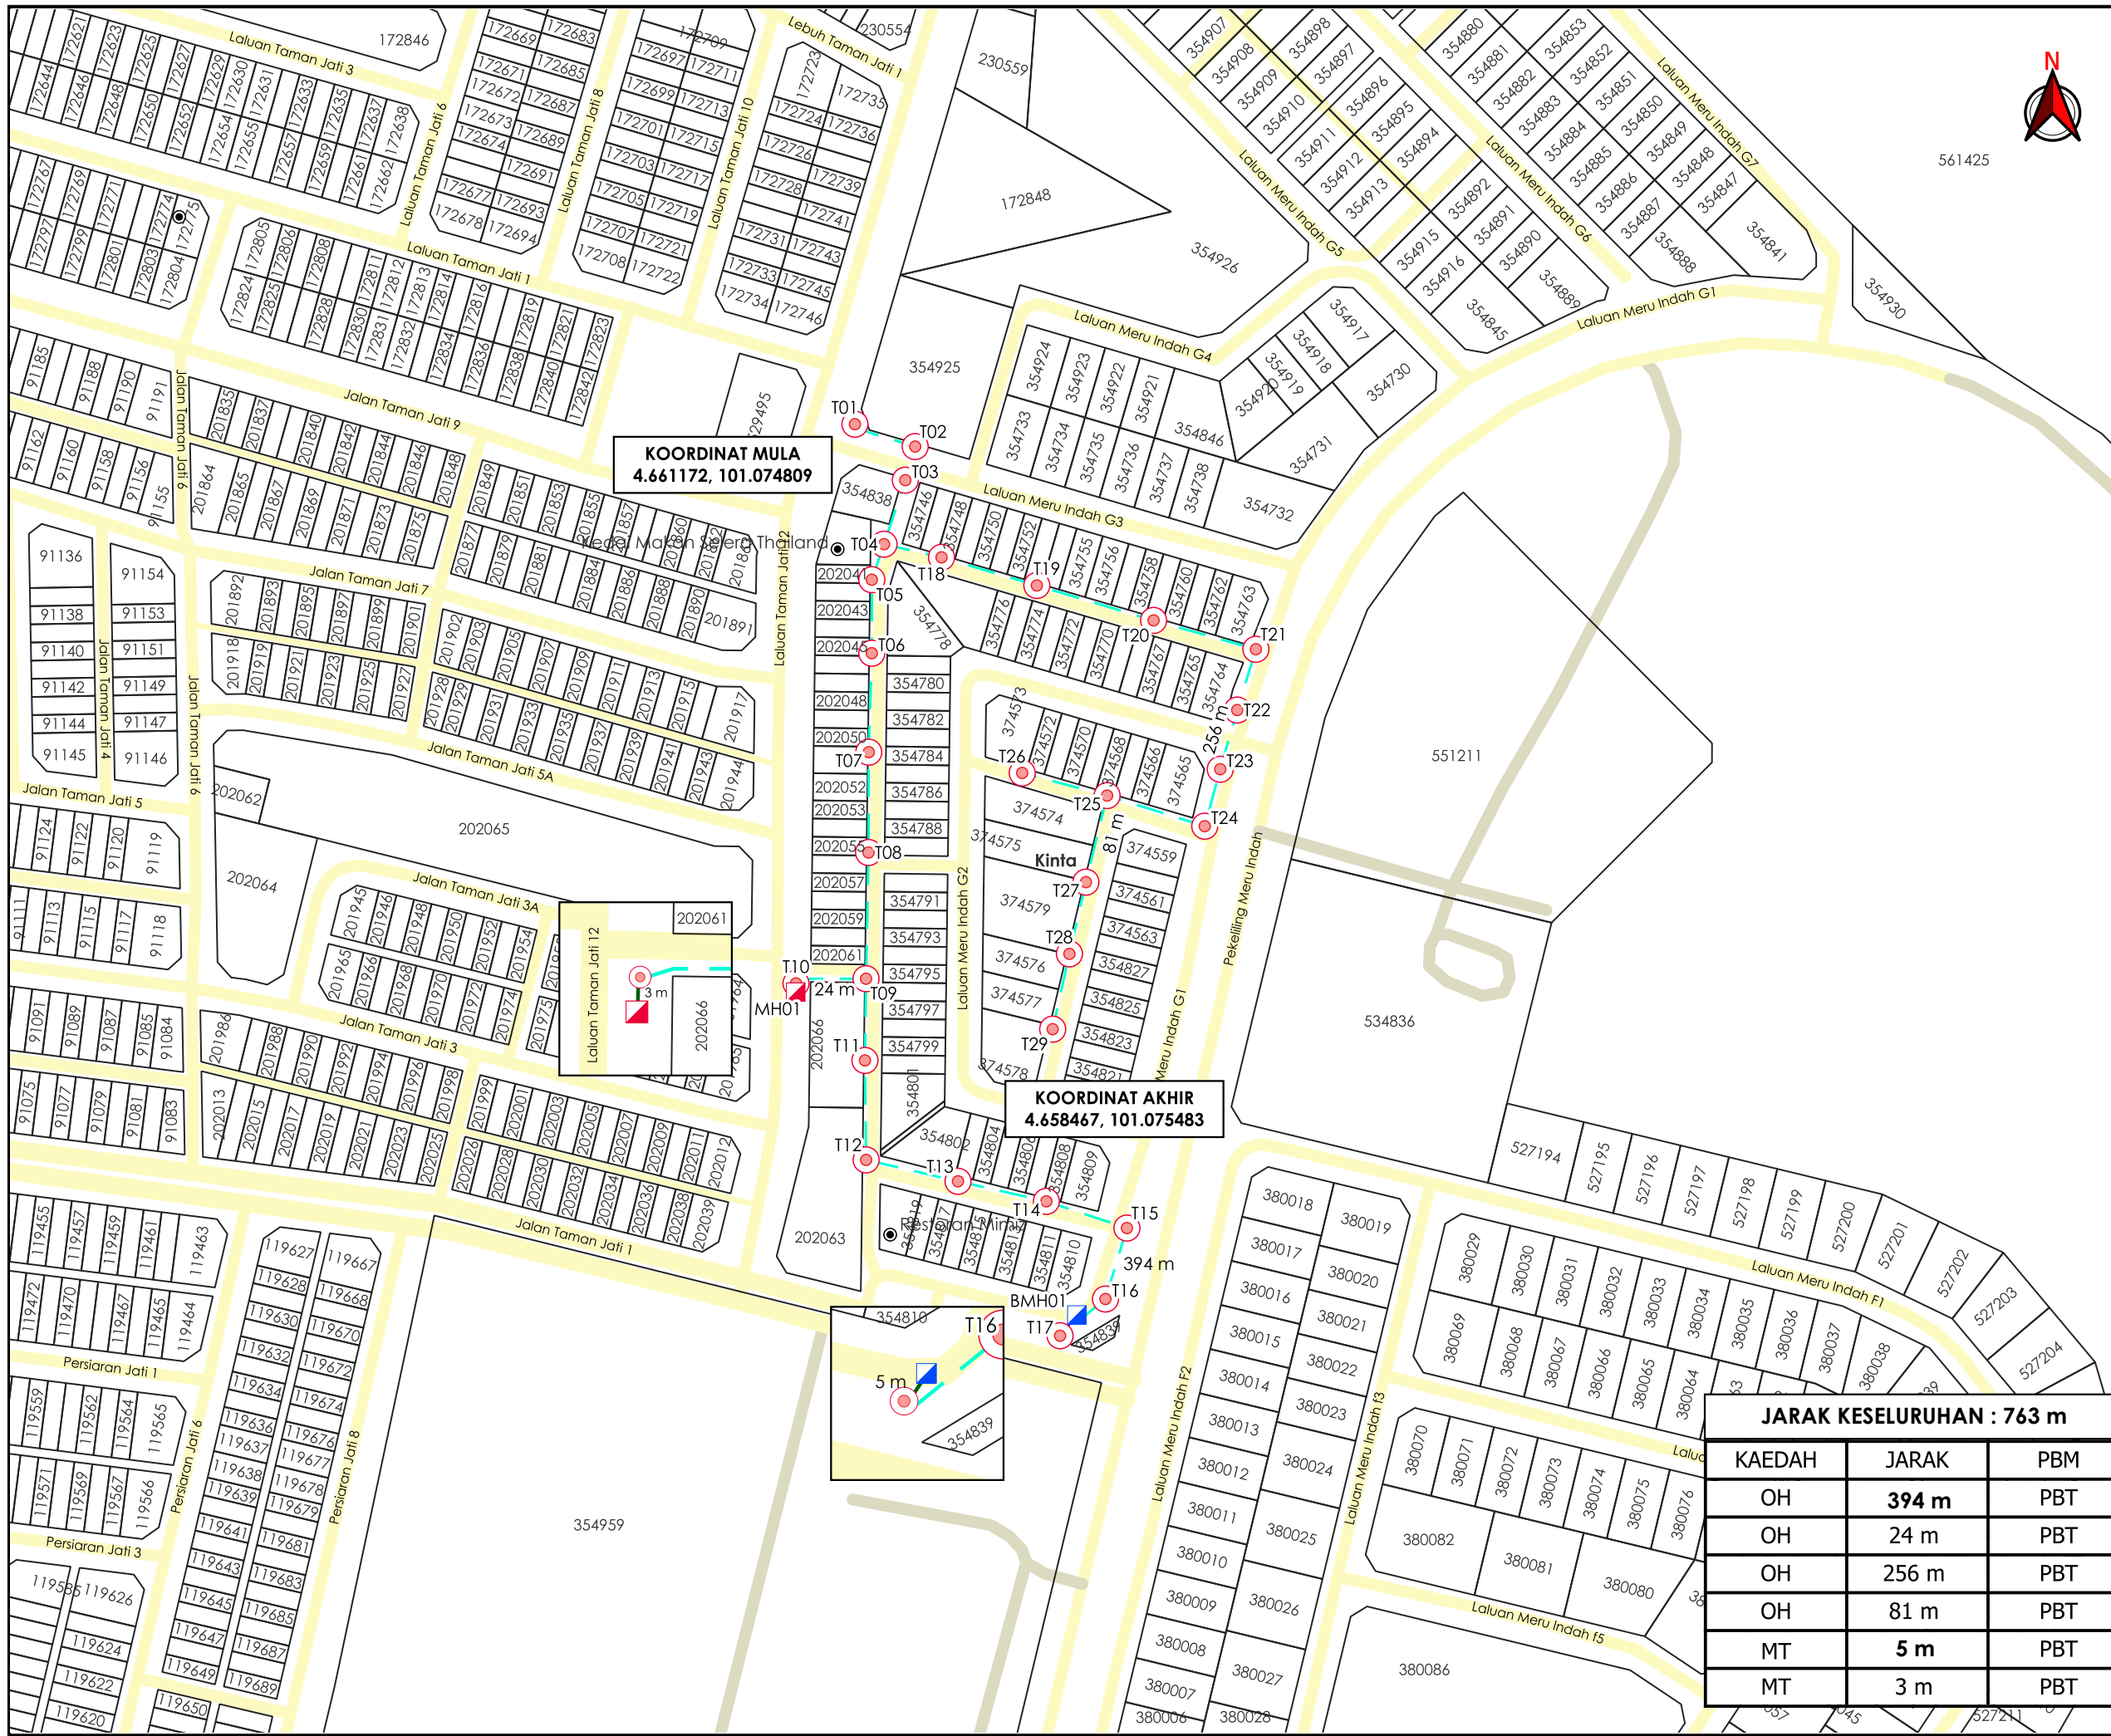

KOORDINAT MULA
4.661172, 101.074809

KOORDINAT AKHIR
4.658467, 101.075483

JARAK KESELURUHAN : 763 m

KAEDAH	JARAK	PBM
OH	394 m	PBT
OH	24 m	PBT
OH	256 m	PBT
OH	81 m	PBT
MT	5 m	PBT
MT	3 m	PBT



TAJUK PERMOHONAN
NULLCADANGAN PEMASANGAN INFRASTRUKTUR TELEKOMUNIKASI DAN KABEL FIBER OPTIK UNTUK MENYEDIAKAN PERKHIDMATAN TELEKOMUNIKASI DI GERBANG MERU INDAH, MAJLIS BANDARAYA IPOH KAEDAH : 29 BATANG TIANG, MIKROTRENCHING 8M

PETUNJUK

- JALAN PBT
- JALAN PERSENDIRIAN
- CARRIAGE WAY
- OVERHEAD
- MICRO TRENCHING
- TIANG CADANGAN
- MANHOLE CADANGAN
- MANHOLE SEDIA ADA

PIHAK BERKUASA MELULUS
MAJLIS BANDARAYA IPOH

PENYEDIA UTILITI
time™

JENIS PELAN	PELAN IZIN LALU
PELUKIS PELAN	ADIB FARHAN
TARIKH DIKELUARKAN	2025-11-22
MUKA SURAT	1/1
NO FAIL RUJUKAN	PINDAAN
KUDR/TTDC/A/11/25/0927	00