

**KORIDOR
UTILITI**
DARUL RIDZUAN





**TENAGA
NASIONAL**

**BEKALAN ELEKTRIK KE CADANGAN MEMBINA SKIM
PERUMAHAN DAN PERNIAGAAN YANG MENGANDUNGI: A)
FASA 2: 11 UNIT KEDAI/PEJABAT 2 TINGKAT DI ATAS
PT.14031-PT.14841 DAN 28 UNIT RUMAH TERES 2 TINGKAT DI
ATAS PT.40005, PT.40006, PT.40007, PT14844-PT.14851,
PT14854-PT.14861, PT.14865-PT.14873 DI ATAS LOT 275,
JALAN KETOYONG, TAMAN PELANGI, TANJUNG MALIM,
MUKIM HULU BERNAM TIMUR, DAERAH BATANG PADANG,
PERAK DARUL RIDZUAN UNTUK TETUAN CRESCENT TERRACE
SDN. BHD.**

PELAN IZIN LALU

**NO FAIL RUJUKAN
KUDR/TNBB/A/04/25/0369**

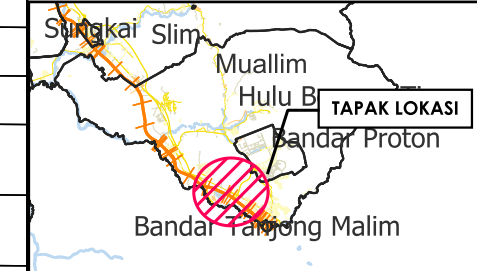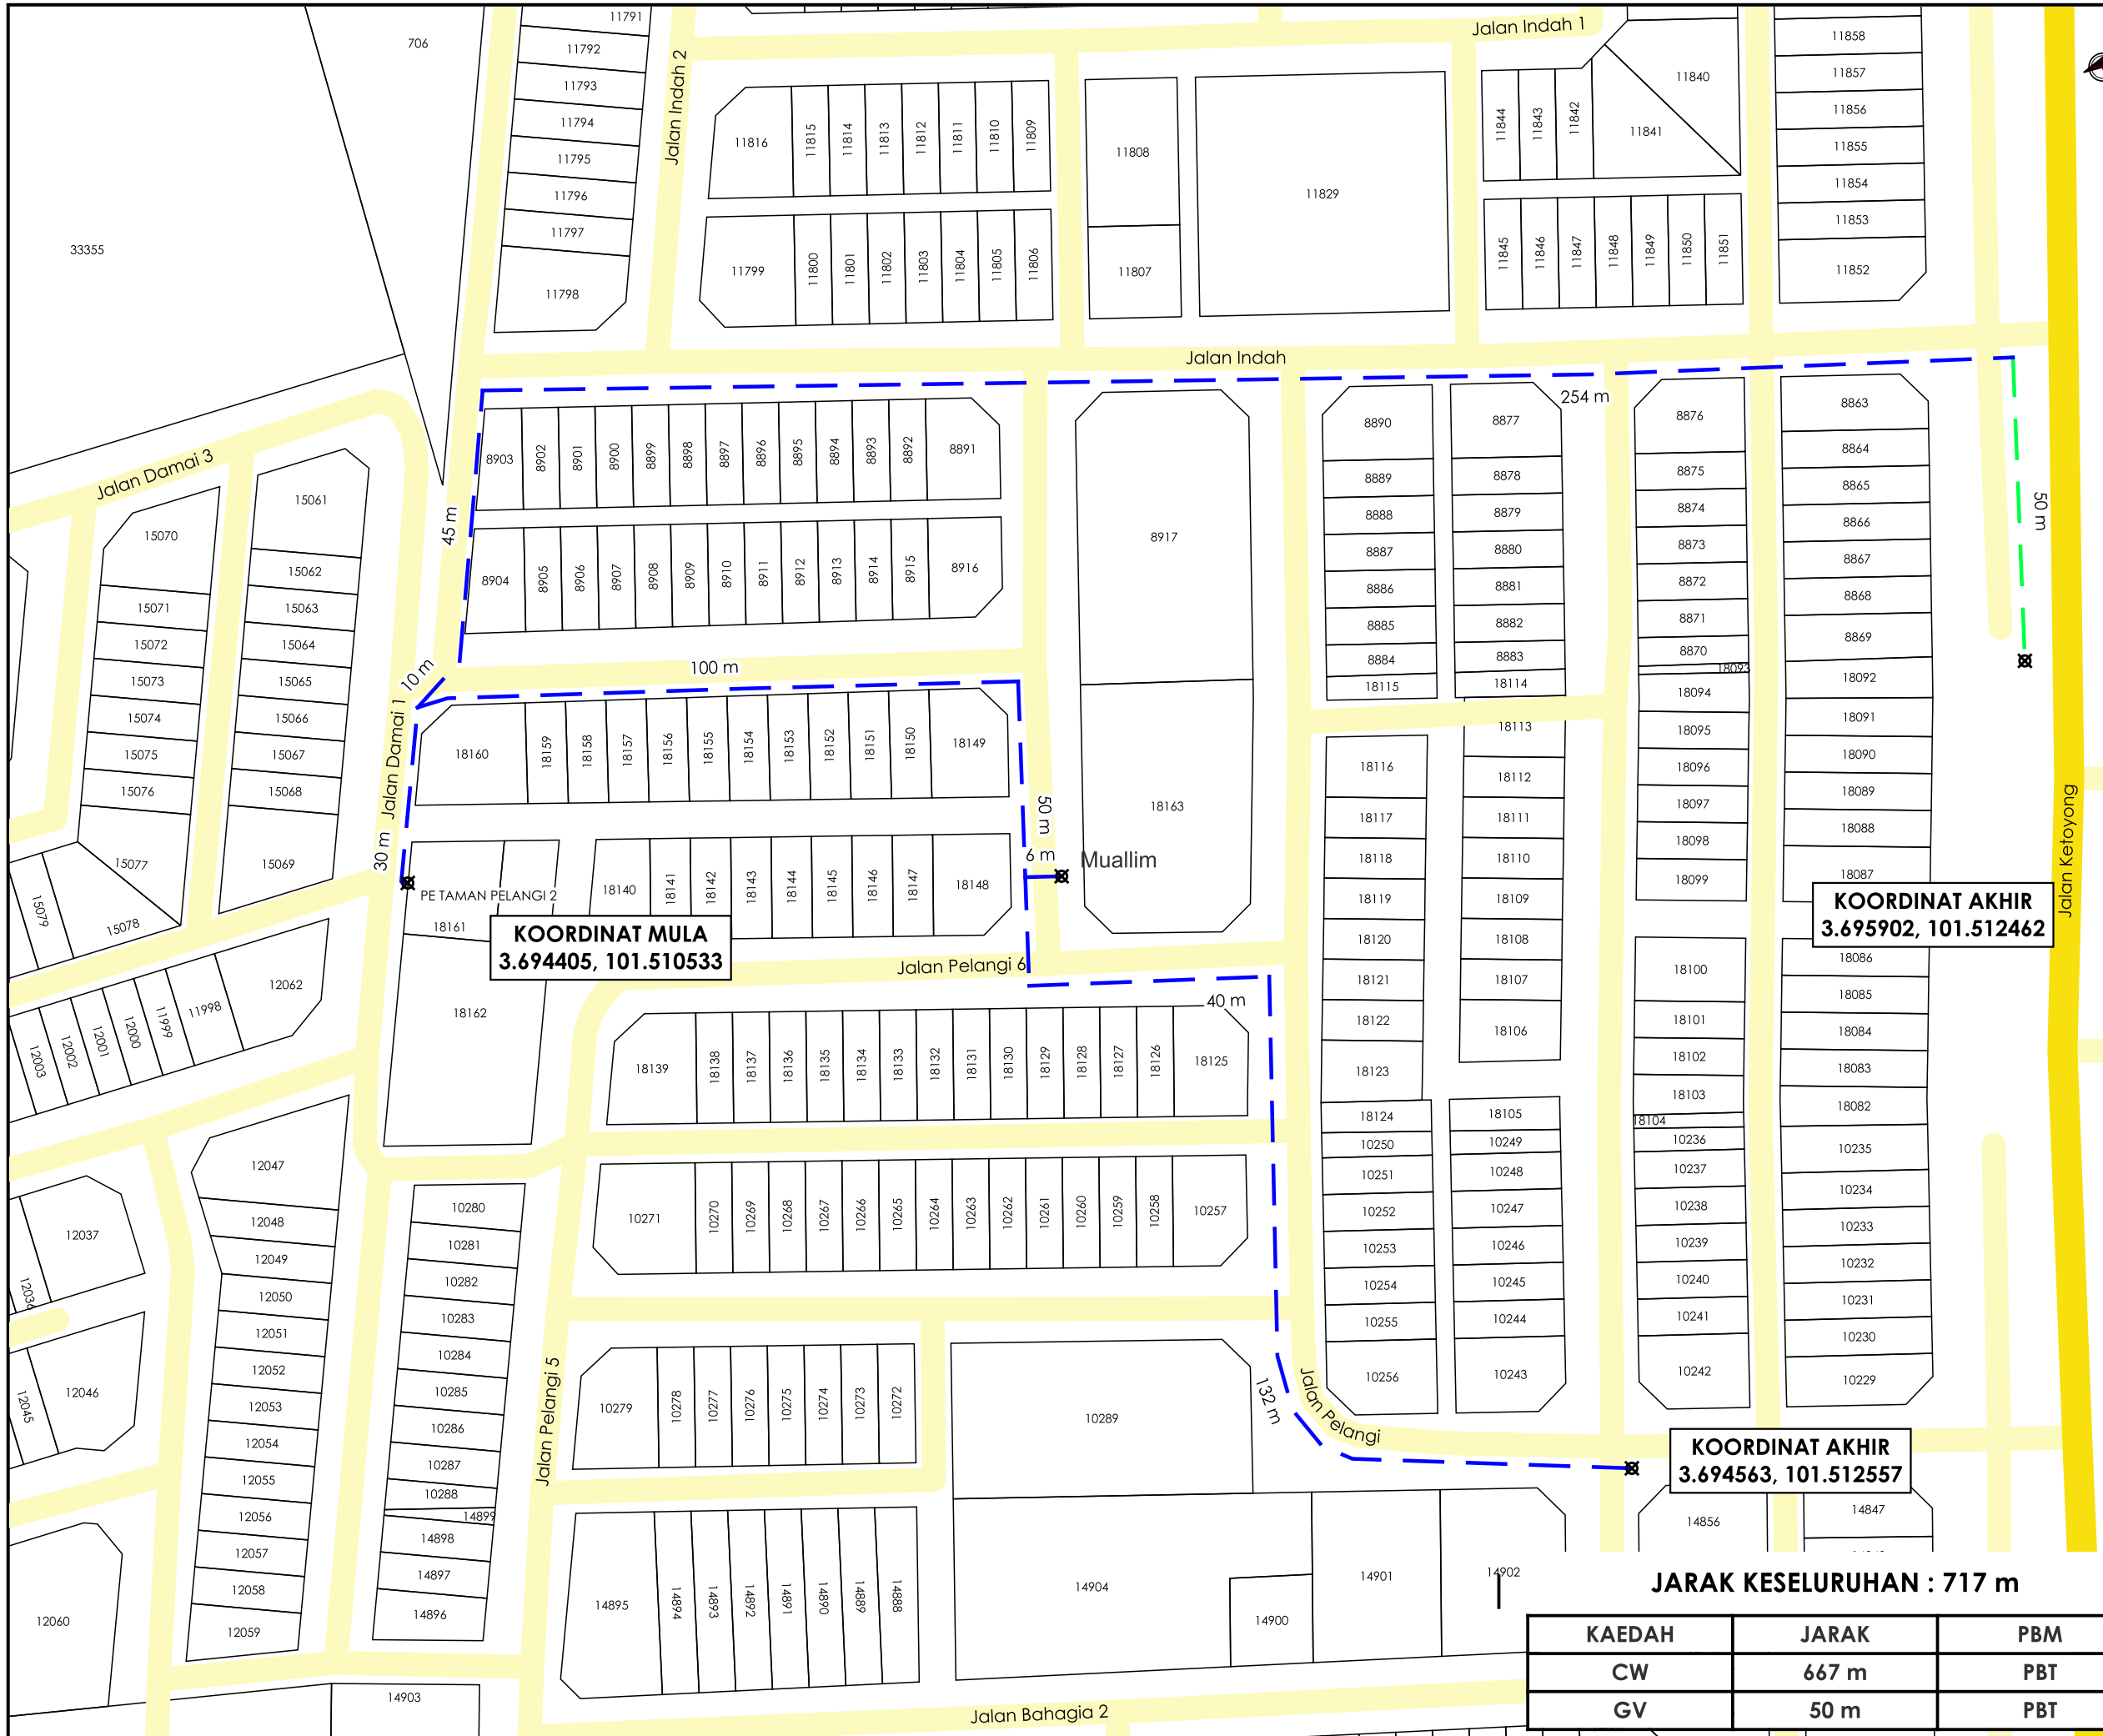

TAJUK PERMOHONAN
 BEKALAN ELEKTRIK KE CADANGAN MEMBINA SKIM PERUMAHAN DAN PERNIAGAAN YANG MENGANUNGI: A) FASA 2: 11 UNIT KEDAI/PEJABAT 2 TINGKAT DI ATAS PT.14031-PT.14841 DAN 28 UNIT RUMAH TERES 2 TINGKAT DI ATAS PT.40005, PT.40006, PT.40007, PT.14844-PT.14851, PT.14854-PT.14861, PT.14865-PT.14873 DI ATAS LOT 275, JALAN KETOYONG, TAMAN PELANGI, TANJUNG MALIM, MUKIM HULU BERNAME, DAERAH BATANG PADANG, PERAK DARUL RIDZUAN UNTUK TETUAN CRESCENT TERRACE SDN. BHD.

- PETUNJUK**
- JALAN JKR
 - JALAN PBT
 - CARRIAGE WAY
 - GRASS VERGE
 - TITIK MULA/AKHIR

PIHAK BERKUASA MELULUS
MAJLIS DAERAH TANJUNG MALIM

PENYEDIA UTILITI
TENAGA NASIONAL

JENIS PELAN	PELAN IZIN LALU
DILUKIS OLEH	NUR FAKIHAH
TARIKH	2025-04-30
DISEMAK & DISAHKAN	GS ADNIN FARAHEM
TARIKH	2025-04-30
MUKA SURAT	1/1
NO FAIL RUJUKAN	PINDAAN
KUDR/TNBB/A/04/25/0369	00

JARAK KESELURUHAN : 717 m

KAEDAH	JARAK	PBM
CW	667 m	PBT
GV	50 m	PBT

*PENGUKURAN BERDASARKAN JARAK SATELIT