

**KORIDOR
UTILITI**
DARUL RIDZUAN





**TENAGA
NASIONAL**

**BEKALAN ELEKTRIK KE CADANGAN MEMBINA SKIM
PERUMAHAN DAN PERNIAGAAN YANG MENGANDUNGI: A)
FASA 2: 11 UNIT KEDAI/PEJABAT 2 TINGKAT DI ATAS
PT.14031-PT.14841 DAN 28 UNIT RUMAH TERES 2 TINGKAT DI
ATAS PT.40005, PT.40006, PT.40007, PT14844-PT.14851,
PT14854-PT.14861, PT.14865-PT.14873 DI ATAS LOT 275,
JALAN KETOYONG, TAMAN PELANGI, TANJUNG MALIM,
MUKIM HULU BERNAM TIMUR, DAERAH BATANG PADANG,
PERAK DARUL RIDZUAN UNTUK TETUAN CRESCENT TERRACE
SDN. BHD.**

PELAN IZIN LALU

PINDAAN 1

**NO FAIL RUJUKAN
KUDR/TNBB/A/04/25/0369**

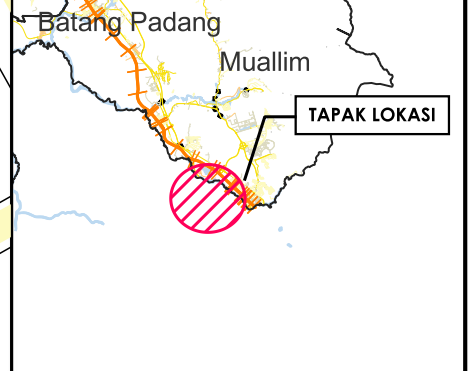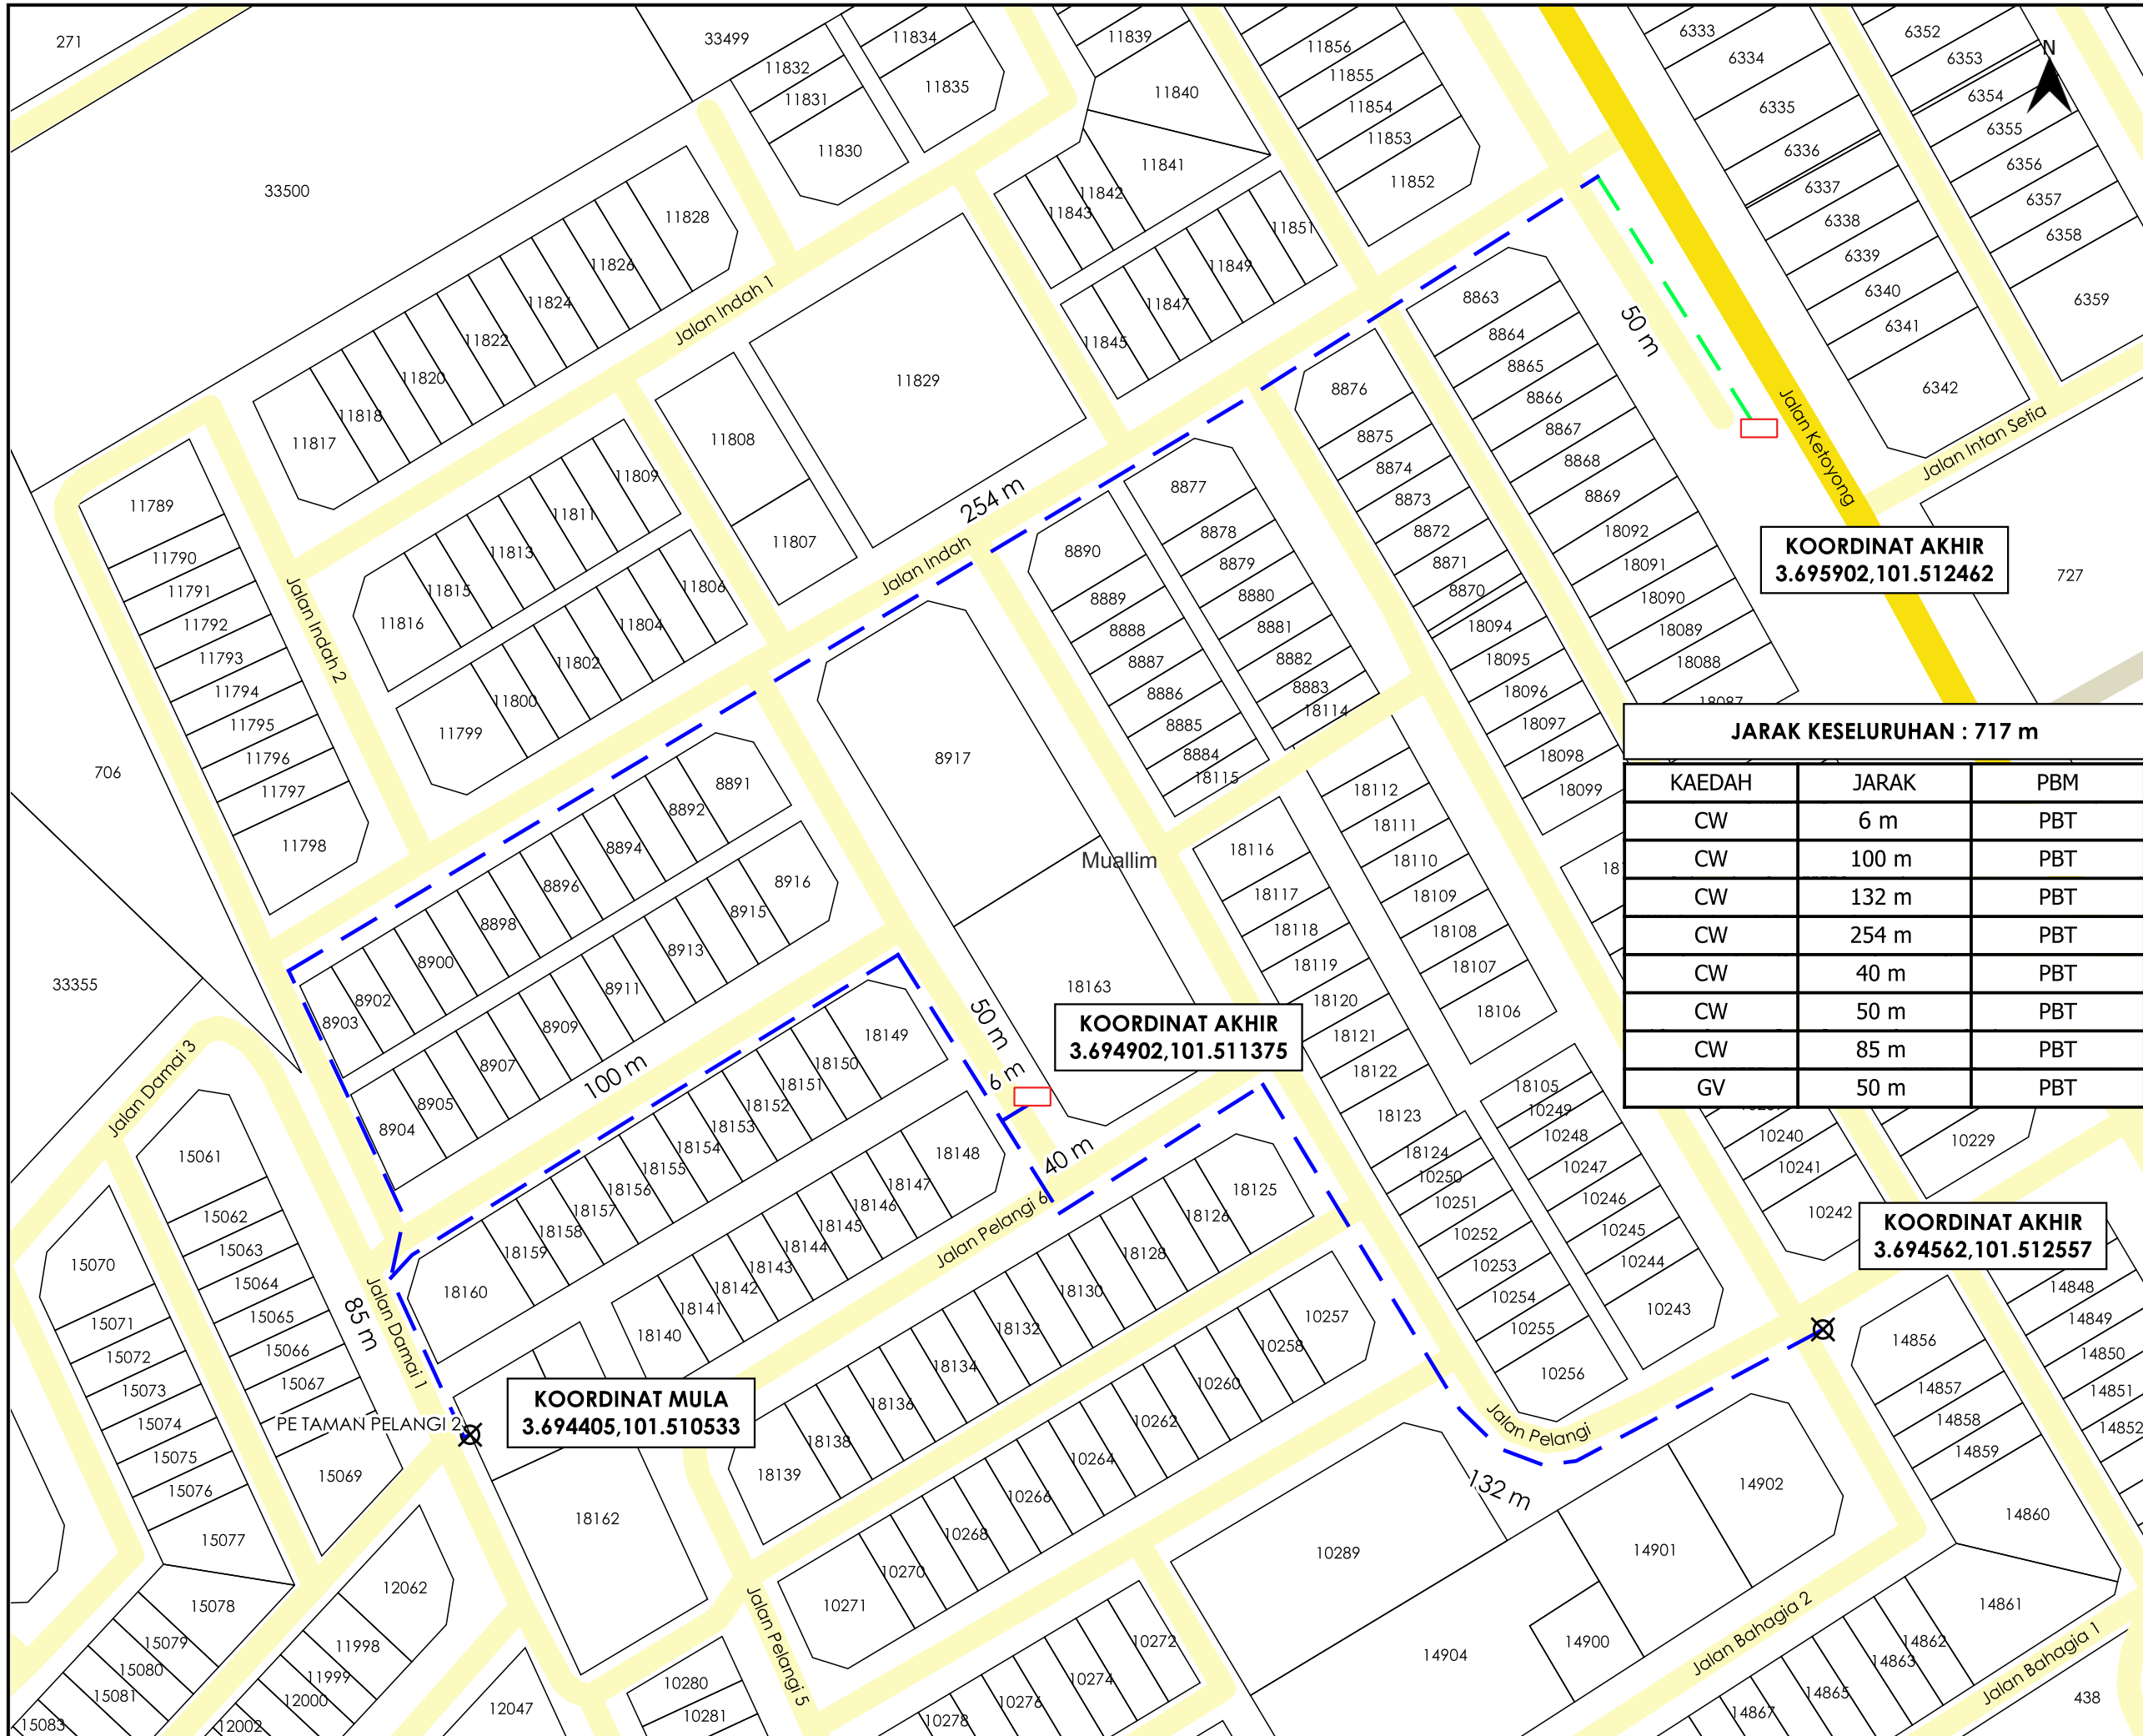

TAJUK PERMOHONAN
 BEKALAN ELEKTRIK KE CADANGAN MEMBINA SKIM PERUMAHAN DAN PERNIAGAAN YANG MENDUNGGI:
 A) FASA 2: 11 UNIT KEDAI/PEJABAT 2 TINGKAT DI ATAS PT.14031-PT.14841 DAN 28 UNIT RUMAH TERES 2 TINGKAT DI ATAS PT.40005, PT.40006, PT.40007, PT.14844-PT.14851, PT.14854-PT.14861, PT.14865-PT.14873 DI ATAS LOT 275, JALAN KETOYONG, TAMAN PELANGI, TANJUNG MALIM, MUKIM HULU BERNAM TIMUR, DAERAH BATANG PADANG, PERAK DARUL RIDZUAN UNTUK TETUAN CRESCENT TERRACE SDN. BHD.

KOORDINAT AKHIR
 3.695902,101.512462

JARAK KESELURUHAN : 717 m

KAEDAH	JARAK	PBM
CW	6 m	PBT
CW	100 m	PBT
CW	132 m	PBT
CW	254 m	PBT
CW	40 m	PBT
CW	50 m	PBT
CW	85 m	PBT
GV	50 m	PBT

KOORDINAT AKHIR
 3.694902,101.511375

KOORDINAT AKHIR
 3.694562,101.512557

KOORDINAT MULA
 3.694405,101.510533

PETUNJUK

- JALAN JKR
- JALAN PBT
- JALAN PERSENDIRIAN
- CARRIAGE WAY
- GRASS VERGE
- KABINET CADANGAN
- TITIK MULA AKHIR

PIHAK BERKUASA MELULUS
MAJLIS DAERAH TANJUNG MALIM

PENYEDIA UTILITI
TENAGA NASIONAL

JENIS PELAN	PELAN IZIN LALU
PELUKIS PELAN	NURUL ASHIKEEN
TARIKH DIKELUARKAN	2025-05-19
MUKA SURAT	1/1
NO FAIL RUJUKAN	PINDAAN
KUDR/TNBB/A/04/25/0369	01