

**KORIDOR  
UTILITI**  
DARUL RIDZUAN




**IndahWater**

**CADANGAN MEMBINA SEBUAH BANGUNAN KOMPLEKS  
PERNIAGAAN ECONSAVE DI ATAS PT 249881, PT 249882 DAN  
SEBAHAGIAN PT 249073, PT 249883, PT 249884, JALAN KLEDANG  
UTARA, BANDARAYA IPOH, MUKIM HULU KINTA, DAERAH KINTA,  
PERAK UNTUK TETUAN HYPERGAIN SDN BHD (KAWASAN MENGLEMBU)**

**PELAN IZIN LALU**

**NO FAIL RUJUKAN  
KUDR/IWK/B/09/25/0821**

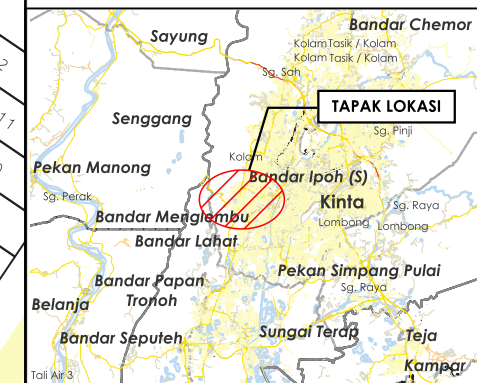

**TAJUK PERMOHONAN**  
CADANGAN MEMBINA SEBUAH BANGUNAN KOMPLEKS PERNIAGAAN ECONSIVE DI ATAS PT 249881, PT 249882 DAN SEBAHAGIAN PT 249073, PT 249883, PT 249884, JALAN KLEDANG UTARA, BANDARAYA IPOH, MUKIM HULU KINTA, DAERAH KINTA, PERAK UNTUK TETUAN HYPERGAIN SDN BHD (KAWASAN MENGLEMBU)

- PETUNJUK**
- JALAN PBT
  - CARRIAGE WAY
  - MANHOLE SEDIA ADA
  - MANHOLE CADANGAN

**PIHAK BERKUASA MELULUS**




**MAJLIS BANDARAYA IPOH**

**PENYEDIA UTILITI**



JENIS PELAN	PELAN IZIN LALU
PELUKIS PELAN	ADIB FARHAN
TARIKH DIKELUARKAN	2025-09-23
MUKA SURAT	1/1
NO FAIL RUJUKAN	PINDAAN
KUDR/IWK/B/09/25/0821	<b>00</b>

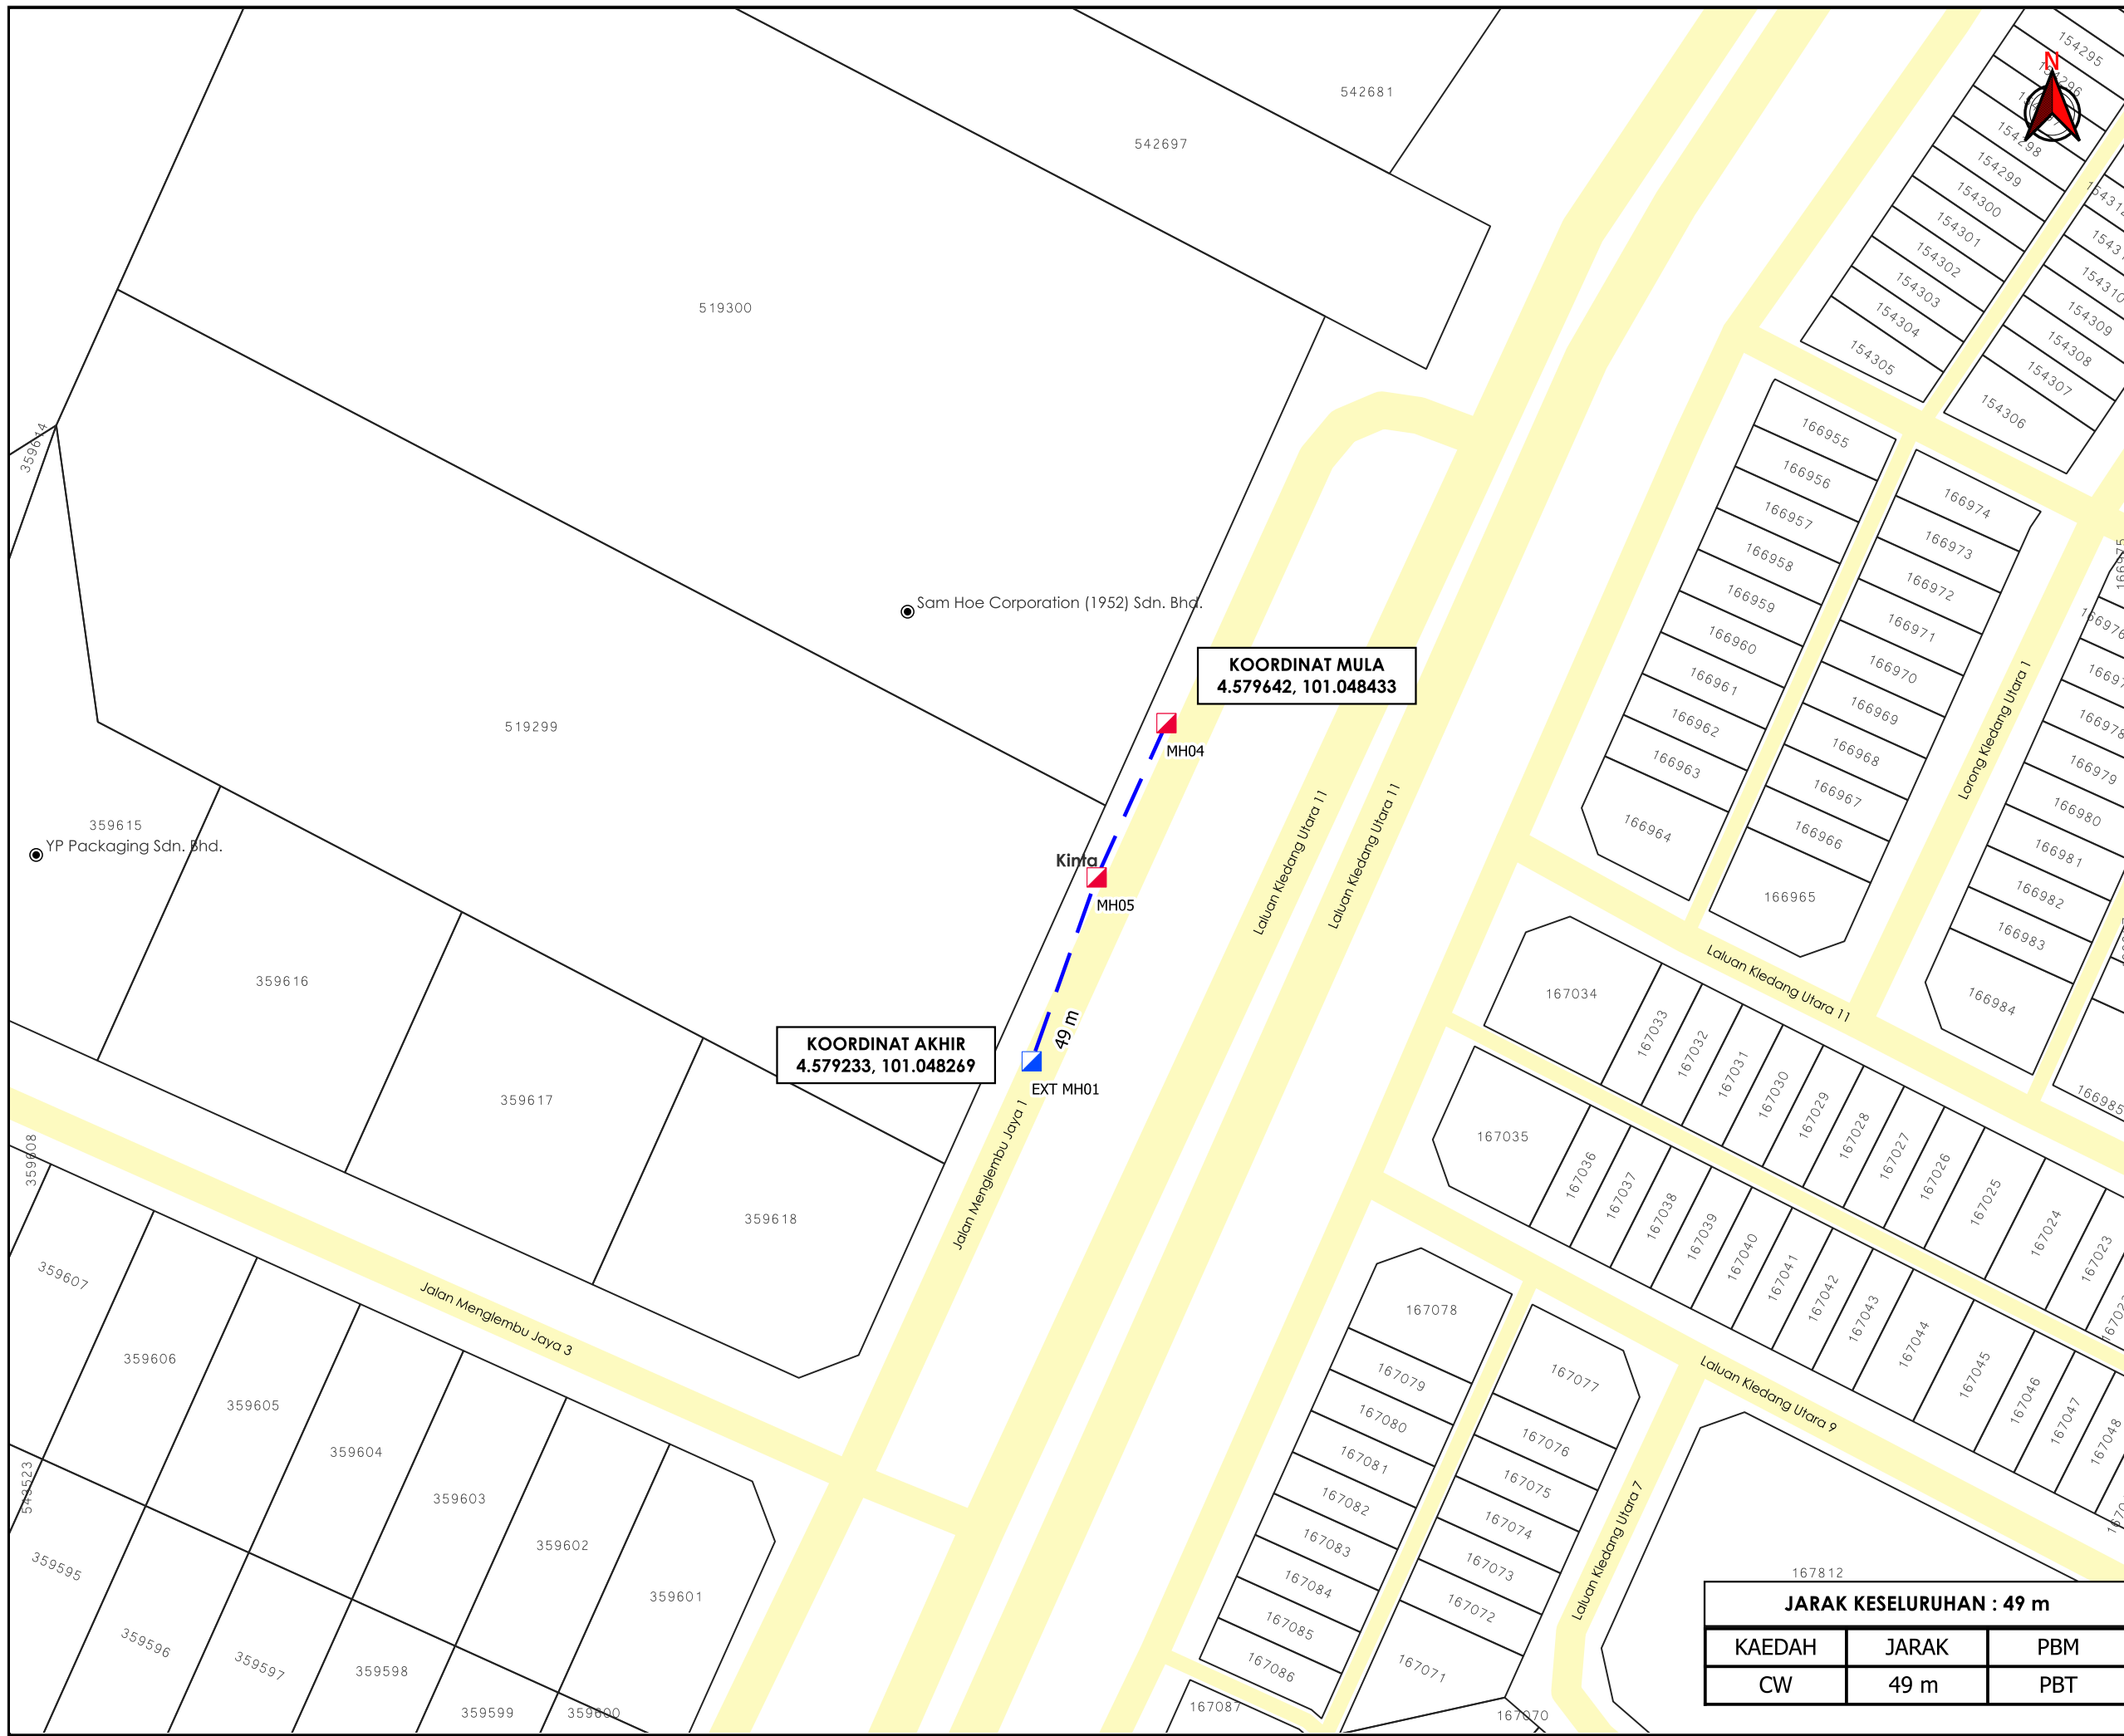

**KOORDINAT MULA**  
4.579642, 101.048433

**KOORDINAT AKHIR**  
4.579233, 101.048269

**JARAK KESELURUHAN : 49 m**

KAEDAH	JARAK	PBM
CW	49 m	PBT

**\*PENGUKURAN BERDASARKAN JARAK SATELIT**