


**KORIDOR
UTILITI**
DARUL RIDZUAN



**PROJEK PENYEDIAAN POINT OF PRESENCE (POP) FASA 2 HAB
INFRASTRUKTUR GENTIAN OPTIK BERHAMPIRAN DENGAN SEKOLAH,
PREMIS KERAJAAN DAN KOMUNITI SEKITARNYA OLEH
KEMENTERIAN KOMUNIKASI (ZON UTARA – PERAK & KEDAH)
SERAHAN DOKUMEN LENGKAP BAGI PERMOHONAN KELULUSAN
IZIN LALU AEE4079- SEKOLAH MENENGAH KEBANGSAAN SULTAN
TAJUL ARIFFIN**

**PELAN IZIN LALU
(PINDAAN 01)**

**NO FAIL RUJUKAN
KUDR/KACP/A/05/25/0392**

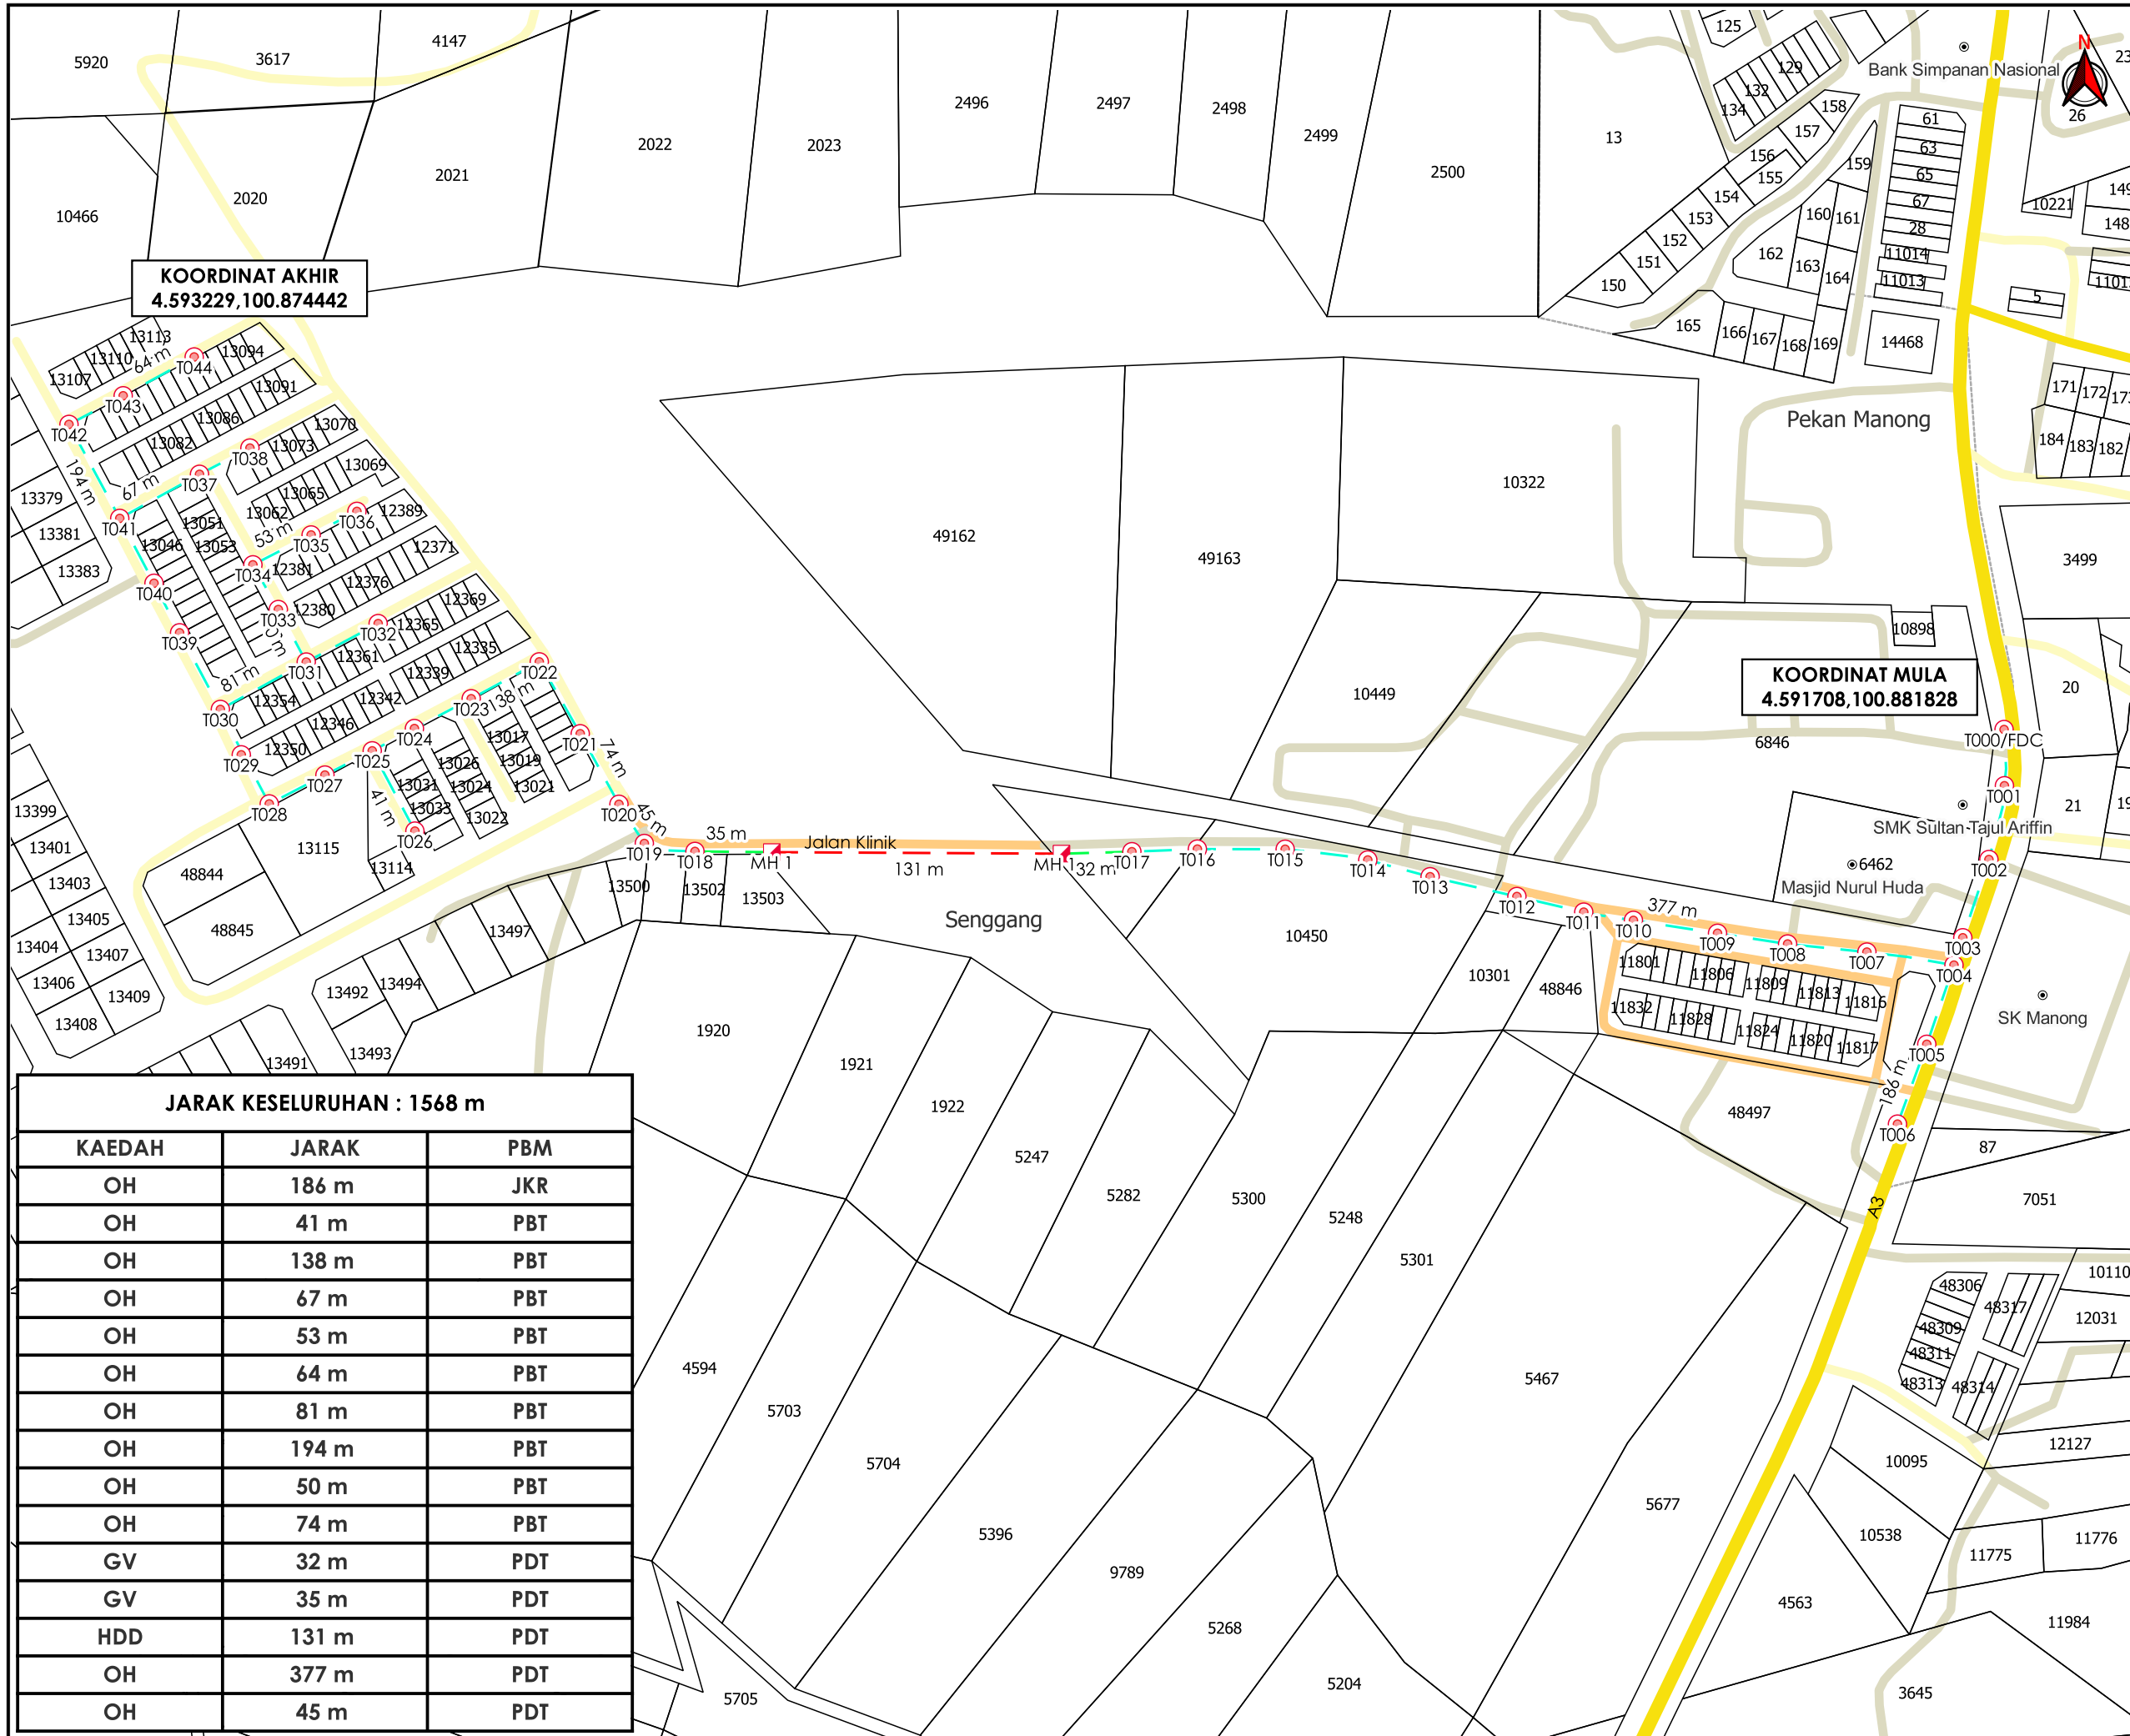

TAJUK PERMOHONAN
 PROJEK PENYEDIAAN POINT OF PRESENCE (POP) FASA 2 HAB INFRASTRUKTUR GENTIAN OPTIK BERHAMPIRAN DENGAN SEKOLAH, PREMIS KERAJAAN DAN KOMUNITI SEKITARNYA OLEH KEMENTERIAN KOMUNIKASI (ZON UTARA - PERAK & KEDAH) SERAHAN DOKUMEN LENGKAP BAGI PERMOHONAN KELULUSAN IZIN LALU AEE4079-SEKOLAH MENENGAH KEBANGSAAN SULTAN TAJUL ARIFFIN

- PETUNJUK**
- JALAN JKR
 - JALAN PBT
 - JALAN PERSENDIRIAN
 - JALAN PEJABAT DAERAH
 - GRASS VERGE
 - HORIZONTAL DIRECTIONAL DRILLING
 - OVERHEAD
 - MANHOLE CADANGAN
 - TANGKAI CADANGAN

PIHAK BERKUASA MELULUS

	JABATAN KERJA RAYA KUALA KANGSAR
	MAJLIS PERBANDARAN KUALA KANGSAR
	PEJABAT DAERAH DAN TANAH KUALA KANGSAR



JENIS PELAN	PELAN IZIN LALU
PELUKIS PELAN	SYAHMIZA SUHAILA
TARIKH DIKELUARKAN	2025-06-25
MUKA SURAT	1/1
NO FAIL RUJUKAN	PINDAAN
KUDR/KACP/A/05/25/0392	01

JARAK KESELURUHAN : 1568 m

KAEDAH	JARAK	PBM
OH	186 m	JKR
OH	41 m	PBT
OH	138 m	PBT
OH	67 m	PBT
OH	53 m	PBT
OH	64 m	PBT
OH	81 m	PBT
OH	194 m	PBT
OH	50 m	PBT
OH	74 m	PBT
GV	32 m	PDT
GV	35 m	PDT
HDD	131 m	PDT
OH	377 m	PDT
OH	45 m	PDT

*PENGUKURAN BERDASARKAN JARAK SATELIT