


**KORIDOR
UTILITI**
DARUL RIDZUAN



**PROJEK PENYEDIAAN POINT OF PRESENCE (POP) FASA 2 HAB
INFRASTRUKTUR GENTIAN OPTIK BERHAMPIRAN DENGAN SEKOLAH,
PREMIS KERAJAAN DAN KOMUNITI SEKITARNYA OLEH
KEMENTERIAN KOMUNIKASI (ZON UTARA – PERAK & KEDAH)
SERAHAN DOKUMEN LENGKAP BAGI PERMOHONAN KELULUSAN
IZIN LALU ABC0053 – SEKOLAH JENIS KEBANGSAAN (CINA)
CHENDERIANG**

PELAN IZIN LALU

**NO FAIL RUJUKAN
KUDR/KACP/A/05/25/0554**

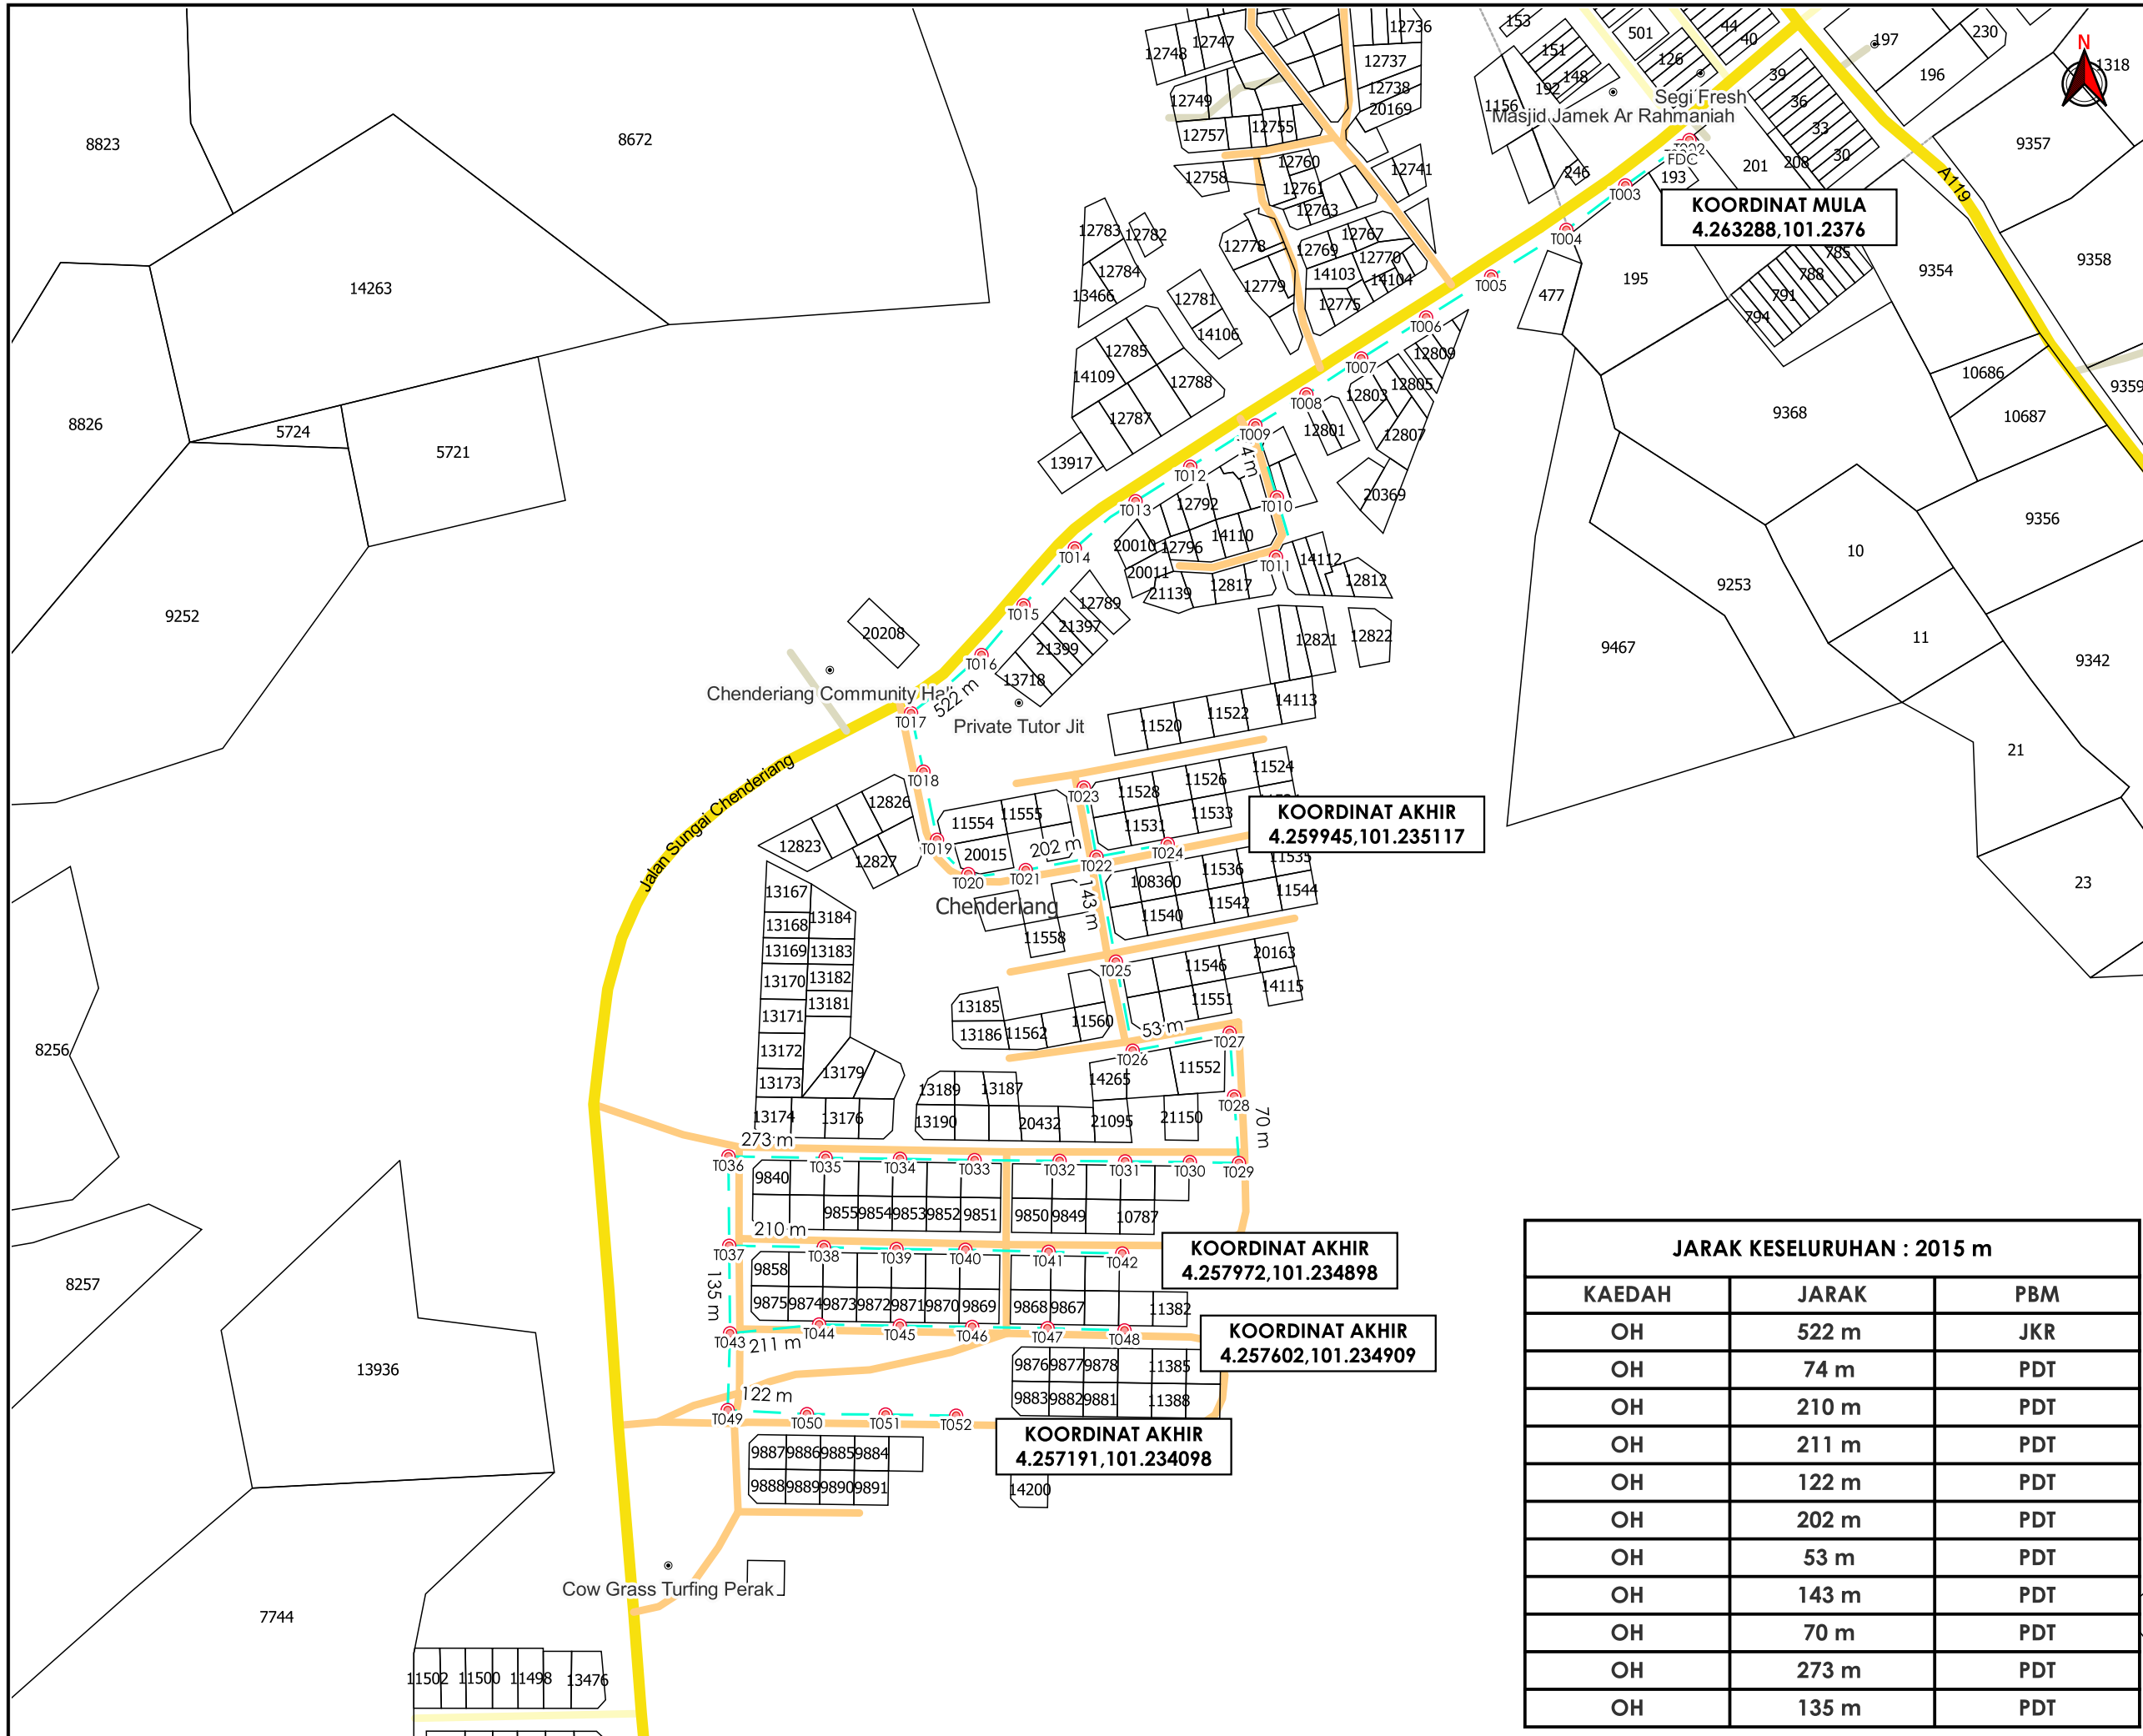

TAJUK PERMOHONAN
 PROJEK PENYEDIAAN POINT OF PRESENCE (POP) FASA 2 HAB INFRASTRUKTUR GENTIAN OPTIK BERHAMPIRAN DENGAN SEKOLAH, PREMIS KERAJAAN DAN KOMUNITI SEKITARNYA OLEH KEMENTERIAN KOMUNIKASI (ZON UTARA - PERAK & KEDAH) SERAHAN DOKUMEN LENGKAP BAGI PERMOHONAN KELULUSAN IZIN LALU ABC0053 - SEKOLAH JENIS KEBANGSAAN (CINA) CHENDERIANG

- PETUNJUK**
- JALAN JKR
 - JALAN PBT
 - JALAN PERSENDIRIAN
 - JALAN PEJABAT DAERAH
 - KABEL FIBRE OPTIK
 - TIANG CADANGAN

PIHAK BERKUASA MELULUS

| | |
|--|--------------------------------------|
| | JABATAN KERJA RAYA BATANG PADANG |
| | PEJABAT DAERAH & TANAH BATANG PADANG |

PENYEDIA UTILITI



| | |
|------------------------|------------------|
| JENIS PELAN | PELAN IZIN LALU |
| PELUKIS PELAN | SYAHMIZA SUHAILA |
| TARIKH DIKELUARKAN | 2025-03-05 |
| MUKA SURAT | 1/1 |
| NO FAIL RUJUKAN | PINDAAN |
| KUDR/KACP/A/05/25/0554 | 00 |

JARAK KESELURUHAN : 2015 m

| KAEDAH | JARAK | PBM |
|--------|-------|-----|
| OH | 522 m | JKR |
| OH | 74 m | PDT |
| OH | 210 m | PDT |
| OH | 211 m | PDT |
| OH | 122 m | PDT |
| OH | 202 m | PDT |
| OH | 53 m | PDT |
| OH | 143 m | PDT |
| OH | 70 m | PDT |
| OH | 273 m | PDT |
| OH | 135 m | PDT |

KOORDINAT MULA
 4.263288,101.2376

KOORDINAT AKHIR
 4.259945,101.235117

KOORDINAT AKHIR
 4.257972,101.234898

KOORDINAT AKHIR
 4.257602,101.234909

KOORDINAT AKHIR
 4.257191,101.234098