



**KORIDOR
UTILITI**
DARUL RIDZUAN



**CADANGAN MEMBINA DAN MENYIAPKAN BAGI
PEMBANGUNAN FASA 2D2 YANG MENGANDUNGI 90 UNIT
RUMAH TERES 1 TINGKAT (20' X 76') DI ATAS PT 181650 [H.S
(D) 104968], TAMAN KLEBANG PUTRA, MUKIM HULU KINTA,
DAERAH KINTA, PERAK DARUL RIDZUAN UNTUK TENTUAN
ZAMAN TELADAN SDN BHD.**

PELAN IZIN LALU

**NO FAIL RUJUKAN
KUDR/LAP/B/05/25/0380**

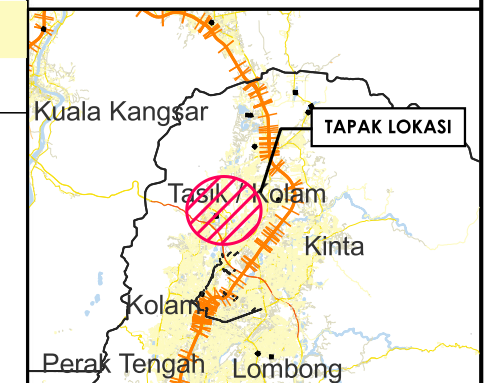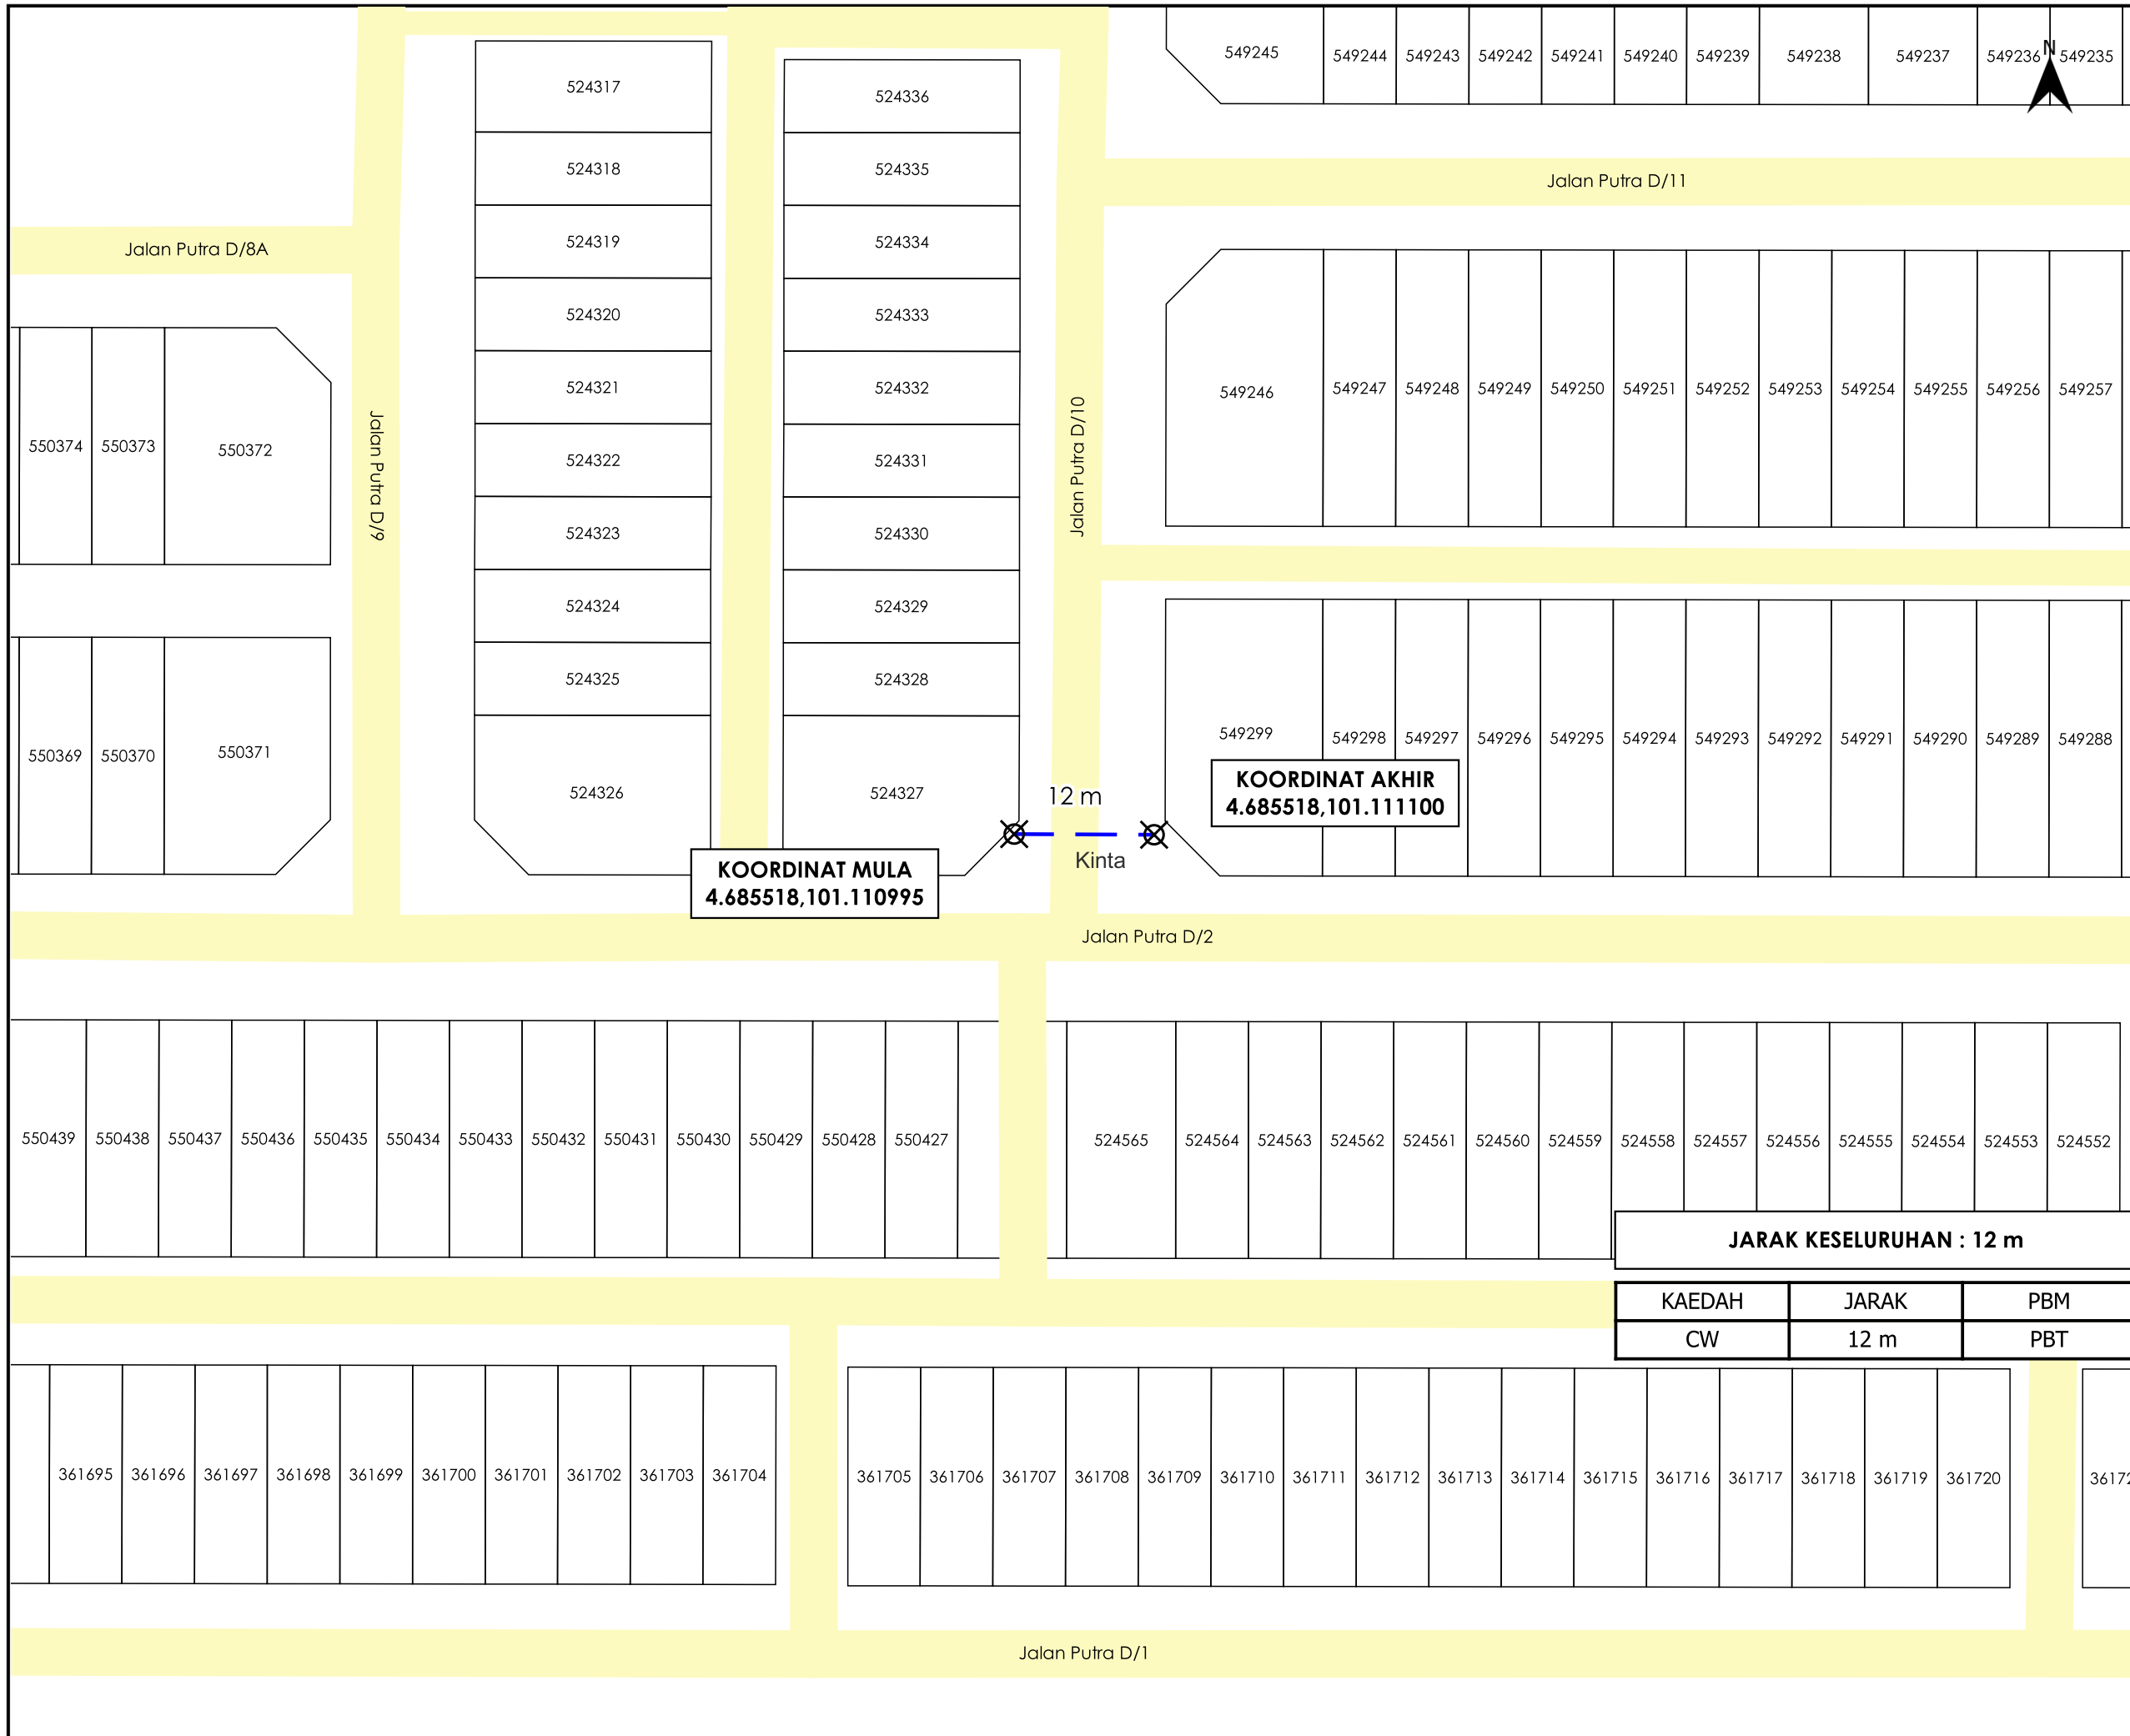

TAJUK PERMOHONAN
CADANGAN MEMBINA DAN MENYIAPKAN BAGI PEMBANGUNAN FASA 2D2 YANG MENGANDUNGI 90 UNIT RUMAH TERES 1 TINGKAT (20' X 76') DI ATAS PT 181650 [H.S (D) 104968], TAMAN KLEBANG PUTRA, MUKIM HULU KINTA, DAERAH KINTA, PERAK DARUL RIDZUAN UNTUK TENTUAN ZAMAN TELADAN SDN BHD.

PETUNJUK

- JALAN PBT
- CARRIAGE WAY
- X TITIK MULA AKHIR

PIHAK BERKUASA MELULUS
 **MAJLIS BANDARAYA IPOH**

JARAK KESELURUHAN : 12 m		
KAEDAH	JARAK	PBM
CW	12 m	PBT

PENYEDIA UTILITI



LEMBAGA AIR PERAK

JENIS PELAN	PELAN IZIN LALU
PELUKIS PELAN	NURUL ASHIKEEN
TARIKH DIKELUARKAN	2025-05-06
MUKA SURAT	1/1
NO FAIL RUJUKAN KUDR/LAP/B/05/25/0380	PINDAAN 00

***PENGUKURAN BERDASARKAN JARAK SATELIT**