

**KORIDOR  
UTILITI**  
DARUL RIDZUAN




**maxis** 

**PERMOHONAN BAGI MENDAPATKAN KEBENARAN LALUAN UNTUK  
PEMASANGAN DAN PENYAMBUNGAN KEMUDAHAN UTILITI  
TELEKOMUNIKASI SERTA PENGOREKAN UNTUK PROJEK UMOBILE 5G  
"FIBERISATION" DI JALAN HALA JATI MERU 12 DAN JALAN HALA JATI 7  
BAGI TETUAN MAXIS BROADBAND SDN BHD [ENTERPRISE : IMER]**

**PELAN IZIN LALU**

**NO FAIL RUJUKAN  
KUDR/MXS/B/12/25/0971**

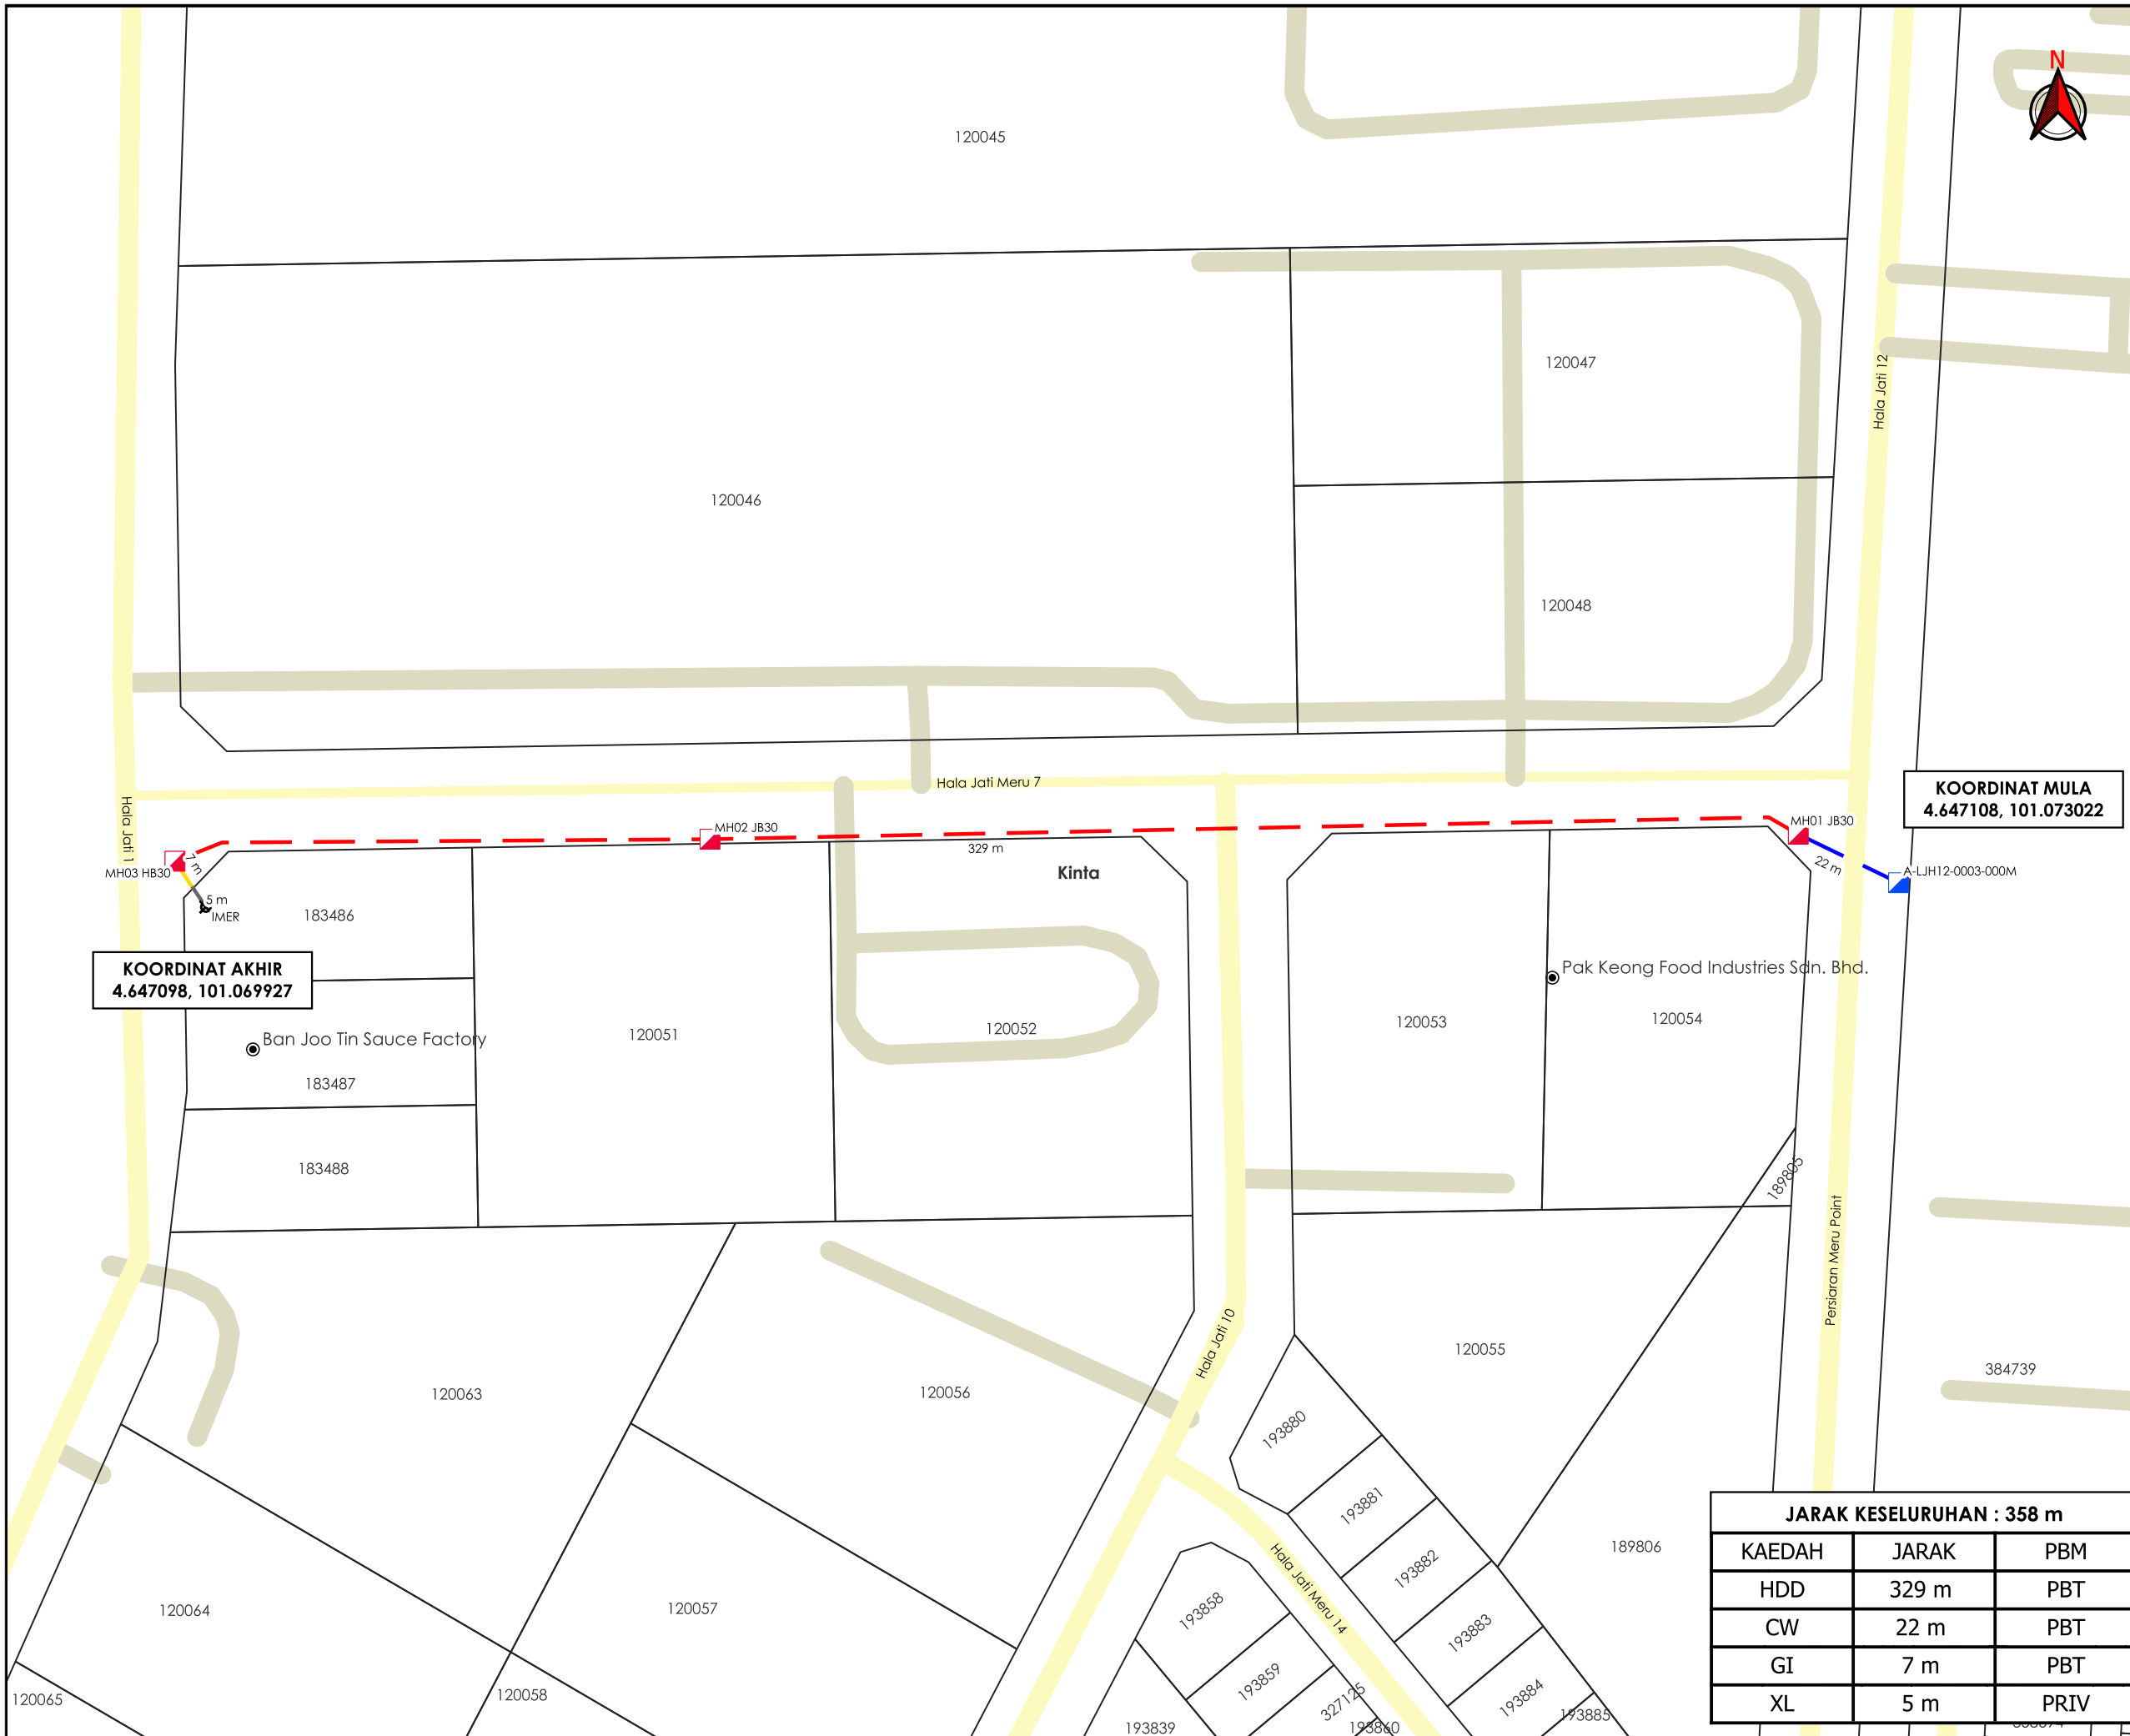

**TAJUK PERMOHONAN**  
 PERMOHONAN BAGI MENDAPATKAN KEBENARAN LALUAN UNTUK PEMASANGAN DAN PENYAMBUNGAN KEMUDAHAN UTILITI TELEKOMUNIKASI SERTA PENGOREKAN UNTUK PROJEK UMOBILE 5G "FIBERISATION" DI JALAN HALA JATI MERU 12 DAN JALAN HALA JATI 7 BAGI TETUAN MAXIS BROADBAND SDN BHD [ENTERPRISE : IMER]

**KOORDINAT AKHIR**  
 4.647098, 101.069927

**KOORDINAT MULA**  
 4.647108, 101.073022

- PETUNJUK**
- JALAN PBT
  - JALAN PERSENDIRIAN
  - CARRIAGE WAY
  - HORIZONTAL DIRECTIONAL DRILLING
  - GI
  - JALAN TIDAK TERLIBAT
  - MANHOLE SEDIA ADA
  - MANHOLE CADANGAN
  - TITIK MULA AKHIR

**PIHAK BERKUASA MELULUS**



**PENYEDIA UTILITI**



JARAK KESELURUHAN : 358 m		
KAEDAH	JARAK	PBM
HDD	329 m	PBT
CW	22 m	PBT
GI	7 m	PBT
XL	5 m	PRIV

JENIS PELAN	PELAN IZIN LALU
PELUKIS PELAN	ADIB FARHAN
TARIKH DIKELUARKAN	2025-12-15
MUKA SURAT	1/1
NO FAIL RUJUKAN	PINDAAN
KUDR/MXS/B/12/25/0971	00

**\*PENGUKURAN BERDASARKAN JARAK SATELIT**