

**KORIDOR
UTILITI**
DARUL RIDZUAN




maxis 

**PERMOHONAN BAGI MENDAPATKAN KEBENARAN LALUAN UNTUK
PEMASANGAN DAN PENYAMBUNGAN KEMUDAHAN UTILITI
TELEKOMUNIKASI SERTA PENGOREKAN UNTUK PROJEK UMOBILE 5G
"FIBERISATION" DI JALAN HALA JATI MERU 12 DAN JALAN HALA JATI
7 BAGI TETUAN MAXIS BROADBAND SDN BHD [ENTERPRISE : IMER]**

**PELAN IZIN LALU
(PINDAAN 01)**

**NO FAIL RUJUKAN
KUDR/MXS/B/12/25/0971**

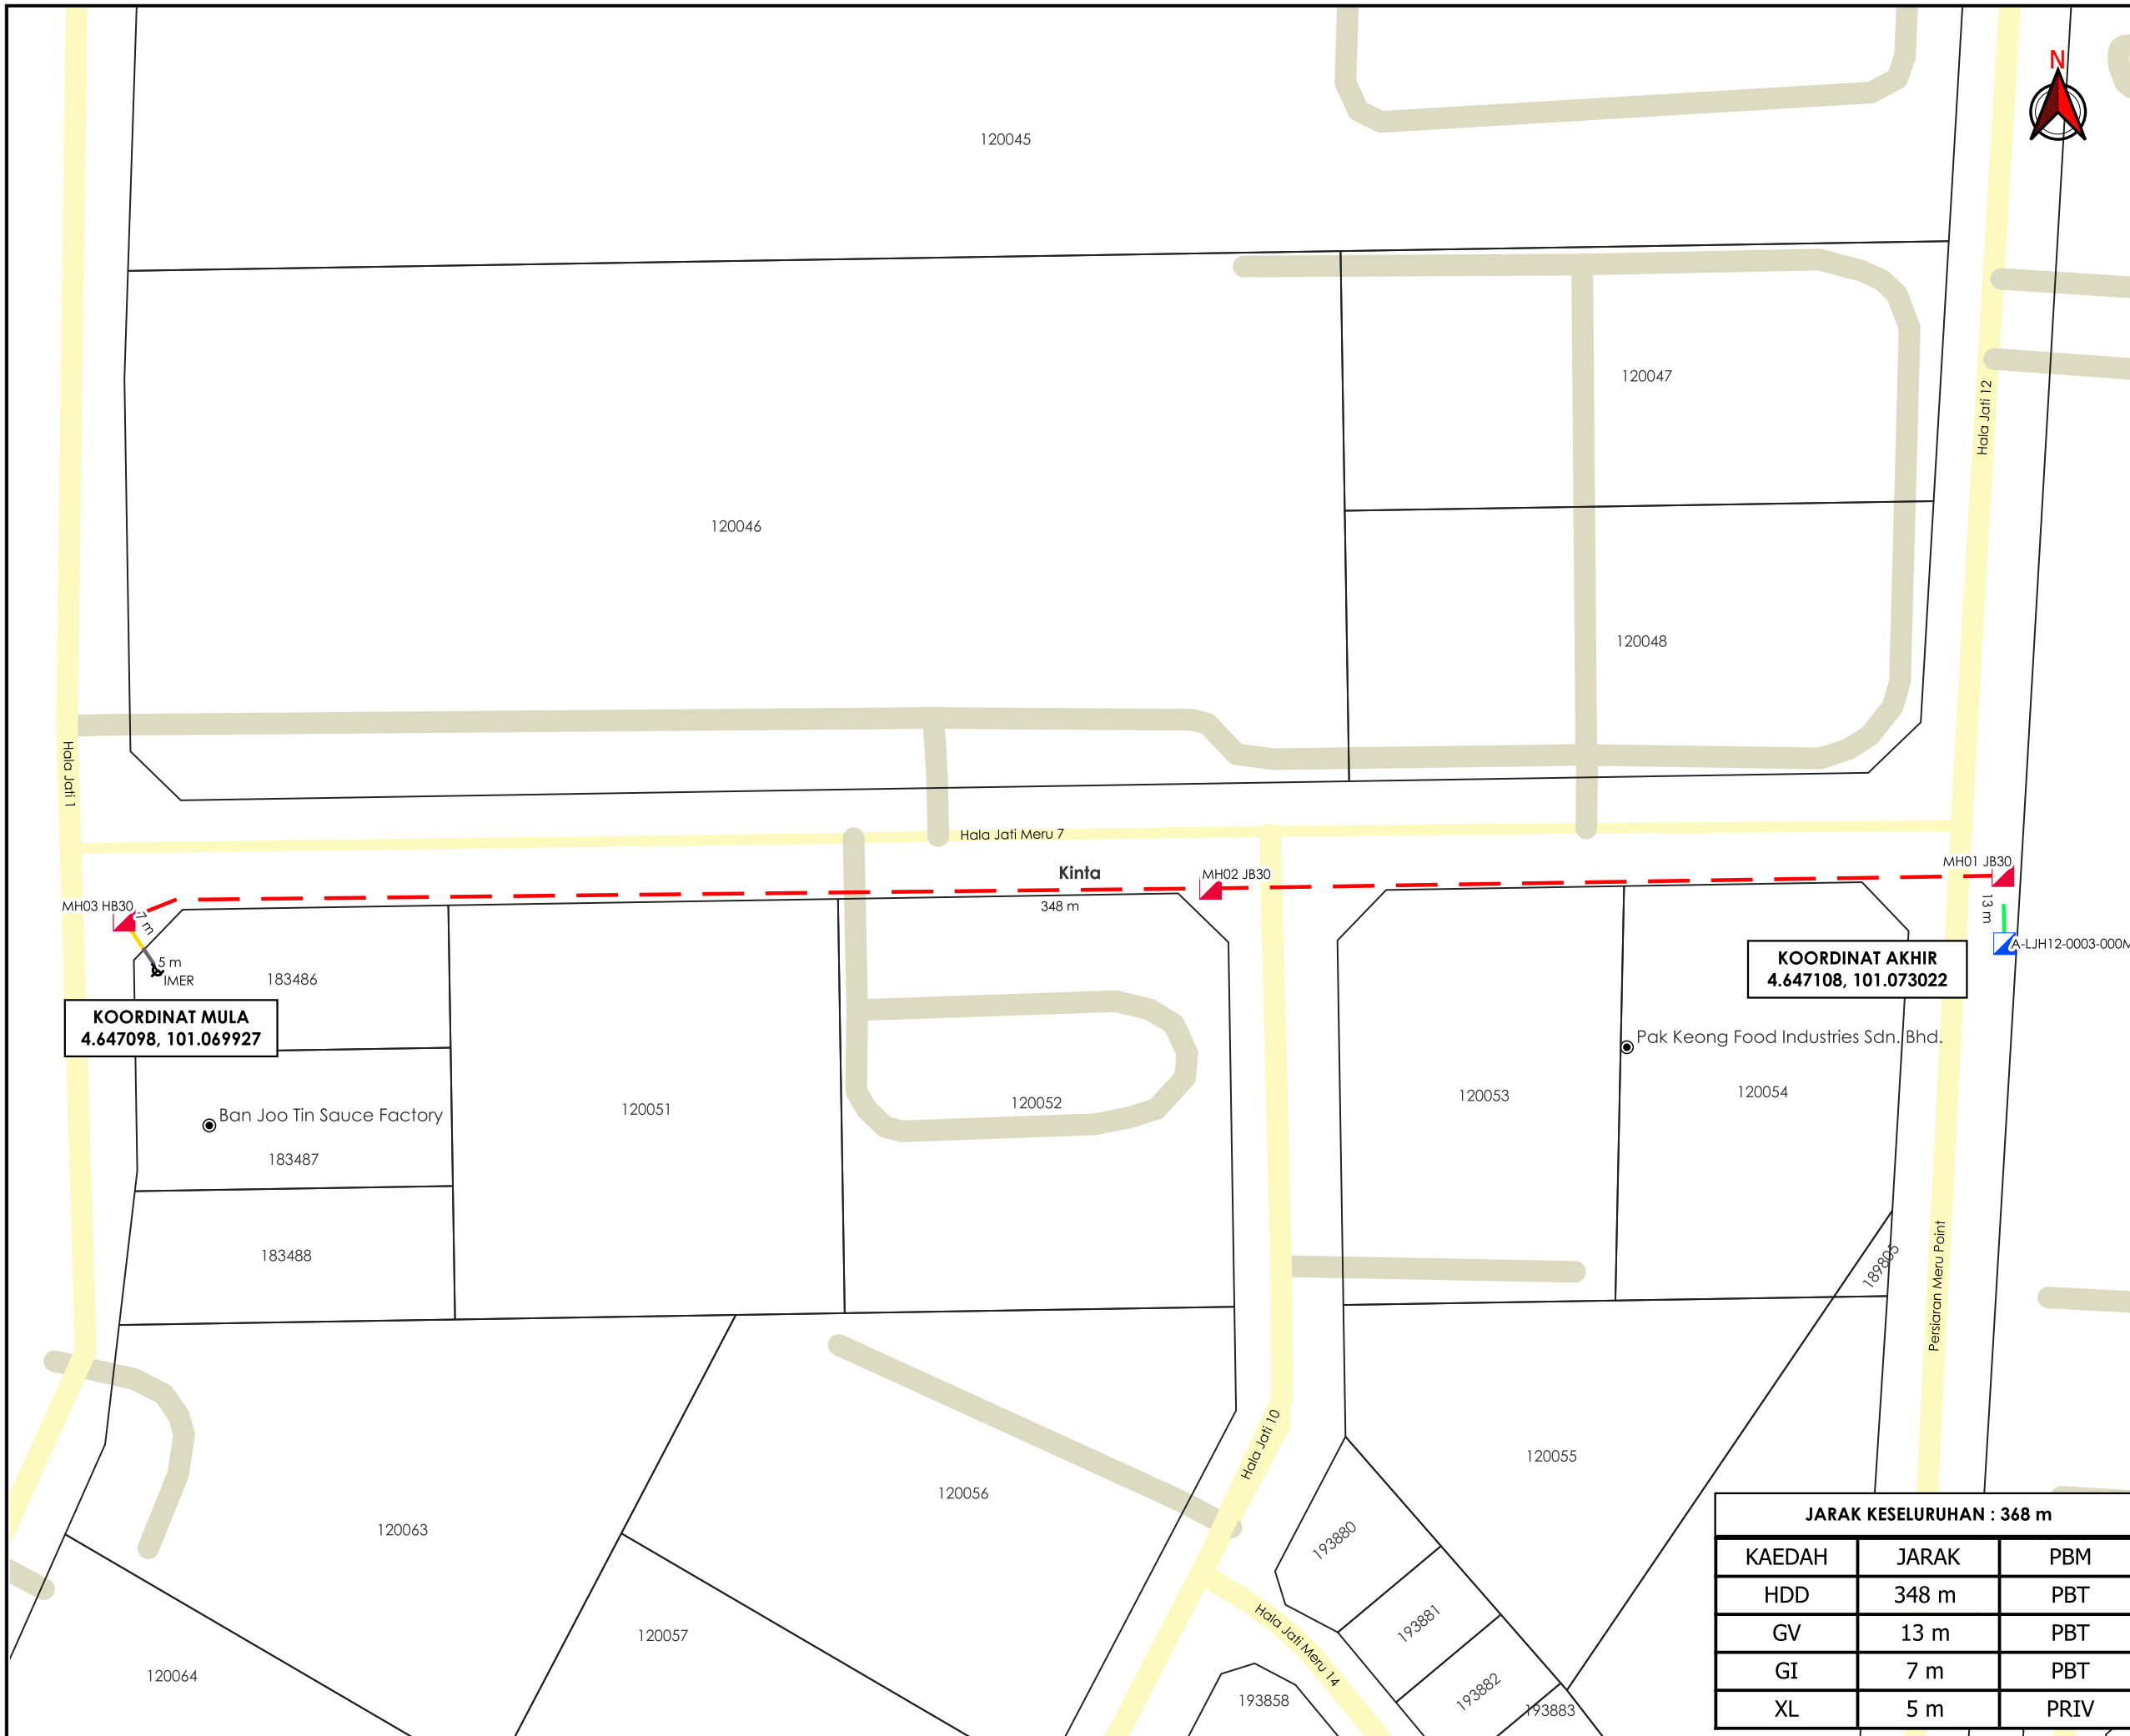

TAJUK PERMOHONAN
 PERMOHONAN BAGI MENDAPATKAN KEBENARAN LALUAN UNTUK PEMASANGAN DAN PENYAMBUNGAN KEMUDAHAN UTILITI TELEKOMUNIKASI SERTA PENGOREKAN UNTUK PROJEK UMOBILE 5G "FIBERISATION" DI JALAN HALA JATI MERU 12 DAN JALAN HALA JATI 7 BAGI TETUAN MAXIS BROADBAND SDN BHD [ENTERPRISE : IMER]

- PETUNJUK**
- JALAN PBT
 - JALAN PERSENDIRIAN
 - GRASS VERGE
 - HORIZONTAL DIRECTIONAL DRILLING
 - GI
 - JALAN TIDAK TERLIBAT
 - MANHOLE SEDIA ADA
 - MANHOLE CADANGAN
 - TITIK MULA AKHIR

PIHAK BERKUASA MELULUS
MAJLIS BANDARAYA IPOH

PENYEDIA UTILITI

JARAK KESELURUHAN : 368 m

KAEDAH	JARAK	PBM
HDD	348 m	PBT
GV	13 m	PBT
GI	7 m	PBT
XL	5 m	PRIV

JENIS PELAN		PELAN IZIN LALU
PELUKIS PELAN		ADIB FARHAN
TARIKH DIKELUARKAN		2025-12-21
MUKA SURAT	1/1	
NO FAIL RUJUKAN		PINDAAN
KUDR/MXS/B/12/25/0971		01

***PENGUKURAN BERDASARKAN JARAK SATELIT**