



**KORIDOR  
UTILITI**  
DARUL RIDZUAN



**MENJALANKAN KERJA-KERJA MENANAM TIANG KONKRIT SEBANYAK  
2 BATANG TIANG KONKRIT UNTUK PROJEK TMNA/253195\_UM5G FOC  
KMT\_FXX NID NGBH - TMKJ**

**PELAN IZIN LALU  
(PINDAAN 01)**

**NO FAIL RUJUKAN  
KUDR/TMBB/B/12/25/0990**

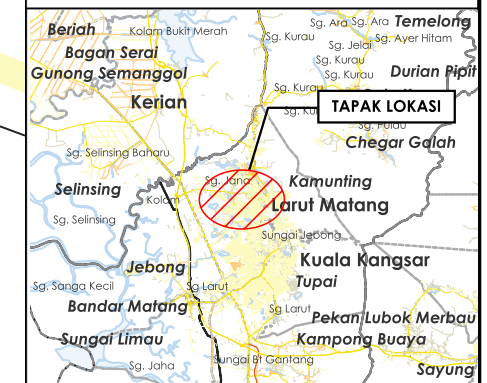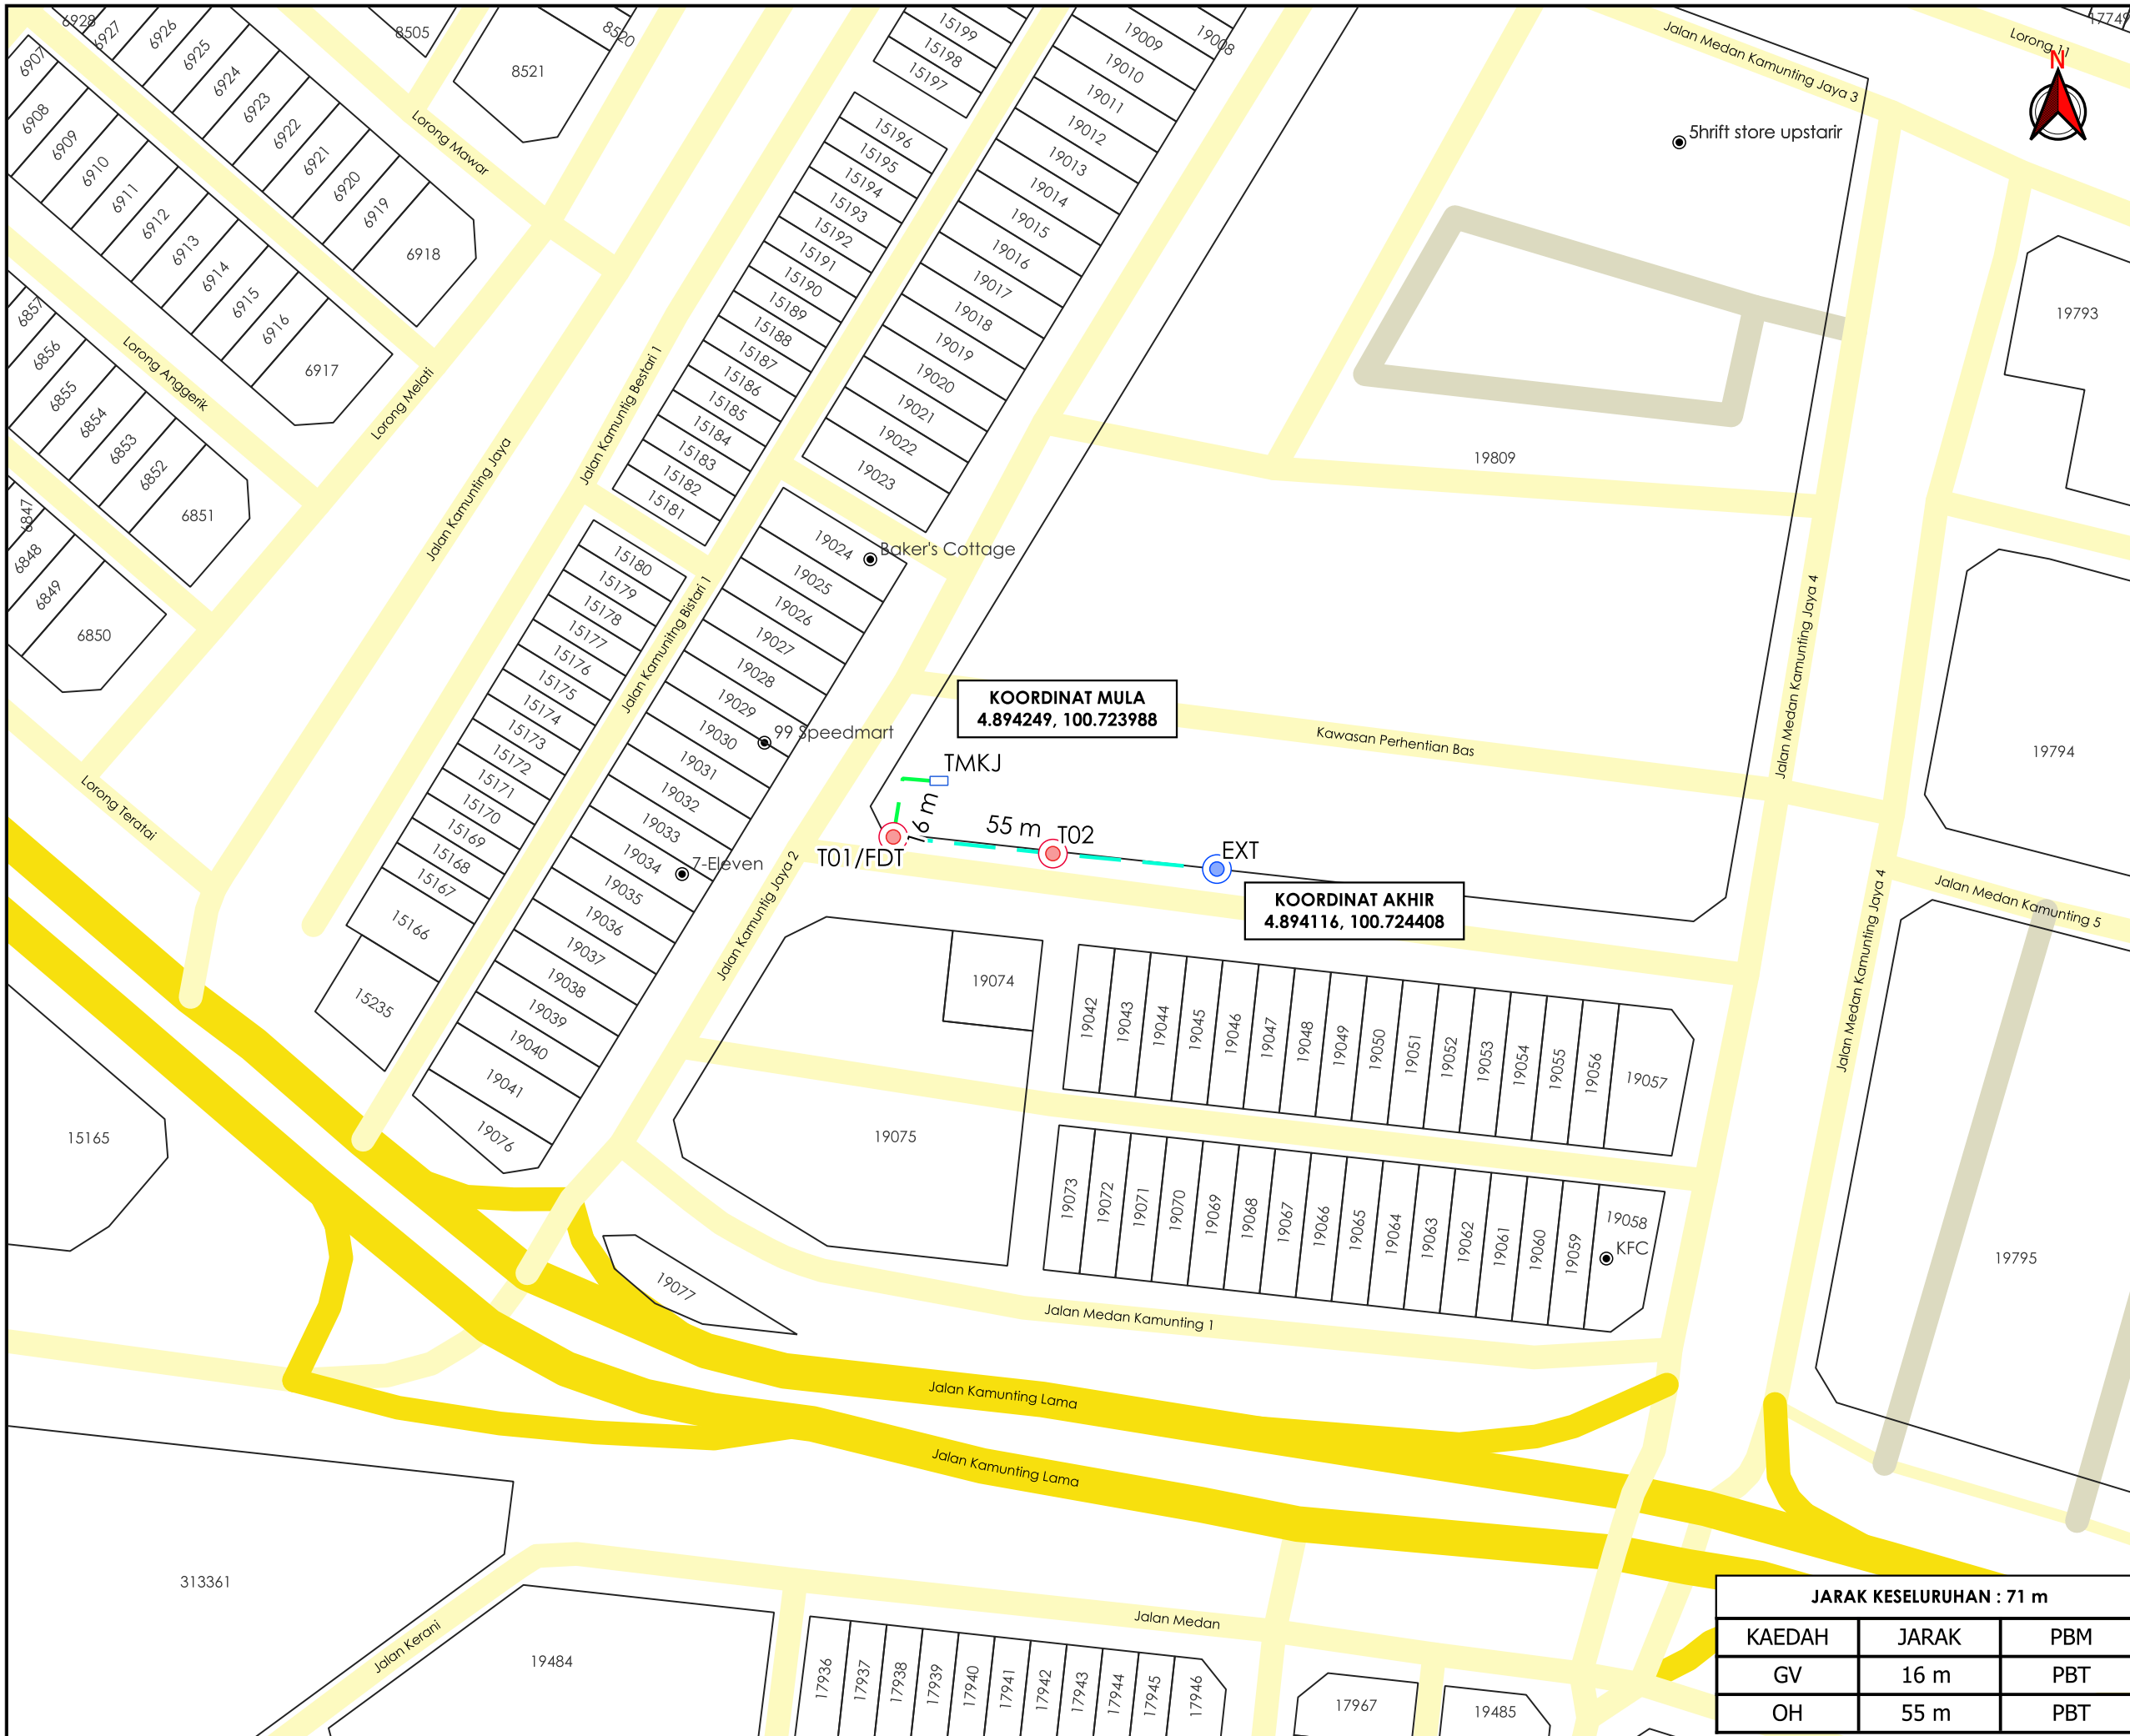

**TAJUK PERMOHONAN**  
 MENJALANKAN KERJA-KERJA MENANAM TIANG KONKRIT SEBANYAK 2 BATANG TIANG KONKRIT UNTUK PROJEK TMNA/253195\_UMSG FOC KMT\_FXX NID NGBH - TMKJ

**PETUNJUK**

- █ JALAN JKR
- █ JALAN PBT
- █ JALAN PERSENDIRIAN
- █ GRASS VERGE
- █ OVERHEAD
- TIANG CADANGAN
- KABINET SEDIA ADA
- TIANG SEDIA ADA

**PIHAK BERKUASA MELULUS**

	<b>MAJLIS PERBANDARAN TAIPING</b>

**PENYEDIA UTILITI**

<b>JARAK KESELURUHAN : 71 m</b>		
KAEDAH	JARAK	PBM
GV	16 m	PBT
OH	55 m	PBT

JENIS PELAN	PELAN IZIN LALU
PELUKIS PELAN	ADIB FARHAN
TARIKH DIKELUARKAN	2026-01-15
MUKA SURAT	1/1
NO FAIL RUJUKAN	PINDAAN
KUDR/TMBB/B/12/25/0990	01

**\*PENGUKURAN BERDASARKAN JARAK SATELIT**