

**KORIDOR
UTILITI**
DARUL RIDZUAN




IndahWater

CADANGAN MEMBINA SKIM PERUMAHAN YANG MENGANDUNGI: -1 BLOK (PERAKKU 1) PANGSAPURI KOS RENDAH 3 TINGKAT YANG MENGANDUNGI 36 UNIT KEDIAMAN, PEJABAT PENGURUSAN, BILIK MESYUARAT, TADIKA, SURAU, BILIK LAUNDRY DAN 1 UNIT PENCAWANG PADAT TNB DIATAS PT 272116 -1 BLOK (PERAKKU 2) PANGSAPURI KOS SEDERHANA 6 TINGKAT YANG MENGANDUNGI 71 UNIT KEDIAMAN, PEJABAT PENGURUSAN, BILIK MESYUARAT, TADIKA, SURAU DAN BILIK LAUNDRY DIATAS PT 272117 -1 BLOK (PERAKKU 2) PANGSAPURI KOS SEDERHANA 5 TINGKAT YANG MENGANDUNGI 71 UNIT KEDIAMAN, PEJABAT PENGURUSAN, BILIK MESYUARAT, TADIKA, SURAU DAN BILIK LAUNDRY DIATAS PT 272118 DI SEBAHAGIAN LOT 392311 (BERSEBELAHAN DESA PENGKALAN BANDARAYA) PENGKALAN, MUKIM HULU KINTA, DAERAH KINTA, IPOH, PERAK DARUL RIDZUAN UNTUK AMAT POTENSI SDN. BHD.

PELAN IZIN LALU

**NO FAIL RUJUKAN
KUDR/IWK/B/12/25/0973**

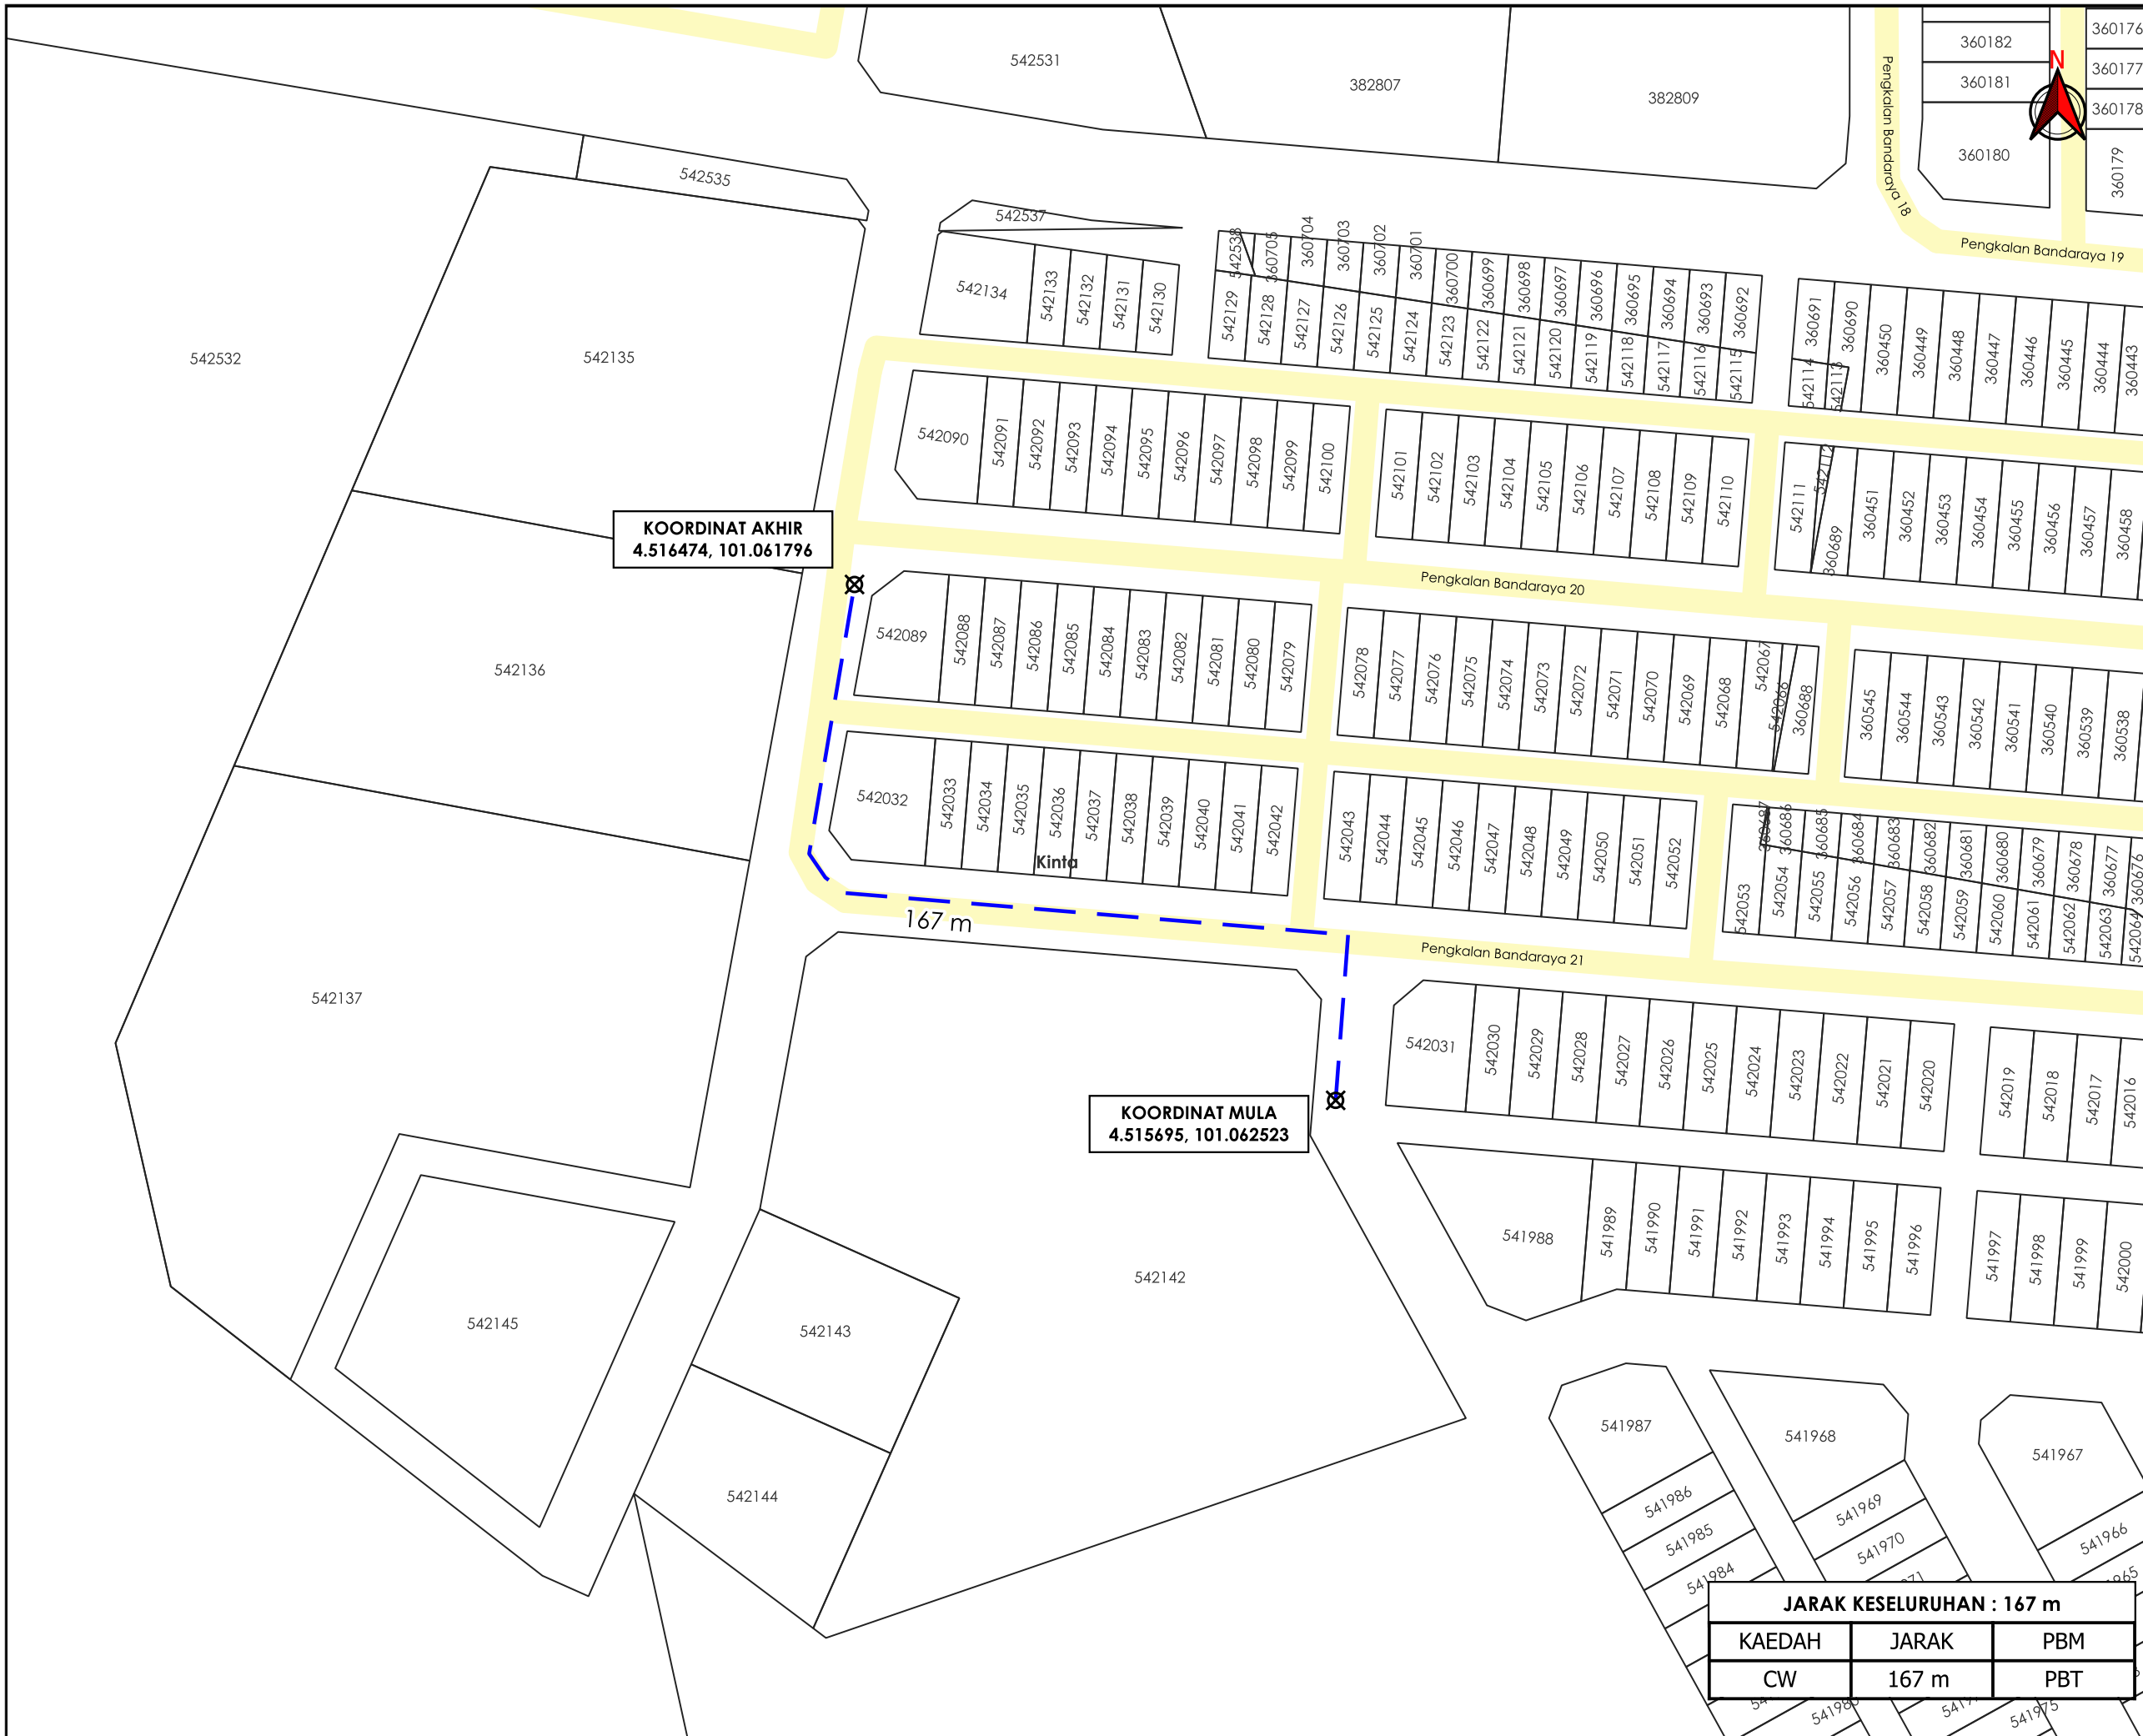

KOORDINAT AKHIR
4.516474, 101.061796

KOORDINAT MULA
4.515695, 101.062523

JARAK KESELURUHAN : 167 m

KAEDAH	JARAK	PBM
CW	167 m	PBT



TAJUK PERMOHONAN
CADANGAN MEMBINA SKIM PERUMAHAN YANG MENGANDUNGI: -1 BLOK (PERAKU 1) PANGSAPURI KOS RENDAH 3 TINGKAT YANG MENGANDUNGI 36 UNIT KEDIAMAN, PEJABAT PENGURUSAN, BILIK MESYUARAT, TADIKA, SURAU, BILIK LAUNDRY DAN 1 UNIT PENCAWANG PADAT TNB DIATAS PT 272116 -1 BLOK (PERAKU 2) PANGSAPURI KOS SEDERHANA 6 TINGKAT YANG MENGANDUNGI 71 UNIT KEDIAMAN, PEJABAT PENGURUSAN, BILIK MESYUARAT, TADIKA, SURAU DAN BILIK LAUNDRY DIATAS PT 272117 -1 BLOK (PERAKU 2) PANGSAPURI KOS SEDERHANA 5 TINGKAT YANG MENGANDUNGI 71 UNIT KEDIAMAN, PEJABAT PENGURUSAN, BILIK MESYUARAT, TADIKA, SURAU DAN BILIK LAUNDRY DIATAS PT 272118 DI SEBAHAGIAN LOT 392311 (BERSEBELAHAN DESA PENGKALAN BANDARAYA) PENGKALAN, MUKIM HULU KINTA, DAERAH KINTA, IPOH, PERAK DARUL RIDZUAN UNTUK AMAT POTENSI SDN. BHD.

- PETUNJUK**
- JALAN PBT
 - CARRIAGE WAY
 - TITIK MULA AKHIR

PIHAK BERKUASA MELULUS

	MAJLIS BANDARAYA IPOH

PENYEDIA UTILITI



JENIS PELAN	PELAN IZIN LALU
PELUKIS PELAN	ADIB FARHAN
TARIKH DIKELUARKAN	2025-12-15
MUKA SURAT	1/1
NO FAIL RUJUKAN	PINDAAN
KUDR/IWK/B/12/25/0973	00

***PENGUKURAN BERDASARKAN JARAK SATELIT**