

**KORIDOR
UTILITI**
DARUL RIDZUAN





maxis 

**PERMOHONAN BAGI MENDAPATKAN KEBENARAN LALUAN UNTUK
PEMASANGAN DAN PENYAMBUNGAN KEMUDAHAN UTILITI
TELEKOMUNIKASI SERTA PENGOREKAN UNTUK PROJEK UMOBILE 5G
"FIBERISATION" DI JALAN KUALA KANGSAR (FT1) DAN JALAN KLEBANG
1/1, 31200 CHEMOR, PERAK BAGI TETUAN MAXIS BROADBAND SDN BHD
[ENTERPRISE : KLBA]**

PELAN IZIN LALU

**NO FAIL RUJUKAN
KUDR/MXS/B/11/25/0918**

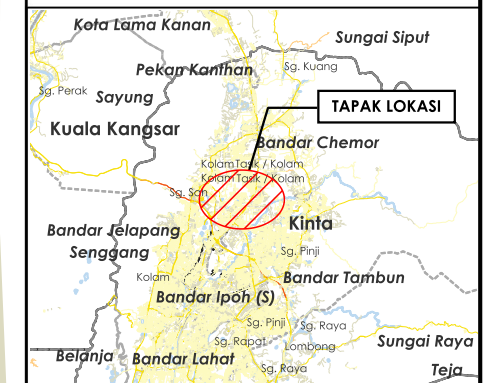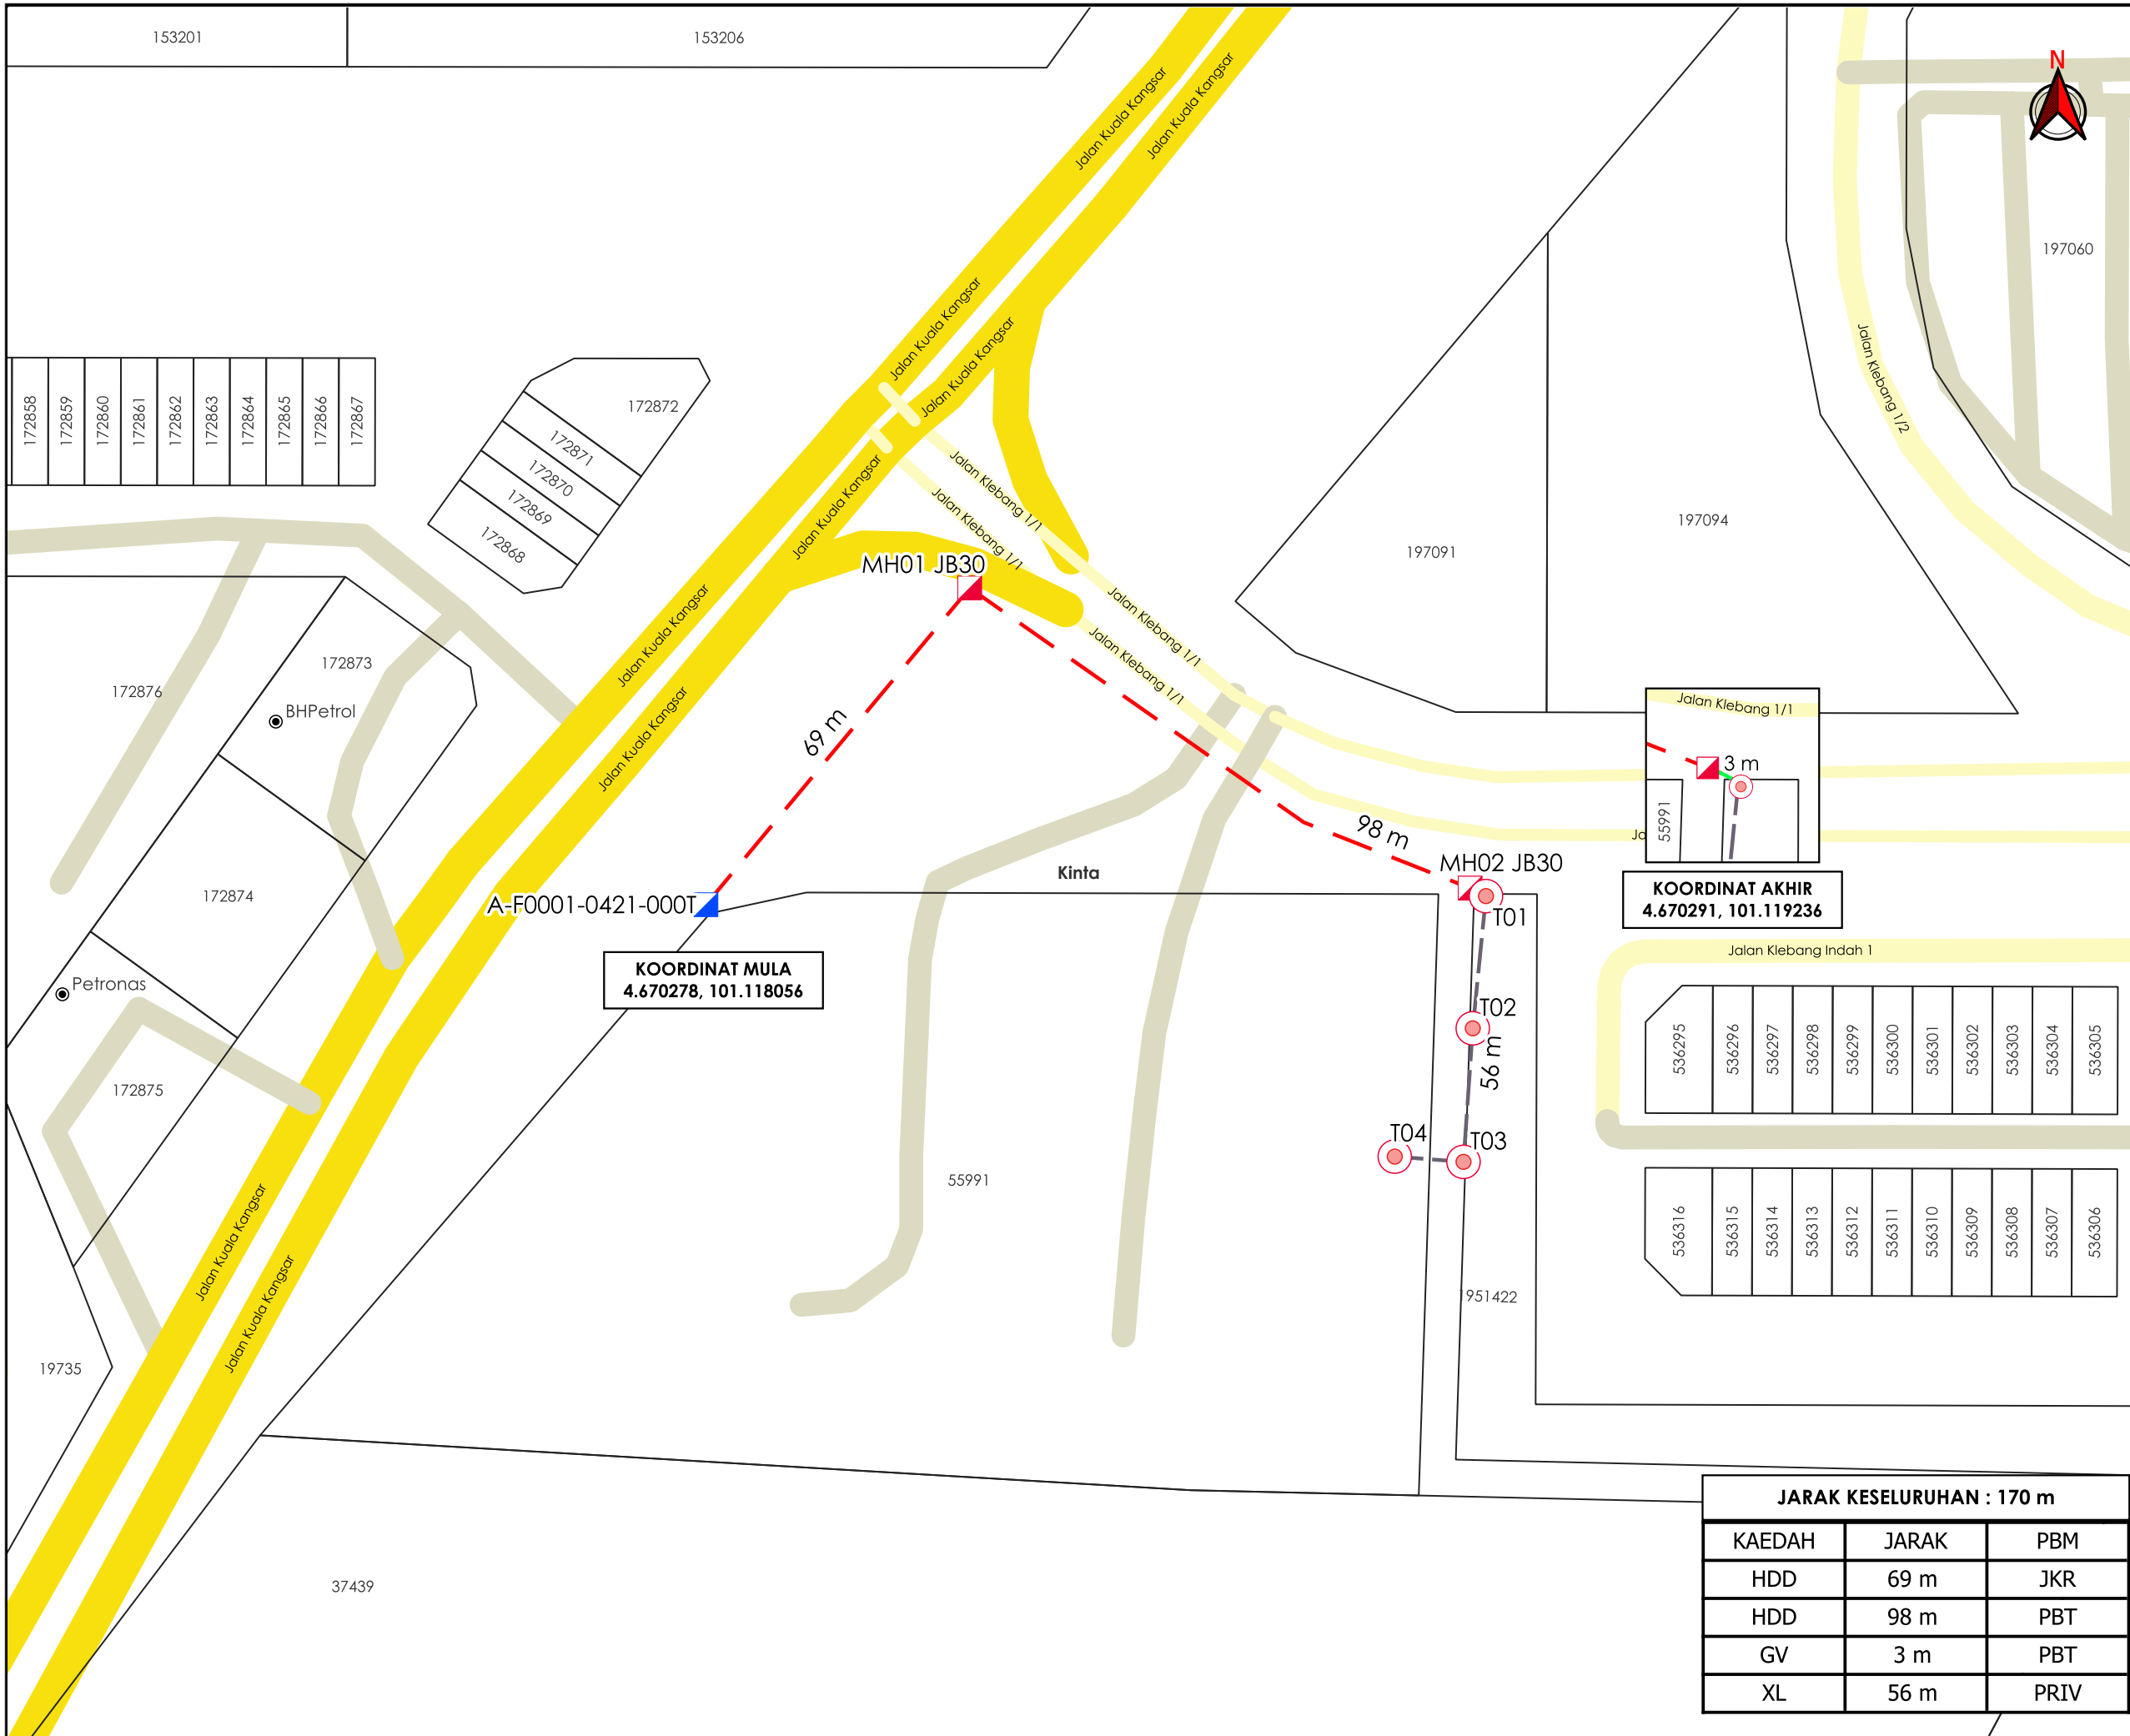

TAJUK PERMOHONAN
 PERMOHONAN BAGI MENDAPATKAN KEBENARAN ALUAN UNTUK PEMASANGAN DAN PENYAMBUNGAN KEMUDAHAN UTILITI TELEKOMUNIKASI SERTA PENGOREKAN UNTUK PROJEK UMOBILE 5G "FIBERISATION" DI JALAN KUALA KANGSAR (F1) DAN JALAN KLEBANG 1/1, 31200 CHEMOR, PERAK BAGI TETUAN MAXIS BROADBAND SDN BHD [ENTERPRISE : KLBA]

- PETUNJUK**
- █ JALAN JKR
 - █ JALAN PBT
 - █ JALAN PERSENDIRIAN
 - █ GRASS VERGE
 - HORIZONTAL DIRECTIONAL DRILLING
 - JALAN TIDAK TERLIBAT
 - ◻ MANHOLE SEDIA ADA
 - ◻ MANHOLE CADANGAN
 - TIANG CADANGAN

PIHAK BERKUASA MELULUS

	JABATAN KERJA RAYA KINTA
	MAJLIS BANDARAYA IPOH

PENYEDIA UTILITI

JENIS PELAN	PELAN IZIN LALU
PELUKIS PELAN	ADIB FARHAN
TARIKH DIKELUARKAN	2025-11-21
MUKA SURAT	1/1
NO FAIL RUJUKAN	PINDAAN
KUDR/MXS/B/11/25/0918	00

JARAK KESELURUHAN : 170 m

KAEDAH	JARAK	PBM
HDD	69 m	JKR
HDD	98 m	PBT
GV	3 m	PBT
XL	56 m	PRIV

***PENGUKURAN BERDASARKAN JARAK SATELIT**