

**KORIDOR
UTILITI**
DARUL RIDZUAN



maxis 

**PERMOHONAN BAGI MENDAPATKAN KEBENARAN LALUAN UNTUK
PEMASANGAN DAN PENYAMBUNGAN KEMUDAHAN UTILITI
TELEKOMUNIKASI SERTA PENGOREKAN UNTUK PROJEK UMOBILE 5G
"FIBERISATION" DI JALAN KUALA KANGSAR (FT1) DAN JALAN
KLEBANG 1/1, 31200 CHEMOR, PERAK BAGI TETUAN MAXIS
BROADBAND SDN BHD [ENTERPRISE : KLBA]**

**PELAN IZIN LALU
(PINDAAN 01)**

**NO FAIL RUJUKAN
KUDR/MXS/B/11/25/0918**



TAJUK PERMOHONAN
 PERMOHONAN BAGI MENDAPATKAN KEBENARAN ALUAN UNTUK PEMASANGAN DAN PENYAMBUNGAN KEMUDAHAN UTILITI TELEKOMUNIKASI SERTA PENGOREKAN UNTUK PROJEK UMOBILE 5G "FIBERISATION" DI JALAN KUALA KANGSAR (FT1) DAN JALAN KLEBANG 1/1, 31200 CHEMOR, PERAK BAGI TETUAN MAXIS BROADBAND SDN BHD [ENTERPRISE : KLBA]

- PETUNJUK**
- JALAN JKR
 - JALAN PBT
 - JALAN PERSENDIRIAN
 - CARRIAGE WAY
 - GRASS VERGE
 - JALAN TIDAK TERLIBAT
 - MANHOLE SEDIA ADA
 - MANHOLE CADANGAN
 - TIANG CADANGAN

PIHAK BERKUASA MELULUS

	JABATAN KERJA RAYA KINTA
	MAJLIS BANDARAYA IPOH


PENYEDIA UTILITI

maxis

JENIS PELAN	PELAN IZIN LALU
PELUKIS PELAN	ADIB FARHAN
TARIKH DIKELUARKAN	2025-12-21
MUKA SURAT	1/1
NO FAIL RUJUKAN	PINDAAN
KUDR/MXS/B/11/25/0918	01

JARAK KESELURUHAN : 170 m

KAEDAH	JARAK	PBM
GV	69 m	JKR
GV	42 m	PBT
GV	3 m	PBT
GV	37 m	PBT
CW	19 m	PBT
XL	56 m	PRIV

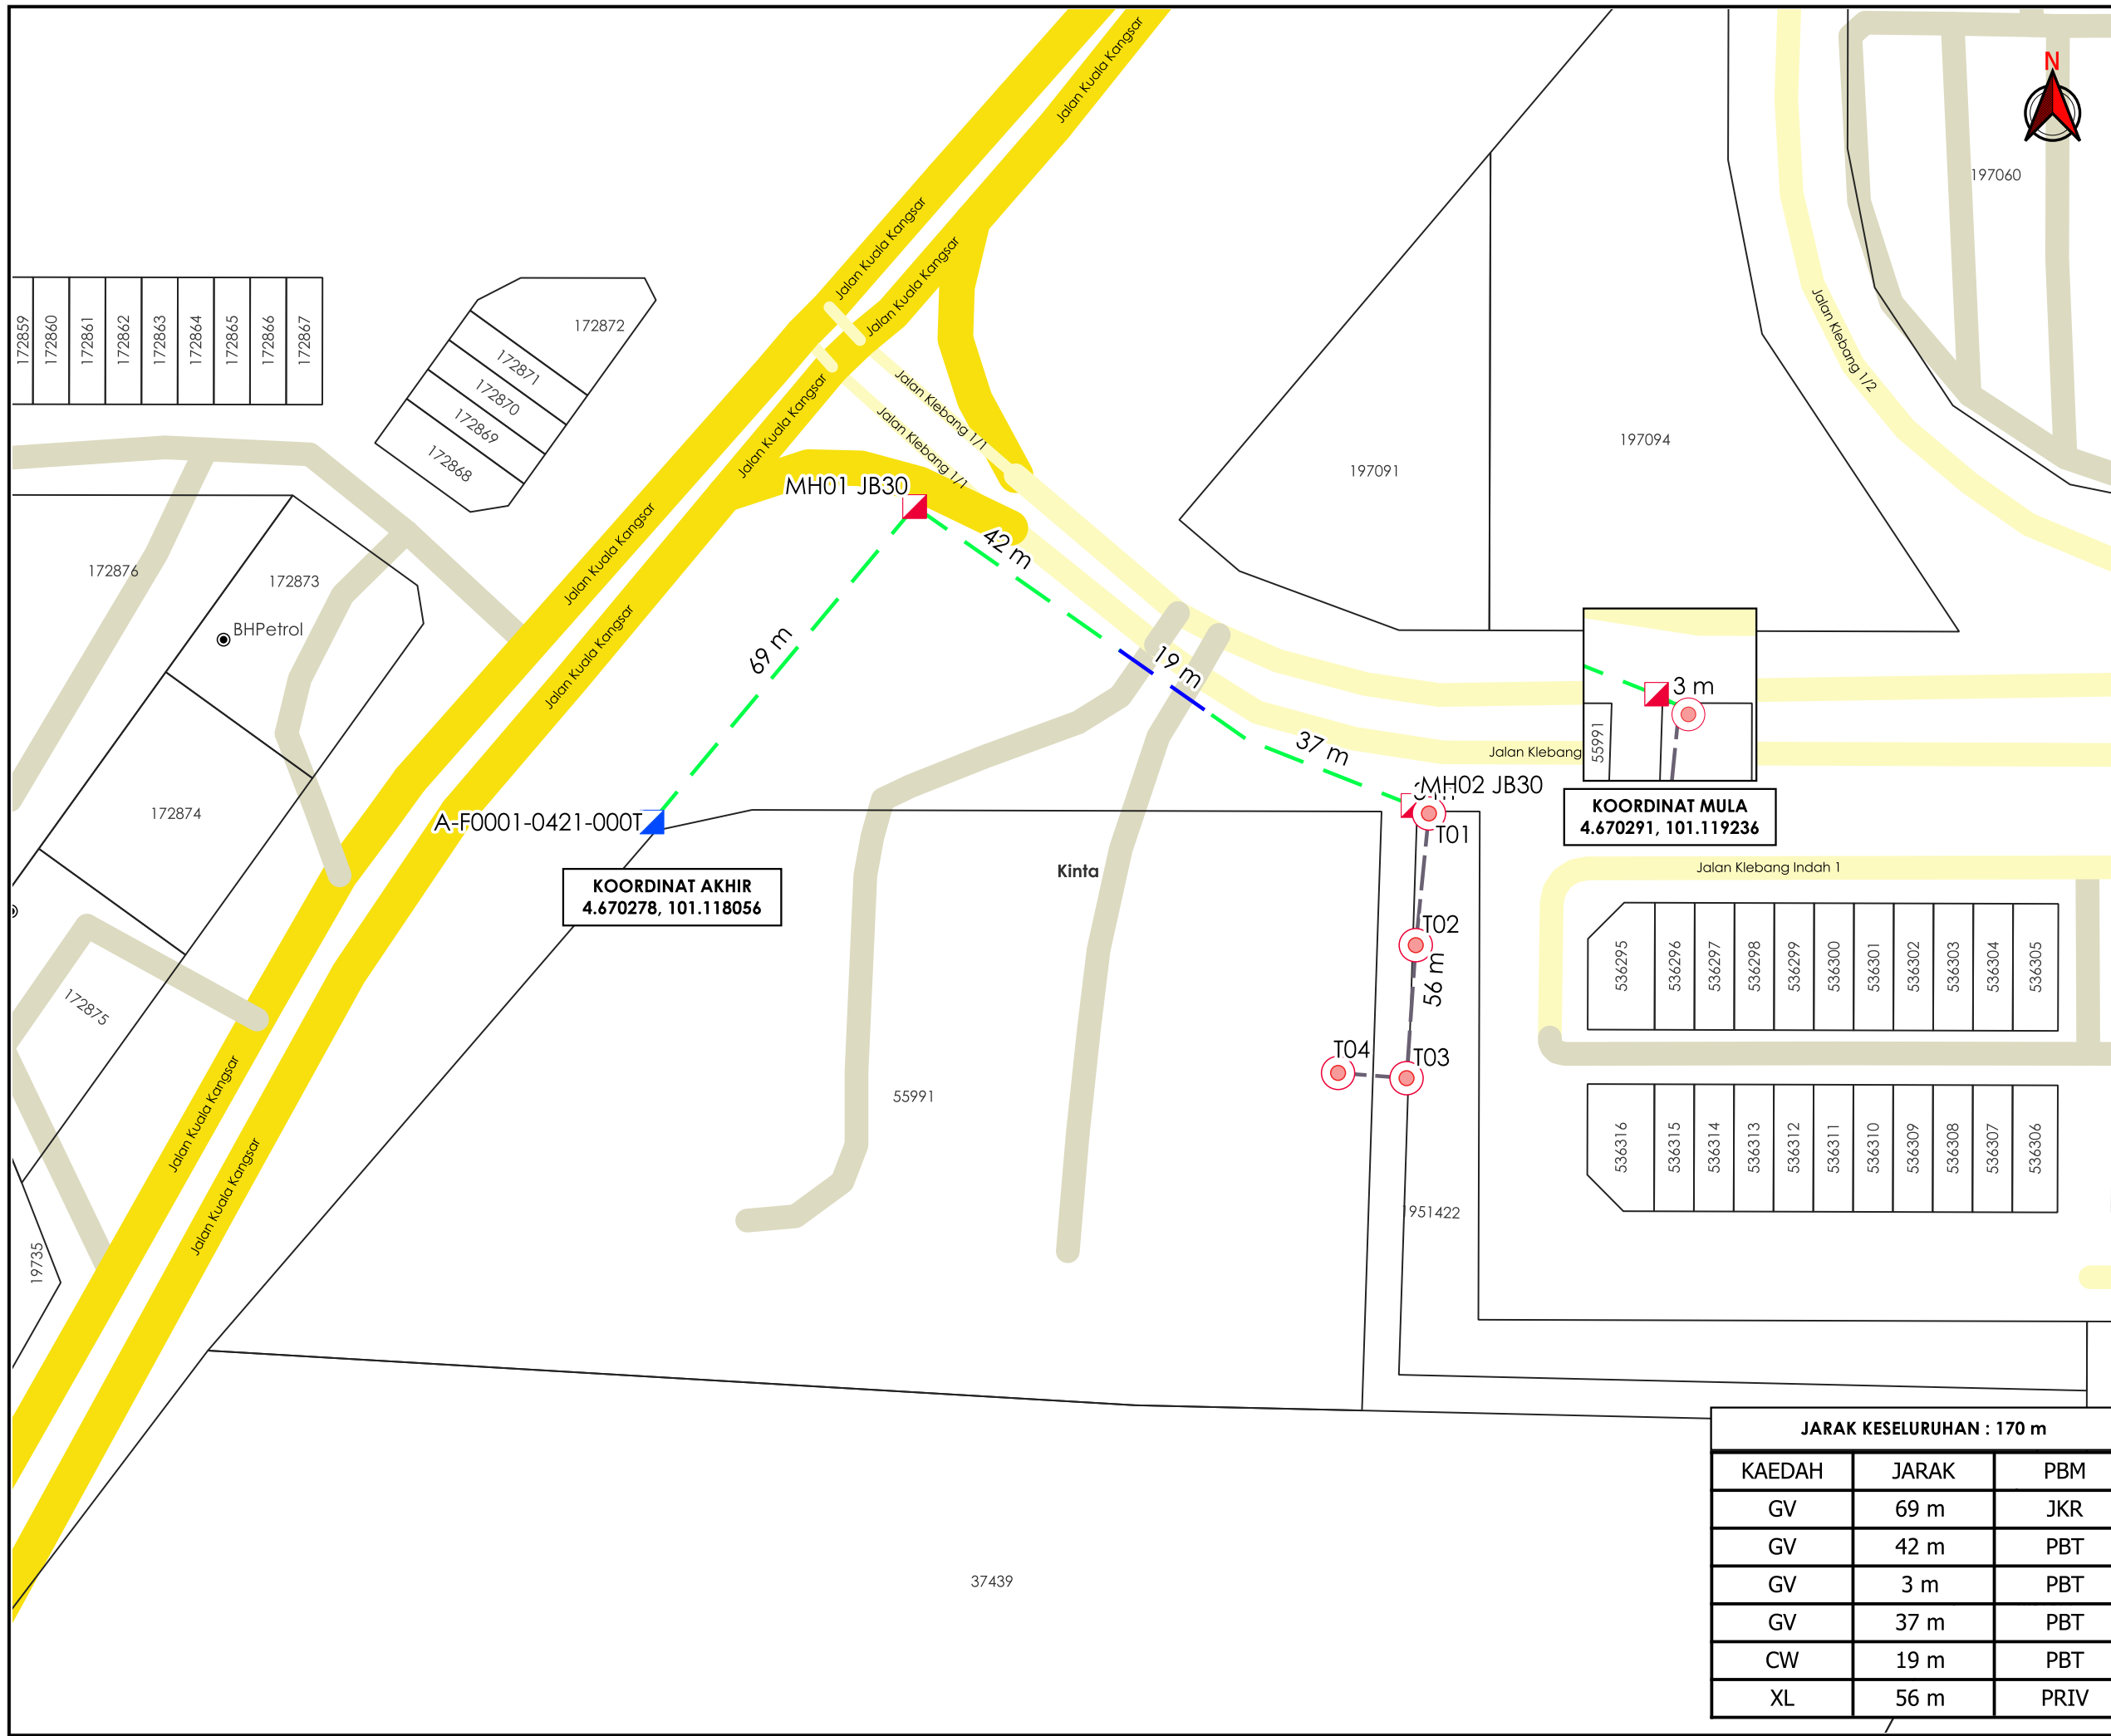

*PENGUKURAN BERDASARKAN JARAK SATELIT