


**KORIDOR
UTILITI**
DARUL RIDZUAN



**MEMASANG, MENGUJI DAN MENTAULIAH PAIP 155MM JENIS
UPVC PN 12 SERTA KERJA-KERJA BERKAITAN DI BANDAR BARU,
SLIM RIVER, DAERAH MUALLIM SEBUTHARGA LAP. WS. (A) 09/2025**

PELAN IZIN LALU

**NO FAIL RUJUKAN
KUDR/LAP/A/07/25/0687**

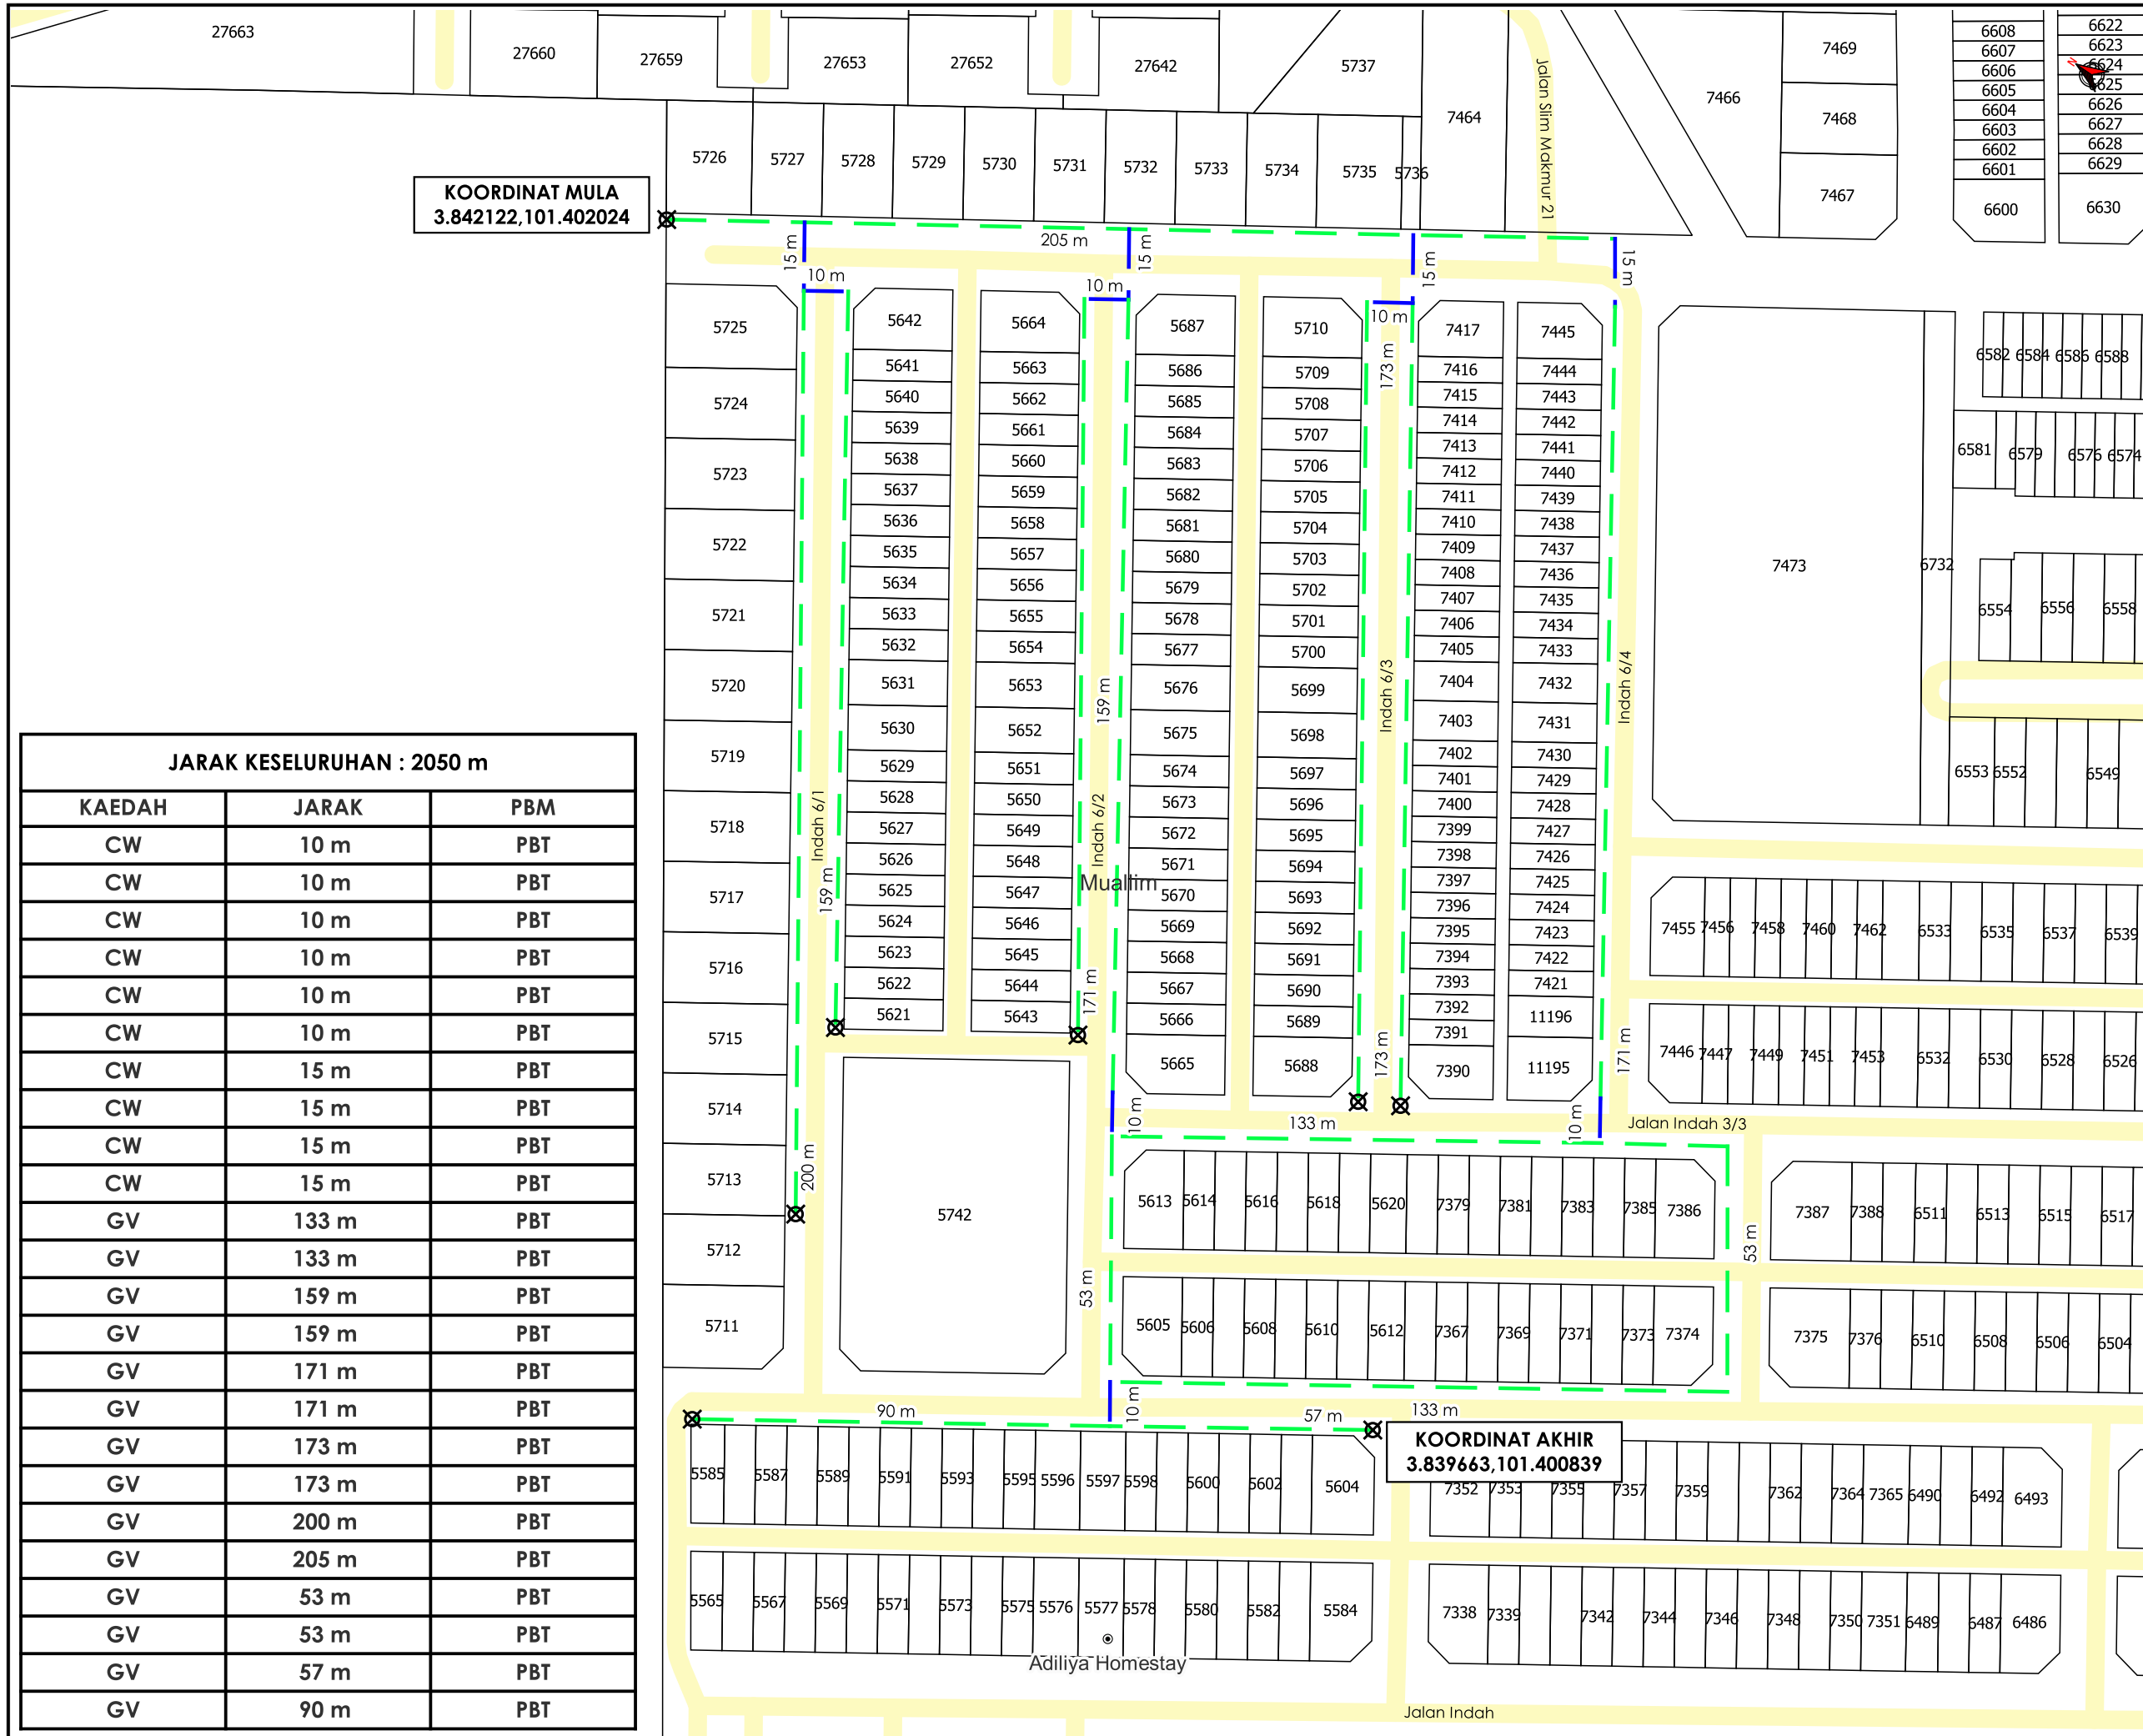

KOORDINAT MULA
3.842122,101.402024

KOORDINAT AKHIR
3.839663,101.400839

JARAK KESELURUHAN : 2050 m		
KAEDAH	JARAK	PBM
CW	10 m	PBT
CW	10 m	PBT
CW	10 m	PBT
CW	10 m	PBT
CW	10 m	PBT
CW	10 m	PBT
CW	15 m	PBT
CW	15 m	PBT
CW	15 m	PBT
CW	15 m	PBT
CW	15 m	PBT
GV	133 m	PBT
GV	133 m	PBT
GV	159 m	PBT
GV	159 m	PBT
GV	171 m	PBT
GV	171 m	PBT
GV	173 m	PBT
GV	173 m	PBT
GV	200 m	PBT
GV	205 m	PBT
GV	53 m	PBT
GV	53 m	PBT
GV	57 m	PBT
GV	90 m	PBT

AGENSI PENYELARAS
KORIDOR UTILITI
DARUL RIDZUAN



TAJUK PERMOHONAN
MEMASANG, MENGUJI DAN MENTAULIAH PAIP 155MM JENIS UPVC PN 12 SERTA KERJA-KERJA BERKAITAN DI BANDAR BARU, SLIM RIVER, DAERAH MUALLIM SEBUTHARGA LAP. WS. (A) 09/2025

- PETUNJUK**
- JALAN JKR
 - JALAN PBT
 - JALAN PERSENDIRIAN
 - CARRIAGE WAY
 - GRASS VERGE
 - ⊗ TITIK MULA/AKHIR

PIHAK BERKUASA MELULUS

MAJLIS DAERAH TANJUNG MALIM

PENYEDIA UTILITI



JENIS PELAN	PELAN IZIN LALU
PELUKIS PELAN	SYAHMIZA SUHAILA
TARIKH DIKELUARKAN	2025-07-04
MUKA SURAT	1/1
NO FAIL RUJUKAN	PINDAAN
KUDR/LAP/A/07/25/0687	00

*PENGUKURAN BERDASARKAN JARAK SATELIT