

**KORIDOR  
UTILITI**  
DARUL RIDZUAN



**MEMASANG, MENGUJI DAN MENTAULIAH PAIP 155MM JENIS  
UPVC PN 12 SERTA KERJA-KERJA BERKAITAN DI BANDAR BARU,  
SLIM RIVER, DAERAH MUALLIM SEBUTHARGA LAP. WS. (A) 09/2025**

**PELAN IZIN LALU  
(PINDAAN 02)**

**NO FAIL RUJUKAN  
KUDR/LAP/A/07/25/0687**

KOORDINAT MULA  
3.842122,101.402024




**TAJUK PERMOHONAN**  
MEMASANG, MENGUJI DAN MENTAULIAH PAIP 155MM JENIS UPVC PN 12 SERTA KERJA-KERJA BERKAITAN DI BANDAR BARU, SLIM RIVER, DAERAH MUALLIM SEBUTHARGA LAP. WS. (A) 09/2025

- PETUNJUK**
- JALAN JKR
  - JALAN PBT
  - JALAN PERSENDIRIAN
  - CARRIAGE WAY
  - GRASS VERGE
  - X TITIK MULA/AKHIR

**PIHAK BERKUASA MELULUS**  
MAJLIS DAERAH TANJUNG MALIM



**JENIS PELAN** PELAN IZIN LALU  
**PELUKIS PELAN** SYAHMIZA SUHAILA  
**TARIKH DIKELUARKAN** 2025-07-18  
**MUKA SURAT** 1/1  
**NO FAIL RUJUKAN** PINDAAN  
KUDR/LAP/A/07/25/0687 **02**

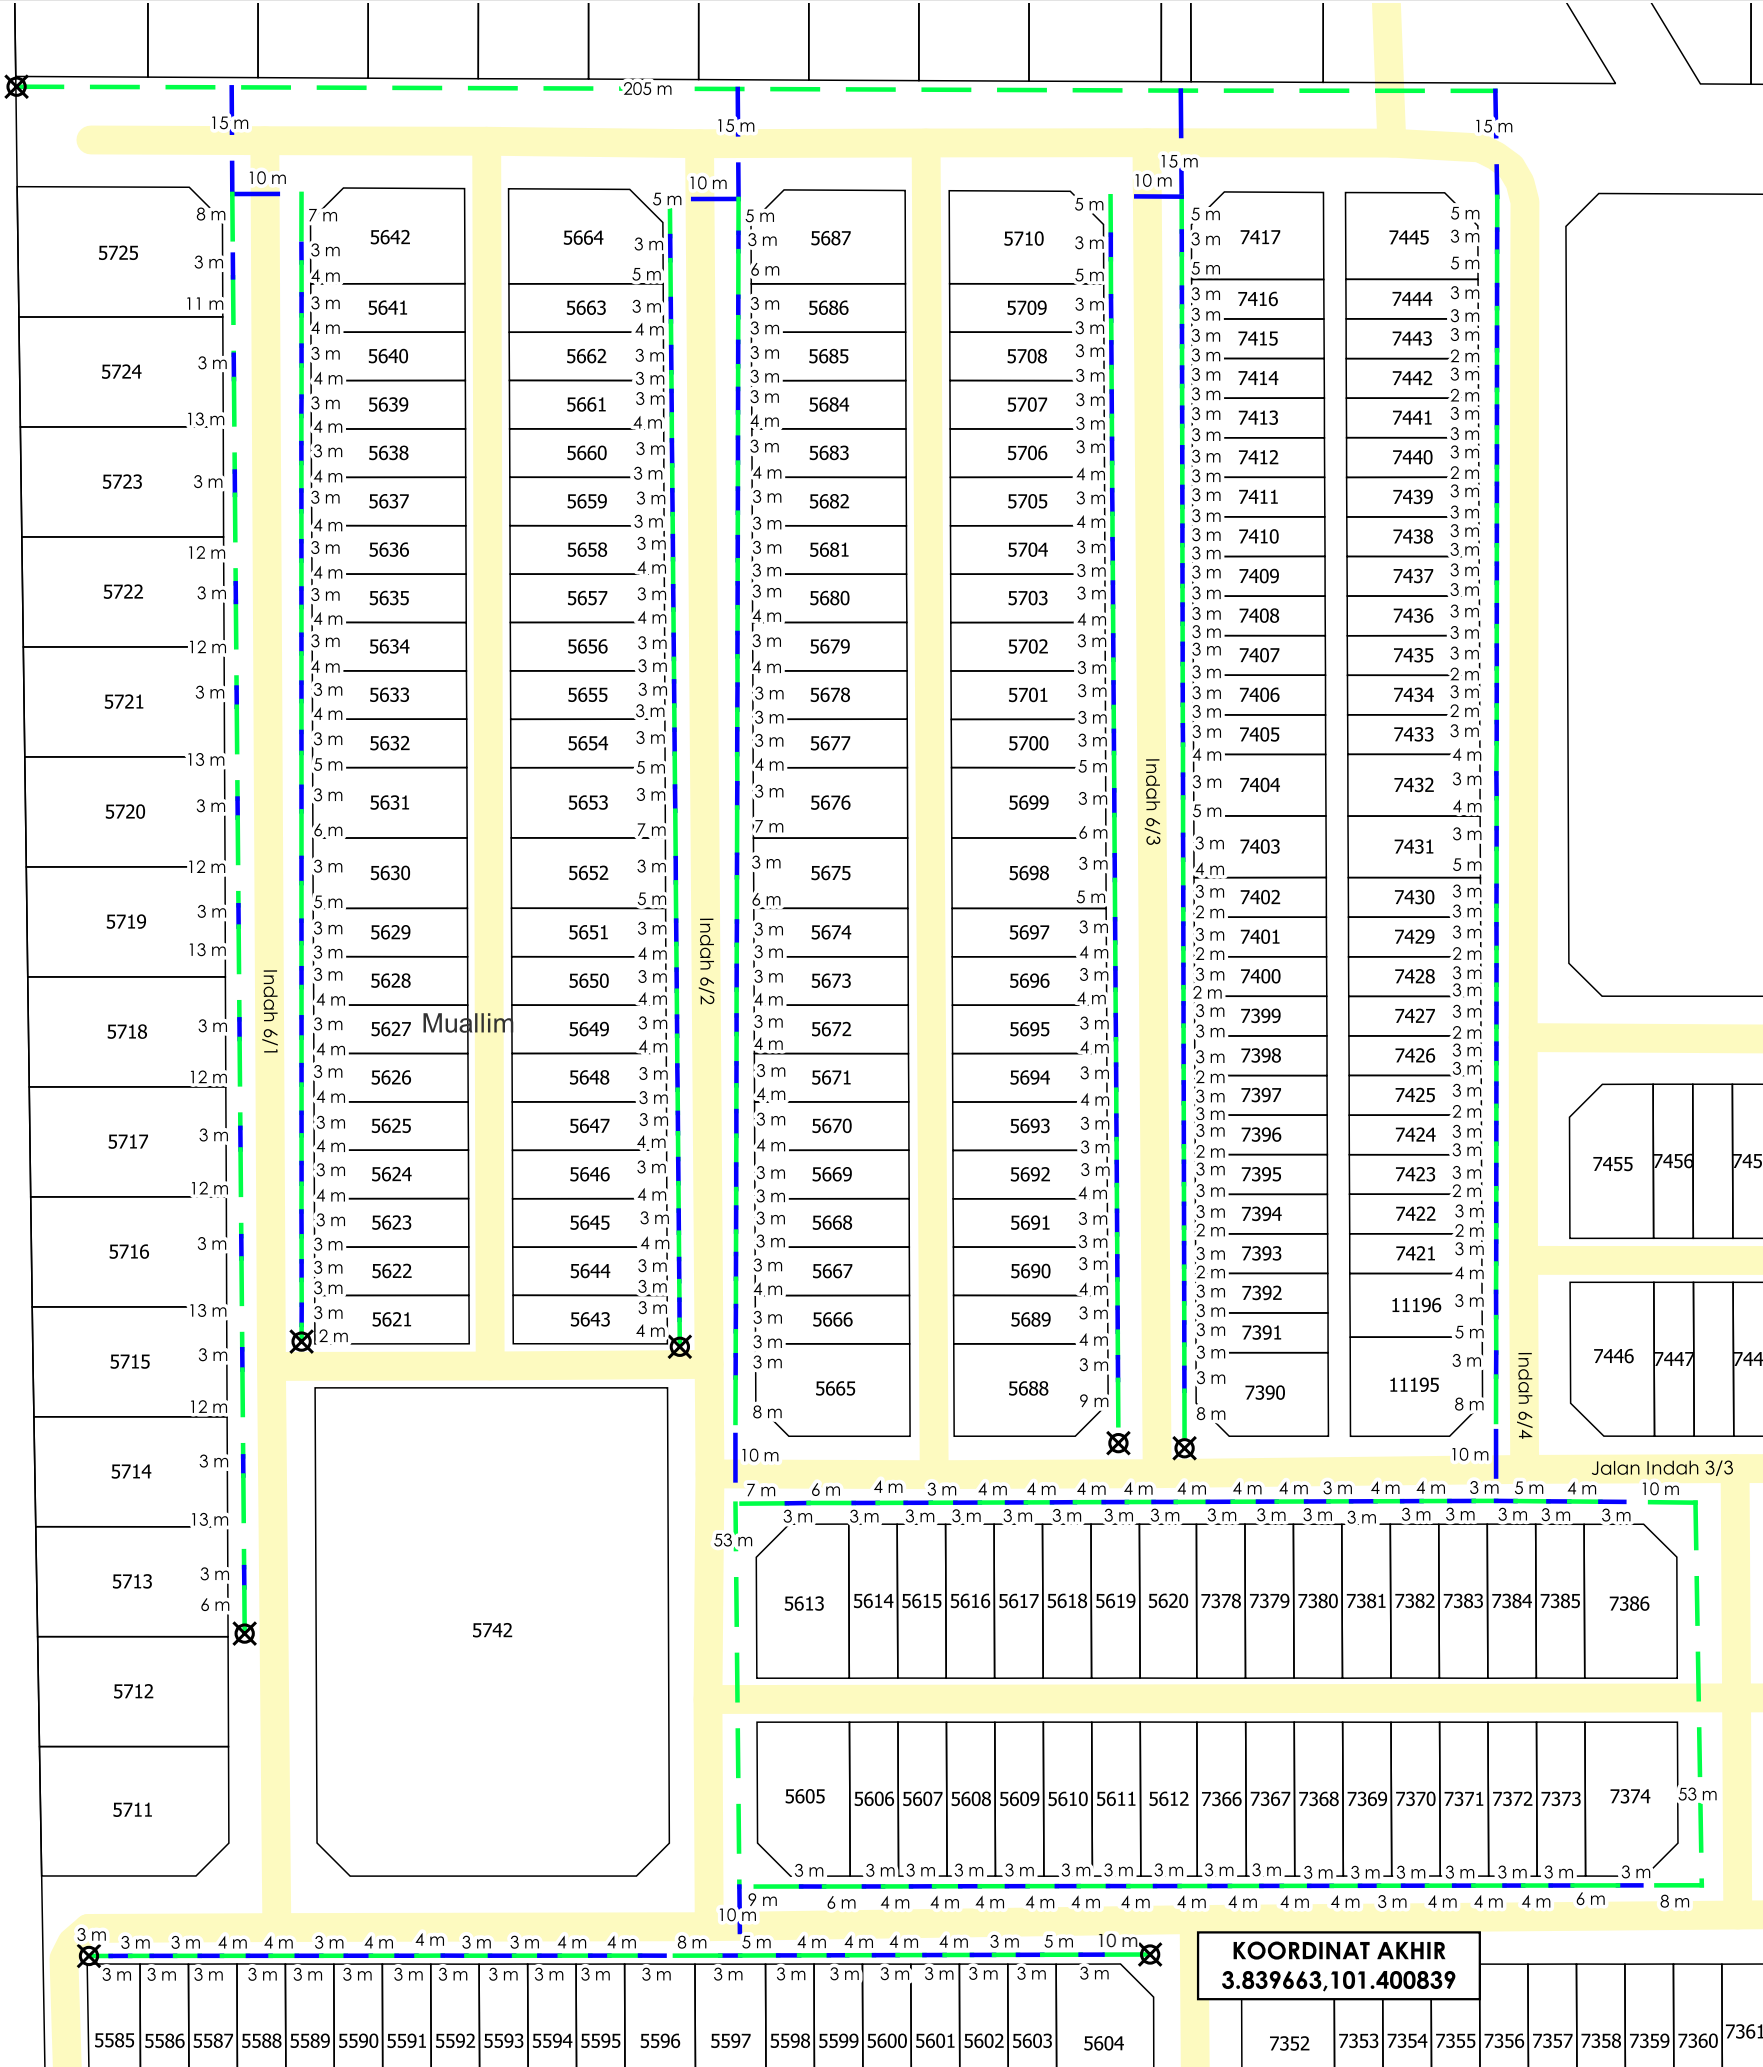

6743

JARAK KESELURUHAN : 2050 m		
KAEDAH	JARAK	PBM
CW	120 m	PBT
GV	1294 m	PBT
CW	636 m	PBT (ENTRANCE)

COORDINAT AKHIR  
3.839663,101.400839