

**KORIDOR
UTILITI**
DARUL RIDZUAN




**TENAGA
NASIONAL**

**PERMOHONAN CADANGAN BEKALAN ELEKTRIK DI LOT
355380, JALAN KLEDANG PERMAI 16, 31450 IPOH, PERAK
DARUL RIDZUAN UNTUK TETUAN NG MEE PING**

PELAN IZIN LALU

**NO FAIL RUJUKAN
KUDR/TNBB/B/05/25/0522**

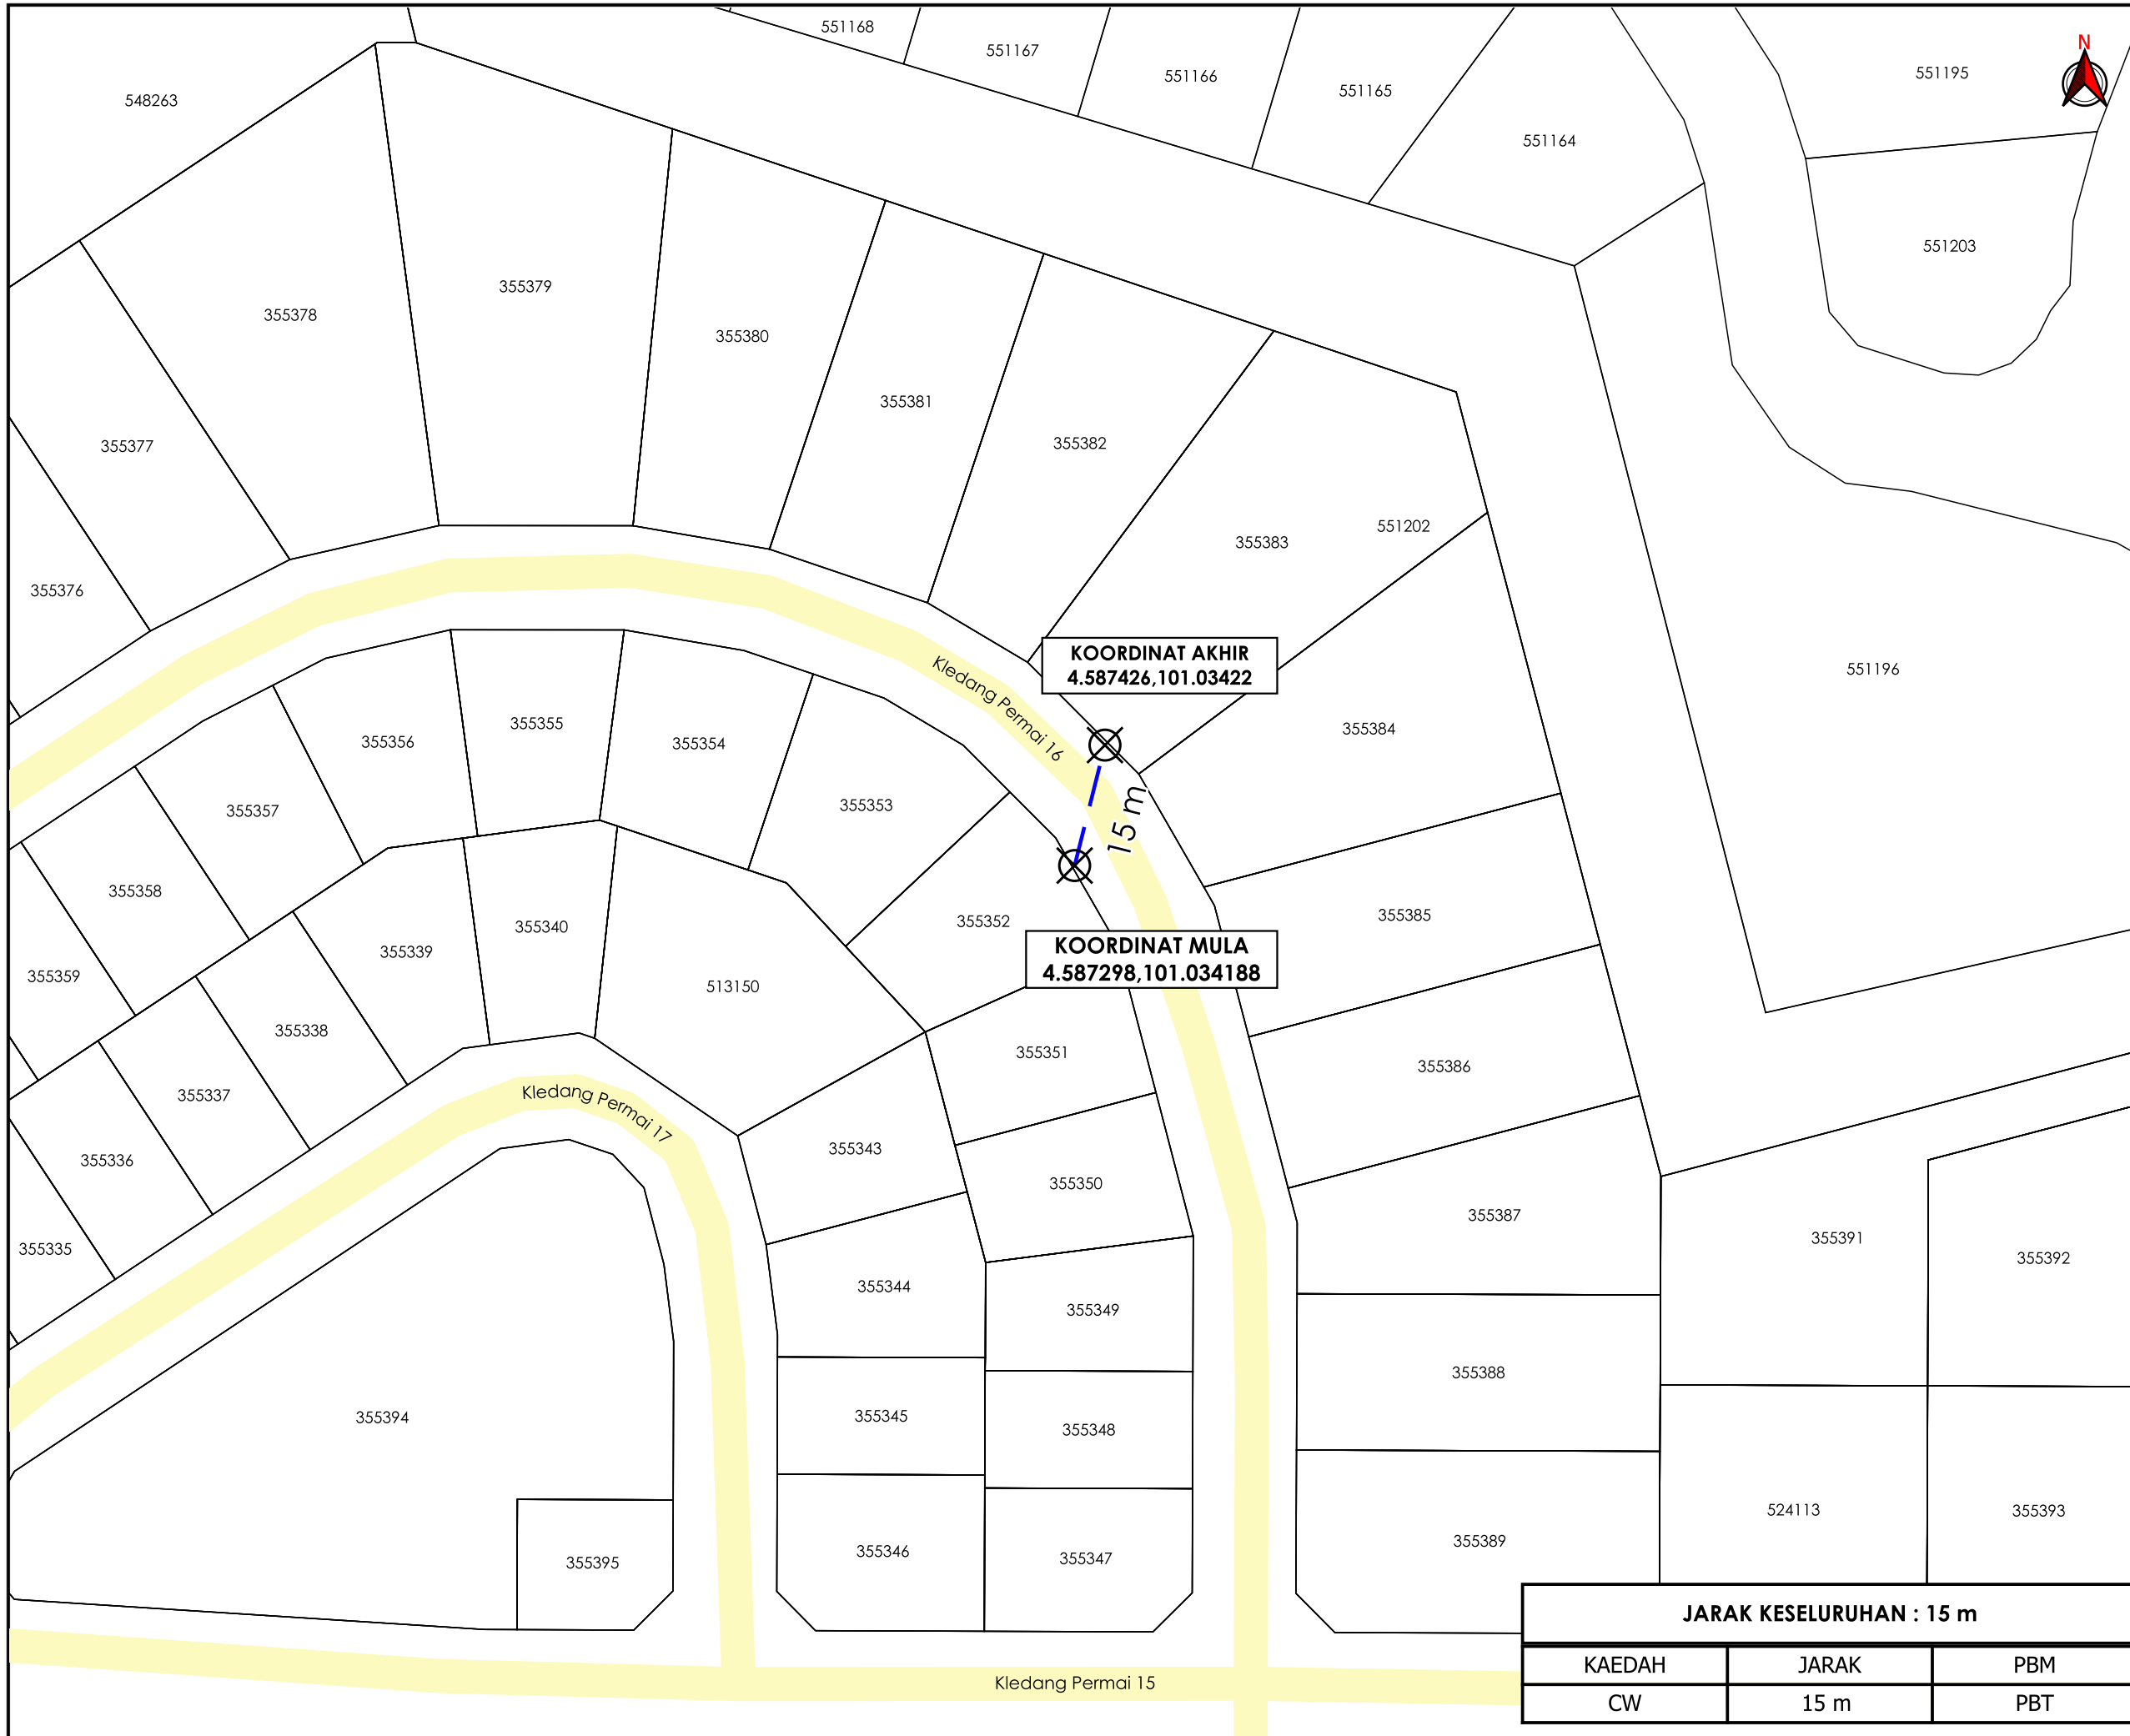

TAJUK PERMOHONAN
 PERMOHONAN CADANGAN BEKALAN ELEKTRIK DI
 LOT 355380, JALAN KLEDANG PERMAI 16, 31450
 IPOH, PERAK DARUL RIDZUAN UNTUK TETUAN NG
 MEE PING

- PETUNJUK**
- JALAN PBT
 - CARRIAGE WAY
 - X TITIK MULA AKHIR

PIHAK BERKUASA MELULUS

	MAJLIS BANDARAYA IPOH

PENYEDIA UTILITI



JARAK KESELURUHAN : 15 m		
KAEDAH	JARAK	PBM
CW	15 m	PBT

JENIS PELAN	PELAN IZIN LALU
PELUKIS PELAN	SYAHMIZA SUHAILA
TARIKH DIKELUARKAN	2025-06-18
MUKA SURAT	1/1
NO FAIL RUJUKAN	PINDAAN
KUDR/TNBB/B/05/25/0522	00

***PENGUKURAN BERDASARKAN JARAK SATELIT**