

**KORIDOR  
UTILITI**  
DARUL RIDZUAN




**TENAGA  
NASIONAL**

**PERMOHONAN IZIN LALU BEKALAN ELEKTRIK BAGI  
CADANGAN MEMBINA SEBUAH MASJID IMAM AS SYAFIE 1  
TINGKAT, 3 UNIT KUARTERS, 3 UNIT KEDAI PEJABAT 1 TINGKAT  
DI ATAS PT 275458 MERU RAYA PERAK DARUL RIDZUAN.**

**PELAN IZIN LALU**


**NO FAIL RUJUKAN  
KUDR/TNBB/B/01/25/0071**

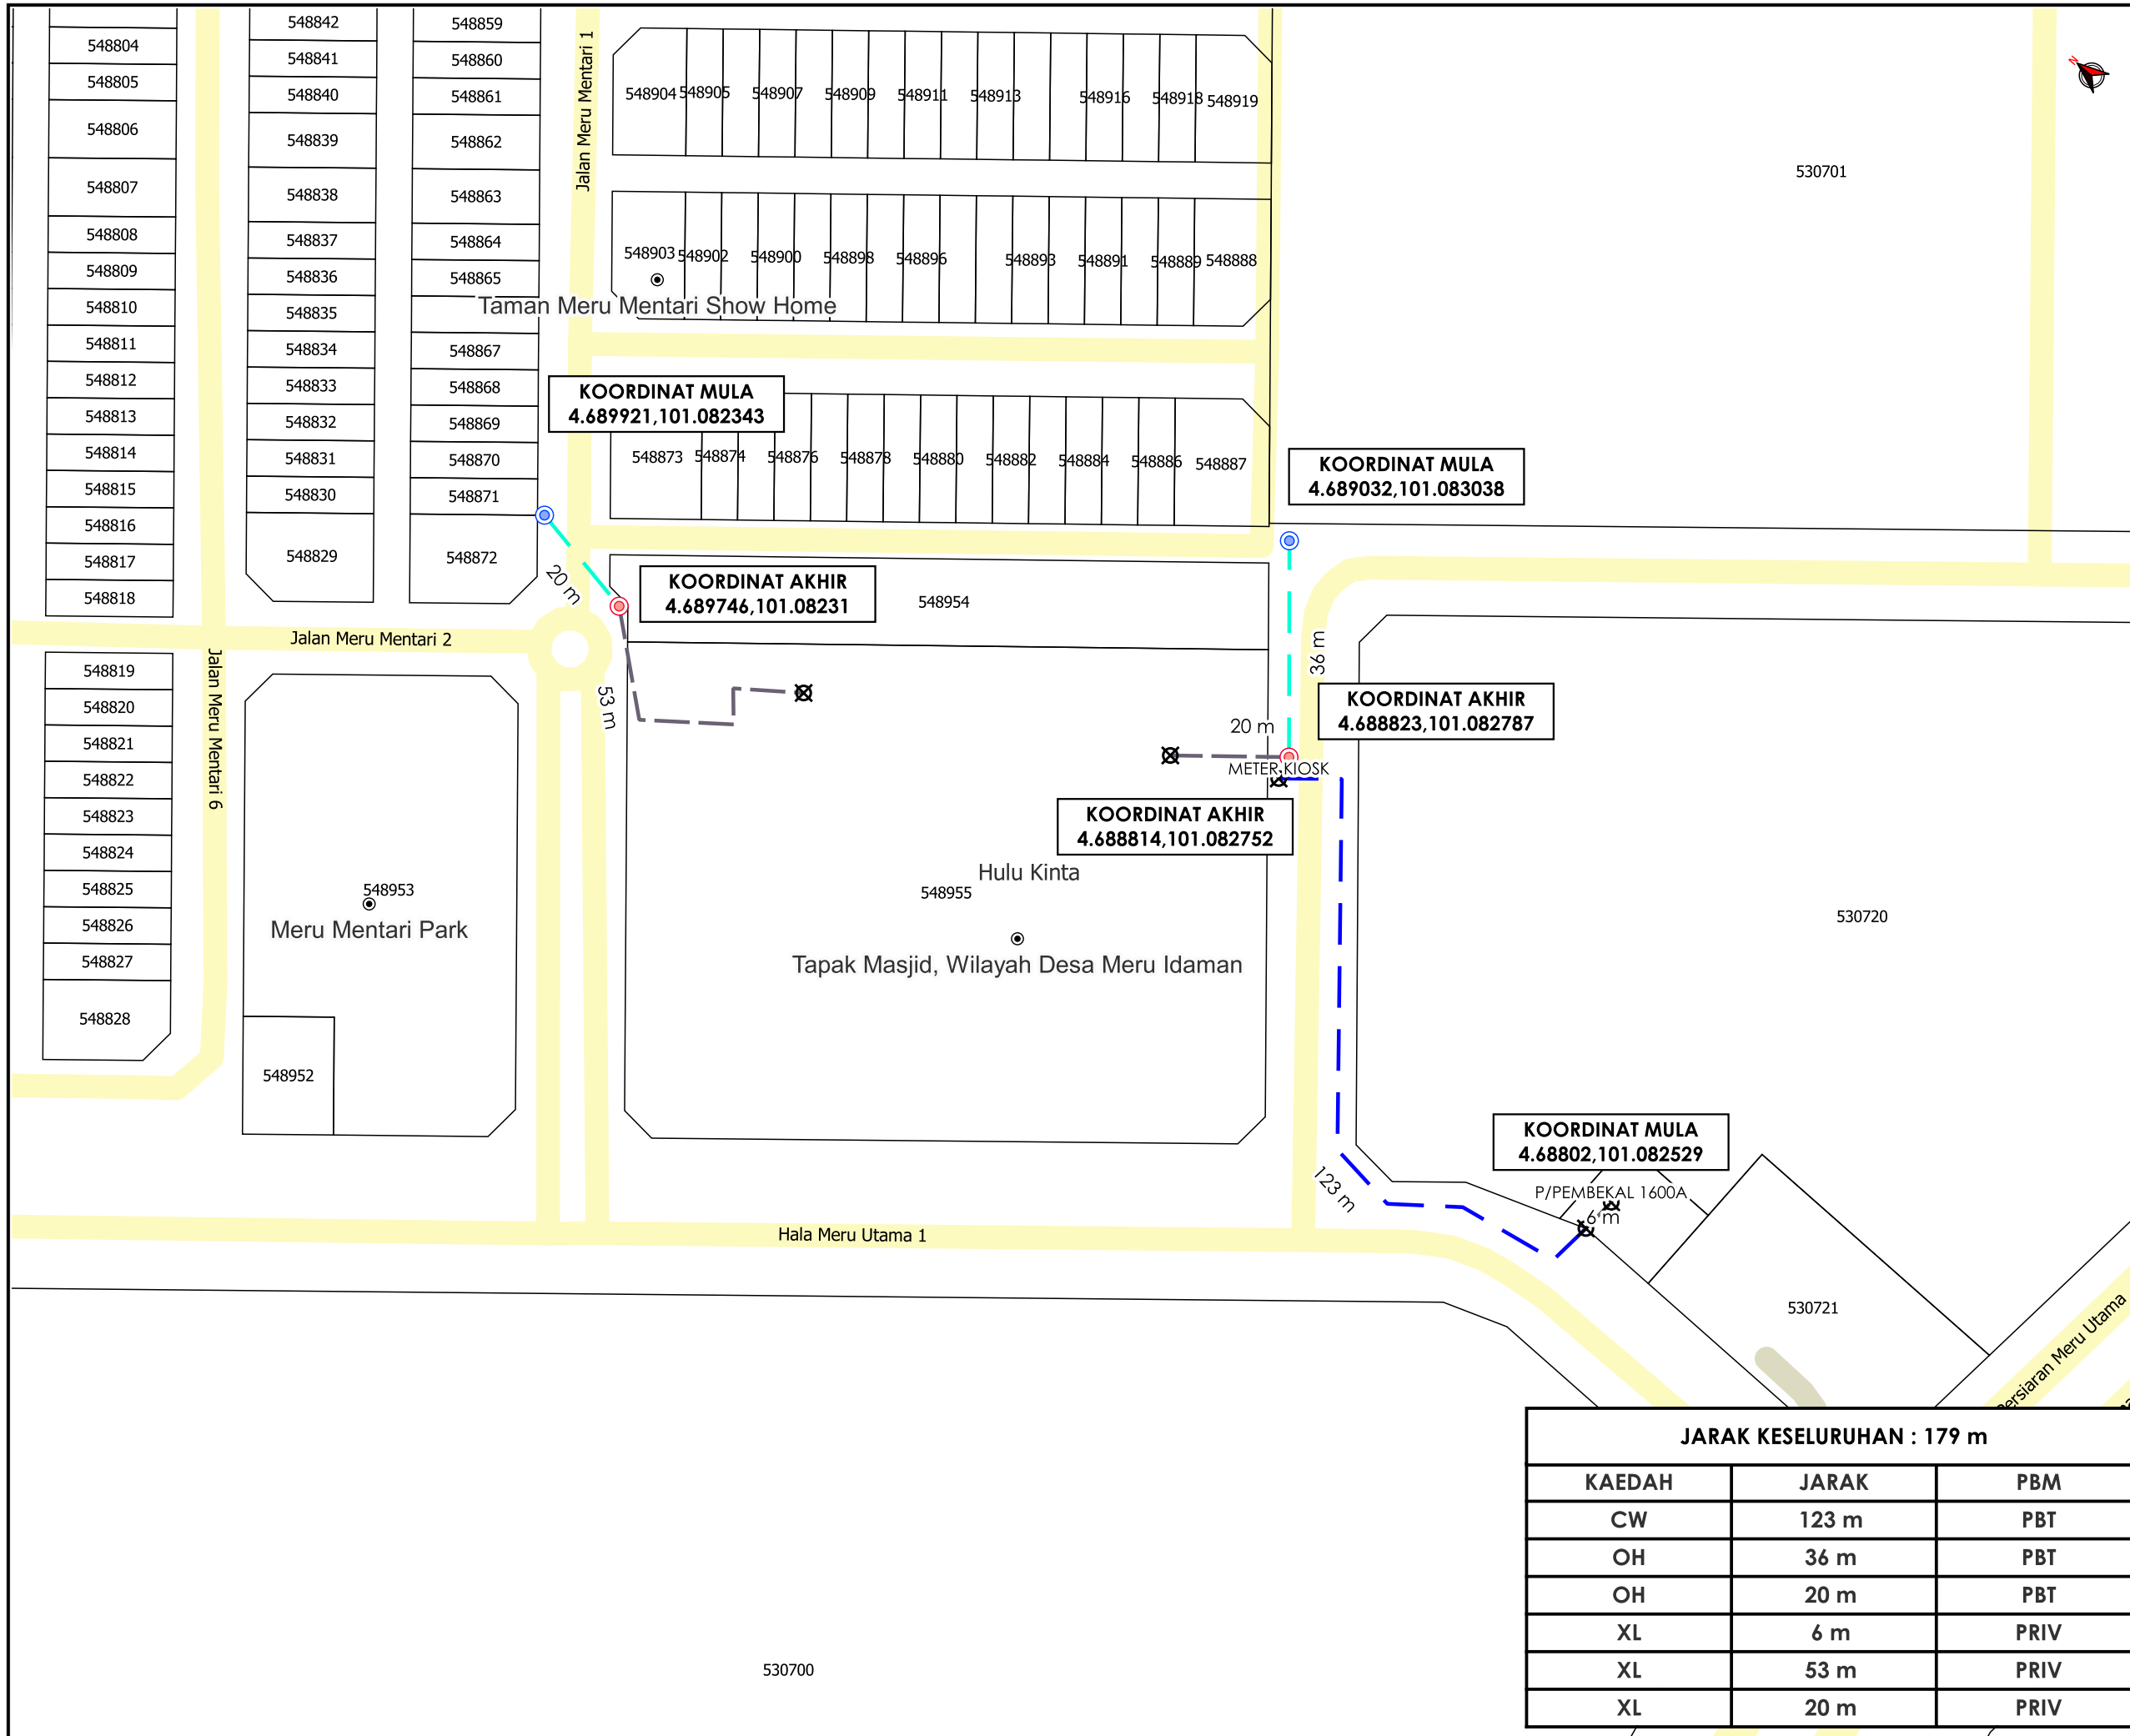

**TAJUK PERMOHONAN**  
 PERMOHONAN IZIN LALU BEKALAN ELEKTRIK BAGI CADANGAN MEMBINA SEBUAH MASJID IMAM AS SYAFIE 1 TINGKAT, 3 UNIT KUARTERS, 3 UNIT KEDAI PEJABAT 1 TINGKAT DI ATAS PT 275458 MERU RAYA PERAK DARUL RIDZUAN.

- PETUNJUK**
- JALAN PBT
  - JALAN PERSENDIRIAN
  - CARRIAGE WAY
  - OVERHEAD
  - JALAN TIDAK TERLIBAT
  - TITIK MULA/AKHIR
  - TIANG CADANGAN
  - TIANG SEDIA ADA

**PIHAK BERKUASA MELULUS**

	<b>MAJLIS BANDARAYA IPOH</b>

**PENYEDIA UTILITI**



JENIS PELAN	PELAN IZIN LALU
PELUKIS PELAN	SYAHMIZA SUHAILA
TARIKH DIKELUARKAN	2025-01-23
MUKA SURAT	1/1
NO FAIL RUJUKAN	PINDAAN
KUDR/TNBB/B/01/25/0071	00

JARAK KESELURUHAN : 179 m		
KAEDAH	JARAK	PBM
CW	123 m	PBT
OH	36 m	PBT
OH	20 m	PBT
XL	6 m	PRIV
XL	53 m	PRIV
XL	20 m	PRIV

\*PENGUKURAN BERDASARKAN JARAK SATELIT