


**KORIDOR  
UTILITI**  
DARUL RIDZUAN



**MENJALANKAN KERJA-KERJA MENANAM TIANG KONKRIT SEBANYAK  
16 BATANG TIANG KONKRIT UNTUK PROJEK TMNA/250606\_UM5G  
FOC KK\_FXX NID UM5G NGBH - USAS**

**PELAN IZIN LALU  
(PINDAAN 01)**

**NO FAIL RUJUKAN  
KUDR/TMBB/B/01/26/0006**

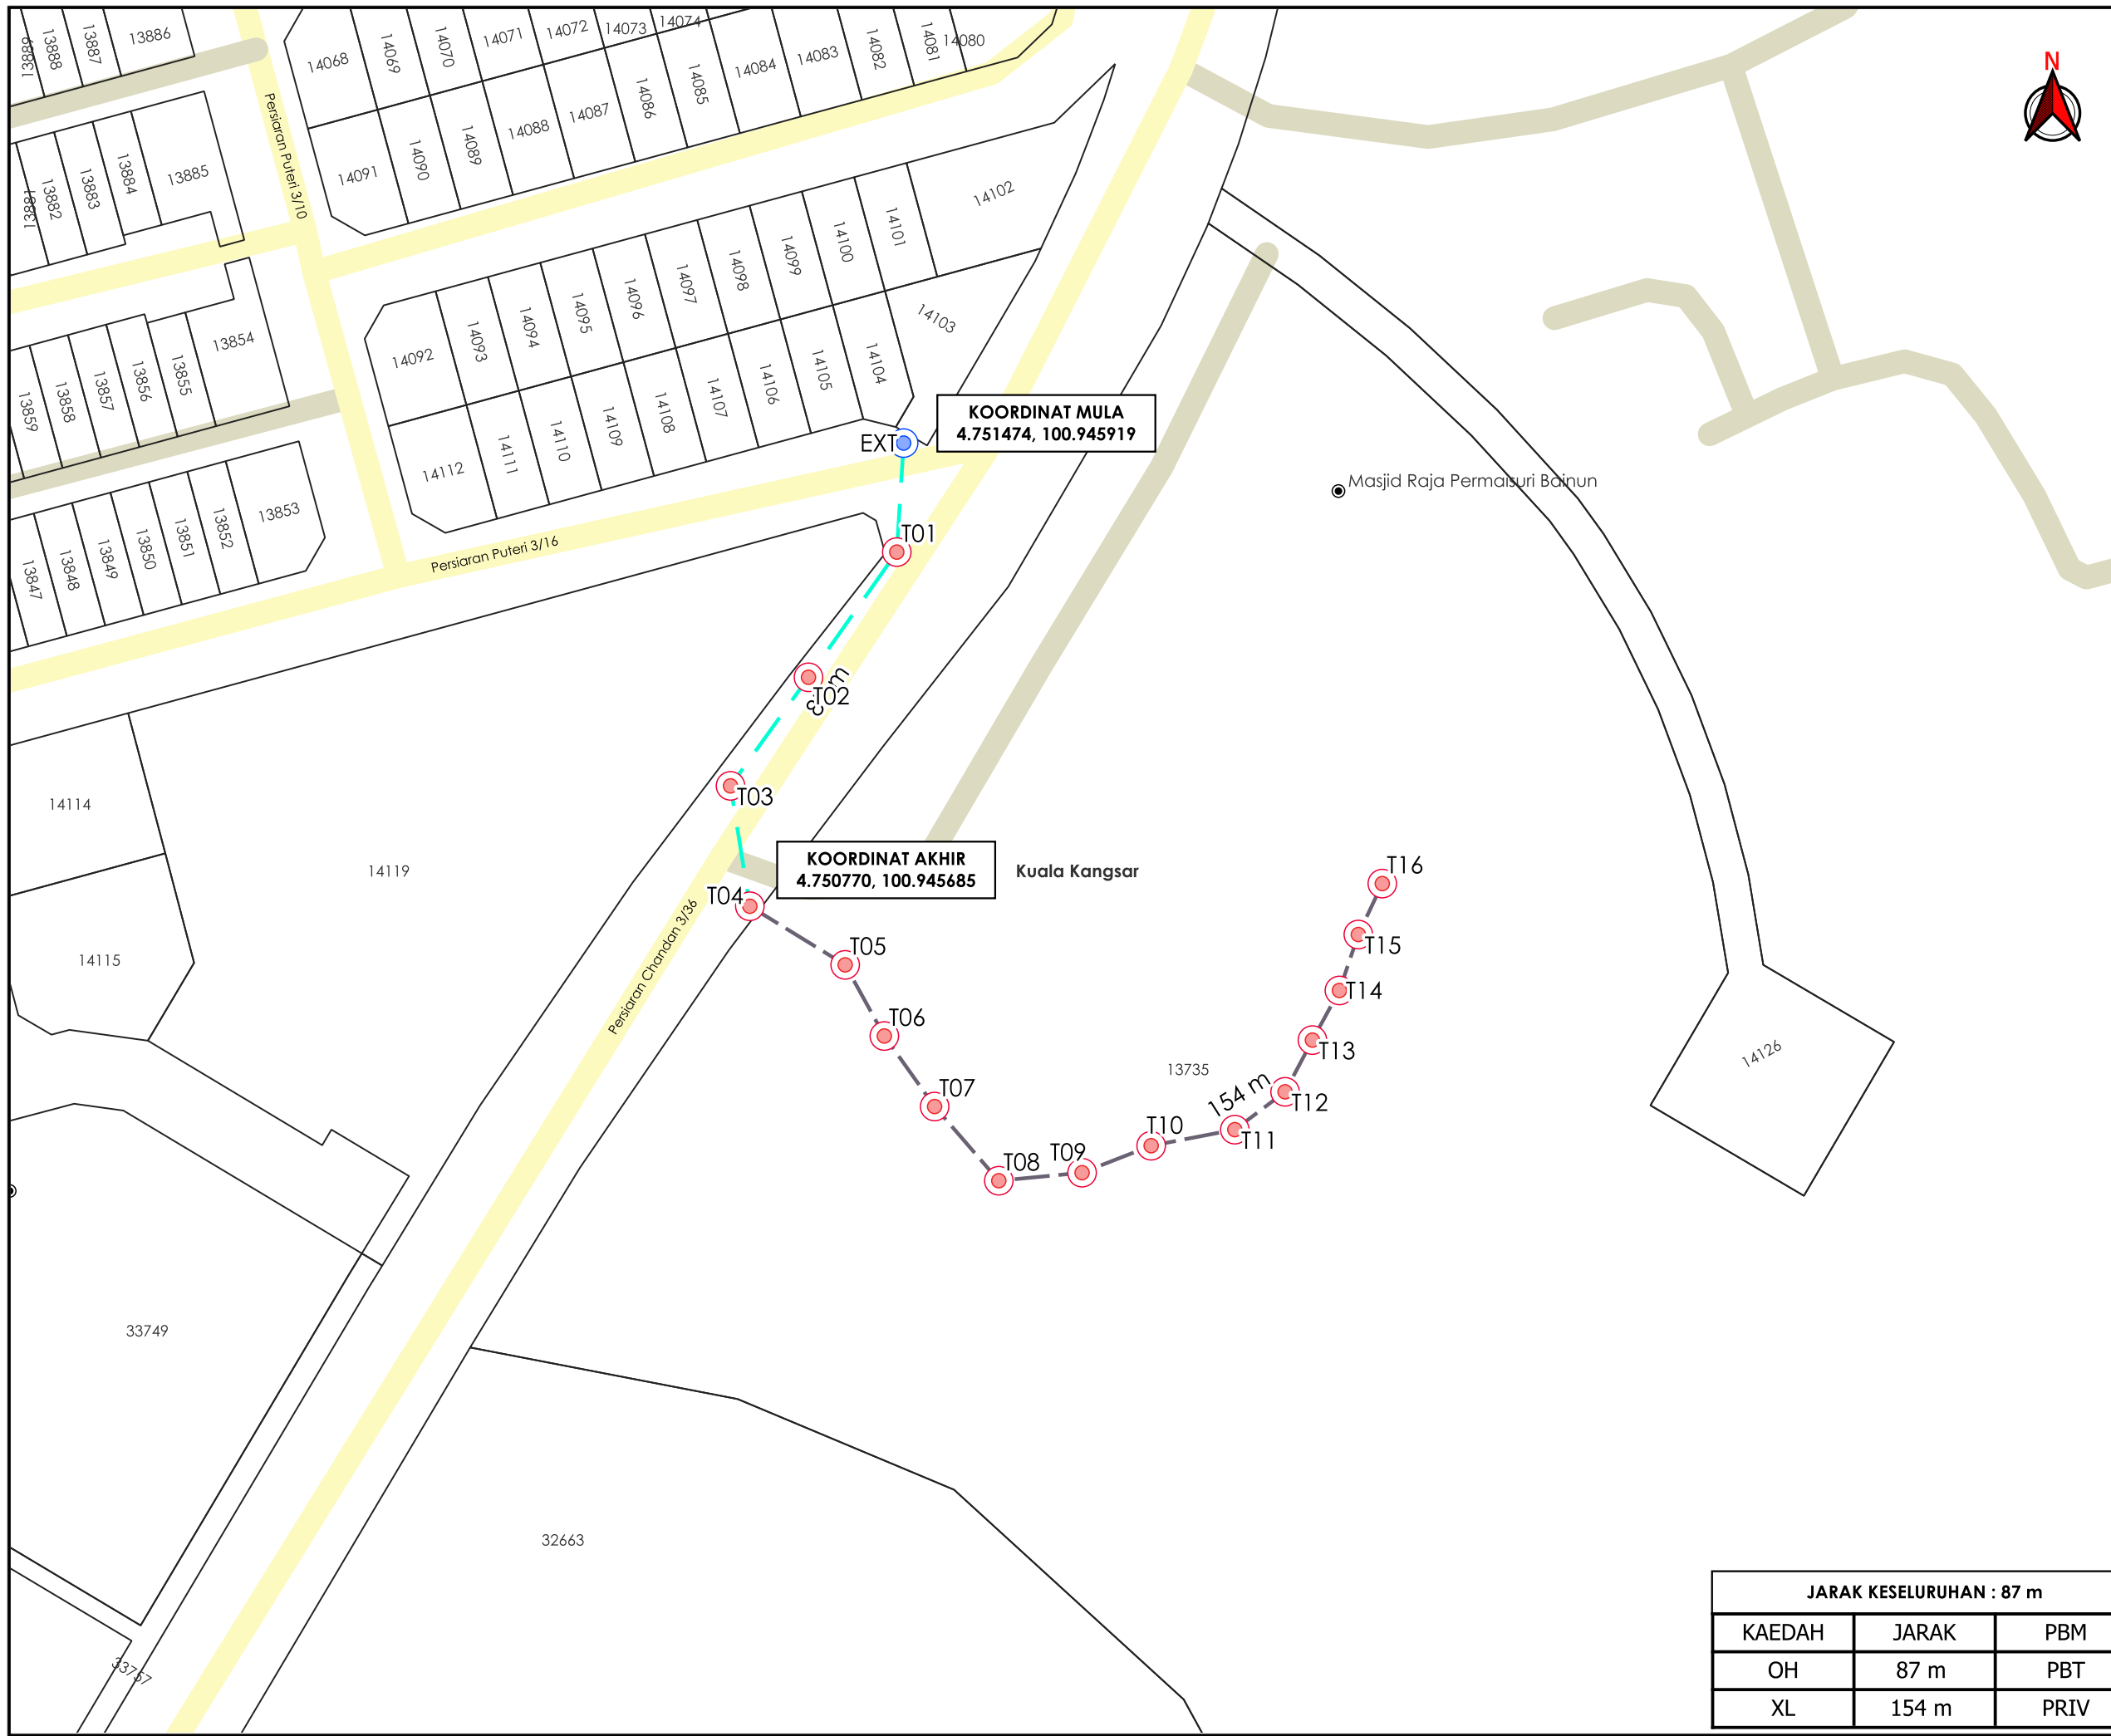

**KOORDINAT MULA**  
4.751474, 100.945919

**KOORDINAT AKHIR**  
4.750770, 100.945685



**TAJUK PERMOHONAN**  
MENJALANKAN KERJA-KERJA MENANAM TIANG KONKRIT SEBANYAK 16 BATANG TIANG KONKRIT UNTUK PROJEK TMNA/250606\_UM5G FOC KK\_FXX NID UM5G NGBH - USAS

- PETUNJUK**
- JALAN PBT
  - JALAN PERSENDIRIAN
  - OVERHEAD
  - JAJARAN TIDAK TERLIBAT
  - TIANG CADANGAN
  - TIANG SEDIA ADA

**PIHAK BERKUASA MELULUS**



**MAJLIS PERBANDARAN KUALA KANGSAR**

**PENYEDIA UTILITI**



<b>JARAK KESELURUHAN : 87 m</b>		
KAEDAH	JARAK	PBM
OH	87 m	PBT
XL	154 m	PRIV

JENIS PELAN	PELAN IZIN LALU
PELUKIS PELAN	ADIB FARHAN
TARIKH DIKELUARKAN	2026-01-12
MUKA SURAT	1/1
NO FAIL RUJUKAN	PINDAAN
KUDR/TMBB/B/01/26/0006	<b>01</b>

**\*PENGUKURAN BERDASARKAN JARAK SATELIT**